
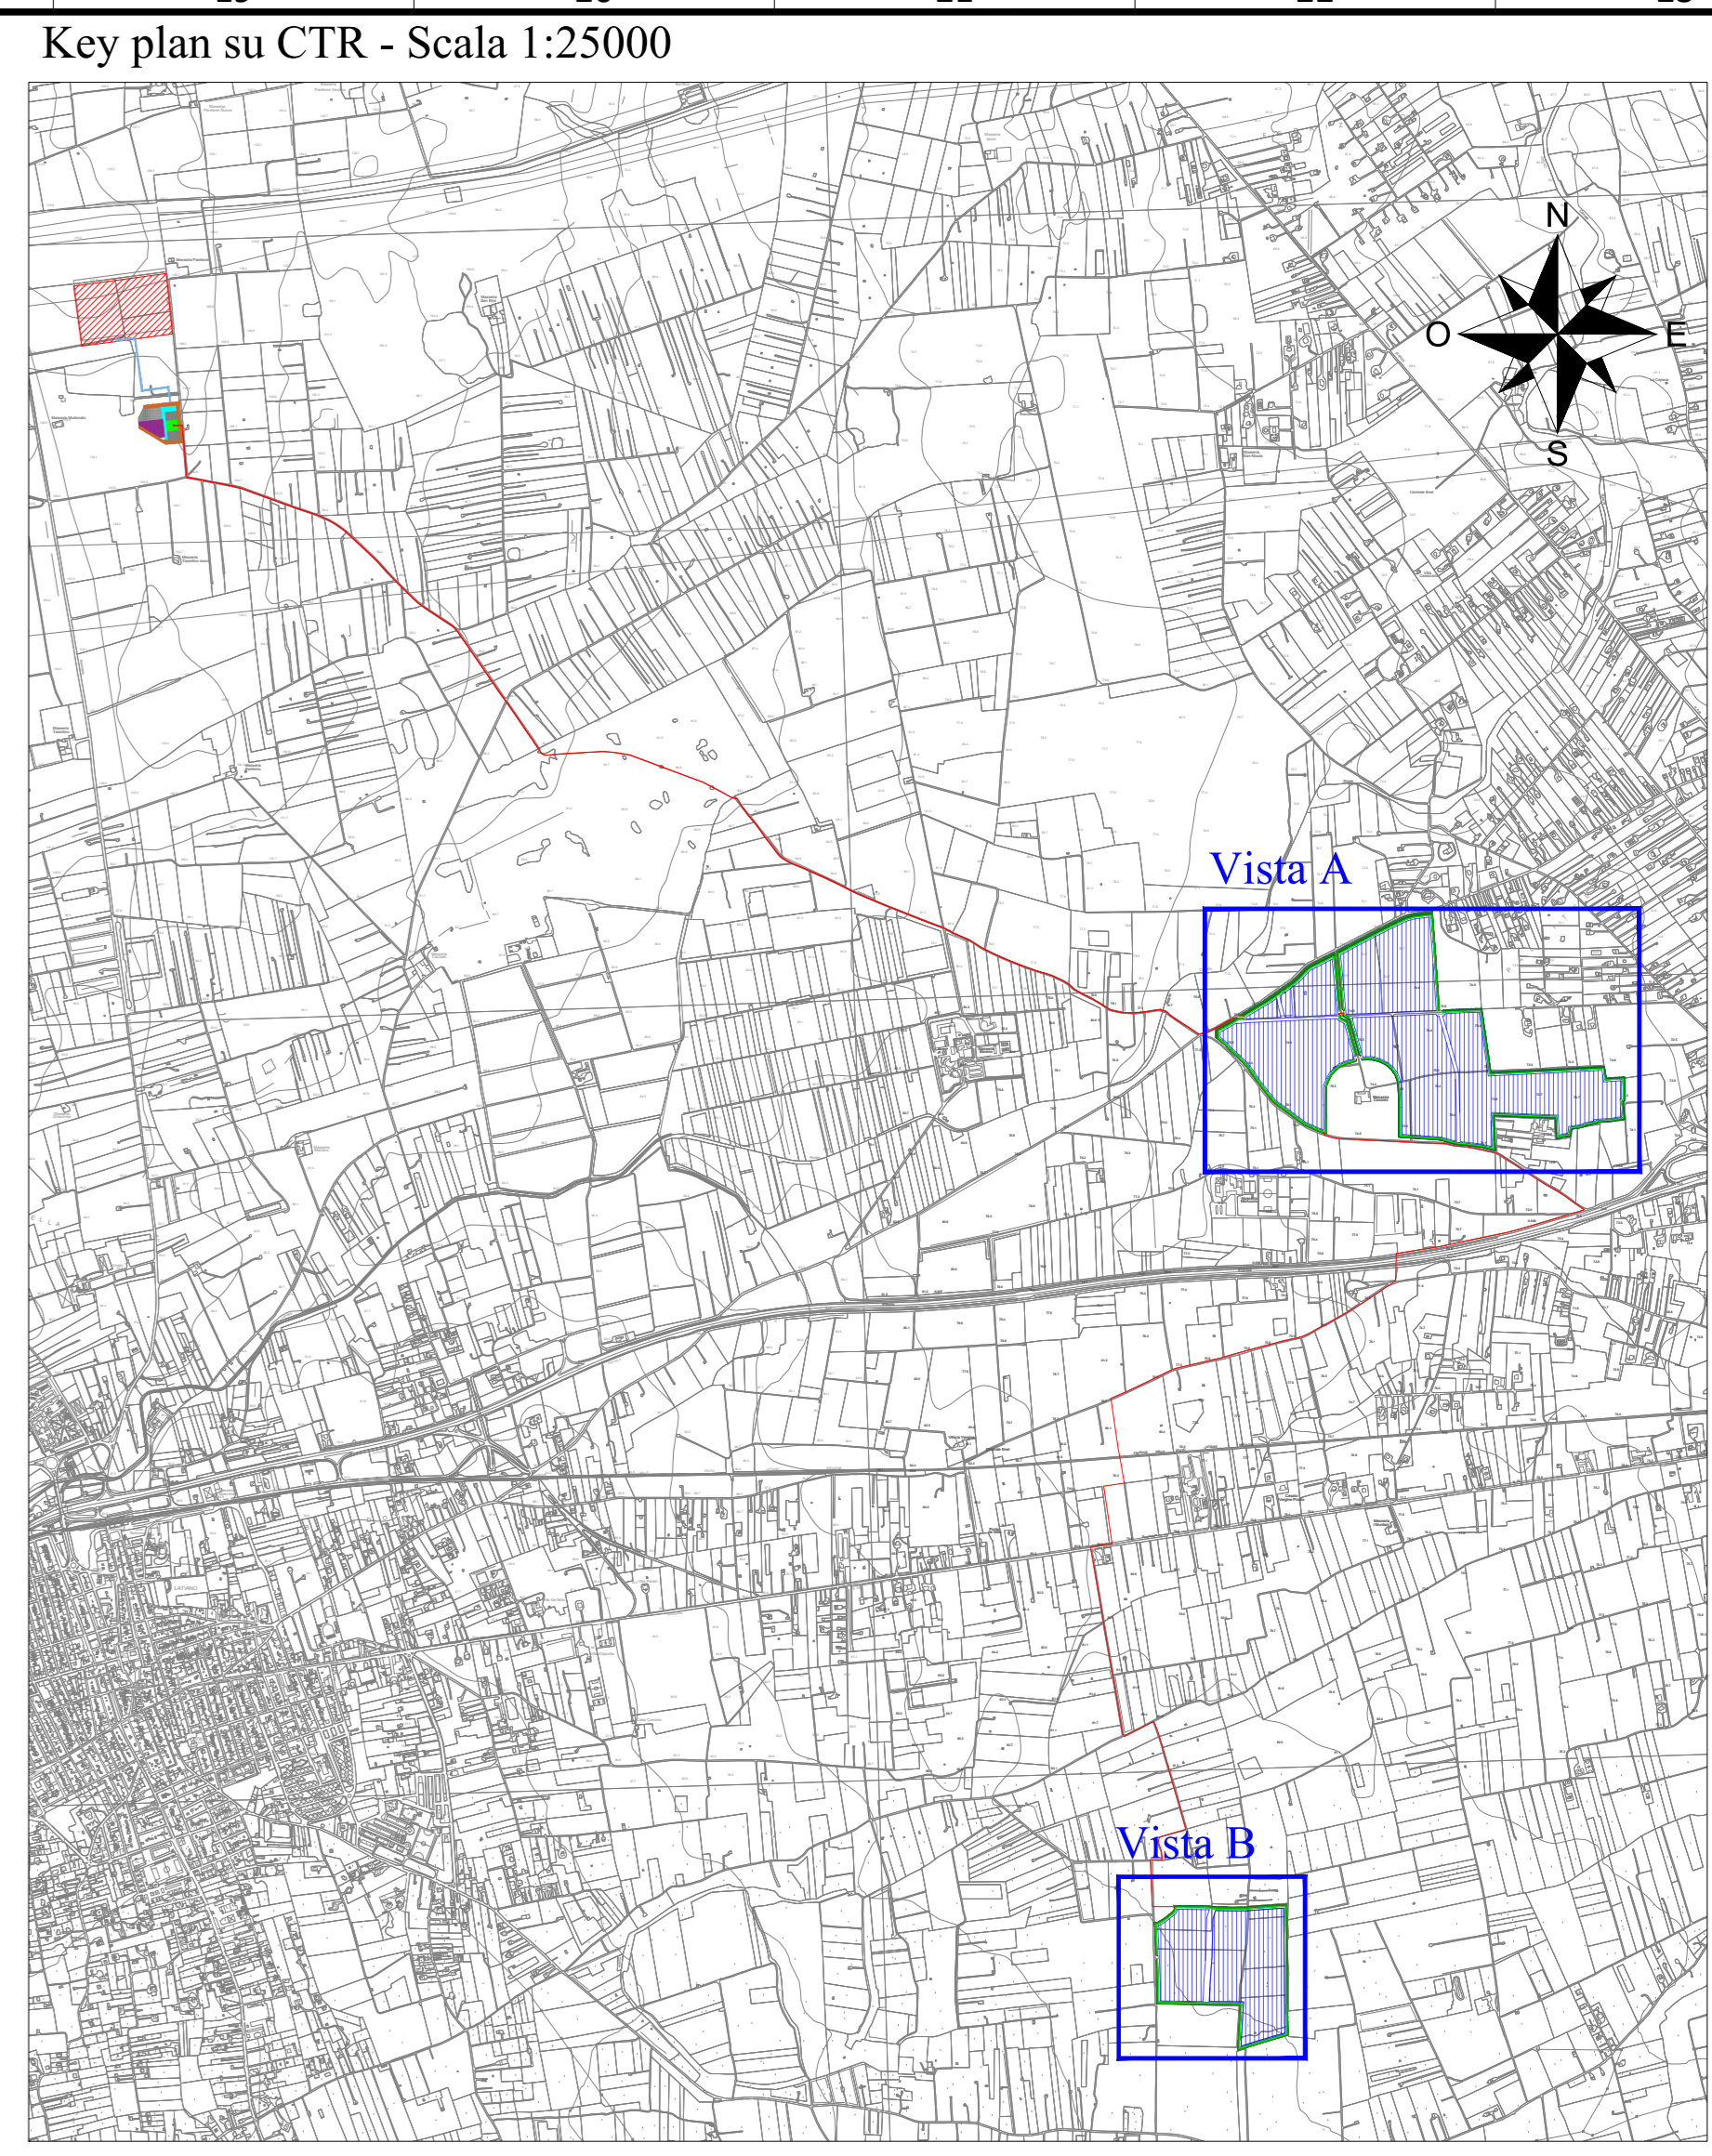


**Posa in corrispondenza interferenza con retino idrografico**


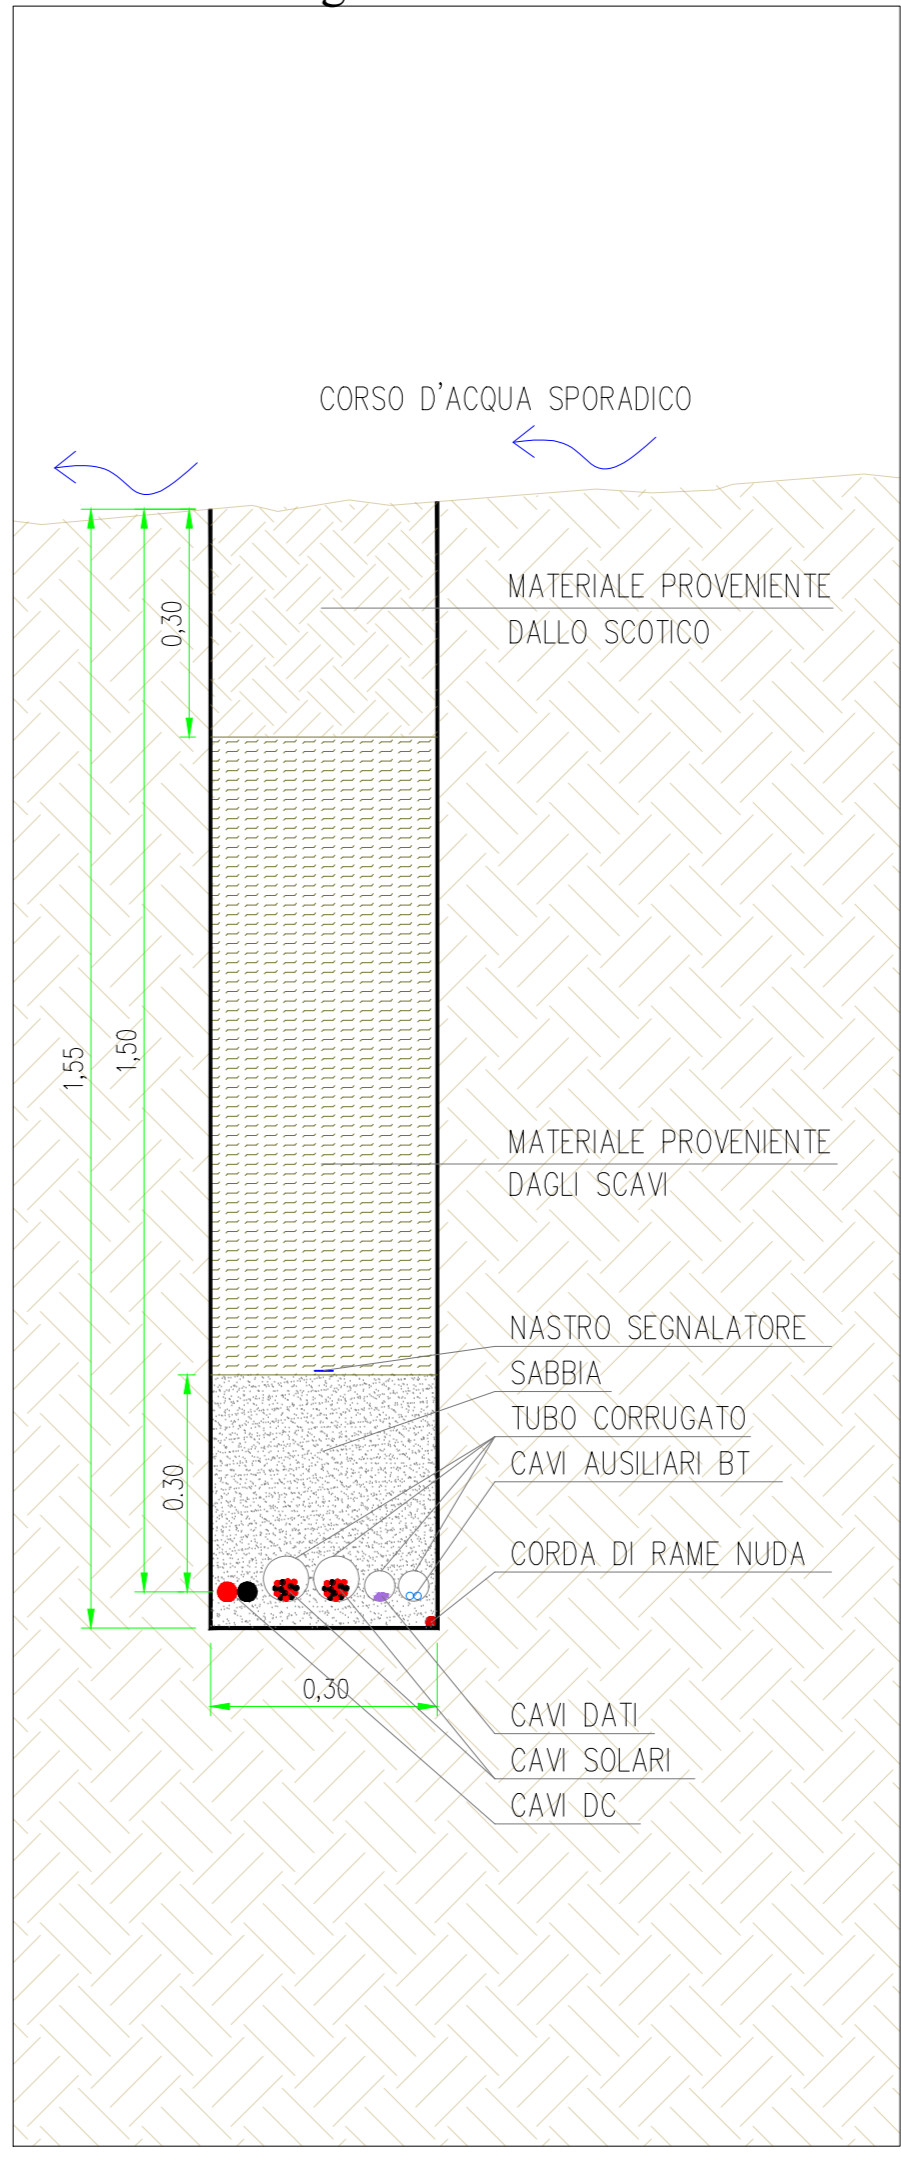


**Dati generale impianto agrofotovoltaico**


Numero gruppi di conversione	10
Numero inverter	10
Numero cabine ausiliarie	10
Numero cabine raccolta MT	3
Numero magazzino/sala controllo	1
Numero strutture porta moduli fotovoltaici tipo A - 30x2	1109
Numero strutture porta moduli fotovoltaici tipo A - 15x2	101
Numero di stringhe	2319
Numero di stringhe box	154
Numero di moduli	69570
Numero di moduli per stringa	30
Potenza nominale moduli fotovoltaici	700 W
Potenza nominale impianto	48699 kW

**LEGENDA**


- Recinzione impianto agrofotovoltaico
- Fascia arborea perimetrale
- Strade e piazzali impianto agrofotovoltaico
- Cancello di accesso impianto agrofotovoltaico
- Struttura porta moduli fotovoltaici tipo A - 30x2
- Struttura porta moduli fotovoltaici tipo B - 15x2
- Power Station
- Cabina ausiliaria
- Magazzino/Sala controllo
- Cabina raccolta MT
- Cavidotto MT 30kV
- String Box
- Corso d'acqua sporadico
- Cavidotto DC - Sezione tipo larghezza 130 cm
- Cavidotto DC - Sezione tipo larghezza 110 cm
- Cavidotto DC - Sezione tipo larghezza 90 cm
- Cavidotto DC - Sezione tipo larghezza 70 cm
- Cavidotto DC - Sezione tipo larghezza 50 cm
- Cavidotto DC - Sezione tipo larghezza 30 cm
- Cavidotto Antintrusione/TVCC - Sezione tipo larghezza 30 cm
- Posa in corrispondenza con interferenza retino idrografico

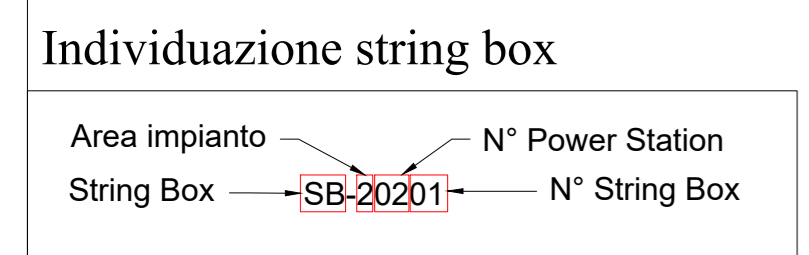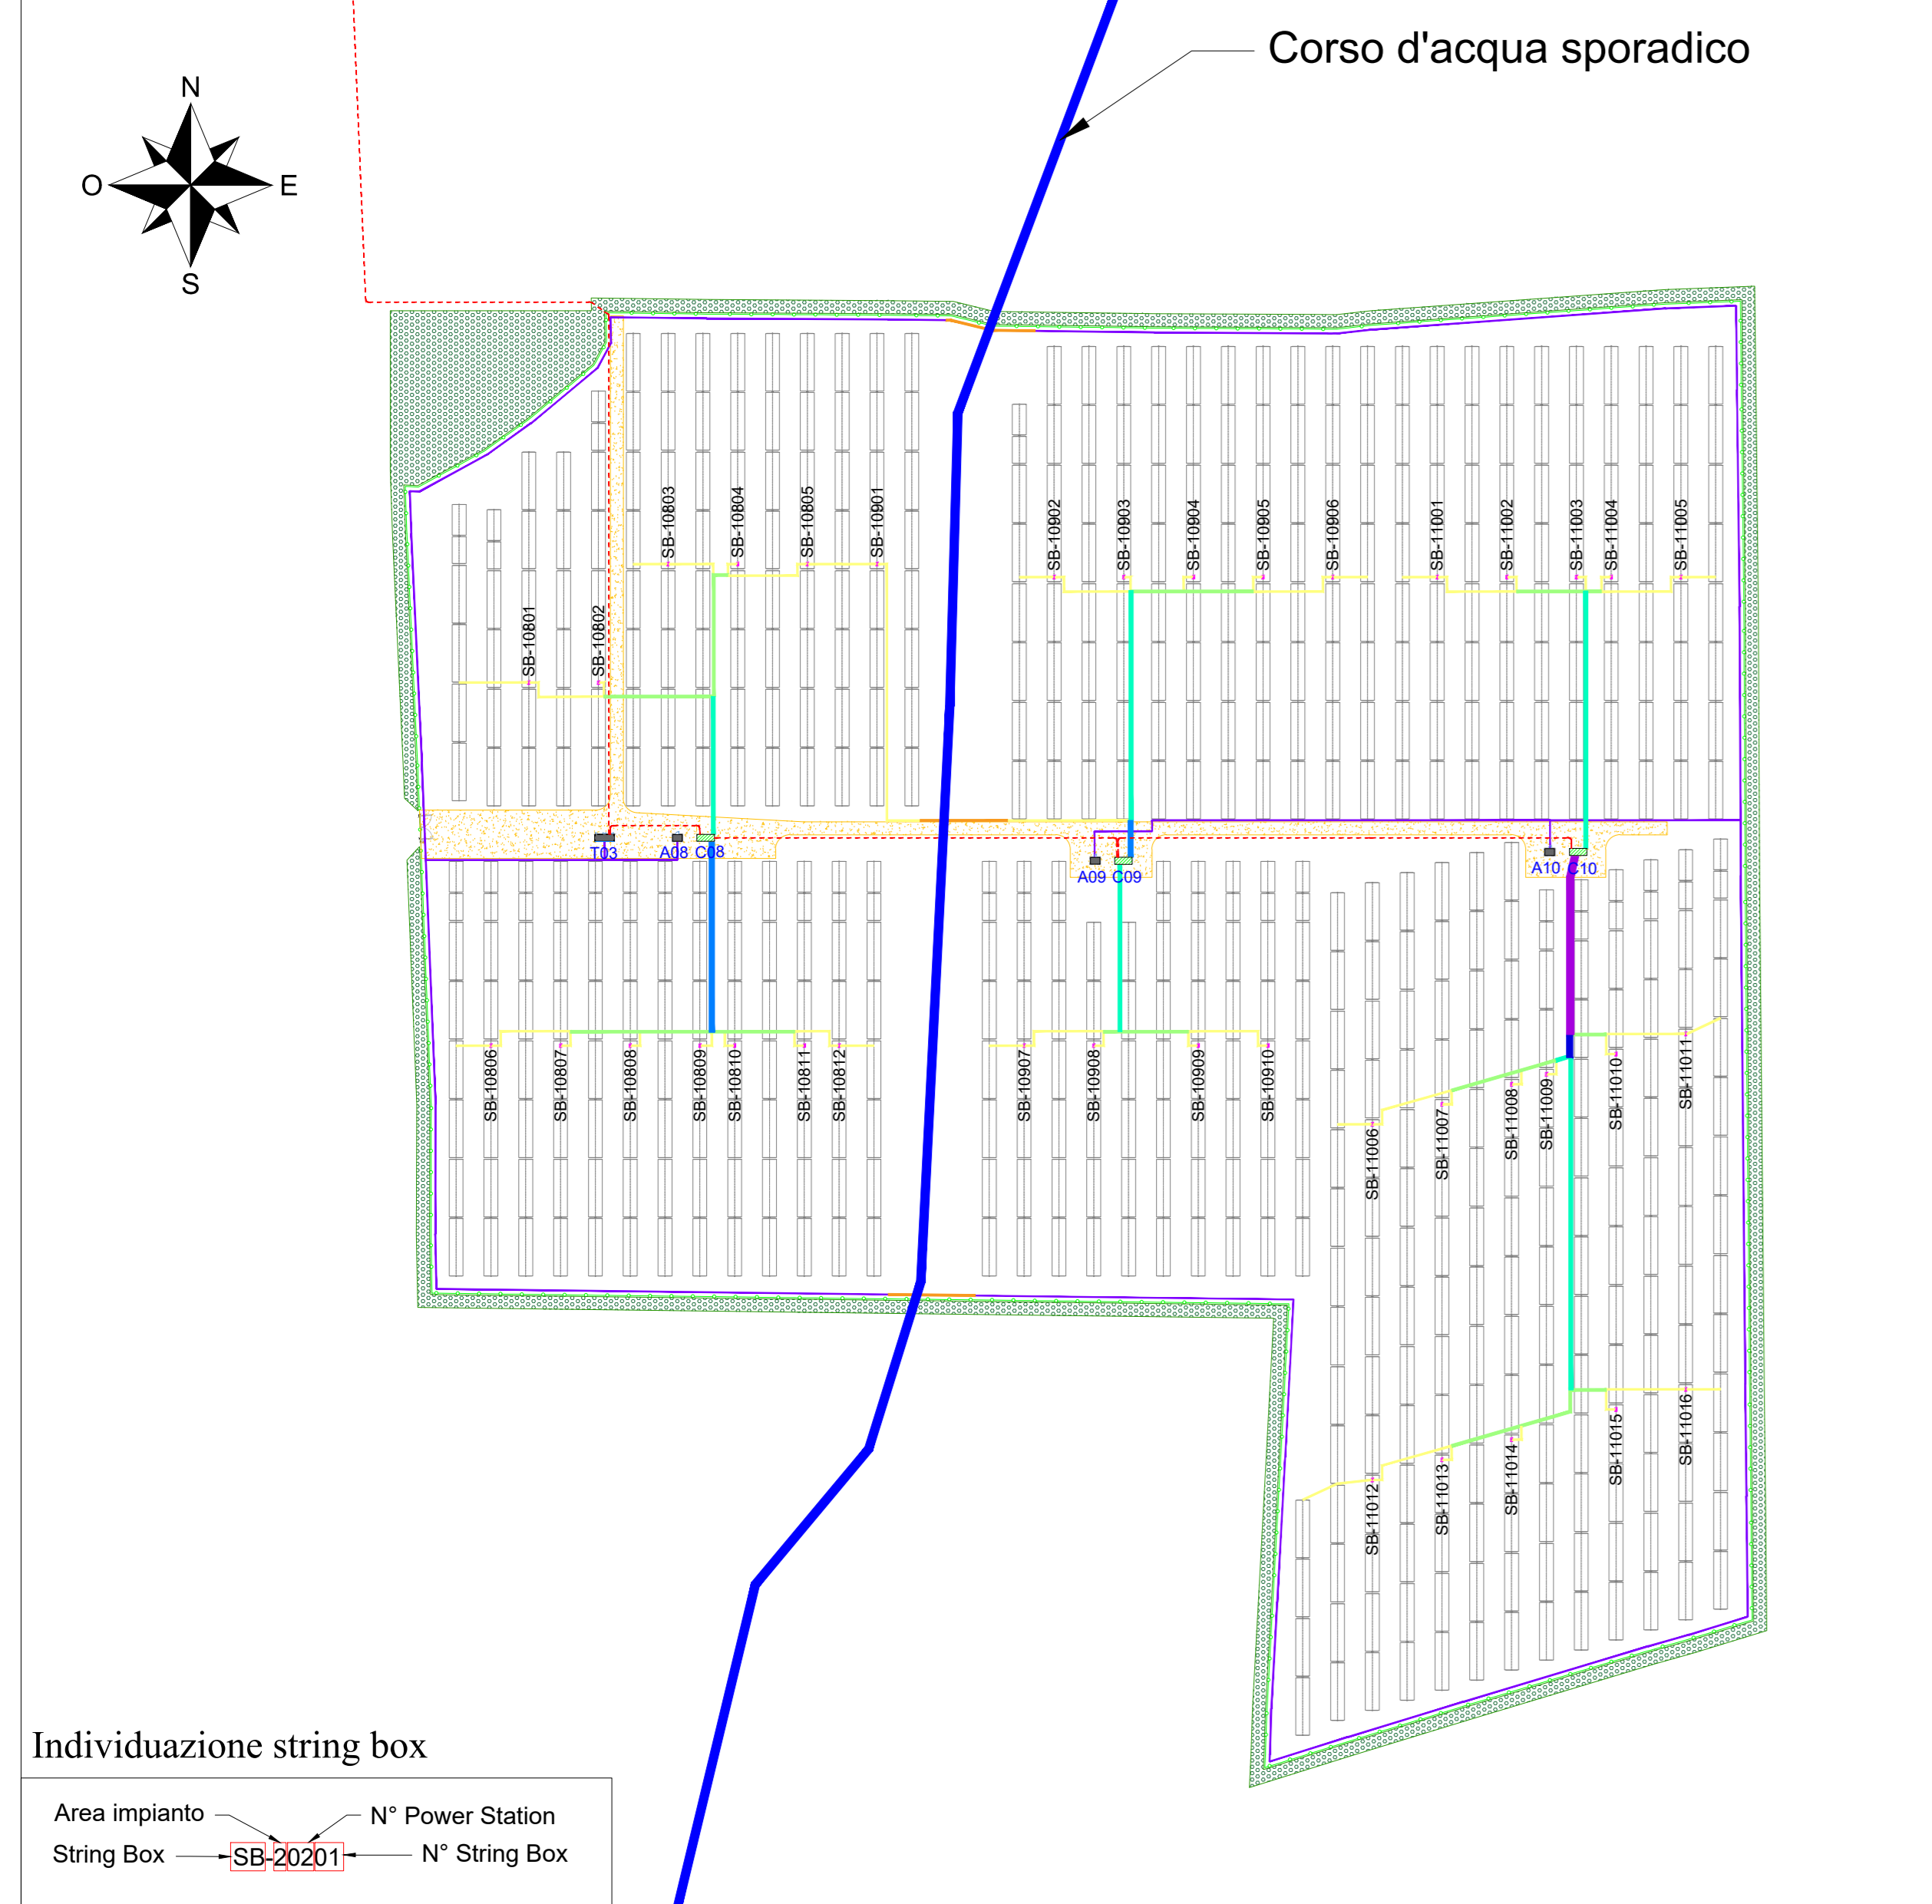


Posa su terreno agricolo - sezione tipo 30 cm - SCALA 1:10

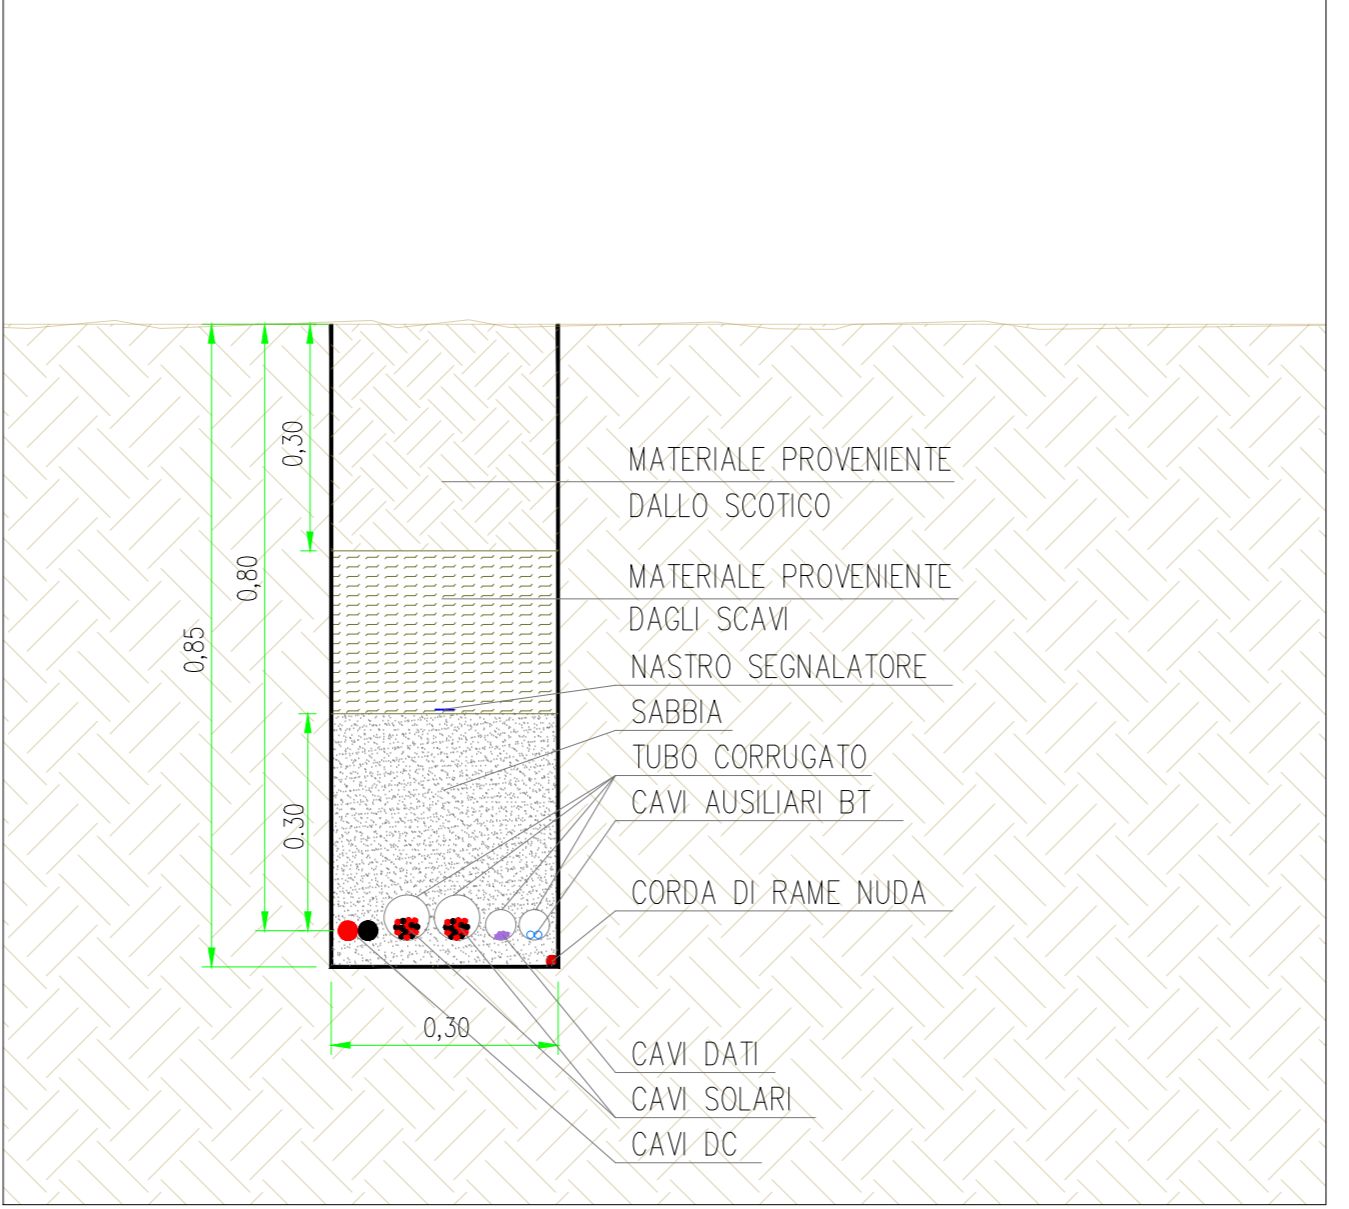


Posa su terreno agricolo - sezione tipo 70 cm - SCALA 1:10

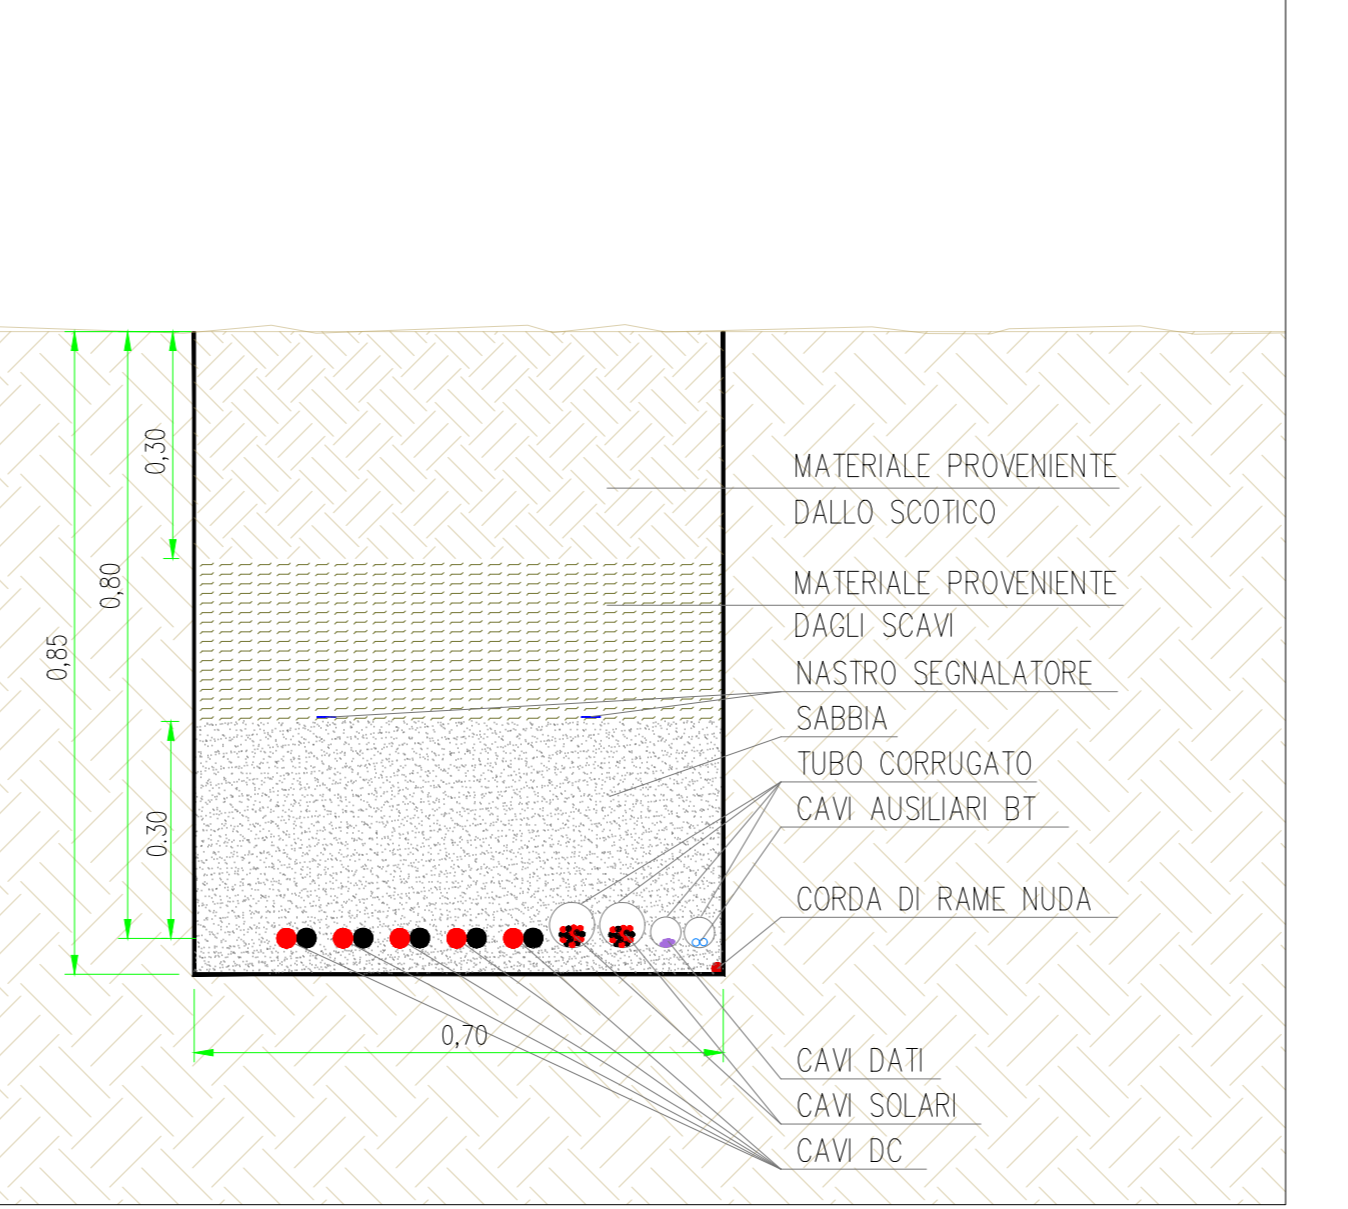


Posa su terreno agricolo - sezione tipo 110 cm - SCALA 1:10

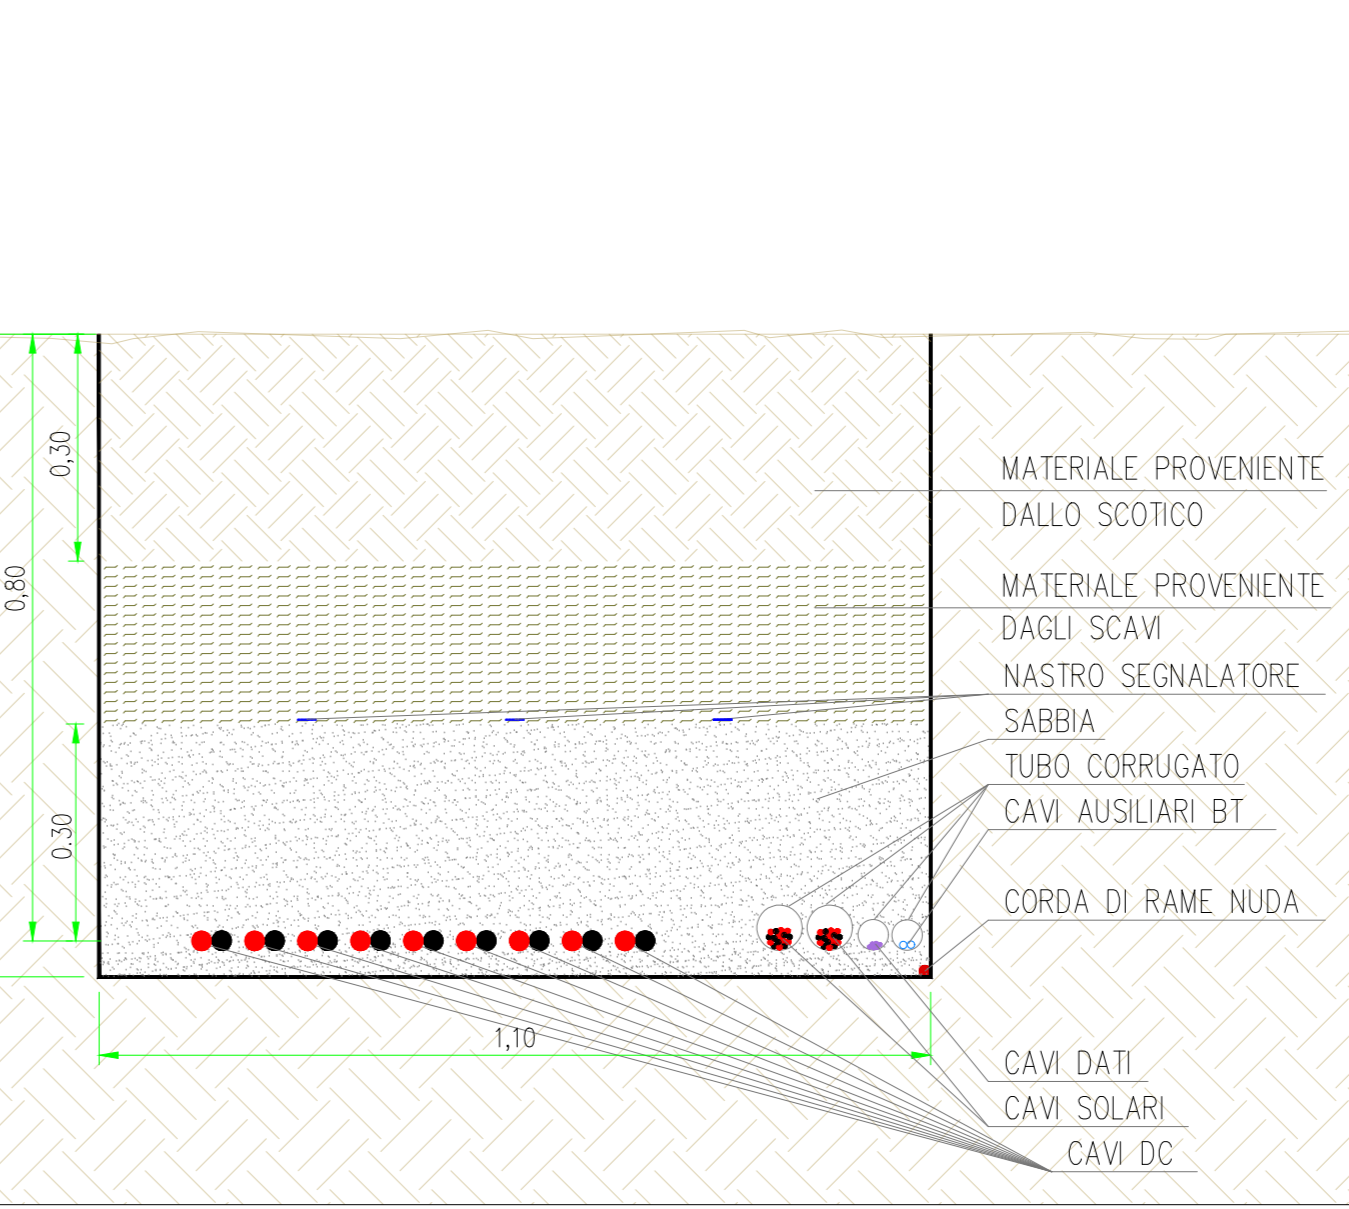


Posa su terreno agricolo - sezione tipo 50 cm - SCALA 1:10

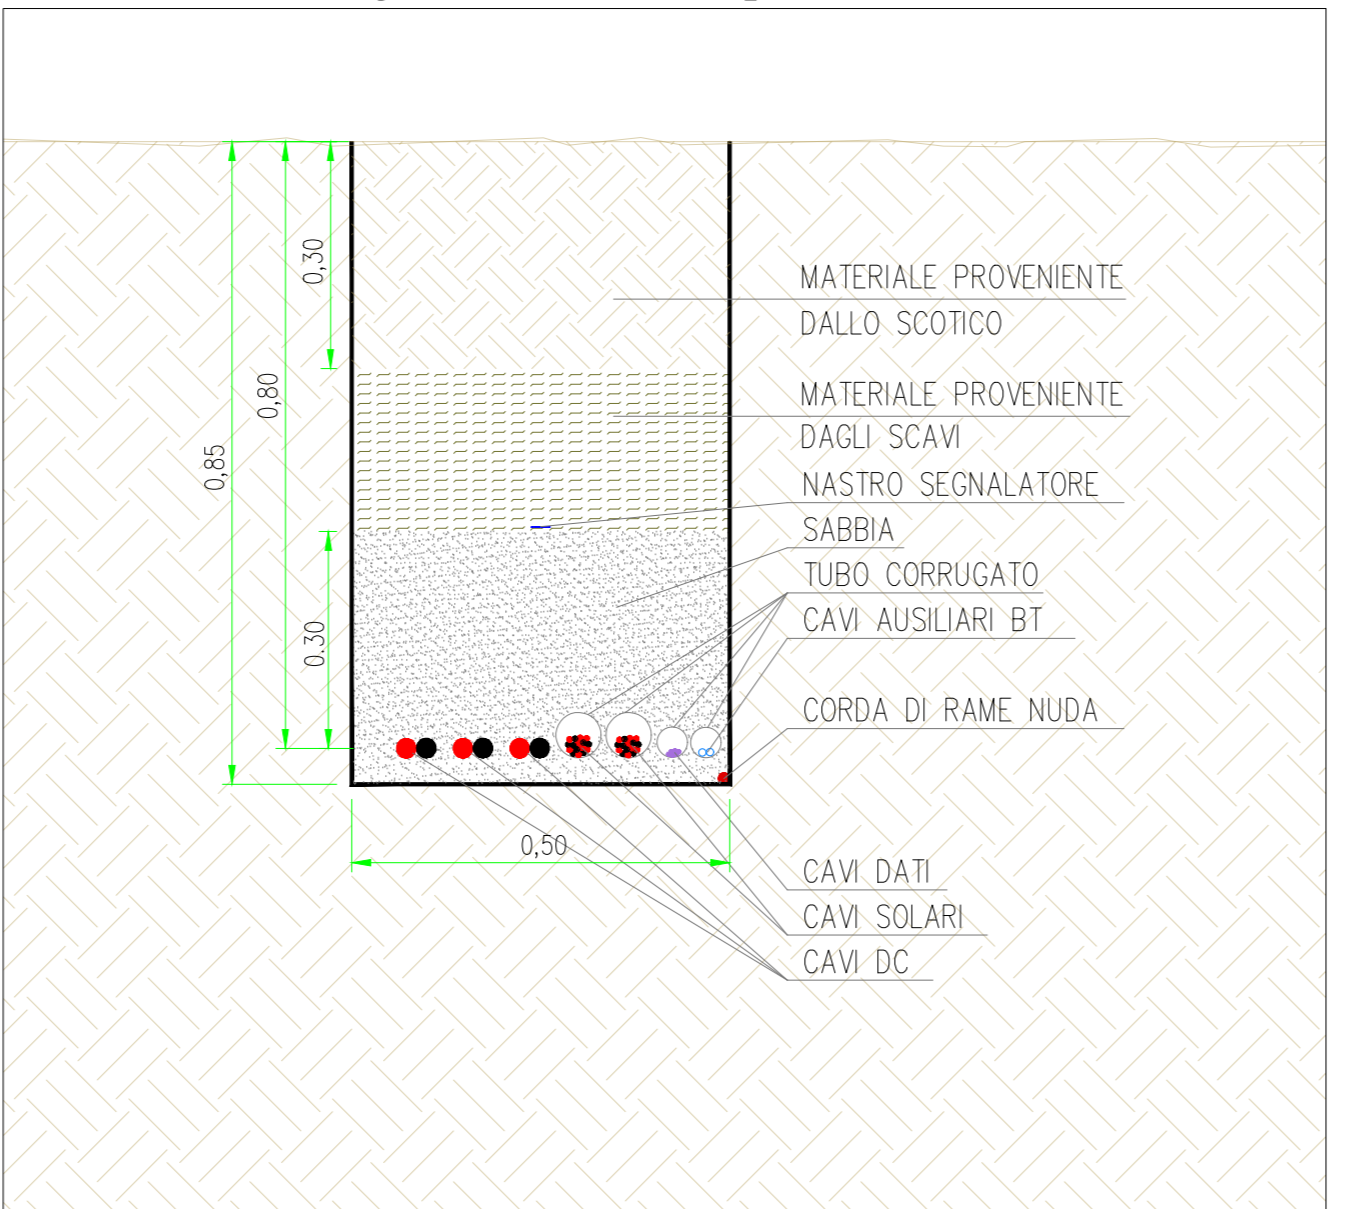

Posa su terreno agricolo - sezione tipo 90 cm - SCALA 1:10

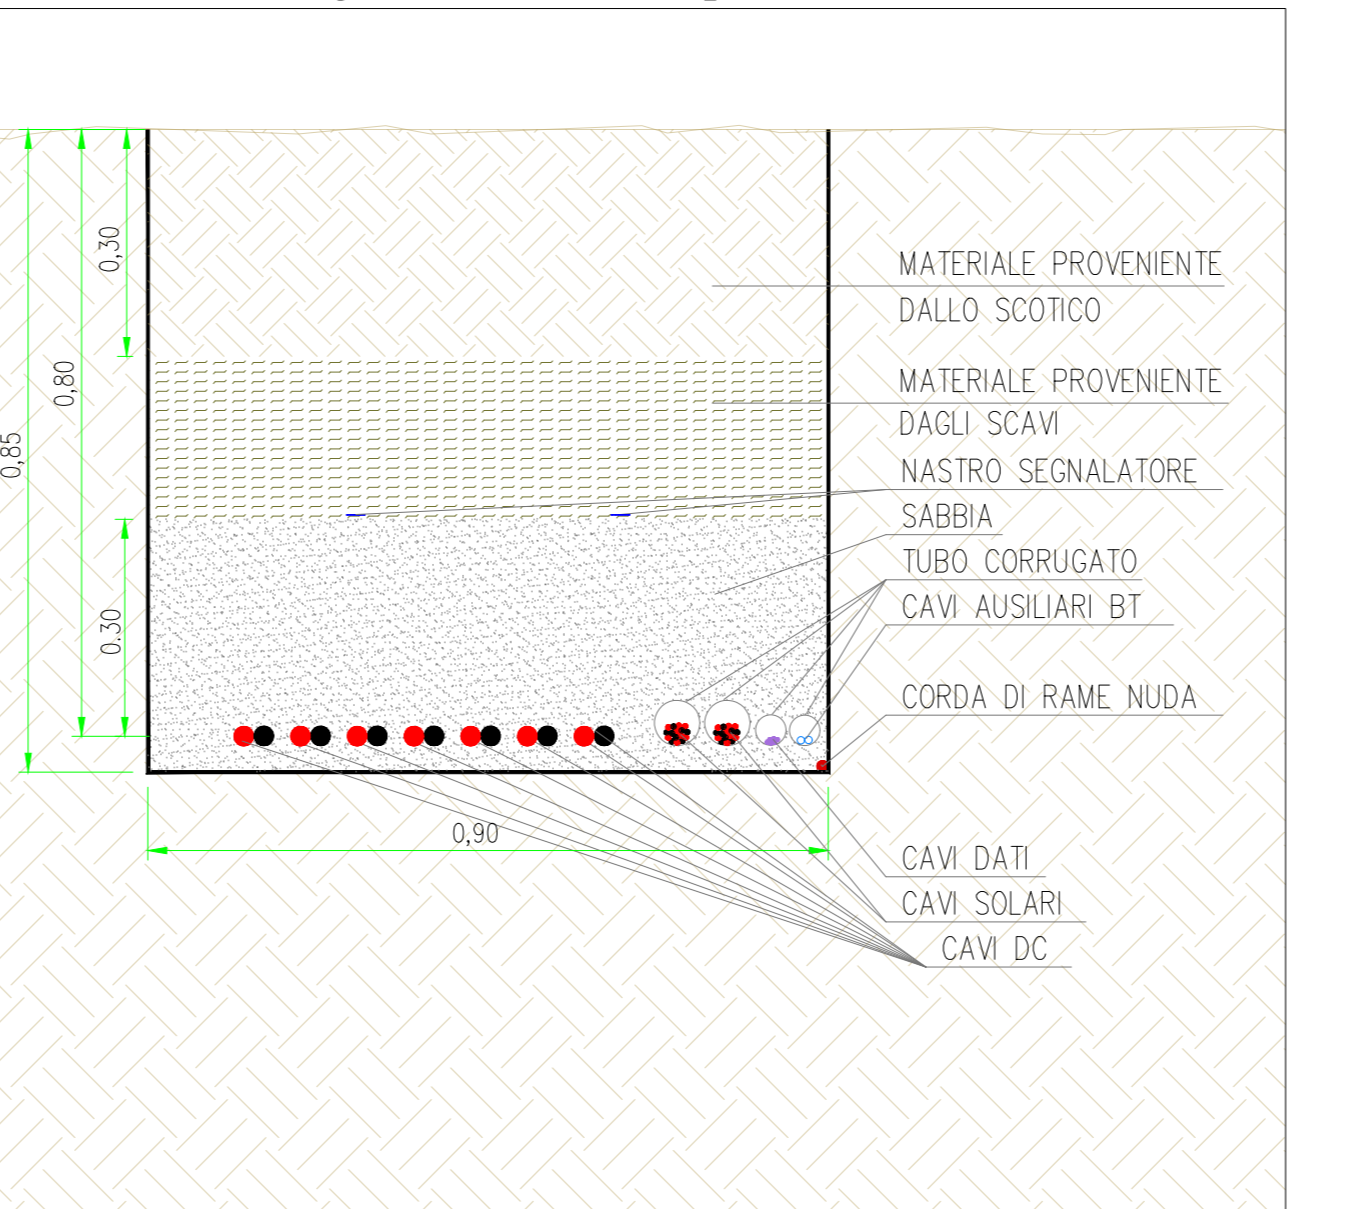

Posa su terreno agricolo - sezione tipo 130 cm - SCALA 1:10

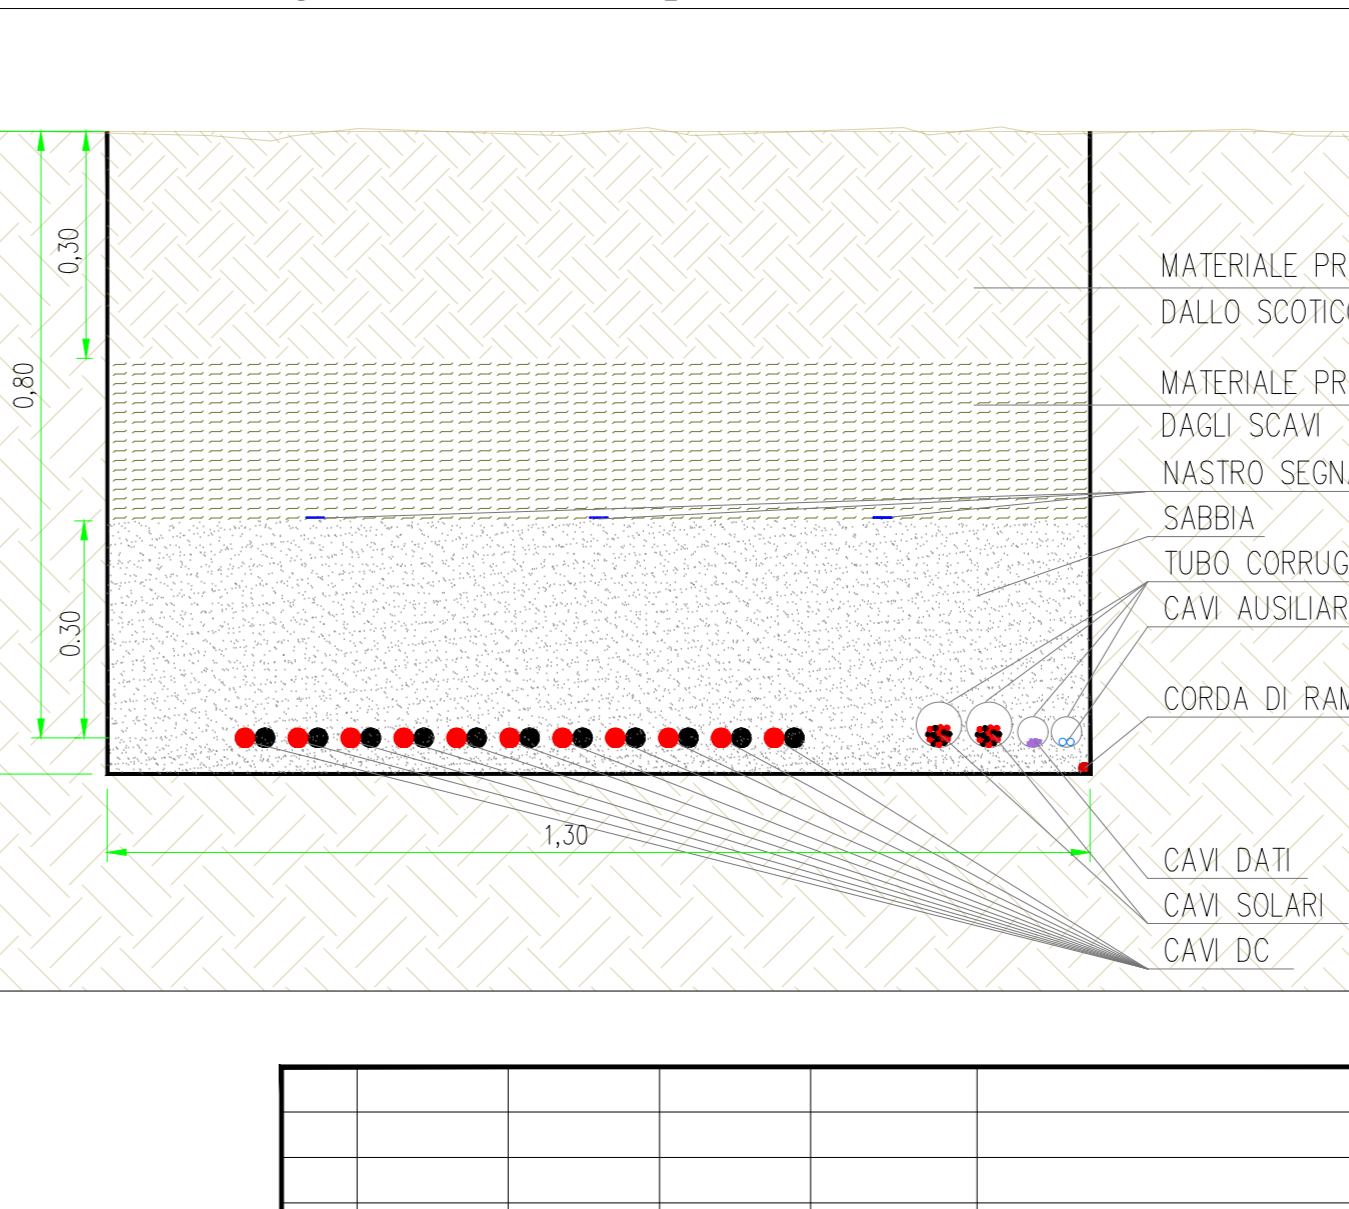

Tipo	Lunghezze scavi DC (m)						
	30 cm	50 cm	70 cm	90 cm	110 cm	130 cm	Scavo con interferenza
Scavi DC	3300	1620	1175	710	240	500	35
Antintrusione	8800						70