

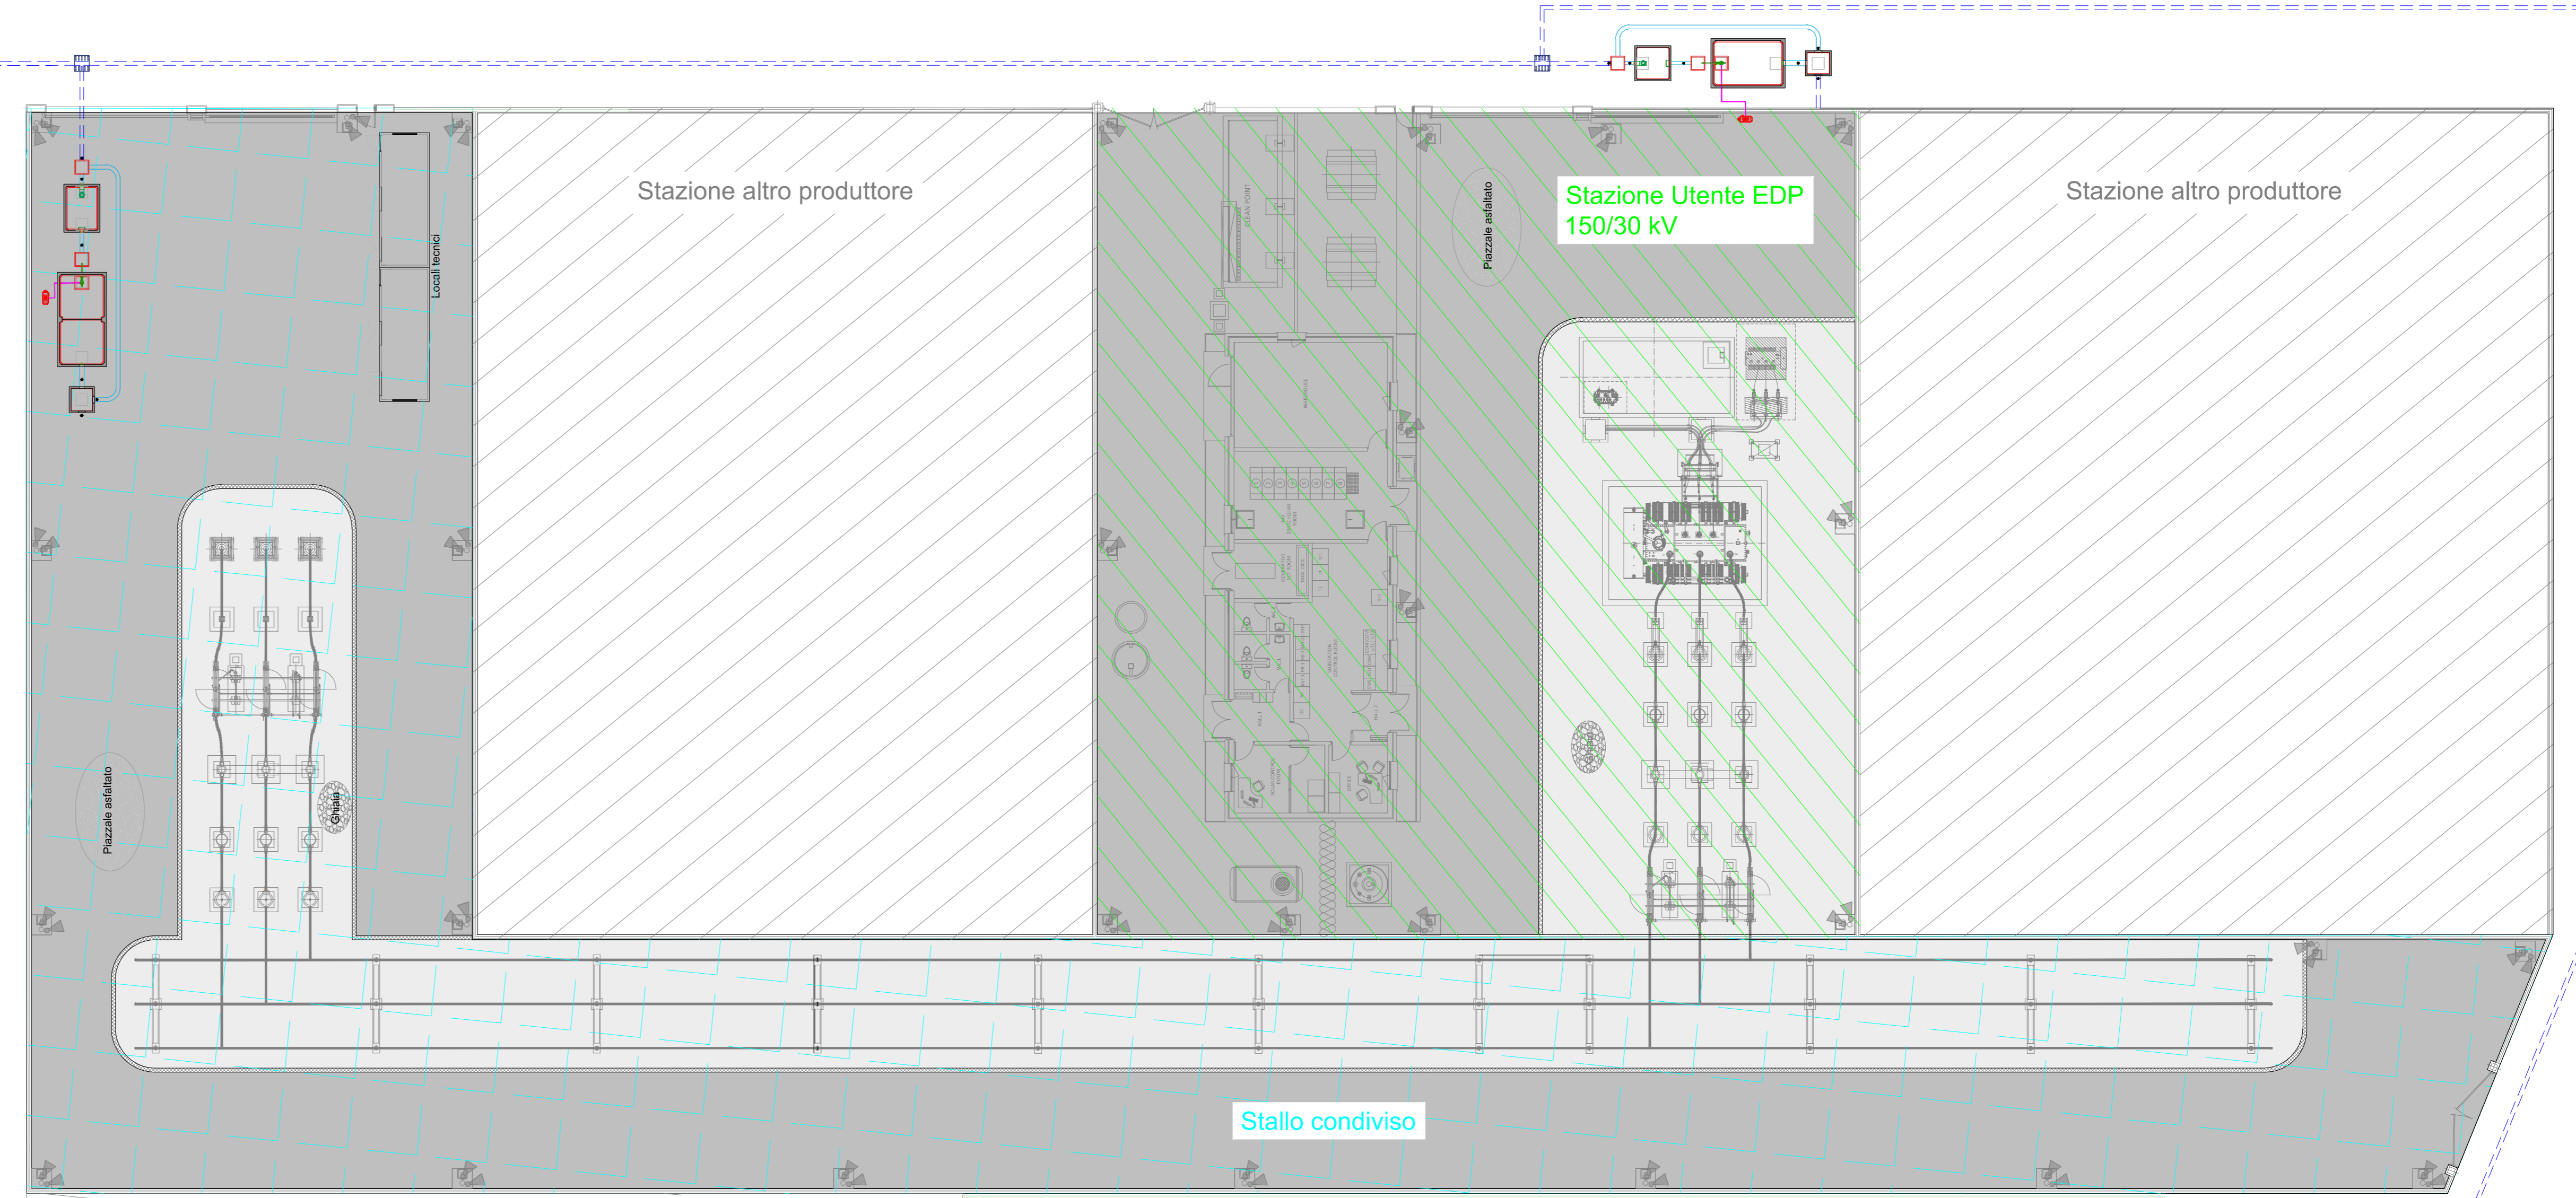


Dispersione nel terreno mediante subirrigazione

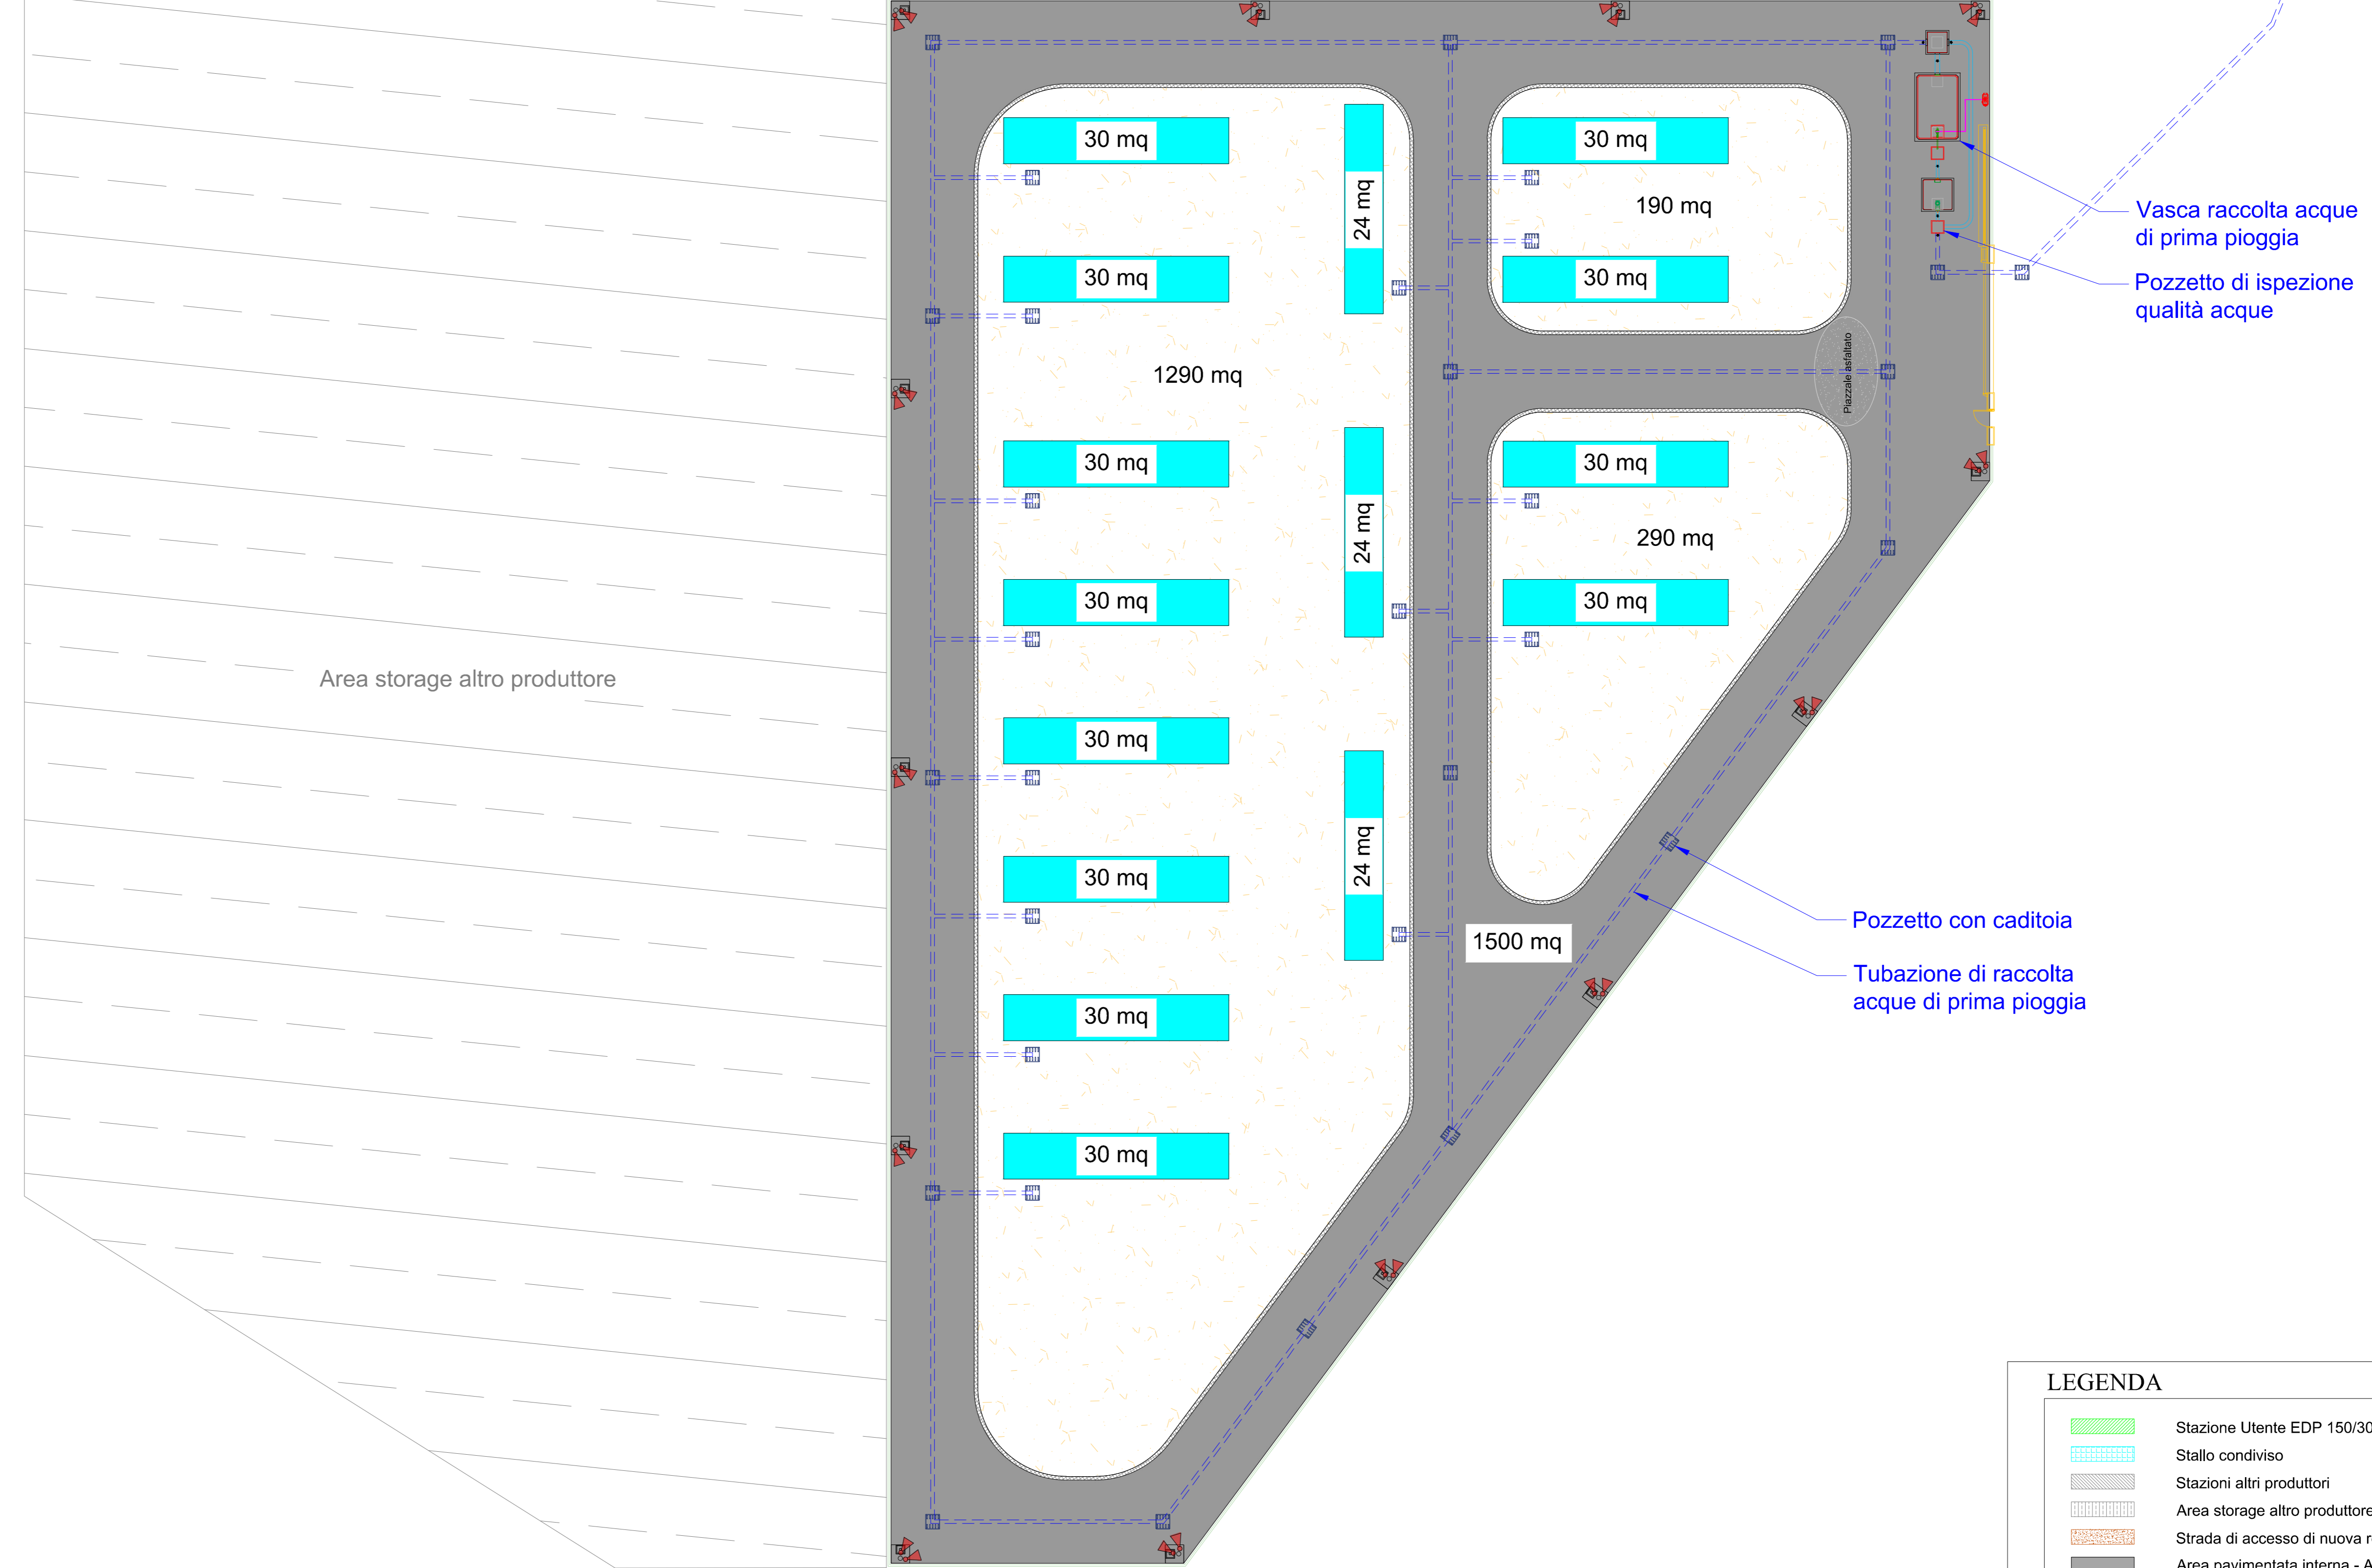

Dettaglio sistema di trattamento prima pioggia - Impianto di Storage - Scala 1:50

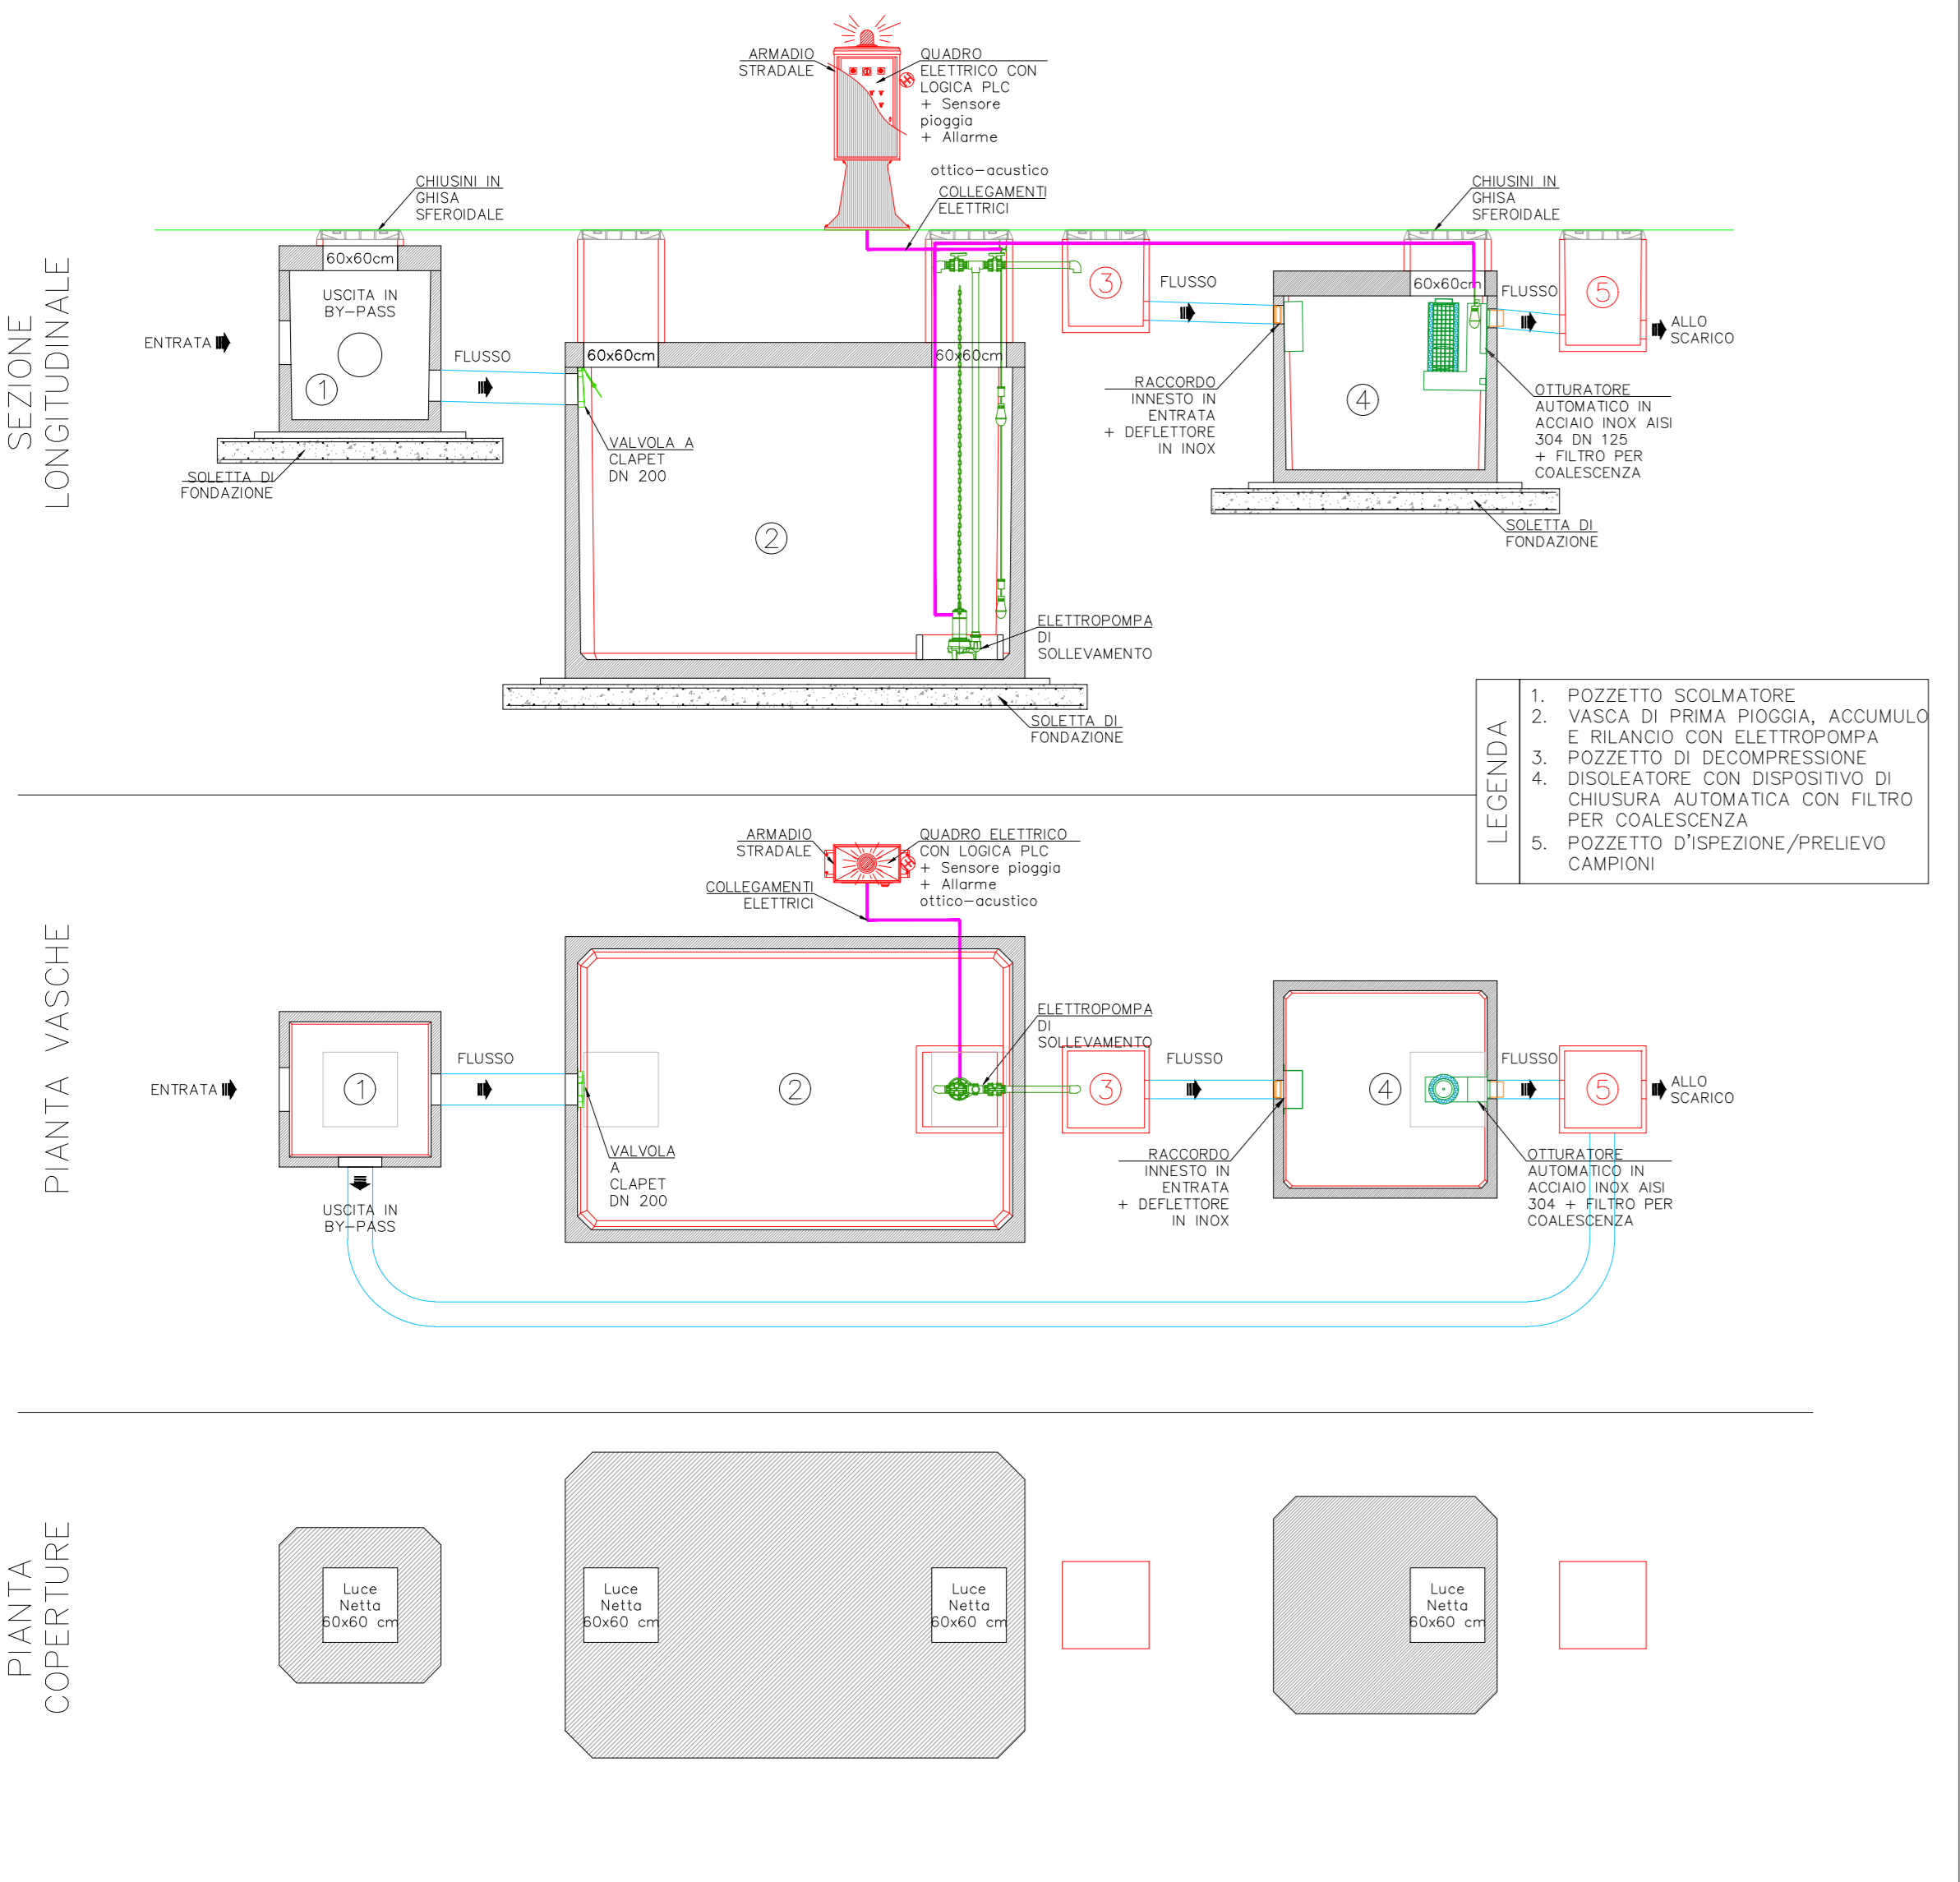


Vasca raccolta acque di prima pioggia
Pozzetto di ispezione qualità acque

Pozzetto con caditoia
Tubazione di raccolta acque di prima pioggia

LEGENDA

- Stazione Utente EDP 150/30kV
- Stallo condiviso
- Stazioni altri produttori
- Area storage altro produttore
- Strada di accesso di nuova realizzazione
- Area pavimentata interna - Acque che confluiscono in vasca prima pioggia
- Coperture edifici - Acque che confluiscono in vasca prima pioggia
- Area interne non pavimentate (ghiaia e/o aree a verde)

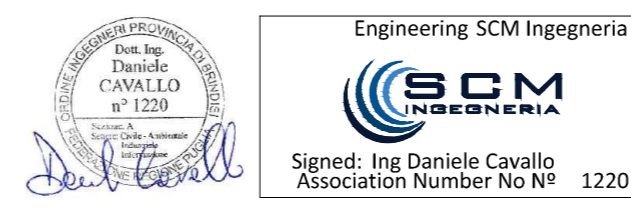

EDIC	DATE	DRAWN	CHECKED	REVISED	EDPR	MODIFICATION
	19/03/2022	DC	DC	ST		PRIMA EMISSIONE PER ALI

DATE	SCALE	SCALE	SCALE	SCALE	SCALE
03/22	DRAWN	DC	03/22	CHECKED	DC
03/22	REVISED	EDPR	ST	REVISED	EDPR

