



PLANIMETRIA GENERALE DI IMPIANTO - DETTAGLIO 1 (SCALA 1:2500)

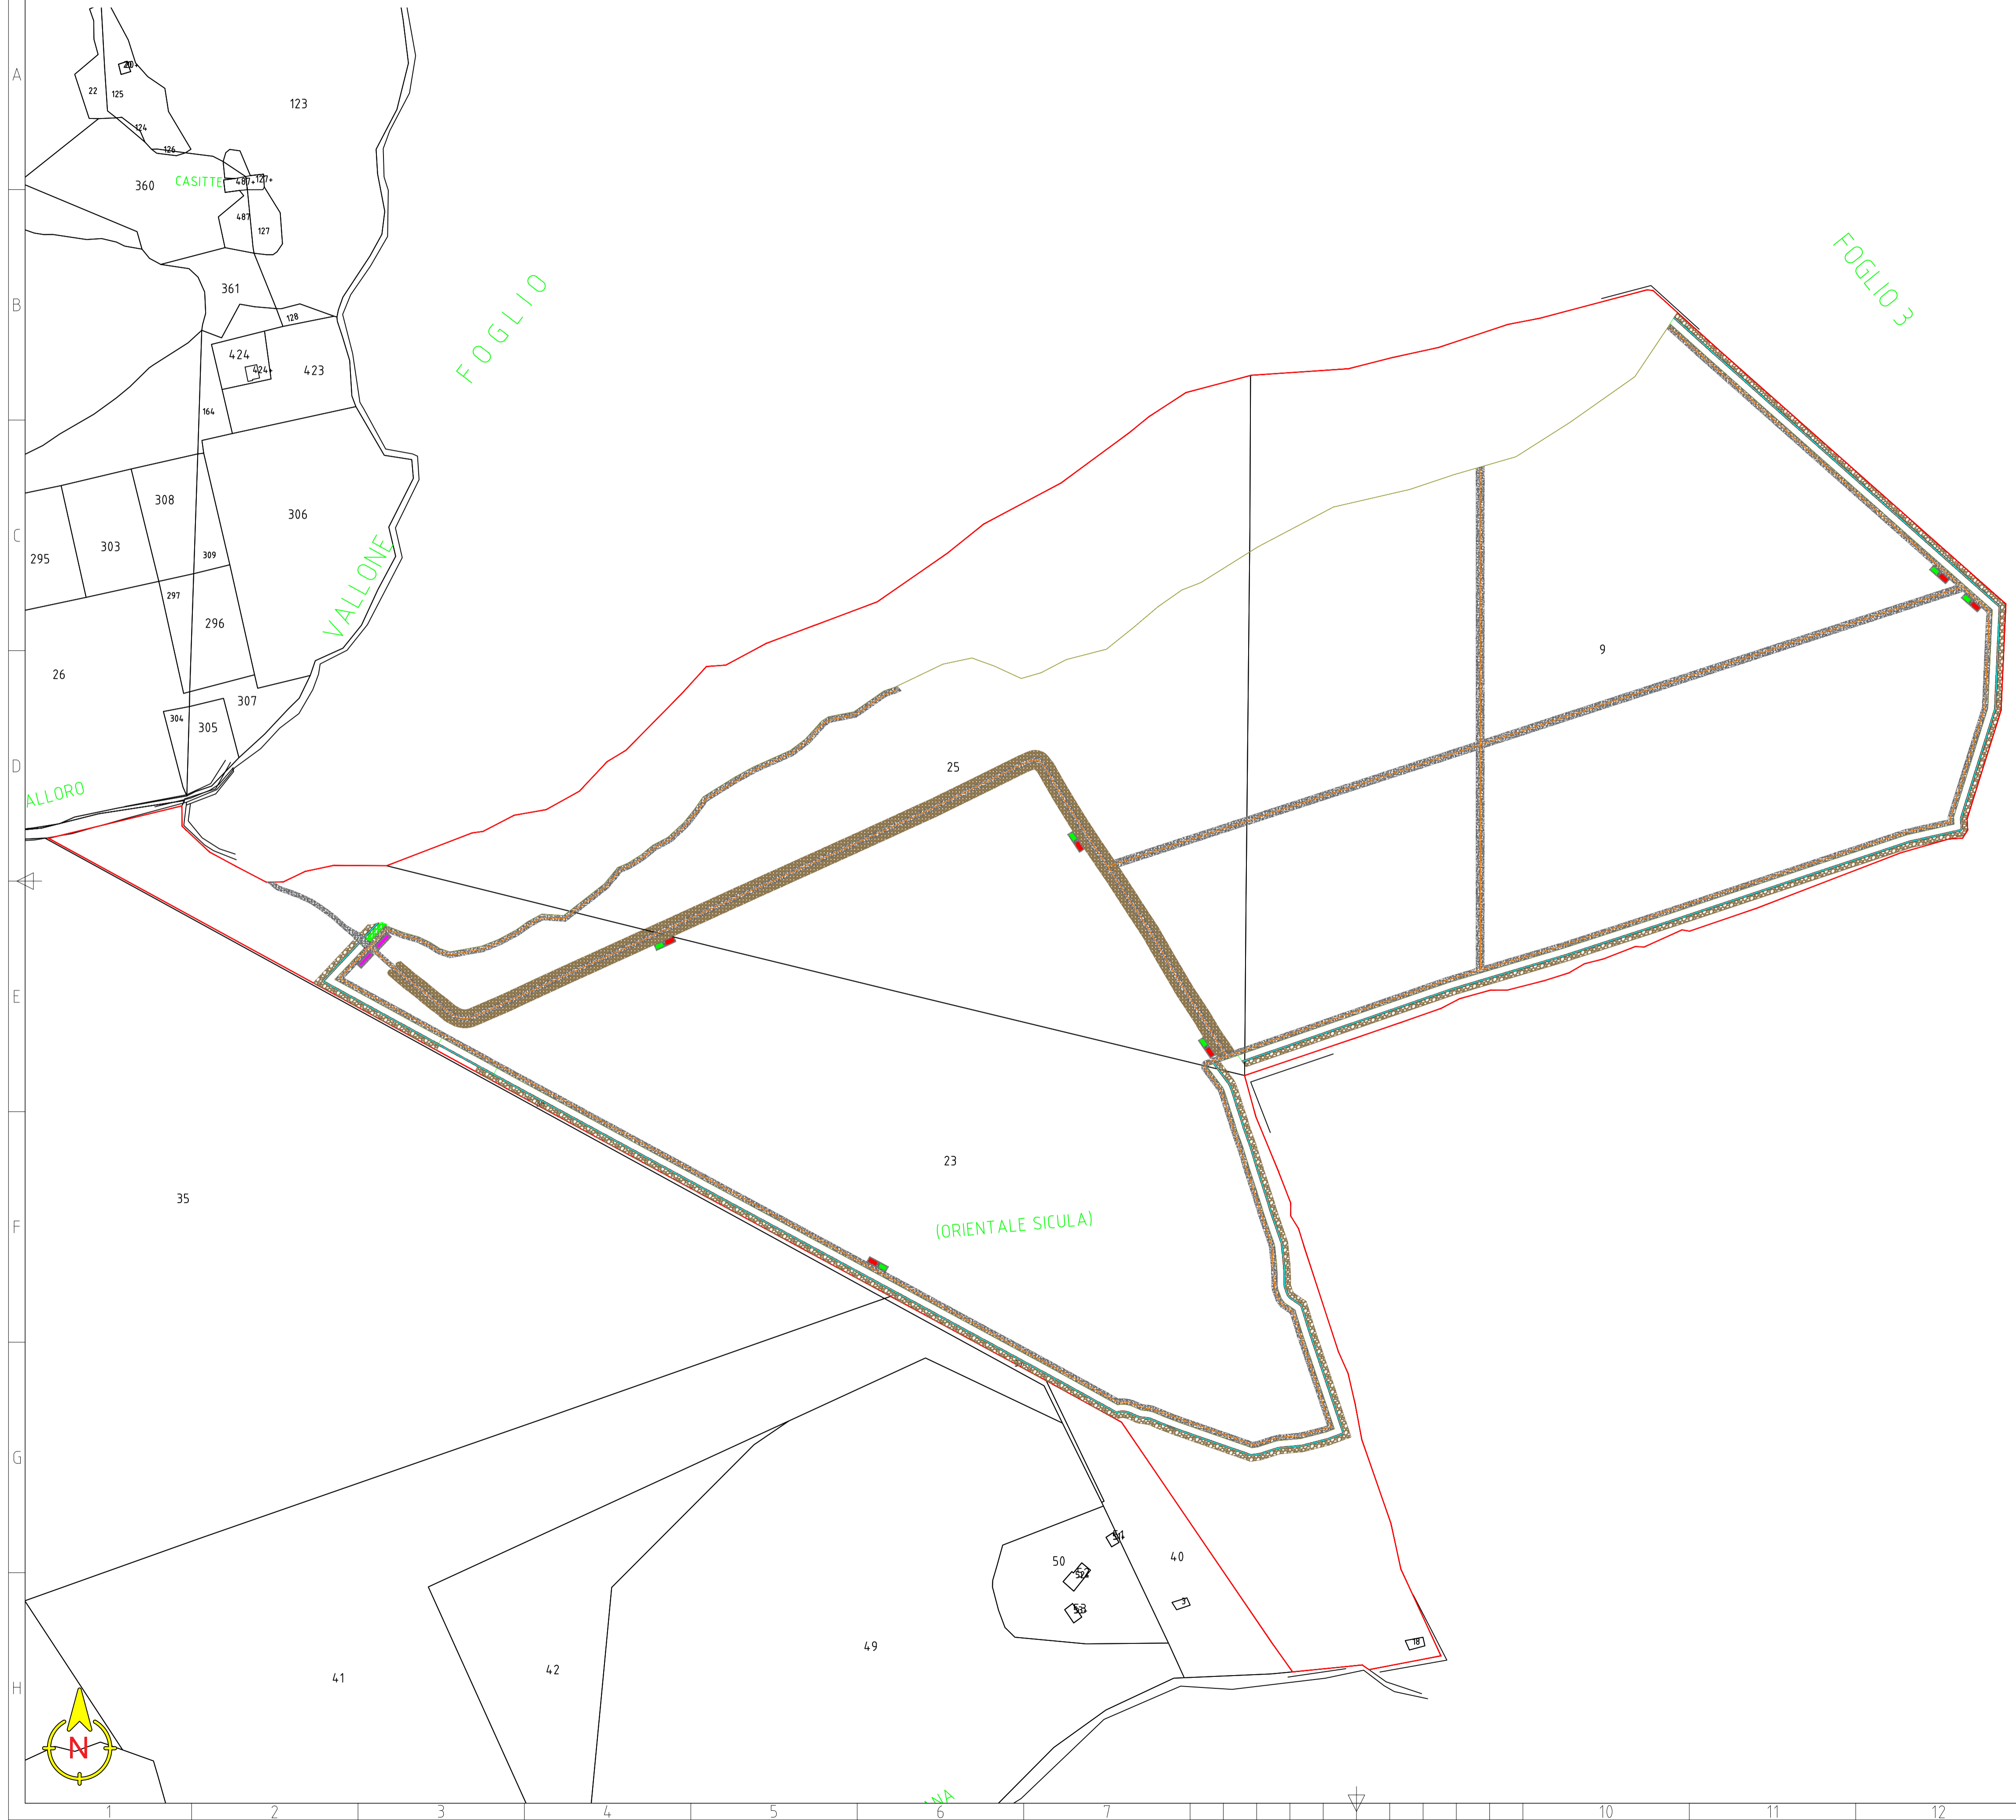


LEGENDA

- Confini catastali
- Recinzione perimetrale
- Treccia di rame
- Viabilità interna di campo
- Cabina Servizi
- Cabina di raccolta
- Transformer Unit

Schema collegamento strutture adiacenti

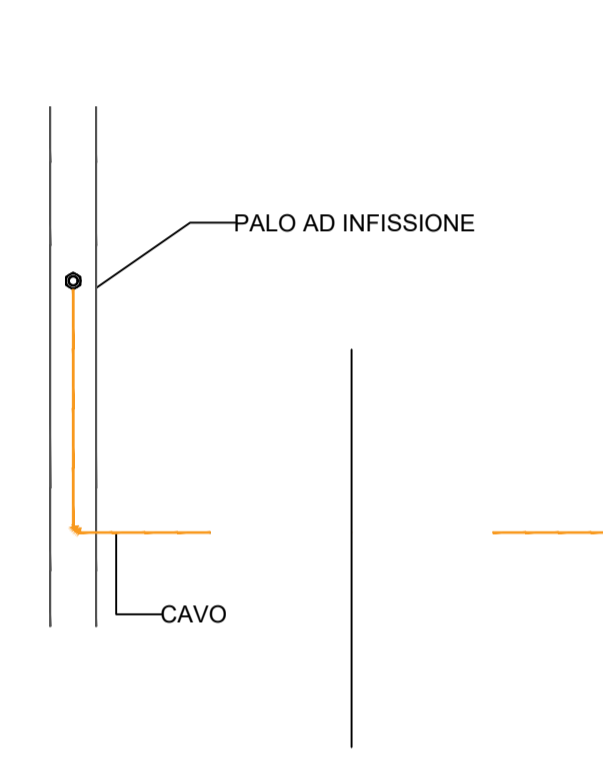

Schema di collegamento struttura a dorsale di terra

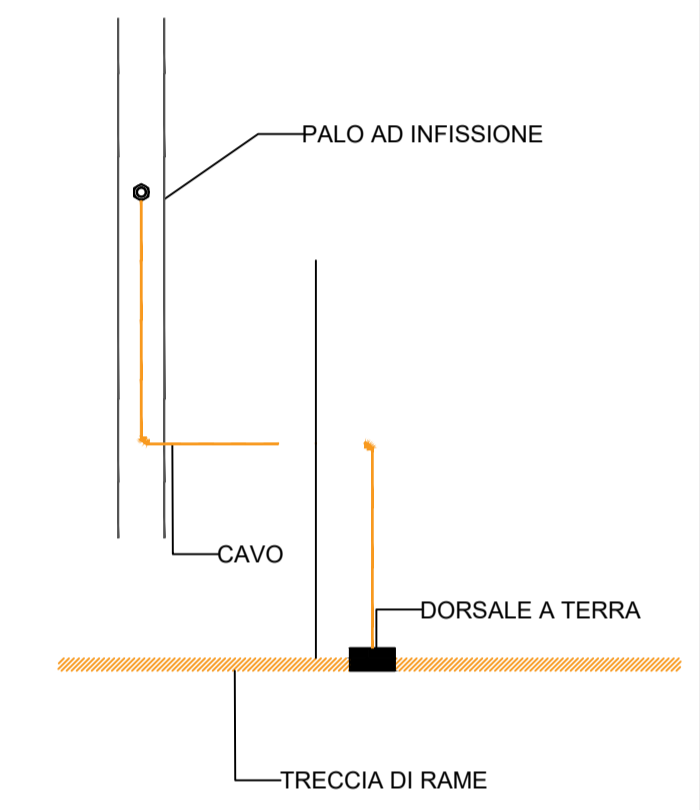

PROGETTO PER LA RELAZIONE DI UN IMPIANTO AGRO FOTVOLTAICO DI POTENZA DI GENERAZIONE PARI A 49,08 MWp E POTENZA IN IMMISSIONE PARI A 45 MW DENOMINATO "MELILLI" UBICATO NELLE CONTRADE CASITTE E S. GIULIANO NEL COMUNE DI MELILLI (SR).

OGGETTO **PROGETTO DEFINITIVO**
 ELABORATO **PLANIMETRIA DORSALI DI TERRA (TAV. 1/2)**

Codice elaborato	Data	Livello di progettazione	Emesso	Verificato	Approvato	REV.
16-MELI-PR-16	LUG 2022	DEFINITIVO	Ing. D. Tomarchio	Ing. G. Vicino		00

Società proponente
MELILLI 1 SOLAR S.R.L.
 Viale Abruzzi 94
 20131 Milano (MI)
 P.IVA 16253191007

Timbri e firme

Progettazione
E-PRIMA S.R.L.
 Via Manganelli 20/G
 95030 Nicolosi (CT)
 tel:095914116 - cell:3339533392
 email:info@e-prima.eu

Progettazione
ERIANA ENGINEERING
CRIANSA ENGINEERING S.R.L.
 Via Aurelia 1.100
 00166 Roma (RM)

Timbri e firme

Scala metrica
1:2500


PLANIMETRIA GENERALE DI IMPIANTO (SCALA 1:2000)




LEGENDA

- Confini catastali
- Recinzione perimetrale
- Treccia di rame
- Viabilità interna di campo
- Cabina Servizi
- Cabina di raccolta
- Transformer Unit

Schema collegamento strutture adiacenti

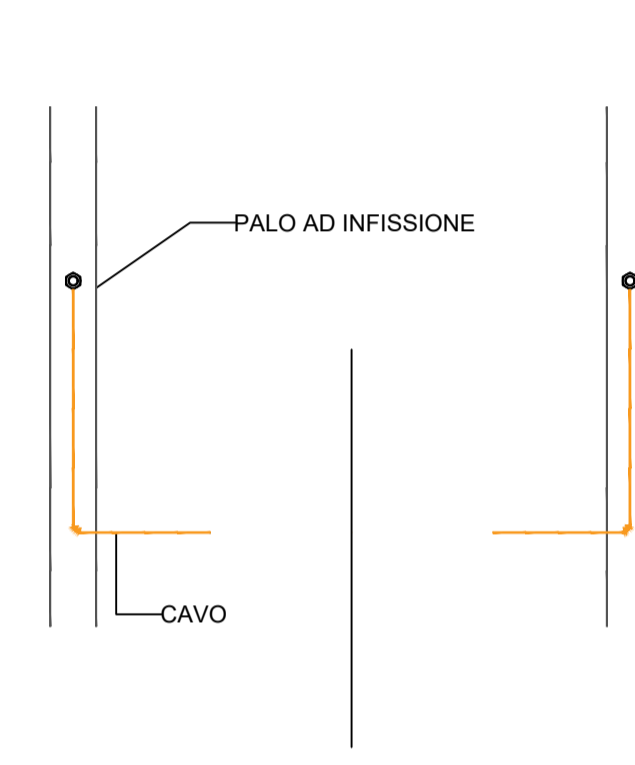

Schema di collegamento struttura a dorsale di terra

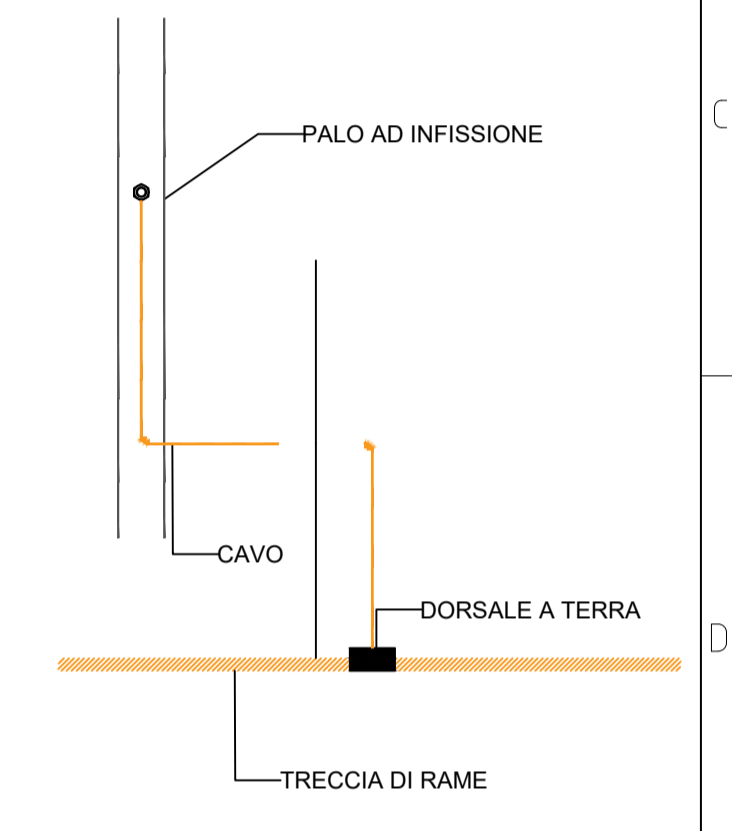

PROGETTO PER LA RELAZIONE DI UN IMPIANTO AGRO FOTVOLTAICO DI POTENZA DI GENERAZIONE PARI A 49,08 MWp E POTENZA IN IMMISSIONE PARI A 45 MW DENOMINATO "MELILLI" UBICATO NELLE CONTRADE CASITTE ES. GIULIANO NEL COMUNE DI MELILLI (SR).

OGGETTO **PROGETTO DEFINITIVO**
 ELABORATO **PLANIMETRIA DORSALI DI TERRA (TAV. 2/2)**

Codice elaborato	Data	Livello di progettazione	Emesso	Verificato	Approvato	REV.
16-MLLI-PR.16	LUG 2022	DEFINITIVO	Ing. D. Tomarchio	Ing. G. Vicino		00

Società proponente Timbri e firme
MELILLI 1 SOLAR S.R.L.
 Viale Abruzzi 94
 20131 Milano (MI)
 P.IVA 16253191007

Progettazione Timbri e firme
E-PRIMA S.R.L.
 Via Manganeli 20/G
 95030 Nicolosi (CT)
 tel:095914116 - cell:3339533392
 email:info@e-prima.eu

CRIANSA ENGINEERING S.R.L.
 Via Aurelia 1.100
 00166 Roma (RM)

Scala metrica
1:2000