



Sezione 00-WTG03

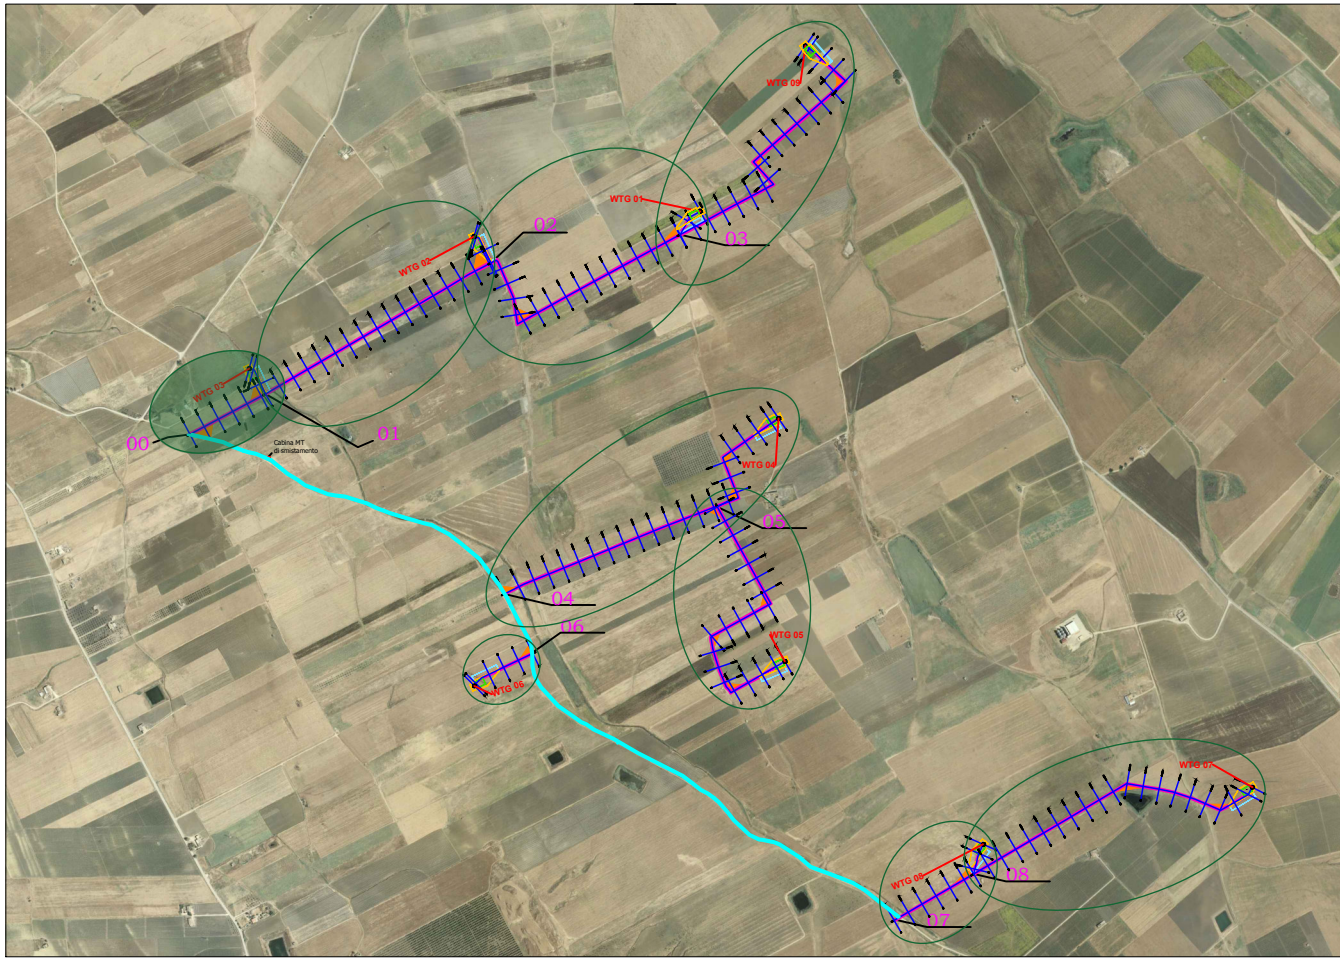

SCALA LUNGHEZZE 1 : 1000
SCALA ALTEZZE 1 : 500

Quote Terreno
Distanze parziali Terreno
Progressive Terreno

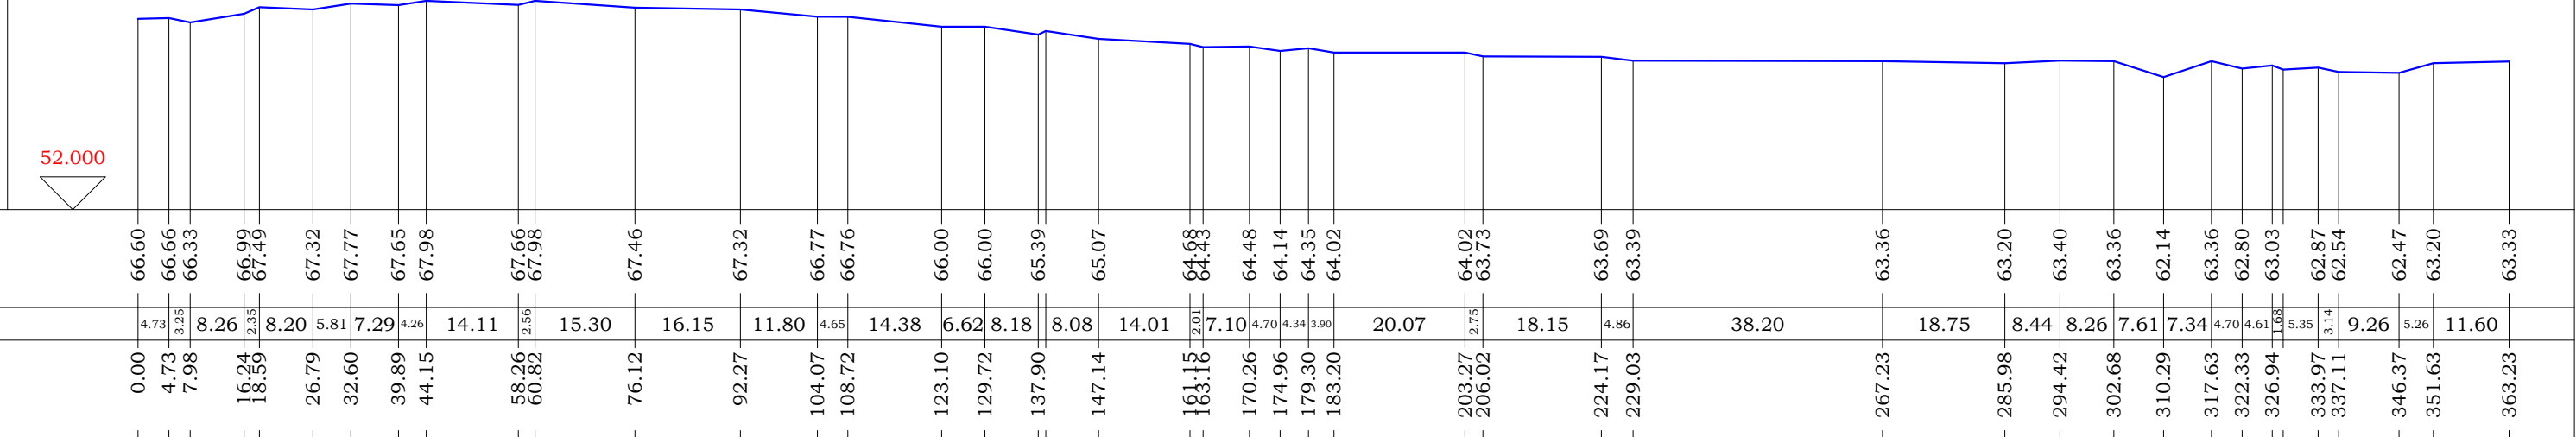

REGIONE SICILIA

Comune di PACECO

Comune di TRAPANI

Comune di MARSALA

Provincia di TRAPANI

PROGETTO DEFINITIVO PER LA REALIZZAZIONE DI UN IMPIANTO EOLICO DENOMINATO "CE FULGATORE" COSTITUITO DA 9 AEROGENERATORI CON POTENZA COMPLESSIVA DI 54 MW E RELATIVE OPERE DI CONNESSIONE ALLA R.T.N.

PROFILI LONGITUDINALI - STATO DI FATTO
Sezione 00 - WTG 03 - Tav. 1/9

ELABORATO

PD15

Scala 1:1.000

PROPONENTE:

AEI WIND PROJECT II S.R.L.

P.I. 16809261007

Via Vincenzo Bellini,

22 00198 Roma

AEI WIND PROJECT II S.R.L.

Via Vincenzo Bellini, 22

00198 Roma (RM)

pec: aeiwind-seconda@legalmail.it

CONSULENZA:

Dott. Archeologo Alberto D'Agata

Archeologo di I fascia -Elenco nazionale

Ing. Daniele Cianciolo

Ordine degli ingegneri di Catania 5943 sez. A

Geometra Andrea Giuffrida

Collegio Geometri della Provincia di Catania n. 3337

Dott. ssa Biol. Cardaci Agnese Elena Maria

Albo nazionale dei Biologi - Sezione A AA_081058

Dott.sa Chiara Amato-Collab. Blackbee S.r.l.

Ordine Regionale dei Geologi di Sicilia 3516 sez. A

Dott. Gaetano Gianino-Professionista incaricato-Ordine dei Dottori Agronomi e dei Dottori Forestali della Provincia di Siracusa 425

PROGETTISTI:

ATECH

SOCIETÀ DI INGEGNERIA

Via Caduti di Nassiriyah 55

70124 Bari (BA)

e-mail: atechsr@libero.it

pec: atechsr@legalmail.it

DIRETTORE TECNICO

Dott. Ing. Orazio TRICARICO

Sez. A - 4985


Ordine ingegneri di Bari n. 4985

Dott. Ing. Alessandro ANTEZZA


Ordine ingegneri di Bari n. 10743

0	DICEMBRE 2022	G.T.	A.A.	O.T.	Progetto definitivo
EM/REV.	DATA	REDATTO	VERIFICATO	APPROVATO	DESCRIZIONE

Sezione 01-WTG02

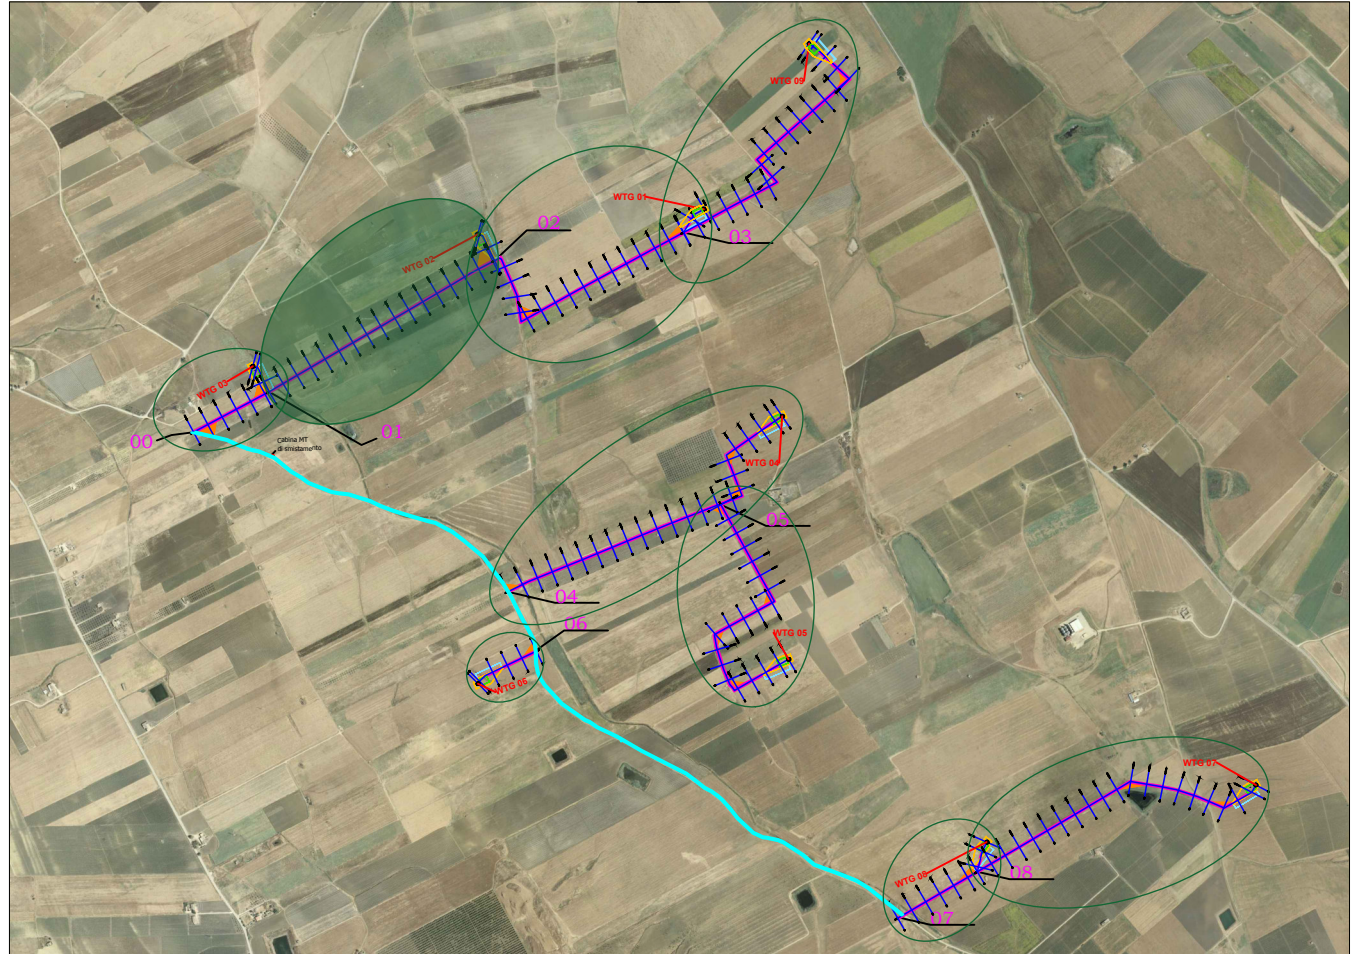

SCALA LUNGHEZZE 1 : 1000
SCALA ALTEZZE 1 : 500

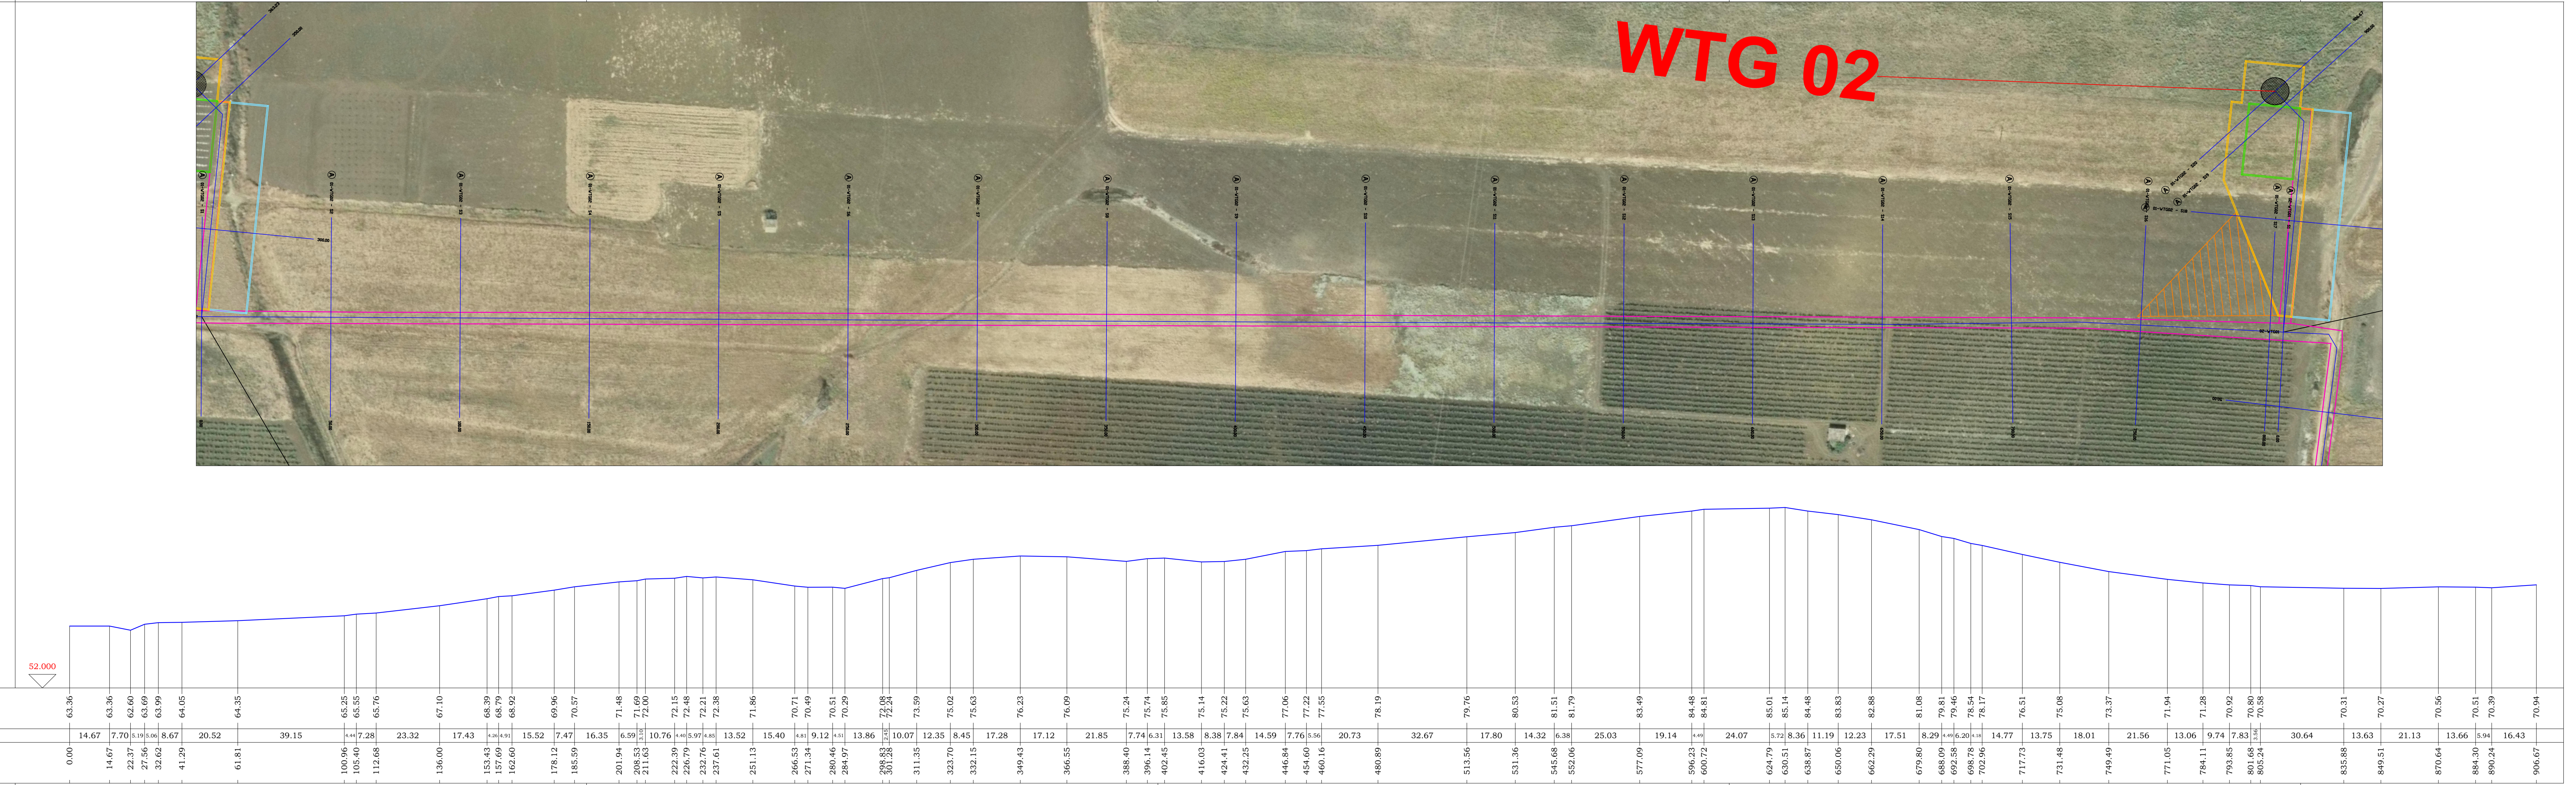

REGIONE SICILIA

Comune di PACECO

Comune di TRAPANI

Comune di MARSALA

Provincia di TRAPANI

PROGETTO DEFINITIVO PER LA REALIZZAZIONE DI UN IMPIANTO EOLICO DENOMINATO "CE FULGATORE" COSTITUITO DA 9 AEROGENERATORI CON POTENZA COMPLESSIVA DI 54 MW E RELATIVE OPERE DI CONNESSIONE ALLA R.T.N.

PROFILI LONGITUDINALI - STATO DI FATTO
Sezione 01 - WTG 02 - Tav. 2/9

ELABORATO
PD15

PROPOSITOR:

AEI WIND PROJECT II S.R.L.
P.L. 14809261007
Via Vincenzo Bellini,
22 00198 Roma

AEI WIND PROJECT II S.R.L.
Via Vincenzo Bellini, 22
00198 Roma (RM)
pec: aeilwind-seconda@legalmail.it

PROGETTISTI:

ATECH
SOCIETÀ DI INGEGNERIA

Via Caduti di Nassirya 55
70124 Bari (BA)
e-mail: atechsril@libero.it
pec: atechsril@legalmail.it

CONSULENZA:

Dott. Archeologo Alberto D'Agata
Archeologo di I fascia -Elenco nazionale
Ing. Daniele Cianciolo
Ordine degli ingegneri di Catania 5943 sez. A
Geometra Andrea Giuffrida
Collegio Geometri della Provincia di Catania n. 3337
Dott. ssa Biol. Cardaci Agnese Elena Maria
Albo nazionale dei Biologi - Sezione AA_081058
Dott.sa Chiara Amato-Collab. Blackbee S.r.l.
Ordine Regionale dei Geologi di Sicilia 3516 sez. A
Dott. Gaetano Gianino-Professionista incaricato-Ordine dei Dottori Agronomi e dei Dottori Forestali della Provincia di Siracusa 425

DIRETTORE TECNICO


Dott. Ing. Orazio TRICARICO
Ordine ingegneri di Bari n. 4985

Dott. Ing. Alessandro ANTEZZA

Ordine ingegneri di Bari n. 10743

0	DICEMBRE 2022	G.T.	A.A.	O.T.	Progetto definitivo
EM./REV.	DATA	REDATTO	VERIFICATO	APPROVATO	DESCRIZIONE

Sezione 02-WTG01

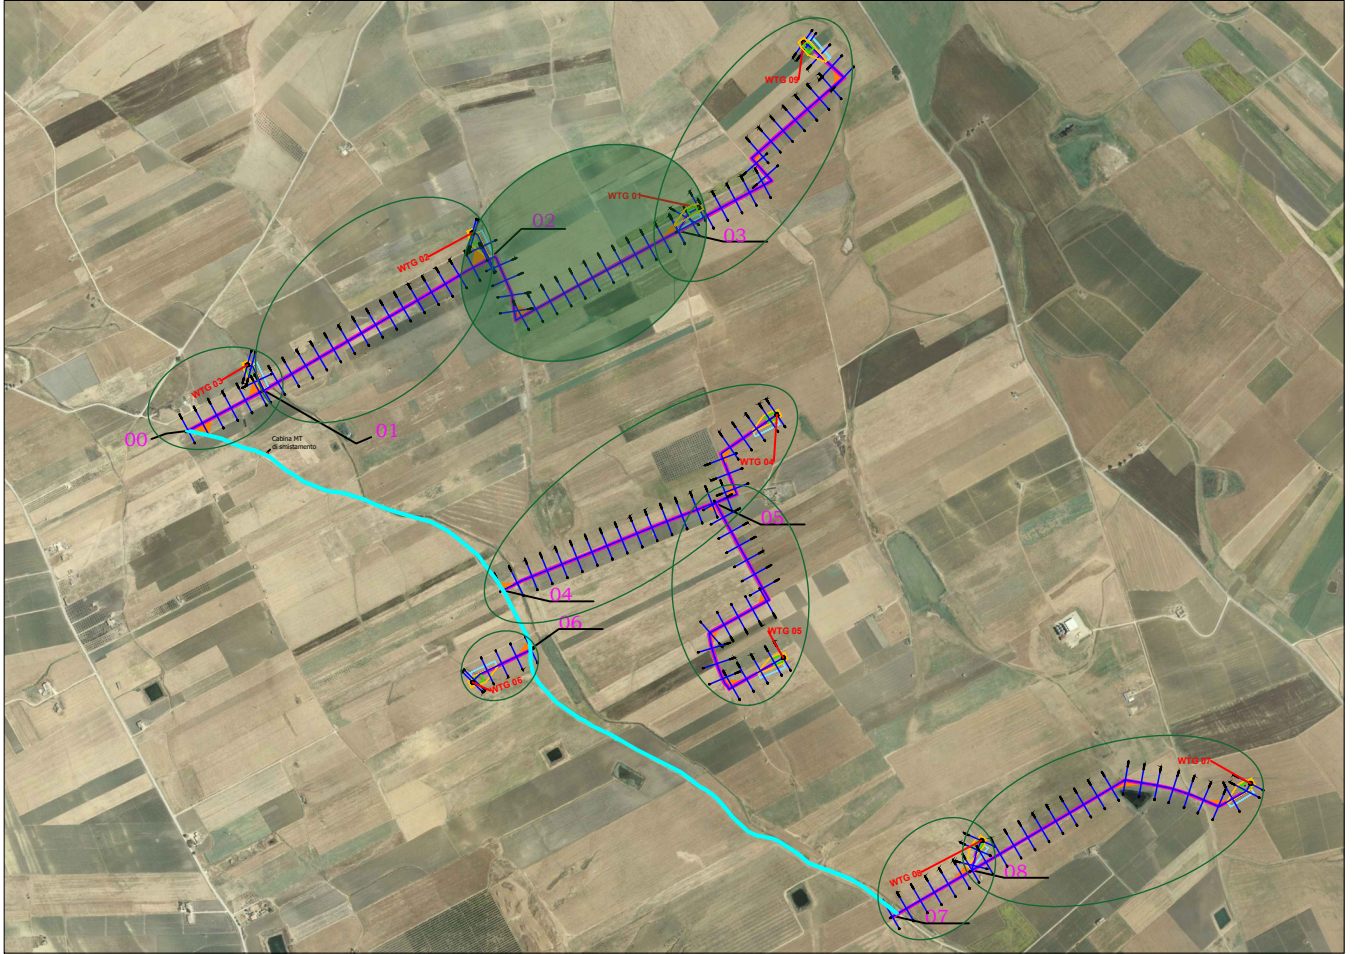

SCALA LUNGHEZZE 1 : 1000
SCALA ALTEZZE 1 : 500

Quote Terreno	70.58	70.29	70.33	70.31	70.62	70.52	70.62	70.50	70.69	70.55	70.72	70.92	70.63	70.70	71.03	71.00	71.15	71.34	71.41	71.35	71.62	71.56	71.71	71.69	71.86	71.80	71.84	72.06	72.70	73.26	74.37	74.79	76.83	78.18	81.35	82.51	83.09	85.03	86.22	87.37	88.44	88.59	89.30	92.30	94.14	95.34	96.84	98.34	99.20	100.83	101.10	101.64	102.15	102.33	102.37	101.97	101.29	99.33	98.72	95.13	93.16	91.90	91.02	90.91	89.62	88.77	87.20	85.78	85.21	84.81	84.25	83.47
Distanze parziali Terreno	0.00	10.72	16.11	20.19	4.84	4.05	6.88	5.70	5.18	4.02	8.32	4.89	12.48	4.90	5.23	6.05	11.92	4.04	8.05	10.33	4.47	12.06	10.17	5.63	11.85	18.41	9.30	4.08	20.08	21.69	274.36	8.85	33.50	17.04	29.86	8.81	7.61	20.85	11.42	12.43	9.36	6.76	26.16	14.36	9.86	11.35	12.84	8.05	20.34	5.02	16.47	21.33	13.34	9.78	15.71	11.74	21.60	5.45	35.91	22.07	15.51	14.32	5.85	19.71	10.97	24.85	845.13	21.41	10.93	5.87	5.43	11.22
Progressive Terreno	0.00	10.72	26.83	47.02	51.86	55.91	62.79	68.49	73.67	77.69	86.01	93.59	106.07	111.00	116.23	122.28	134.20	138.24	146.29	156.62	161.09	173.15	183.32	188.95	200.80	219.21	228.51	232.59	252.67	274.36	303.20	312.05	345.55	362.59	392.45	401.26	408.87	429.72	441.14	453.57	462.93	465.78	472.54	498.70	513.06	522.92	534.27	547.11	555.16	575.50	580.52	596.99	618.32	631.66	641.44	657.15	668.89	690.49	695.94	731.85	753.92	769.43	783.75	789.60	809.31	820.28	845.13	866.54	877.47	883.34	888.77	899.99

REGIONE SICILIA

Comune di PACECO

Comune di TRAPANI

Comune di MARSALA

Provincia di TRAPANI

PROGETTO DEFINITIVO PER LA REALIZZAZIONE DI UN IMPIANTO EOLICO DENOMINATO "CE FULGATORE" COSTITUITO DA 9 AEROGENERATORI CON POTENZA COMPLESSIVA DI 54 MW E RELATIVE OPERE DI CONNESSIONE ALLA R.T.N.

PROFILI LONGITUDINALI - STATO DI FATTO

Sezione 02 - WTG 01 - Tav. 3/9

Scala 1:1.000

ELABORATO

PD15

PROPONENTE:

AEI WIND PROJECT II S.R.L.
P.I. 14609261007
Via Vincenzo Bellini,
22 00198 Roma

AEI WIND PROJECT II S.R.L.
Via Vincenzo Bellini, 22
00198 Roma (RM)
pec: aeilwind-seconda@legalmail.it

CONSULENZA:

Dott. Archeologo Alberto D'Agata
Archeologo di I fascia –Elenco nazionale
Ing. Daniele Cianciolo
Ordine degli ingegneri di Catania 5943 sez. A
Geometra Andrea Giuffrida
Collegio Geometri della Provincia di Catania n. 3337
Dott. ssa Biol. Cardaci Agnese Elena Maria
Albo nazionale dei Biologi – Sezione A AA_081058
Dott.ssa Chiara Amato-Collab. Blackbee S.r.l.
Ordine Regionale dei Geologi di Sicilia 3516 sez. A
Dott. Gaetano Gianino-Professionista incaricato-Ordine dei Dottori Agronomi e dei Dottori Forestali della Provincia di Siracusa 425

PROGETTISTI:

ATECH
SOCIETÀ DI INGEGNERIA



Via Caduti di Nassirya 55
70124 Bari (BA)
e-mail: atechsr@libero.it
pec: atechsr@legalmail.it

DIRETTORE TECNICO
Dott. Ing. Orazio TRICARICO
Ordine ingegneri di Bari n. 4985

Dott. Ing. Alessandro ANTEZZA
Ordine ingegneri di Bari n. 10743



0	DICEMBRE 2022	G.T.	A.A.	O.T.	Progetto definitivo
EM./REV.	DATA	REDATTO	VERIFICATO	APPROVATO	DESCRIZIONE

Sezione 03-WTG09

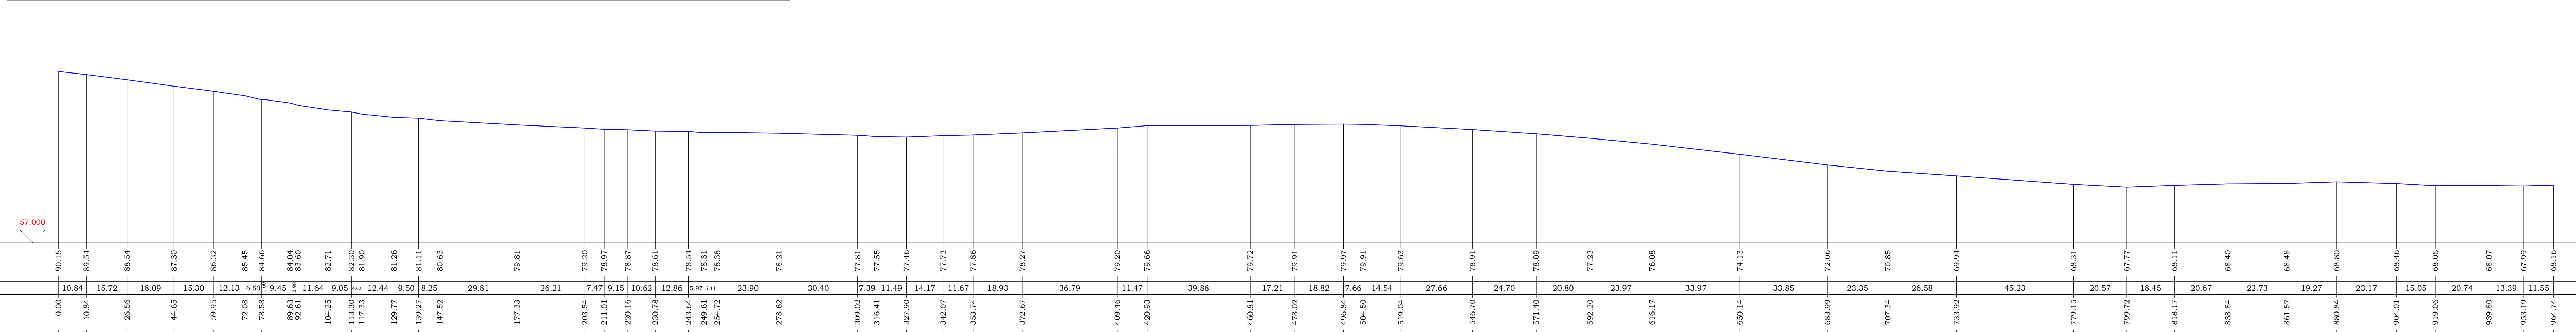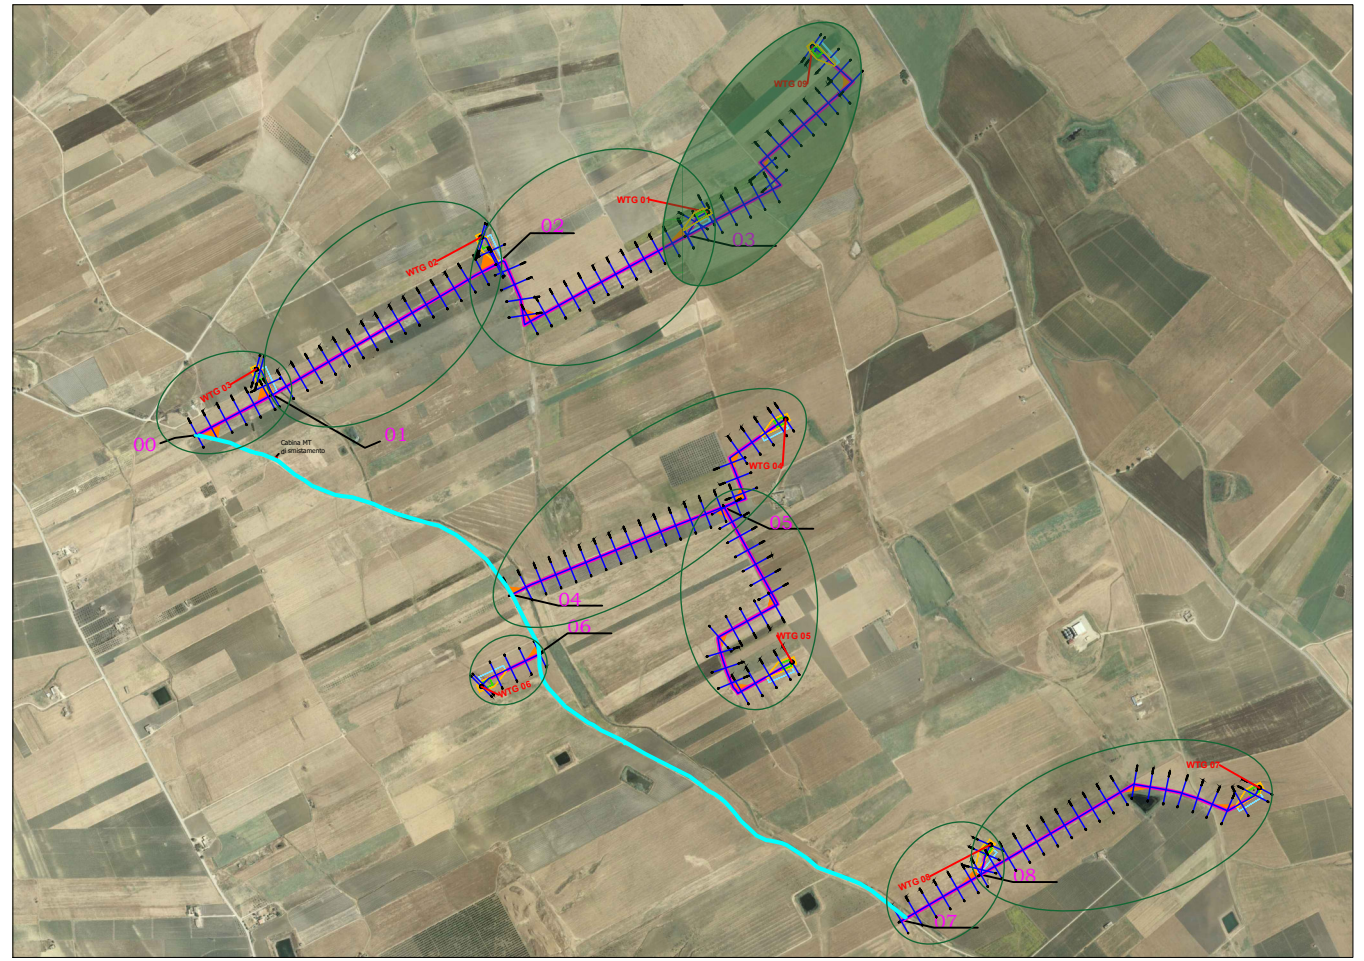

SCALA LUNGHEZZE 1 : 100
SCALA ALTEZZE 1 : 500

REGIONE SICILIA  REGIONE SICILIA		Comune di PACECO 		Comune di TRAPANI 		Comune di MARSALA 		Provincia di TRAPANI 																															
PROGETTO DEFINITIVO PER LA REALIZZAZIONE DI UN IMPIANTO EOLICO DENOMINATO "CE FULGATORE" COSTITUITO DA 9 AEROGENERATORI CON POTENZA COMPLESSIVA DI 54 MW E RELATIVE OPERE DI CONNESSIONE ALLA R.T.N.																																							
PROFILI LONGITUDINALI - STATO DI FATTO Sezione 03 - WTG 09 - Tav. 4/9								ELABORATO PD15																															
Scala 1:1.000																																							
PROPONENTE:  AEI WIND PROJECT II S.R.L. P.I. 16809261007 Via Vincenzo Bellini, 22 00198 Roma					PROGETTISTI:  ATECH SOCIETÀ DI INGEGNERIA Via Caduti di Nassirya 55 70124 Bari (BA) e-mail: atechsr@libero.it pec: atechsr@legalmail.it																																		
AEI WIND PROJECT II S.R.L. Via Vincenzo Bellini, 22 00198 Roma (RM) pec: aeiwind-seconda@legalmail.it					DIRETTORE TECNICO Dott. Ing. Orazio TRICARICO Ordine ingegneri di Bari n. 4985																																		
CONSULENZA: Dott. Archeologo Elenco D'Agata Archeologo di I fascia - Elenco nazionale Ing. Daniele Cianciolo Ordine degli ingegneri di Catania 5943 sez. A Geometra Andrea Giuffrida Collegio Geometri della Provincia di Catania n. 3337 Dott. ssa Biol. Cardaci Agnese Elena Maria Albo nazionale dei Biologi - Sezione A AA_081058 Dott.ssa Chiara Amato-Collab. Blackbee S.r.l. Ordine Regionale dei Geologi di Sicilia 3516 sez. A Dott. Gaetano Gianino-Professionista incaricato-Ordine dei Dottori Agronomi e dei Dottori Forestali della Provincia di Siracusa 425					DIRETTORE TECNICO Dott. Ing. Alessandro ANTEZZA Ordine ingegneri di Bari n. 10743																																		
<table border="1" style="width: 100%; border-collapse: collapse;"> <tr> <td style="width: 10%;"></td> <td style="width: 10%;"></td> <td style="width: 10%;"></td> <td style="width: 10%;"></td> <td style="width: 10%;"></td> <td style="width: 10%;"></td> <td style="width: 10%;"></td> <td style="width: 10%;"></td> <td style="width: 10%;"></td> <td style="width: 10%;"></td> </tr> <tr> <td style="text-align: center;">0</td> <td style="text-align: center;">DICEMBRE 2022</td> <td style="text-align: center;">G.T.</td> <td style="text-align: center;">A.A.</td> <td style="text-align: center;">O.T.</td> <td colspan="5" style="text-align: center;"><i>Progetto definitivo</i></td> </tr> <tr> <td style="text-align: center;">EM./REV.</td> <td style="text-align: center;">DATA</td> <td style="text-align: center;">REDATTO</td> <td style="text-align: center;">VERIFICATO</td> <td style="text-align: center;">APPROVATO</td> <td colspan="5" style="text-align: center;">DESCRIZIONE</td> </tr> </table>																				0	DICEMBRE 2022	G.T.	A.A.	O.T.	<i>Progetto definitivo</i>					EM./REV.	DATA	REDATTO	VERIFICATO	APPROVATO	DESCRIZIONE				
0	DICEMBRE 2022	G.T.	A.A.	O.T.	<i>Progetto definitivo</i>																																		
EM./REV.	DATA	REDATTO	VERIFICATO	APPROVATO	DESCRIZIONE																																		

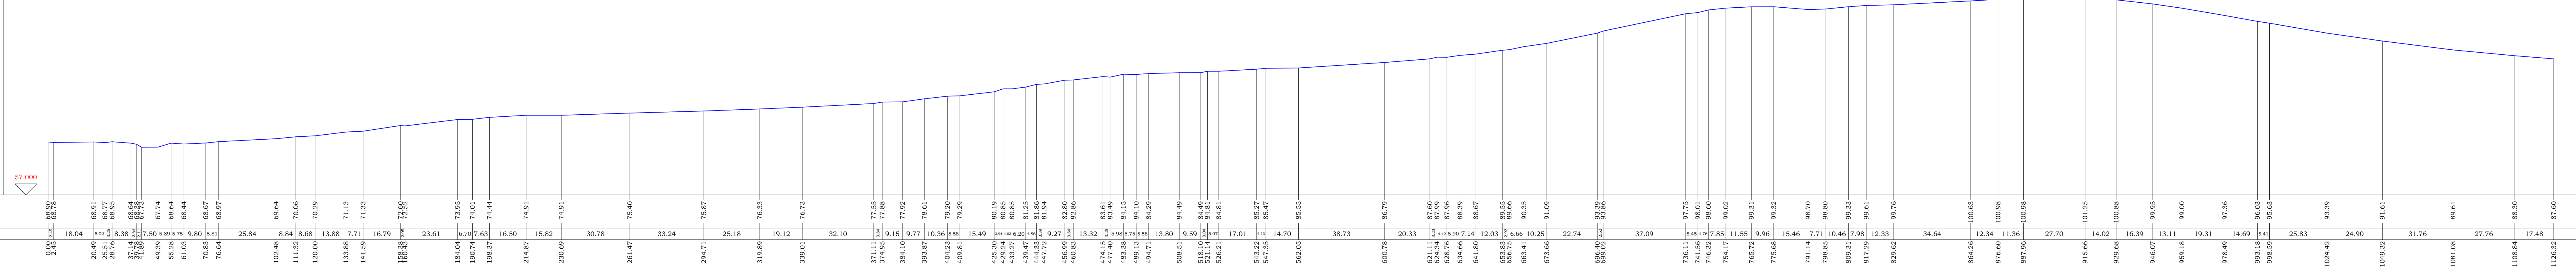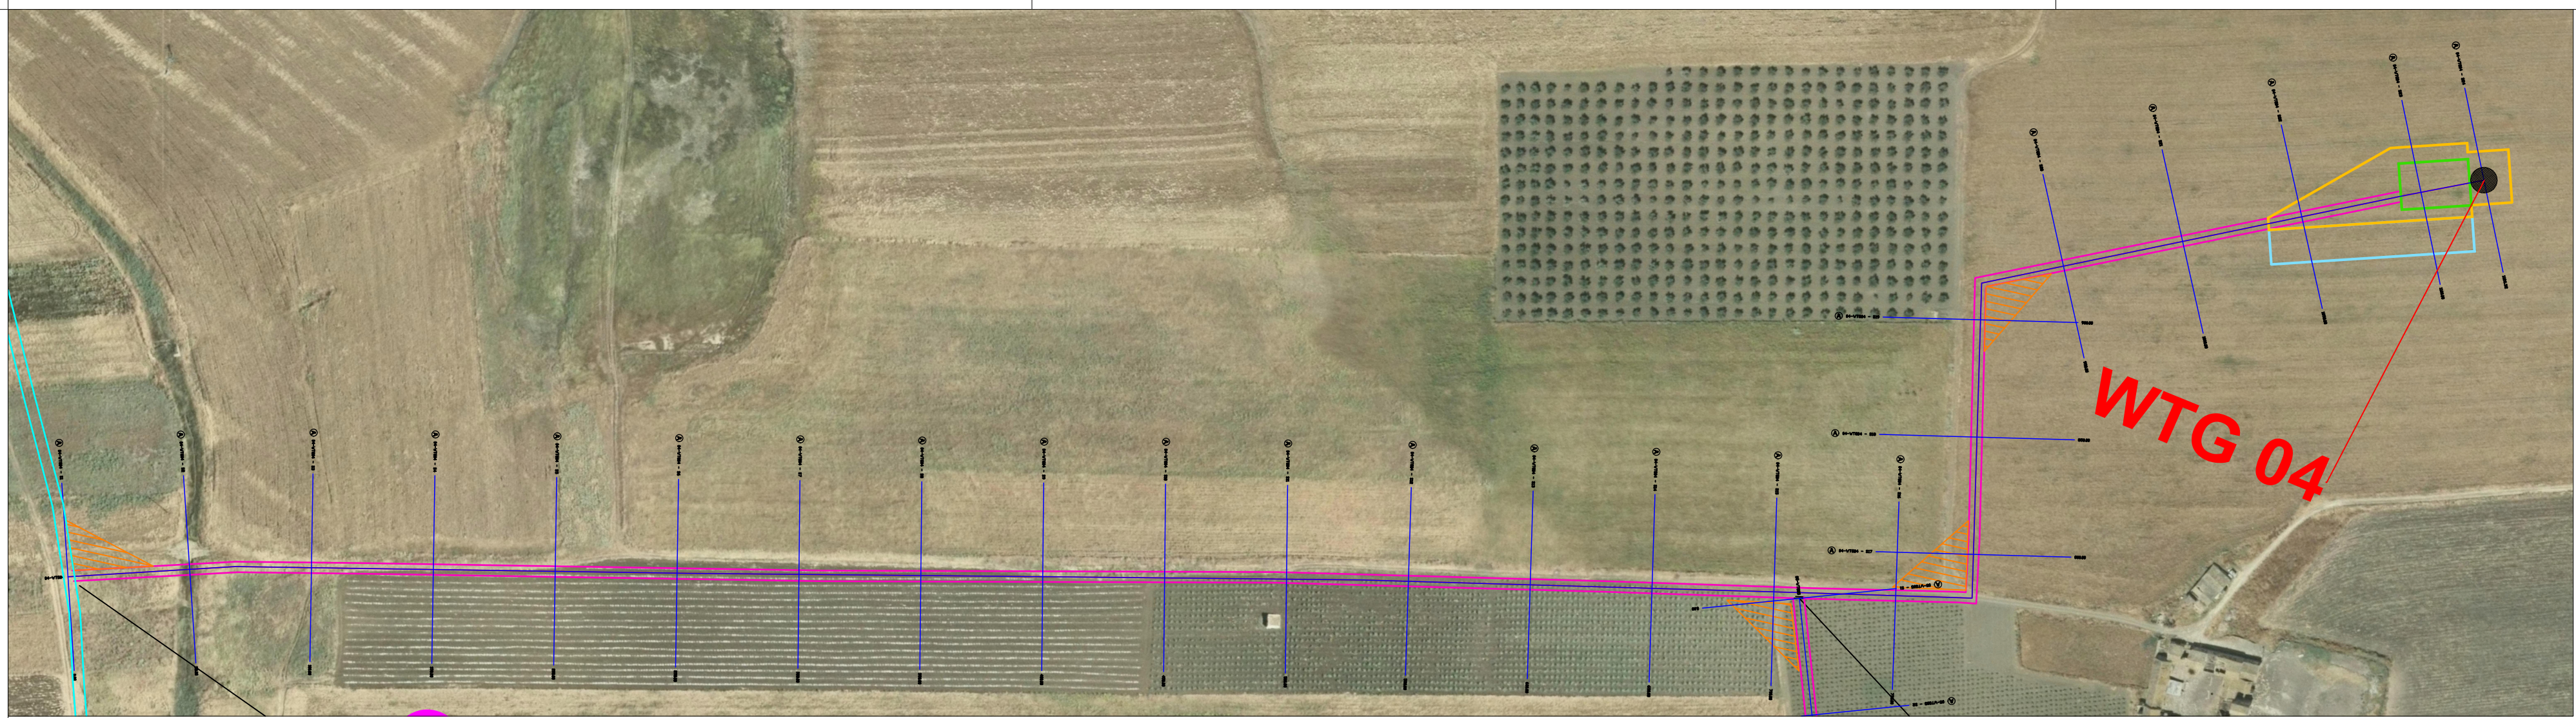

Com
PA



Cambridge

Co
MA

PROFILI LONGITUDINALI - STATO DI FATTO Sezione 04 - WTG 04 - Tav. 5/9	ELABORATO PD15
--	-------------------

Scala 1:1.00

PD15

**AEI WIND
PROJECT II S.R.L.**
P.I. 16809261007
Via Vincenzo Bellini,
22 00198 Roma

CONSULENZA:
Dott. Archeologo Alberto D'Agata
Archeologo di I fascia –Elenco nazionale
Ing. Daniele Cinciolo
Ordine degli ingegneri di Catania 5943 sez. A
Geometra Andrea Giuffrida
Collegio Geometri della Provincia di Catania n. 3
Dott. ssa Biol. Cardaci Agnese Elena Ma
Albo nazionale dei Biologi – Sezione A AA_0810
Dott.ssa Chiara Amato-Collab. Blackbee
Ordine Regionale dei Geologi di Sicilia 3516 sez
Dott. Gaetano Giano-Profezionista in
Dottori Agronomi e dei Dottori Forestali della Pro

0	DICEMBRE 2022	G.T.
EM./REV.	DATA	REDAT



DIRETTORE TECNICO
Dott. Ing. Orazio TRICARICO
Ordine ingegneri di Bari n. 4985


PROVINCIA DI BA
S. E. L. L. I. N. O. C. I. A. Z. I. O. N. E
S. E. L. L. I. N. O. C. I. A. Z. I. O. N. E
S. E. L. L. I. N. O. C. I. A. Z. I. O. N. E

0	DICEMBRE 2022	G.T.	A.A.	O.T.	<i>Progetto definitivo</i>
EM/REV.	DATA	REDATTO	VERIFICATO	APPROVATO	DESCRIZIONE

Sezione 05-WTG05



SCALA LUNGHEZZE 1 : 1000
SCALA ALTEZZE 1 : 500

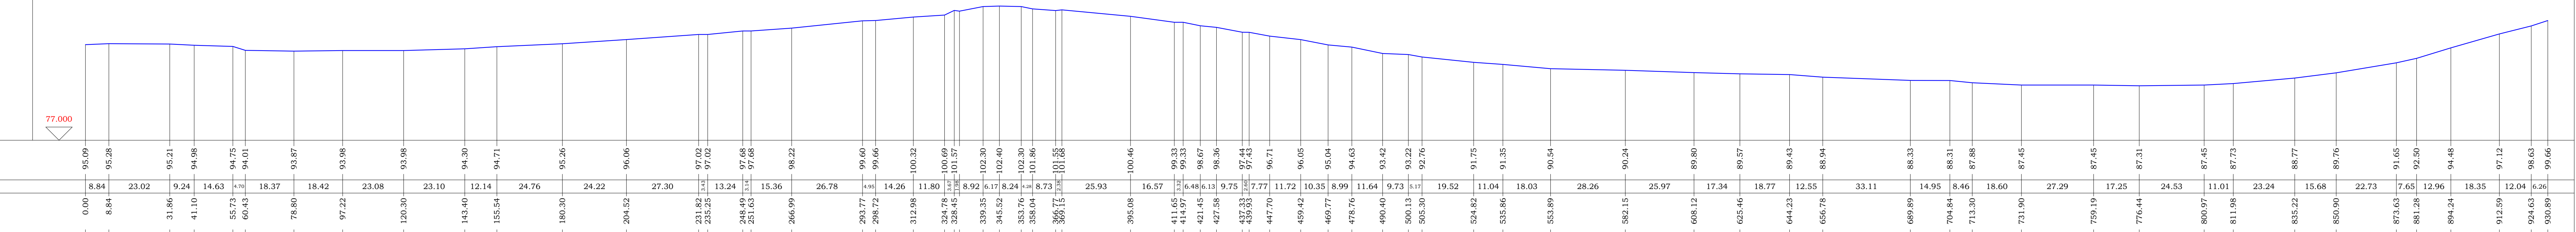

REGIONE SICILIA



REGIONE SICILIA

Comune di
PACECO



Comune di
TRAPANI



Comune di
MARSALA



Provincia di TRAPANI



PROVINCIA DI TRAPANI

**PROGETTO DEFINITIVO PER LA REALIZZAZIONE DI UN IMPIANTO
EOLICO DENOMINATO "CE FULGATORE" COSTITUITO DA
9 AEROGENERATORI CON POTENZA COMPLESSIVA DI 54 MW
E RELATIVE OPERE DI CONNESSIONE ALLA R.T.N.**

PROFILI LONGITUDINALI - STATO DI FATTO
Sezione 05 - WTG 05 - Tav. 6/9

ELABORATO

PD15

Scala 1:1.000

PROPONENTE:



AEI WIND PROJECT II S.R.L.
Via Vincenzo Bellini, 22
00198 Roma (RM)
pec: aeiwind-seconda@legalmail.it

CONSULENZA:

Dott. Archeologo Alberto D'Agata
Archeologo di I fascia - Elenco nazionale
Ing. Daniele Cianciolo
Ordine degli ingegneri di Catania 5943 sez. A
Geometra Andrea Giuffrida
Collegio Geometri della Provincia di Catania n. 3337
Dott. ssa Biol. Cardaci Agnese Elena Maria
Albo nazionale dei Biologi - Sezione A AA_081058
Dott.sa Chiara Amato-Collab. Blackbee S.r.l.
Ordine Regionale dei Geologi di Sicilia 3516 sez. A
Dott. Gaetano Gianino-Professionista incaricato-Ordine dei
Dottori Agronomi e dei Dottori Forestali della Provincia di Siracusa 425

PROGETTISTI:




Via Caduti di Nassirya 55
70124 Bari (BA)
e-mail: atechsr@libero.it
pec: atechsr@legalmail.it

DIRETTORE TECNICO
Dott. Ing. Orazio TRICARICO
Ordine ingegneri di Bari n. 4985

Dott. Ing. Alessandro ANTEZZA
Ordine ingegneri di Bari n. 10743

0	DICEMBRE 2022	G.T.	A.A.	O.T.	Progetto definitivo
EM./REV.	DATA	REDATTO	VERIFICATO	APPROVATO	DESCRIZIONE

Sezione 06-WTG06

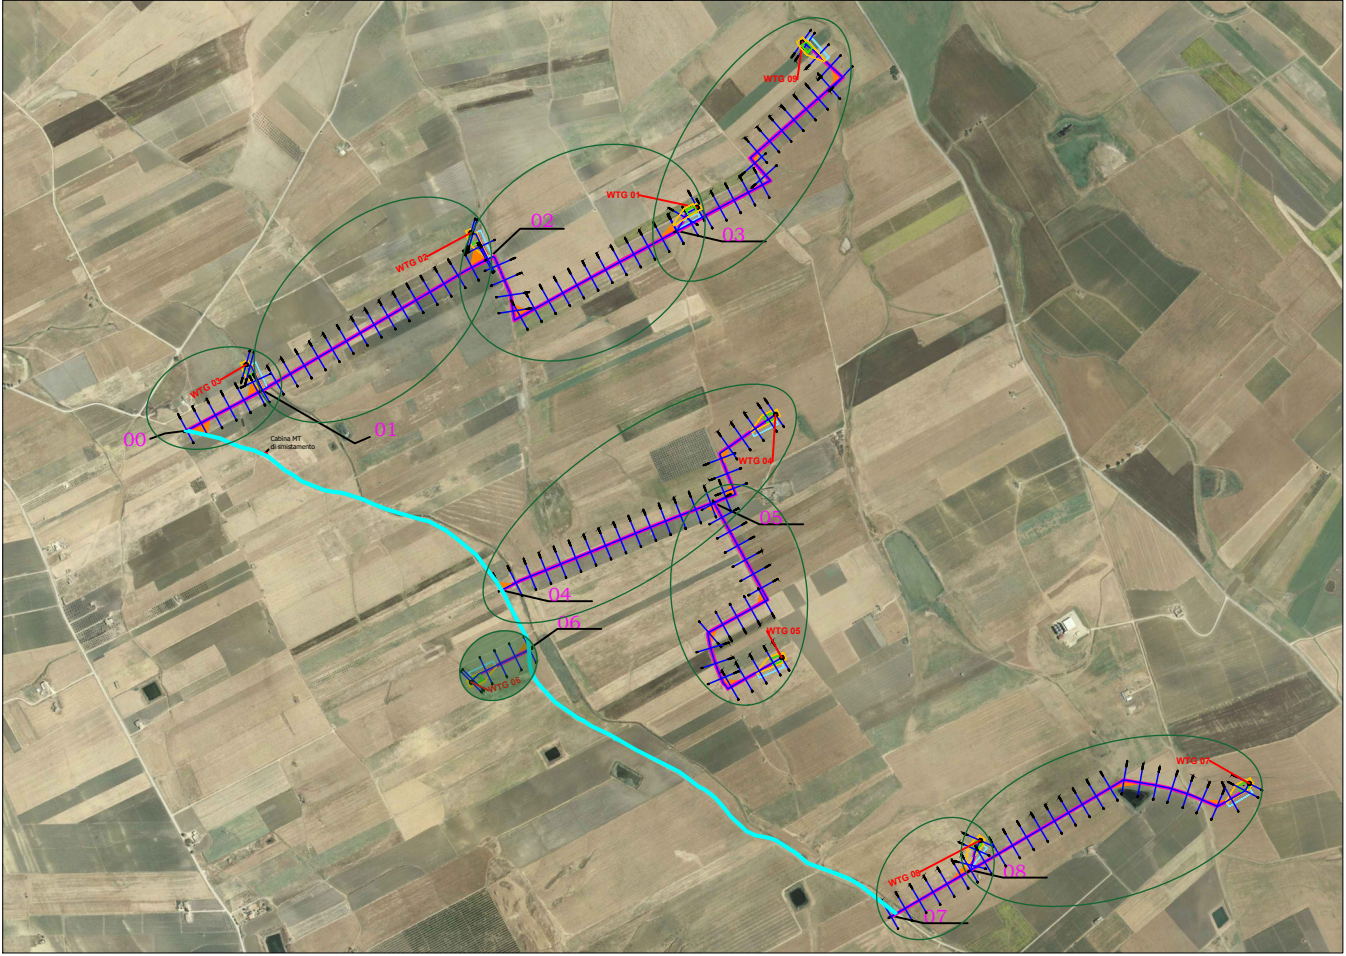

SCALA LUNGHEZZE 1 : 1000
SCALA ALTEZZE 1 : 500

Quote Terreno

Distanze parziali Terreno

Progressive Terreno

59.000

70.46

69.91

69.48

69.96

71.02

72.27

73.66

74.26

74.20

73.26

74.05

74.58

0.00

7.28

12.29

9.11

44.01

32.16

42.42

29.52

5.49

6.91

5.29

14.01

0.00

7.28

19.57

28.68

72.69

104.85

147.27

176.79

182.28

189.19

194.48

208.49

REGIONE SICILIA



REGIONE SICILIA

Comune di
PACECO



Comune di
TRAPANI



Comune di
MARSALA



Provincia di TRAPANI



**PROGETTO DEFINITIVO PER LA REALIZZAZIONE DI UN IMPIANTO
EOLICO DENOMINATO "CE FULGATORE" COSTITUITO DA
9 AEROGENERATORI CON POTENZA COMPLESSIVA DI 54 MW
E RELATIVE OPERE DI CONNESSIONE ALLA R.T.N.**

PROFILI LONGITUDINALI - STATO DI FATTO
Sezione 06 - WTG 06 - Tav. 7/9

Scala 1:1.000

ELABORATO

PD15

PROPONENTE:



AEI WIND PROJECT II S.R.L.
Via Vincenzo Bellini, 22
00198 Roma (RM)
pec: aeiwind-seconda@legalmail.it

CONSULENZA:

Dott. Archeologo Alberto D'Agata
Archeologo di I fascia –Elenco nazionale
Ing. Daniele Cianciolo
Ordine degli ingegneri di Catania 5943 sez. A
Geometra Andrea Giuffrida
Collegio Geometri della Provincia di Catania n. 3337
Dott. ssa Biol. Cardaci Agnese Elena Maria
Albo nazionale dei Biologi – Sezione A AA_081058
Dott.sa Chiara Amato-Collab. Blackbee S.r.l.
Ordine Regionale dei Geologi di Sicilia 3516 sez. A
Dott. Gaetano Gianino-Professionista incaricato-Ordine dei
Dottori Agronomi e dei Dottori Forestali della Provincia di Siracusa 425

PROGETTISTI:



Via Caduti di Nassirya 55
70124 Bari (BA)
e-mail: atechsrl@libero.it
pec: atechsrl@legalmail.it


DIRETTORE TECNICO
Dott. Ing. Orazio TRICARICO
Ordine ingegneri di Bari n. 4985

Dott. Ing. Alessandro ANTEZZA
Ordine ingegneri di Bari n. 10743




0	DICEMBRE 2022	G.T.	A.A.	O.T.	Progetto definitivo
EM./REV.	DATA	REDATTO	VERIFICATO	APPROVATO	DESCRIZIONE

Sezione 07-WTG08

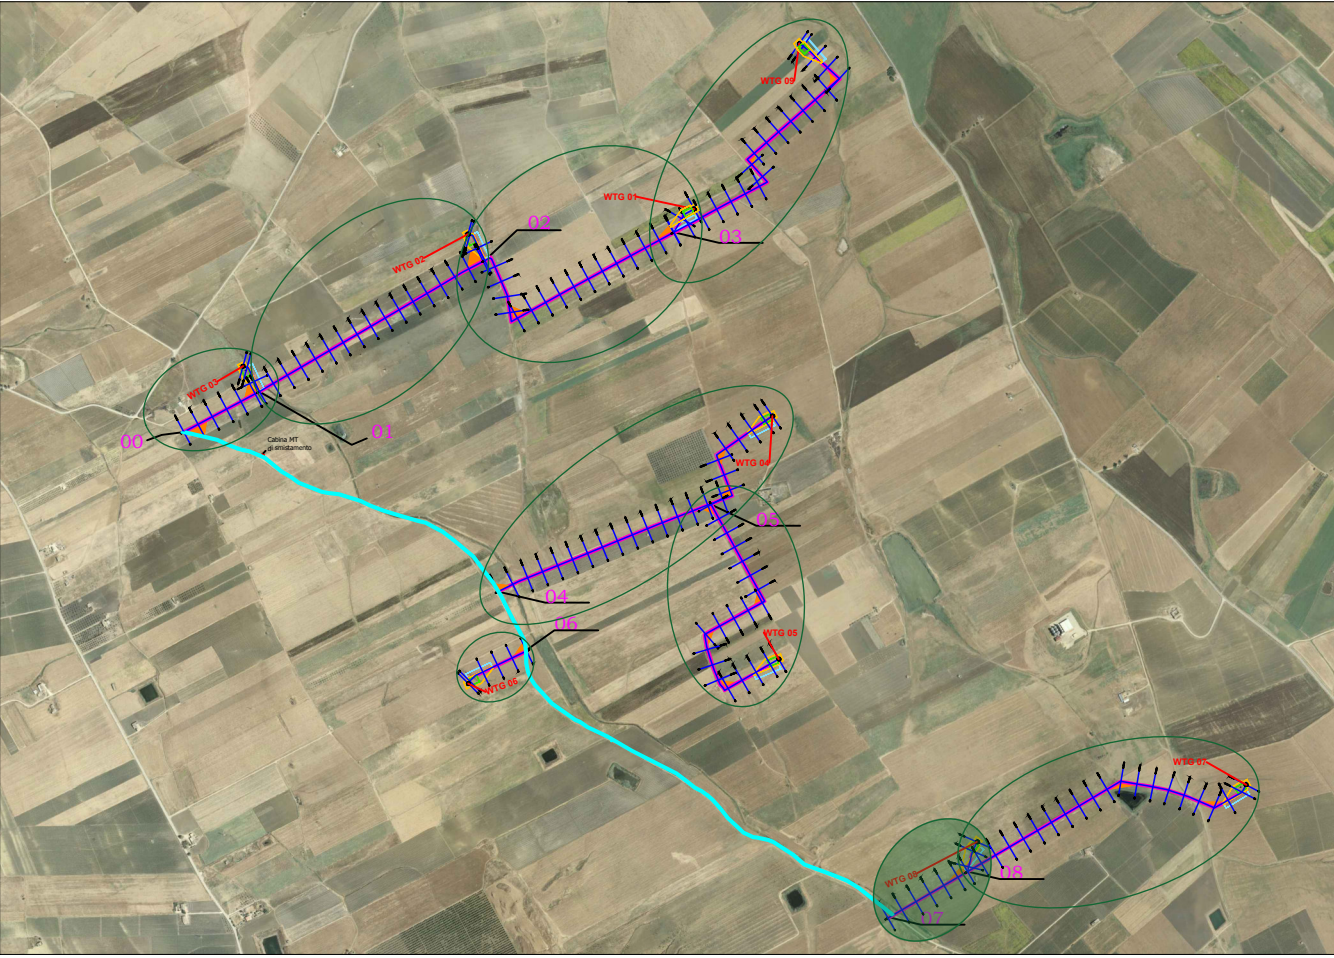

SCALA LUNGHEZZE 1 : 1000
SCALA ALTEZZE 1 : 500

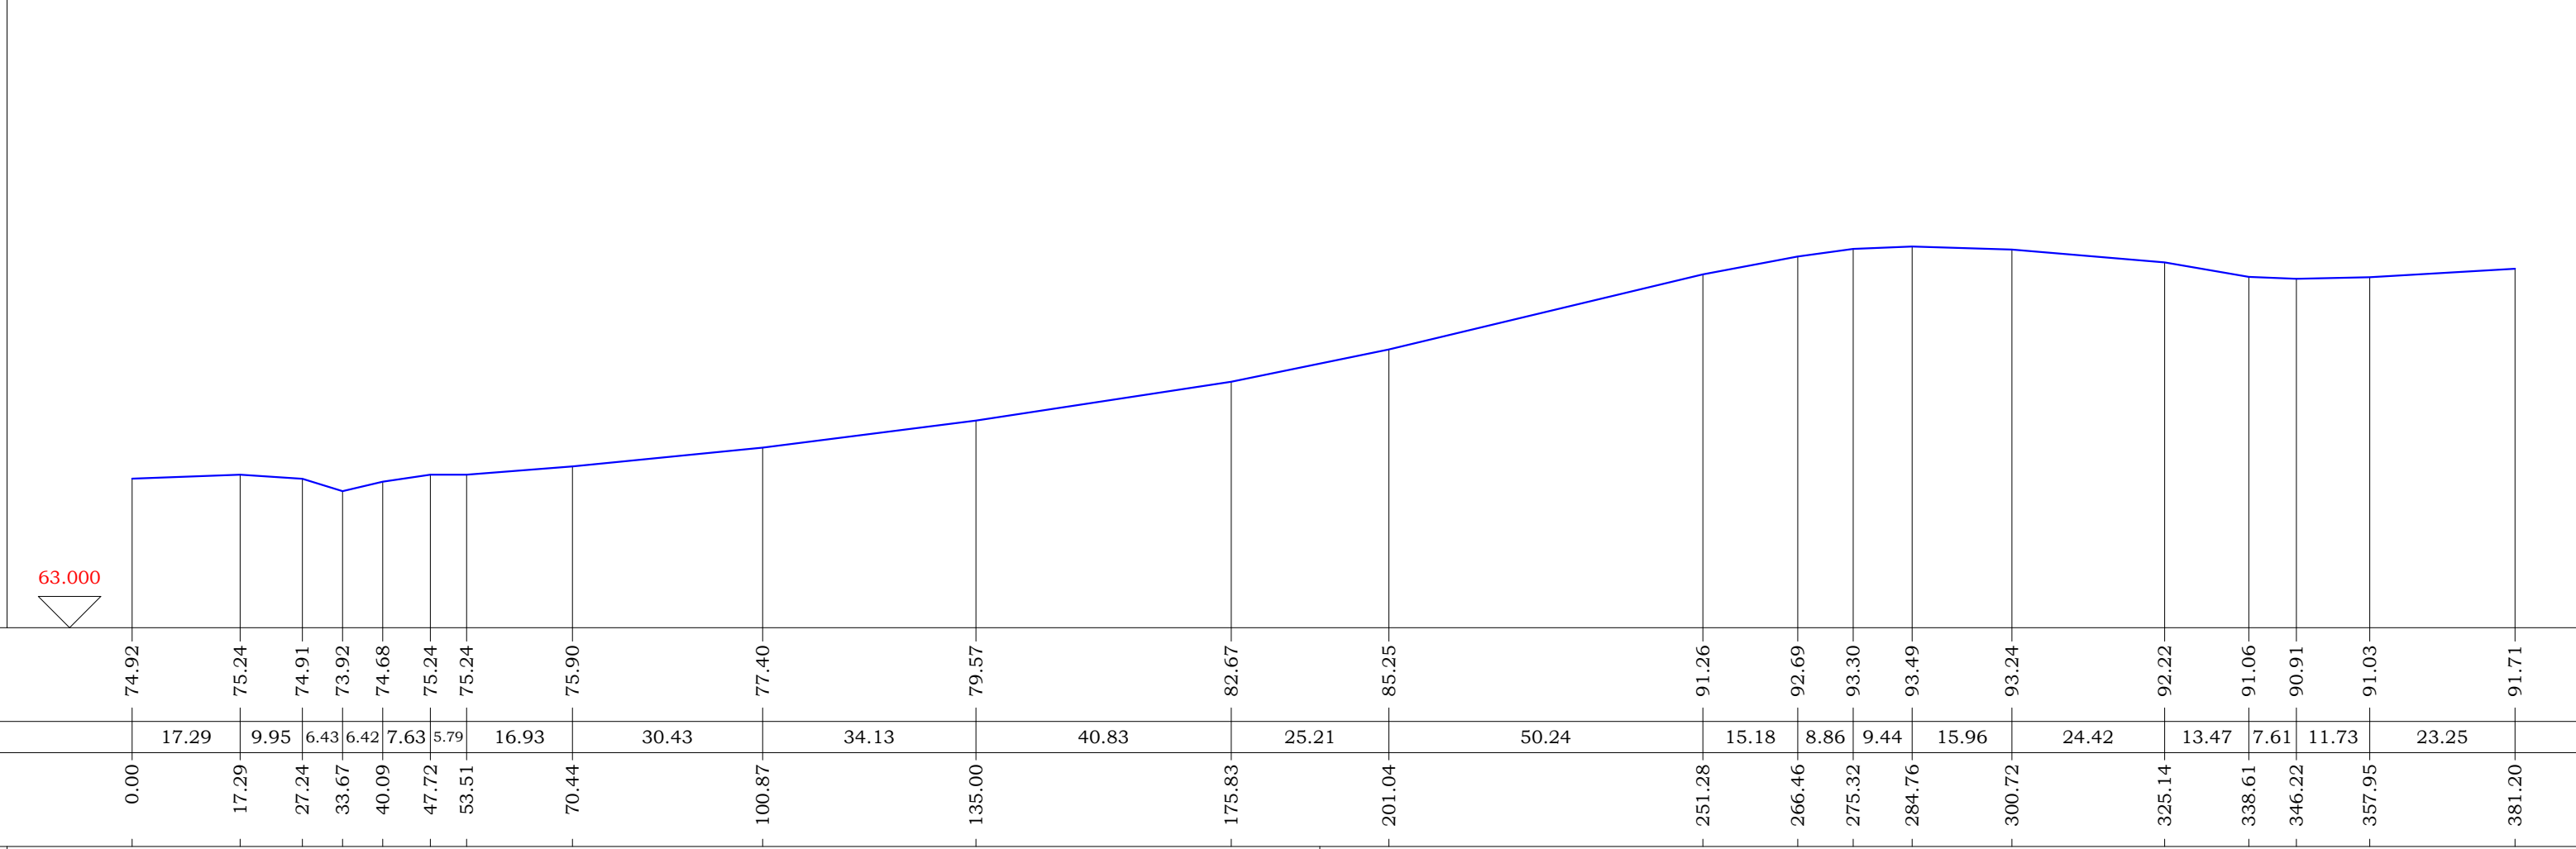

Quote Terreno	74.92	75.24	74.91	73.92	74.68	75.24	75.24	75.90	77.40	79.57	82.67	85.25	91.26	92.69	93.30	93.49	93.24	92.22	91.06	90.91	91.03	91.71
Distanze parziali Terreno	17.29	9.95	6.43	6.42	7.63	5.79	16.93	30.43	34.13	40.83	25.21	50.24	15.18	8.86	9.44	15.96	24.42	13.47	7.61	11.73	23.25	
Progressive Terreno	0.00	17.29	27.24	33.67	40.09	47.72	53.51	70.44	100.87	135.00	175.83	201.04	251.28	266.46	275.32	284.76	300.72	325.14	338.61	346.22	357.95	381.20

REGIONE SICILIA

REGIONE SICILIA

Comune di PACECO

Comune di TRAPANI

Comune di MARSALA

Provincia di TRAPANI

PROGETTO DEFINITIVO PER LA REALIZZAZIONE DI UN IMPIANTO EOLICO DENOMINATO "CE FULGATORE" COSTITUITO DA 9 AEROGENERATORI CON POTENZA COMPLESSIVA DI 54 MW E RELATIVE OPERE DI CONNESSIONE ALLA R.T.N.

PROFILI LONGITUDINALI - STATO DI FATTO
Sezione 07 - WTG 08 - Tav. 8/9

ELABORATO
PD15

Scala 1:1.000

PROPONENTE:

AEI WIND PROJECT II S.R.L.

P.I. 16809261007
Via Vincenzo Bellini,
22 00198 Roma

AEI WIND PROJECT II S.R.L.

Via Vincenzo Bellini, 22
00198 Roma (RM)

pec: aeiwind-seconda@legalmail.it

PROGETTISTI:

ATECH

SOCIETÀ DI INGEGNERIA

Via Caduti di Nassirya 55
70124 Bari (BA)
e-mail: atechsr@libero.it
pec: atechsr@legalmail.it

DIRETTORE TECNICO

Dott. Ing. Orazio TRICARICO sez. A - 4985

Ordine ingegneri di Bari n. 4985

Dott. Ing. Alessandro ANTEZZA


Ordine ingegneri di Bari n. 10743

CONSULENZA:


Dott. Archeologo Alberto D'Agata
Archeologo di I fascia –Elenco nazionale
Ing. Daniele Cianciolo
Ordine degli ingegneri di Catania 5943 sez. A
Geometra Andrea Giuffrida
Collegio Geometri della Provincia di Catania n. 3337
Dott. ssa Biol. Cardaci Agnese Elena Maria
Albo nazionale dei Biologi – Sezione A AA_081058
Dott.sa Chiara Amato-Collab. Blackbee S.r.l.
Ordine Regionale dei Geologi di Sicilia 3516 sez. A
Dott. Gaetano Gianino-Professionista incaricato-Ordine dei Dottori Agronomi e dei Dottori Forestali della Provincia di Siracusa 425

0	DICEMBRE 2022	G.T.	A.A.	O.T.	Progetto definitivo
EM./REV.	DATA	REDATTO	VERIFICATO	APPROVATO	DESCRIZIONE

Sezione 08-WTG07

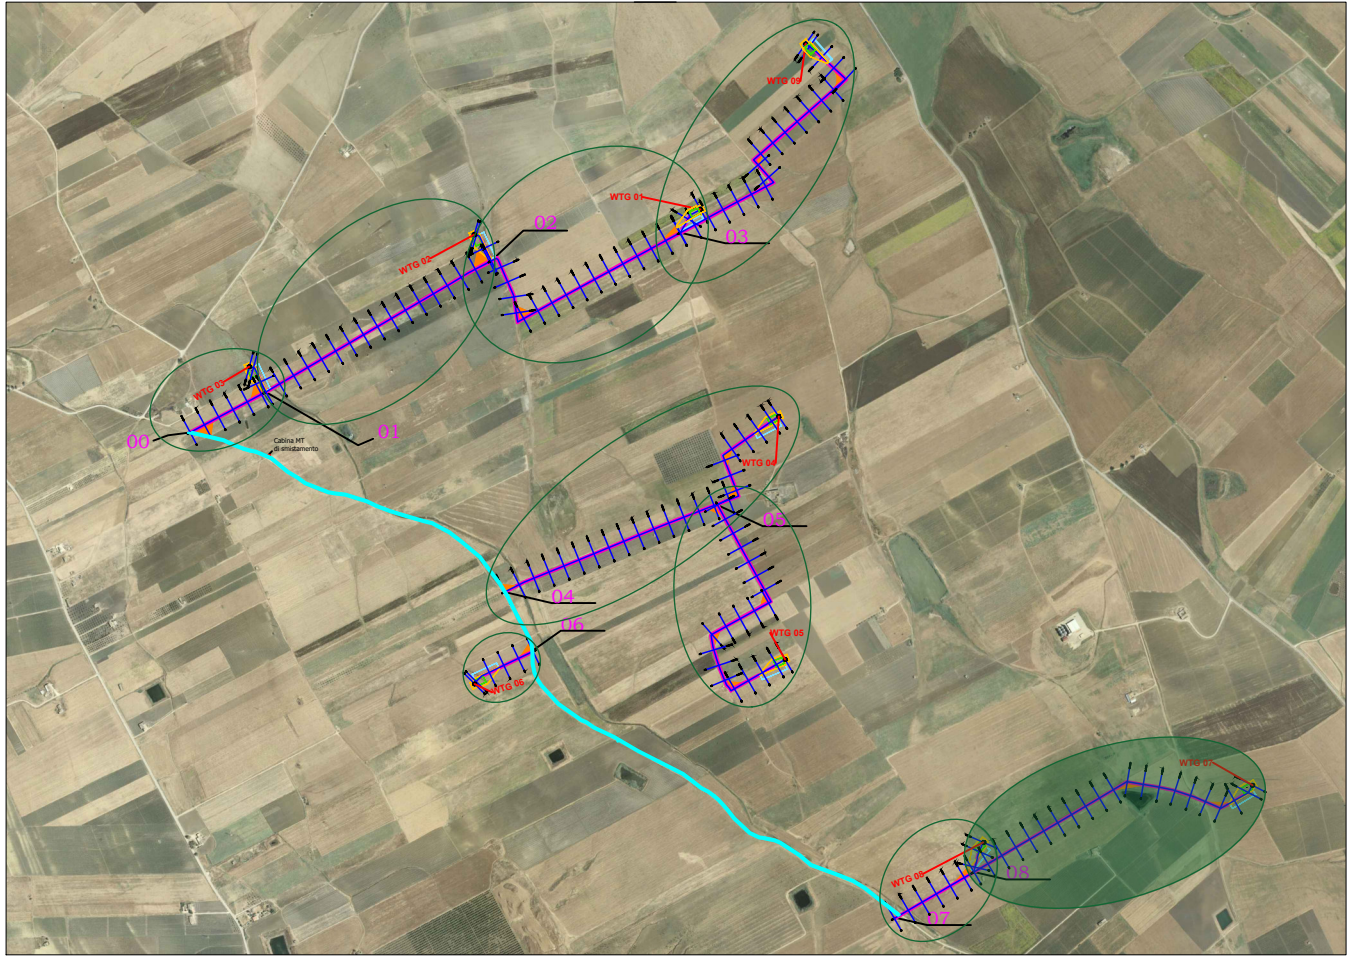

SCALA LUNGHEZZE 1 : 1000
SCALA ALTEZZE 1 : 500

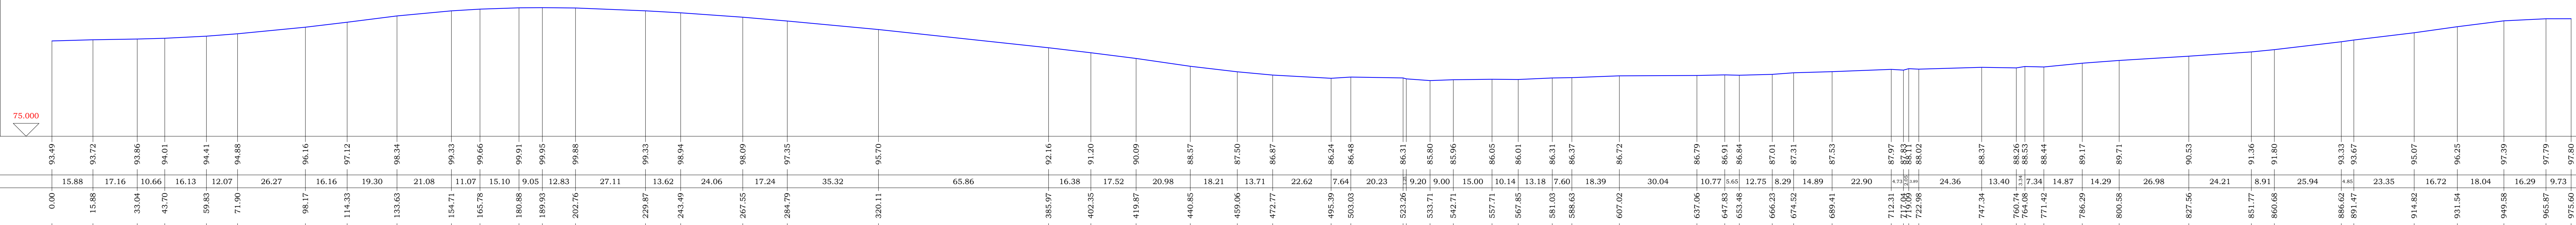

Quote Terreno	0.00	93.4	15.88	93.7	17.16	10.66	93.8	16.13	94.0	12.07	94.4	94.8	96.1	97.1	98.3	99.3	99.6	99.9	99.9	12.83	99.8	27.11	99.3	98.9	24.06	98.0	97.3	35.32	95.7	92.1	16.38	91.2	17.52	90.0	88.5	87.5	86.8	22.62	86.2	7.64	86.4	20.23	86.3	9.20	9.00	15.00	10.14	13.18	7.60	18.39	30.04	86.7	86.9	86.8	87.0	87.3	14.89	87.5	22.90	87.9	88.8	88.0	24.36	88.3	89.2	88.5	17.34	14.87	14.29	26.98	90.5	93.3	93.6	23.35	95.0	16.72	18.04	16.29	9.73	97.8
Distanze parziali Terreno		15.88	17.16	10.66	16.13	12.07	26.27	16.16	19.30	13.63	21.08	11.07	15.10	9.05	12.83	27.11	13.62	24.06	17.24	35.32	65.86	16.38	17.52	20.98	18.21	13.71	22.62	7.64	20.23	9.20	9.00	15.00	10.14	13.18	7.60	18.39	607.02	30.04	10.77	5.65	12.75	8.29	14.89	689.41	22.90	4.72	88.8	88.0	24.36	13.40	13.14	17.34	14.87	89.1	14.29	26.98	90.5	93.3	93.6	23.35	95.0	16.72	18.04	16.29	9.73															
Progressive Terreno	0.00	93.4	15.88	33.04	49.20	65.33	77.40	93.53	109.63	121.70	138.13	154.71	169.81	188.88	199.93	209.93	219.93	229.87	243.49	267.55	292.66	319.77	335.88	359.94	383.99	407.05	429.37	450.69	470.99	489.19	505.19	519.19	531.19	541.19	551.19	560.19	567.85	581.03	588.63	607.02	626.82	646.82	666.23	684.82	702.82	719.31	735.31	750.31	764.08	776.42	787.42	796.29	803.58	809.58	818.67	827.56	836.67	845.67	854.67	863.67	872.67	881.67	890.67	900.67	909.67	918.67	927.67	936.67	945.67	954.67	963.67	972.67	981.67	990.67	1000.67					

REGIONE SICILIA

Comune di PACECO

Comune di TRAPANI

Comune di MARSALA

Provincia di TRAPANI

PROGETTO DEFINITIVO PER LA REALIZZAZIONE DI UN IMPIANTO EOLICO DENOMINATO "CE FULGATORE" COSTITUITO DA 9 AEROGENERATORI CON POTENZA COMPLESSIVA DI 54 MW E RELATIVE OPERE DI CONNESSIONE ALLA R.T.N.

PROFILI LONGITUDINALI - STATO DI FATTO
Sezione 08 - WTG 07 - Tav. 9/9

ELABORATO
PD15

Scala 1:1.000

PROPRONENTE:

AEI WIND PROJECT II S.R.L.

PI. 148893261007

Via Vincenzo Bellini, 22

00198 Roma

AEI WIND PROJECT II S.R.L.

Via Vincenzo Bellini, 22

00198 Roma (RM)

pec: aeiwind-seconda@legalmail.it

CONSULENZA:

Dott. Archeologo Alberto D'Agata

Archeologo di I fascia - Elenco nazionale

Ing. Daniele Ciacciolo

Ordine degli ingegneri di Catania 5943 sez. A

Geometra Andrea Giuffrida

Collegio Geometri della Provincia di Catania n. 3337

Dott. ssa Biol. Cardaci Agnese Elena Maria

Albo nazionale dei Biologi - Sezione A AA_081058

Dott.sa Chiara Amato-Collab. Blackbee S.r.l.

Ordine Regionale dei Geologi di Sicilia 3516 sez. A

Dott. Gaetano Gianino-Professionista incaricato-Ordine dei Dottori Agronomi e dei Dottori Forestali della Provincia di Siracusa 425

PROGETTISTI:

ATECH

SOCIETÀ DI INGEGNERIA

Via Caduti di Nassirya 55

70124 Bari (BA)

e-mail: atechsr@libero.it

pec: atechsr@legalmail.it

DIRETTORE TECNICO

Dott. Ing. Orazio TRICARICO

Ordine ingegneri di Bari n. 4985

Dott. Ing. Alessandro ANTEZZA

Ordine ingegneri di Bari n. 10743

0	DICEMBRE 2022	G.T.	A.A.	O.T.	Progetto definitivo
EM./REV.	DATA	REDATTO	VERIFICATO	APPROVATO	DESCRIZIONE