

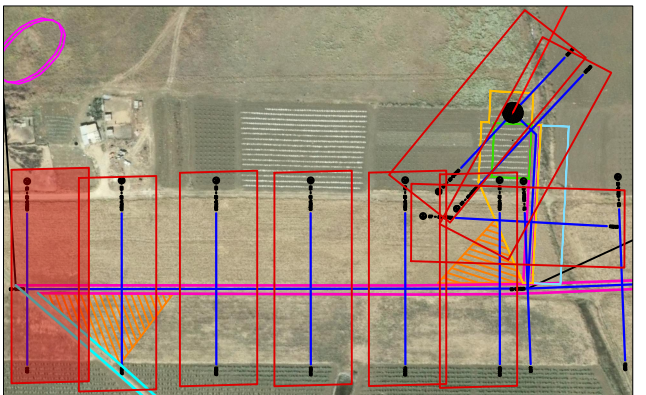
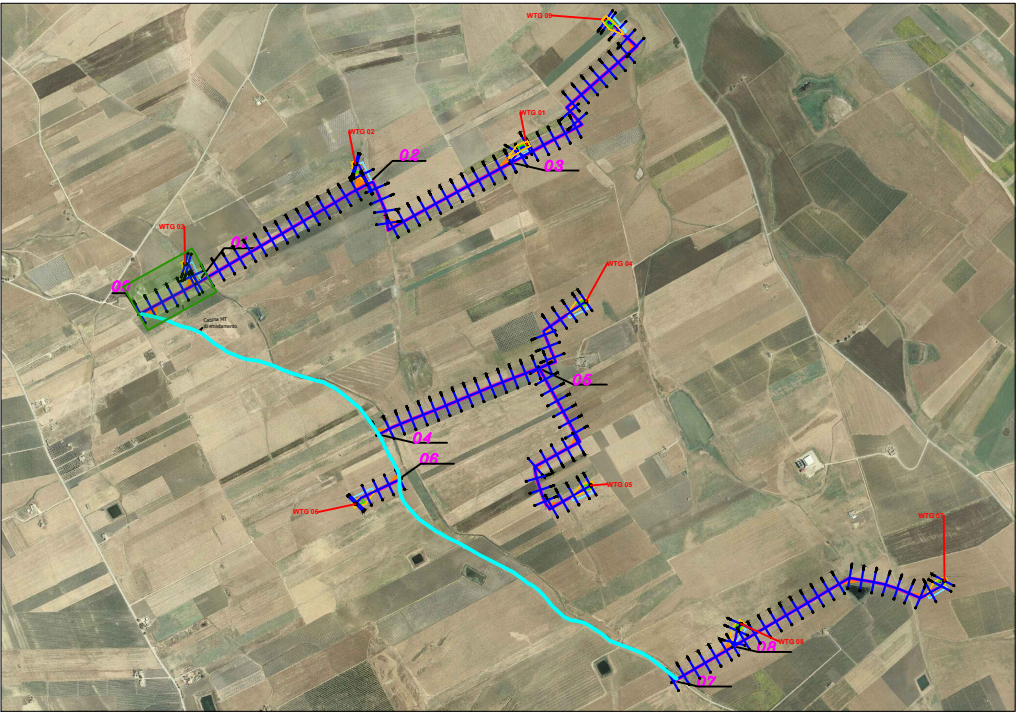


Sezione S1 - 00-WTG03

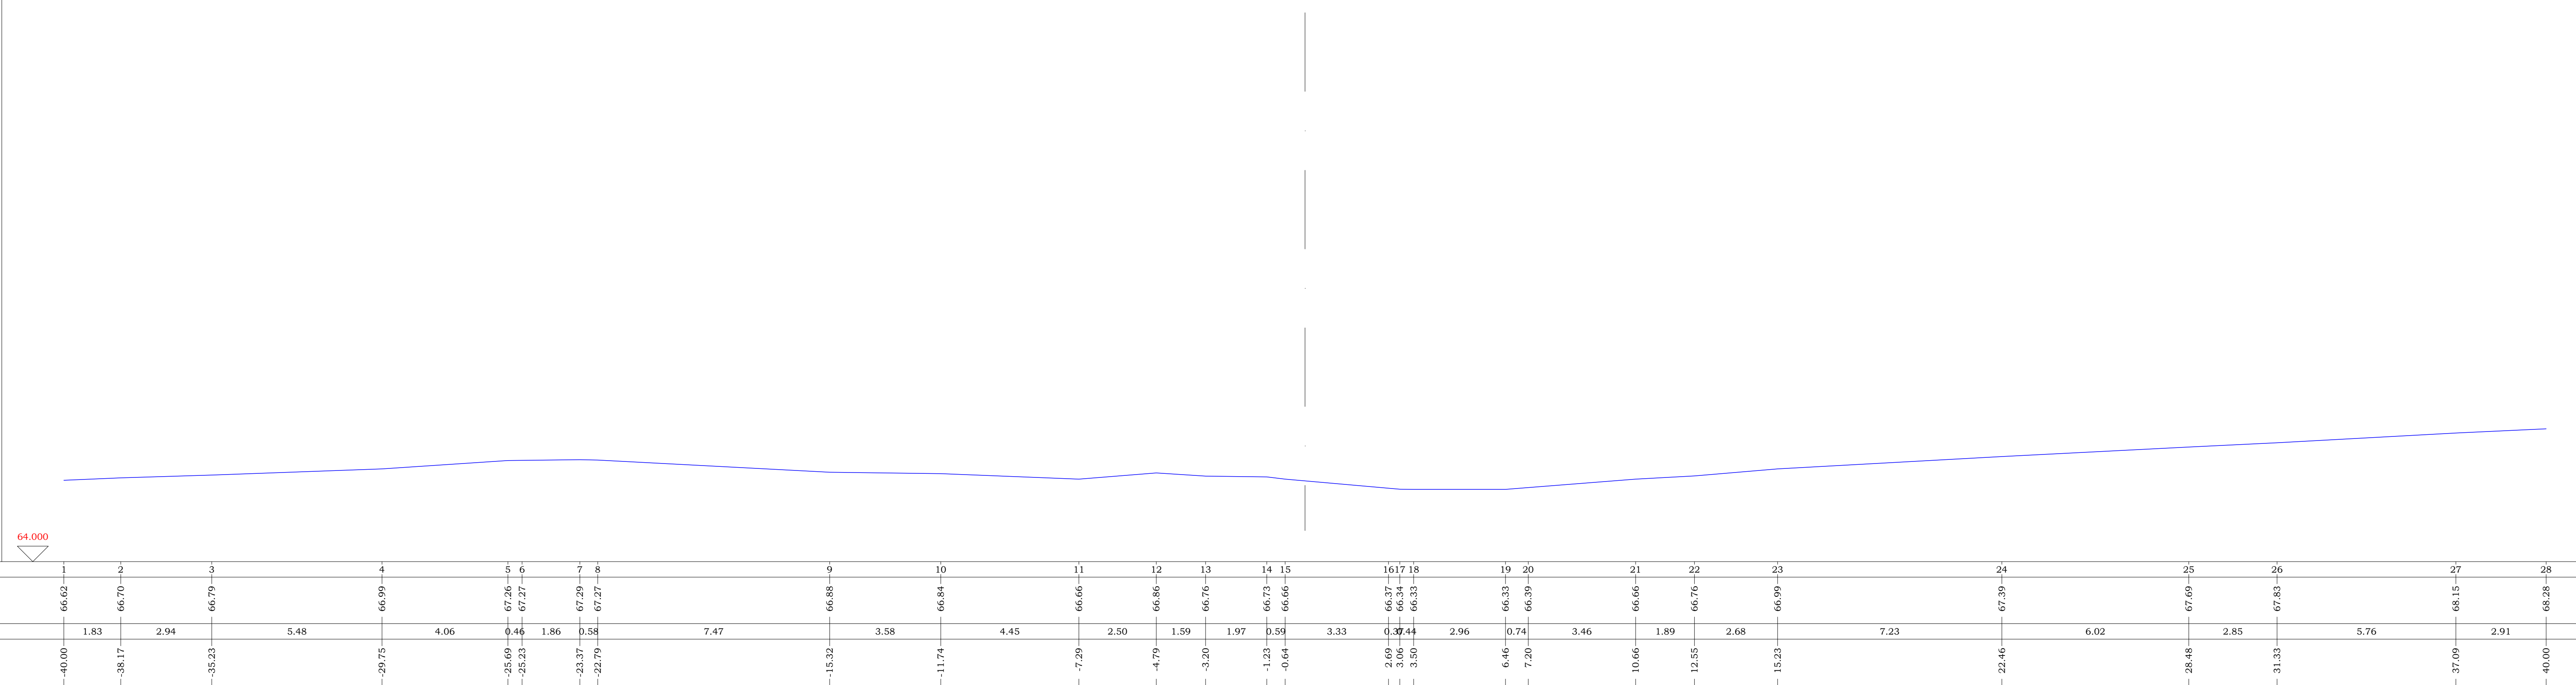

SCALA LUNGHEZZE 1 : 100
SCALA ALTEZZE 1 : 100

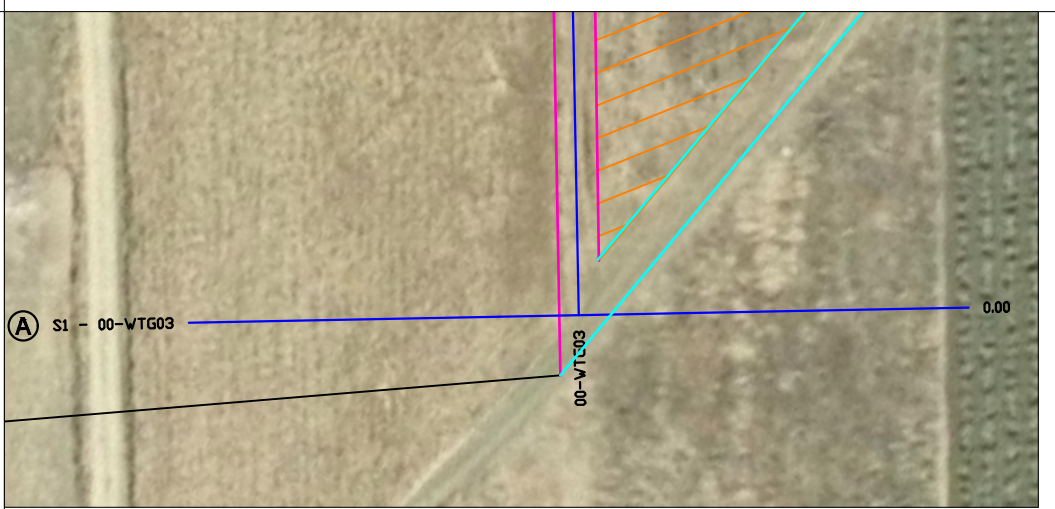

REGIONE SICILIA

REGIONE SICILIA

Comune di PACECO

Comune di PACECO

Comune di TRAPANI

Comune di TRAPANI

Comune di MARSALA

Comune di MARSALA

Provincia di TRAPANI

Provincia di TRAPANI

PROGETTO DEFINITIVO PER LA REALIZZAZIONE DI UN IMPIANTO EOLICO DENOMINATO "CE FULGATORE" COSTITUITO DA 9 AEROGENERATORI CON POTENZA COMPLESSIVA DI 54 MW E RELATIVE OPERE DI CONNESSIONE ALLA R.T.N.

SEZIONI TRASVERSALI - STATO DI FATTO - 00 - WTG 03
S1 - Tav. 1/9

ELABORATO
PD16

Scala 1:1.000

PROPONENTE:

AEI WIND PROJECT II S.R.L.
P.I. 16809261007
Via Vincenzo Bellini, 22
00198 Roma

AEI WIND PROJECT II S.R.L.
Via Vincenzo Bellini, 22
00198 Roma (RM)
pec: aeiwind-seconda@legalmail.it

CONSULENZA:
Dott. Archeologo Alberto D'Agata
Archeologo di I fascia -Elenco nazionale
Ing. Daniele Cianciolo
Ordine degli ingegneri di Catania 5943 sez. A
Geometra Andrea Giuffrida
Collegio Geometri della Provincia di Catania n. 3337
Dott. ssa Biol. Cardaci Agnese Elena Maria
Albo nazionale dei Biologi - Sezione A AA_081058
Dott.sa Chiara Amato-Collab. Blackbee S.r.l.
Ordine Regionale dei Geologi di Sicilia 3516 sez. A
Dott. Gaetano Gianino-Professionista incaricato-Ordine dei Dottori Agronomi e dei Dottori Forestali della Provincia di Siracusa 425

PROGETTISTI:

ATECH
SOCIETÀ DI INGEGNERIA


Via Caduti di Nassiriyah 55
70124 Bari (BA)
e-mail: atechsr@libero.it
pec: atechsr@legalmail.it

DIRETTORE TECNICO
Dott. Ing. Orazio TRICARICO
Ordine ingegneri di Bari n. 4985



Dott. Ing. Alessandro ANTEZZA
Ordine ingegneri di Bari n. 10743

0	DICEMBRE 2022	G.T.	A.A.	O.T.	Progetto definitivo
EM./REV.	DATA	REDATTO	VERIFICATO	APPROVATO	DESCRIZIONE

Sezione S2 - 00-WTG03

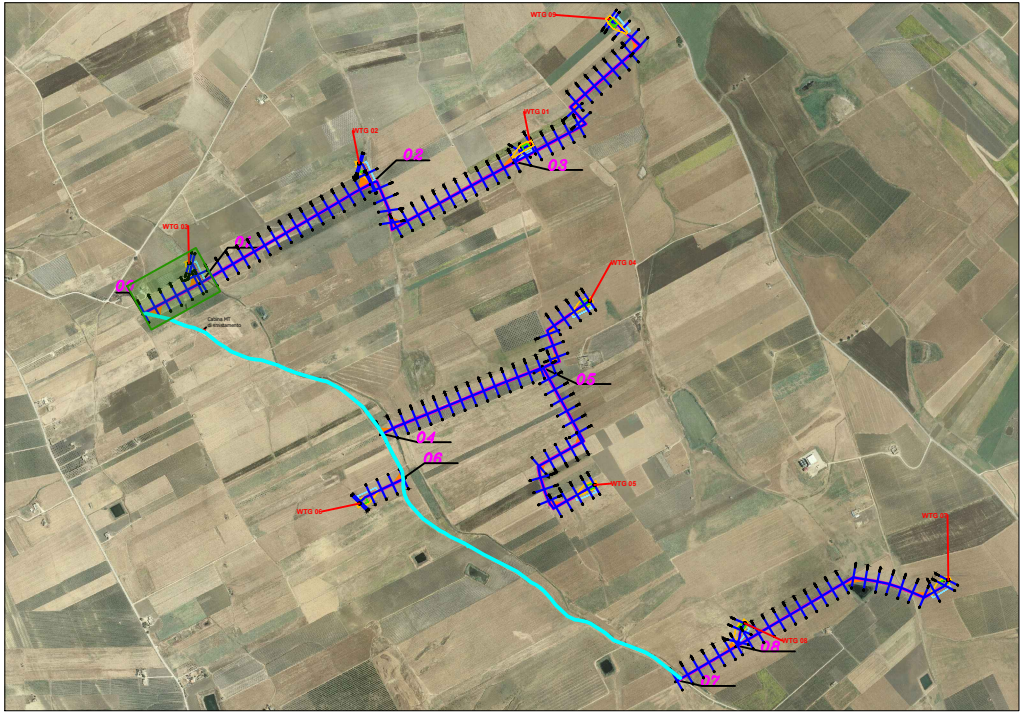

SCALA LUNGHEZZE 1 : 100
SCALA ALTEZZE 1 : 100

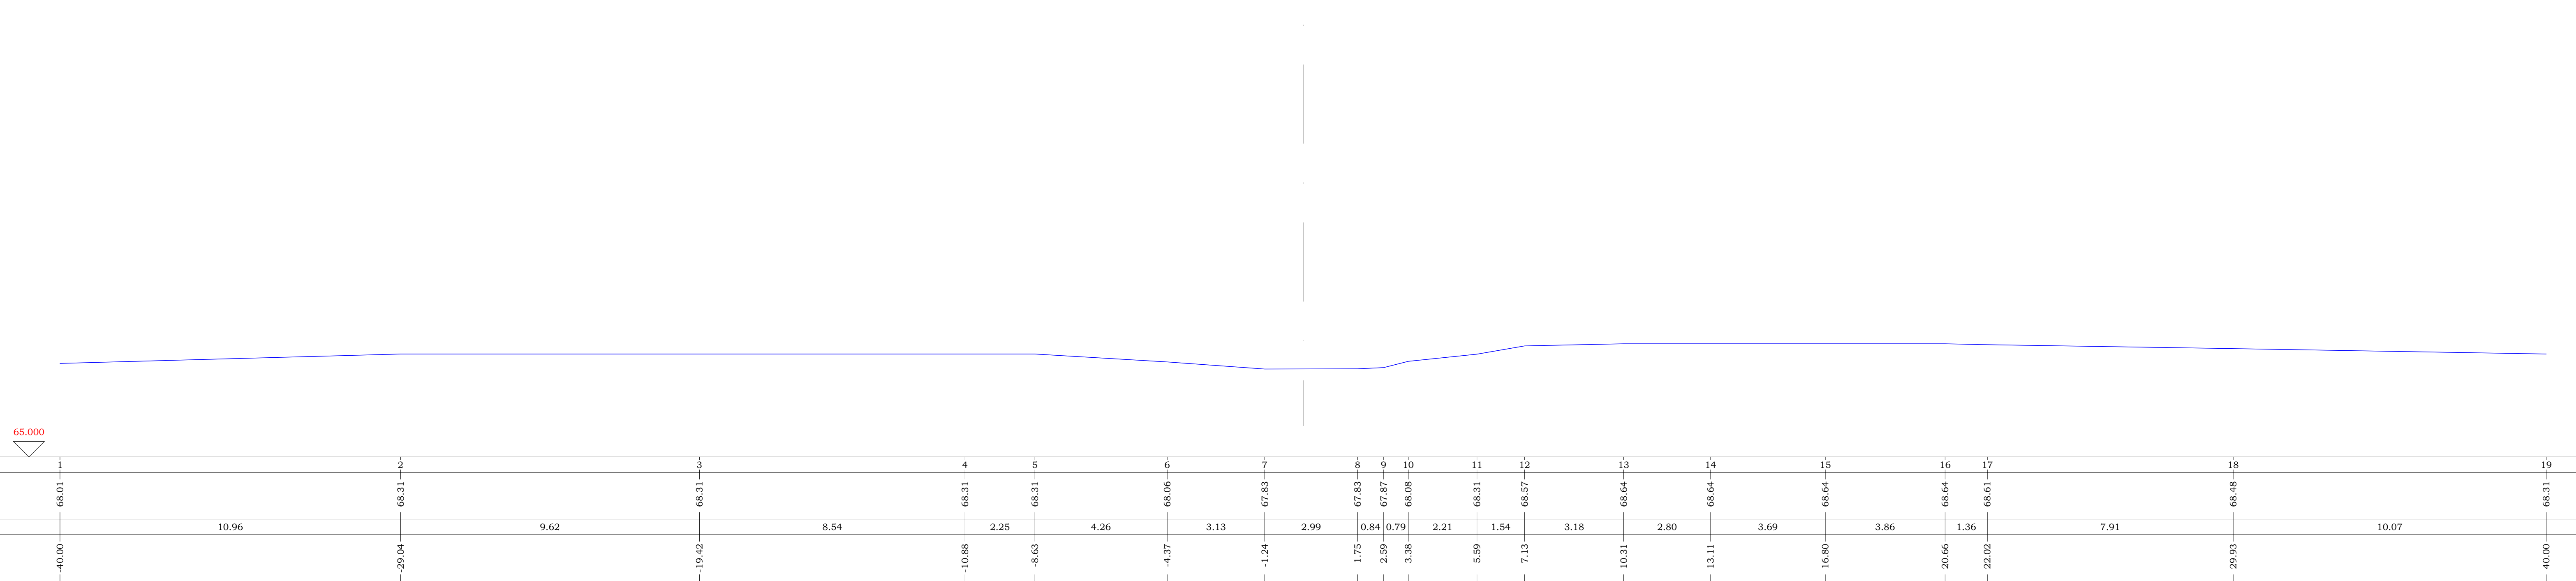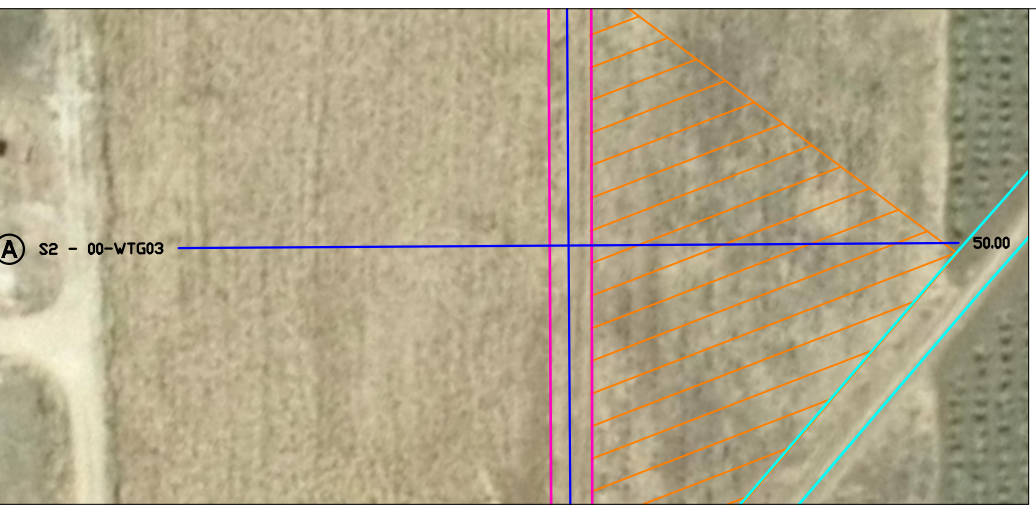

REGIONE SICILIA

Comune di PACECO

Comune di TRAPANI

Comune di MARSALA

Provincia di TRAPANI

PROGETTO DEFINITIVO PER LA REALIZZAZIONE DI UN IMPIANTO EOLICO DENOMINATO "CE FULGATORE" COSTITUITO DA 9 AEROGENERATORI CON POTENZA COMPLESSIVA DI 54 MW E RELATIVE OPERE DI CONNESSIONE ALLA R.T.N.

SEZIONI TRASVERSALI - STATO DI FATTO - 00 - WTG 03
S2 - Tav. 2/9

ELABORATO
PD16

PROPONENTE:

AEI WIND PROJECT II S.R.L.
P.I. 16809261007
Via Vincenzo Bellini, 22
00198 Roma

AEI WIND PROJECT II S.R.L.
Via Vincenzo Bellini, 22
00198 Roma (RM)
pec: aeiwind-seconda@legalmail.it

CONSULENZA:
Dott. Archeologo Alberto D'Agata
Archeologo di I fascia –Elenco nazionale
Ing. Daniele Cianciolo
Ordine degli ingegneri di Catania 5943 sez. A
Geometra Andrea Giuffrida
Collegio Geometri della Provincia di Catania n. 3337
Dott. ssa Biol. Cardaci Agnese Elena Maria
Albo nazionale dei Biologi – Sezione A AA_081058
Dott.sa Chiara Amato-Collab. Blackbee S.r.l.
Ordine Regionale dei Geologi di Sicilia 3516 sez. A
Dott. Gaetano Gianino-Professionista incaricato-Ordine dei Dottori Agronomi e dei Dottori Forestali della Provincia di Siracusa 425

PROGETTISTI:



Via Caduti di Nassiriyah 55
70124 Bari (BA)
e-mail: atechsr@libero.it
pec: atechsr@legalmail.it

DIRETTORE TECNICO
Dott. Ing. Orazio TRICARICO
Ordine ingegneri di Bari n. 4985


Dott. Ing. Alessandro ANTEZZA
Ordine ingegneri di Bari n. 10743

0	DICEMBRE 2022	G.T.	A.A.	O.T.	Progetto definitivo
EM./REV.	DATA	REDATTO	VERIFICATO	APPROVATO	DESCRIZIONE

Sezione S3 - 00-WTG03

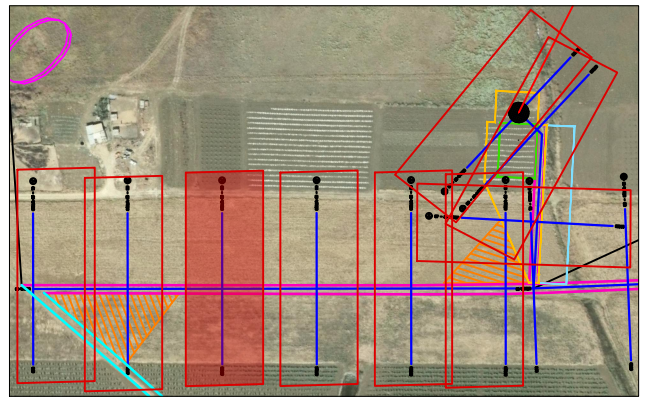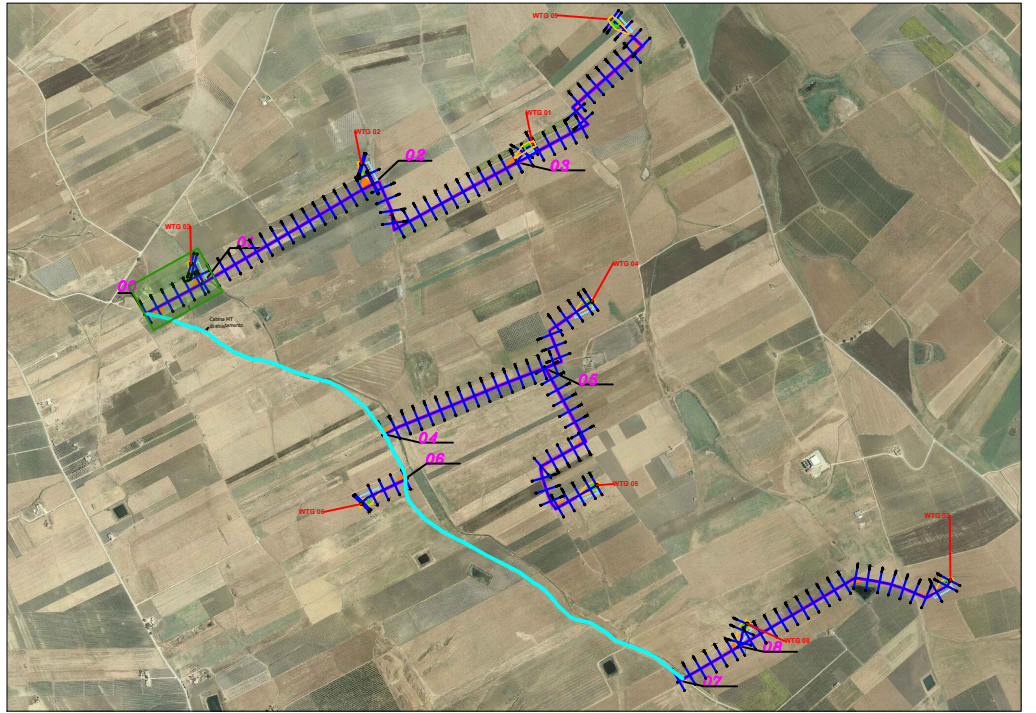

SCALA LUNGHEZZE 1 : 100
SCALA ALTEZZE 1 : 100

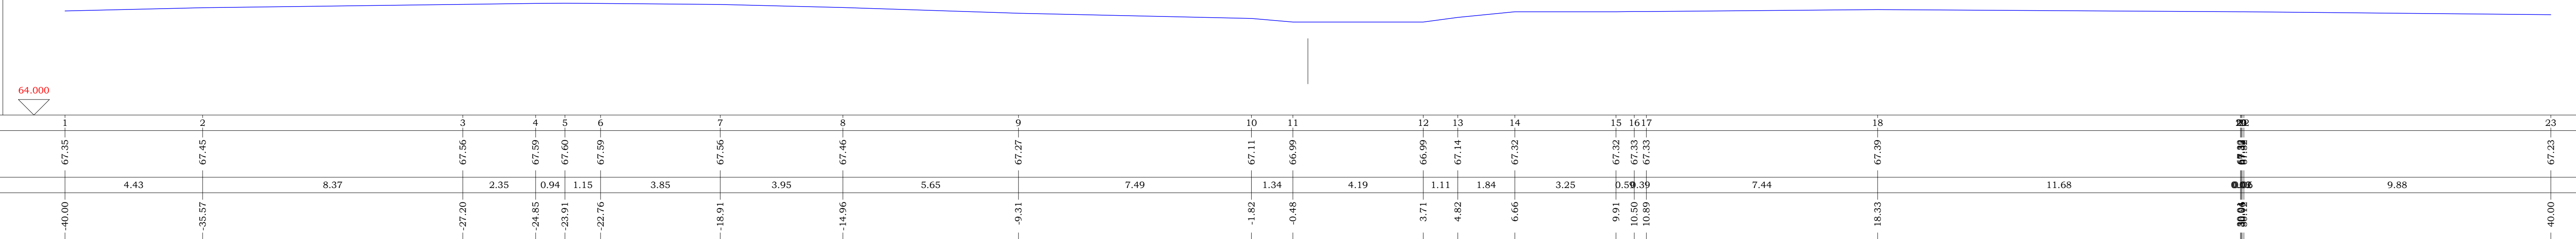

REGIONE SICILIA

Comune di PACECO

Comune di TRAPANI

Comune di MARSALA

Provincia di TRAPANI

PROGETTO DEFINITIVO PER LA REALIZZAZIONE DI UN IMPIANTO EOLICO DENOMINATO "CE FULGATORE" COSTITUITO DA 9 AEROGENERATORI CON POTENZA COMPLESSIVA DI 54 MW E RELATIVE OPERE DI CONNESSIONE ALLA R.T.N.

SEZIONI TRASVERSALI - STATO DI FATTO - 00 - WTG 03
S3 - Tav. 3/9

ELABORATO
PD16

Scala 1:1.000

PROPONENTE:

AEI WIND PROJECT II S.R.L.
P.I. 16809261007
Via Vincenzo Bellini, 22
00198 Roma

AEI WIND PROJECT II S.R.L.
Via Vincenzo Bellini, 22
00198 Roma (RM)
pec: aeiwind-seconda@legalmail.it

CONSULENZA:
Dott. Archeologo Alberto D'Agata
Archeologo di I fascia -Elenco nazionale
Ing. Daniele Cianciolo
Ordine degli ingegneri di Catania 5943 sez. A
Geometra Andrea Giuffrida
Collegio Geometri della Provincia di Catania n. 3337
Dott. ssa Biol. Cardaci Agnese Elena Maria
Albo nazionale dei Biologi - Sezione A AA_081058
Dott.sa Chiara Amato-Collab. Blackbee S.r.l.
Ordine Regionale dei Geologi di Sicilia 3516 sez. A
Dott. Gaetano Gianino-Professionista incaricato-Ordine dei Dottori Agronomi e dei Dottori Forestali della Provincia di Siracusa 425



PROGETTISTI:

Via Caduti di Nassirya 55
70124 Bari (BA)
e-mail: atechsr@libero.it
pec: atechsr@legalmail.it


DIRETTORE TECNICO
Dott. Ing. Orazio TRICARICO
Ordine ingegneri di Bari n. 4985

Dott. Ing. Alessandro ANTEZZA
Ordine ingegneri di Bari n. 10743

0	DICEMBRE 2022	G.T.	A.A.	O.T.	Progetto definitivo
EM./REV.	DATA	REDATTO	VERIFICATO	APPROVATO	DESCRIZIONE

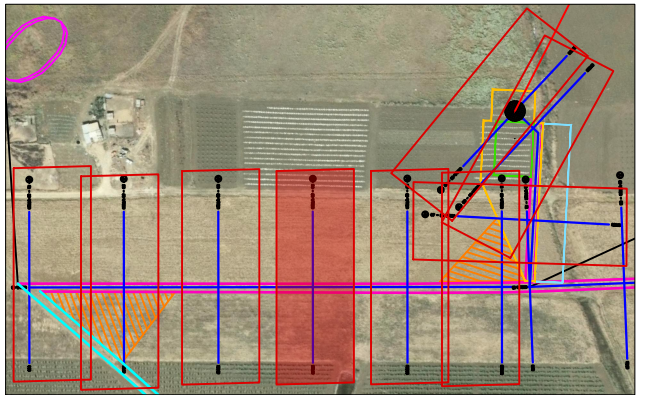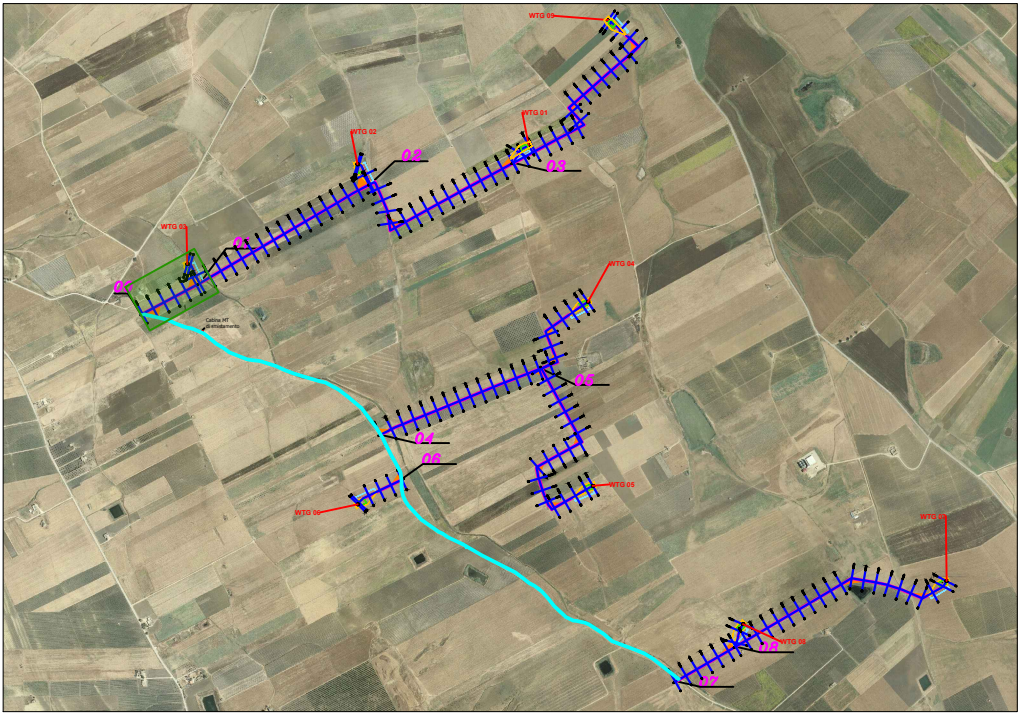

SCALA LUNGHEZZE 1 : 100
SCALA ALTEZZE 1 : 100

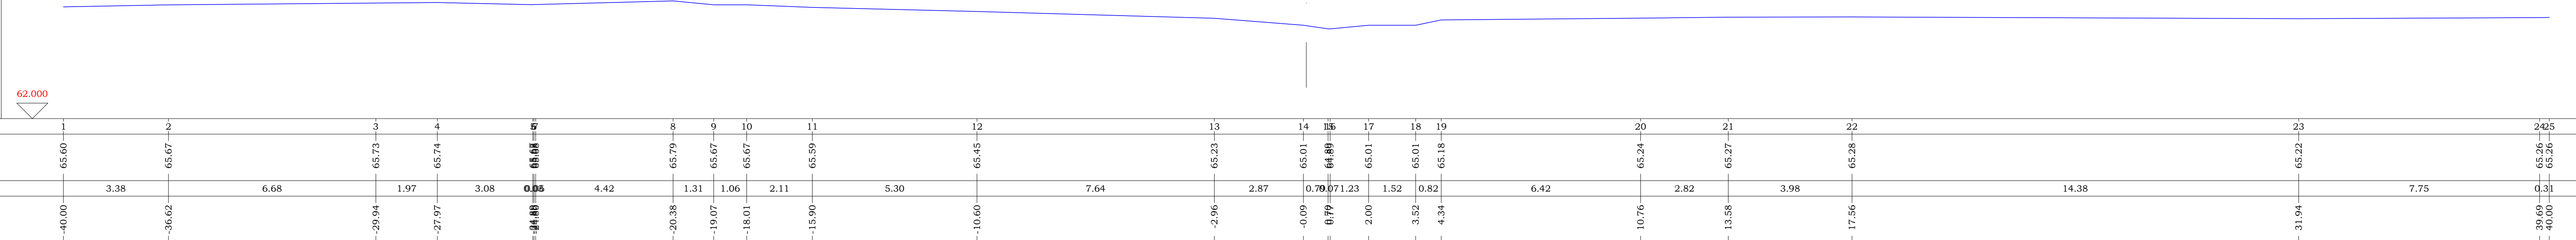

Punti dettaglio Terreno	1	2	3	4	5	6	7	8	9	10	11	12	13	14	15	16	17	18	19	20	21	22	23	24
Quote Terreno	65.60	65.67	65.73	65.74	65.68	65.68	65.79	65.67	65.67	65.67	65.59	65.45	65.23	65.01	64.89	65.01	65.01	65.01	65.18	65.24	65.27	65.28	65.22	65.26
Distanze parziali Terreno		3.38	6.68	1.97	3.08	0.05	4.42	1.31	1.06	2.11	5.30	7.64	2.87	0.70	0.71	1.23	1.52	0.82	6.42	2.82	3.98	14.38	7.75	0.31
Progressive Terreno	-40.00	-36.62	-29.94	-27.97	-24.89	-24.84	-20.38	-19.07	-18.01	-15.90	-10.60	-2.96	-0.09	0.79	2.00	3.52	4.34	10.76	13.58	17.56	31.94	39.69	40.00	

REGIONE SICILIA

Comune di PACECO

Comune di TRAPANI

Comune di MARSALA

Provincia di TRAPANI

PROGETTO DEFINITIVO PER LA REALIZZAZIONE DI UN IMPIANTO EOLICO DENOMINATO "CE FULGATORE" COSTITUITO DA 9 AEROGENERATORI CON POTENZA COMPLESSIVA DI 54 MW E RELATIVE OPERE DI CONNESSIONE ALLA R.T.N.

SEZIONI TRASVERSALI - STATO DI FATTO - 00 - WTG 03 S4 - Tav. 4/9	ELABORATO PD16
---	-------------------

Scala 1:1.000

PROPONENTE:

AEI WIND
PROJECT II S.R.L.
P.I. 16809261007
Via Vincenzo Bellini, 22
00198 Roma

AEI WIND PROJECT II S.R.L.

Via Vincenzo Bellini, 22
00198 Roma (RM)

pec: aeiwind-seconda@legalmail.it

PROGETTISTI:

Via Caduti di Nassirya 55
70124 Bari (BA)
e-mail: atechsr@libero.it
pec: atechsr@legalmail.it

DIRETTORE TECNICO

Dott. Ing. Orazio TRICARICO
Ordine ingegneri di Bari n. 4985

Dott. Ing. Alessandro ANTEZZA



Ordine ingegneri di Bari n. 10743

CONSULENZA:


Dott. Archeologo Alberto D'Agata
Archeologo di I fascia -Elenco nazionale
Ing. Daniele Cianciolo
Ordine degli ingegneri di Catania 5943 sez. A
Geometra Andrea Giuffrida
Collegio Geometri della Provincia di Catania n. 3337
Dott. ssa Biol. Cardaci Agnese Elena Maria
Albo nazionale dei Biologi - Sezione A AA_081058
Dott.sa Chiara Amato-Collab. Blackbee S.r.l.
Ordine Regionale dei Geologi di Sicilia 3516 sez. A
Dott. Gaetano Gianino-Professionista incaricato-Ordine dei Dottori Agronomi e dei Dottori Forestali della Provincia di Siracusa 425

0	DICEMBRE 2022	G.T.	A.A.	O.T.	Progetto definitivo
EM./REV.	DATA	REDATTO	VERIFICATO	APPROVATO	DESCRIZIONE

Sezione S5 - 00-WTG03

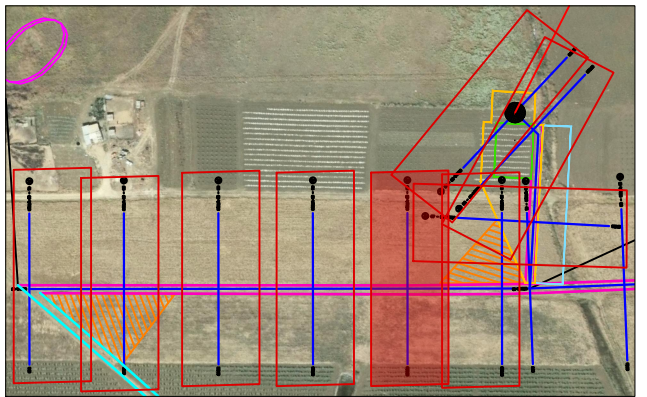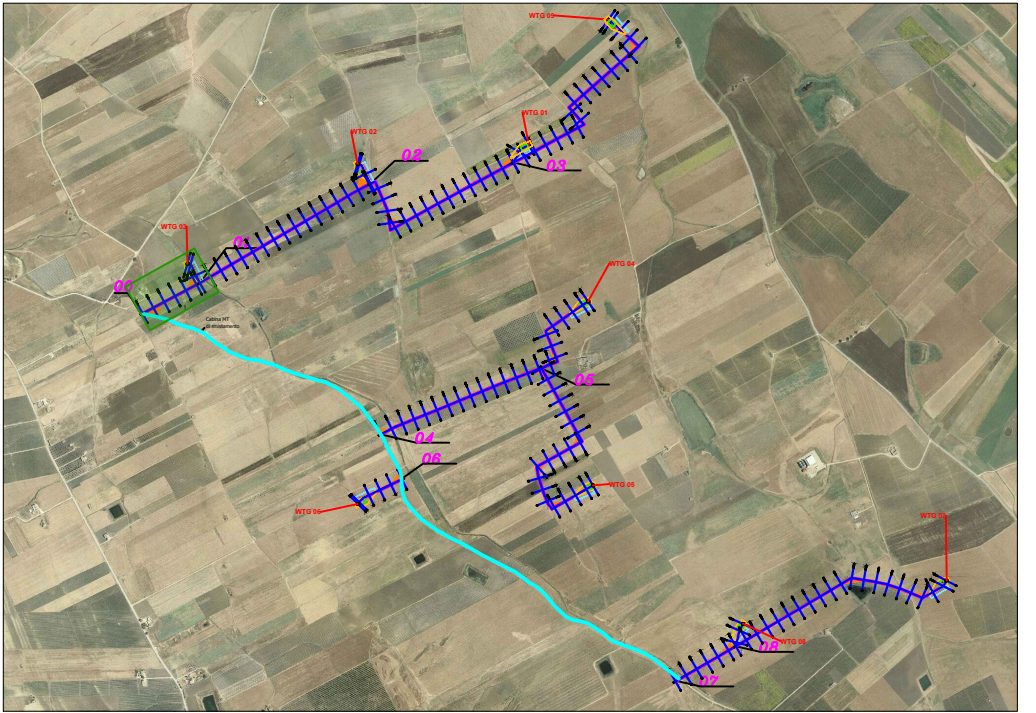

SCALA LUNGHEZZE 1 : 100
SCALA ALTEZZE 1 : 100

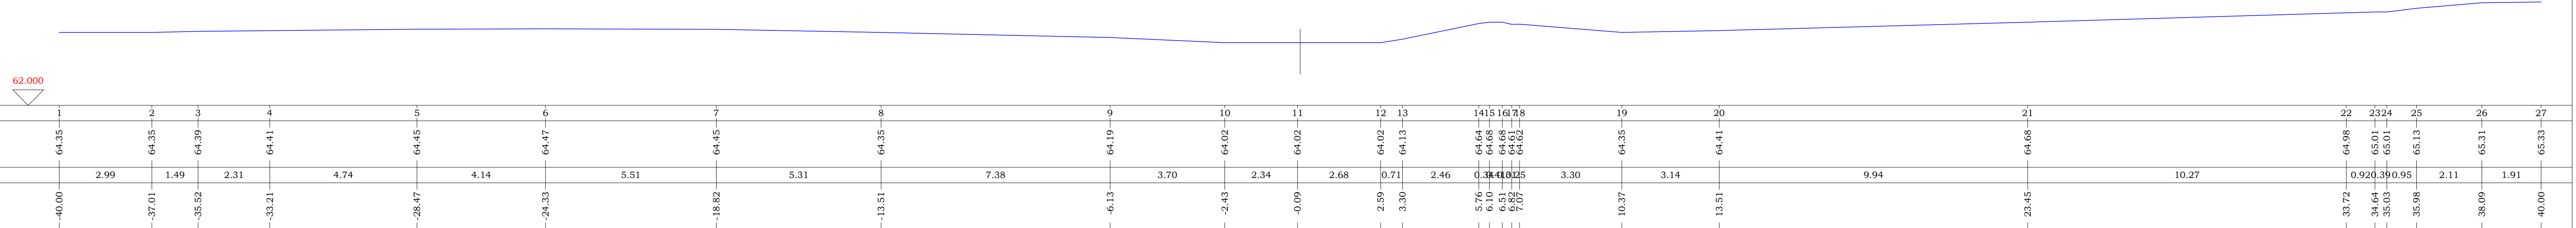

REGIONE SICILIA



REGIONE SICILIA



Comune di
PACECO



Comune di
TRAPANI



Comune di
MARSALA

Provincia di TRAPANI



**PROGETTO DEFINITIVO PER LA REALIZZAZIONE DI UN IMPIANTO
EOLICO DENOMINATO "CE FULGATORE" COSTITUITO DA
9 AEROGENERATORI CON POTENZA COMPLESSIVA DI 54 MW
E RELATIVE OPERE DI CONNESSIONE ALLA R.T.N.**

SEZIONI TRASVERSALI - STATO DI FATTO - 00 - WTG 03
S5 - Tav. 5/9

ELABORATO

PD16

Scala 1:1.000

PROPONENTE:



AEI WIND PROJECT II S.R.L.
Via Vincenzo Bellini, 22
00198 Roma (RM)
pec: aeiwind-seconda@legalmail.it

CONSULENZA:

Dott. Archeologo Alberto D'Agata
Archeologo di I fascia -Elenco nazionale
Ing. Daniele Cianciolo
Ordine degli ingegneri di Catania 5943 sez. A
Geometra Andrea Giuffrida
Collegio Geometri della Provincia di Catania n. 3337
Dott. ssa Biol. Cardaci Agnese Elena Maria
Albo nazionale dei Biologi - Sezione A AA_081058
Dott.sa Chiara Amato-Collab. Blackbee S.r.l.
Ordine Regionale dei Geologi di Sicilia 3516 sez. A
Dott. Gaetano Gianino-Professionista incaricato-Ordine dei
Dottori Agronomi e dei Dottori Forestali della Provincia di Siracusa 425

PROGETTISTI:






Via Caduti di Nassirya 55
70124 Bari (BA)
e-mail: atechsr@libero.it
pec: atechsr@legalmail.it

DIRETTORE TECNICO
Dott. Ing. Orazio TRICARICO
Ordine ingegneri di Bari n. 4985


Dott. Ing. Alessandro ANTEZZA
Ordine ingegneri di Bari n. 10743

0	DICEMBRE 2022	G.T.	A.A.	O.T.	Progetto definitivo
EM./REV.	DATA	REDATTO	VERIFICATO	APPROVATO	DESCRIZIONE

Sezione S6 - 00-WTG03

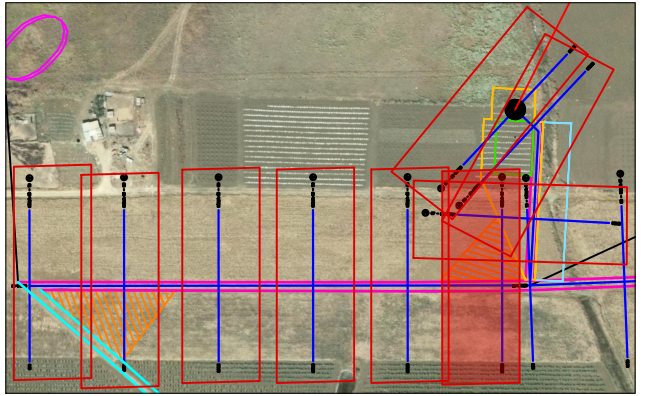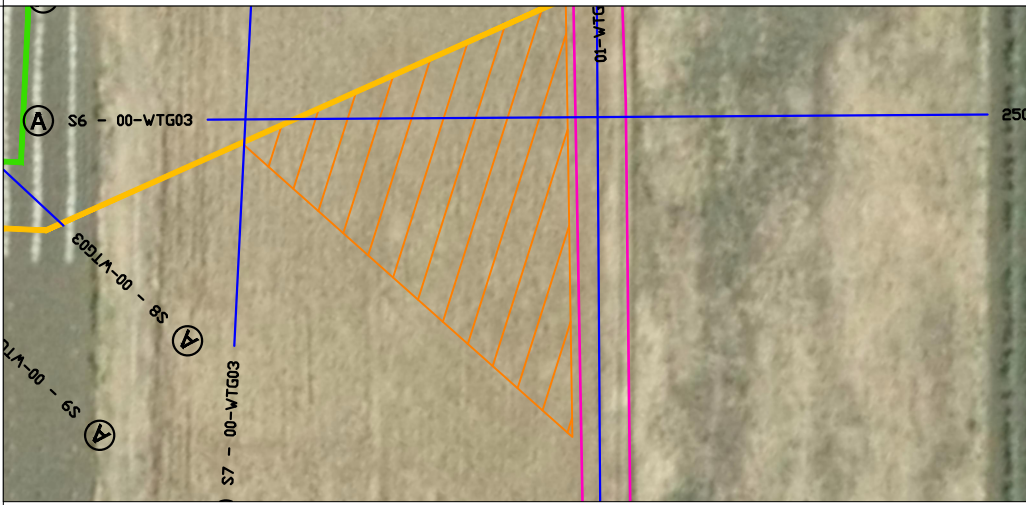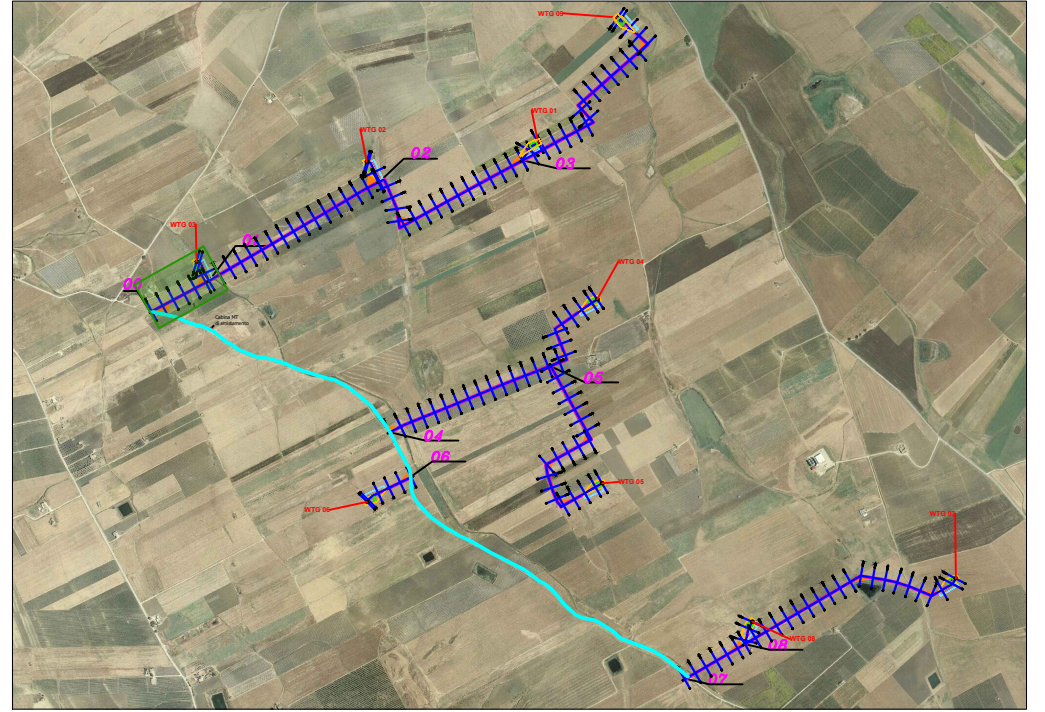

SCALA LUNGHEZZE 1 : 100
SCALA ALTEZZE 1 : 100

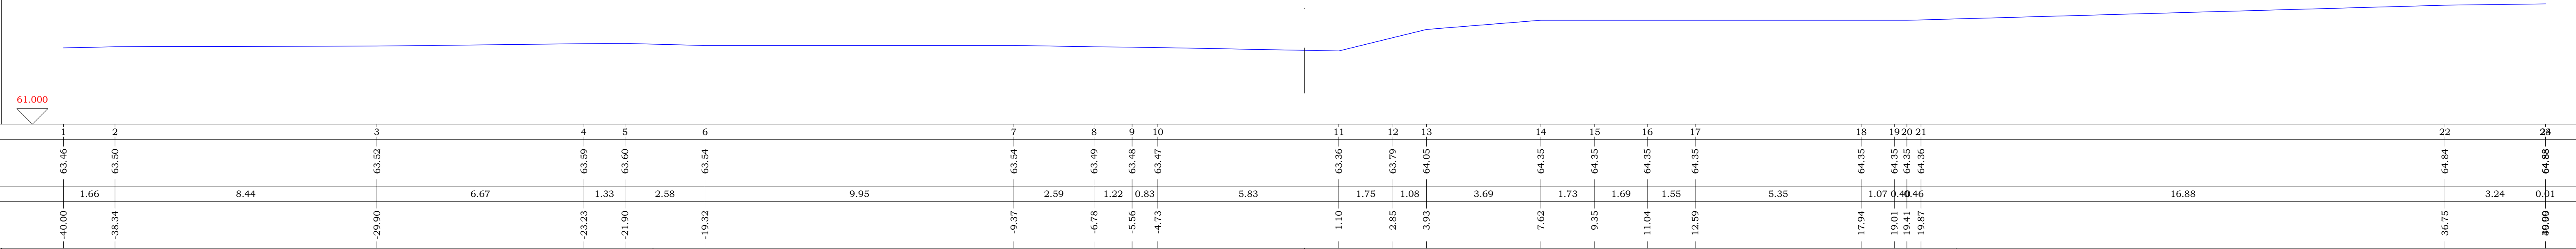

Punti dettaglio Terreno	1	2	3	4	5	6	7	8	9	10	11	12	13	14	15	16	17	18	19	20	21	22	23
Quote Terreno	63.46	63.50	63.52	63.59	63.60	63.54	63.54	63.49	63.48	63.47	63.36	63.79	64.05	64.35	64.35	64.35	64.35	64.35	64.35	64.36	64.84	64.88	
Distanze parziali Terreno	1.66	8.44	6.67	1.33	2.58	9.95	2.59	1.22	0.83	5.83	1.75	1.08	3.69	1.73	1.69	1.55	5.35	1.07	0.46	16.88	3.24	0.01	
Progressive Terreno	-40.00	-38.34	-29.90	-23.23	-21.90	-19.32	-9.37	-6.78	-5.56	-4.73	1.10	2.85	3.93	7.62	9.35	11.04	12.59	17.94	19.01	19.41	19.87	36.75	40.00

REGIONE SICILIA



REGIONE SICILIA

Comune di
PACECO



Comune di
TRAPANI



Comune di
MARSALA



Provincia di TRAPANI



**PROGETTO DEFINITIVO PER LA REALIZZAZIONE DI UN IMPIANTO
EOLICO DENOMINATO "CE FULGATORE" COSTITUITO DA
9 AEROGENERATORI CON POTENZA COMPLESSIVA DI 54 MW
E RELATIVE OPERE DI CONNESSIONE ALLA R.T.N.**

SEZIONI TRASVERSALI - STATO DI FATTO - 00 - WTG 03
S6 - Tav. 6/9

Scala 1:1.000

ELABORATO
PD16

PROPONENTE:



AEI WIND PROJECT II S.R.L.
Via Vincenzo Bellini, 22
00198 Roma (RM)
pec: aeiwind-seconda@legalmail.it

CONSULENZA:

Dott. Archeologo Alberto D'Agata
Archeologo di I fascia -Elenco nazionale
Ing. Daniele Cianciolo
Ordine degli ingegneri di Catania 5943 sez. A
Geometra Andrea Giuffrida
Collegio Geometri della Provincia di Catania n. 3337
Dott. ssa Biol. Cardaci Agnese Elena Maria
Albo nazionale dei Biologi - Sezione A AA_081058
Dott.sa Chiara Amato-Collab. Blackbee S.r.l.
Ordine Regionale dei Geologi di Sicilia 3516 sez. A
Dott. Gaetano Gianino-Professionista incaricato-Ordine dei
Dottori Agronomi e dei Dottori Forestali della Provincia di Siracusa 425

PROGETTISTI:





Via Caduti di Nassirya 55
70124 Bari (BA)
e-mail: atechsr@libero.it
pec: atechsr@legalmail.it

DIRETTORE TECNICO
Dott. Ing. Orazio TRICARICO
Ordine ingegneri di Bari n. 4985


Dott. Ing. Alessandro ANTEZZA
Ordine ingegneri di Bari n. 10743

0	DICEMBRE 2022	G.T.	A.A.	O.T.	Progetto definitivo
EM./REV.	DATA	REDATTO	VERIFICATO	APPROVATO	DESCRIZIONE

Sezione S6 - 00-WTG03

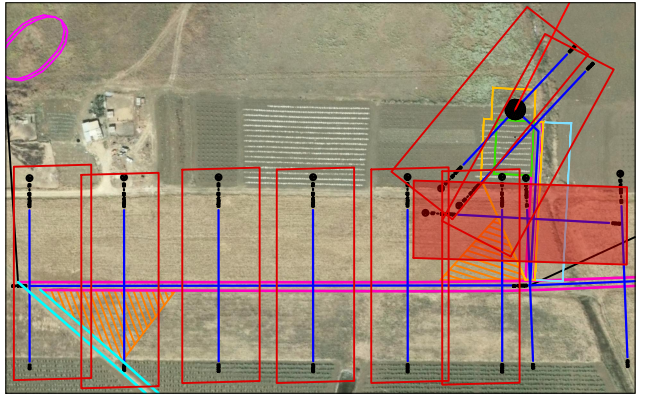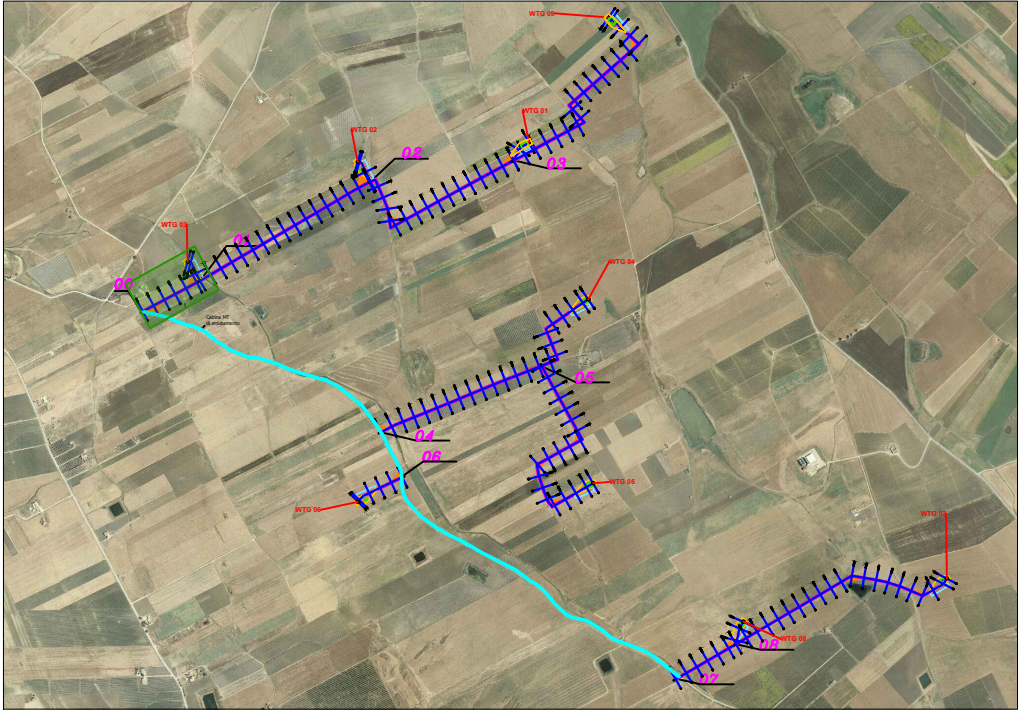

SCALA LUNGHEZZE 1 : 100
SCALA ALTEZZE 1 : 100

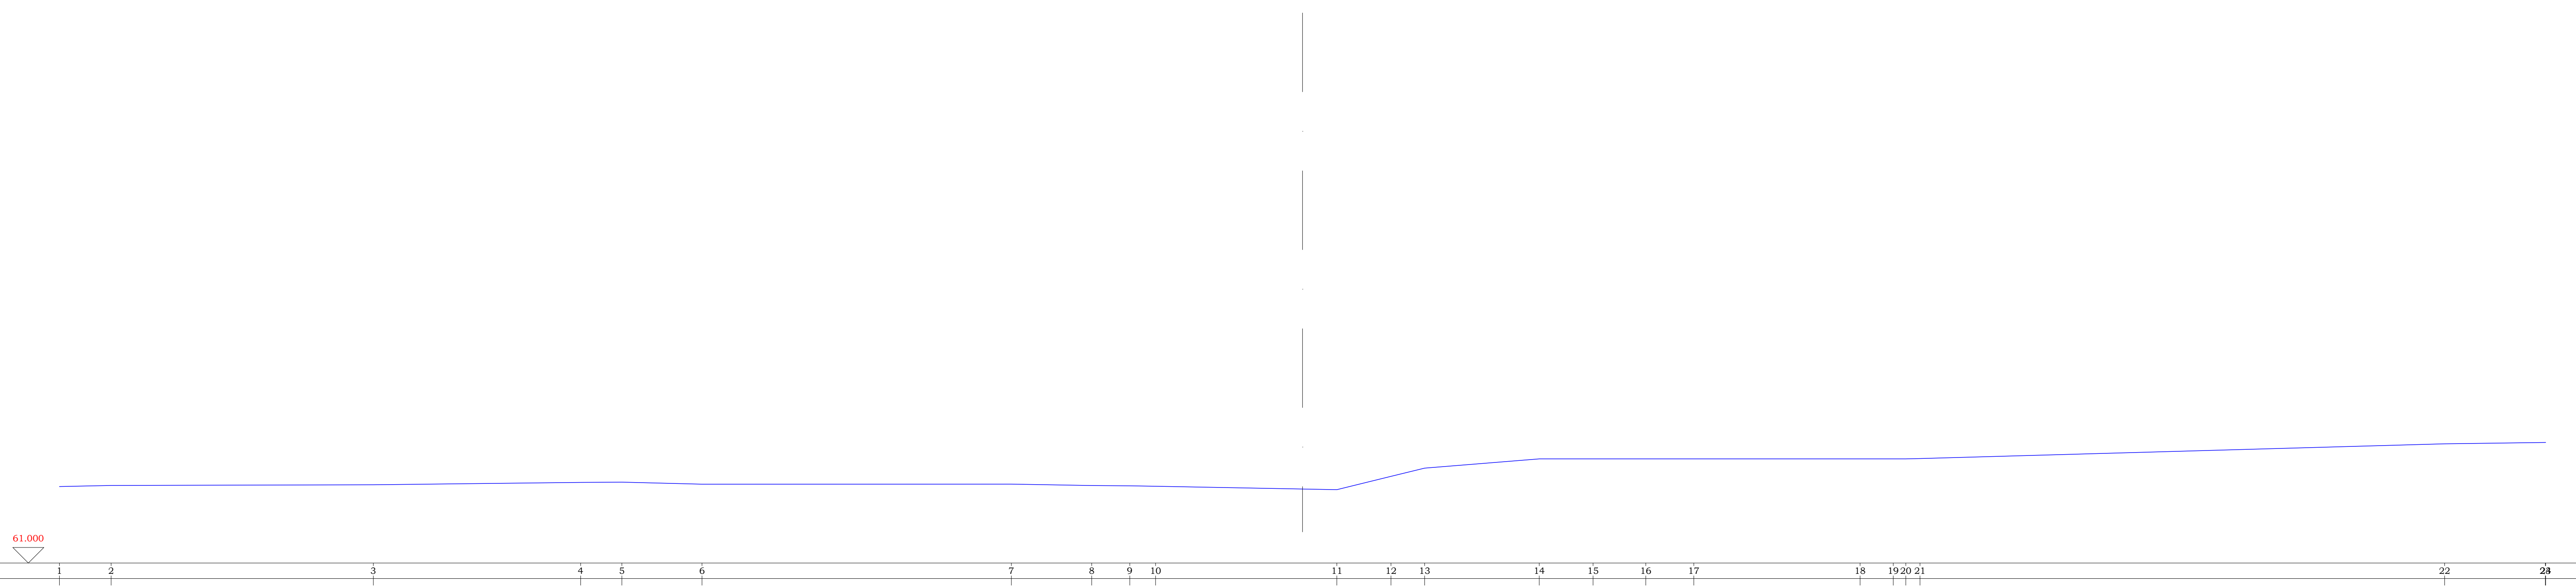

61.000

Punti dettaglio Terreno	1	2	3	4	5	6	7	8	9	10	11	12	13	14	15	16	17	18	19	20	21	22	23			
Quote Terreno	63.46	63.50	63.52	63.59	63.60	63.54	63.54	63.49	63.48	63.47	63.36	63.79	64.05	64.35	64.35	64.35	64.35	64.35	64.35	64.35	64.36	64.84	64.88			
Distanze parziali Terreno		1.66			1.33	2.58					9.95		2.59	1.22	0.83		5.83		1.73	1.69	1.55		5.35	16.88	3.24	0.01
Progressive Terreno	-40.00	-38.34	-29.90	-23.23	-21.90	-19.32	-9.37	-6.78	-5.56	-4.73	1.10	2.85	3.93	7.62	9.35	11.04	12.59	17.94	19.01	19.41	19.87	36.75	40.00			

REGIONE SICILIA



REGIONE SICILIA

Comune di
PACECO



Comune di
TRAPANI



Comune di
MARSALA



Provincia di TRAPANI



**PROGETTO DEFINITIVO PER LA REALIZZAZIONE DI UN IMPIANTO
EOLICO DENOMINATO "CE FULGATORE" COSTITUITO DA
9 AEROGENERATORI CON POTENZA COMPLESSIVA DI 54 MW
E RELATIVE OPERE DI CONNESSIONE ALLA R.T.N.**

SEZIONI TRASVERSALI - STATO DI FATTO - 00 - WTG 03
S7 - Tav. 7/9

ELABORATO
PD16

Scala 1:1.000

PROPONENTE:



AEI WIND PROJECT II S.R.L.
Via Vincenzo Bellini, 22
00198 Roma (RM)
pec: aeiwind-seconda@legalmail.it

CONSULENZA:

Dott. Archeologo Alberto D'Agata
Archeologo di I fascia -Elenco nazionale
Ing. Daniele Cianciolo
Ordine degli ingegneri di Catania 5943 sez. A
Geometra Andrea Giuffrida
Collegio Geometri della Provincia di Catania n. 3337
Dott. ssa Biol. Cardaci Agnese Elena Maria
Albo nazionale dei Biologi - Sezione A AA_081058
Dott.sa Chiara Amato-Collab. Blackbee S.r.l.
Ordine Regionale dei Geologi di Sicilia 3516 sez. A
Dott. Gaetano Gianino-Professionista incaricato-Ordine dei
Dottori Agronomi e dei Dottori Forestali della Provincia di Siracusa 425

PROGETTISTI:





Via Caduti di Nassirya 55
70124 Bari (BA)
e-mail: atechsr@libero.it
pec: atechsr@legalmail.it

DIRETTORE TECNICO
Dott. Ing. Orazio TRICARICO
Ordine ingegneri di Bari n. 4985

Dott. Ing. Alessandro ANTEZZA
Ordine ingegneri di Bari n. 10743

0	DICEMBRE 2022	G.T.	A.A.	O.T.	Progetto definitivo
EM./REV.	DATA	REDATTO	VERIFICATO	APPROVATO	DESCRIZIONE

Sezione S8 - 00-WTG03

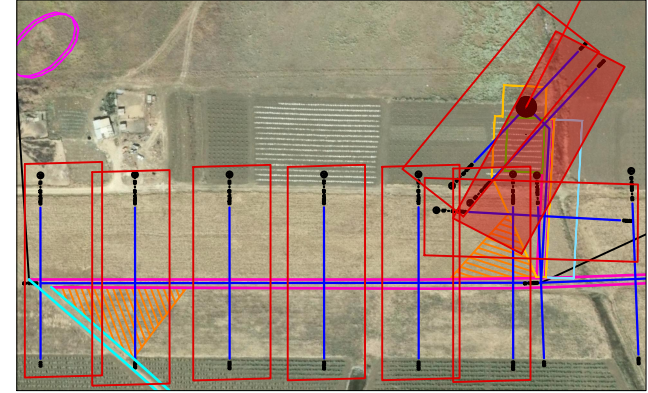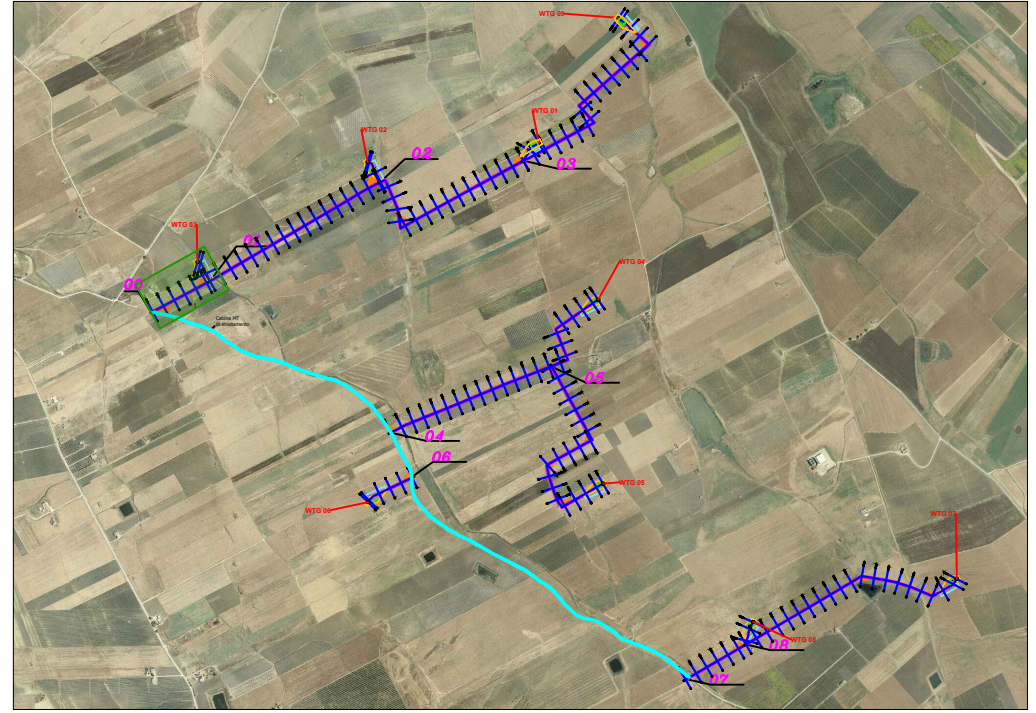

SCALA LUNGHEZZE 1 : 100
SCALA ALTEZZE 1 : 100



60.000

Punti dettaglio Terreno	1	2	3	4	5	6	7	8	9	10	11	12	13	14	15	16	17	18	19	20	21	22	23	24	25	26
Quote Terreno	63.36	63.36	63.36	63.36	63.36	63.36	63.36	63.36	63.19	63.09	63.16	62.72	62.46	62.46	62.49	62.60	62.86	62.90	62.94	63.03	63.10	63.05	63.22	63.36	63.43	
Distanze parziali Terreno		5.06	4.17		0.98	1.15	2.39	1.08	4.56		3.26	2.55	0.08	1.55	0.17	1.80	1.40	0.69	3.30	0.39	3.03		5.84	1.64	9.56	6.11
Progressive Terreno	-40.00	-34.94	-30.77	-25.41	-24.43	-23.28	-20.89	-19.81	-15.25	-5.80	-1.37	1.89	4.42	6.07	8.04	9.44	10.13	12.43	13.82	16.85	22.69	24.33	33.89	40.00		

REGIONE SICILIA



REGIONE SICILIA

Comune di
PACECO



Comune di
TRAPANI



Comune di
MARSALA



Provincia di TRAPANI



**PROGETTO DEFINITIVO PER LA REALIZZAZIONE DI UN IMPIANTO
EOLICO DENOMINATO "CE FULGATORE" COSTITUITO DA
9 AEROGENERATORI CON POTENZA COMPLESSIVA DI 54 MW
E RELATIVE OPERE DI CONNESSIONE ALLA R.T.N.**

SEZIONI TRASVERSALI - STATO DI FATTO - 00 - WTG 03

S8 - Tav. 8/9

ELABORATO

PD16

Scala 1:1.000

PROPONENTE:



AEI WIND PROJECT II S.R.L.
Via Vincenzo Bellini, 22
00198 Roma (RM)
pec: aeiwind-seconda@legalmail.it

CONSULENZA:

Dott. Archeologo Alberto D'Agata
Archeologo di I fascia -Elenco nazionale
Ing. Daniele Cianciolo
Ordine degli ingegneri di Catania 5943 sez. A
Geometra Andrea Giuffrida
Collegio Geometri della Provincia di Catania n. 3337
Dott. ssa Biol. Cardaci Agnese Elena Maria
Albo nazionale dei Biologi - Sezione A AA_081058
Dott.sa Chiara Amato-Collab. Blackbee S.r.l.
Ordine Regionale dei Geologi di Sicilia 3516 sez. A
Dott. Gaetano Gianino-Professionista incaricato-Ordine dei
Dottori Agronomi e dei Dottori Forestali della Provincia di Siracusa 425

PROGETTISTI:





Via Caduti di Nassirya 55
70124 Bari (BA)
e-mail: atechsr@libero.it
pec: atechsr@legalmail.it

DIRETTORE TECNICO
Dott. Ing. Orazio TRICARICO
Ordine ingegneri di Bari n. 4985

Dott. Ing. Alessandro ANTEZZA
Ordine ingegneri di Bari n. 10743

0	DICEMBRE 2022	G.T.	A.A.	O.T.	Progetto definitivo
EM./REV.	DATA	REDATTO	VERIFICATO	APPROVATO	DESCRIZIONE

Sezione S9 - 00-WTG03

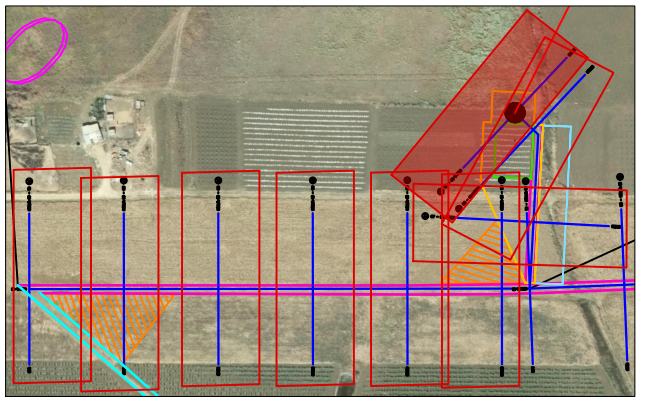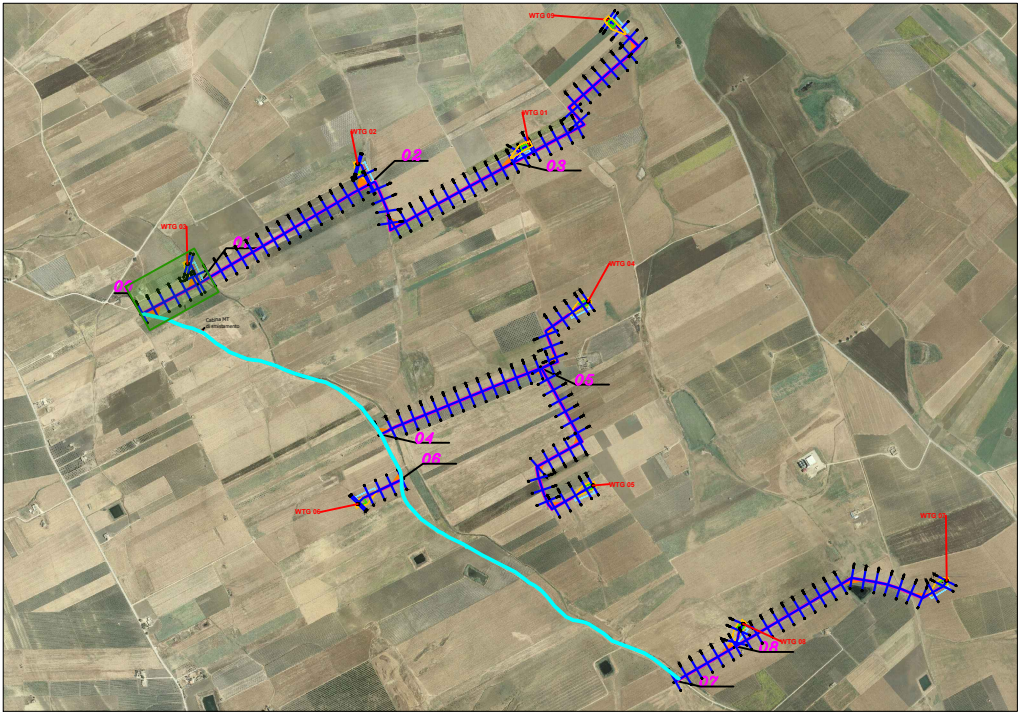

SCALA LUNGHEZZE 1 : 100
SCALA ALTEZZE 1 : 100

60.000

Punti dettaglio Terreno	1	2	3	4	5	6	7	8	9	10	11	12	13	14	15	16	17	18	19	20	21	22	23	24
Quote Terreno	63.36	63.36	63.36	63.36	63.36	63.36	63.36	63.36	63.36	63.24	63.36	63.36	63.36	63.48	62.41	62.12	62.04	62.04	62.04	62.80	62.88	62.88	63.03	63.03
Distanze parziali Terreno		2.28	0.97							6.53										0.28	0.42			14.60
Progressive Terreno	-40.00	-37.72	-36.75	-30.22	-26.88	-26.51	-24.56	-23.78	-17.45	-5.68	1.75	5.27	9.80	11.92	16.66	19.12	20.26	20.26	24.21	24.49	24.98	25.40	40.00	

REGIONE SICILIA



REGIONE SICILIA

Comune di
PACECO



Comune di
TRAPANI



Comune di
MARSALA



Provincia di TRAPANI



**PROGETTO DEFINITIVO PER LA REALIZZAZIONE DI UN IMPIANTO
EOLICO DENOMINATO "CE FULGATORE" COSTITUITO DA
9 AEROGENERATORI CON POTENZA COMPLESSIVA DI 54 MW
E RELATIVE OPERE DI CONNESSIONE ALLA R.T.N.**

SEZIONI TRASVERSALI - STATO DI FATTO - 00 - WTG 03

S9 - Tav. 9/9

ELABORATO

PD16

Scala 1:1.000

PROPONENTE:



AEI WIND PROJECT II S.R.L.
Via Vincenzo Bellini, 22
00198 Roma (RM)
pec: aeiwind-seconda@legalmail.it

CONSULENZA:

Dott. Archeologo Alberto D'Agata
Archeologo di I fascia -Elenco nazionale
Ing. Daniele Cianciolo
Ordine degli ingegneri di Catania 5943 sez. A
Geometra Andrea Giuffrida
Collegio Geometri della Provincia di Catania n. 3337
Dott. ssa Biol. Cardaci Agnese Elena Maria
Albo nazionale dei Biologi - Sezione A AA_081058
Dott.sa Chiara Amato-Collab. Blackbee S.r.l.
Ordine Regionale dei Geologi di Sicilia 3516 sez. A
Dott. Gaetano Gianino-Professionista incaricato-Ordine dei
Dottori Agronomi e dei Dottori Forestali della Provincia di Siracusa 425

PROGETTISTI:



Via Caduti di Nassirya 55
70124 Bari (BA)
e-mail: atechsr@libero.it
pec: atechsr@legalmail.it

DIRETTORE TECNICO
Dott. Ing. Orazio TRICARICO
Ordine ingegneri di Bari n. 4985

Dott. Ing. Alessandro ANTEZZA
Ordine ingegneri di Bari n. 10743

0	DICEMBRE 2022	G.T.	A.A.	O.T.	Progetto definitivo
EM./REV.	DATA	REDATTO	VERIFICATO	APPROVATO	DESCRIZIONE