



Sezione 02-WTG01 - S1

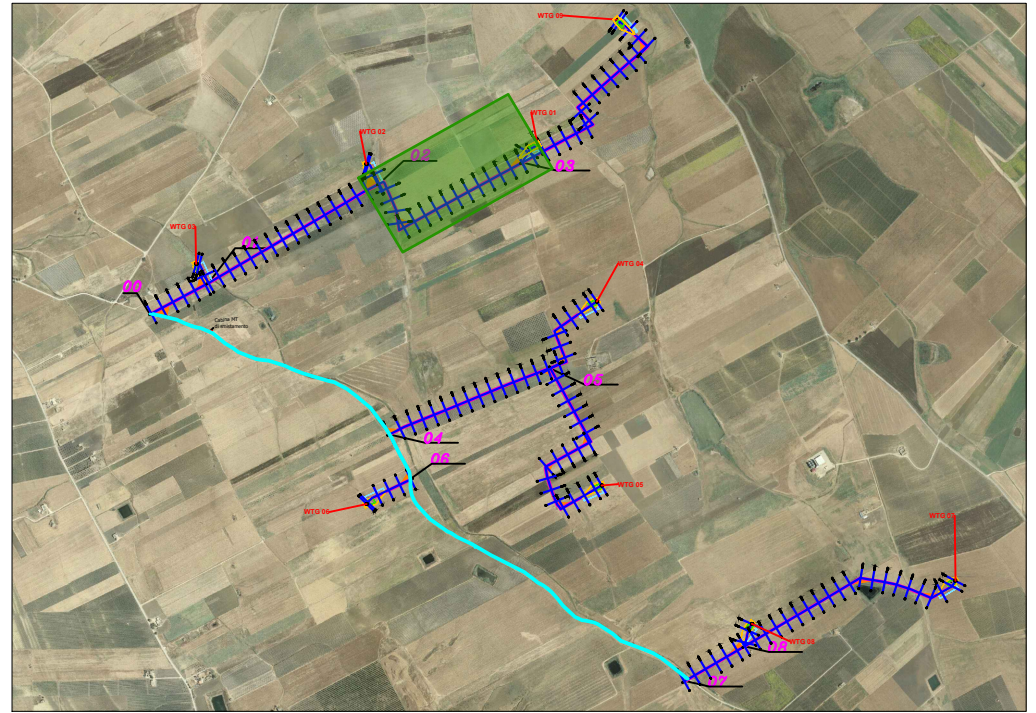

SCALA LUNGHEZZE 1 : 100
SCALA ALTEZZE 1 : 100

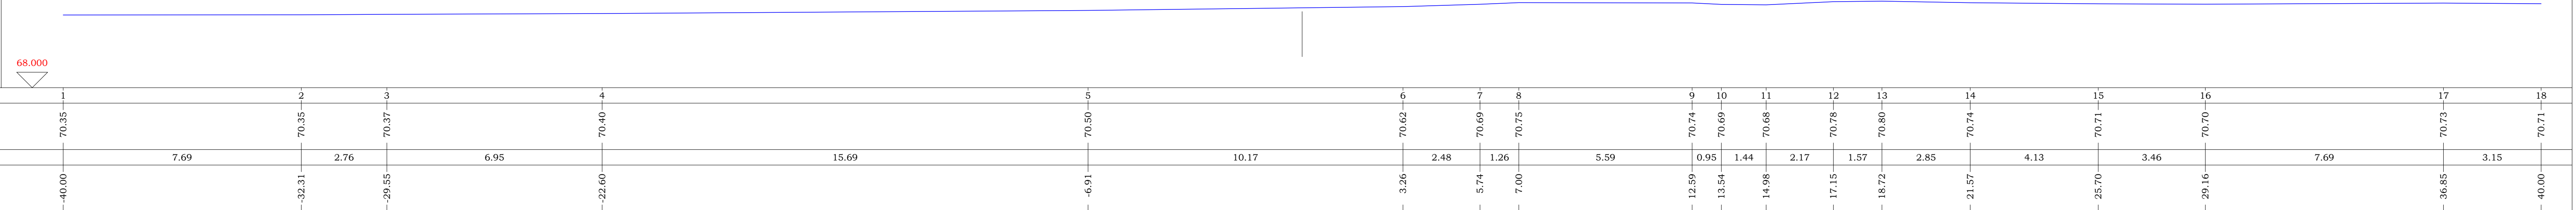

REGIONE SICILIA

Comune di PACECO

Comune di TRAPANI

Comune di MARSALA

Provincia di TRAPANI

PROGETTO DEFINITIVO PER LA REALIZZAZIONE DI UN IMPIANTO EOLICO DENOMINATO "CE FULGATORE" COSTITUITO DA 9 AEROGENERATORI CON POTENZA COMPLESSIVA DI 54 MW E RELATIVE OPERE DI CONNESSIONE ALLA R.T.N.

SEZIONI TRASVERSALI - STATO DI FATTO - 02 - WTG 01
S1 - Tav. 1/19
Scala 1:1.000

ELABORATO
PD18

PROPONENTE:

AEI WIND PROJECT II S.R.L.
P.I. 16809261007
Via Vincenzo Bellini, 22
00198 Roma

AEI WIND PROJECT II S.R.L.
Via Vincenzo Bellini, 22
00198 Roma (RM)
pec: aeiwind-seconda@legalmail.it

CONSULENZA:
Dott. Archeologo Alberto D'Agata
Archeologo di I fascia -Elenco nazionale
Ing. Daniele Cianciolo
Ordine degli ingegneri di Catania 5943 sez. A
Geometra Andrea Giuffrida
Collegio Geometri della Provincia di Catania n. 3337
Dott. ssa Biol. Cardaci Agnese Elena Maria
Albo nazionale dei Biologi - Sezione A AA_081058
Dott.sa Chiara Amato-Collab. Blackbee S.r.l.
Ordine Regionale dei Geologi di Sicilia 3516 sez. A
Dott. Gaetano Gianino-Professionista incaricato-Ordine dei Dottori Agronomi e dei Dottori Forestali della Provincia di Siracusa 425

PROGETTISTI:


Via Caduti di Nassirya 55
70124 Bari (BA)
e-mail: atechsr@libero.it
pec: atechsr@legalmail.it

DIRETTORE TECNICO
Dott. Ing. Orazio TRICARICO
Ordine ingegneri di Bari n. 4985


Dott. Ing. Alessandro ANTEZZA
Ordine ingegneri di Bari n. 10743

0	DICEMBRE 2022	G.T.	A.A.	O.T.	Progetto definitivo
EM./REV.	DATA	REDATTO	VERIFICATO	APPROVATO	DESCRIZIONE

Sezione 02-WTG01 - S2

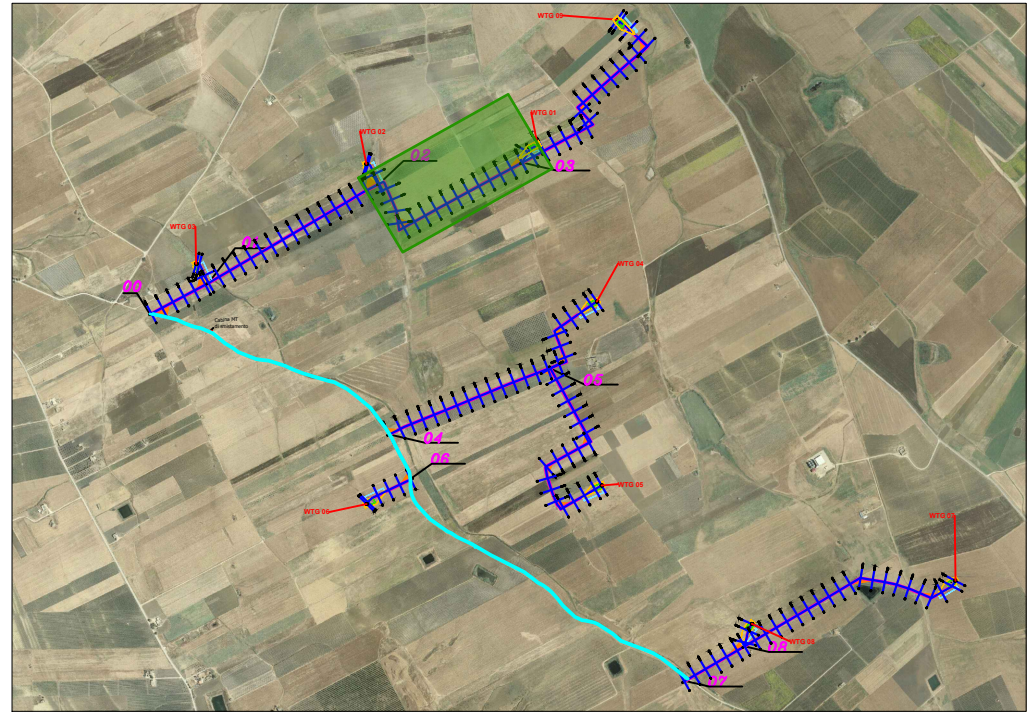

SCALA LUNGHEZZE 1 : 100
SCALA ALTEZZE 1 : 100

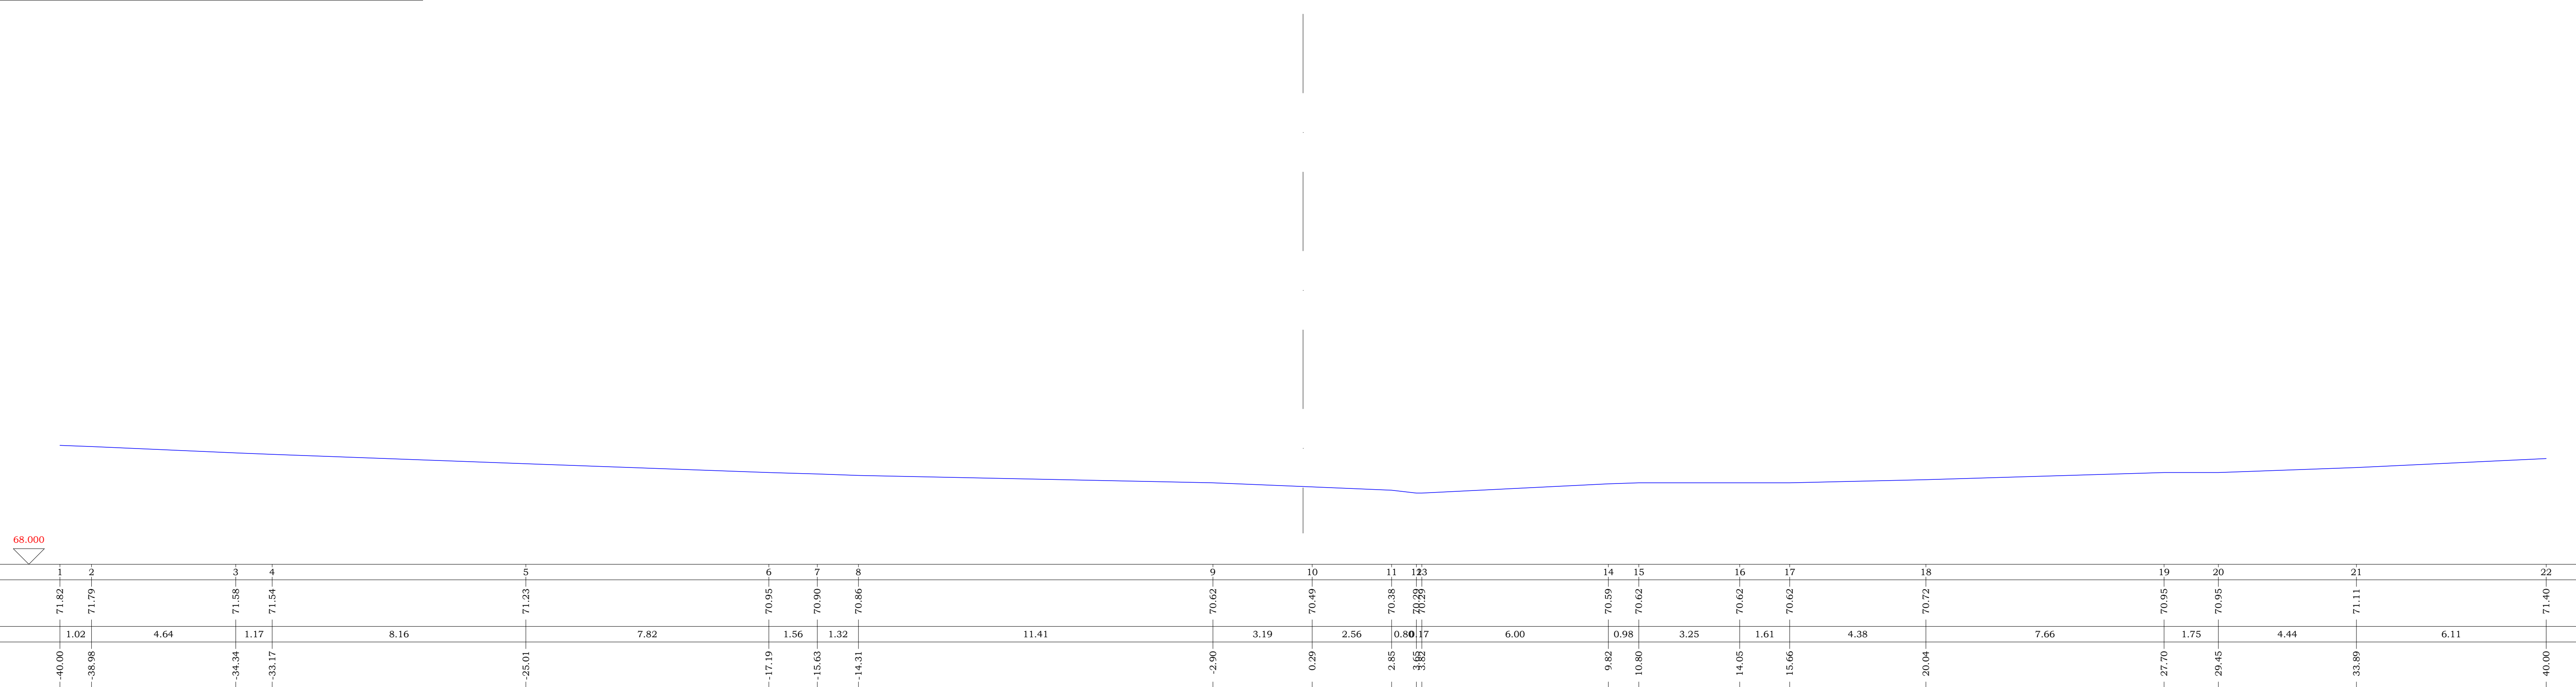

REGIONE SICILIA



Provincia di TRAPANI



PROGETTO DEFINITIVO PER LA REALIZZAZIONE DI UN IMPIANTO EOLICO DENOMINATO "CE FULGATORE" COSTITUITO DA 9 AEROGENERATORI CON POTENZA COMPLESSIVA DI 54 MW E RELATIVE OPERE DI CONNESSIONE ALLA R.T.N.

SEZIONI TRASVERSALI - STATO DI FATTO - 02 - WTG 01
S2 - Tav. 2/19
Scala 1:1.000

ELABORATO
PD18

PROPONENTE:



AEI WIND PROJECT II S.R.L.
Via Vincenzo Bellini, 22
00198 Roma (RM)
pec: aeiwind-seconda@legalmail.it

CONSULENZA:

Dott. Archeologo Alberto D'Agata
Archeologo di I fascia -Elenco nazionale
Ing. Daniele Cianciolo
Ordine degli ingegneri di Catania 5943 sez. A
Geometra Andrea Giuffrida
Collegio Geometri della Provincia di Catania n. 3337
Dott. ssa Biol. Cardaci Agnese Elena Maria
Albo nazionale dei Biologi - Sezione A AA_081058
Dott.ssa Chiara Amato-Collab. Blackbee S.r.l.
Ordine Regionale dei Geologi di Sicilia 3516 sez. A
Dott. Gaetano Gianino-Professionista incaricato-Ordine dei Dottori Agronomi e dei Dottori Forestali della Provincia di Siracusa 425

PROGETTISTI:




Via Caduti di Nassirya 55
70124 Bari (BA)
e-mail: atechsr@libero.it
pec: atechsr@legalmail.it

DIRETTORE TECNICO
Dott. Ing. Orazio TRICARICO
Ordine ingegneri di Bari n. 4985

Dott. Ing. Alessandro ANTEZZA
Ordine ingegneri di Bari n. 10743

0	DICEMBRE 2022	G.T.	A.A.	O.T.	Progetto definitivo
EM./REV.	DATA	REDATTO	VERIFICATO	APPROVATO	DESCRIZIONE

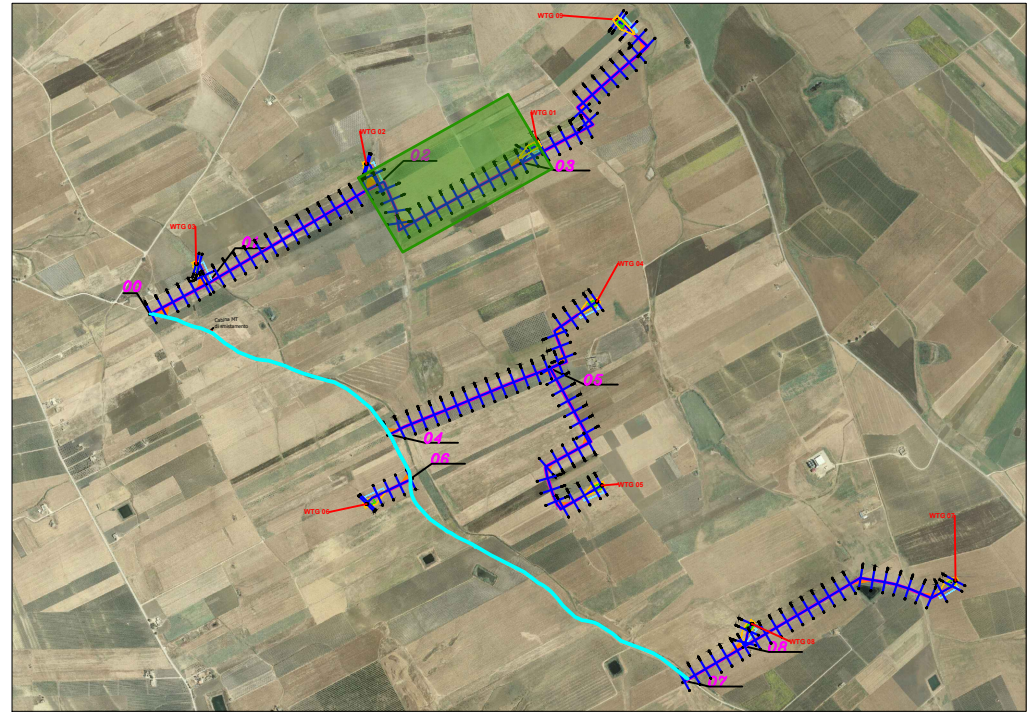

SCALA LUNGHEZZE 1 : 100
SCALA ALTEZZE 1 : 100

68.000

Punti dettaglio Terreno	1	2	3	4	5	6	7	8	9	10	11	12	13	14	15	16	17	18	19	20
Quote Terreno	72.22	72.17	72.02	71.94	71.71	71.61	71.40	71.00	70.97	70.91	70.62	70.76	70.81	70.85	70.95	71.10	71.28	71.45	71.60	71.64
Distanze parziali Terreno	1.12	3.25	2.05		5.57	2.51	5.99	14.48	1.26	0.52	5.39	2.84	6.34	2.56	4.46	5.12	6.95	3.70	0.86	
Progressive Terreno	-40.00	-38.88	-35.63	-33.58	-28.01	-25.50	-19.51	-5.03	-3.77	-3.25	2.14	4.98	11.32	13.88	18.34	23.46	30.41	35.44	39.14	40.00

REGIONE SICILIA



REGIONE SICILIA

Comune di
PACECO



Comune di
TRAPANI



Comune di
MARSALA



Provincia di TRAPANI



PROVINCIA DI TRAPANI

**PROGETTO DEFINITIVO PER LA REALIZZAZIONE DI UN IMPIANTO
EOLICO DENOMINATO "CE FULGATORE" COSTITUITO DA
9 AEROGENERATORI CON POTENZA COMPLESSIVA DI 54 MW
E RELATIVE OPERE DI CONNESSIONE ALLA R.T.N.**

SEZIONI TRASVERSALI - STATO DI FATTO - 02 - WTG 01

S3 - Tav. 3/19

Scala 1:1.000

ELABORATO

PD18

PROPONENTE:



AEI WIND PROJECT II S.R.L.
Via Vincenzo Bellini, 22
00198 Roma (RM)
pec: aeiwind-seconda@legalmail.it

CONSULENZA:

Dott. Archeologo Alberto D'Agata
Archeologo di I fascia -Elenco nazionale
Ing. Daniele Cianciolo
Ordine degli ingegneri di Catania 5943 sez. A
Geometra Andrea Giuffrida
Collegio Geometri della Provincia di Catania n. 3337
Dott. ssa Biol. Cardaci Agnese Elena Maria
Albo nazionale dei Biologi - Sezione A AA_081058
Dott.sa Chiara Amato-Collab. Blackbee S.r.l.
Ordine Regionale dei Geologi di Sicilia 3516 sez. A
Dott. Gaetano Gianino-Professionista incaricato-Ordine dei
Dottori Agronomi e dei Dottori Forestali della Provincia di Siracusa 425

PROGETTISTI:




Via Caduti di Nassirya 55
70124 Bari (BA)
e-mail: atechsr@libero.it
pec: atechsr@legalmail.it

DIRETTORE TECNICO
Dott. Ing. Orazio TRICARICO
Ordine ingegneri di Bari n. 4985

Dott. Ing. Alessandro ANTEZZA
Ordine ingegneri di Bari n. 10743

0	DICEMBRE 2022	G.T.	A.A.	O.T.	Progetto definitivo
EM./REV.	DATA	REDATTO	VERIFICATO	APPROVATO	DESCRIZIONE

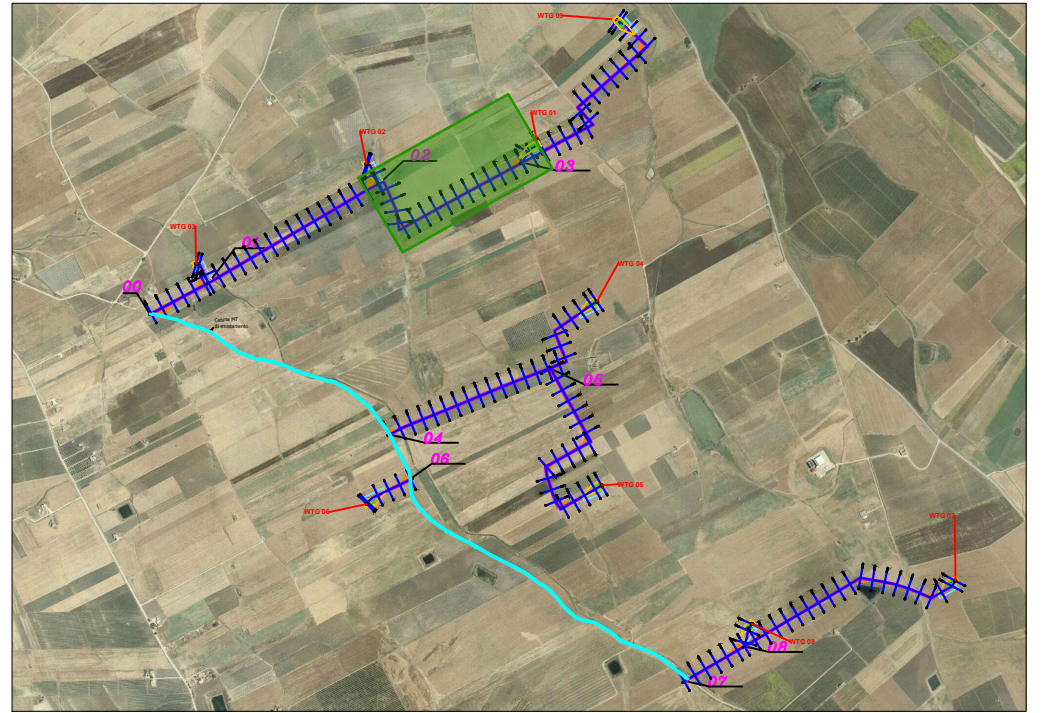

SCALA LUNGHEZZE 1 : 100
SCALA ALTEZZE 1 : 100

68.000

Punti dettaglio Terreno	1	2	3	4	5	6	7	8	9	10	11	12	13	14	15	16	17	18
Quote Terreno	72.82	72.63	72.55	72.52	72.27	72.04	71.73	71.61	71.55	71.45	70.95	70.95	70.95	71.20	71.25	71.28	71.47	71.57
Distanze parziali Terreno	4.16	2.32	1.30	7.50	7.05	9.40	4.17	1.28	1.50	9.35	0.36	2.98	7.13	2.05	2.19	10.88	6.38	
Progressive Terreno	-40.00	-35.84	-33.52	-32.22	-24.72	-17.67	-8.27	-4.10	-2.82	-1.32	8.03	8.39	11.37	18.50	20.55	22.74	33.62	40.00

REGIONE SICILIA



REGIONE SICILIA



Comune di
PACECO



Comune di
TRAPANI



Comune di
MARSALA

Provincia di TRAPANI



**PROGETTO DEFINITIVO PER LA REALIZZAZIONE DI UN IMPIANTO
EOLICO DENOMINATO "CE FULGATORE" COSTITUITO DA
9 AEROGENERATORI CON POTENZA COMPLESSIVA DI 54 MW
E RELATIVE OPERE DI CONNESSIONE ALLA R.T.N.**

SEZIONI TRASVERSALI - STATO DI FATTO - 02 - WTG 01

S4 - Tav. 4/19

Scala 1:1.000

ELABORATO

PD18

PROPONENTE:



AEI WIND PROJECT II S.R.L.
Via Vincenzo Bellini, 22
00198 Roma (RM)
pec: aeiwind-seconda@legalmail.it

CONSULENZA:

Dott. Archeologo Alberto D'Agata
Archeologo di I fascia -Elenco nazionale
Ing. Daniele Cianciolo
Ordine degli ingegneri di Catania 5943 sez. A
Geometra Andrea Giuffrida
Collegio Geometri della Provincia di Catania n. 3337
Dott. ssa Biol. Cardaci Agnese Elena Maria
Albo nazionale dei Biologi - Sezione A AA_081058
Dott.sa Chiara Amato-Collab. Blackbee S.r.l.
Ordine Regionale dei Geologi di Sicilia 3516 sez. A
Dott. Gaetano Gianino-Professionista incaricato-Ordine dei
Dottori Agronomi e dei Dottori Forestali della Provincia di Siracusa 425

PROGETTISTI:




Via Caduti di Nassirya 55
70124 Bari (BA)
e-mail: atechsr@libero.it
pec: atechsr@legalmail.it

DIRETTORE TECNICO
Dott. Ing. Orazio TRICARICO
Ordine ingegneri di Bari n. 4985

Dott. Ing. Alessandro ANTEZZA
Ordine ingegneri di Bari n. 10743

0	DICEMBRE 2022	G.T.	A.A.	O.T.	Progetto definitivo
EM./REV.	DATA	REDATTO	VERIFICATO	APPROVATO	DESCRIZIONE

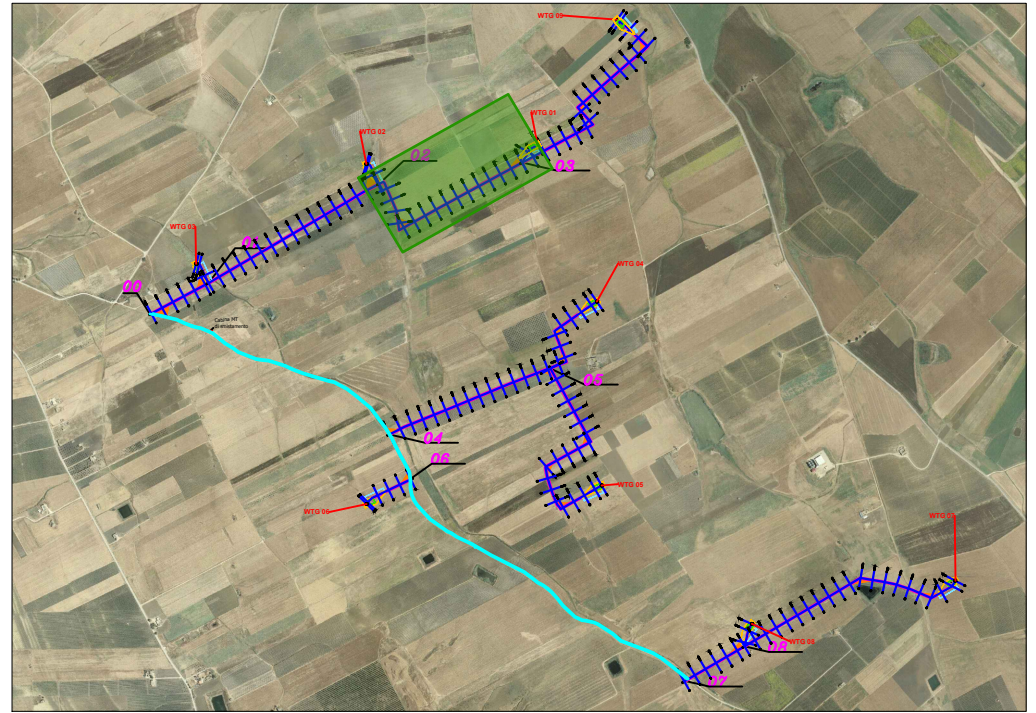

SCALA LUNGHEZZE 1 : 100
SCALA ALTEZZE 1 : 100

69.000

Punti dettaglio Terreno	1	2	3	4	5	6	7	8	9	10	11	12	13	14	15	16	17	18	19
Quote Terreno	73.00	72.93	72.71	72.60	72.44	72.27	71.99	71.94	71.91	71.89	71.55	71.28	71.39	71.52	71.61	71.66	71.94	72.11	72.27
Distanze parziali Terreno	1.95	5.65	2.88	5.83	5.70	14.12	2.34	0.50	0.35	6.03	1.67	3.88	6.01	2.51	1.57	9.97	4.94	4.09	
Progressive Terreno	-40.00	-38.05	-32.40	-29.52	-23.69	-17.99	-3.87	-1.53	-1.02	-0.67	5.36	7.03	10.91	16.92	19.43	21.00	30.97	35.91	40.00

REGIONE SICILIA



REGIONE SICILIA



Comune di
PACECO



Comune di
TRAPANI



Comune di
MARSALA

Provincia di TRAPANI



**PROGETTO DEFINITIVO PER LA REALIZZAZIONE DI UN IMPIANTO
EOLICO DENOMINATO "CE FULGATORE" COSTITUITO DA
9 AEROGENERATORI CON POTENZA COMPLESSIVA DI 54 MW
E RELATIVE OPERE DI CONNESSIONE ALLA R.T.N.**

SEZIONI TRASVERSALI - STATO DI FATTO - 02 - WTG 01

S5 - Tav. 5/19

Scala 1:1.000

ELABORATO

PD18

PROPONENTE:



AEI WIND PROJECT II S.R.L.
Via Vincenzo Bellini, 22
00198 Roma (RM)
pec: aeiwind-seconda@legalmail.it

CONSULENZA:

Dott. Archeologo Alberto D'Agata
Archeologo di I fascia -Elenco nazionale
Ing. Daniele Cianciolo
Ordine degli ingegneri di Catania 5943 sez. A
Geometra Andrea Giuffrida
Collegio Geometri della Provincia di Catania n. 3337
Dott. ssa Biol. Cardaci Agnese Elena Maria
Albo nazionale dei Biologi - Sezione A AA_081058
Dott.sa Chiara Amato-Collab. Blackbee S.r.l.
Ordine Regionale dei Geologi di Sicilia 3516 sez. A
Dott. Gaetano Gianino-Professionista incaricato-Ordine dei
Dottori Agronomi e dei Dottori Forestali della Provincia di Siracusa 425

PROGETTISTI:




Via Caduti di Nassirya 55
70124 Bari (BA)
e-mail: atechsr@libero.it
pec: atechsr@legalmail.it

DIRETTORE TECNICO
Dott. Ing. Orazio TRICARICO
Ordine ingegneri di Bari n. 4985


Dott. Ing. Alessandro ANTEZZA
Ordine ingegneri di Bari n. 10743

0	DICEMBRE 2022	G.T.	A.A.	O.T.	Progetto definitivo
EM./REV.	DATA	REDATTO	VERIFICATO	APPROVATO	DESCRIZIONE

Sezione 02-WTG01 - S6

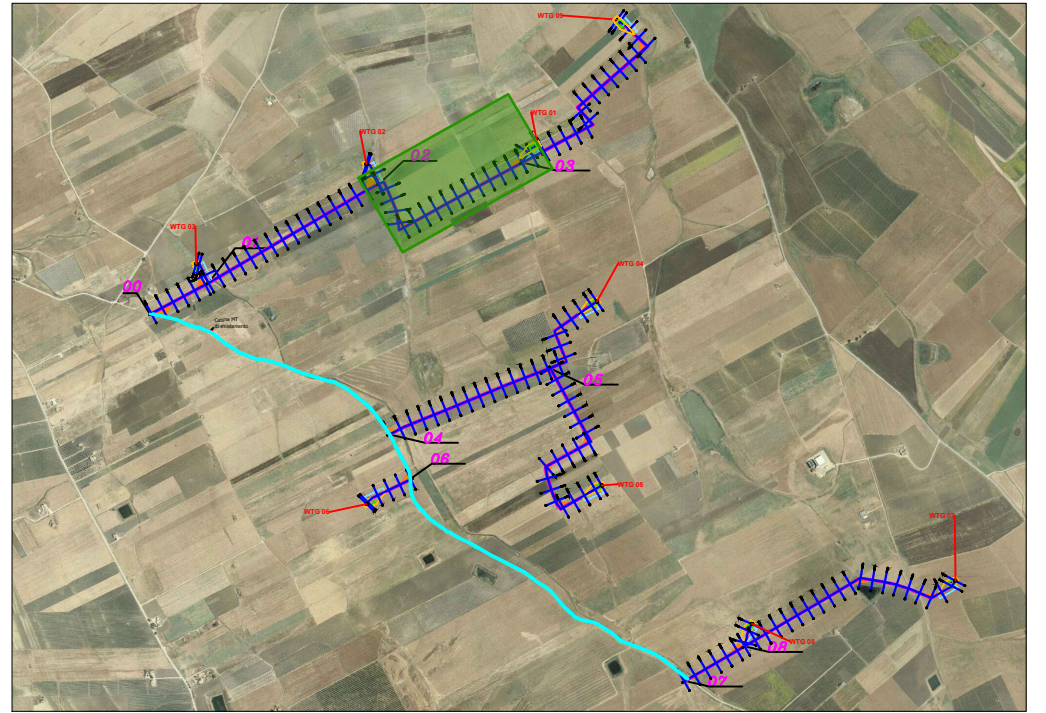

SCALA LUNGHEZZE 1 : 100
SCALA ALTEZZE 1 : 100

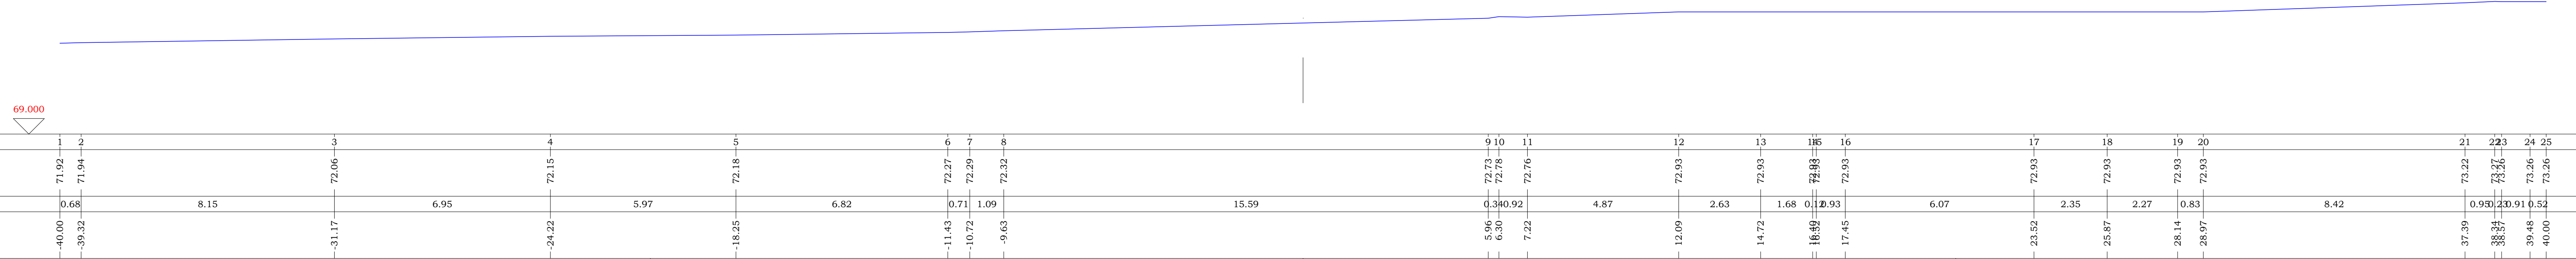

Punti dettaglio Terreno	1	2	3	4	5	6	7	8	9	10	11	12	13	14	15	16	17	18	19	20	21	22	23	24	25
Quote Terreno	-40.00	71.92	71.94	72.06	72.15	72.27	72.29	72.32	72.73	72.78	72.76	72.93	72.93	72.93	72.93	72.93	72.93	72.93	72.93	72.93	73.22	73.27	73.26	73.26	73.26
Distanze parziali Terreno	0.68	8.15	6.95	5.97	6.82	0.71	1.09	0.34	0.92	4.87	2.63	1.68	0.93	6.07	2.35	2.27	0.83	8.42	0.95	23.91	0.52				
Progressive Terreno	-40.00	-39.32	-31.17	-24.22	-18.25	-11.43	-10.72	-9.63	5.96	6.30	7.22	12.09	14.72	16.49	17.45	23.52	25.87	28.14	28.97	37.39	38.34	38.57	39.48	40.00	

REGIONE SICILIA

Comune di PACECO

Comune di TRAPANI

Comune di MARSALA

Provincia di TRAPANI

PROGETTO DEFINITIVO PER LA REALIZZAZIONE DI UN IMPIANTO EOLICO DENOMINATO "CE FULGATORE" COSTITUITO DA 9 AEROGENERATORI CON POTENZA COMPLESSIVA DI 54 MW E RELATIVE OPERE DI CONNESSIONE ALLA R.T.N.

SEZIONI TRASVERSALI - STATO DI FATTO - 02 - WTG 01 S6 - Tav. 6/19 Scala 1:1.000	ELABORATO PD18
---	-------------------

PROPONENTE:

AEI WIND PROJECT II S.R.L.
P.I. 16809261007
Via Vincenzo Bellini, 22
00198 Roma

AEI WIND PROJECT II S.R.L.

Via Vincenzo Bellini, 22
00198 Roma (RM)

pec: aeiwind-seconda@legalmail.it

PROGETTISTI:

Via Caduti di Nassirya 55
70124 Bari (BA)
e-mail: atechsr@libero.it
pec: atechsr@legalmail.it

DIRETTORE TECNICO

Dott. Ing. Orazio TRICARICO
Ordine ingegneri di Bari n. 4985

Dott. Ing. Alessandro ANTEZZA



Ordine ingegneri di Bari n. 10743

CONSULENZA:

Dott. Archeologo Alberto D'Agata
Archeologo di I fascia -Elenco nazionale
Ing. Daniele Cianciolo
Ordine degli ingegneri di Catania 5943 sez. A
Geometra Andrea Giuffrida
Collegio Geometri della Provincia di Catania n. 3337
Dott. ssa Biol. Cardaci Agnese Elena Maria
Albo nazionale dei Biologi - Sezione A AA_081058
Dott.sa Chiara Amato-Collab. Blackbee S.r.l.
Ordine Regionale dei Geologi di Sicilia 3516 sez. A
Dott. Gaetano Gianino-Professionista incaricato-Ordine dei Dottori Agronomi e dei Dottori Forestali della Provincia di Siracusa 425



0	DICEMBRE 2022	G.T.	A.A.	O.T.	Progetto definitivo
EM./REV.	DATA	REDATTO	VERIFICATO	APPROVATO	DESCRIZIONE

Sezione 02-WTG01 - S7

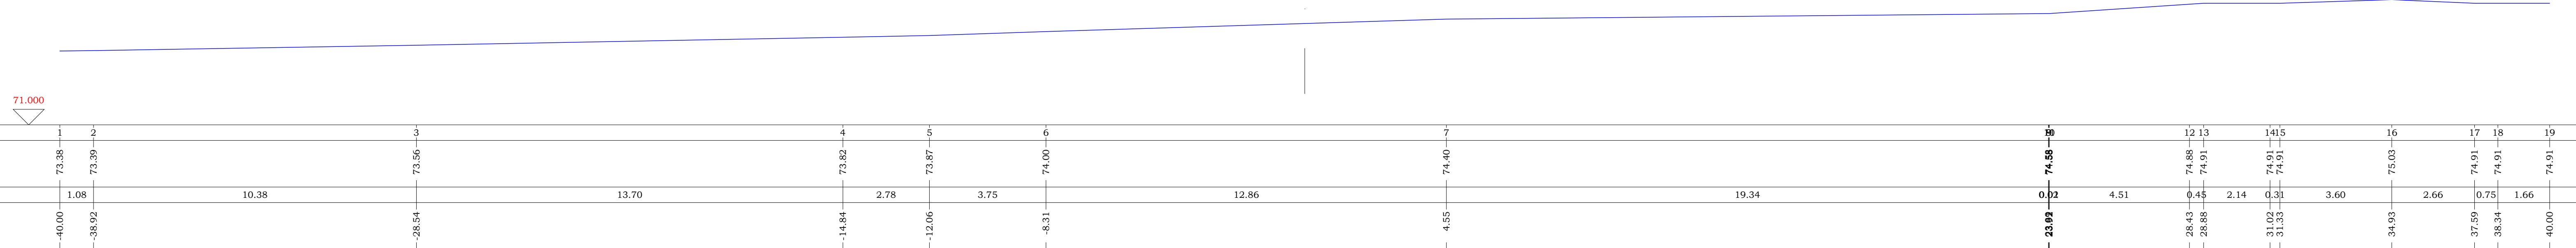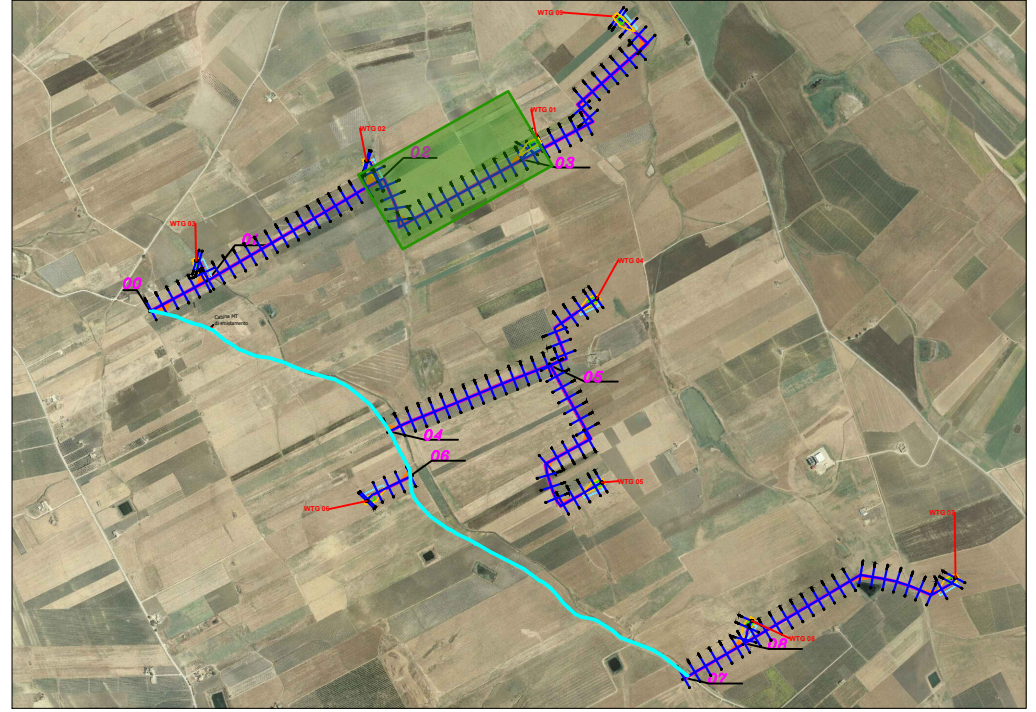


SCALA LUNGHEZZE 1 : 100
SCALA ALTEZZE 1 : 100

REGIONE SICILIA				Provincia di TRAPANI	
					
					
PROGETTO DEFINITIVO PER LA REALIZZAZIONE DI UN IMPIANTO EOLICO DENOMINATO "CE FULGATORE" COSTITUITO DA 9 AEROGENERATORI CON POTENZA COMPLESSIVA DI 54 MW E RELATIVE OPERE DI CONNESSIONE ALLA R.T.N.					
SEZIONI TRASVERSALI - STATO DI FATTO - 02 - WTG 01 S7 - Tav. 7/19 Scala 1:1.000				ELABORATO PD18	
PROPONENTE:  AEI WIND PROJECT II S.R.L. P.I. 16809261007 Via Vincenzo Bellini, 22 00198 Roma AEI WIND PROJECT II S.R.L. Via Vincenzo Bellini, 22 00198 Roma (RM) pec: aeiwind-seconda@legalmail.it			PROGETTISTI:  Via Caduti di Nassirya 55 70124 Bari (BA) e-mail: atechari@libero.it pec: atechari@legalmail.it DIRETTORE TECNICO Dott. Ing. Orazio TRICARICO Ordine ingegneri di Bari n. 4985 Dott. Ing. Alessandro ANTEZZA Ordine ingegneri di Bari n. 10743		
CONSULENZA: Dott. Archeologo Alberto D'Agata Archeologo di I fascia - Elenco nazionale Ing. Daniele Cianciolo Ordine degli ingegneri di Catania 5943 sez. A Geometra Andrea Giuffrida Collegio Geometri della Provincia di Catania n. 3337 Dott. ssa Biol. Cardaci Agnese Elena Maria Albo nazionale dei Biologi - Sezione A AA_081058 Dott.sa Chiara Amato-Collab. Blackbee S.r.l. Ordine Regionale dei Geologi di Sicilia 3516 sez. A Dott. Gaetano Gianino-Professionista incaricato-Ordine dei Dottori Agronomi e dei Dottori Forestali della Provincia di Siracusa 425			REGIONE DEGLI INGEGNERI INGEGNERE ORAZIO TRICARICO ALESSANDRO ANTEZZA PROVINCIA DI BARI REGIONE DEGLI INGEGNERI INGEGNERE ALESSANDRO ANTEZZA PROVINCIA DI BARI		
0	DICEMBRE 2022	G.T.	A.A.	O.T.	Progetto definitivo
EM./REV.	DATA	REDATTO	VERIFICATO	APPROVATO	DESCRIZIONE

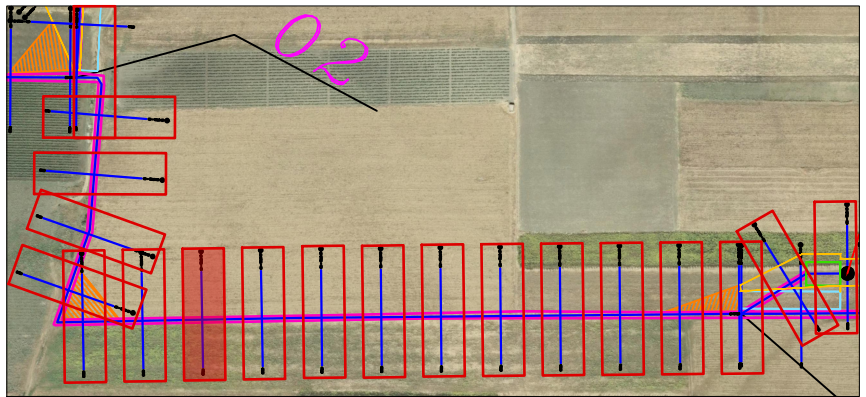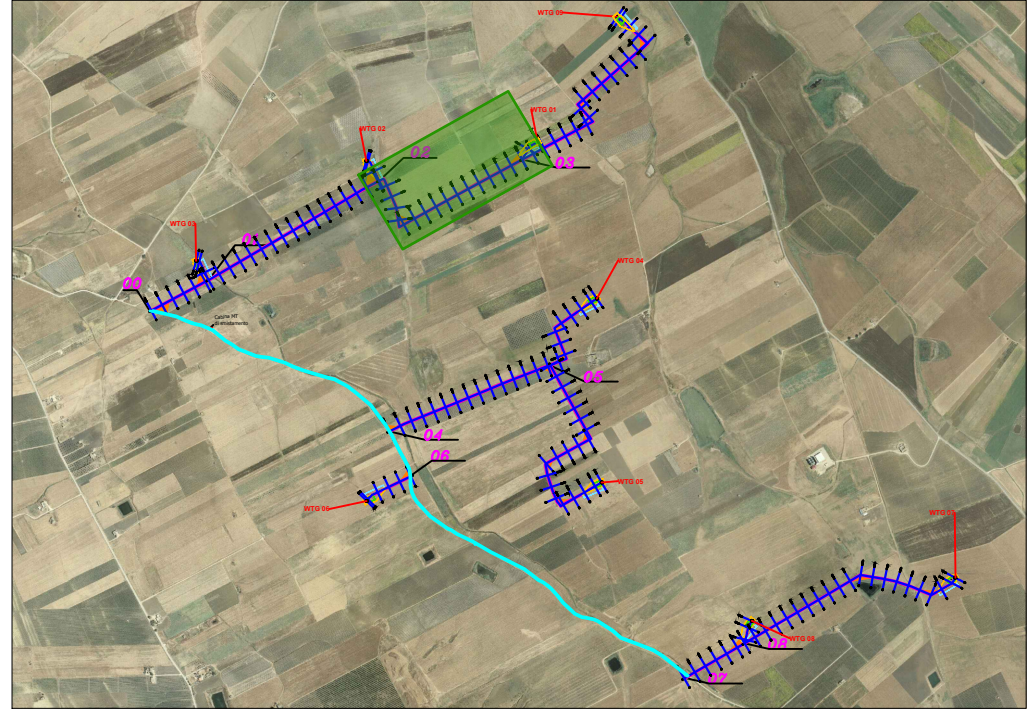

SCALA LUNGHEZZE 1 : 100
SCALA ALTEZZE 1 : 100

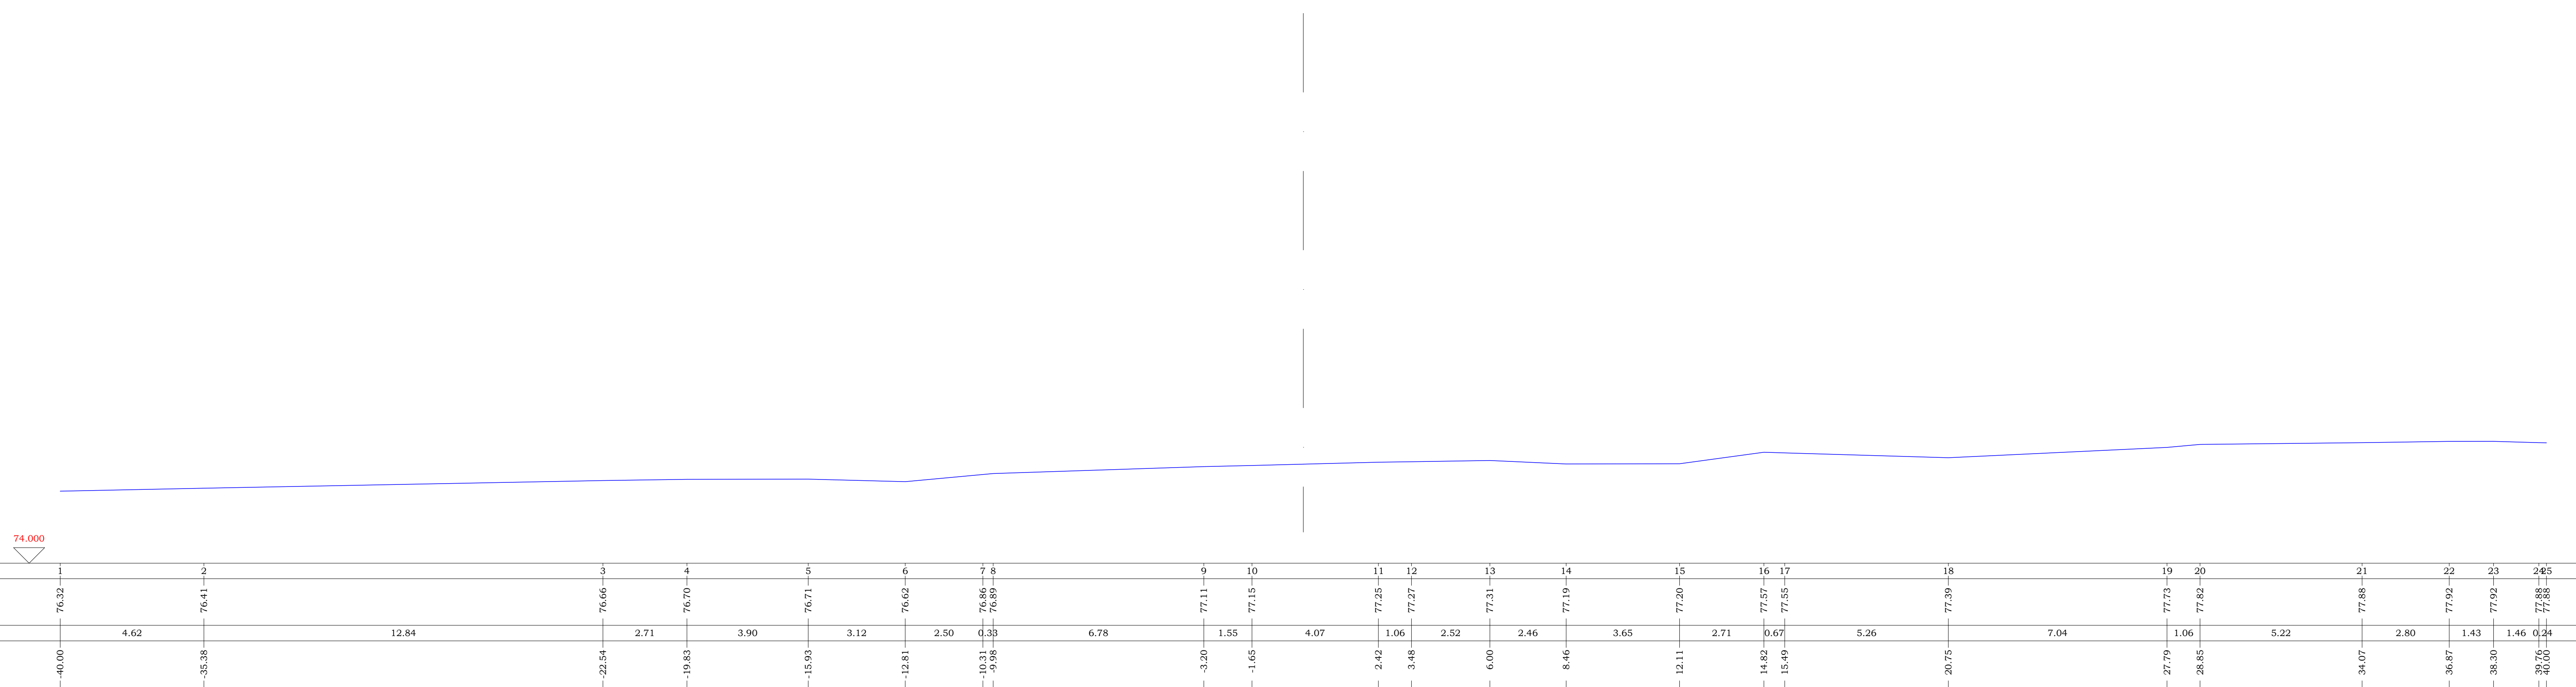

PROGETTO DEFINITIVO PER LA REALIZZAZIONE DI UN IMPIANTO EOLICO DENOMINATO "CE FULGATORE" COSTITUITO DA 9 AEROGENERATORI CON POTENZA COMPLESSIVA DI 54 MW E RELATIVE OPERE DI CONNESSIONE ALLA R.T.N.

SEZIONI TRASVERSALI - STATO DI FATTO - 02 - WTG 01

S8 - Tav. 8/19

Scala 1:1.000

ELABORATO

PD18

PROPONENTE:

AEI WIND PROJECT II S.R.L.
P.I. 16809261007
Via Vincenzo Bellini, 22
00198 Roma

AEI WIND PROJECT II S.R.L.
Via Vincenzo Bellini, 22
00198 Roma (RM)
pec: aeiwind-seconda@legalmail.it

CONSULENZA:

Dott. Archeologo Alberto D'Agata
Archeologo di I fascia - Elenco nazionale

Ing. Daniele Cianciolo
Ordine degli ingegneri di Catania 5943 sez. A

Geometra Andrea Giuffrida
Collegio Geometri della Provincia di Catania n. 3337

Dott. ssa Biol. Cardaci Agnese Elena Maria
Albo nazionale dei Biologi - Sezione A AA_081058

Dott.ssa Chiara Amato-Collab. Blackbee S.r.l.
Ordine Regionale dei Geologi di Sicilia 3516 sez. A

Dott. Gaetano Gianino-Professionista incaricato-Ordine dei Dottori Agronomi e dei Dottori Forestali della Provincia di Siracusa 425

PROGETTISTI:



ATECH
SOCIETÀ DI INGEGNERIA

Via Caduti di Nassirya 55
70124 Bari (BA)
e-mail: atechsr@libero.it
pec: atechsr@legalmail.it


DIRETTORE TECNICO
Dott. Ing. Orazio TRICARICO
Ordine ingegneri di Bari n. 4985

Dott. Ing. Alessandro ANTEZZA
Ordine ingegneri di Bari n. 10743

0	DICEMBRE 2022	G.T.	A.A.	O.T.	Progetto definitivo
EM./REV.	DATA	REDATTO	VERIFICATO	APPROVATO	DESCRIZIONE

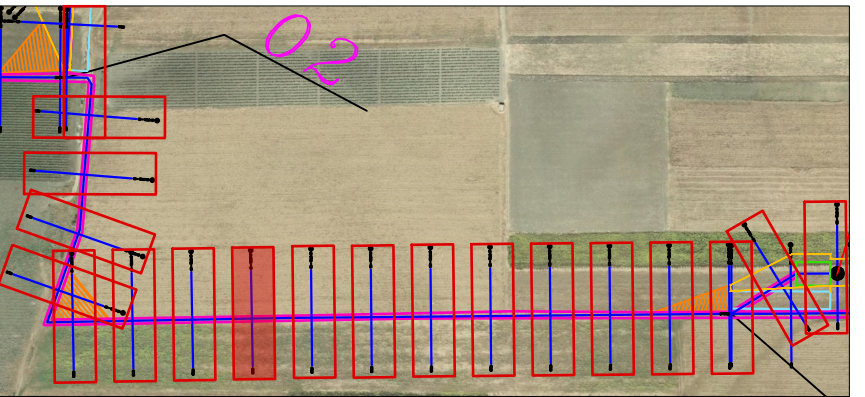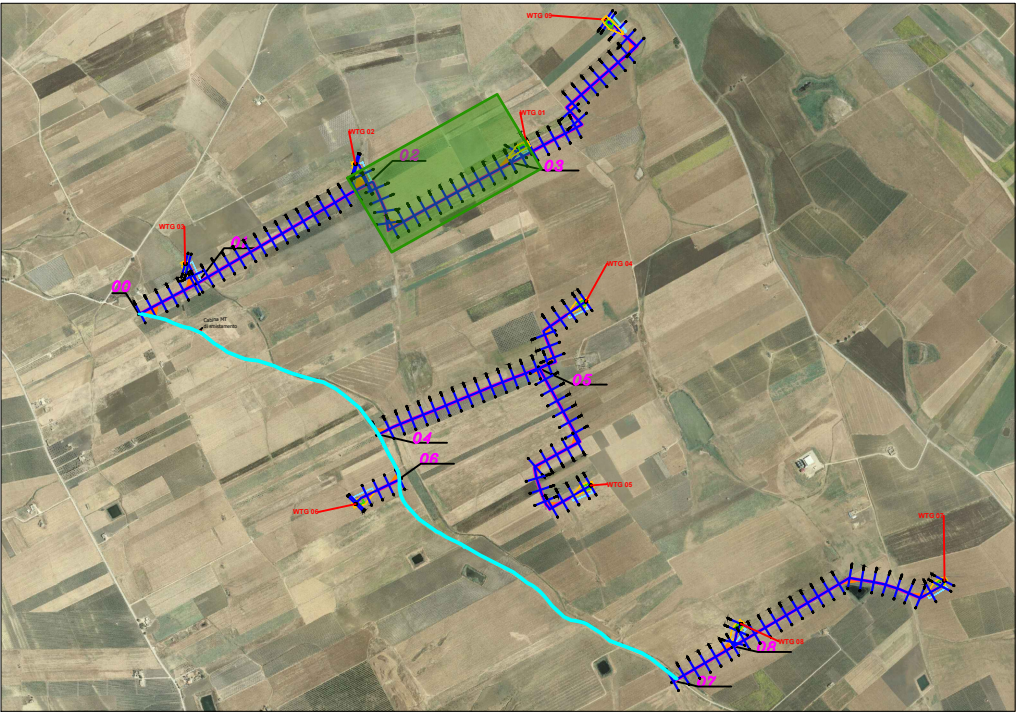

SCALA LUNGHEZZE 1 : 100
SCALA ALTEZZE 1 : 100

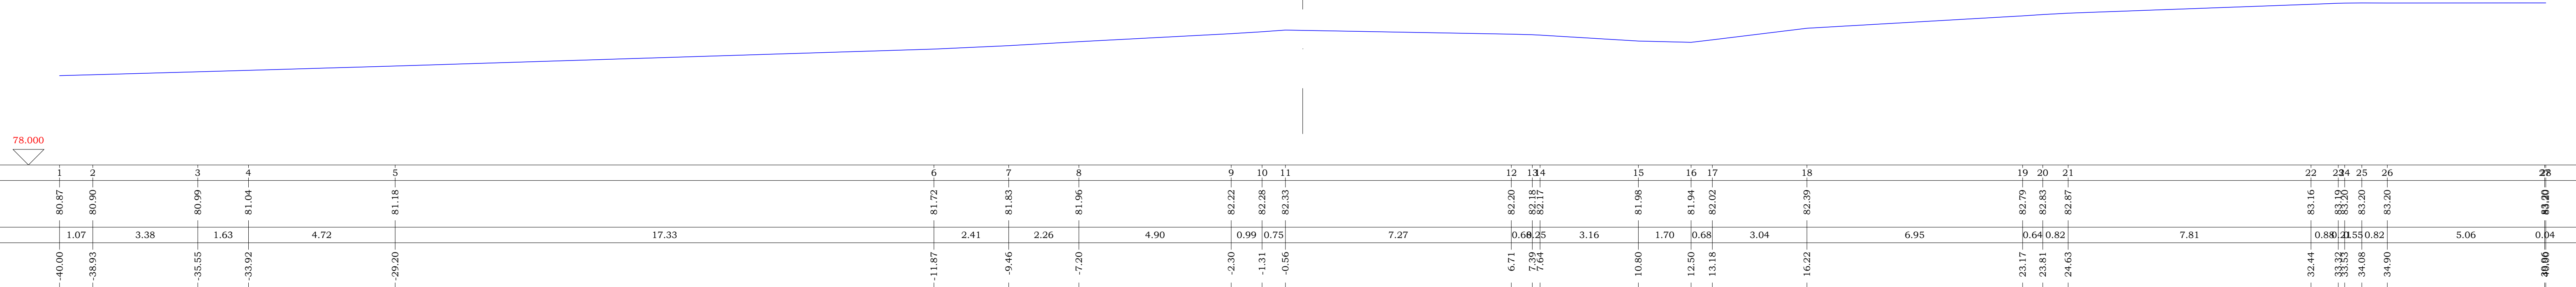

REGIONE SICILIA

Comune di PACECO

Comune di TRAPANI

Comune di MARSALA

Provincia di TRAPANI

PROGETTO DEFINITIVO PER LA REALIZZAZIONE DI UN IMPIANTO EOLICO DENOMINATO "CE FULGATORE" COSTITUITO DA 9 AEROGENERATORI CON POTENZA COMPLESSIVA DI 54 MW E RELATIVE OPERE DI CONNESSIONE ALLA R.T.N.

SEZIONI TRASVERSALI - STATO DI FATTO - 02 - WTG 01 S9 - Tav. 9/19 Scala 1:1.000	ELABORATO PD18
---	-------------------

PROPONENTE:

AEI WIND PROJECT II S.R.L.
P.I. 16809261007
Via Vincenzo Bellini, 22
00198 Roma

AEI WIND PROJECT II S.R.L.
Via Vincenzo Bellini, 22
00198 Roma (RM)
pec: aeiwind-seconda@legalmail.it

PROGETTISTI:

ATECH
SOCIETÀ DI INGEGNERIA

Via Caduti di Nassirya 55
70124 Bari (BA)
e-mail: atechsr@libero.it
pec: atechsr@legalmail.it

DIRETTORE TECNICO

Dott. Ing. Orazio TRICARICO
Ordine ingegneri di Bari n. 4985

INGEGNERE
Orazio TRICARICO
n. 4985
PROVINCIA DI BARI

Dott. Ing. Alessandro ANTEZZA




Ordine ingegneri di Bari n. 10743

INGEGNERE
Alessandro ANTEZZA
n. 10743
PROVINCIA DI BARI

CONSULENZA:

Dott. Archeologo Alberto D'Agata
Archeologo di I fascia -Elenco nazionale
Ing. Daniele Cianciolo
Ordine degli ingegneri di Catania 5943 sez. A
Geometra Andrea Giuffrida
Collegio Geometri della Provincia di Catania n. 3337
Dott. ssa Biol. Cardaci Agnese Elena Maria
Albo nazionale dei Biologi - Sezione A AA_081058
Dott.sa Chiara Amato-Collab. Blackbee S.r.l.
Ordine Regionale dei Geologi di Sicilia 3516 sez. A
Dott. Gaetano Gianino-Professionista incaricato-Ordine dei Dottori Agronomi e dei Dottori Forestali della Provincia di Siracusa 425

0	DICEMBRE 2022	G.T.	A.A.	O.T.	Progetto definitivo
EM./REV.	DATA	REDATTO	VERIFICATO	APPROVATO	DESCRIZIONE

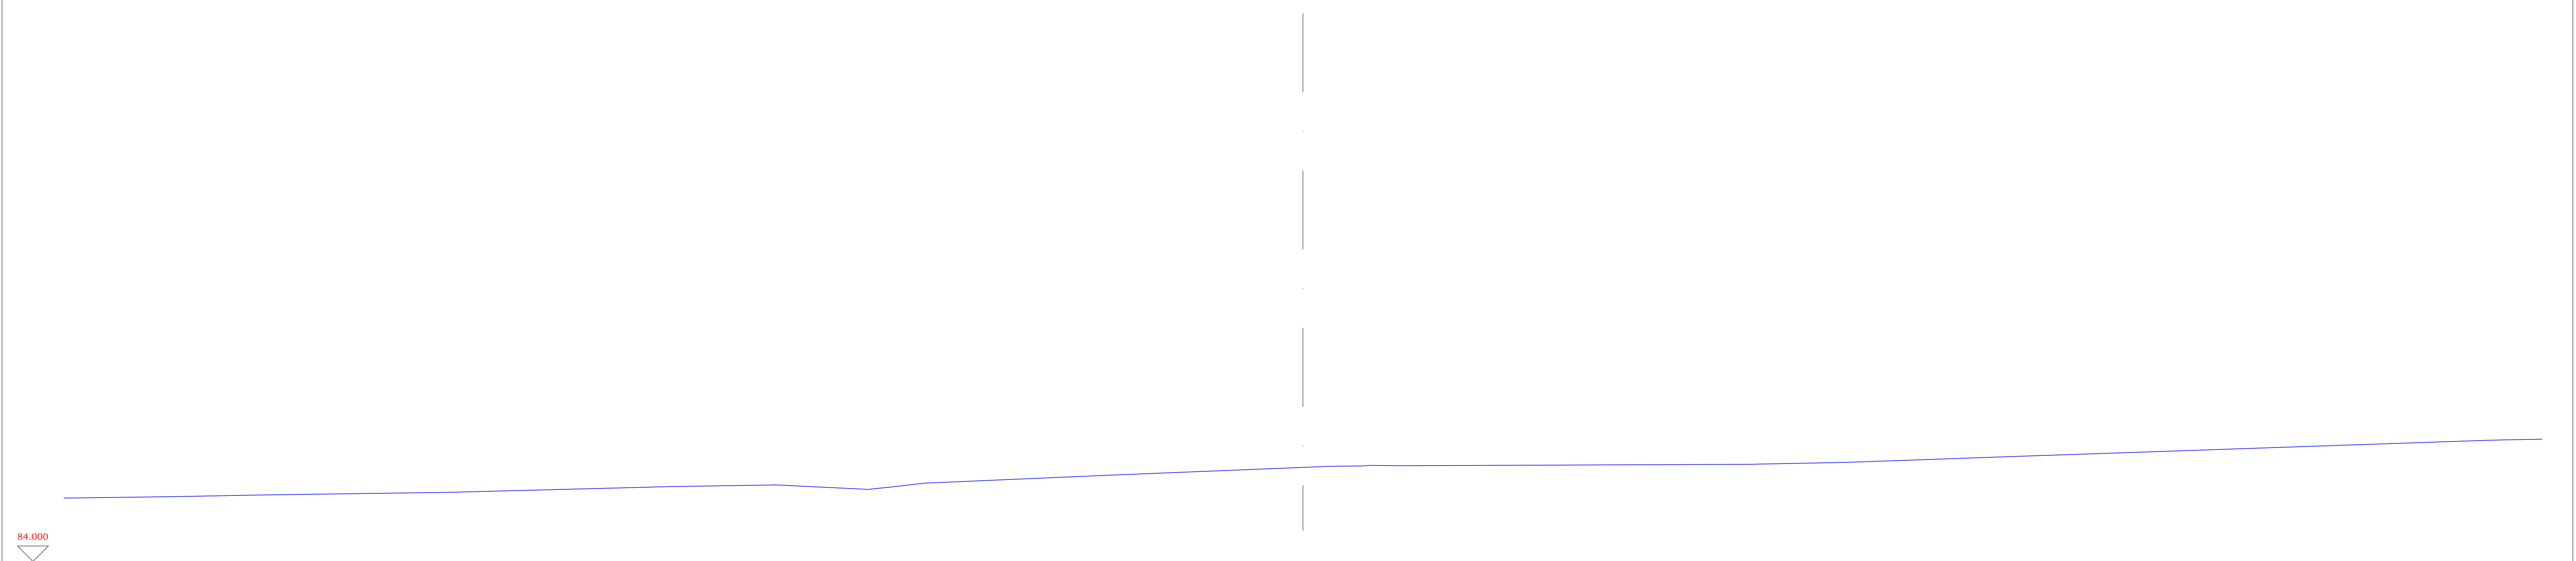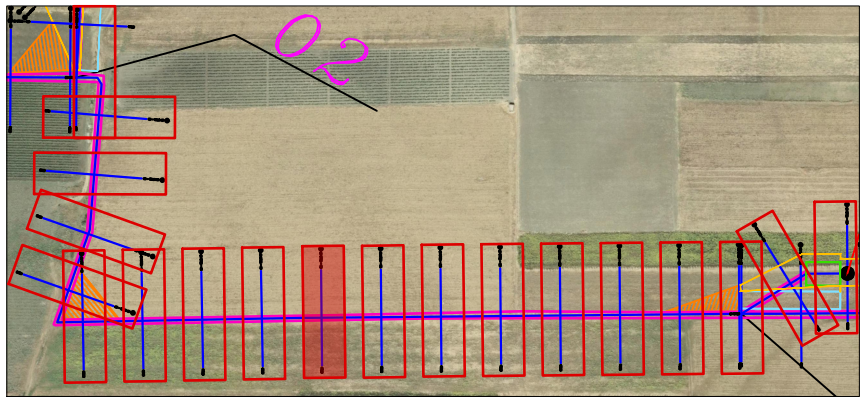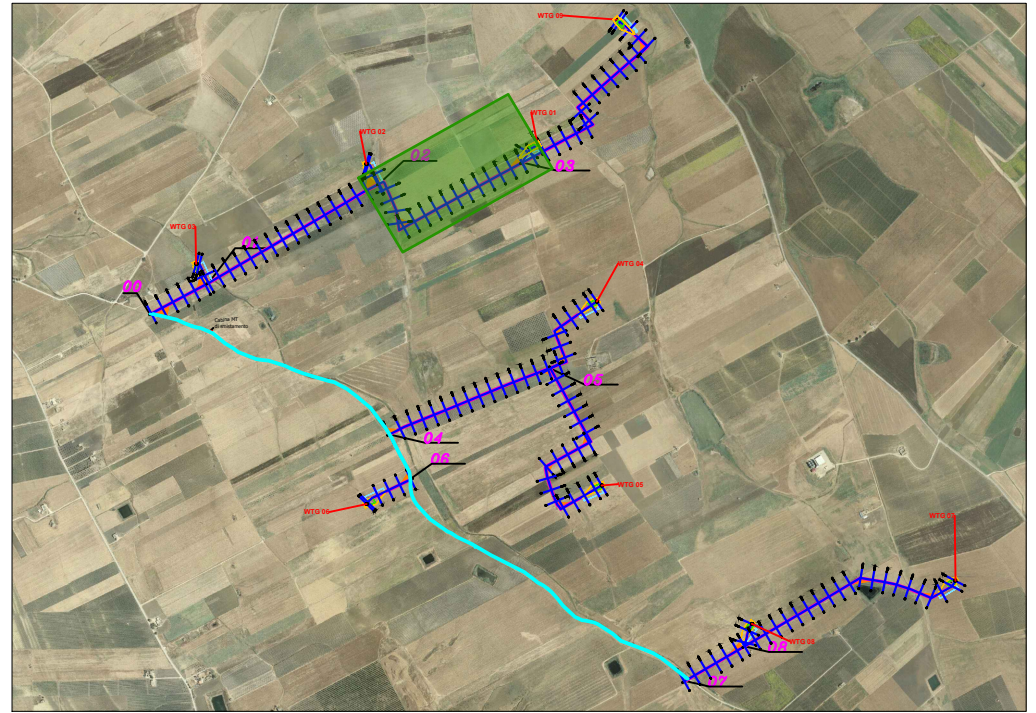

SCALA LUNGHEZZE 1 : 100
SCALA ALTEZZE 1 : 100

Punti dettaglio Terreno	1	2	3	4	5	6	7	8	9	10	11	12	13	14	15	16	17	18	19	20	21	22	23	24	25	26							
Quote Terreno	86.05	86.09	86.15	86.23	86.42	86.46	86.46	86.46	86.46	86.33	86.41	86.41	86.53	86.79	87.08	87.08	87.10	87.09	87.14	87.19	87.20	87.38	87.91	87.92	87.93	87.95							
Distanze parziali Terreno	3.44	2.96			6.06			7.22		3.09	2.73	0.75	1.06		6.08		7.08	0.98	2.31	3.00		11.24		2.55	0.65		5.07			15.51	0.50	4.20	0.92
Progressive Terreno	-40.00	-36.56	-33.60	-27.54	-20.32	-16.59	-14.04	-13.29	-12.23	-6.15	0.93	1.91	3.14	14.38	16.93	17.58	22.65	38.16	38.66	39.08	40.00												

REGIONE SICILIA

Comune di PACECO

Comune di TRAPANI

Comune di MARSALA

Provincia di TRAPANI

PROGETTO DEFINITIVO PER LA REALIZZAZIONE DI UN IMPIANTO EOLICO DENOMINATO "CE FULGATORE" COSTITUITO DA 9 AEROGENERATORI CON POTENZA COMPLESSIVA DI 54 MW E RELATIVE OPERE DI CONNESSIONE ALLA R.T.N.

SEZIONI TRASVERSALI - STATO DI FATTO - 02 - WTG 01 S10 - Tav. 10/19 Scala 1:1.000	ELABORATO PD18
---	-------------------

PROPONENTE:

AEI WIND PROJECT II S.R.L.
P.I. 16809261007
Via Vincenzo Bellini,
22 00198 Roma

AEI WIND PROJECT II S.R.L.
Via Vincenzo Bellini, 22
00198 Roma (RM)
pec: aeiwind-seconda@legalmail.it

CONSULENZA:

Dott. Archeologo Alberto D'Agata
Archeologo di I fascia –Elenco nazionale
Ing. Daniele Cianciolo
Ordine degli ingegneri di Catania 5943 sez. A
Geometra Andrea Giuffrida
Collegio Geometri della Provincia di Catania n. 3337
Dott. ssa Biol. Cardaci Agnese Elena Maria
Albo nazionale dei Biologi – Sezione A AA_081058
Dott.sa Chiara Amato-Collab. Blackbee S.r.l.
Ordine Regionale dei Geologi di Sicilia 3516 sez. A
Dott. Gaetano Gianino-Professionista incaricato-Ordine dei Dottori Agronomi e dei Dottori Forestali della Provincia di Siracusa 425

PROGETTISTI:

ATECH
SOCIETÀ DI INGEGNERIA

Via Caduti di Nassirya 55
70124 Bari (BA)
e-mail: atechsr@libero.it
pec: atechsr@legalmail.it

DIRETTORE TECNICO

Dott. Ing. Orazio TRICARICO
Ordine ingegneri di Bari n. 4985

INGEGNERE
Orazio TRICARICO
n. 4985
PROVINCIA DI BARI



Dott. Ing. Alessandro ANTEZZA

Ordine ingegneri di Bari n. 10743

INGEGNERE
Alessandro ANTEZZA
n. 10743
PROVINCIA DI BARI

0	DICEMBRE 2022	G.T.	A.A.	O.T.	Progetto definitivo
EM./REV.	DATA	REDATTO	VERIFICATO	APPROVATO	DESCRIZIONE

Sezione 02-WTG01 - S11

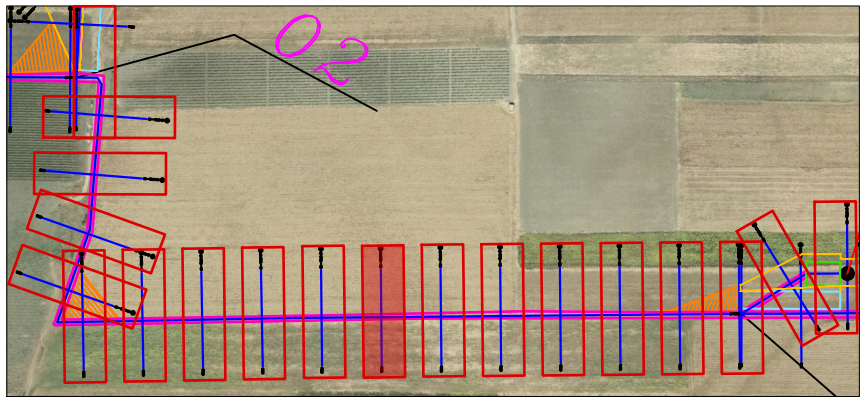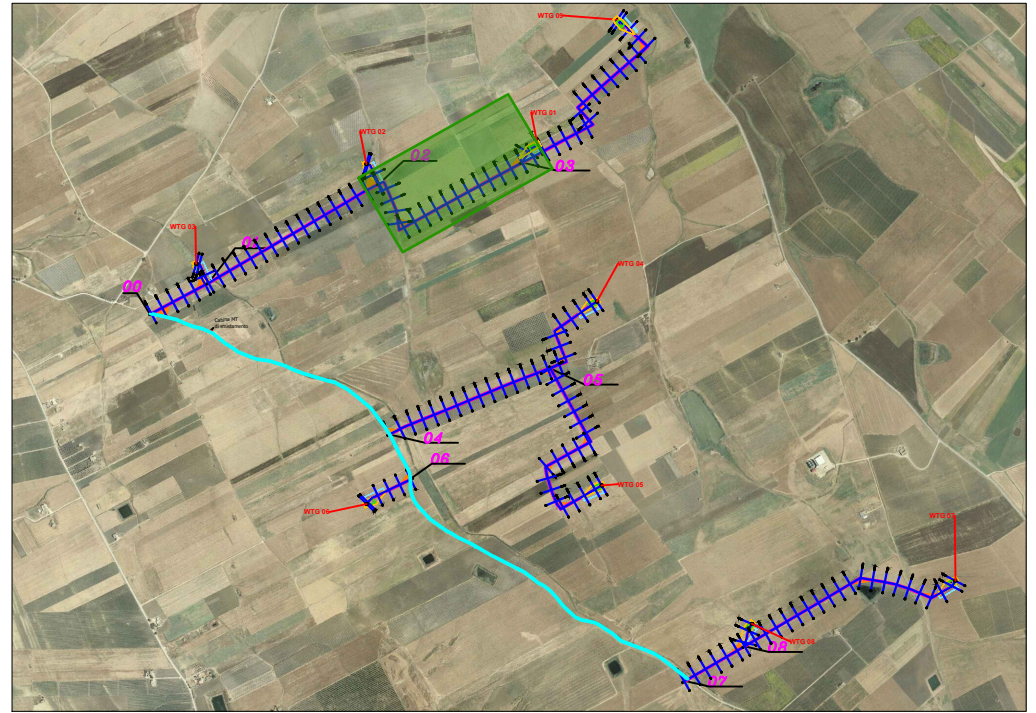

SCALA LUNGHEZZE 1 : 100
SCALA ALTEZZE 1 : 100

Punti dettaglio Terreno	1	2	3	4	5	6	7	8	9	10	11	12	13	14	15	16	17	18	19	20
Quote Terreno	92.32	92.24	92.20	92.19	92.19	92.20	92.40	92.49	92.54	92.65	92.46	92.42	92.40	92.38	92.38	92.40	92.38	92.46	92.62	92.64
Distanze parziali Terreno			22.45	2.25	0.75	0.40	10.11	4.40	1.70	1.88	3.06	0.60	2.88	2.02	0.11	2.92	1.64	1.88	7.03	13.20
Progressive Terreno	-40.00	-17.55	-15.30	-14.55	-14.12	-13.43	-3.32	1.08	2.78	4.66	7.72	8.32	11.20	13.33	13.33	16.25	17.89	19.77	26.80	40.00

REGIONE SICILIA



Comune di
PACECO



Comune di
TRAPANI



Comune di
MARSALA



Provincia di TRAPANI



**PROGETTO DEFINITIVO PER LA REALIZZAZIONE DI UN IMPIANTO
EOLICO DENOMINATO "CE FULGATORE" COSTITUITO DA
9 AEROGENERATORI CON POTENZA COMPLESSIVA DI 54 MW
E RELATIVE OPERE DI CONNESSIONE ALLA R.T.N.**

SEZIONI TRASVERSALI - STATO DI FATTO - 02 - WTG 01

S11 - Tav. 11/19

Scala 1:1.000

ELABORATO

PD18

PROPONENTE:



AEI WIND PROJECT II S.R.L.
Via Vincenzo Bellini, 22
00198 Roma (RM)
pec: aeiwind-seconda@legalmail.it

CONSULENZA:

Dott. Archeologo Alberto D'Agata
Archeologo di I fascia -Elenco nazionale
Ing. Daniele Cianciolo
Ordine degli ingegneri di Catania 5943 sez. A
Geometra Andrea Giuffrida
Collegio Geometri della Provincia di Catania n. 3337
Dott. ssa Biol. Cardaci Agnese Elena Maria
Albo nazionale dei Biologi - Sezione A AA_081058
Dott.sa Chiara Amato-Collab. Blackbee S.r.l.
Ordine Regionale dei Geologi di Sicilia 3516 sez. A
Dott. Gaetano Gianino-Professionista incaricato-Ordine dei
Dottori Agronomi e dei Dottori Forestali della Provincia di Siracusa 425

PROGETTISTI:





Via Caduti di Nassirya 55
70124 Bari (BA)
e-mail: atechsr@libero.it
pec: atechsr@legalmail.it

DIRETTORE TECNICO
Dott. Ing. Orazio TRICARICO
Ordine ingegneri di Bari n. 4985


Dott. Ing. Alessandro ANTEZZA
Ordine ingegneri di Bari n. 10743

0	DICEMBRE 2022	G.T.	A.A.	O.T.	Progetto definitivo
EM./REV.	DATA	REDATTO	VERIFICATO	APPROVATO	DESCRIZIONE

Sezione 02-WTG01 - S12

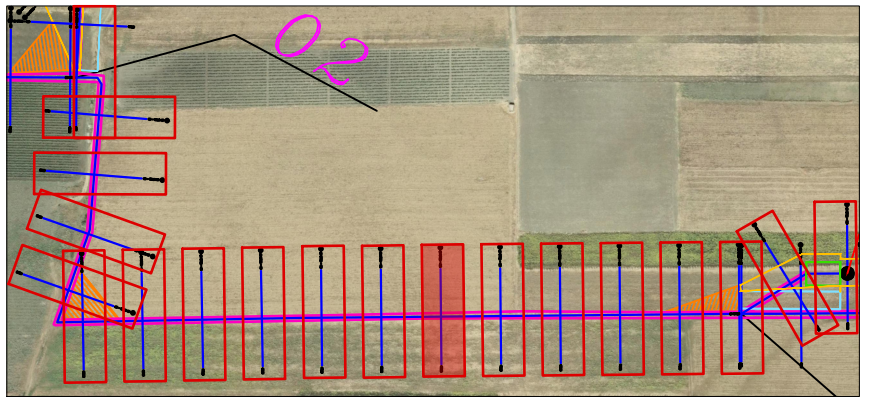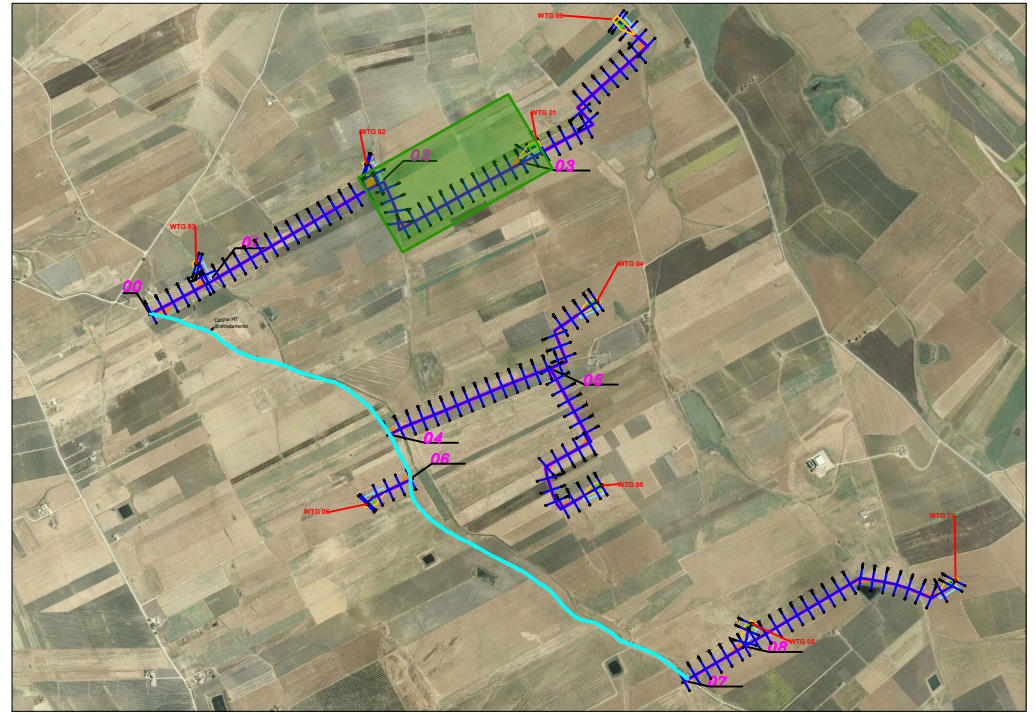

SCALA LUNGHEZZE 1 : 100
SCALA ALTEZZE 1 : 100

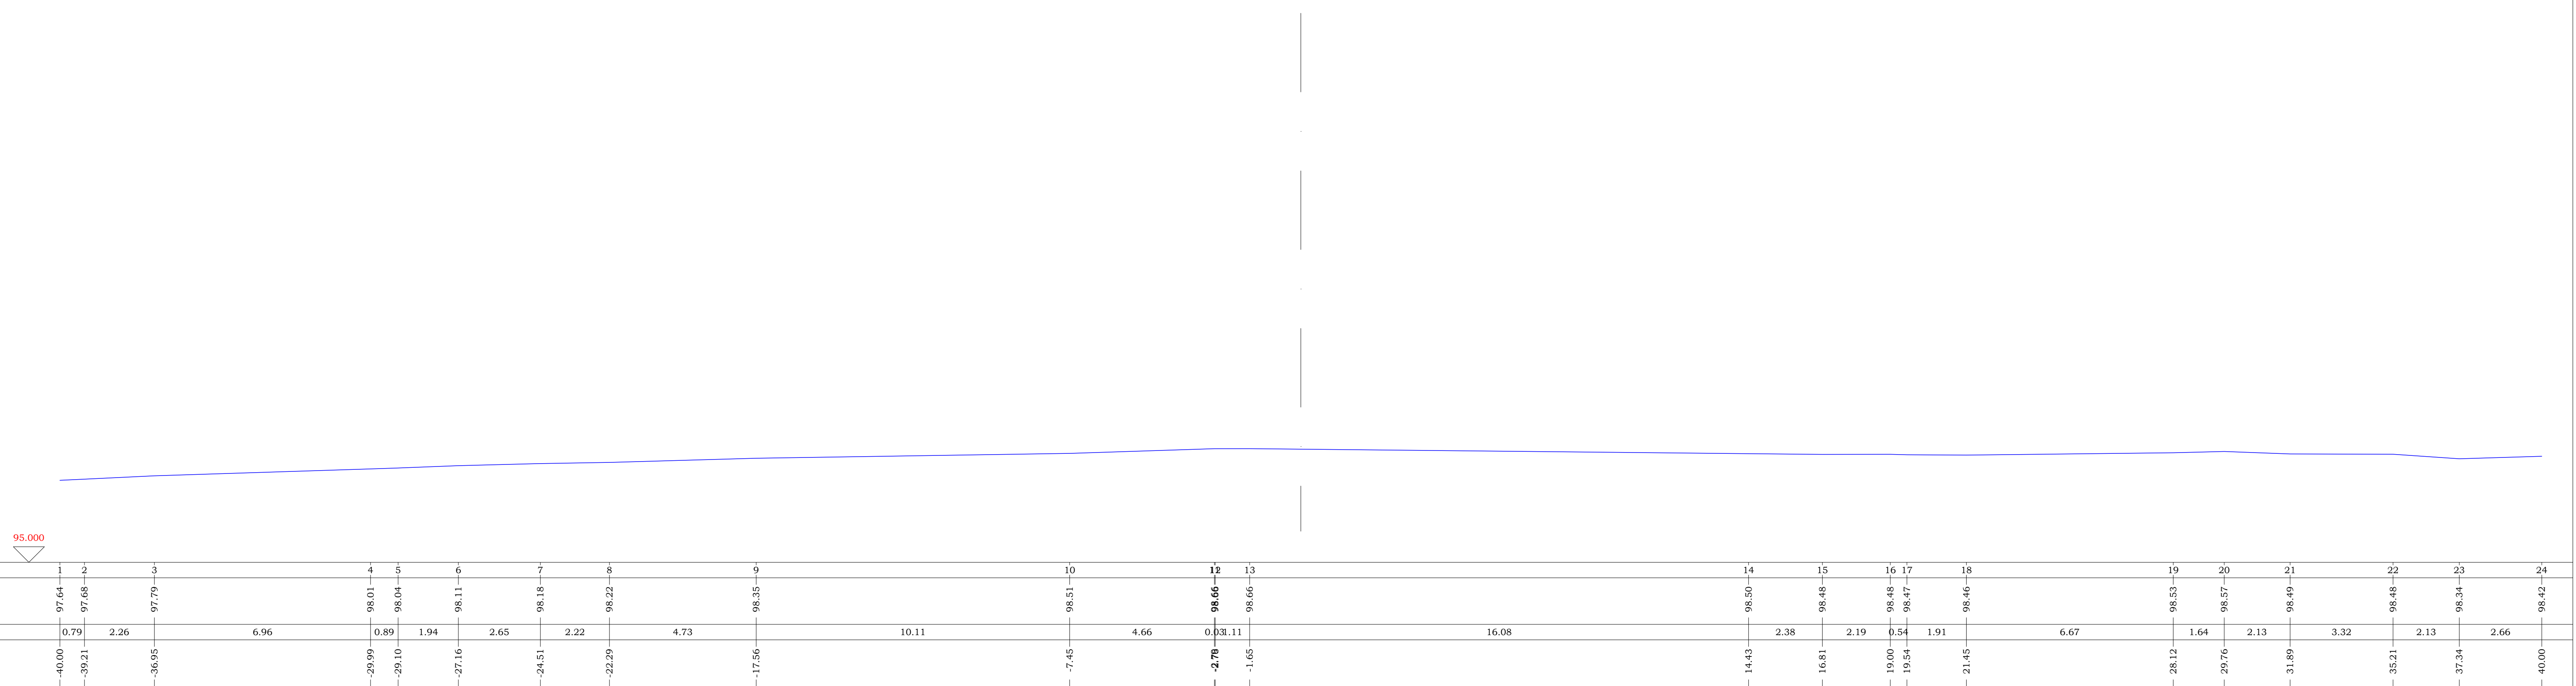

95.000

Punti dettaglio Terreno	1	2	3	4	5	6	7	8	9	10	11	12	13	14	15	16	17	18	19	20	21	22	23	24
Quote Terreno	97.64	97.68	97.79	98.01	98.04	98.11	98.18	98.22	98.35	98.51	98.66	98.66	98.66	98.50	98.48	98.48	98.47	98.46	98.53	98.57	98.49	98.48	98.34	98.42
Distanze parziali Terreno	0.79	2.26		0.89	1.94	2.65	2.22	4.73	10.11	4.66	0.03	1.11	16.08	2.38	2.19	0.54	1.91	6.67	1.64	2.13	3.32	2.13	2.66	
Progressive Terreno	-40.00	-39.21	-36.95	-29.99	-29.10	-27.16	-24.51	-22.29	-17.56	-7.45	-2.78	-1.65		14.43	16.81	19.00	19.54	21.45	28.12	29.76	31.89	35.21	37.34	40.00

REGIONE SICILIA



REGIONE SICILIA

Comune di
PACECO



Comune di
TRAPANI



Comune di
MARSALA



Provincia di TRAPANI



PROVINCIA DI TRAPANI

**PROGETTO DEFINITIVO PER LA REALIZZAZIONE DI UN IMPIANTO
EOLICO DENOMINATO "CE FULGATORE" COSTITUITO DA
9 AEROGENERATORI CON POTENZA COMPLESSIVA DI 54 MW
E RELATIVE OPERE DI CONNESSIONE ALLA R.T.N.**

SEZIONI TRASVERSALI - STATO DI FATTO - 02 - WTG 01
S12 - Tav. 12/19
Scala 1:1.000

ELABORATO

PD18

PROPONENTE:



AEI WIND PROJECT II S.R.L.
Via Vincenzo Bellini, 22
00198 Roma (RM)
pec: aeiwind-seconda@legalmail.it

CONSULENZA:

Dott. Archeologo Alberto D'Agata
Archeologo di I fascia - Elenco nazionale
Ing. Daniele Cianciolo
Ordine degli ingegneri di Catania 5943 sez. A
Geometra Andrea Giuffrida
Collegio Geometri della Provincia di Catania n. 3337
Dott. ssa Biol. Cardaci Agnese Elena Maria
Albo nazionale dei Biologi - Sezione A AA_081058
Dott.ssa Chiara Amato-Collab. Blackbee S.r.l.
Ordine Regionale dei Geologi di Sicilia 3516 sez. A
Dott. Gaetano Gianino-Professionista incaricato-Ordine dei
Dottori Agronomi e dei Dottori Forestali della Provincia di Siracusa 425

PROGETTISTI:





Via Caduti di Nassirya 55
70124 Bari (BA)
e-mail: atechsr@libero.it
pec: atechsr@legalmail.it

DIRETTORE TECNICO
Dott. Ing. Orazio TRICARICO
Ordine ingegneri di Bari n. 4985

Dott. Ing. Alessandro ANTEZZA
Ordine ingegneri di Bari n. 10743

0	DICEMBRE 2022	G.T.	A.A.	O.T.	Progetto definitivo
EM./REV.	DATA	REDATTO	VERIFICATO	APPROVATO	DESCRIZIONE

Sezione 02-WTG01 - S13

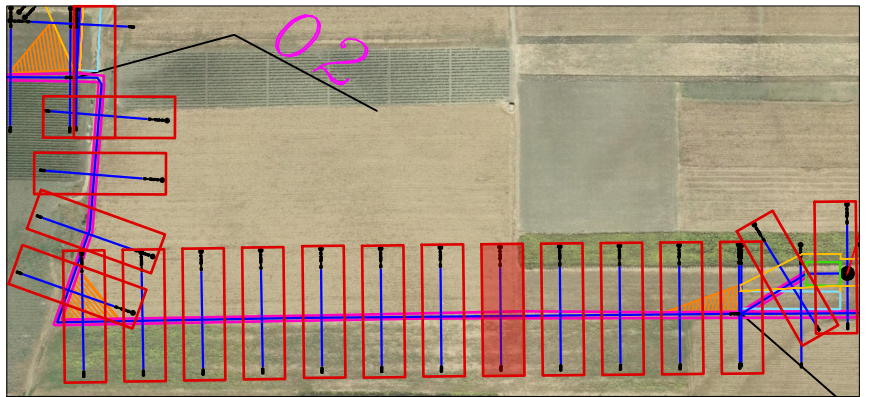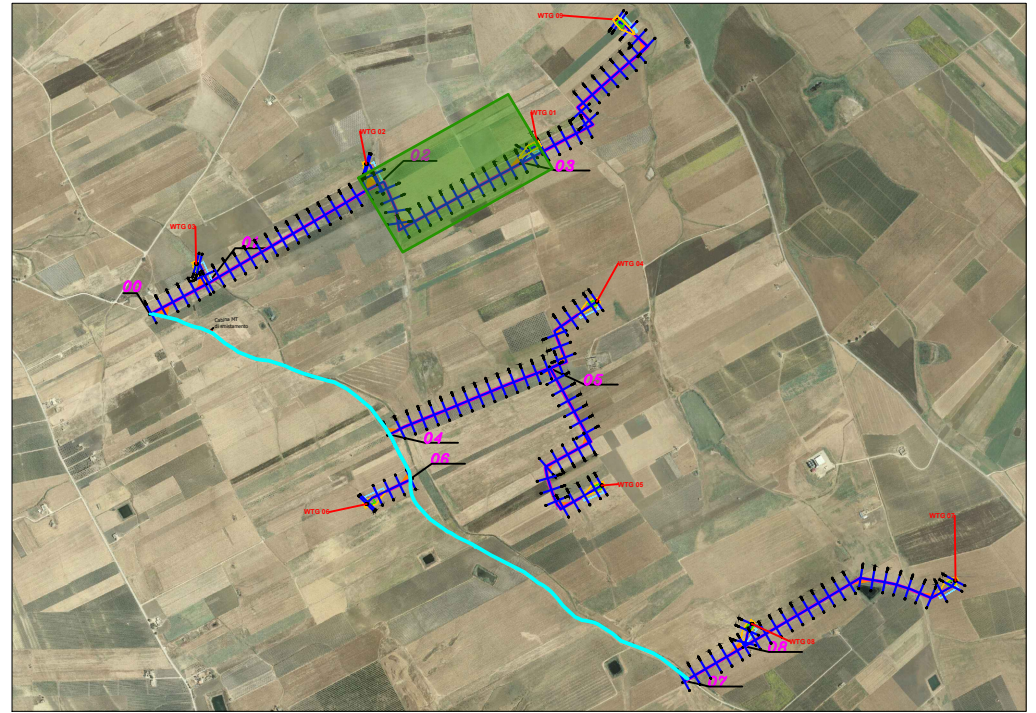

98.000

SCALA LUNGHEZZE 1 : 100
SCALA ALTEZZE 1 : 100

Punti dettaglio Terreno	1	2	3	4	5	6	7	8	9	10	11	12	13	14	15	16	17	18	19	20	21	22	23	24	25									
Quote Terreno	100.11	100.16	100.32	100.48	100.58	100.71	101.31	101.58	101.64	101.75	102.12	102.20	102.24	102.30	102.30	102.30	102.30	102.31	102.33	102.44	102.58	102.58	102.66	102.66	102.62									
Distanze parziali Terreno		1.44	3.98		4.42	2.20	3.63			14.89		6.31		1.16	2.84		9.01		3.24	0.35	0.98	0.83	1.69	0.38	0.44	0.78	4.28	6.53	0.76	3.83	0.13	5.90		40.00
Progressive Terreno	-40.00	-38.56	-34.58	-30.16	-27.96	-24.33	-9.44	-3.13	-1.97	0.87	9.88	13.12	13.47	14.45	15.28	16.97	17.35	17.79	18.57	22.85	29.38	30.14	33.96	34.96	40.00									

REGIONE SICILIA



REGIONE SICILIA

Comune di
PACECO



Comune di
TRAPANI



Comune di
MARSALA



Provincia di TRAPANI



PROVINCIA DI TRAPANI

**PROGETTO DEFINITIVO PER LA REALIZZAZIONE DI UN IMPIANTO
EOLICO DENOMINATO "CE FULGATORE" COSTITUITO DA
9 AEROGENERATORI CON POTENZA COMPLESSIVA DI 54 MW
E RELATIVE OPERE DI CONNESSIONE ALLA R.T.N.**

SEZIONI TRASVERSALI - STATO DI FATTO - 02 - WTG 01

S13 - Tav. 13/19

Scala 1:1.000

ELABORATO

PD18

PROPONENTE:



AEI WIND PROJECT II S.R.L.
Via Vincenzo Bellini, 22
00198 Roma (RM)
pec: aeiwind-seconda@legalmail.it

CONSULENZA:

Dott. Archeologo Alberto D'Agata
Archeologo di I fascia - Elenco nazionale
Ing. Daniele Cianciolo
Ordine degli ingegneri di Catania 5943 sez. A
Geometra Andrea Giuffrida
Collegio Geometri della Provincia di Catania n. 3337
Dott. ssa Biol. Cardaci Agnese Elena Maria
Albo nazionale dei Biologi - Sezione A AA_081058
Dott.ssa Chiara Amato-Collab. Blackbee S.r.l.
Ordine Regionale dei Geologi di Sicilia 3516 sez. A
Dott. Gaetano Gianino-Professionista incaricato-Ordine dei
Dottori Agronomi e dei Dottori Forestali della Provincia di Siracusa 425

PROGETTISTI:





Via Caduti di Nassirya 55
70124 Bari (BA)
e-mail: atechsr@libero.it
pec: atechsr@legalmail.it


DIRETTORE TECNICO
Dott. Ing. Orazio TRICARICO
Ordine ingegneri di Bari n. 4985

Dott. Ing. Alessandro ANTEZZA
Ordine ingegneri di Bari n. 10743

0	DICEMBRE 2022	G.T.	A.A.	O.T.	Progetto definitivo
EM./REV.	DATA	REDATTO	VERIFICATO	APPROVATO	DESCRIZIONE

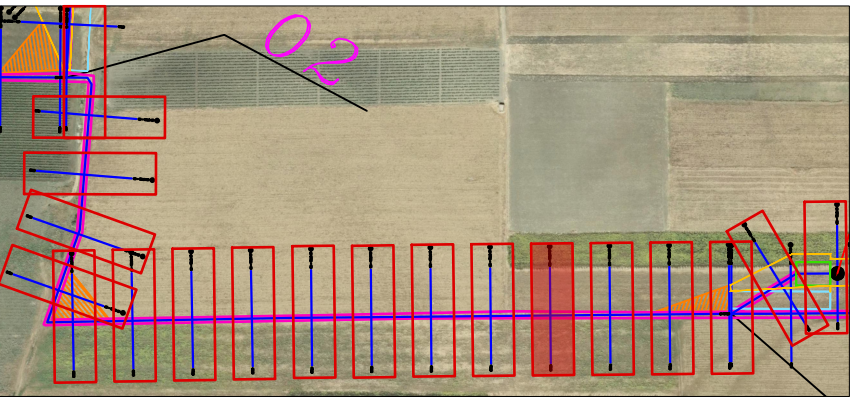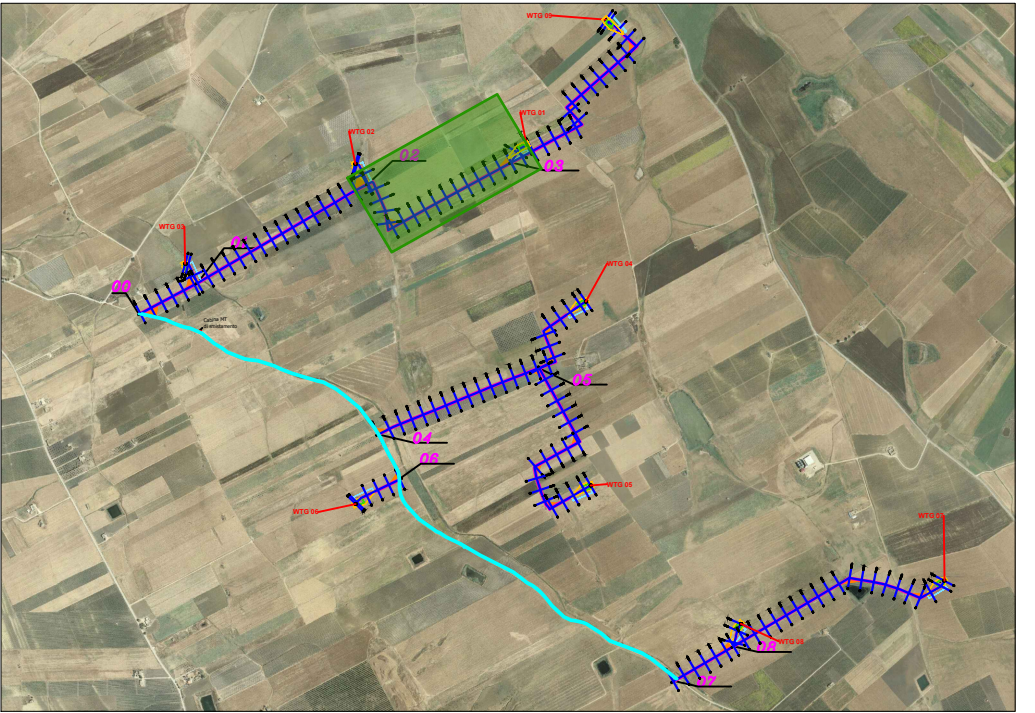

SCALA LUNGHEZZE 1 : 100
SCALA ALTEZZE 1 : 100

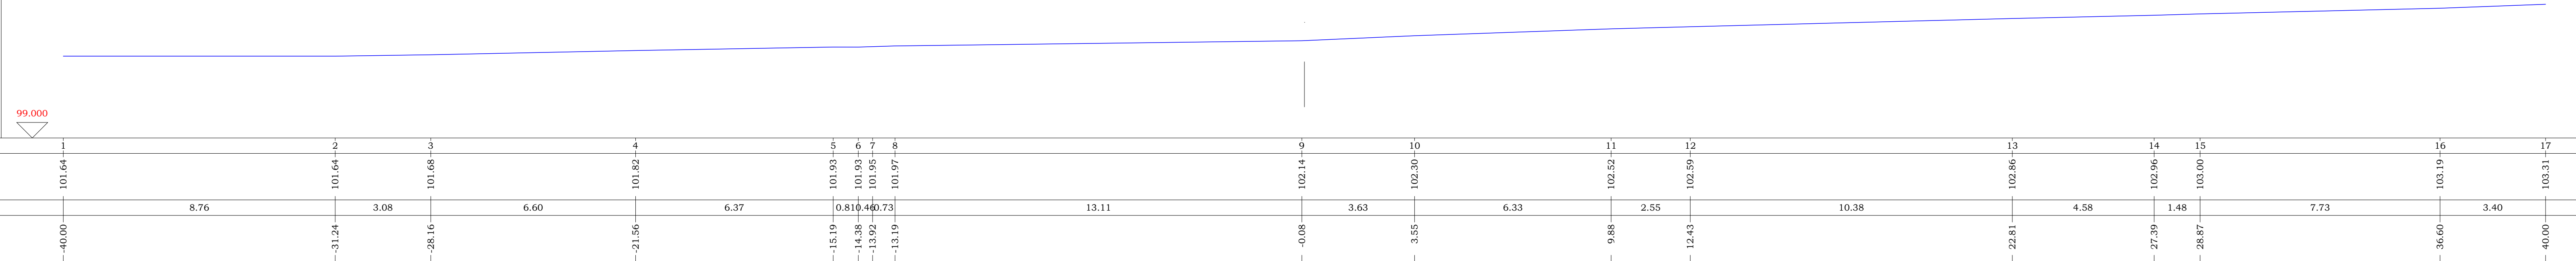

REGIONE SICILIA



REGIONE SICILIA



Comune di
PACECO



Comune di
TRAPANI



Comune di
MARSALA



Provincia di TRAPANI

**PROGETTO DEFINITIVO PER LA REALIZZAZIONE DI UN IMPIANTO
EOLICO DENOMINATO "CE FULGATORE" COSTITUITO DA
9 AEROGENERATORI CON POTENZA COMPLESSIVA DI 54 MW
E RELATIVE OPERE DI CONNESSIONE ALLA R.T.N.**

SEZIONI TRASVERSALI - STATO DI FATTO - 02 - WTG 01
S14 - Tav. 14/19
Scala 1:1.000

ELABORATO
PD18

PROPONENTE:



AEI WIND PROJECT II S.R.L.
Via Vincenzo Bellini, 22
00198 Roma (RM)
pec: aeiwind-seconda@legalmail.it

CONSULENZA:

Dott. Archeologo Alberto D'Agata
Archeologo di I fascia -Elenco nazionale
Ing. Daniele Cianciolo
Ordine degli ingegneri di Catania 5943 sez. A
Geometra Andrea Giuffrida
Collegio Geometri della Provincia di Catania n. 3337
Dott. ssa Biol. Cardaci Agnese Elena Maria
Albo nazionale dei Biologi - Sezione A AA_081058
Dott.sa Chiara Amato-Collab. Blackbee S.r.l.
Ordine Regionale dei Geologi di Sicilia 3516 sez. A
Dott. Gaetano Gianino-Professionista incaricato-Ordine dei
Dottori Agronomi e dei Dottori Forestali della Provincia di Siracusa 425

PROGETTISTI:





Via Caduti di Nassirya 55
70124 Bari (BA)
e-mail: atechsr@libero.it
pec: atechsr@legalmail.it

DIRETTORE TECNICO
Dott. Ing. Orazio TRICARICO
Ordine ingegneri di Bari n. 4985

Dott. Ing. Alessandro ANTEZZA
Ordine ingegneri di Bari n. 10743

0	DICEMBRE 2022	G.T.	A.A.	O.T.	Progetto definitivo
EM./REV.	DATA	REDATTO	VERIFICATO	APPROVATO	DESCRIZIONE

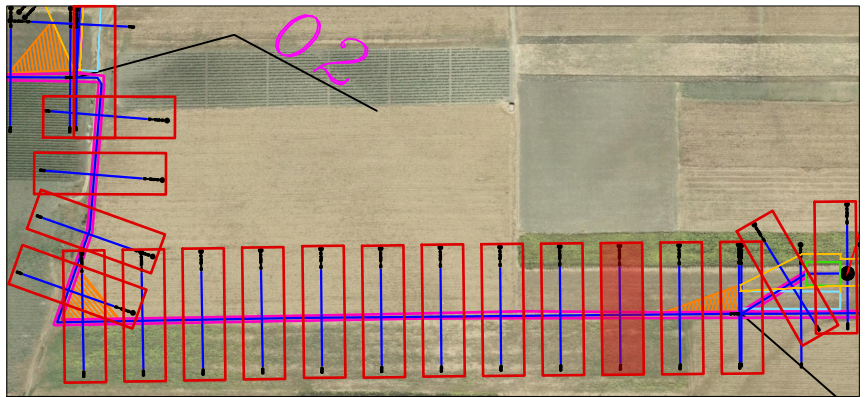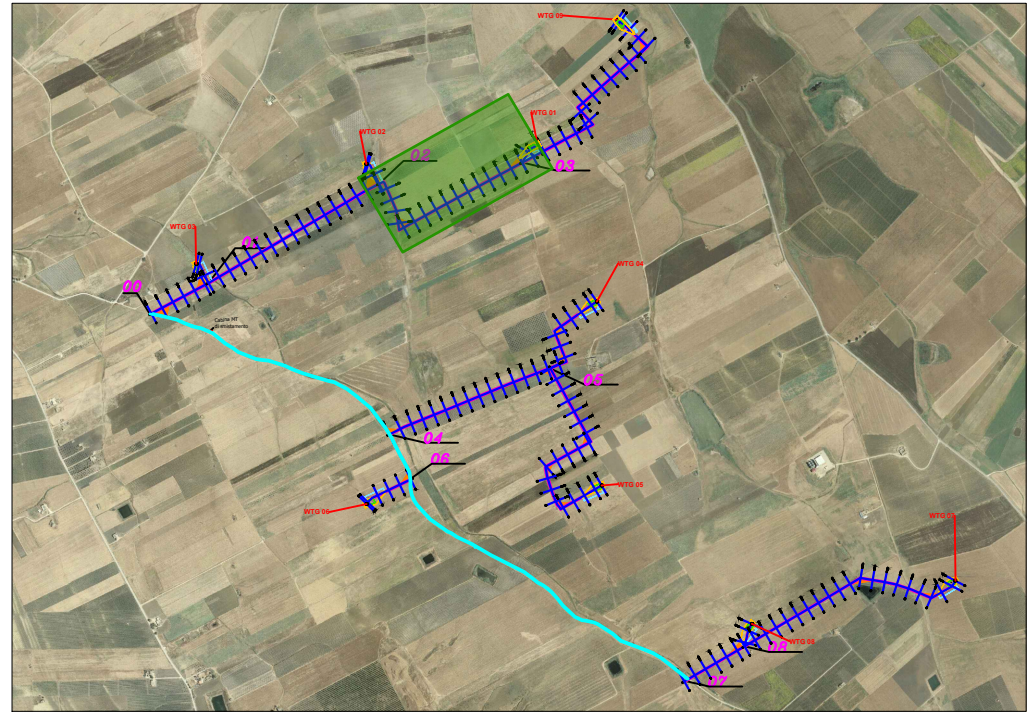

SCALA LUNGHEZZE 1 : 100
SCALA ALTEZZE 1 : 100



95.000

Punti dettaglio Terreno	1	2	3	4	5	6	7	8	9	10	11	12	13	14	15	16	17	18	19	20	21	22	23	24	25	26	27	28	29	30
Quote Terreno	97.64	97.66	97.65	97.43	97.41	97.45	97.46	97.49	97.80	97.88	97.91	98.01	98.22	98.38	98.42	98.47	98.62	98.69	99.11	99.21	99.33	99.38	99.40	99.67	99.70	99.86	99.97	100.21	100.37	100.67
Distanze parziali Terreno	0.63	2.12		0.77		1.12	0.80			0.56	2.38			0.77	0.99					1.26		0.41			2.54	1.93	3.61	2.45	4.05	
Progressive Terreno	-40.00	-39.37	-37.25	-33.05	-32.28	-26.20	-25.08	-24.28	-13.06	-10.52	-9.96	-7.58	-2.49	1.49	2.26	3.25	6.14	7.52	11.06	12.32	16.79	19.46	19.87	25.02	25.42	27.96	29.89	33.50	35.95	40.00

REGIONE SICILIA



REGIONE SICILIA

Comune di
PACECO



Comune di
TRAPANI



Comune di
MARSALA



Provincia di TRAPANI



**PROGETTO DEFINITIVO PER LA REALIZZAZIONE DI UN IMPIANTO
EOLICO DENOMINATO "CE FULGATORE" COSTITUITO DA
9 AEROGENERATORI CON POTENZA COMPLESSIVA DI 54 MW
E RELATIVE OPERE DI CONNESSIONE ALLA R.T.N.**

SEZIONI TRASVERSALI - STATO DI FATTO - 02 - WTG 01

S15 - Tav. 15/19

Scala 1:1.000

ELABORATO

PD18

PROPONENTE:



AEI WIND PROJECT II S.R.L.
Via Vincenzo Bellini, 22
00198 Roma (RM)
pec: aeiwind-seconda@legalmail.it

CONSULENZA:

Dott. Archeologo Alberto D'Agata
Archeologo di I fascia -Elenco nazionale
Ing. Daniele Cianciolo
Ordine degli ingegneri di Catania 5943 sez. A
Geometra Andrea Giuffrida
Collegio Geometri della Provincia di Catania n. 3337
Dott. ssa Biol. Cardaci Agnese Elena Maria
Albo nazionale dei Biologi - Sezione A AA_081058
Dott.sa Chiara Amato-Collab. Blackbee S.r.l.
Ordine Regionale dei Geologi di Sicilia 3516 sez. A
Dott. Gaetano Gianino-Professionista incaricato-Ordine dei
Dottori Agronomi e dei Dottori Forestali della Provincia di Siracusa 425

PROGETTISTI:




Via Caduti di Nassirya 55
70124 Bari (BA)
e-mail: atechsr@libero.it
pec: atechsr@legalmail.it

DIRETTORE TECNICO
Dott. Ing. Orazio TRICARICO
Ordine ingegneri di Bari n. 4985

Dott. Ing. Alessandro ANTEZZA
Ordine ingegneri di Bari n. 10743

0	DICEMBRE 2022	G.T.	A.A.	O.T.	Progetto definitivo
EM./REV.	DATA	REDATTO	VERIFICATO	APPROVATO	DESCRIZIONE

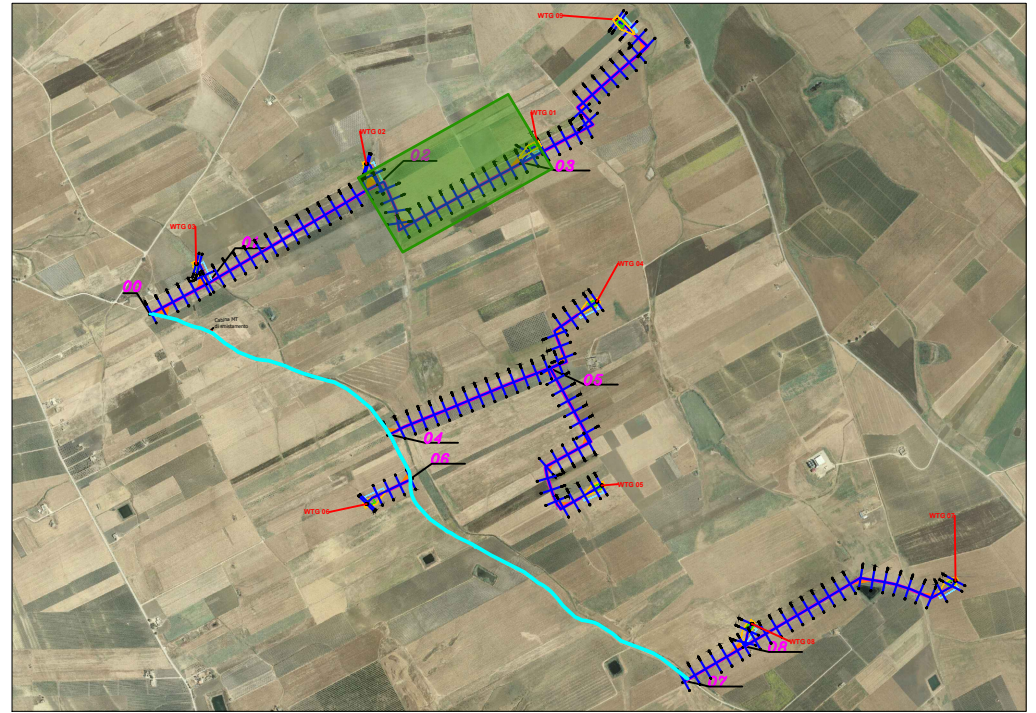

SCALA LUNGHEZZE 1 : 100
SCALA ALTEZZE 1 : 100



89.000

Punti dettaglio Terreno	1	2	3	4	5	6	7	8	9	10	11	12	13	14	15	16	17	18	19	20	21	22	23	24	25	26	27	28	29	30	31	32
Quote Terreno	91.69	91.61	91.61	91.68	91.70	91.70	91.71	91.74	92.02	92.08	93.25	93.28	93.43	93.69	93.84	94.14	94.40	94.41	94.41	94.58	94.71	94.75	94.74	95.05	95.07	95.08	95.25	95.53	96.03	96.24	96.48	96.53
Distanze parziali Terreno	0.50	0.63							6.33		0.67	2.57		3.56	2.19	4.26		3.80	0.05	3.36		3.76	0.58		4.13	0.03	1.86	3.48	4.39	1.36	2.40	0.84
Progressive Terreno	-40.00	-39.48	-38.85	-32.52	-31.68	-31.63	-31.58	-30.94	-23.85	-22.67	-4.19	-3.52	-0.95	2.61	4.80	9.06	13.68	13.88	16.44	16.44	20.20	20.76	21.01	25.14	25.44	25.67	27.53	31.01	35.40	36.76	39.16	40.00

REGIONE SICILIA



REGIONE SICILIA



Comune di
PACECO



Comune di
TRAPANI



Comune di
MARSALA



Provincia di TRAPANI

**PROGETTO DEFINITIVO PER LA REALIZZAZIONE DI UN IMPIANTO
EOLICO DENOMINATO "CE FULGATORE" COSTITUITO DA
9 AEROGENERATORI CON POTENZA COMPLESSIVA DI 54 MW
E RELATIVE OPERE DI CONNESSIONE ALLA R.T.N.**

SEZIONI TRASVERSALI - STATO DI FATTO - 02 - WTG 01

S16 - Tav. 16/19

Scala 1:1.000

ELABORATO

PD18

PROPONENTE:



AEI WIND PROJECT II S.R.L.
Via Vincenzo Bellini, 22
00198 Roma (RM)
pec: aeiwind-seconda@legalmail.it

CONSULENZA:

Dott. Archeologo Alberto D'Agata
Archeologo di I fascia - Elenco nazionale
Ing. Daniele Cianciolo
Ordine degli ingegneri di Catania 5943 sez. A
Geometra Andrea Giuffrida
Collegio Geometri della Provincia di Catania n. 3337
Dott. ssa Biol. Cardaci Agnese Elena Maria
Albo nazionale dei Biologi - Sezione A AA_081058
Dott.ssa Chiara Amato-Collab. Blackbee S.r.l.
Ordine Regionale dei Geologi di Sicilia 3516 sez. A
Dott. Gaetano Gianino-Professionista incaricato-Ordine dei
Dottori Agronomi e dei Dottori Forestali della Provincia di Siracusa 425

PROGETTISTI:





Via Caduti di Nassirya 55
70124 Bari (BA)
e-mail: atechsr@libero.it
pec: atechsr@legalmail.it

DIRETTORE TECNICO
Dott. Ing. Orazio TRICARICO
Ordine ingegneri di Bari n. 4985

Dott. Ing. Alessandro ANTEZZA
Ordine ingegneri di Bari n. 10743

0	DICEMBRE 2022	G.T.	A.A.	O.T.	Progetto definitivo
EM./REV.	DATA	REDATTO	VERIFICATO	APPROVATO	DESCRIZIONE

Sezione 02-WTG01 - S17

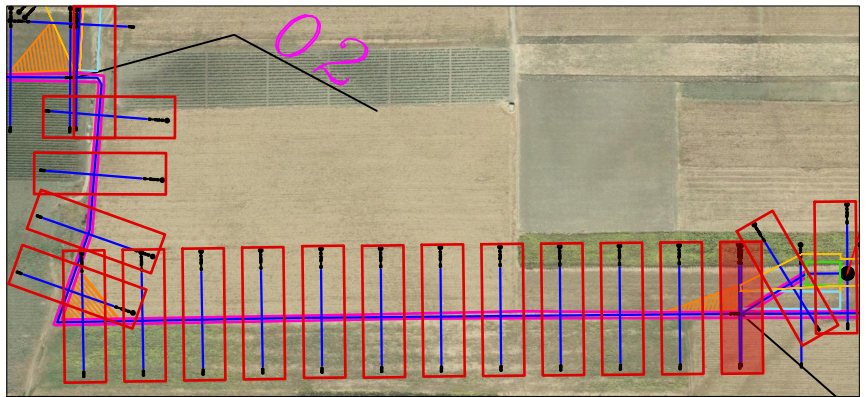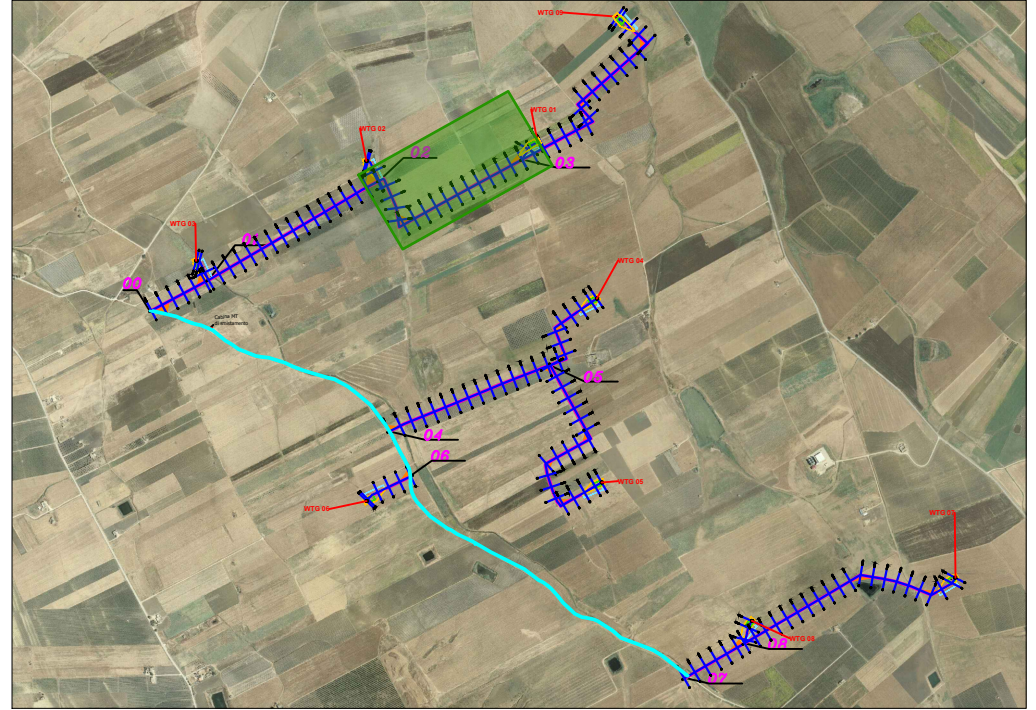

SCALA LUNGHEZZE 1 : 100
SCALA ALTEZZE 1 : 100

Punti dettaglio Terreno	1	2	3	4	5	6	7	8	9	10	11	12	13	14	15	16	17	18	19
Quote Terreno	88.51	88.51	88.54	88.65	88.84	88.88	89.43	89.66	90.00	90.52	90.56	90.66	90.77	90.90	90.95	91.16	91.73	92.00	92.24
Distanze parziali Terreno	0.56	1.49		3.95		1.09		10.88		4.32		6.39		8.96		13.39		4.53	4.98
Progressive Terreno	-40.00	-39.44	-37.95	-34.00	-26.85	-25.76	-14.88	-10.56	-4.17	4.79	5.45	7.07	9.09	11.32	12.30	17.10	30.49	35.02	40.00

REGIONE SICILIA

REGIONE SICILIA

Comune di
PACECCO



Comune
TRAPANI



Comune
MARSA

**Provincia di TRAPANI**

**PROGETTO DEFINITIVO PER LA REALIZZAZIONE DI UN IMPIANTO
EOLICO DENOMINATO "CE FULGATORE" COSTITUITO DA
9 AEROGENERATORI CON POTENZA COMPLESSIVA DI 54 MW
E RELATIVE OPERE DI CONNESSIONE ALLA R.T.N.**

SEZIONI TRASVERSALI - STATO DI FATTO - 02 - WTG 01
S17 - Tav. 17/19
Scala 1:1.000

ELABORATO

PD18

PROPONENTE:

AEI WIND PROJECT II S.R.L.
Via Vincenzo Bellini, 22
00198 Roma (RM)
pec: aeiwind-seconda@legalmail.it

CONSULENZA

Dott. Archeologo Alberto D'Agat
Archeologo di I fascia -Elenco nazionale

Ing. Daniele Cianciolo
Ordine degli ingegneri di Catania 5943 sez.

Geometra Andrea Giuffrida
Collegio Geometri della Provincia di Catani

Dott. ssa Biol. Cardaci Agnese Elena

Dott.sa Chiara Amato-Collab. Black

Ordine Regionale dei Geologi di Sicilia 351
Dott. Gaetano Gianino-Professionista




Dottori Agronomi e dei Dottori Forestali della Provincia di Siracusa 4

PROGETTISTI:

Via Caduti di Nassiriya 55
70124 Bari (BA)
e-mail: atechsr@libero.it
pec: atechsr@legalmail.it

DIRETTORE TECNICO
Dott. Ing. Orazio TRICARICO
Ordine ingegneri di Bari n. 4985

Dott. Ing. Alessandro ANTEZZA
Ordine ingegneri di Bari n. 10743 A - 10743

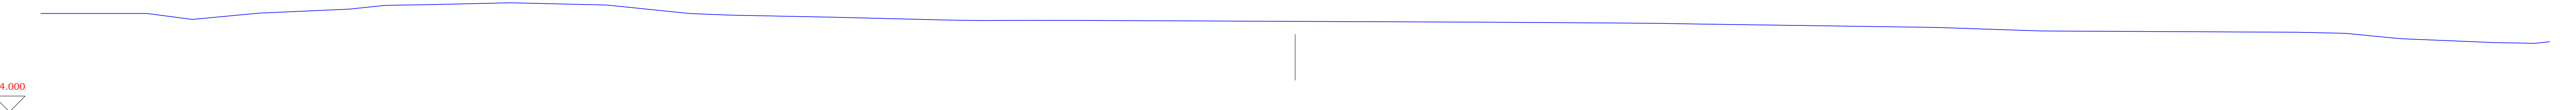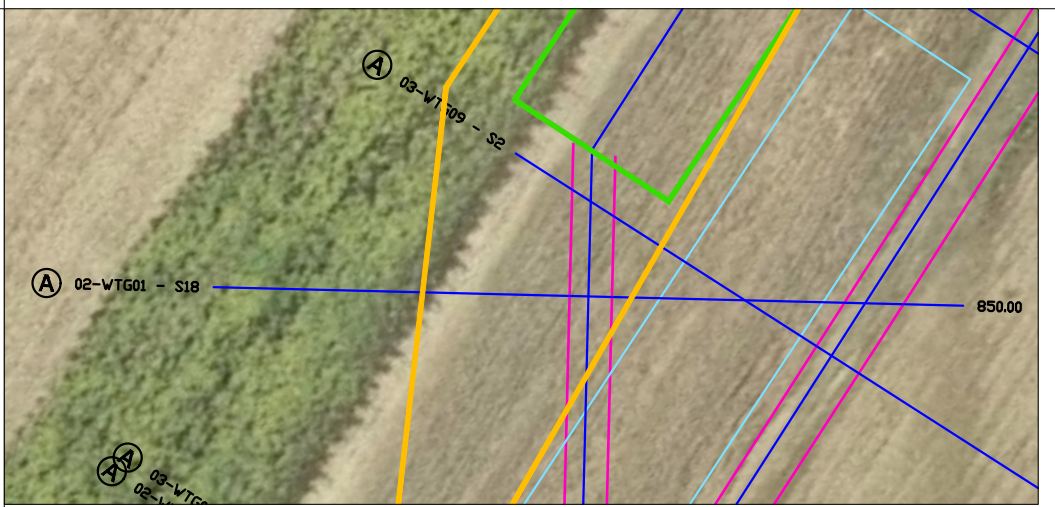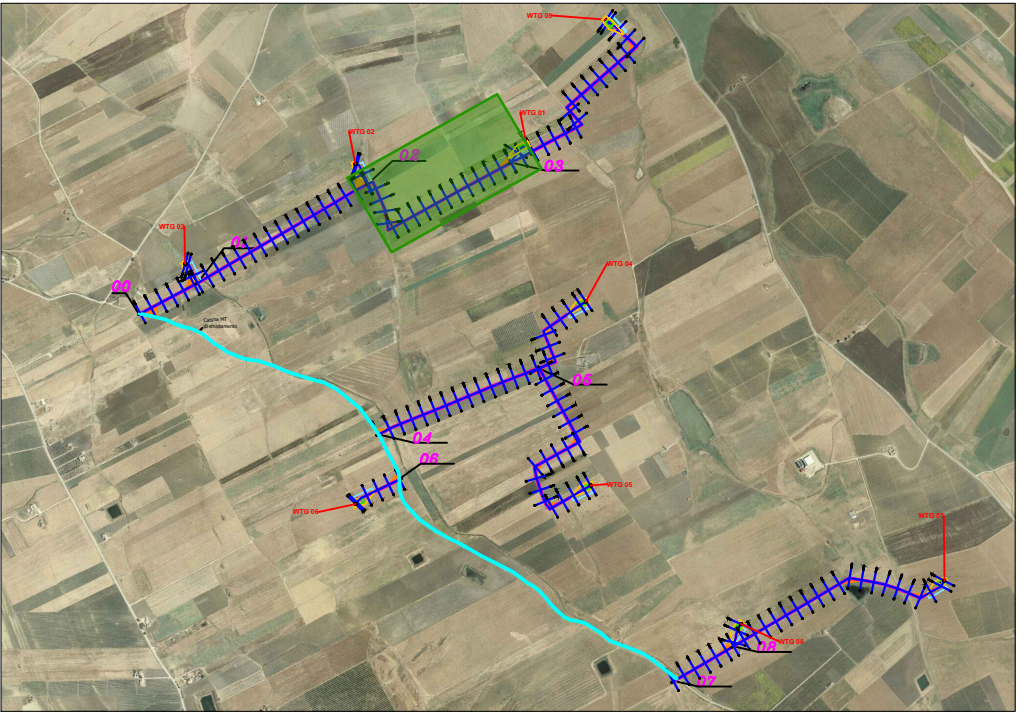

SCALA LUNGHEZZE 1 : 100
SCALA ALTEZZE 1 : 100

Punti dettaglio Terreno	1	2	3	4	5	6	7	8	9	10	11	12	13	14	15	16	17	18	19	20	21	22	23	24	25	26	27	28	29	30	31	32
Quote Terreno	87.12	87.12	87.12	86.93	87.13	87.26	87.38	87.40	87.46	87.45	87.39	87.12	87.07	87.00	86.91	86.90	86.90	86.90	86.89	86.86	86.85	86.81	86.80	86.79	86.68	86.57	86.52	86.49	86.32	86.20	86.17	86.22
Distanze parziali Terreno	0.82	2.57	1.44	2.13	2.88	1.14	1.32	2.69	0.44	2.62	2.64	1.27	3.22	3.74	1.14	1.48	1.53	2.59	6.81	3.38	5.62	0.49	0.63	7.84	3.38	8.12	1.55	1.77	2.98	1.31	0.46	
Progressive Terreno	-40.00	-39.18	-36.61	-35.17	-33.04	-30.16	-29.02	-27.70	-25.01	-24.57	-21.95	-19.31	-18.04	-14.82	-11.08	-9.94	-8.46	-6.93	-4.34	2.47	5.85	11.47	11.96	12.59	20.43	23.81	31.93	33.48	35.25	38.23	39.54	40.00

REGIONE SICILIA



REGIONE SICILIA



Comune di
PACECO



Comune di
TRAPANI



Comune di
MARSALA



Provincia di TRAPANI

**PROGETTO DEFINITIVO PER LA REALIZZAZIONE DI UN IMPIANTO
EOLICO DENOMINATO "CE FULGATORE" COSTITUITO DA
9 AEROGENERATORI CON POTENZA COMPLESSIVA DI 54 MW
E RELATIVE OPERE DI CONNESSIONE ALLA R.T.N.**

SEZIONI TRASVERSALI - STATO DI FATTO - 02 - WTG 01

S18 - Tav. 18/19

Scala 1:1.000

ELABORATO

PD18

PROPONENTE:



AEI WIND PROJECT II S.R.L.
Via Vincenzo Bellini, 22
00198 Roma (RM)
pec: aeiwind-seconda@legalmail.it

CONSULENZA:

Dott. Archeologo Alberto D'Agata
Archeologo di I fascia -Elenco nazionale
Ing. Daniele Cianciolo
Ordine degli ingegneri di Catania 5943 sez. A
Geometra Andrea Giuffrida
Collegio Geometri della Provincia di Catania n. 3337
Dott. ssa Biol. Cardaci Agnese Elena Maria
Albo nazionale dei Biologi - Sezione A AA_081058
Dott.sa Chiara Amato-Collab. Blackbee S.r.l.
Ordine Regionale dei Geologi di Sicilia 3516 sez. A
Dott. Gaetano Gianino-Professionista incaricato-Ordine dei
Dottori Agronomi e dei Dottori Forestali della Provincia di Siracusa 425

PROGETTISTI:




Via Caduti di Nassirya 55
70124 Bari (BA)
e-mail: atechsr@libero.it
pec: atechsr@legalmail.it

DIRETTORE TECNICO
Dott. Ing. Orazio TRICARICO
Ordine ingegneri di Bari n. 4985


Dott. Ing. Alessandro ANTEZZA
Ordine ingegneri di Bari n. 10743

0	DICEMBRE 2022	G.T.	A.A.	O.T.	Progetto definitivo
EM./REV.	DATA	REDATTO	VERIFICATO	APPROVATO	DESCRIZIONE

Sezione 02-WTG01 - S19

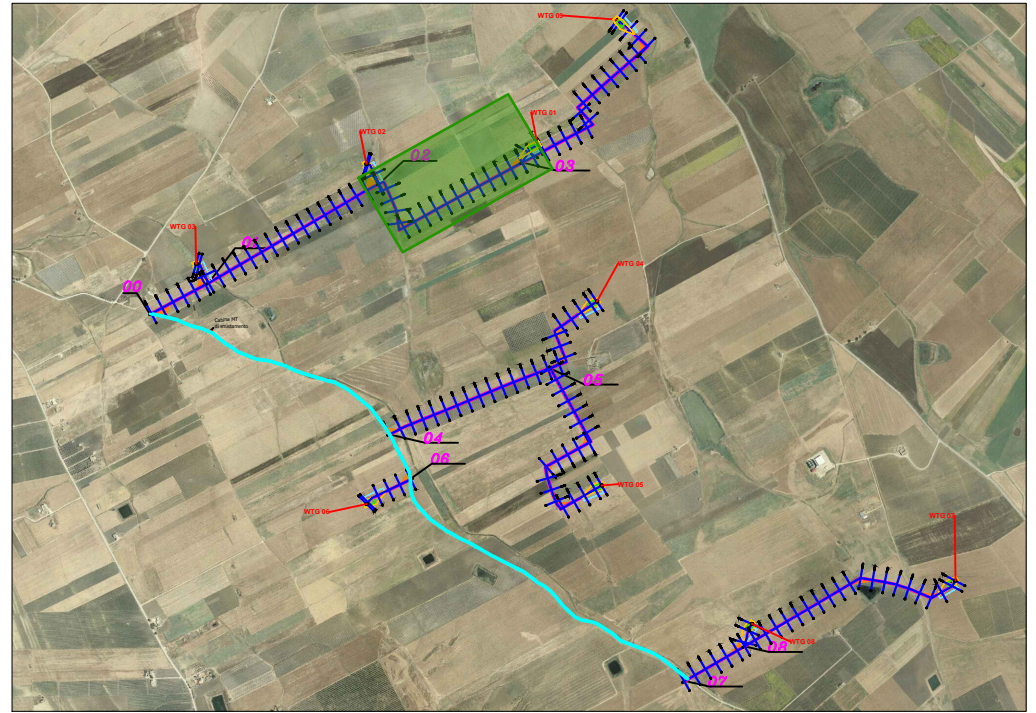

SCALA LUNGHEZZE 1 : 100
SCALA ALTEZZE 1 : 100

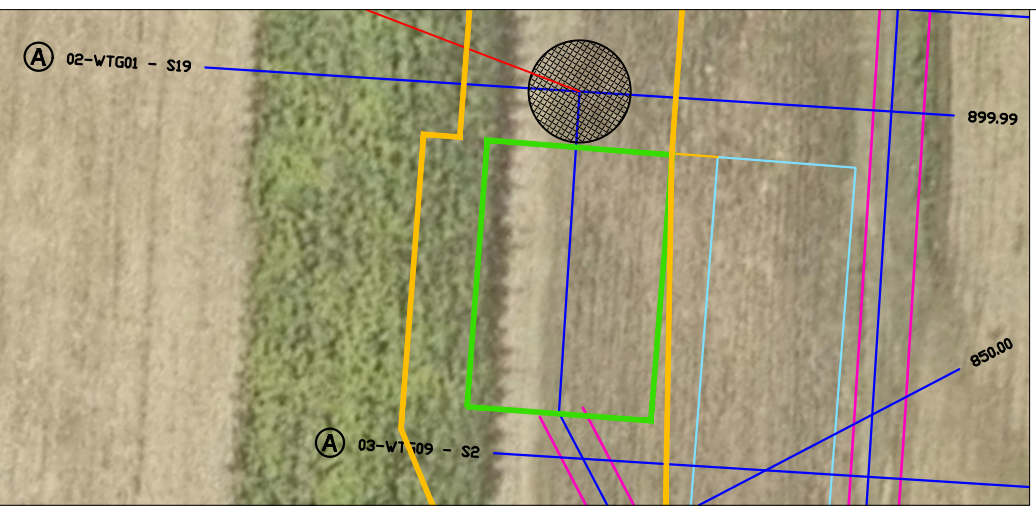

81.000

Punti dettaglio Terreno	1	2	3	4	5	6	7	8	9	10	11	12	13	14	15	16	17	18	19	20	21	22	23	24	25	26	27
Quote Terreno	83.55	83.53	83.52	83.55	83.57	83.59	83.60	83.61	83.49	83.40	83.49	83.78	83.80	83.82	83.98	84.03	84.05	84.05	84.04	84.06	84.09	83.96	84.15	84.21	84.69	84.74	
Distanze parziali Terreno		4.26	3.53	4.29	2.98	9.46	3.20	1.20	4.50	2.44	5.00	0.92	1.00	6.75	2.22	1.28	3.05	1.59	6.92	1.58	3.53	1.60	1.11	0.70	1.85	0.30	
Progressive Terreno	-40.00	-35.74	-32.21	-27.92	-24.94	-15.48	-12.28	-11.08	-6.58	-1.84	0.60	5.60	6.52	7.52	14.27	16.49	17.77	20.82	22.41	29.33	30.91	34.44	36.04	37.15	37.85	39.70	40.00

REGIONE SICILIA



Provincia di TRAPANI



PROGETTO DEFINITIVO PER LA REALIZZAZIONE DI UN IMPIANTO EOLICO DENOMINATO "CE FULGATORE" COSTITUITO DA 9 AEROGENERATORI CON POTENZA COMPLESSIVA DI 54 MW E RELATIVE OPERE DI CONNESSIONE ALLA R.T.N.

SEZIONI TRASVERSALI - STATO DI FATTO - 02 - WTG 01

S19 - Tav. 19/19

Scala 1:1.000

ELABORATO

PD18

PROPONENTE:



AEI WIND PROJECT II S.R.L.
Via Vincenzo Bellini, 22
00198 Roma (RM)
pec: aeiwind-seconda@legalmail.it

CONSULENZA:

Dott. Archeologo Alberto D'Agata
Archeologo di I fascia -Elenco nazionale
Ing. Daniele Cianciolo
Ordine degli ingegneri di Catania 5943 sez. A
Geometra Andrea Giuffrida
Collegio Geometri della Provincia di Catania n. 3337
Dott. ssa Biol. Cardaci Agnese Elena Maria
Albo nazionale dei Biologi - Sezione A AA_081058
Dott.sa Chiara Amato-Collab. Blackbee S.r.l.
Ordine Regionale dei Geologi di Sicilia 3516 sez. A
Dott. Gaetano Gianino-Professionista incaricato-Ordine dei Dottori Agronomi e dei Dottori Forestali della Provincia di Siracusa 425

PROGETTISTI:



Via Caduti di Nassirya 55
70124 Bari (BA)
e-mail: atechsr@libero.it
pec: atechsr@legalmail.it

DIRETTORE TECNICO
Dott. Ing. Orazio TRICARICO
Ordine ingegneri di Bari n. 4985

Dott. Ing. Alessandro ANTEZZA
Ordine ingegneri di Bari n. 10743

0	DICEMBRE 2022	G.T.	A.A.	O.T.	Progetto definitivo
EM./REV.	DATA	REDATTO	VERIFICATO	APPROVATO	DESCRIZIONE