

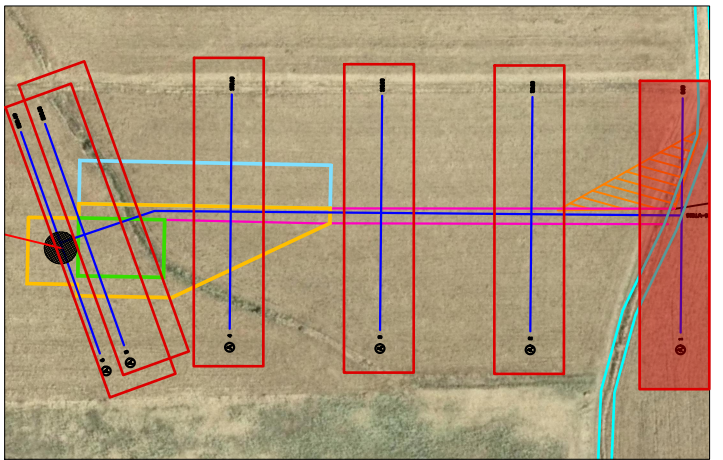


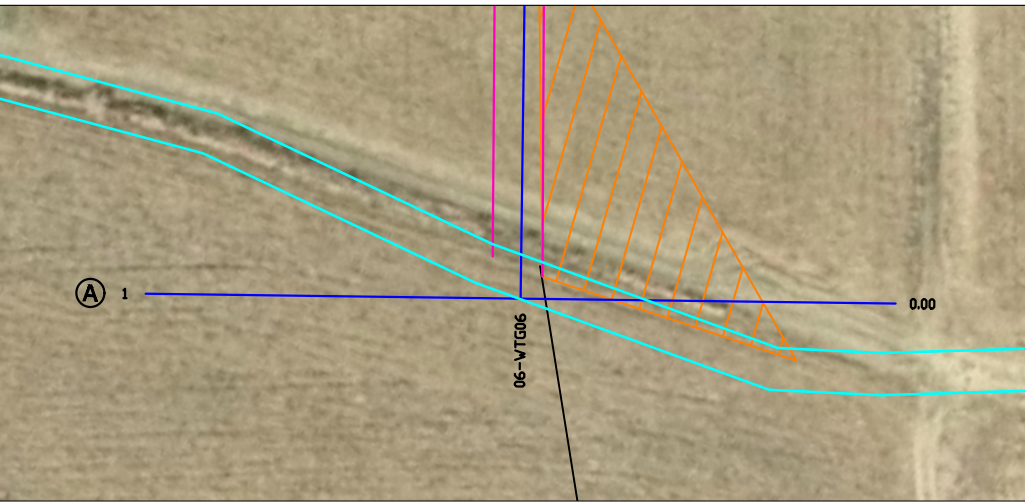

SCALA LUNGHEZZE 1 : 100
SCALA ALTEZZE 1 : 100

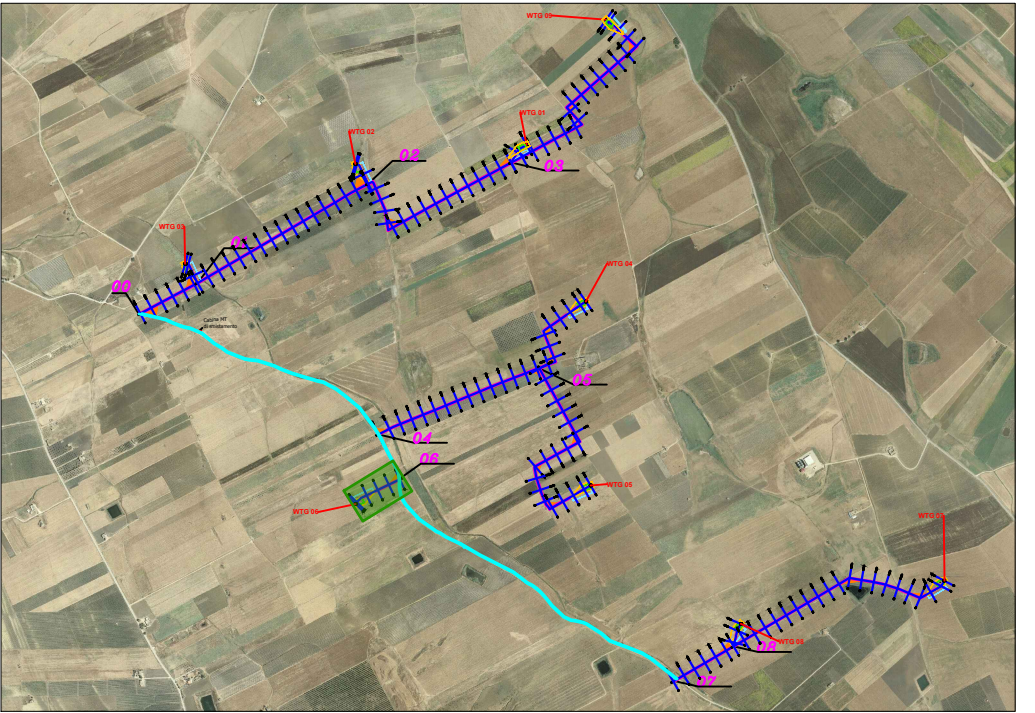

Punti dettaglio Terreno	1	2	3	4	5	6	7	8	9	10	11	12	13	14	15	16	17	18	19	20	21	22	23	24	25	26
Quote Terreno	71.03	70.95	70.68	70.56	70.62	70.62	70.62	70.62	70.62	70.62	70.48	70.30	70.29	70.29	70.26	69.96	69.78	69.69	69.63	69.43	69.30	69.30	69.03	68.70	68.73	68.74
Distanze parziali Terreno		3.10			1.76	1.49	0.30	1.51	2.86	2.30	2.47	0.26	0.76	8.14	2.36	2.36	1.90	1.30	4.12	2.01	1.34	5.18	3.20	1.61	0.38	
Progressive Terreno	-40.00	-36.90	-22.75	-13.49	-11.73	-10.24	-9.94	-8.43	-5.57	-3.27	-0.80	7.26	7.90	8.16	8.46	16.60	18.96	20.86	22.16	26.28	28.29	29.63	34.81	38.01	39.62	40.00

REGIONE SICILIA



REGIONE SICILIA

Comune di
PACECO



Comune di
TRAPANI



Comune di
MARSALA



Provincia di TRAPANI



**PROGETTO DEFINITIVO PER LA REALIZZAZIONE DI UN IMPIANTO
EOLICO DENOMINATO "CE FULGATORE" COSTITUITO DA
9 AEROGENERATORI CON POTENZA COMPLESSIVA DI 54 MW
E RELATIVE OPERE DI CONNESSIONE ALLA R.T.N.**

SEZIONI TRASVERSALI - STATO DI FATTO - 06 - WTG 06

S1 - Tav. 1/6

Scala 1:1.000

ELABORATO

PD22

PROPONENTE:



AEI WIND PROJECT II S.R.L.
Via Vincenzo Bellini, 22
00198 Roma (RM)
pec: aeiwind-seconda@legalmail.it

CONSULENZA:

Dott. Archeologo Alberto D'Agata
Archeologo di I fascia -Elenco nazionale
Ing. Daniele Cianciolo
Ordine degli ingegneri di Catania 5943 sez. A
Geometra Andrea Giuffrida
Collegio Geometri della Provincia di Catania n. 3337
Dott. ssa Biol. Cardaci Agnese Elena Maria
Albo nazionale dei Biologi - Sezione A AA_081058
Dott.sa Chiara Amato-Collab. Blackbee S.r.l.
Ordine Regionale dei Geologi di Sicilia 3516 sez. A
Dott. Gaetano Gianino-Professionista incaricato-Ordine dei
Dottori Agronomi e dei Dottori Forestali della Provincia di Siracusa 425

PROGETTISTI:






Via Caduti di Nassirya 55
70124 Bari (BA)
e-mail: atechsr@libero.it
pec: atechsr@legalmail.it

DIRETTORE TECNICO
Dott. Ing. Orazio TRICARICO
Ordine ingegneri di Bari n. 4985

Dott. Ing. Alessandro ANTEZZA
Ordine ingegneri di Bari n. 10743

0	DICEMBRE 2022	G.T.	A.A.	O.T.	Progetto definitivo
EM./REV.	DATA	REDATTO	VERIFICATO	APPROVATO	DESCRIZIONE

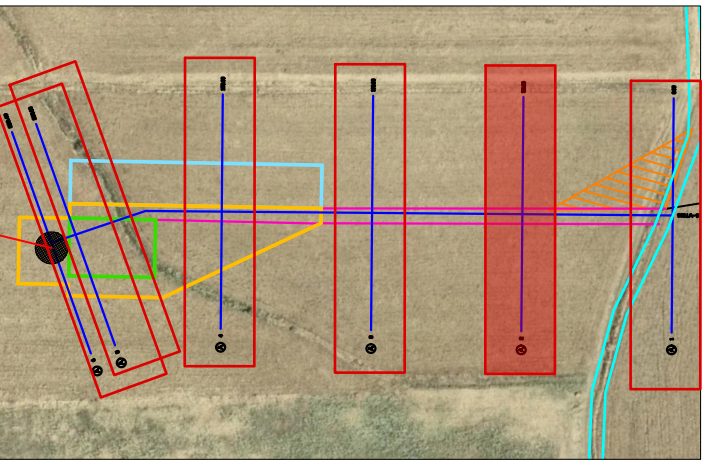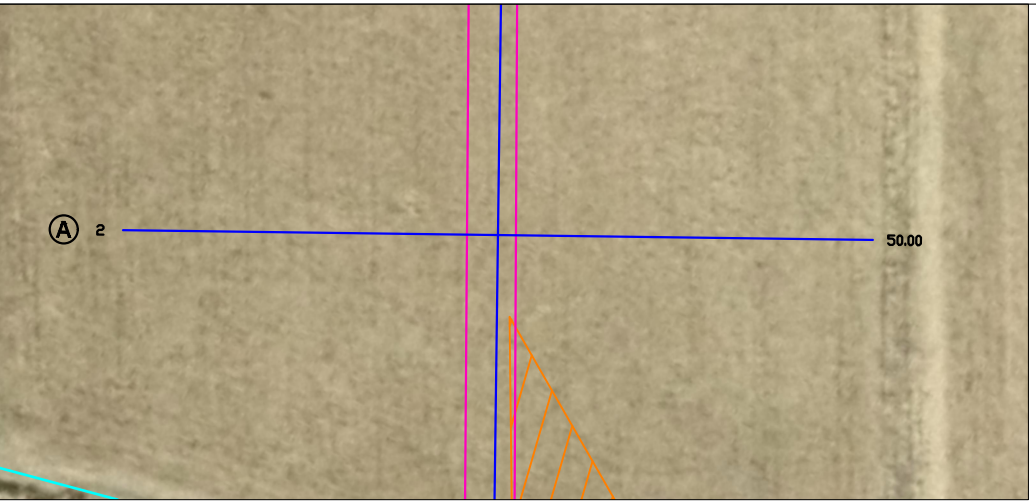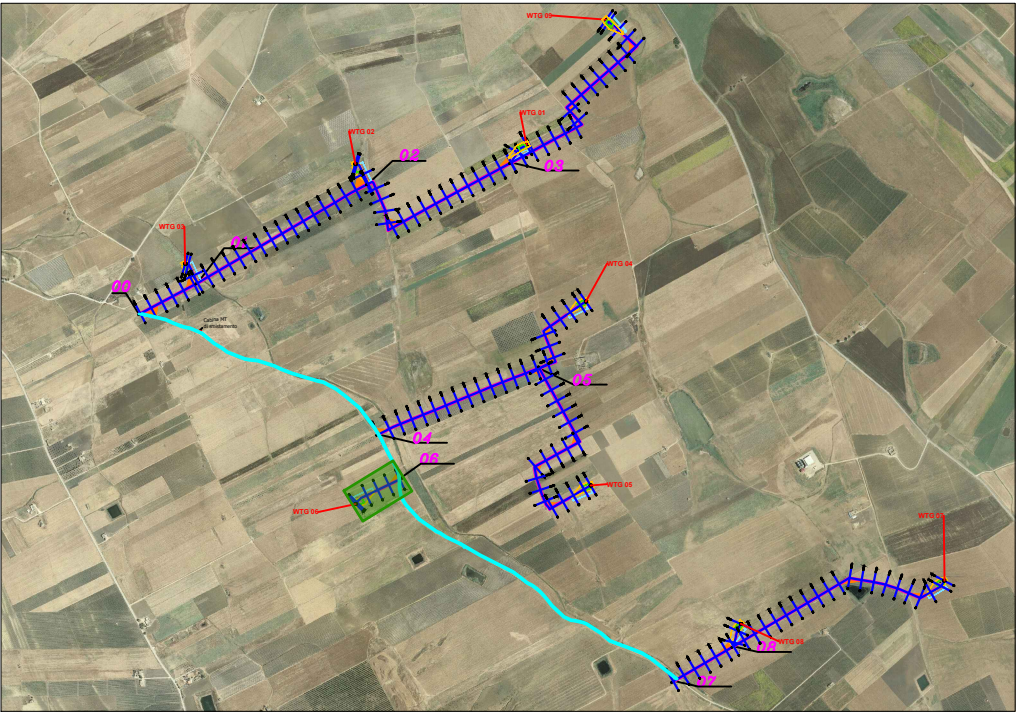

SCALA LUNGHEZZE 1 : 100
SCALA ALTEZZE 1 : 100

68.000

Punti dettaglio Terreno	1	2	3	4	5	6	7	8	9	10	11	12	13	14	15
Quote Terreno	70.55	70.55	70.56	70.51	70.50	70.50	70.48	70.43	70.37	70.54	70.59	70.59	70.58	70.58	70.59
Distanze parziali Terreno	0.57	2.55		7.79	3.21	5.78		6.93		21.92	6.11	0.64	0.81	2.60	2.40
Progressive Terreno	-40.00	-39.43	-36.88	-29.09	-25.88	-20.10	-13.17	-0.78	5.52	27.44	33.55	34.19	35.00	37.60	40.00

REGIONE SICILIA



REGIONE SICILIA

Comune di
PACECO



Comune di
TRAPANI



Comune di
MARSALA



Provincia di TRAPANI



PROVINCIA DI TRAPANI

**PROGETTO DEFINITIVO PER LA REALIZZAZIONE DI UN IMPIANTO
EOLICO DENOMINATO "CE FULGATORE" COSTITUITO DA
9 AEROGENERATORI CON POTENZA COMPLESSIVA DI 54 MW
E RELATIVE OPERE DI CONNESSIONE ALLA R.T.N.**

SEZIONI TRASVERSALI - STATO DI FATTO - 06 - WTG 06
S2 - Tav. 2/6

ELABORATO

PD22

Scala 1:1.000

PROPONENTE:



AEI WIND PROJECT II S.R.L.
Via Vincenzo Bellini, 22
00198 Roma (RM)
pec: aeiwind-seconda@legalmail.it

CONSULENZA:

Dott. Archeologo Alberto D'Agata
Archeologo di I fascia -Elenco nazionale
Ing. Daniele Cianciolo
Ordine degli ingegneri di Catania 5943 sez. A
Geometra Andrea Giuffrida
Collegio Geometri della Provincia di Catania n. 3337
Dott. ssa Biol. Cardaci Agnese Elena Maria
Albo nazionale dei Biologi - Sezione A AA_081058
Dott.sa Chiara Amato-Collab. Blackbee S.r.l.
Ordine Regionale dei Geologi di Sicilia 3516 sez. A
Dott. Gaetano Gianino-Professionista incaricato-Ordine dei
Dottori Agronomi e dei Dottori Forestali della Provincia di Siracusa 425

PROGETTISTI:






Via Caduti di Nassirya 55
70124 Bari (BA)
e-mail: atechsr@libero.it
pec: atechsr@legalmail.it

DIRETTORE TECNICO
Dott. Ing. Orazio TRICARICO
Ordine ingegneri di Bari n. 4985

Dott. Ing. Alessandro ANTEZZA
Ordine ingegneri di Bari n. 10743

0	DICEMBRE 2022	G.T.	A.A.	O.T.	Progetto definitivo
EM./REV.	DATA	REDATTO	VERIFICATO	APPROVATO	DESCRIZIONE

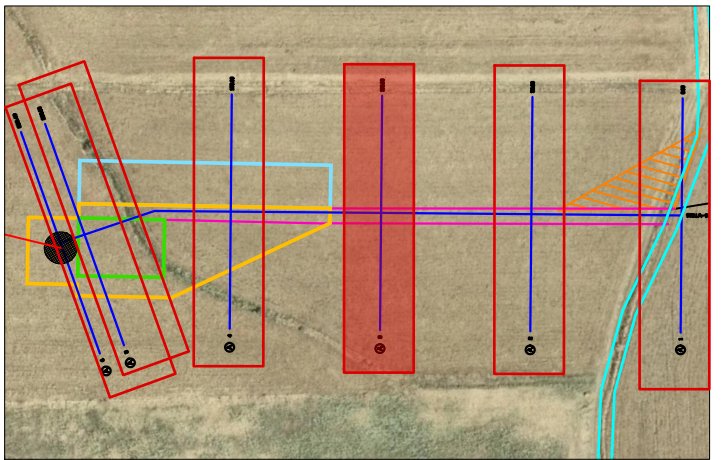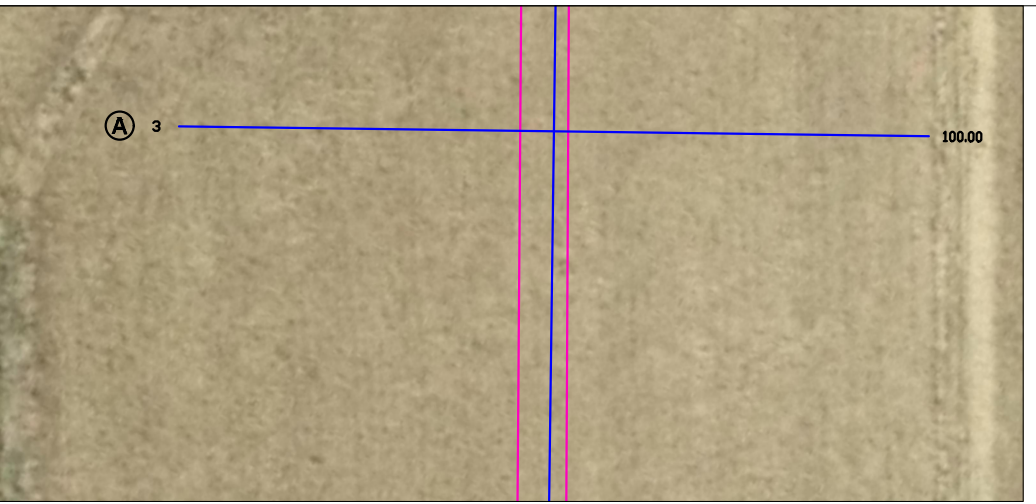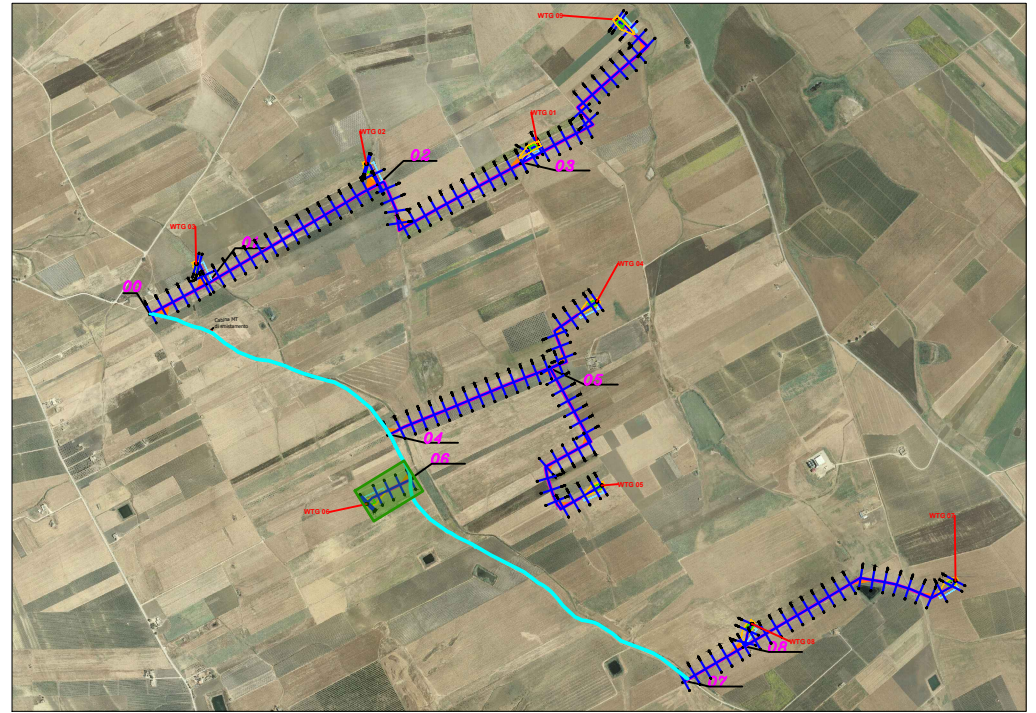

SCALA LUNGHEZZE 1 : 100
SCALA ALTEZZE 1 : 100



Punti dettaglio Terreno	1	2	3	4	5	6	7	8	9	10	11	12	13	14	15	16	17	18	19
Quote Terreno	71.90	71.90	71.90	71.88	71.80	71.69	71.69	71.70	71.72	71.94	72.09	72.43	72.55	72.76	72.81	72.93	73.01	73.07	73.07
Distanze parziali Terreno	0.00	0.05	5.98	32.90	27.61	6.00	1.11	4.83	1.60	9.06	5.15	11.87	5.02	6.27	2.73	5.12	3.18	4.00	1.67
Progressive Terreno	-49.99	-38.88	-32.90	-27.61	-21.61	-20.50	-15.67	-14.07	-5.01	0.14	12.01	17.03	23.30	26.03	31.15	34.33	38.33	40.00	

REGIONE SICILIA



Comune di
PACECO



Comune di
TRAPANI



Comune di
MARSALA



Provincia di TRAPANI



**PROGETTO DEFINITIVO PER LA REALIZZAZIONE DI UN IMPIANTO
EOLICO DENOMINATO "CE FULGATORE" COSTITUITO DA
9 AEROGENERATORI CON POTENZA COMPLESSIVA DI 54 MW
E RELATIVE OPERE DI CONNESSIONE ALLA R.T.N.**

SEZIONI TRASVERSALI - STATO DI FATTO - 06 - WTG 06
S3 - Tav. 3/6

ELABORATO
PD22

Scala 1:1.000

PROPONENTE:



AEI WIND PROJECT II S.R.L.
Via Vincenzo Bellini, 22
00198 Roma (RM)
pec: aeiwind-seconda@legalmail.it

CONSULENZA:

Dott. Archeologo Alberto D'Agata
Archeologo di I fascia -Elenco nazionale
Ing. Daniele Cianciolo
Ordine degli ingegneri di Catania 5943 sez. A
Geometra Andrea Giuffrida
Collegio Geometri della Provincia di Catania n. 3337
Dott. ssa Biol. Cardaci Agnese Elena Maria
Albo nazionale dei Biologi - Sezione A AA_081058
Dott.sa Chiara Amato-Collab. Blackbee S.r.l.
Ordine Regionale dei Geologi di Sicilia 3516 sez. A
Dott. Gaetano Gianino-Professionista incaricato-Ordine dei
Dottori Agronomi e dei Dottori Forestali della Provincia di Siracusa 425

PROGETTISTI:





Via Caduti di Nassirya 55
70124 Bari (BA)
e-mail: atechsr@libero.it
pec: atechsr@legalmail.it

DIRETTORE TECNICO
Dott. Ing. Orazio TRICARICO
Ordine ingegneri di Bari n. 4985

Dott. Ing. Alessandro ANTEZZA
Ordine ingegneri di Bari n. 10743

EM./REV.	DATA	REDATTO	VERIFICATO	APPROVATO	DESCRIZIONE
0	DICEMBRE 2022	G.T.	A.A.	O.T.	Progetto definitivo

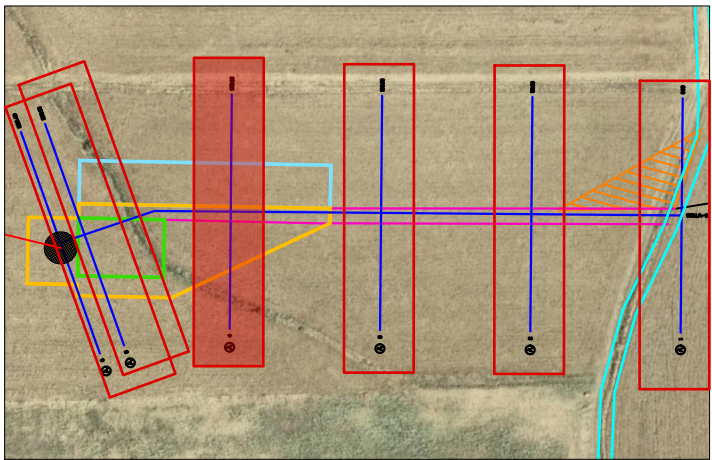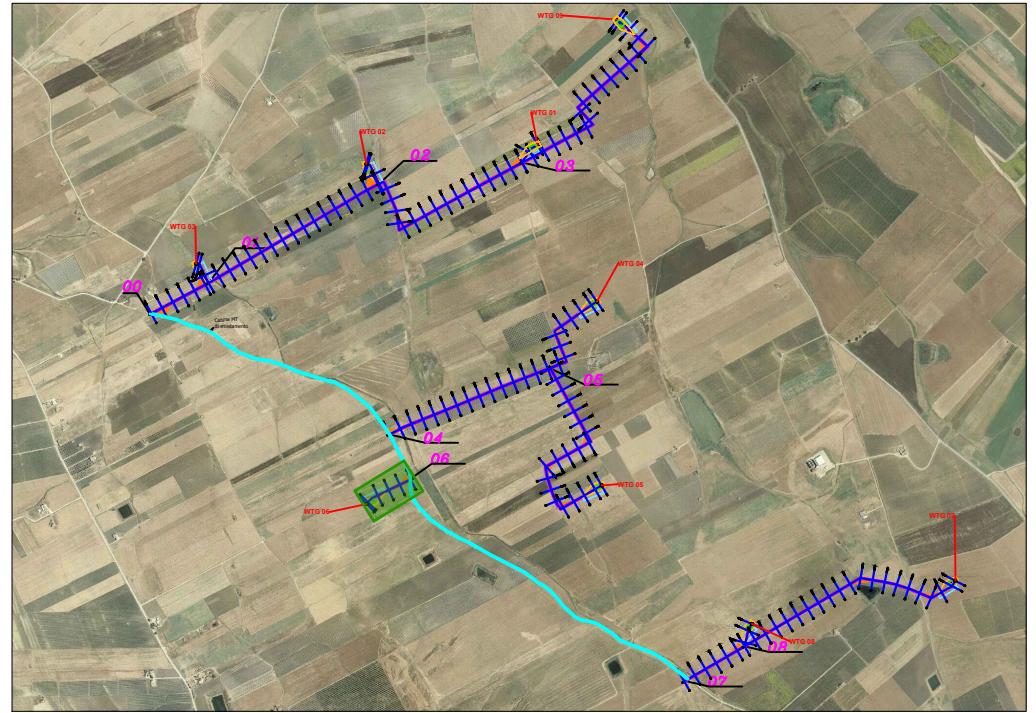

SCALA LUNGHEZZE 1 : 100
SCALA ALTEZZE 1 : 100

70.000

Punti dettaglio Terreno	1	2	3	4	5	6	7	8	9	10	11	12	13	14	15	16	17	18	19	20	21	22	23	24	25	26
Quote Terreno	72.66	72.65	72.66	72.44	72.39	72.27	72.52	72.52	72.52	72.52	72.52	72.63	73.15	73.17	73.26	73.29	73.34	73.97	74.09	74.34	74.53	74.70	74.83	75.24	75.40	75.52
Distanze parziali Terreno	0.72	1.78	1.73	0.69	1.29	2.52	0.00	0.00	0.00	0.00	0.00	0.00	9.31	2.50	5.25	2.47	1.41	6.45	2.34	5.31	3.20	3.55	2.82	9.48	4.45	2.40
Progressive Terreno	-40.00	-39.28	-37.50	-35.77	-35.08	-33.79	-31.27	-30.83	-30.83	-30.83	-30.83	-29.98	-20.67	-18.17	-12.92	-10.45	-9.04	6.45	8.79	14.10	17.30	20.85	23.67	33.15	37.60	40.00

REGIONE SICILIA



REGIONE SICILIA

Comune di
PACECO



Comune di
TRAPANI



Comune di
MARSALA



Provincia di TRAPANI



PROVINCIA DI TRAPANI

**PROGETTO DEFINITIVO PER LA REALIZZAZIONE DI UN IMPIANTO
EOLICO DENOMINATO "CE FULGATORE" COSTITUITO DA
9 AEROGENERATORI CON POTENZA COMPLESSIVA DI 54 MW
E RELATIVE OPERE DI CONNESSIONE ALLA R.T.N.**

SEZIONI TRASVERSALI - STATO DI FATTO - 06 - WTG 06

S4 - Tav. 4/6

ELABORATO

PD22

Scala 1:1.000

PROPONENTE:



AEI WIND PROJECT II S.R.L.
Via Vincenzo Bellini, 22
00198 Roma (RM)
pec: aeiwind-seconda@legalmail.it

CONSULENZA:

Dott. Archeologo Alberto D'Agata
Archeologo di I fascia - Elenco nazionale
Ing. Daniele Cianciolo
Ordine degli ingegneri di Catania 5943 sez. A
Geometra Andrea Giuffrida
Collegio Geometri della Provincia di Catania n. 3337
Dott. ssa Biol. Cardaci Agnese Elena Maria
Albo nazionale dei Biologi - Sezione A AA_081058
Dott.ssa Chiara Amato-Collab. Blackbee S.r.l.
Ordine Regionale dei Geologi di Sicilia 3516 sez. A
Dott. Gaetano Gianino-Professionista incaricato-Ordine dei
Dottori Agronomi e dei Dottori Forestali della Provincia di Siracusa 425

PROGETTISTI:





Via Caduti di Nassirya 55
70124 Bari (BA)
e-mail: atechsr@libero.it
pec: atechsr@legalmail.it

DIRETTORE TECNICO
Dott. Ing. Orazio TRICARICO
Ordine ingegneri di Bari n. 4985

Dott. Ing. Alessandro ANTEZZA
Ordine ingegneri di Bari n. 10743

0	DICEMBRE 2022	G.T.	A.A.	O.T.	Progetto definitivo
EM./REV.	DATA	REDATTO	VERIFICATO	APPROVATO	DESCRIZIONE

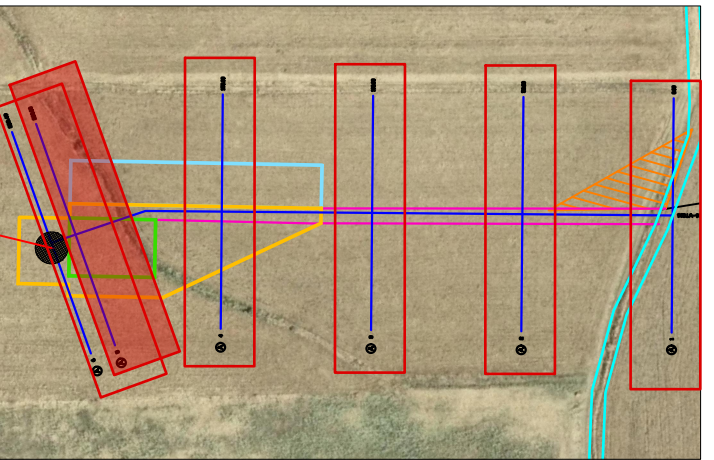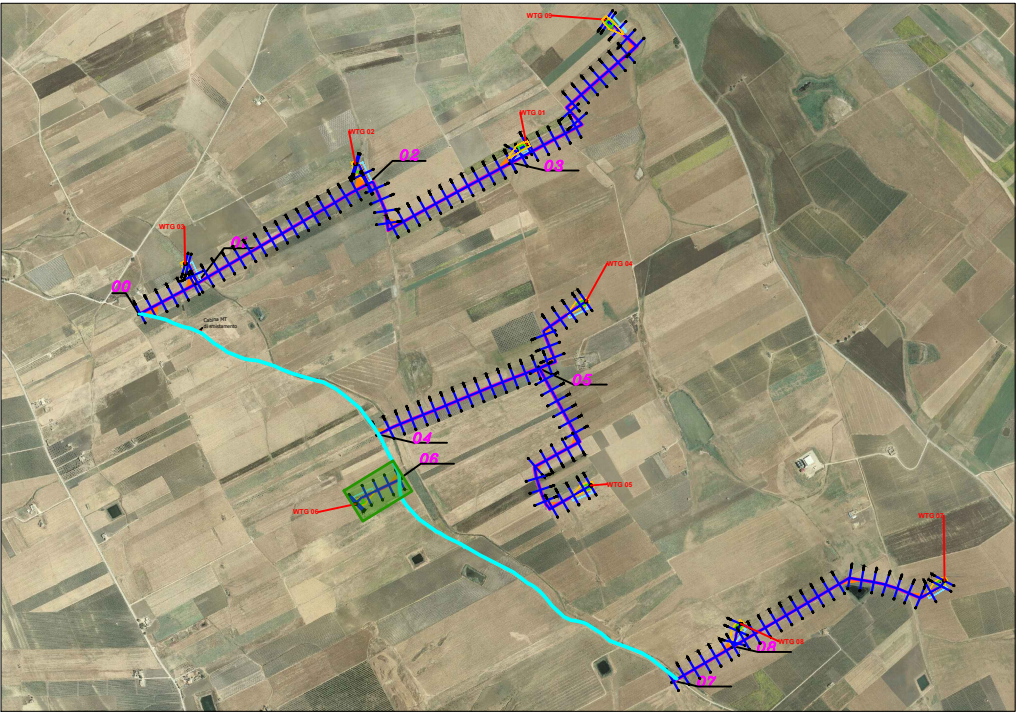

SCALA LUNGHEZZE 1 : 100
SCALA ALTEZZE 1 : 100

71.000

Punti dettaglio Terreno	1	2	3	4	5	6	7	8	9	10	11	12	13	14	15	16	17	18	19	20	21	22	23	24	25
Quote Terreno	73.84	73.85	73.85	73.92	74.15	74.17	74.25	74.26	74.30	74.31	74.32	74.41	74.50	74.46	74.48	74.42	74.42	74.58	74.73	74.68	74.58	74.49	74.53	74.48	
Distanze parziali Terreno	1.38	0.52	3.16	9.28	1.97	7.76	15.28	2.20	2.47	7.74	6.54	1.52	4.14	0.77	1.37	1.28	1.25	1.25	2.81	0.15	3.09	1.72	1.12		
Progressive Terreno	-40.00	-38.62	-38.10	-34.94	-25.66	-23.69	-15.93	-14.70	0.58	2.78	5.25	12.99	19.53	21.05	25.19	25.96	27.33	28.61	29.86	31.11	33.82	37.16	38.88	40.00	

REGIONE SICILIA



REGIONE SICILIA

Comune di
PACECO



Comune di
TRAPANI



Comune di
MARSALA



Provincia di TRAPANI



**PROGETTO DEFINITIVO PER LA REALIZZAZIONE DI UN IMPIANTO
EOLICO DENOMINATO "CE FULGATORE" COSTITUITO DA
9 AEROGENERATORI CON POTENZA COMPLESSIVA DI 54 MW
E RELATIVE OPERE DI CONNESSIONE ALLA R.T.N.**

SEZIONI TRASVERSALI - STATO DI FATTO - 06 - WTG 06
S5 - Tav. 5/6

ELABORATO

PD22

Scala 1:1.000

PROPONENTE:



AEI WIND PROJECT II S.R.L.
Via Vincenzo Bellini, 22
00198 Roma (RM)
pec: aeiwind-seconda@legalmail.it

CONSULENZA:

Dott. Archeologo Alberto D'Agata
Archeologo di I fascia -Elenco nazionale
Ing. Daniele Cianciolo
Ordine degli ingegneri di Catania 5943 sez. A
Geometra Andrea Giuffrida
Collegio Geometri della Provincia di Catania n. 3337
Dott. ssa Biol. Cardaci Agnese Elena Maria
Albo nazionale dei Biologi - Sezione A AA_081058
Dott.sa Chiara Amato-Collab. Blackbee S.r.l.
Ordine Regionale dei Geologi di Sicilia 3516 sez. A
Dott. Gaetano Gianino-Professionista incaricato-Ordine dei
Dottori Agronomi e dei Dottori Forestali della Provincia di Siracusa 425

PROGETTISTI:





Via Caduti di Nassirya 55
70124 Bari (BA)
e-mail: atechsr@libero.it
pec: atechsr@legalmail.it


DIRETTORE TECNICO
Dott. Ing. Orazio TRICARICO
Ordine ingegneri di Bari n. 4985

Dott. Ing. Alessandro ANTEZZA
Ordine ingegneri di Bari n. 10743

0	DICEMBRE 2022	G.T.	A.A.	O.T.	Progetto definitivo
EM./REV.	DATA	REDATTO	VERIFICATO	APPROVATO	DESCRIZIONE

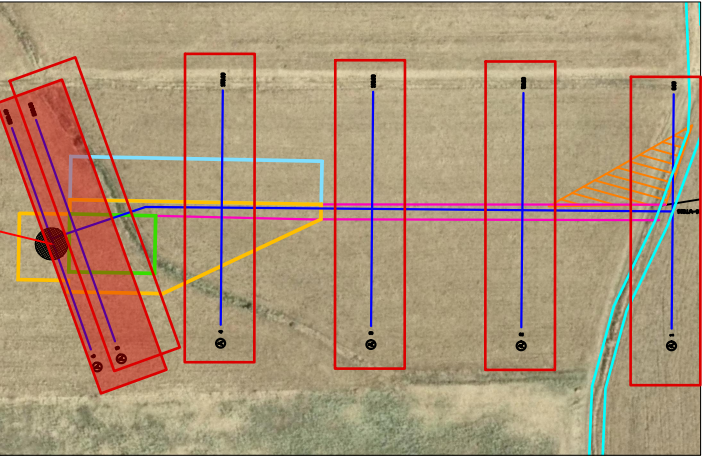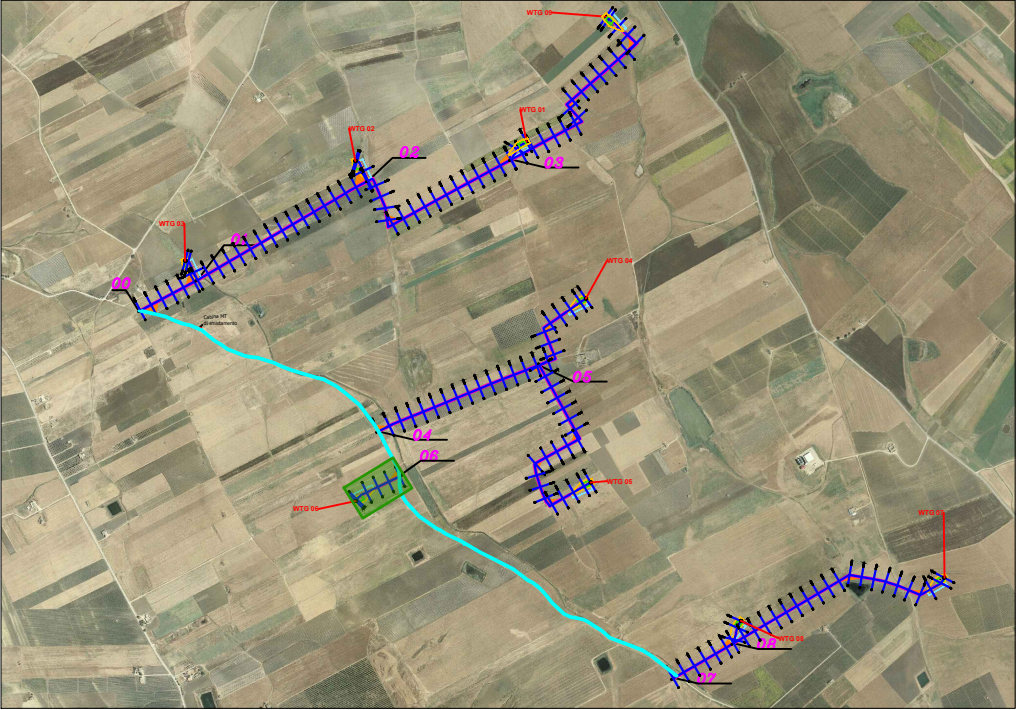

SCALA LUNGHEZZE 1 : 100
SCALA ALTEZZE 1 : 100

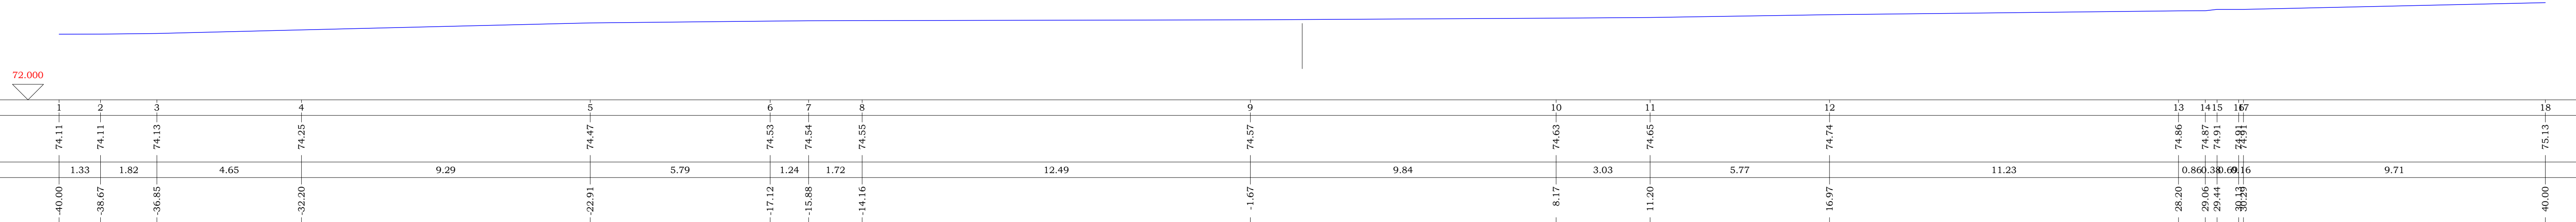

Punti dettaglio Terreno	1	2	3	4	5	6	7	8	9	10	11	12	13	14	15	16	17	18
Quote Terreno	74.11	74.11	74.13	74.25	74.47	74.53	74.54	74.55	74.57	74.63	74.65	74.74	74.86	74.87	74.91	74.91	75.13	
Distanze parziali Terreno	1.33	1.82	4.65	9.29	5.79	1.24	1.72	12.49	9.84	3.03	5.77	11.23	0.86	0.36	0.09	1.16	9.71	
Progressive Terreno	-40.00	-38.67	-36.85	-32.20	-22.91	-17.12	-15.88	-14.16	-1.67	8.17	11.20	16.97	28.20	29.06	29.44	30.23	40.00	

REGIONE SICILIA

Comune di PACECO

Comune di TRAPANI

Comune di MARSALA

Provincia di TRAPANI

PROGETTO DEFINITIVO PER LA REALIZZAZIONE DI UN IMPIANTO EOLICO DENOMINATO "CE FULGATORE" COSTITUITO DA 9 AEROGENERATORI CON POTENZA COMPLESSIVA DI 54 MW E RELATIVE OPERE DI CONNESSIONE ALLA R.T.N.

SEZIONI TRASVERSALI - STATO DI FATTO - 06 - WTG 06
S6 - Tav. 6/6

ELABORATO
PD22

Scala 1:1.000

PROPONENTE:

AEI WIND
PROJECT II S.R.L.
P.I. 16809261007
Via Vincenzo Bellini,
22 00198 Roma

AEI WIND PROJECT II S.R.L.

Via Vincenzo Bellini, 22
00198 Roma (RM)

pec: aeiwind-seconda@legalmail.it

CONSULENZA:

Dott. Archeologo Alberto D'Agata
Archeologo di I fascia –Elenco nazionale

Ing. Daniele Cianciolo
Ordine degli ingegneri di Catania 5943 sez. A

Geometra Andrea Giuffrida
Collegio Geometri della Provincia di Catania n. 3337

Dott. ssa Biol. Cardaci Agnese Elena Maria
Albo nazionale dei Biologi – Sezione A AA_081058

Dott.sa Chiara Amato-Collab. Blackbee S.r.l.
Ordine Regionale dei Geologi di Sicilia 3516 sez. A

Dott. Gaetano Gianino-Professionista incaricato-Ordine dei Dottori Agronomi e dei Dottori Forestali della Provincia di Siracusa 425

PROGETTISTI:

Via Caduti di Nassirya 55
70124 Bari (BA)
e-mail: atechsr@libero.it
pec: atechsr@legalmail.it

DIRETTORE TECNICO

Dott. Ing. Orazio TRICARICO
Ordine ingegneri di Bari n. 4985

Dott. Ing. Alessandro ANTEZZA

Ordine ingegneri di Bari n. 10743

0	DICEMBRE 2022	G.T.	A.A.	O.T.	Progetto definitivo
EM./REV.	DATA	REDATTO	VERIFICATO	APPROVATO	DESCRIZIONE