


# LEGENDA

- WTG
- Viabilità di nuova realizzazione
- Viabilità da ammodernare
- Piazzole di cantiere
- Piazzole definitive
- Stoccaggio pale
- Allargamenti temporanei
- Linea 1
- Linea 2
- Linea 3
- Cavidotto
- Cabina di smistamento

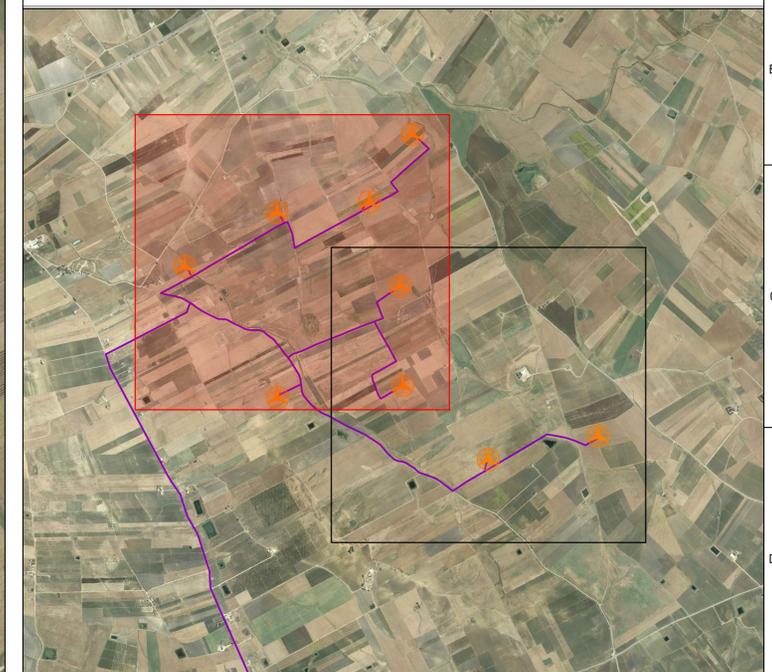

**REGIONE SICILIA**

**Comune di PACECO**

**Comune di TRAPANI**

**Comune di MARSALA**

**Provincia di TRAPANI**

**PROGETTO DEFINITIVO PER LA REALIZZAZIONE DI UN IMPIANTO EOLICO DENOMINATO "CE FULGATORE" COSTITUITO DA 9 AEROGENERATORI CON POTENZA COMPLESSIVA DI 54 MW E RELATIVE OPERE DI CONNESSIONE ALLA R.T.N.**

<b>LAYOUT DI IMPIANTO</b> TAV.1/2 Scala 1:4.000	ELABORATO <b>PD 30</b>
---	---------------------------

**PROPONENTE:**  
  
**AEI WIND PROJECT II S.R.L.**  
 Via Vincenzo Bellini, 22  
 00198 Roma (RM)  
 pec: aeiwind-seconda@legalmail.it

**PROGETTISTI:**  
  
 Via Caduti di Nasariva 55  
 70124 Bari (BA)  
 e-mail: atechsr@libero.it  
 pec: atechsr@legalmail.it

**CONSULENZA:**  
 Dott. Archeologo Alberto D'Agata  
 Archeologo di I fascia - Elenco nazionale  
 Ing. Daniele Cianciolo  
 Ordine degli ingegneri di Catania 5943 sez. A  
 Geometra Andrea Giuffrida  
 Collegio Geometri della Provincia di Catania n. 3337  
 Dott. ssa Biol. Cardaci Agnese Elena Maria  
 Albo nazionale dei Biologi - Sezione A AA\_081058  
 Dott.ssa Chiara Amato-Collab. Blackbee S.r.l.  
 Ordine Regionale dei Geologi di Sicilia 3516 sez. A  
 Dott. Gaetano Gianino-Professionista incaricato-Ordine dei Dottori Agronomi e dei Dottori Forestali della Provincia di Siracusa 425


**DIRETTORE TECNICO**  
 Dott. Ing. Orazio TRICARICO  
 Ordine ingegneri di Bari n. 4985  
  
 Dott. Ing. Alessandro ANTEZZA  
 Ordine ingegneri di Bari n. 10743 A - 10743

	0	DICEMBRE 2022	G.T.	A.A.	O.T.	Progetto definitivo
EM./REV.	DATA	REDATTO	VERIFICATO	APPROVATO	DESCRIZIONE	



# LEGENDA

- WTG
- Viabilità di nuova realizzazione
- Viabilità da ammodernare
- Piazzole di cantiere
- Piazzole definitive
- Stoccaggio pale
- Allargamenti temporanei
- Linea 1
- Linea 2
- Linea 3
- Cavidotto
- Cabina di smistamento

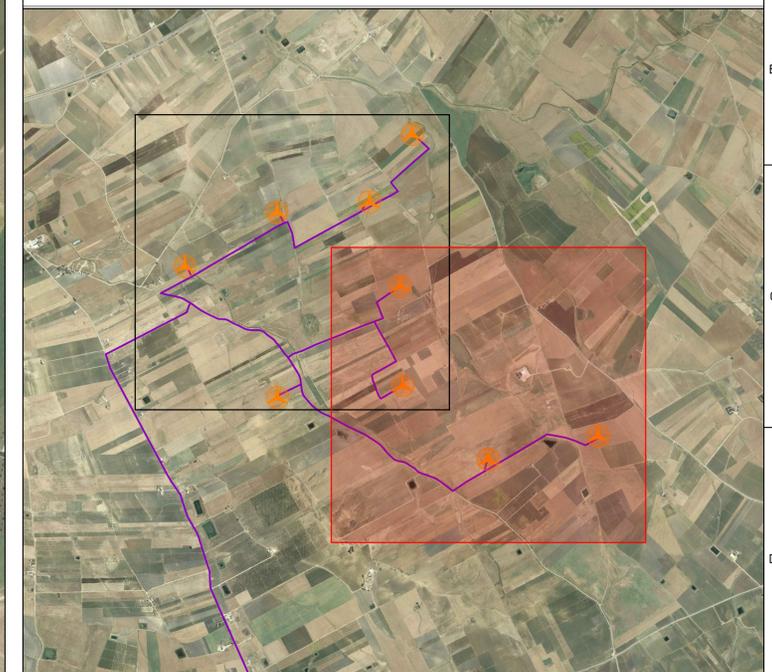

**REGIONE SICILIA**

**Comune di PACECO**

**Comune di TRAPANI**

**Comune di MARSALA**

**Provincia di TRAPANI**

**PROGETTO DEFINITIVO PER LA REALIZZAZIONE DI UN IMPIANTO EOLICO DENOMINATO "CE FULGATORE" COSTITUITO DA 9 AEROGENERATORI CON POTENZA COMPLESSIVA DI 54 MW E RELATIVE OPERE DI CONNESSIONE ALLA R.T.N.**

<b>LAYOUT DI IMPIANTO</b>	<b>ELABORATO</b>
TAV.2/2	<b>PD 30</b>
Scala 1:4.000	

**PROPONENTE:**

**AEI WIND PROJECT II S.R.L.**  
 Via Vincenzo Bellini, 22  
 00198 Roma (RM)  
 pec: aeiwind-seconda@legalmail.it

**PROGETTISTI:**

**ATECH**  
 SOCIETÀ DI INGEGNERIA  
 Via Caduti di Nasarinya 55  
 70124 Bari (BA)  
 e-mail: atechsr@libero.it  
 pec: atechsr@legalmail.it

**CONSULENZA:**

Dott. Archeologo Alberto D'Agata  
 Archeologo di I fascia - Elenco nazionale  
 Ing. Daniele Cianciolo  
 Ordine degli ingegneri di Catania 5943 sez. A  
 Geometra Andrea Giuffrida  
 Collegio Geometri della Provincia di Catania n. 3337  
 Dott. ssa Biol. Cardaci Agnese Elena Maria  
 Albo nazionale dei Biologi - Sezione A AA\_081058  
 Dott.ssa Chiara Amato-Collab. Blackbee S.r.l.  
 Ordine Regionale dei Geologi di Sicilia 3516 sez. A  
 Dott. Gaetano Gianino-Professionista incaricato-Ordine dei Dottori Agronomi e dei Dottori Forestali della Provincia di Siracusa 425

**DIRETTORE TECNICO**  
 Dott. Ing. Orazio TRICARICO  
 Ordine ingegneri di Bari n. 4985  
  
**Dott. Ing. Alessandro ANTEZZA**  
 Ordine ingegneri di Bari n. 10743 A - 10743

	0	DICEMBRE 2022	G.T.	A.A.	O.T.	Progetto definitivo
EM./REV.	DATA	REDATTO	VERIFICATO	APPROVATO		DESCRIZIONE