


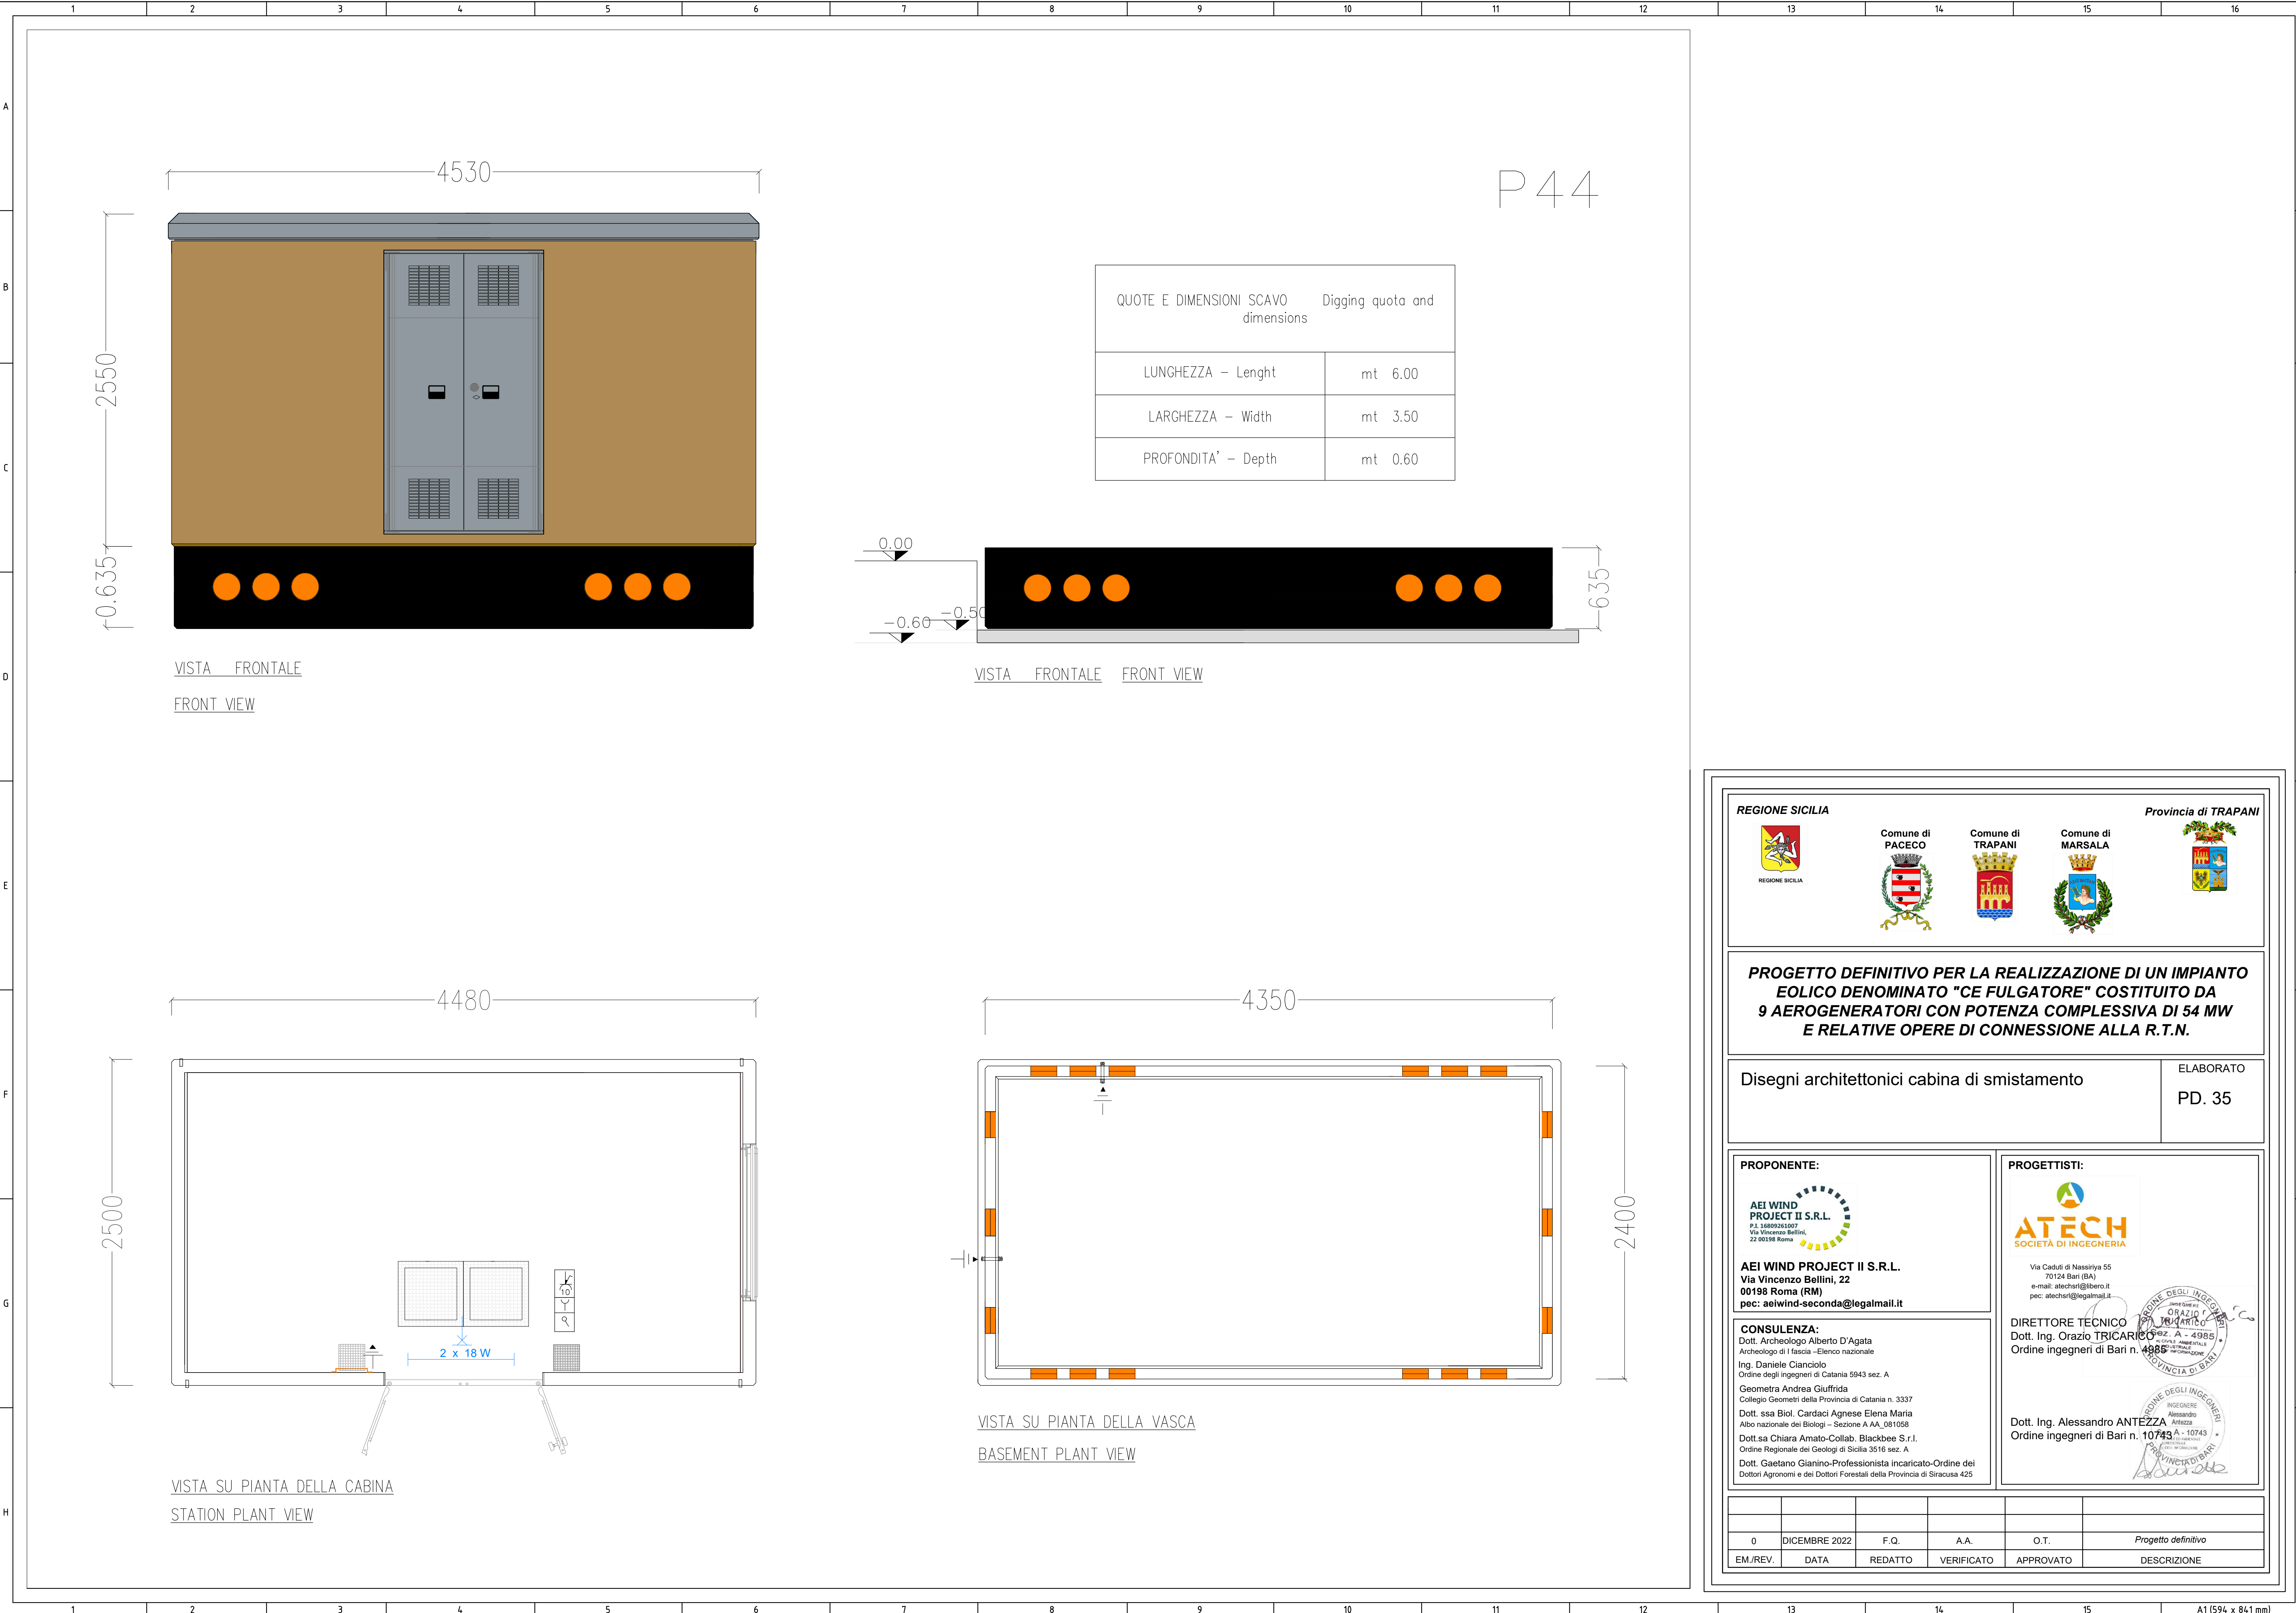

QUOTE E DIMENSIONI SCAVO dimensions		Digging quota and dimensions	
LUNGHEZZA – Lenght		mt	6.00
LARGHEZZA – Width		mt	3.50
PROFONDITA' – Depth		mt	0.60

REGIONE SICILIA

Comune di PACECO

Comune di TRAPANI

Comune di MARSALA

Provincia di TRAPANI

PROGETTO DEFINITIVO PER LA REALIZZAZIONE DI UN IMPIANTO EOLICO DENOMINATO "CE FULGATORE" COSTITUITO DA 9 AEROGENERATORI CON POTENZA COMPLESSIVA DI 54 MW E RELATIVE OPERE DI CONNESSIONE ALLA R.T.N.

Disegni architettonici cabina di smistamento

ELABORATO
PD. 35

PROPONENTE:

AEI WIND PROJECT II S.R.L.
P.I. 16809261007
Via Vincenzo Bellini, 22
00198 Roma (RM)
pec: aeiwind-seconda@legalmail.it

CONSULENZA:

Dott. Archeologo Alberto D'Agata
Archeologo di I fascia –Elenco nazionale
Ing. Daniele Cianciolo
Ordine degli ingegneri di Catania 5943 sez. A
Geometra Andrea Giuffrida
Collegio Geometri della Provincia di Catania n. 3337
Dott. ssa Biol. Cardaci Agnese Elena Maria
Albo nazionale dei Biologi – Sezione A AA_081058
Dott.ssa Chiara Amato-Collab. Blackbee S.r.l.
Ordine Regionale dei Geologi di Sicilia 3516 sez. A
Dott. Gaetano Gianino-Professionista Incaricato-Ordine dei Dottori Agronomi e dei Dottori Forestali della Provincia di Siracusa 425

PROGETTISTI:

ATECH
SOCIETÀ DI INGEGNERIA

Via Caduti di Nassirya 55
70124 Bari (BA)
e-mail: atechari@libero.it
pec: atechari@legalmail.it

DIRETTORE TECNICO
Dott. Ing. Orazio TRICARICO
Ordine ingegneri di Bari n. 4885

Dott. Ing. Alessandro ANTEZZA
Ordine ingegneri di Bari n. 10743

0	DICEMBRE 2022	F.Q.	A.A.	O.T.	Progetto definitivo
EM./REV.	DATA	REDATTO	VERIFICATO	APPROVATO	DESCRIZIONE