




S01

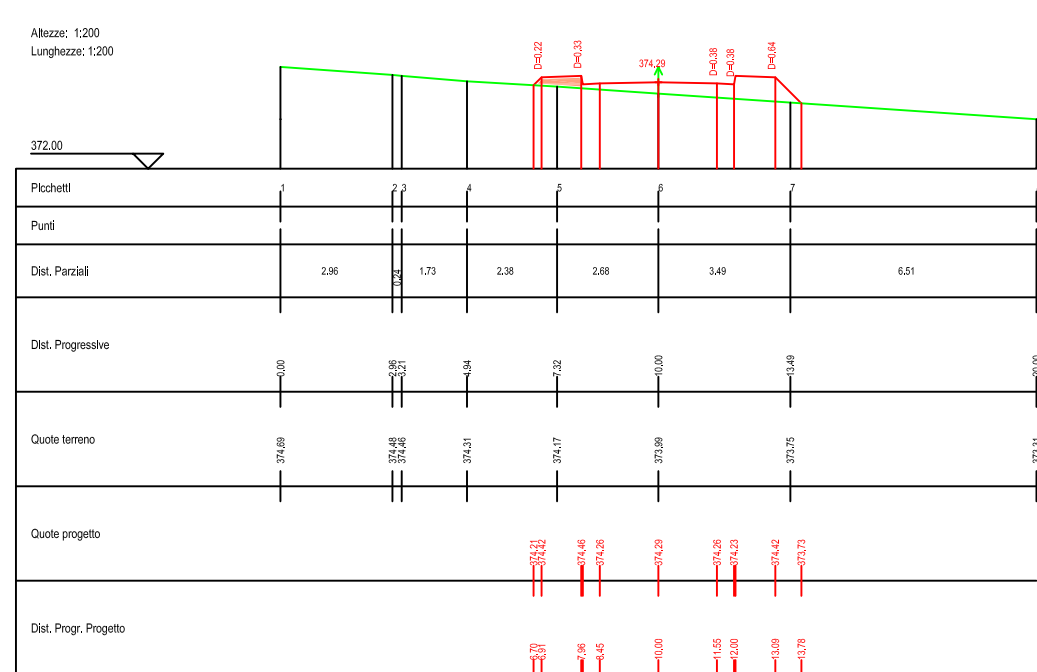


S06

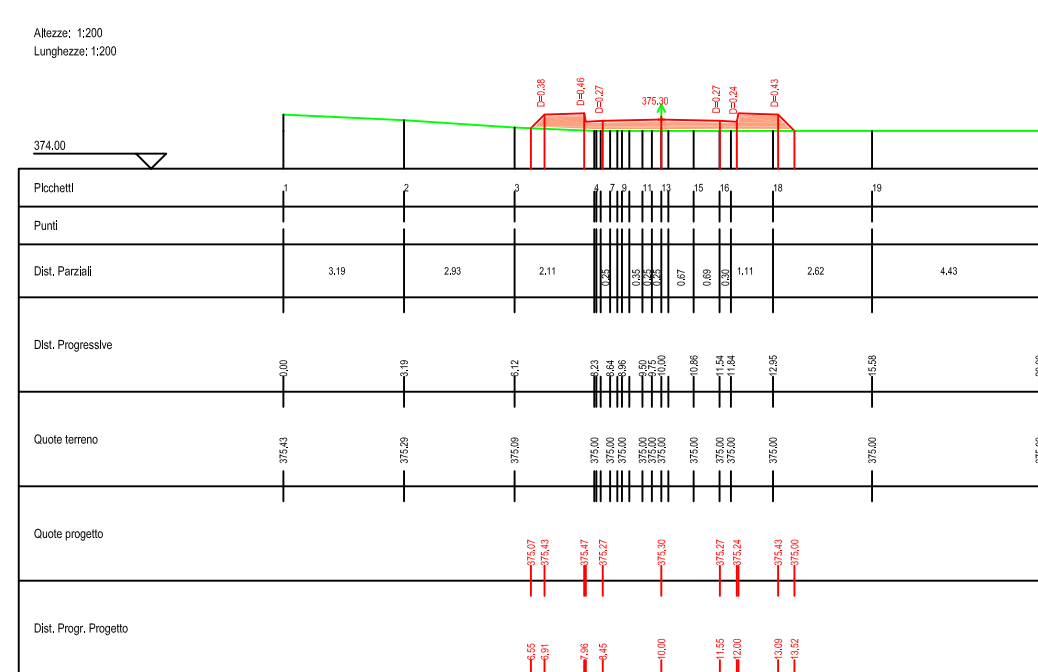


S11

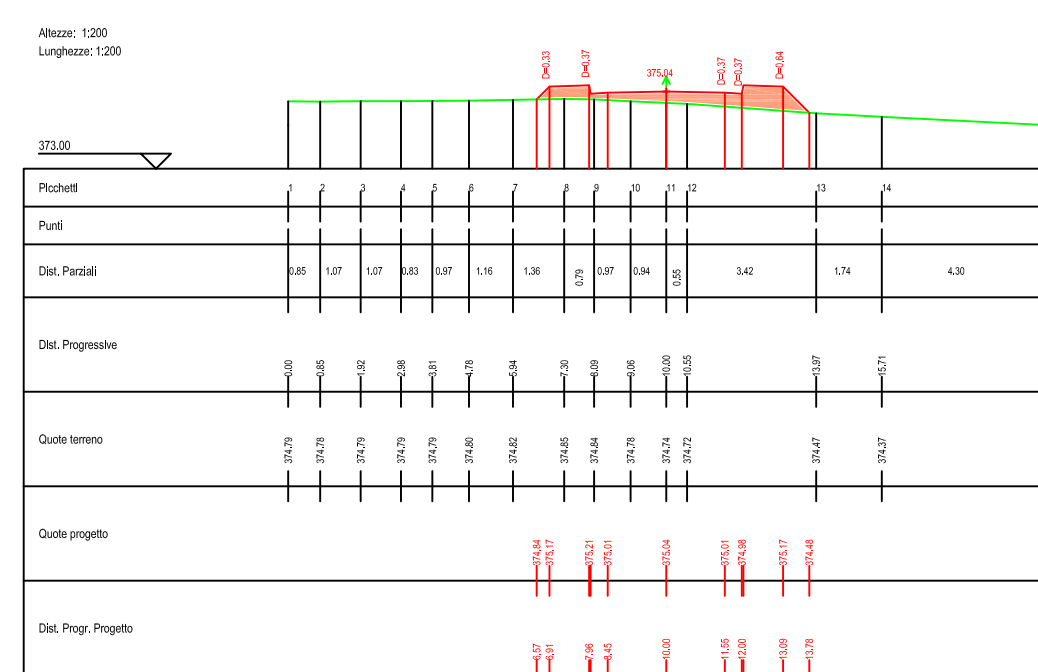


S16

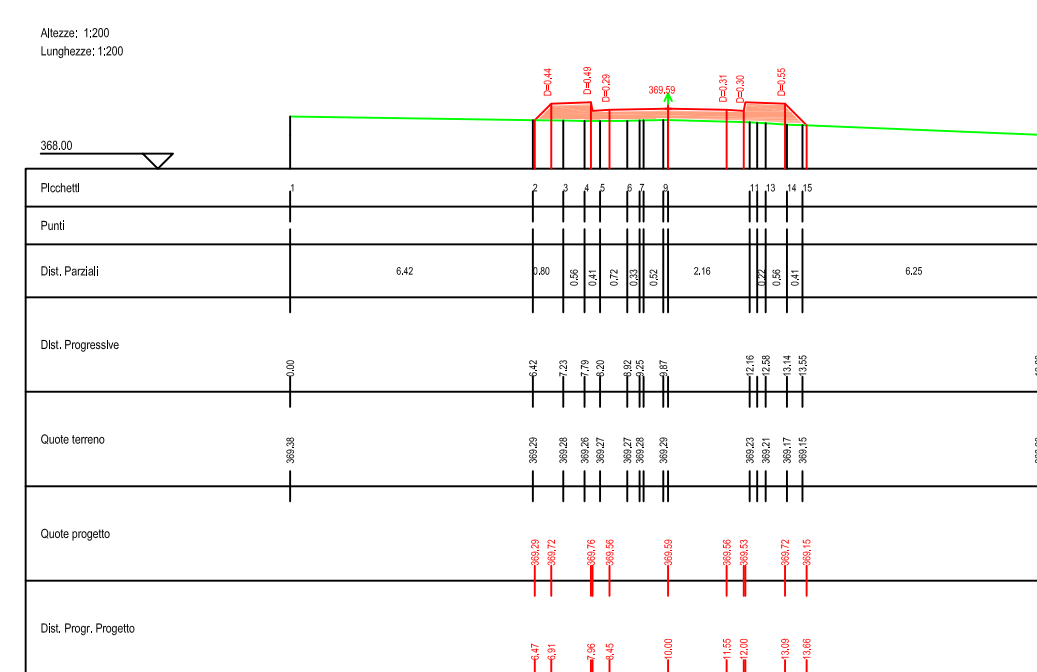


S21

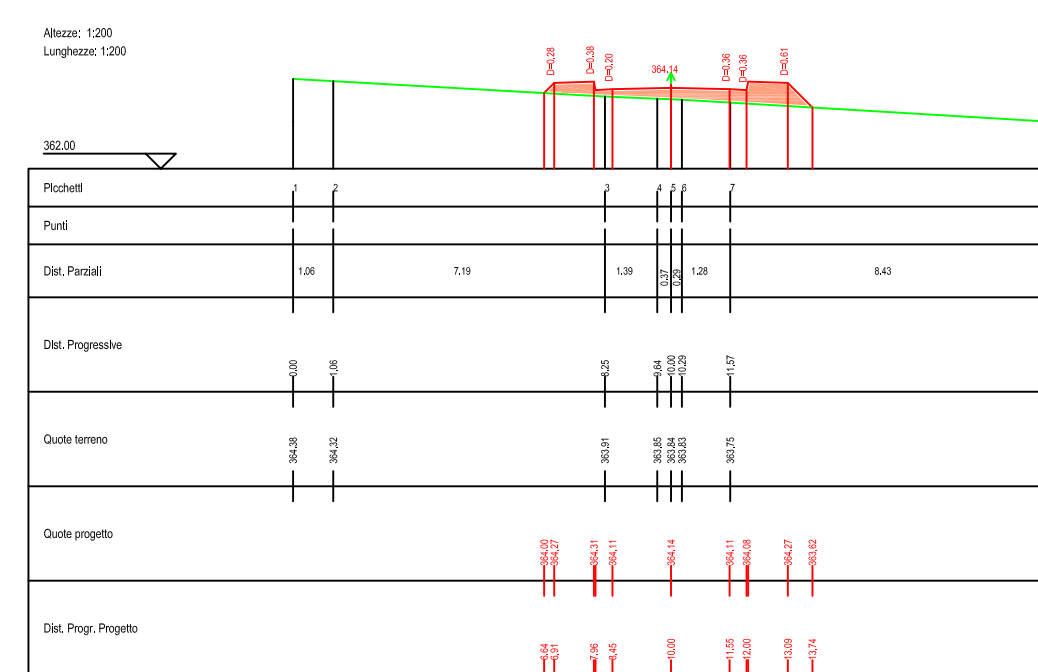


S02

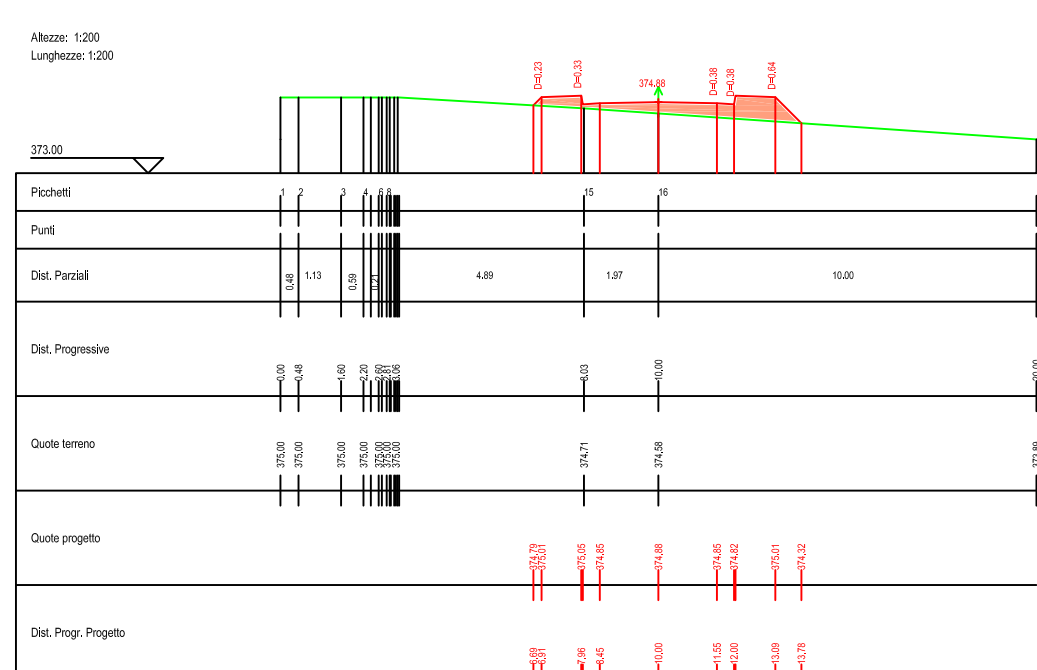


S07

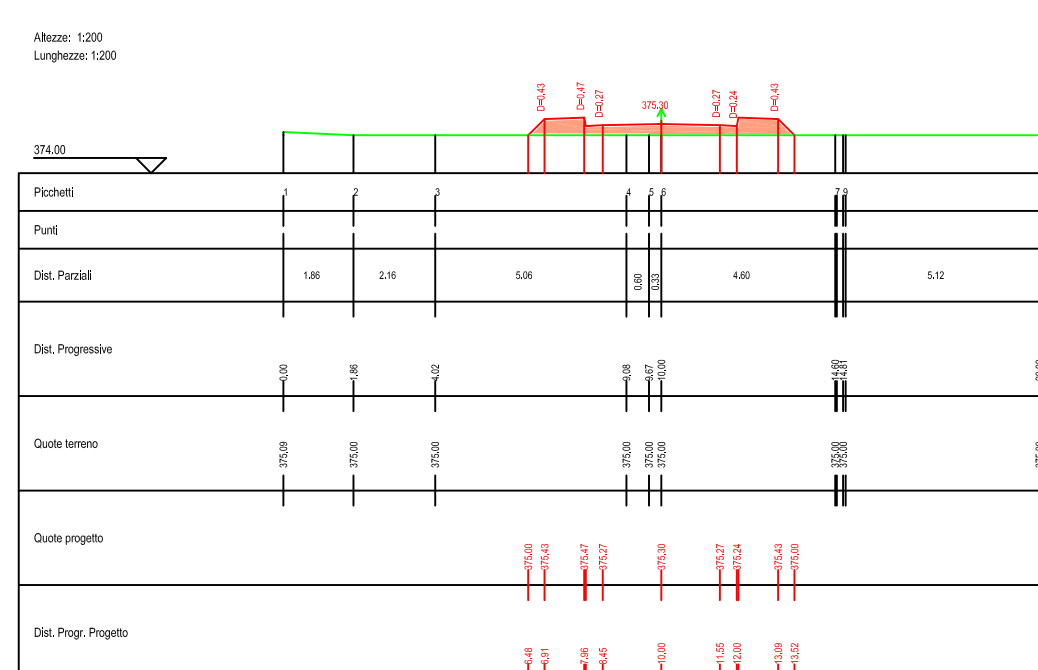


S12

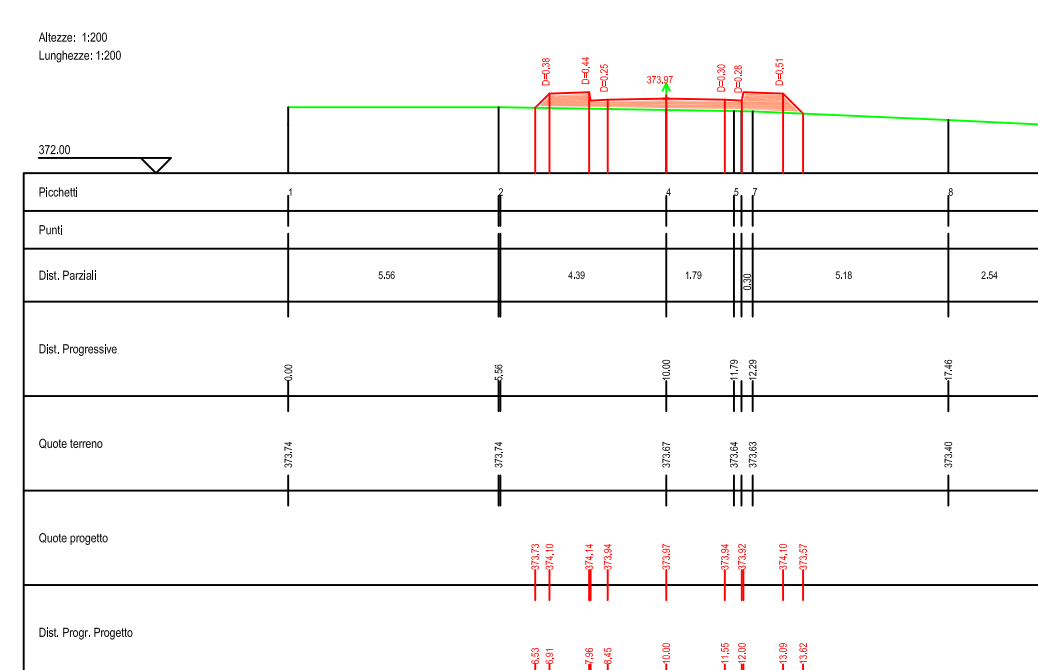


S17

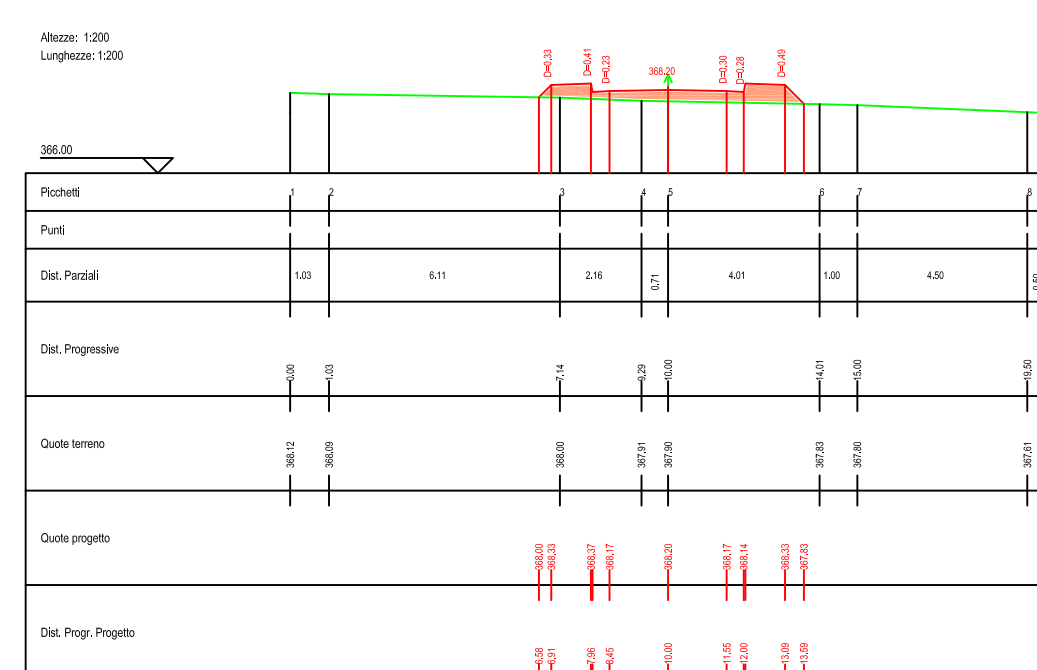


S22

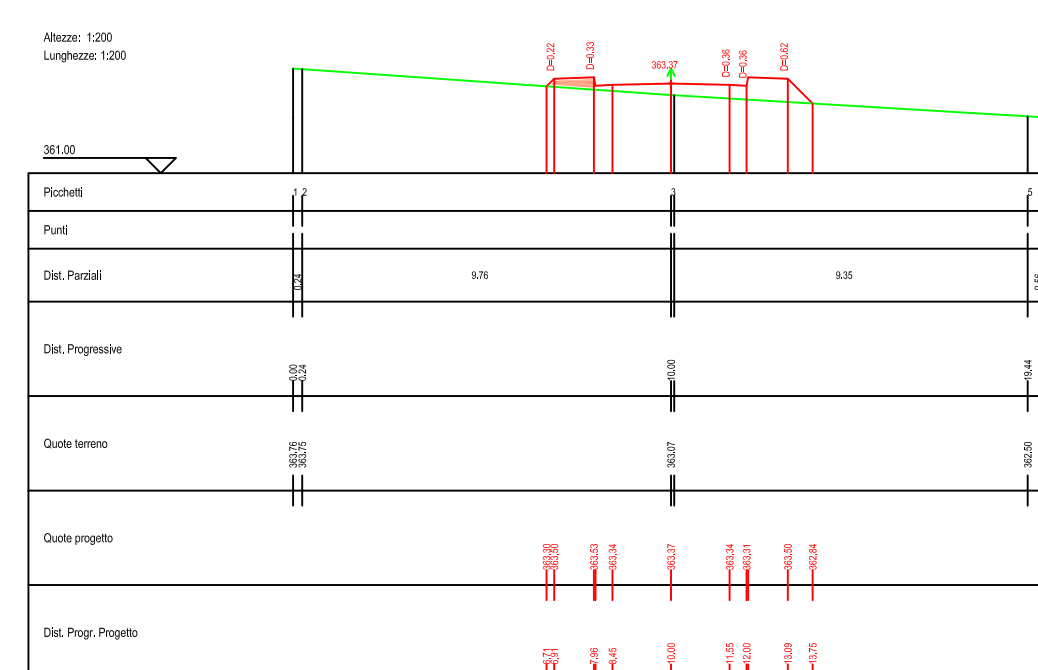


S03

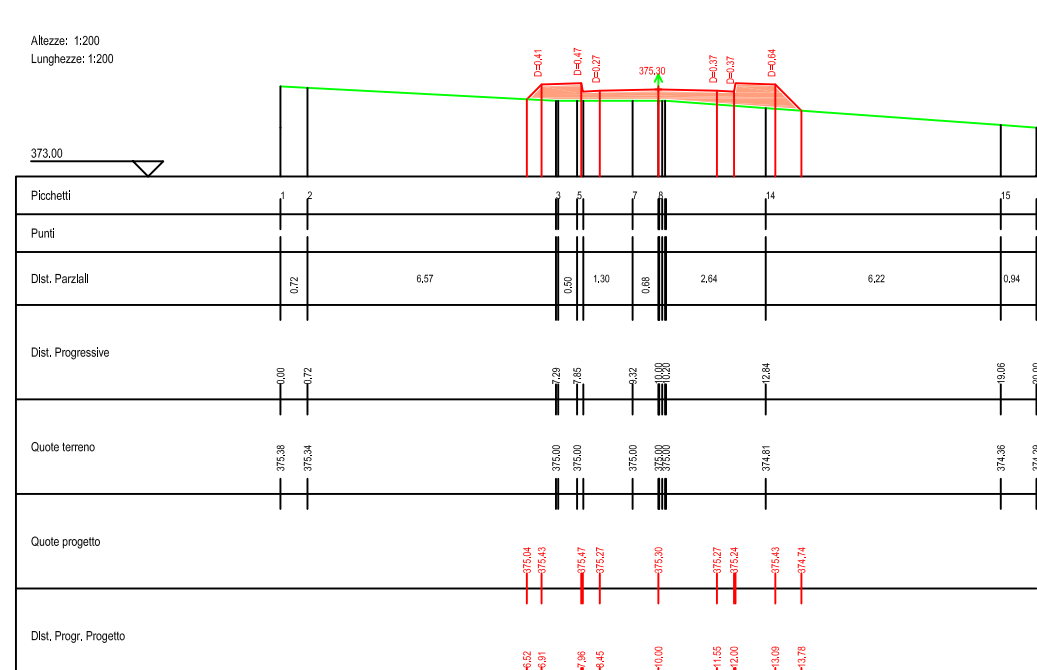


S08

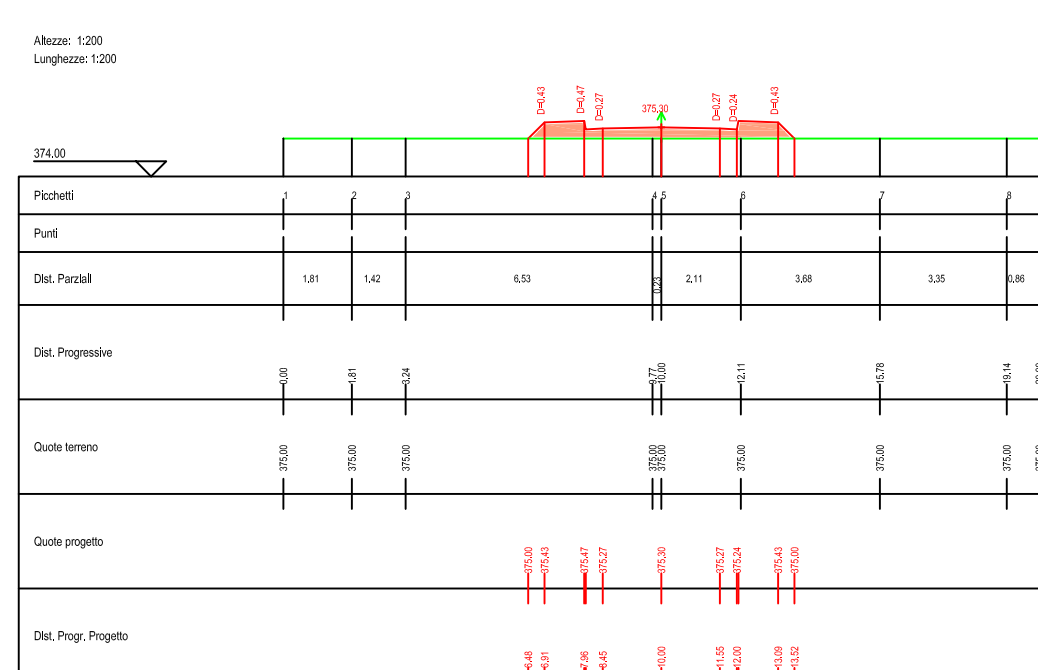


S13

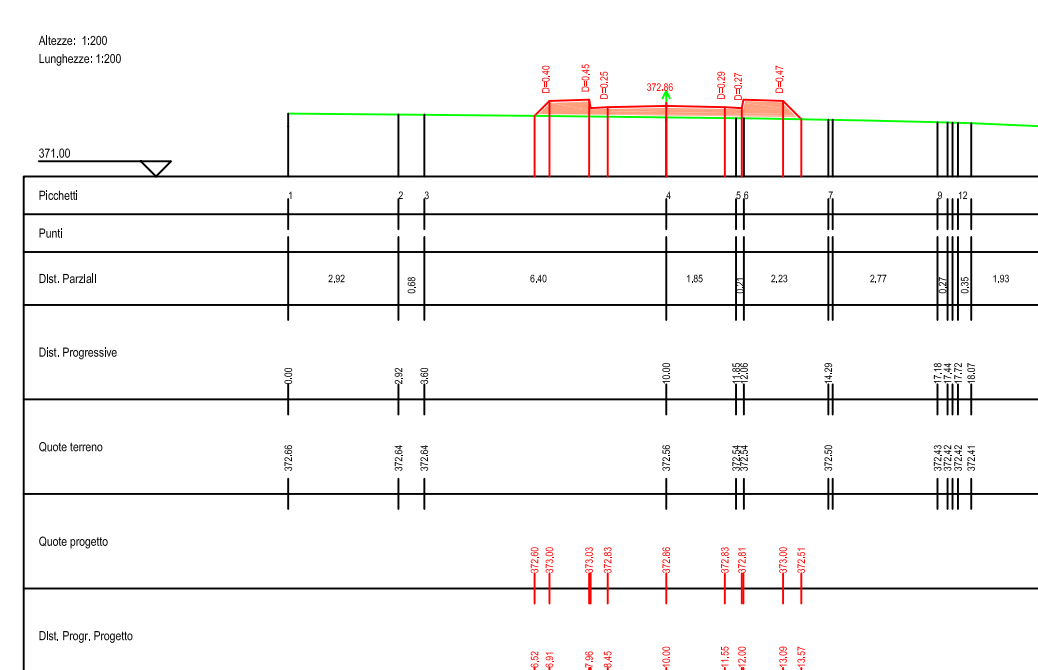


S18

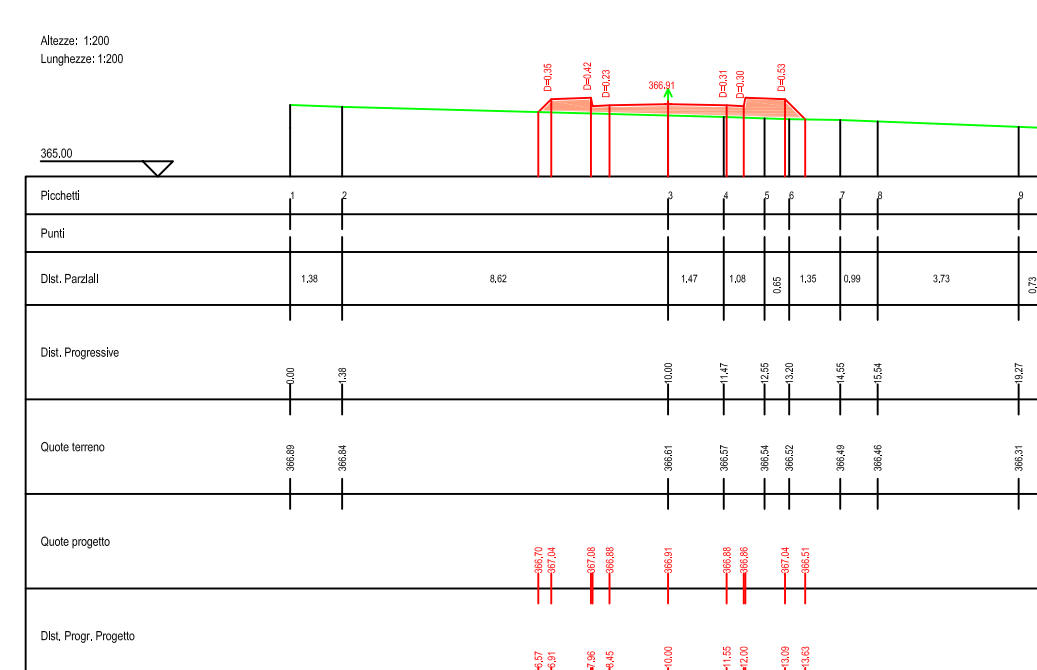


S23

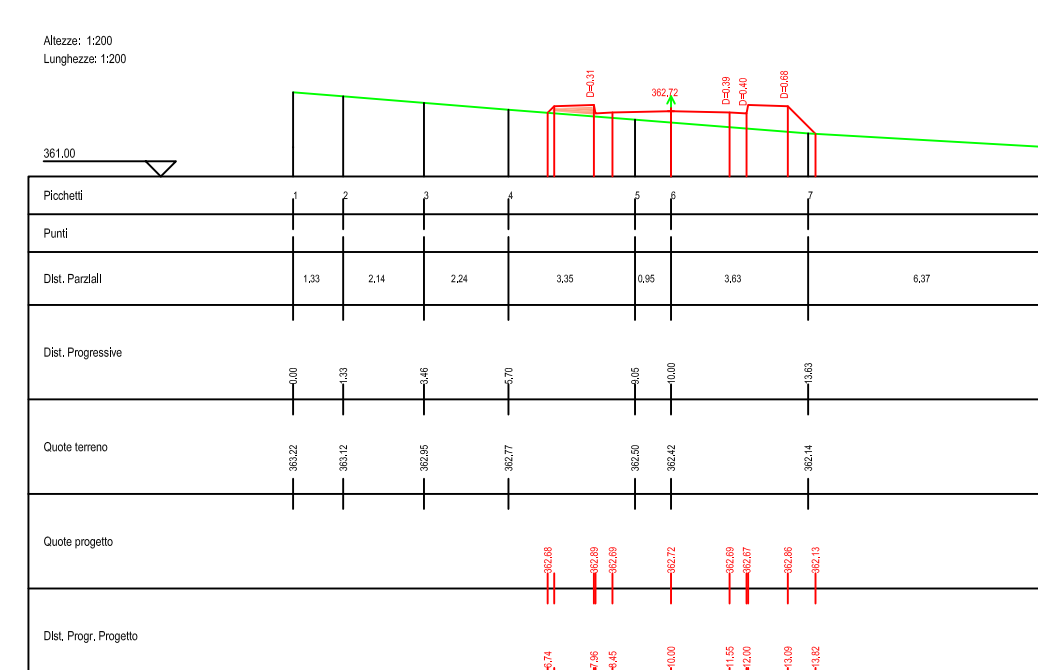


S04

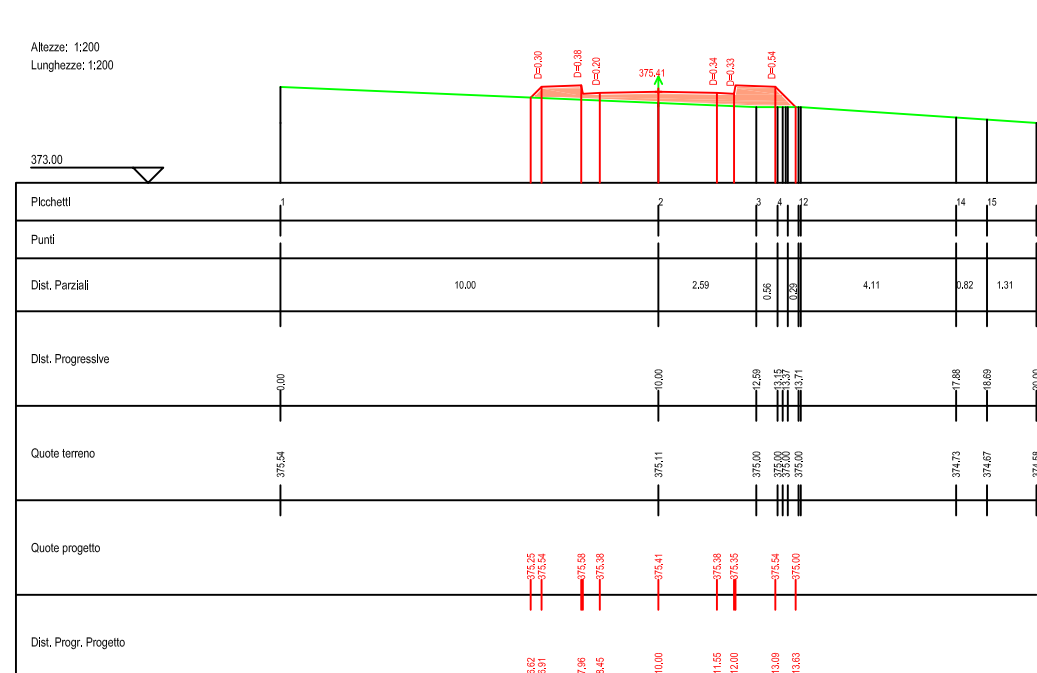


S09

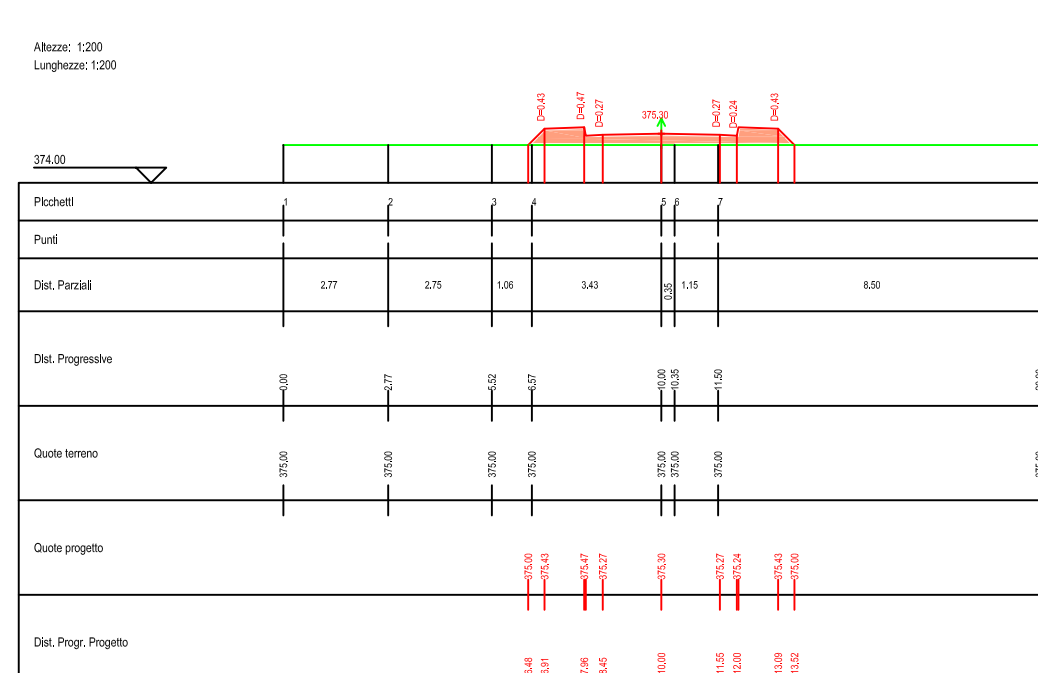


S14

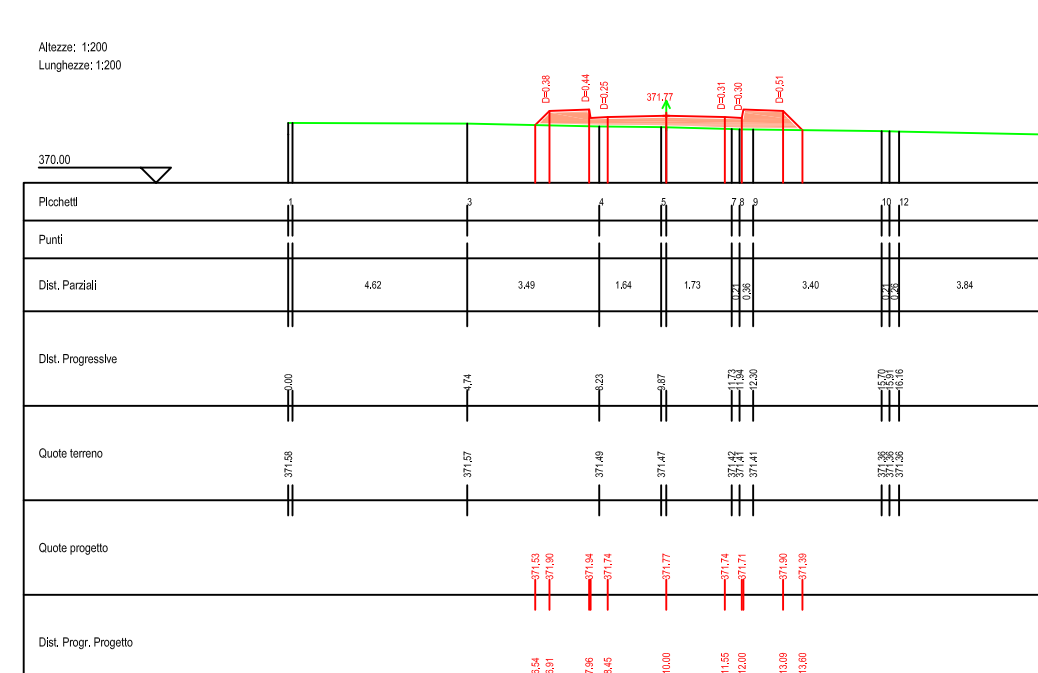


S19

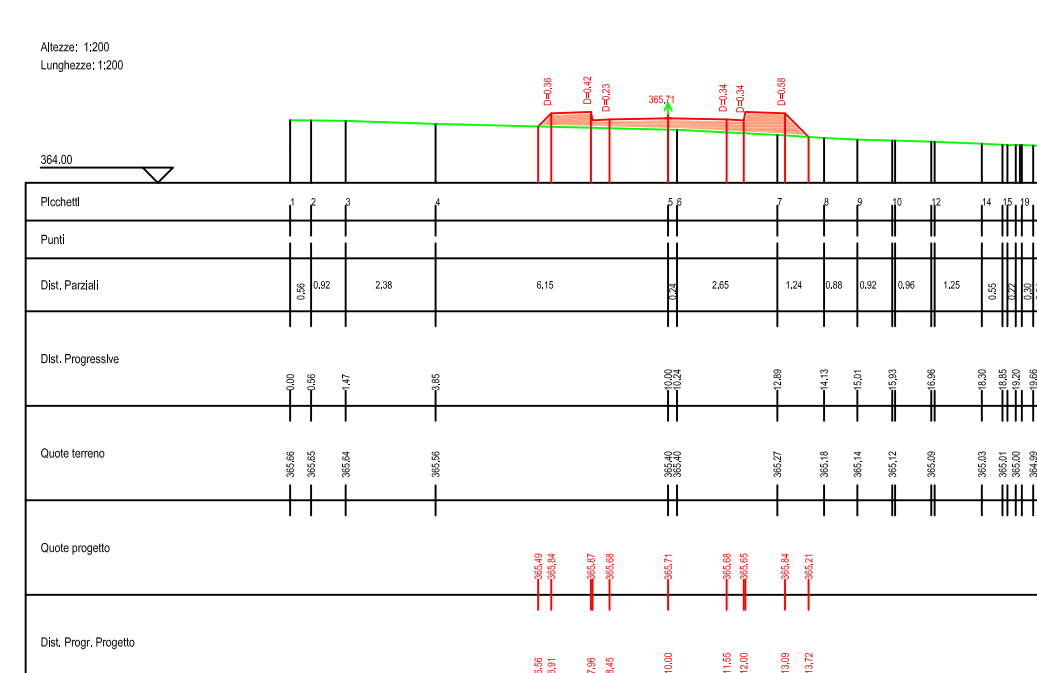


S24

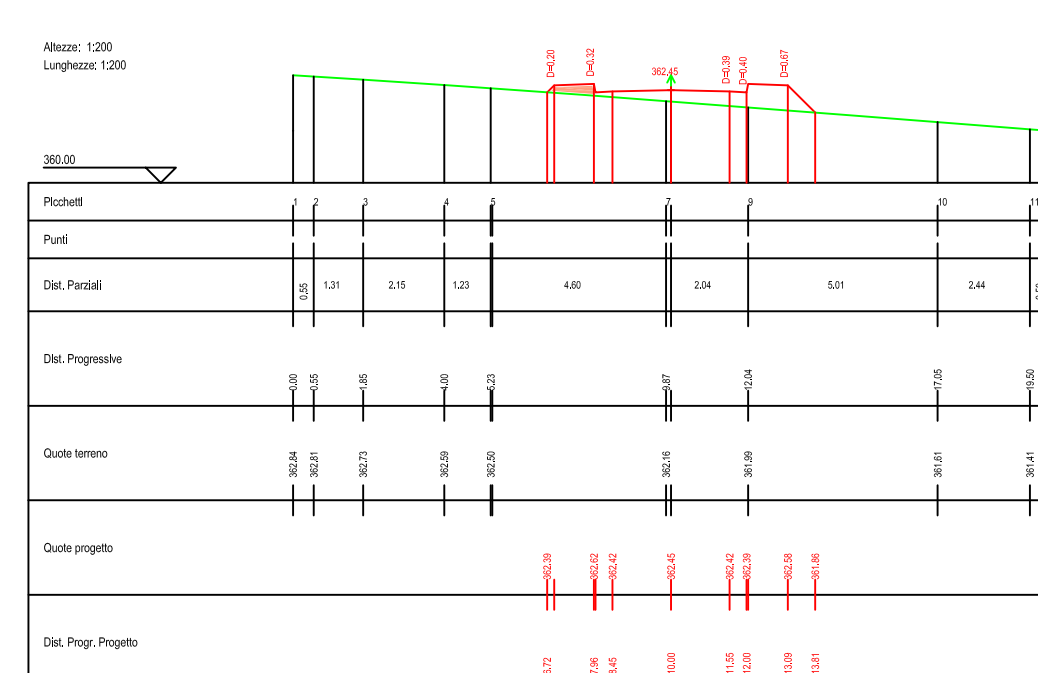


S05

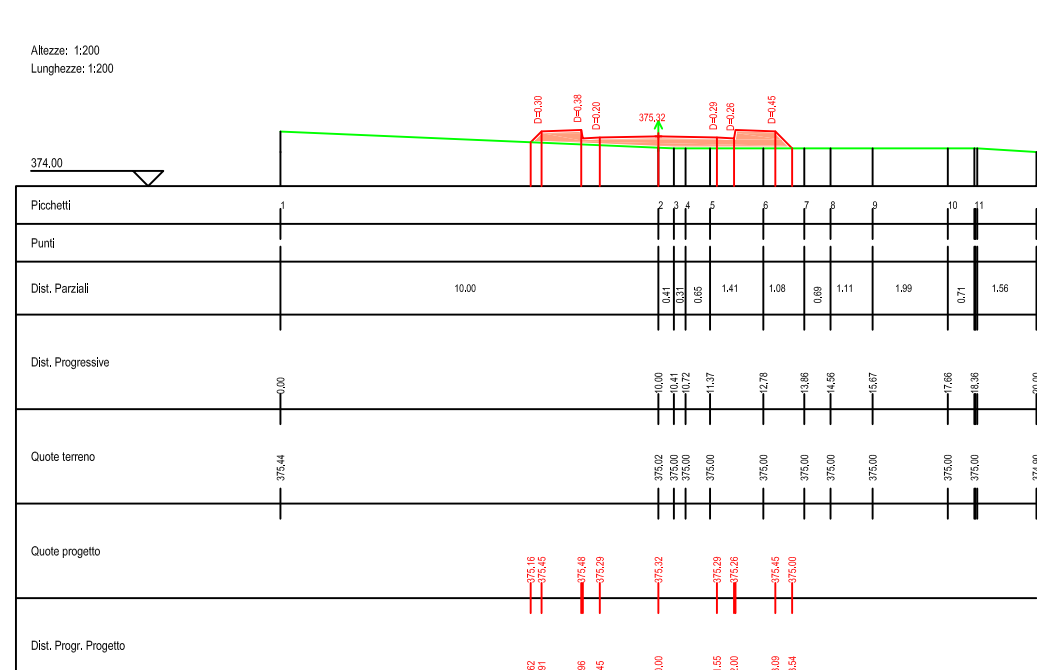


S10

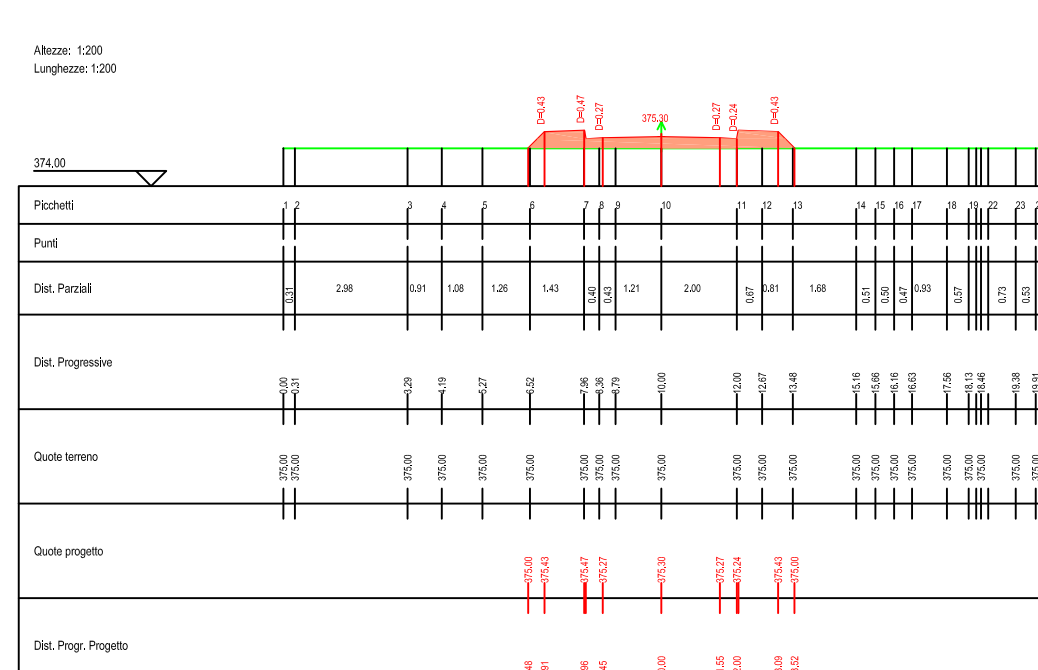


S15

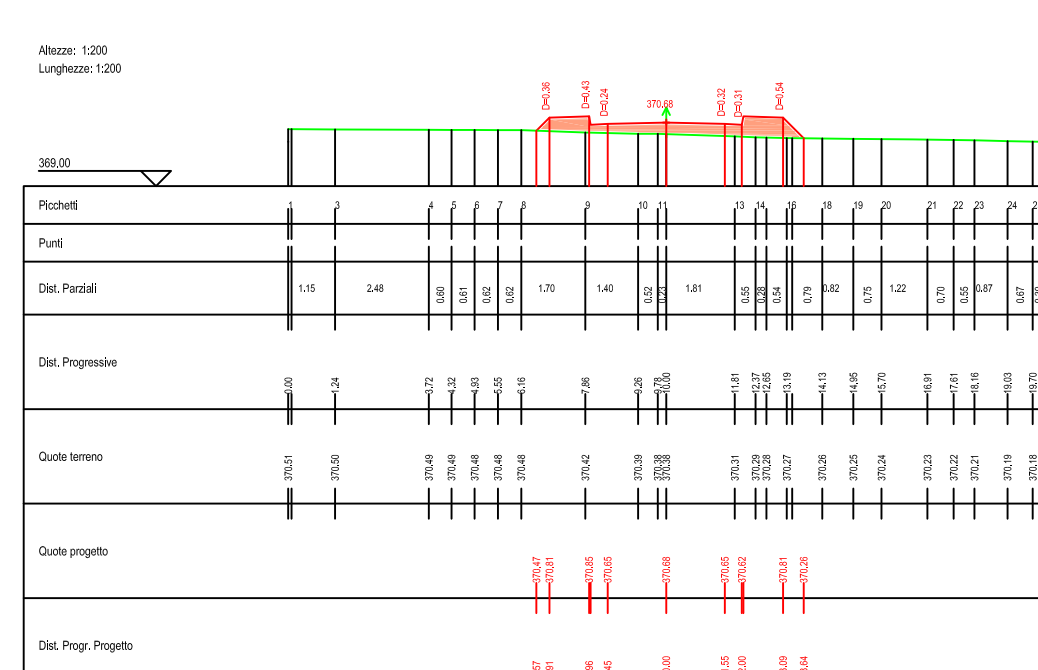

S20

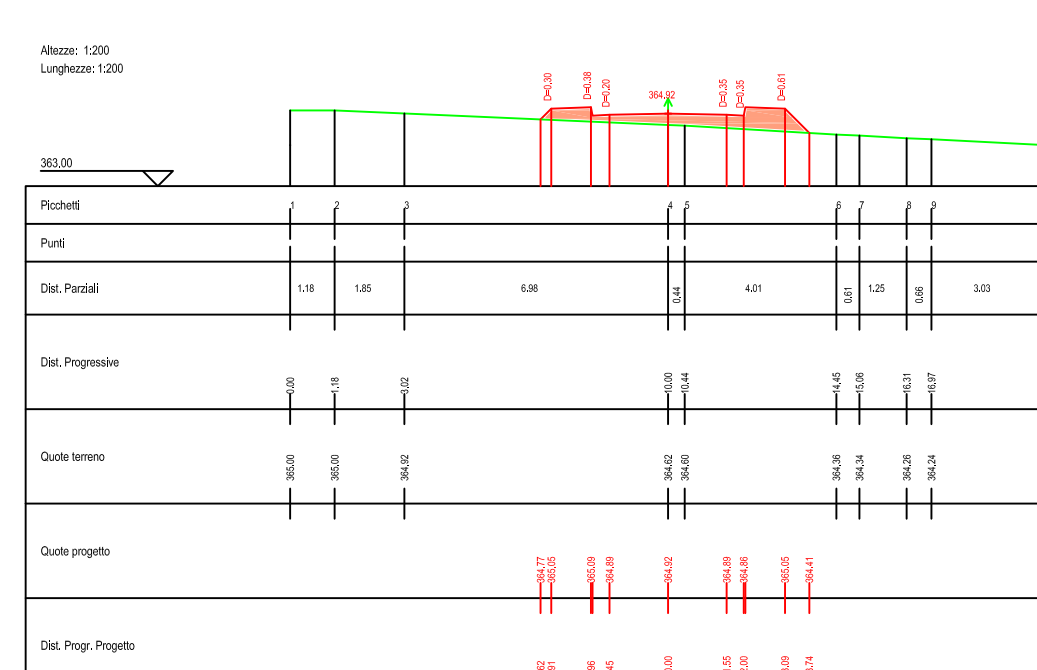

PROFILO_04	
Caratteristiche Tracciato di Progetto	
Quota Monte	375.43
Quota Valle	362.31
Lungh. Protezione	238.23
Lungh. Sviluppo	239.97
Dilivello	13.11
Pendenza Minima	0.00 %
Pendenza Massima	-13.93 %
Pendenza Media	3.18 %

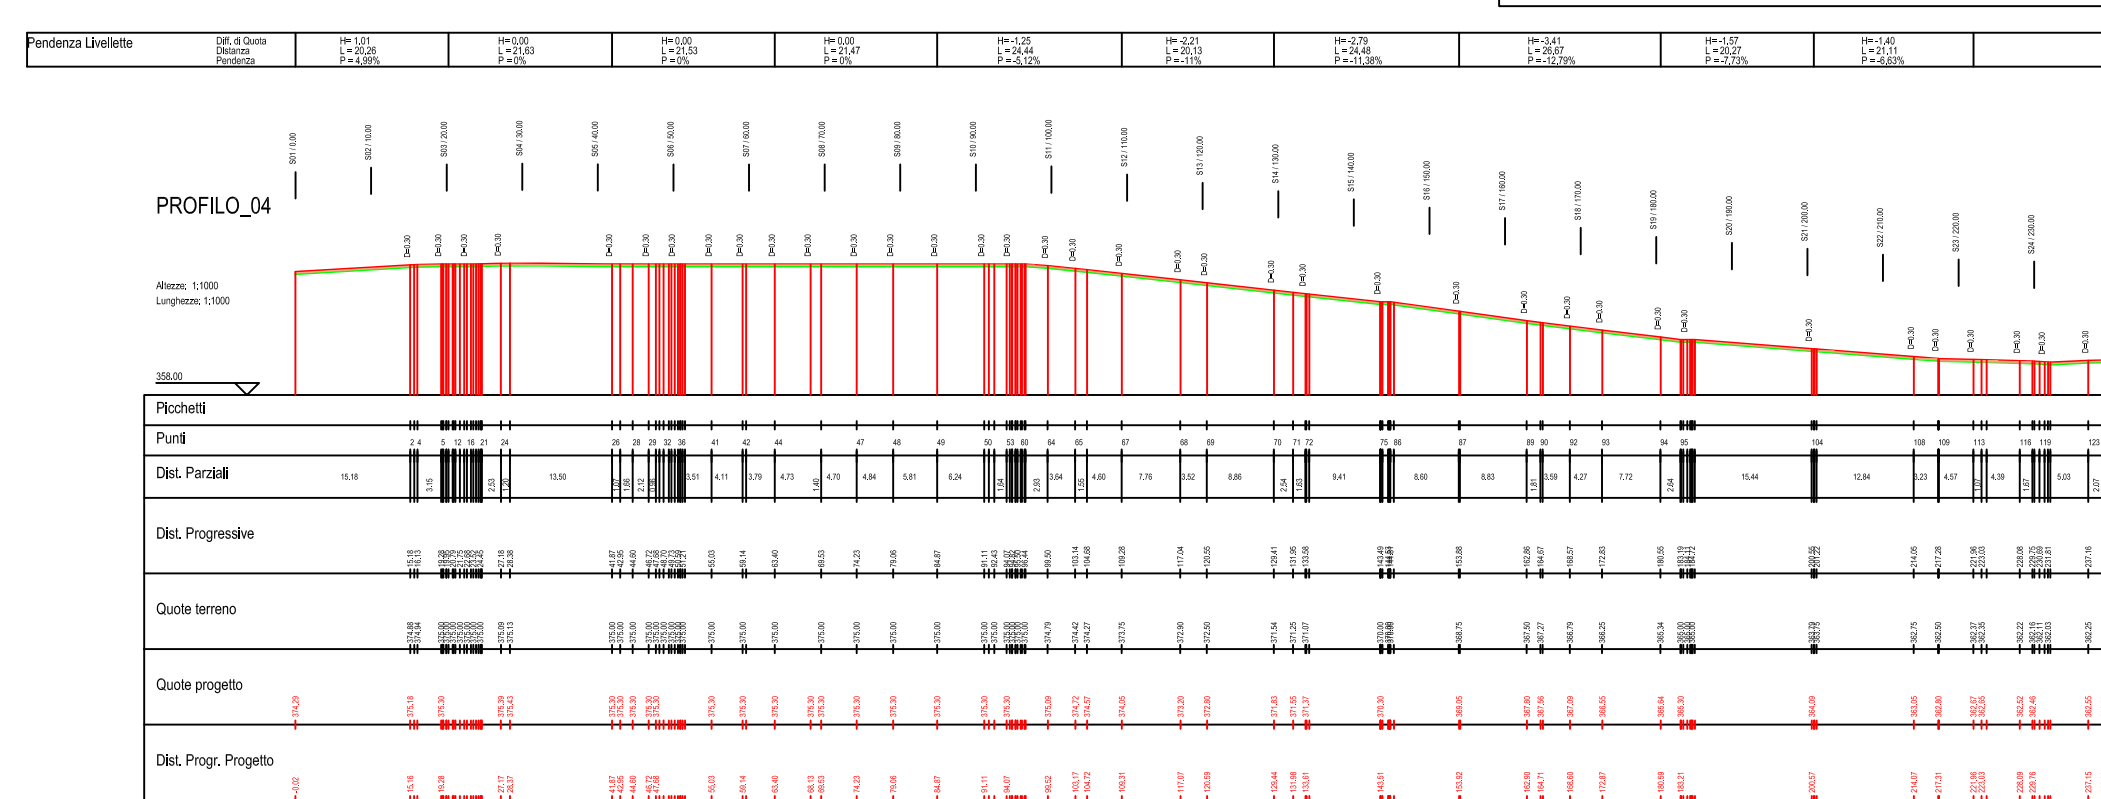

REGIONE SICILIA
 PROVINCIA DI PALERMO
COMUNE DI MONREALE
 LOCALITÀ PIETRALUNGA

Oggetto:
 PROGETTO DEFINITIVO PER LA COSTRUZIONE E L'ESERCIZIO DI UN IMPIANTO AGRO-FOTOVOLTAICO AVENTE POTENZA DI PICCO PARI A 16,09 MWp E POTENZA NOMINALE PARI A 15,64 MW E RELATIVE OPERE DI CONNESSIONE

Sezione:
 SEZIONE D - VIABILITA' INTERNA AL SITO

PROFILO E SEZIONI TIPOLOGICHE DELLA VIABILITA' INTERNA
 - PROFILO 04-

Nome file stampa: FV.MNR02.PD.D.02.4.pdf	Codifica Regionale: RS12EPD0030A0	Scala: 1:1000	Formato di stampa: 832X783
Nome elaborato: FV.MNR02.PD.D.02	Tipologia: D	1:200	

Proponente:
E-WAY FINANCE S.p.A.
 Piazza San Lorenzo in Lucina, 4
 00186 ROMA (RM)
 P.IVA. 15773121007

Progettista:
E-WAY FINANCE S.p.A.
 Piazza San Lorenzo in Lucina, 4
 00186 ROMA (RM)
 P.IVA. 15773121007



E-WAY FINANCE S.p.A.
 P.zza San Lorenzo in Lucina, 4
 00186 ROMA (RM)
 P.IVA. 15773121007



CODICE	REV. n.	DATA REV.	REDAZIONE	VERIFICA	VALIDAZIONE
FV.MNR02.PD.D.02.4	00	04/2022	N.CALIENDO	A.Bottone	A.Bottone