
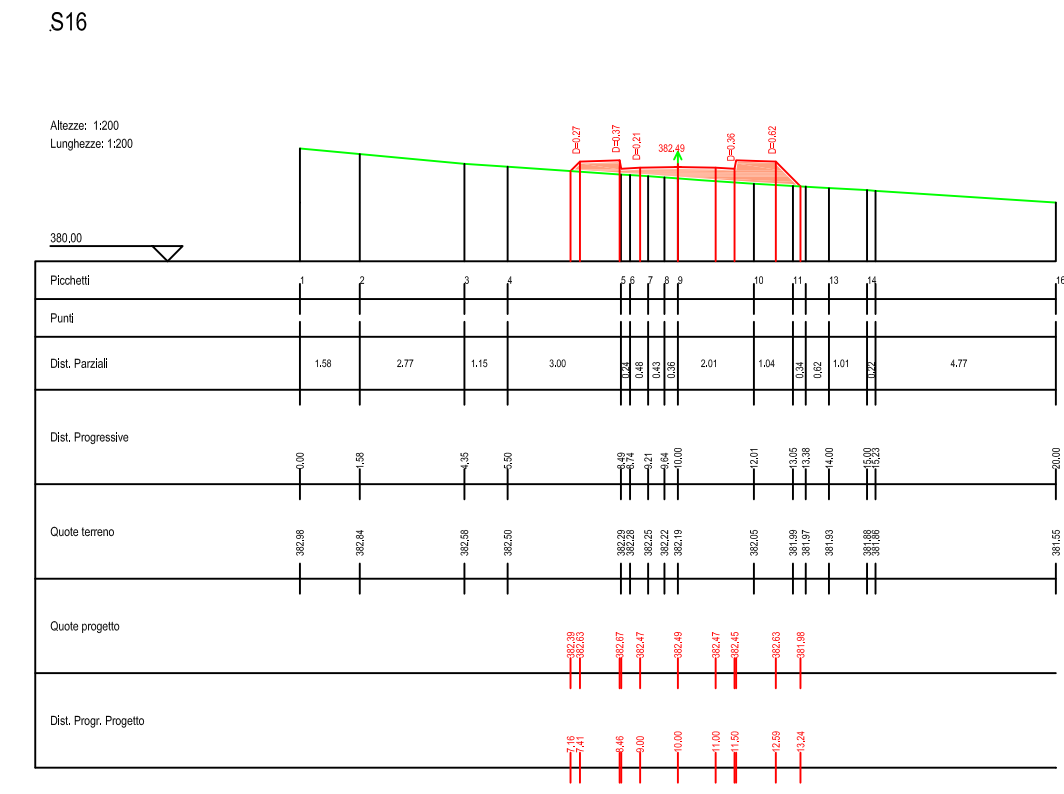
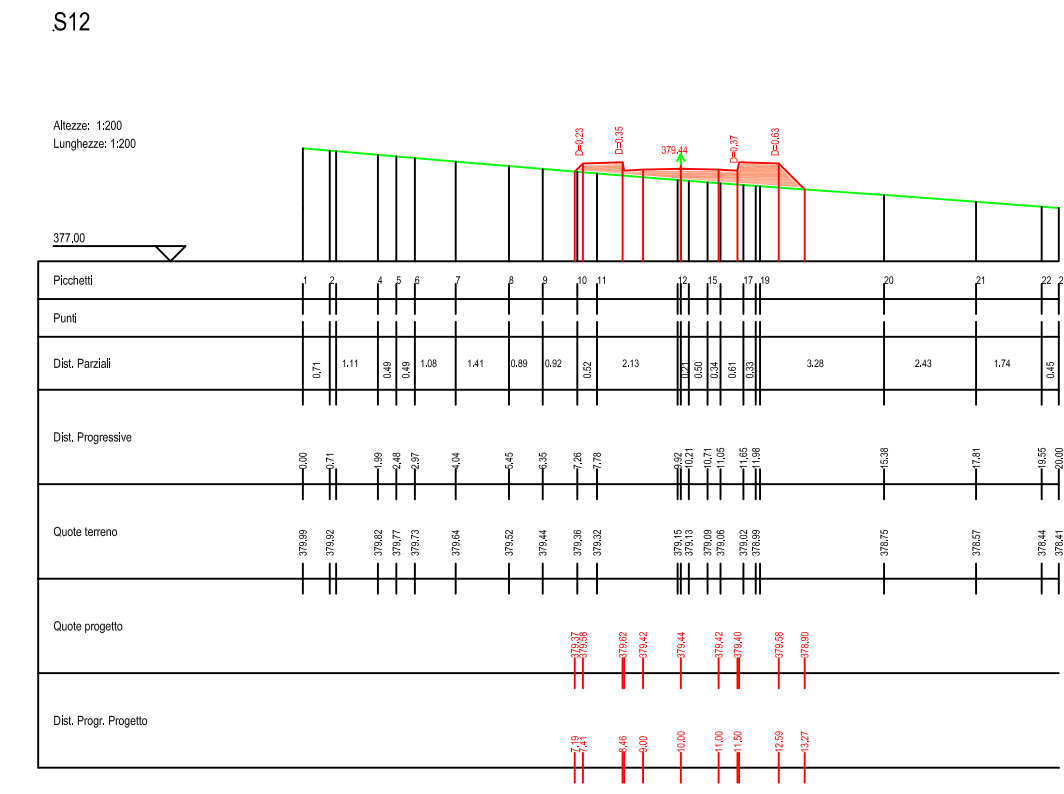
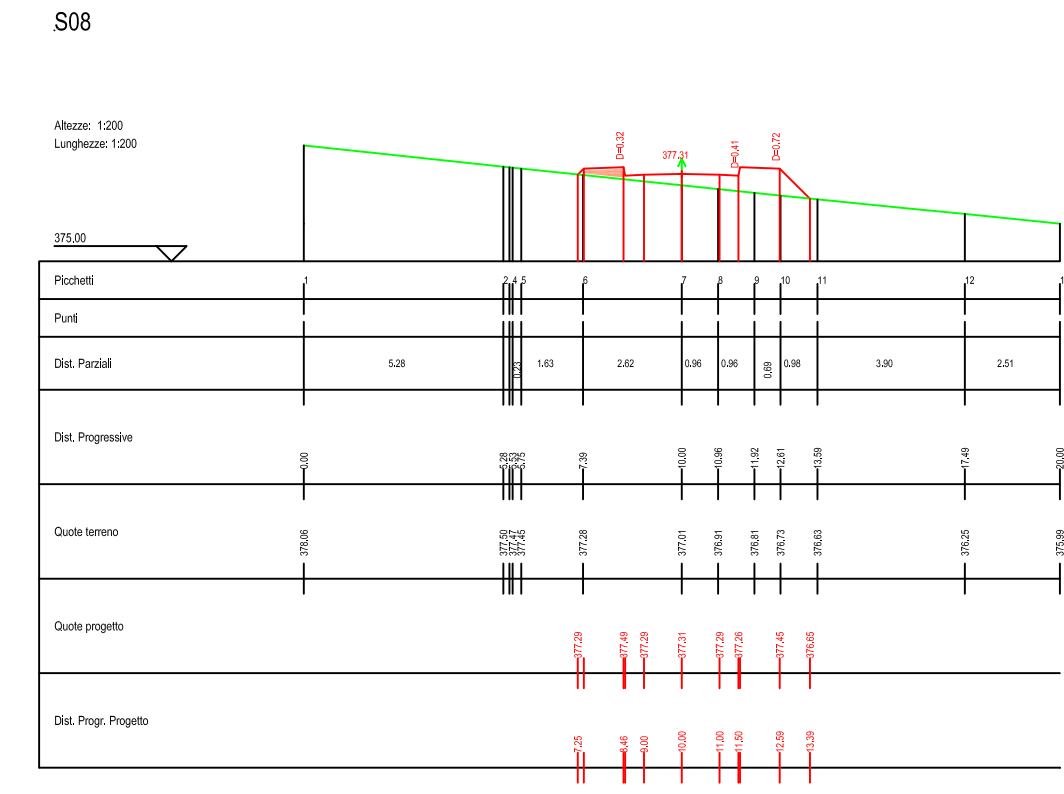
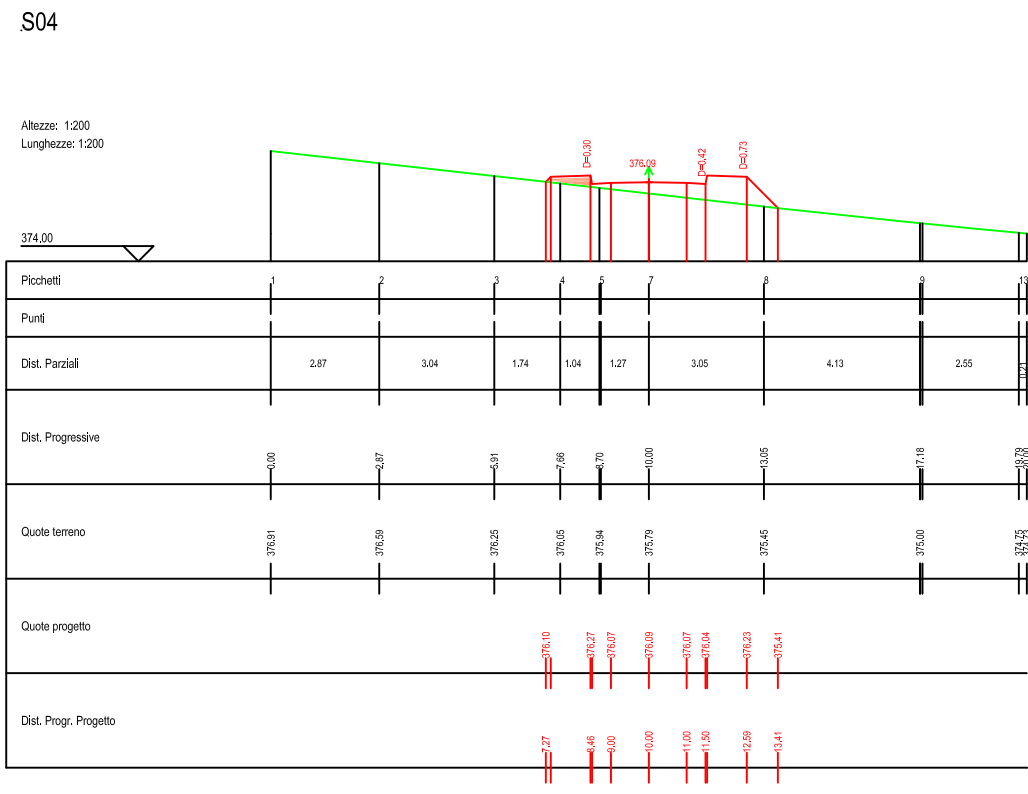
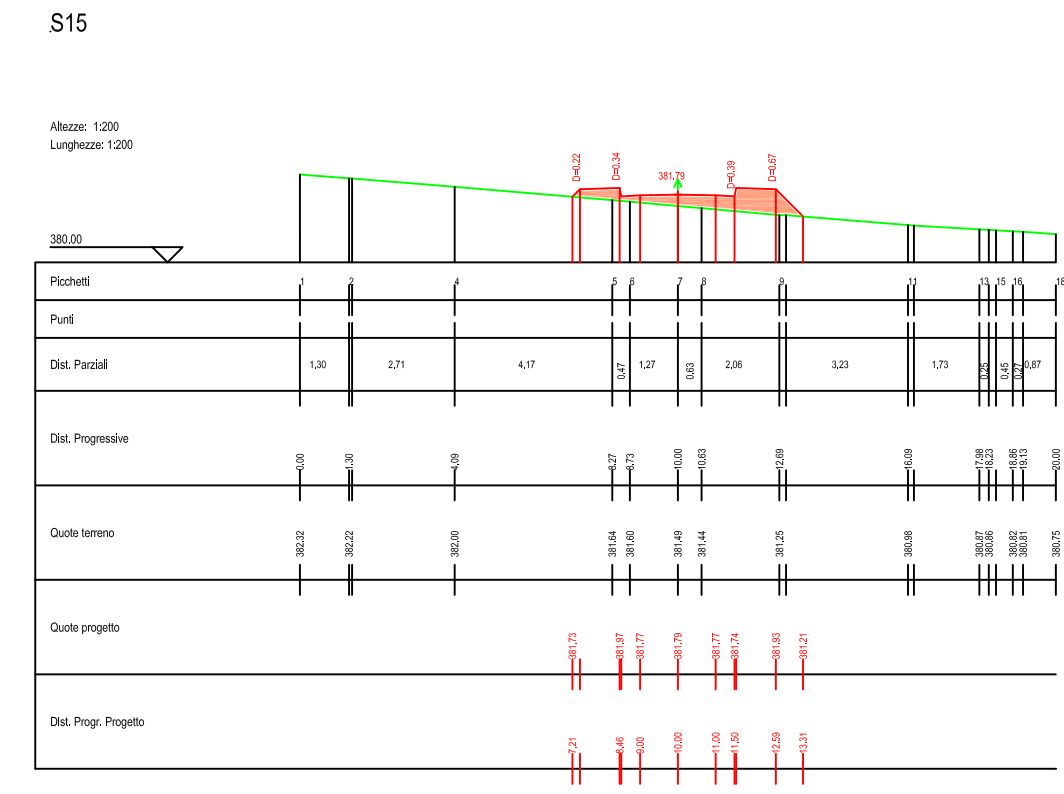
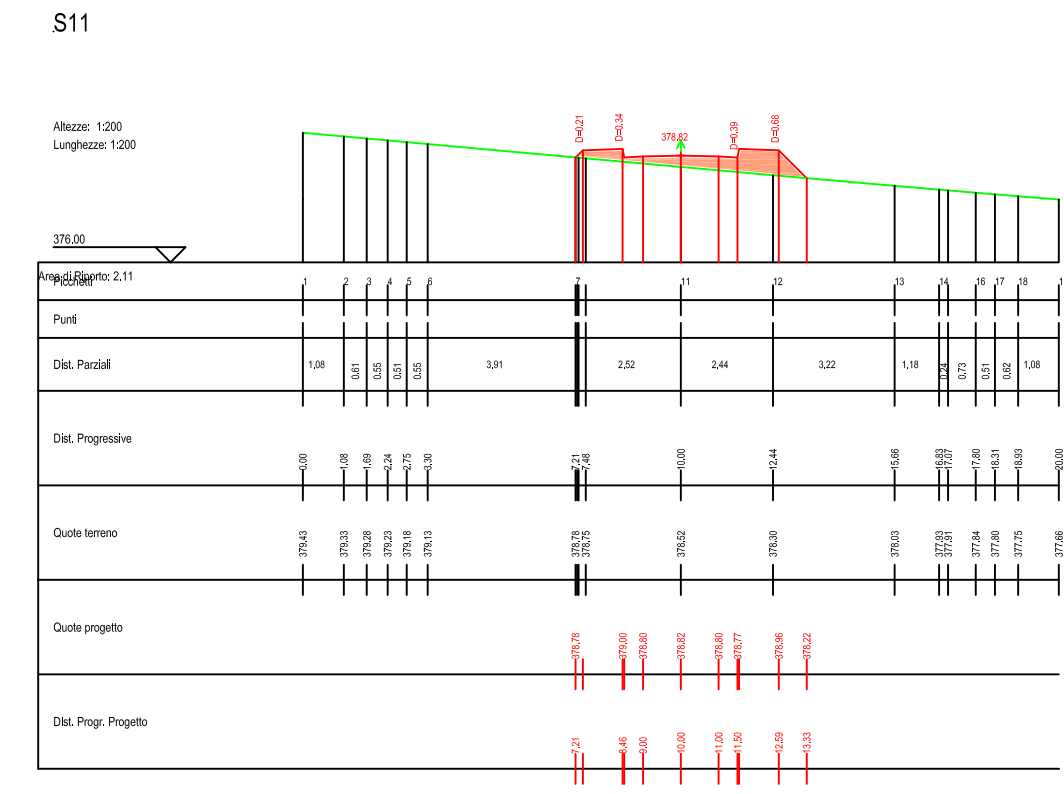
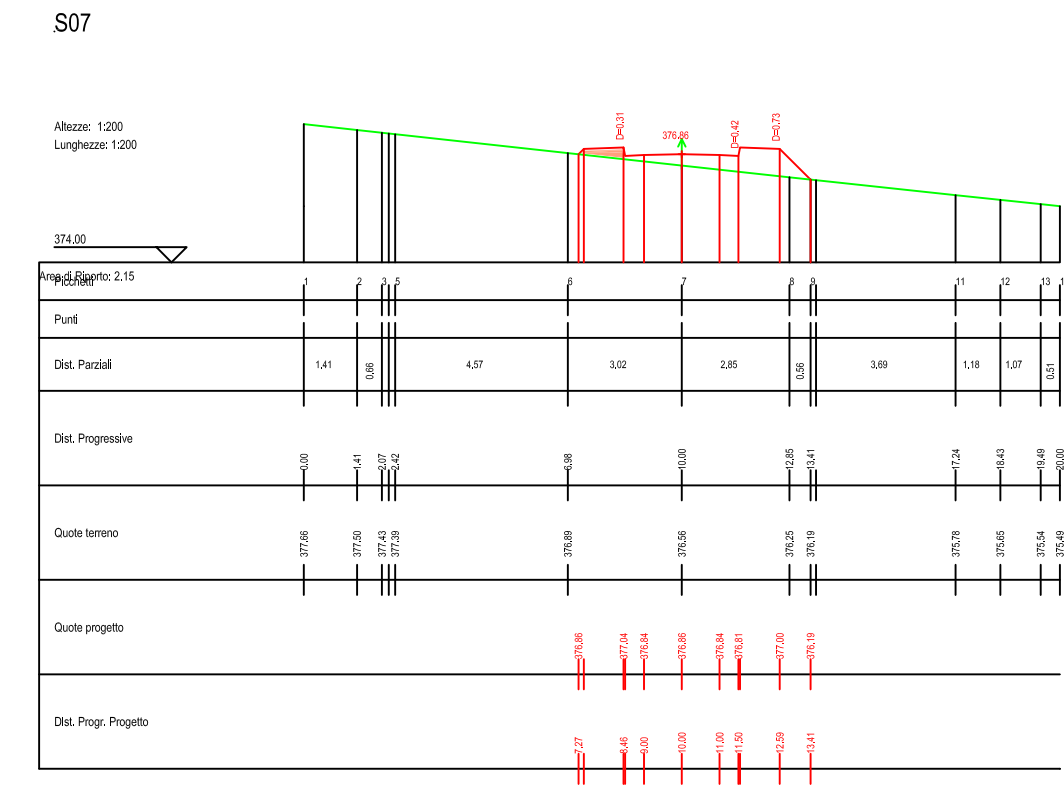
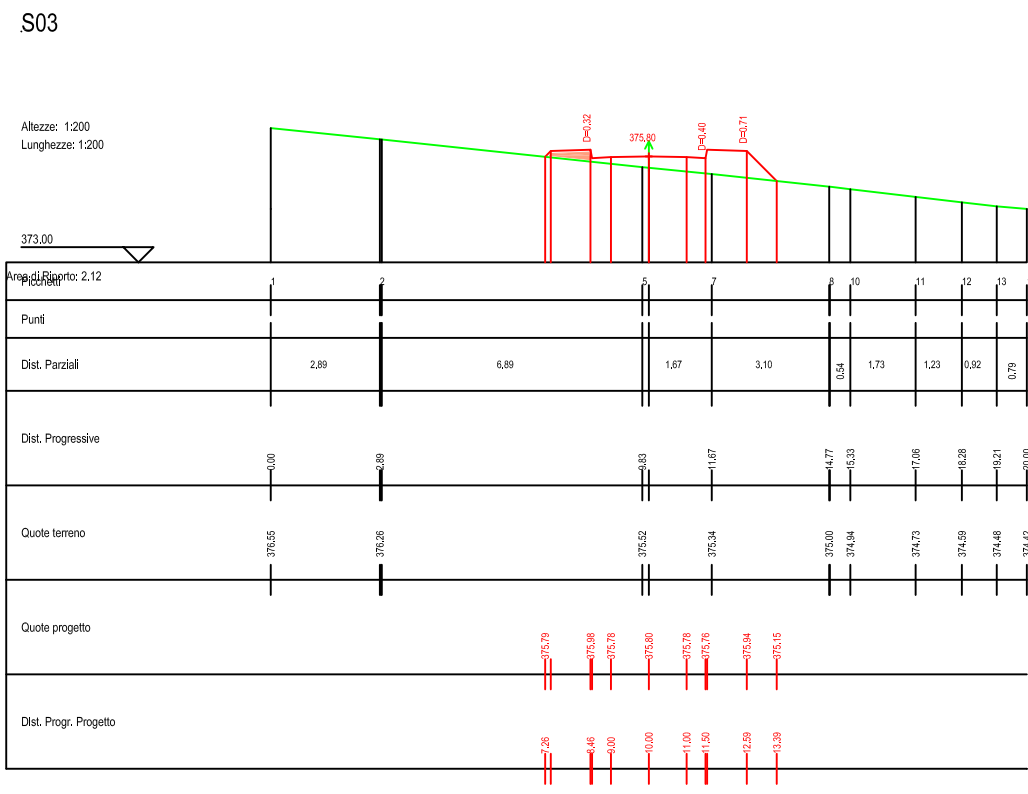
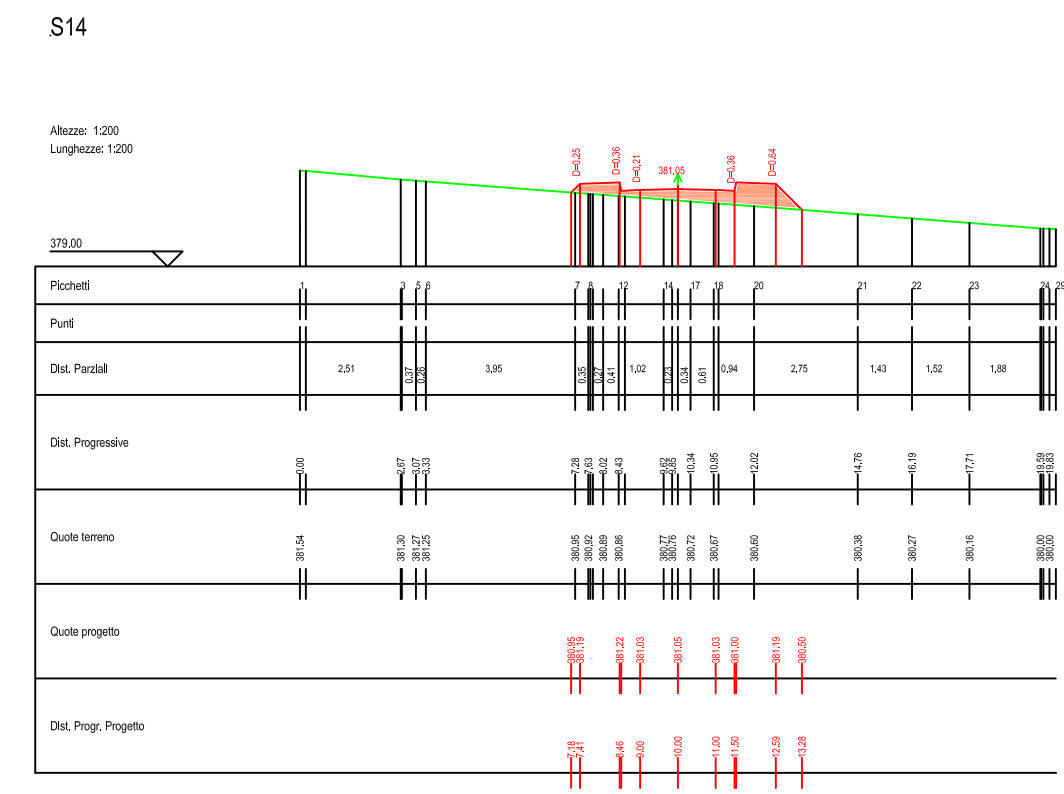
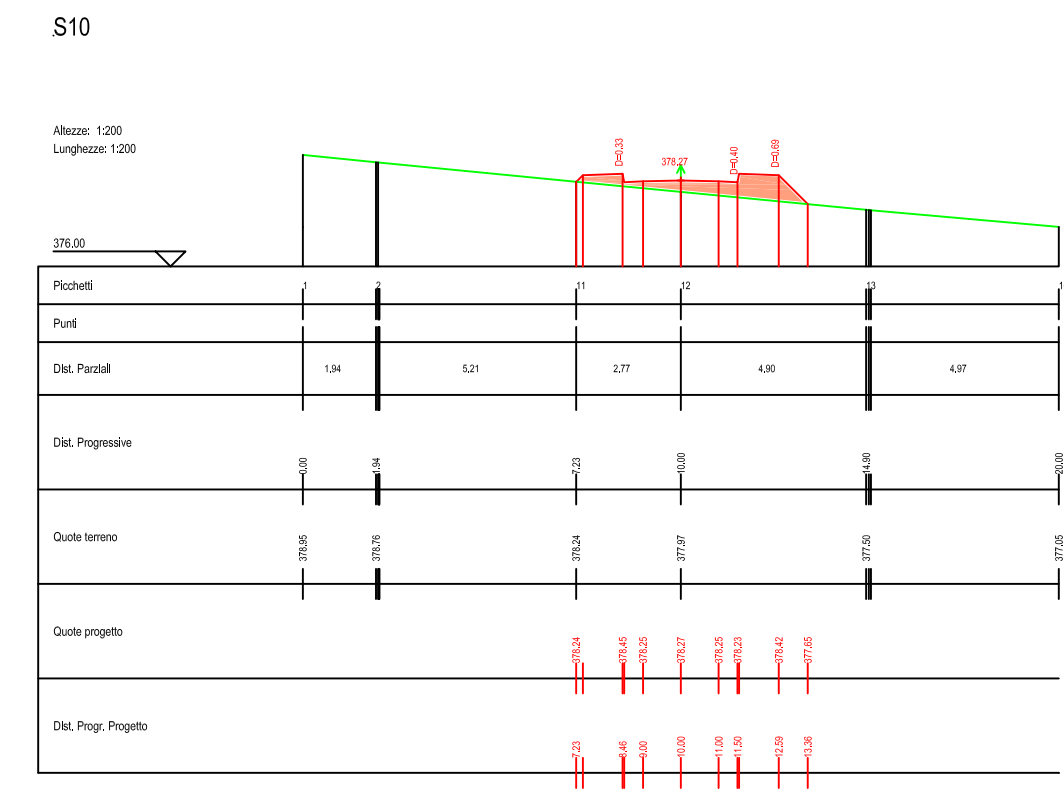
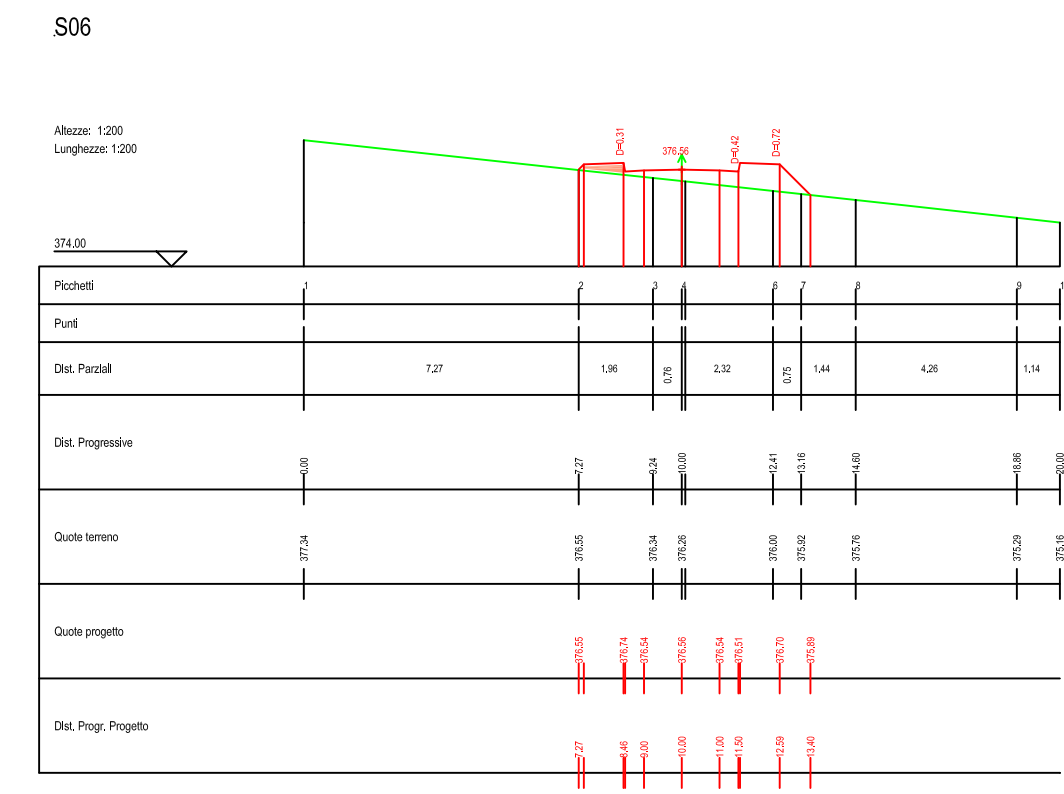
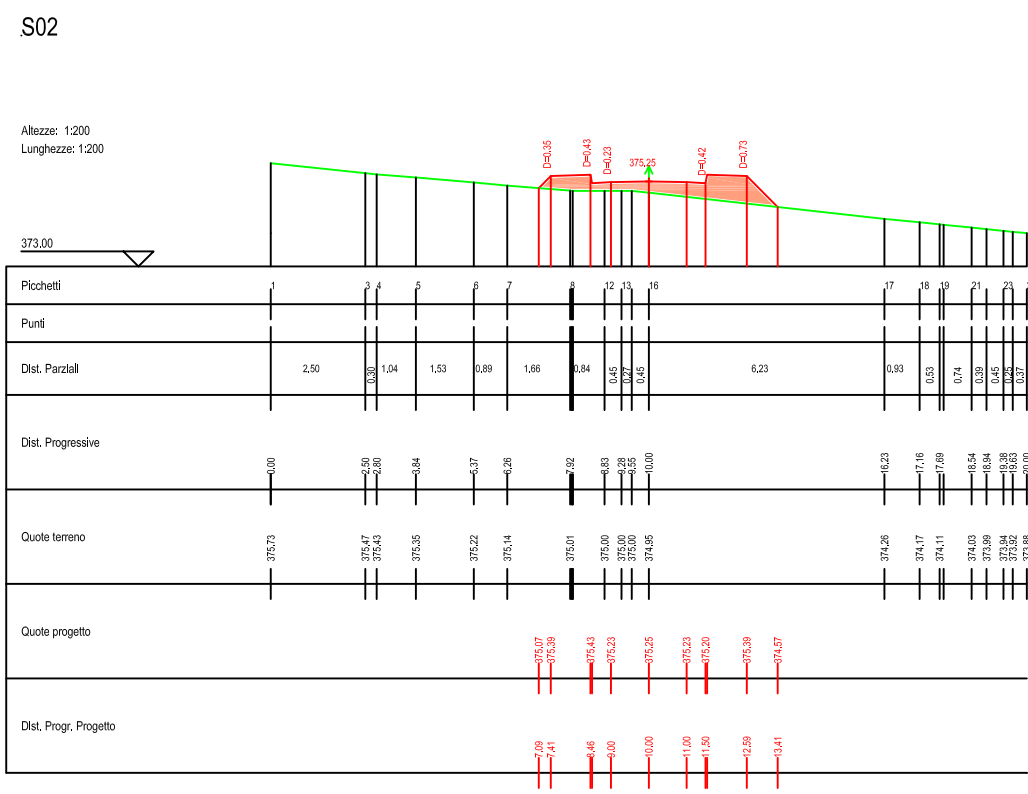


PROFILO_07
Caratteristiche Tracciato di Progetto

Quota Monte	383,65
Quota Valle	374,90
Lunghezza Proiezione	169,85
Lunghezza Sviluppo	170,12
Dalveicolo	8,75
Pendenza Minima	0,00 %
Pendenza Massima	9,26 %
Pendenza Media	4,85 %

Pendenza Lottista	0,4-0,5m	0,5-1,0m	1,0-1,5m	1,5-2,0m	2,0-2,5m	2,5-3,0m	3,0-3,5m	3,5-4,0m	4,0-4,5m	4,5-5,0m
Area	1,11%	1,11%	1,11%	1,11%	1,11%	1,11%	1,11%	1,11%	1,11%	1,11%

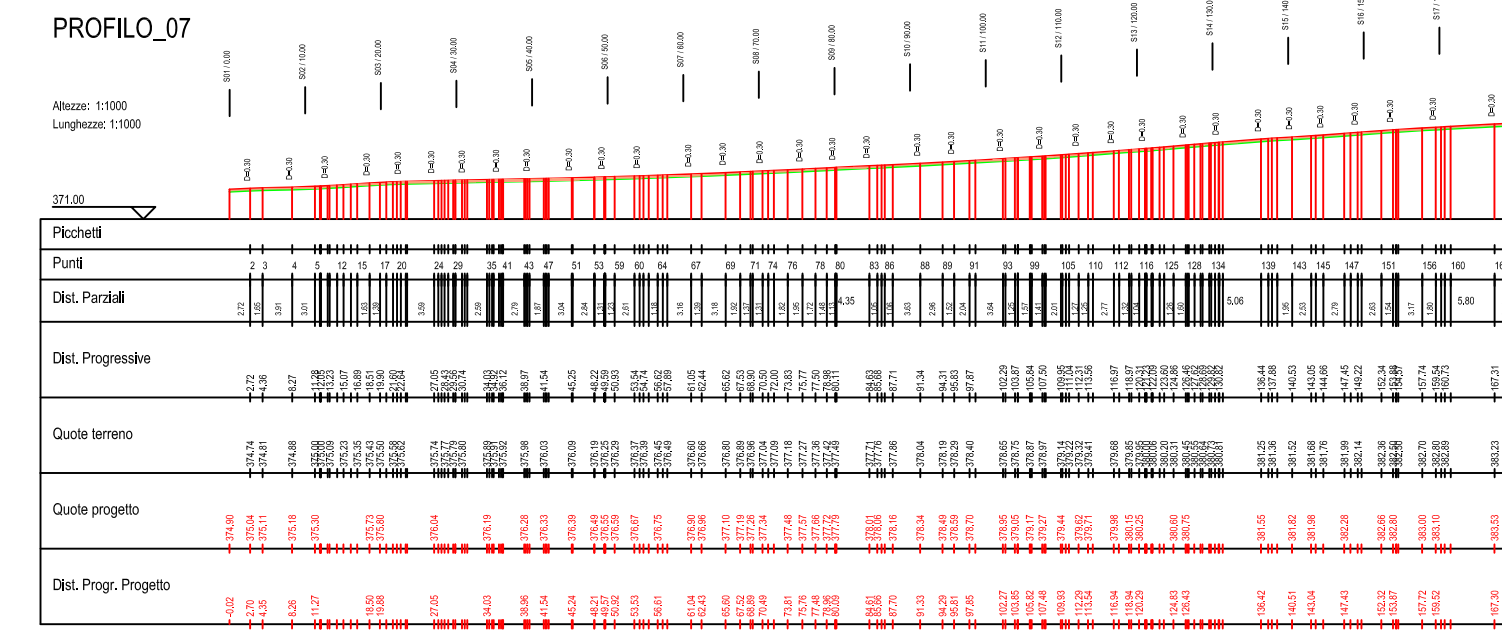

REGIONE SICILIA

PROVINCIA DI PALERMO

COMUNE DI MONREALE

LOCALITÀ PIETRALUNGA

Oggetto:
PROGETTO DEFINITIVO PER LA COSTRUZIONE E L'ESERCIZIO DI UN IMPIANTO AGRO-FOTOVOLTAICO AVENTE POTENZA DI PICCO PARI A 16,09 MWp E POTENZA NOMINALE PARI A 15,64 MW E RELATIVE OPERE DI CONNESSIONE

Sezione:
SEZIONE D - VIABILITA' INTERNA AL SITO

Elaborato:
PROFILO E SEZIONI TIPOLOGICHE DELLA VIABILITA' INTERNA - PROFILO 07-

Nome file stampa: FV.MNR02.PD.D.02.7.pdf	Codifica Regionale: RS12EPD0033A0	Scala: 1:1000	Formato di stampa: 969X567
Nome elaborato: FV.MNR02.PD.D.02	Tipologia: D	1:200	

Proponente:
E-WAY FINANCE S.p.A.
 Piazza San Lorenzo in Lucina, 4
 00186 ROMA (RM)
 P.IVA. 15773121007

Progettista:
E-WAY FINANCE S.p.A.
 Piazza San Lorenzo in Lucina, 4
 00186 ROMA (RM)
 P.IVA. 15773121007

CODICE	REV. n.	DATA REV.	REDAZIONE	VERIFICA	VALIDAZIONE
FV.MNR02.PD.D.02.7	00	04/2022	N.CALIENDO	A.Bottone	A.Bottone

E-WAY FINANCE S.p.A.
www.ewayfinance.it

Sede legale
Piazza San Lorenzo in Lucina, 4
00186 ROMA (RM)
tel. +39 0694414500

Sede operativa
Via Provinciale, 5
84044 ALBANELLA (SA)
tel. +39 082884561