




S01

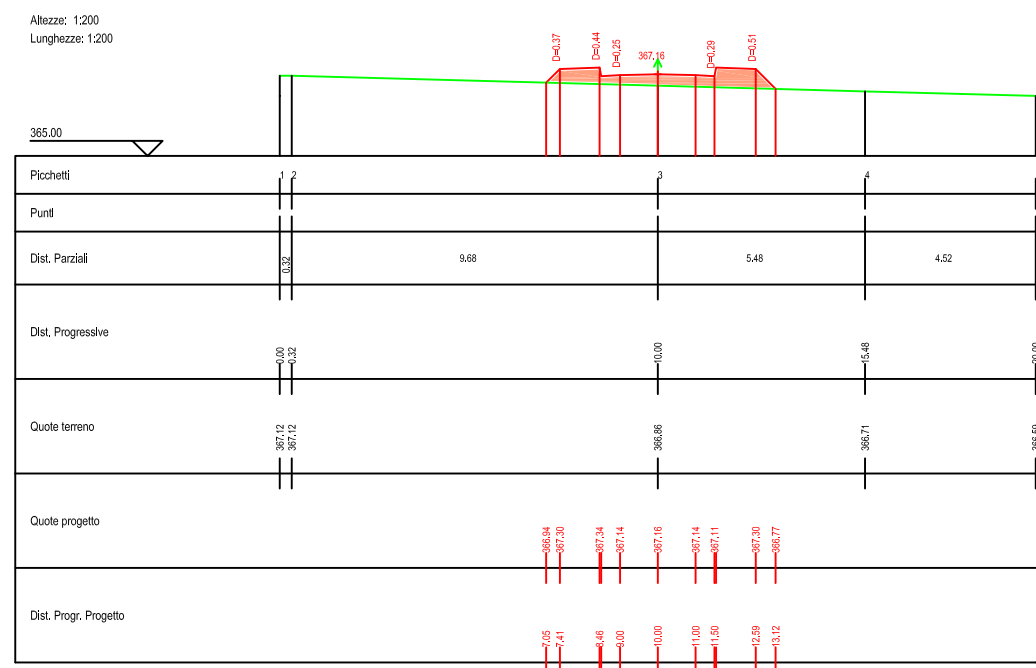


S02

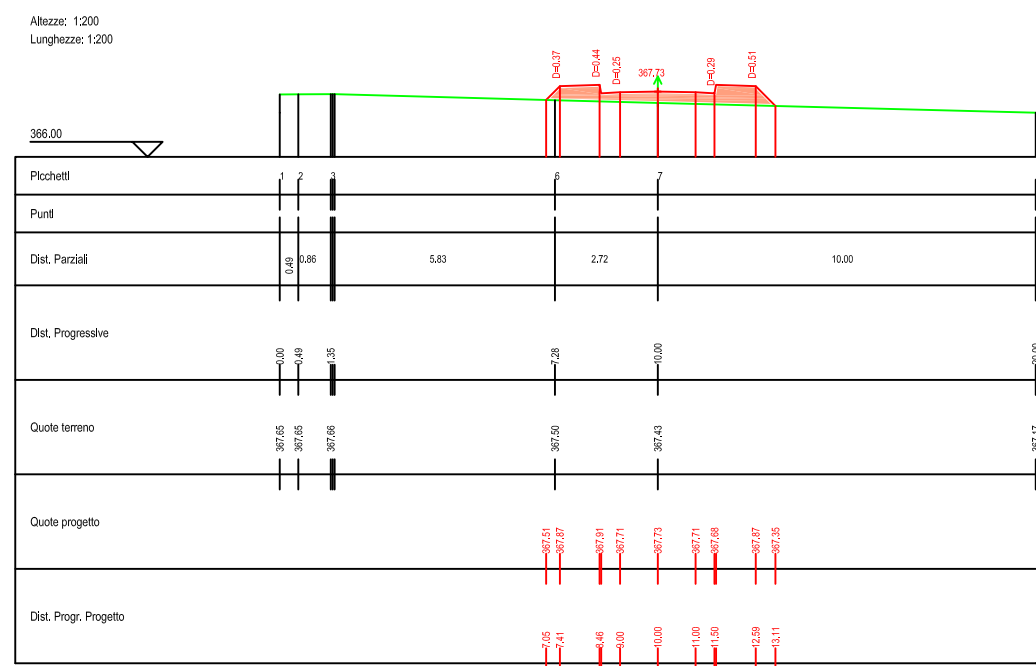


S03

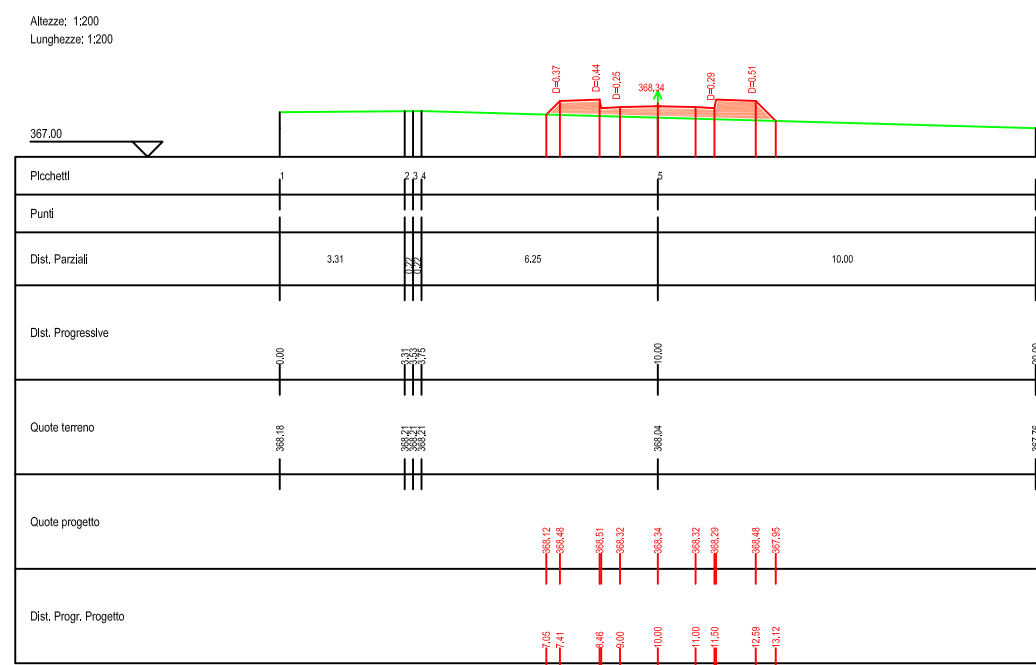


S04

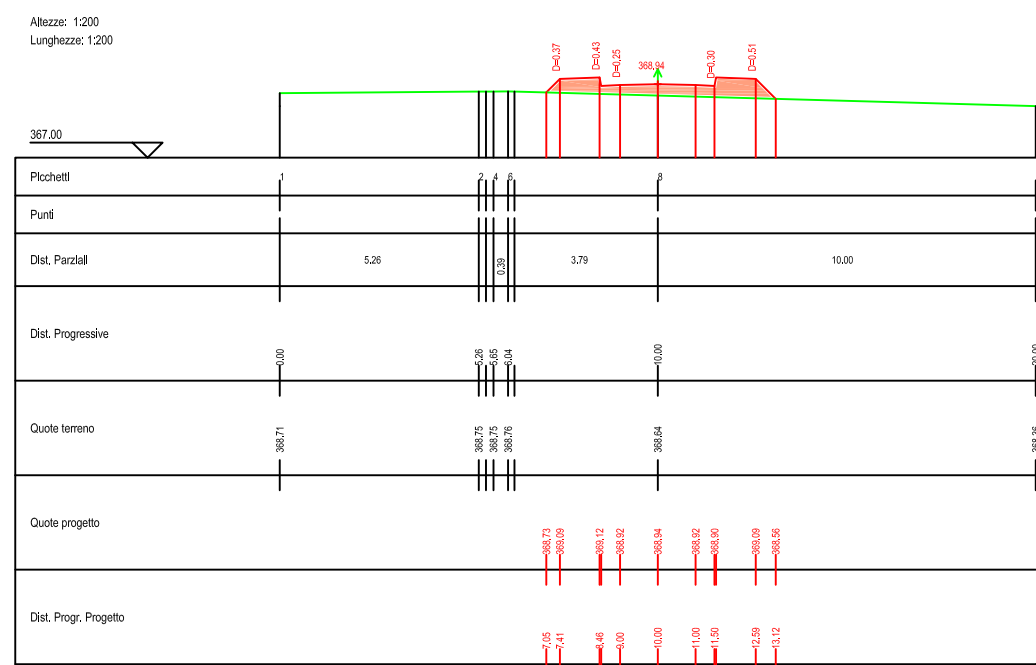


S05

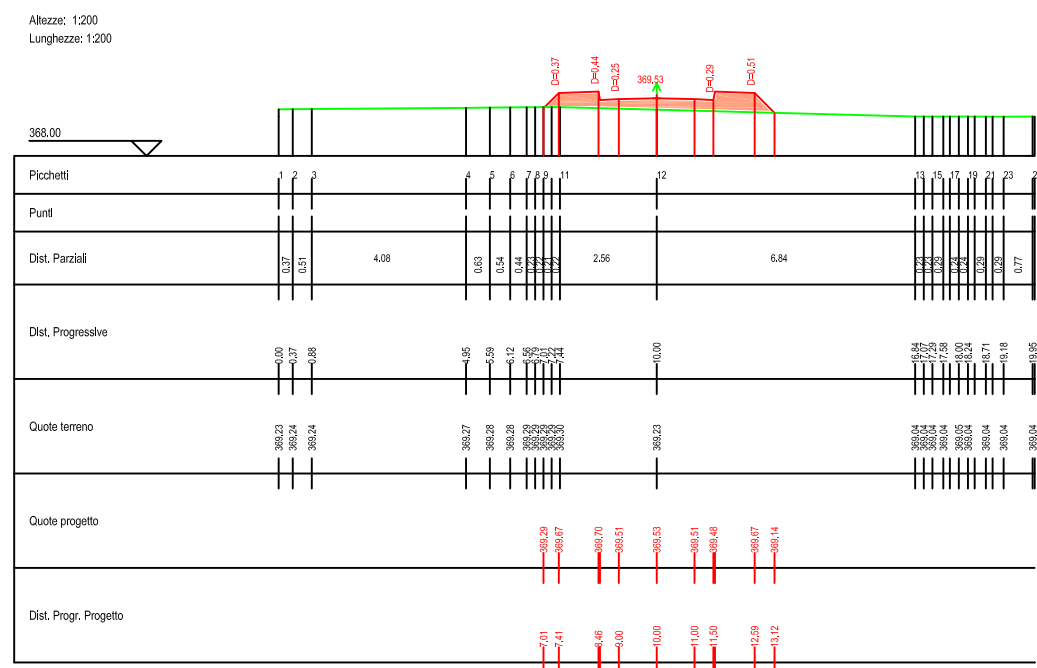


S06

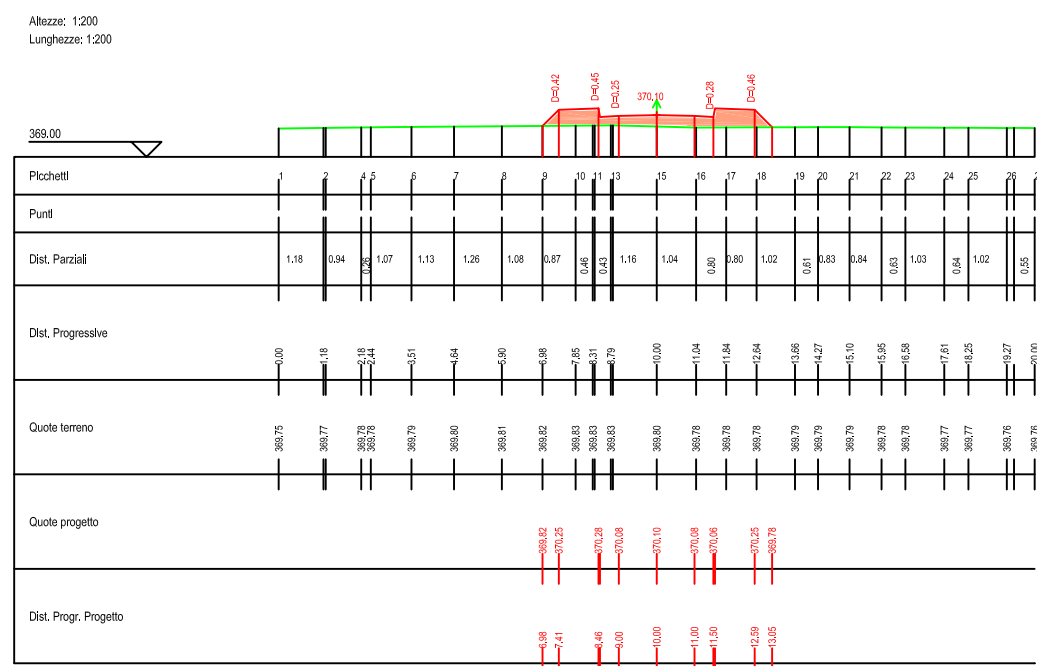


S07

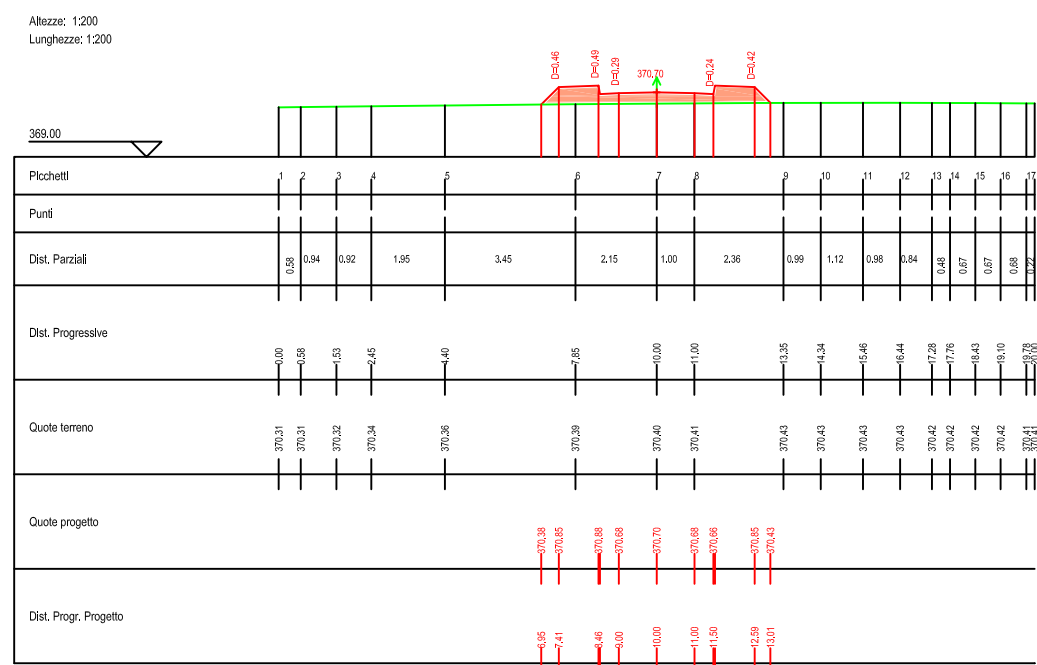


S08

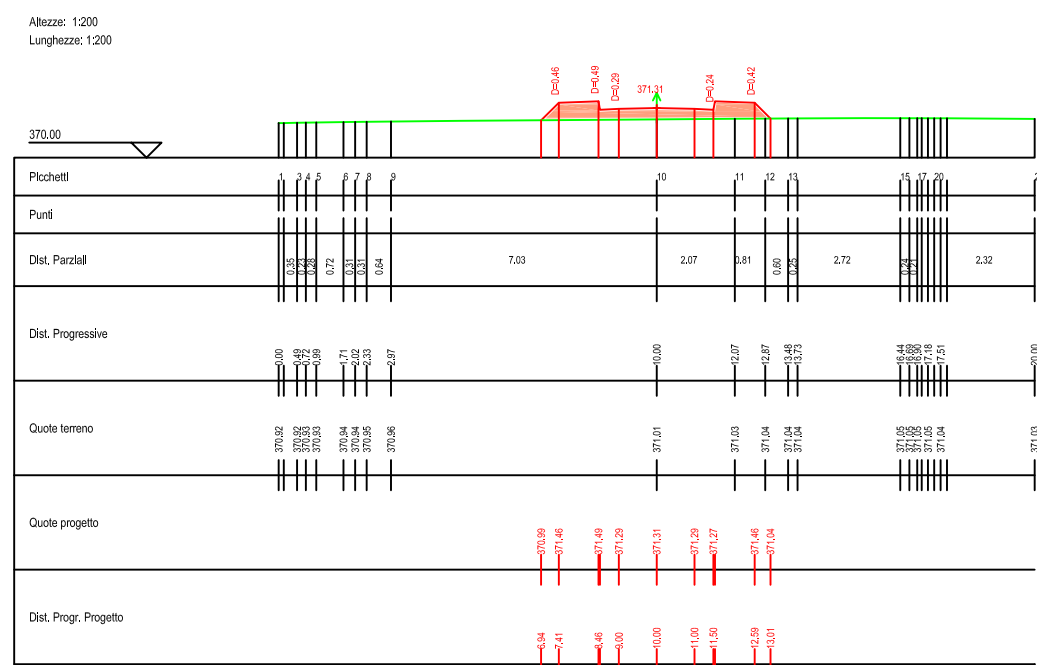


S09

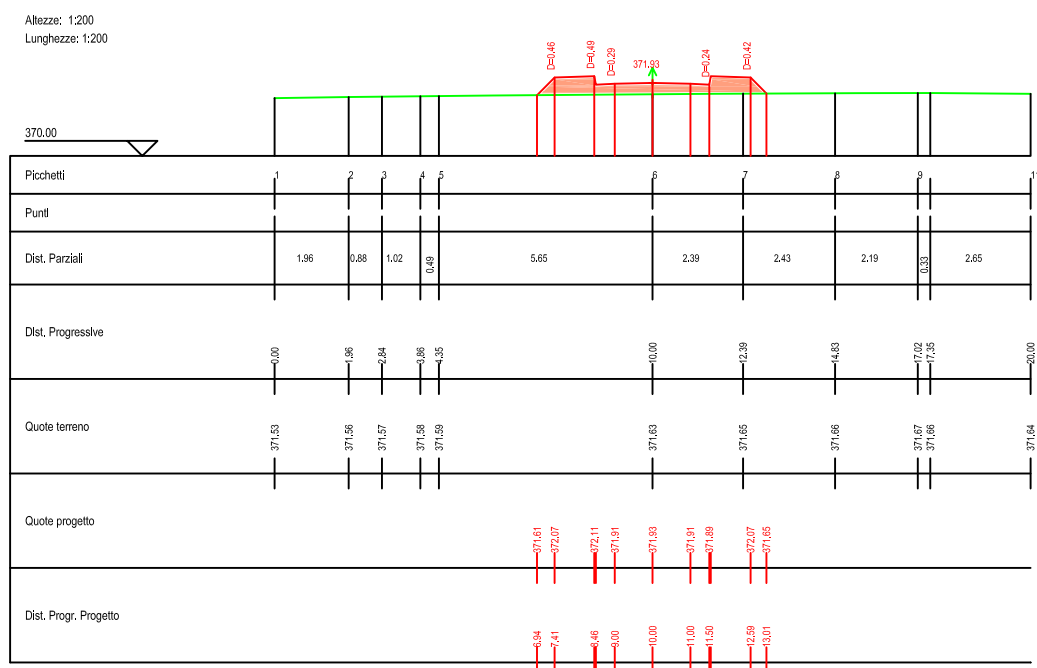


S10

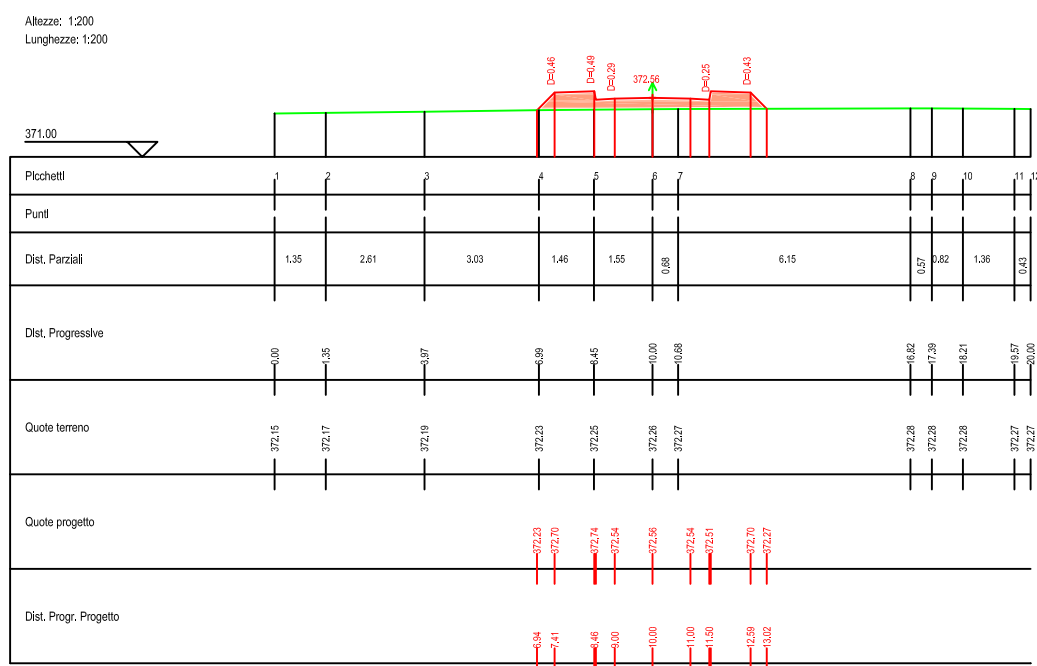


S11

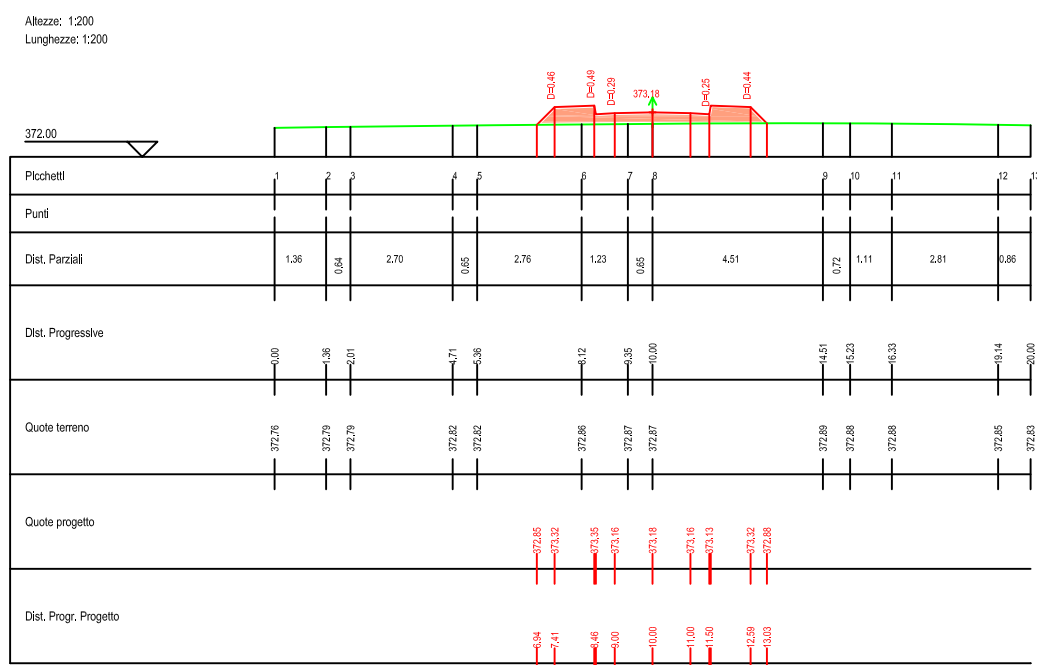


S12

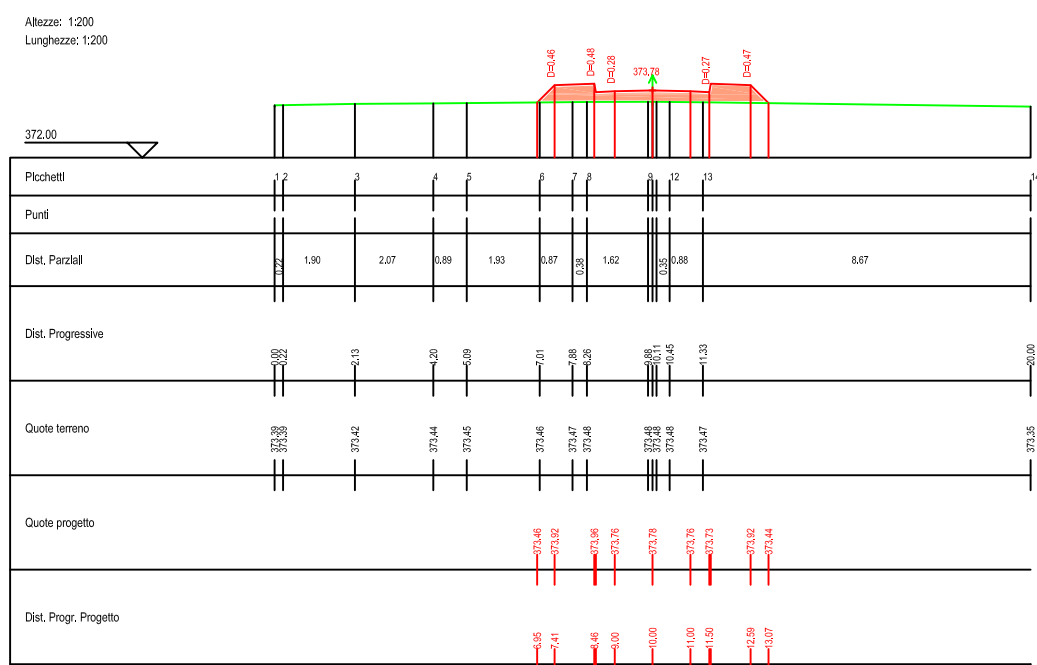


S13

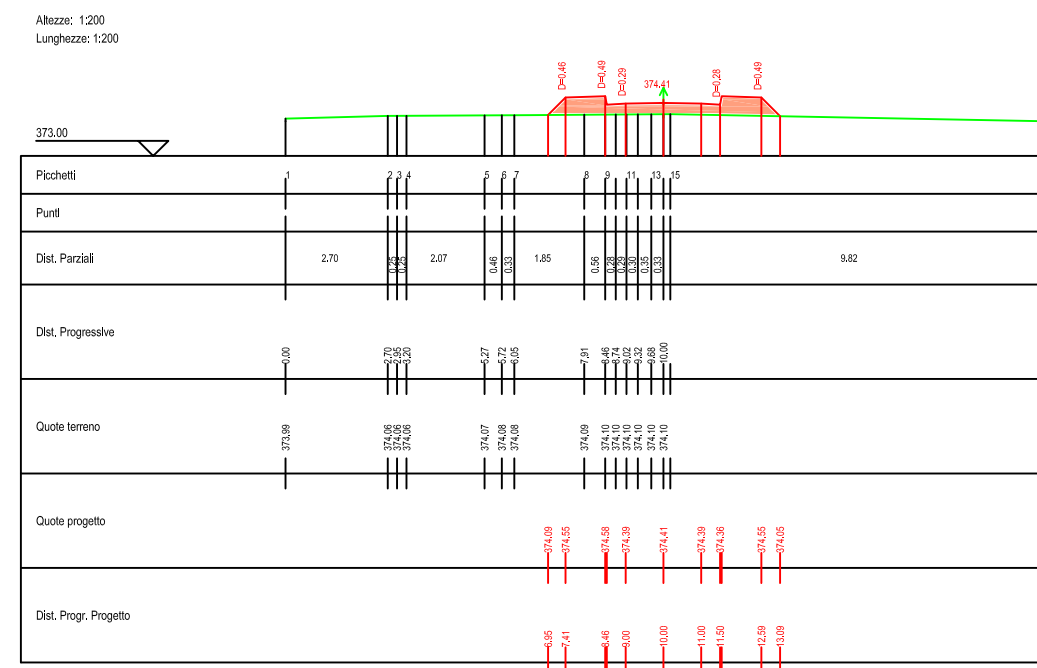


S14

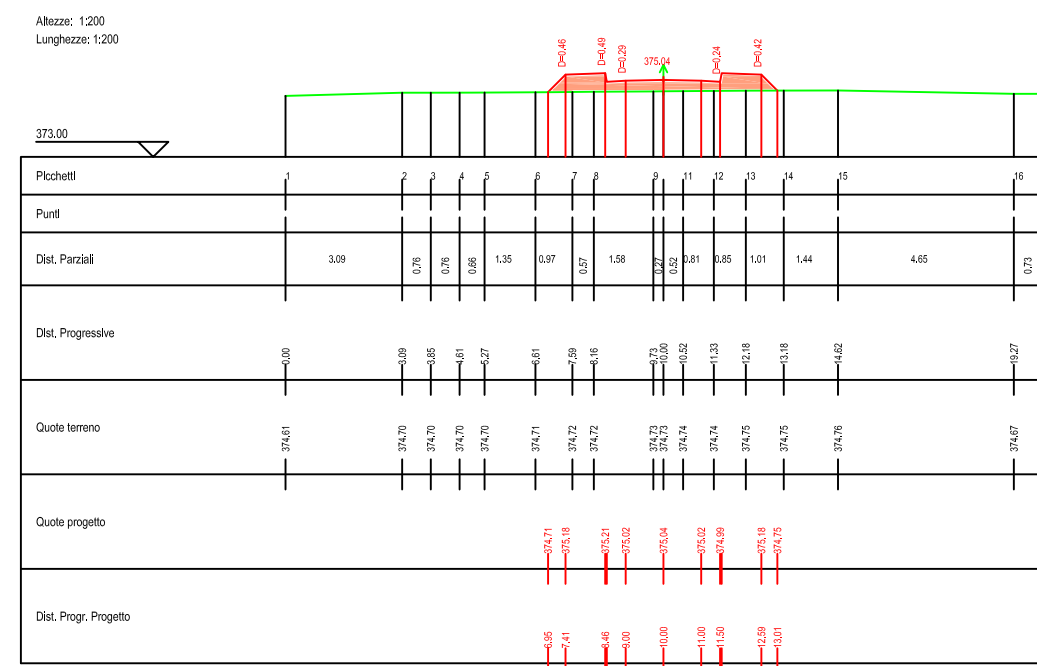


S15

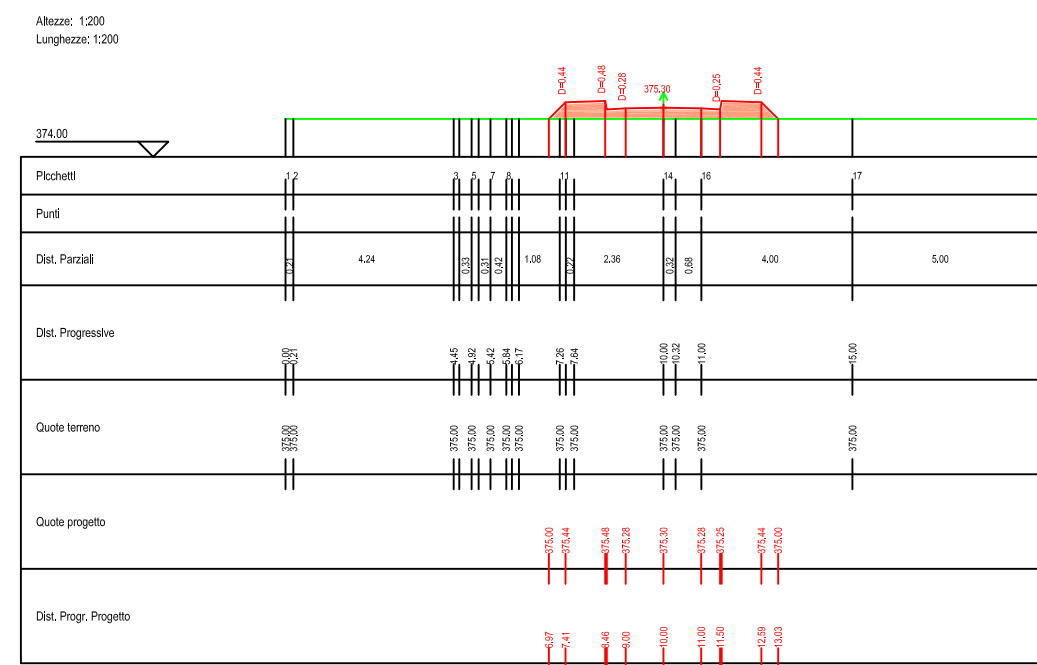

S16

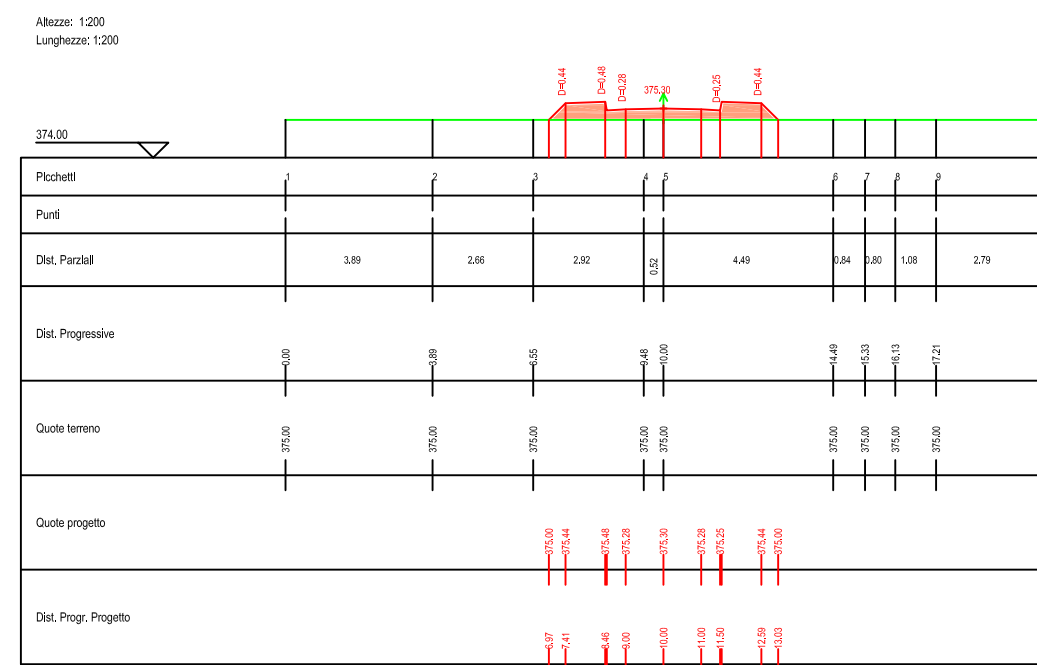

PROFILO_08	
Caratteristiche Tracciato di Progetto	
Quota Monte	375.30
Quota Valle	367.16
Lungh. Proiezione	152.87
Lungh. Sviluppo	153.12
Dislivello	8.14
Pendenza Minima	0.00 %
Pendenza Massima	7.55 %
Pendenza Media	3.67 %

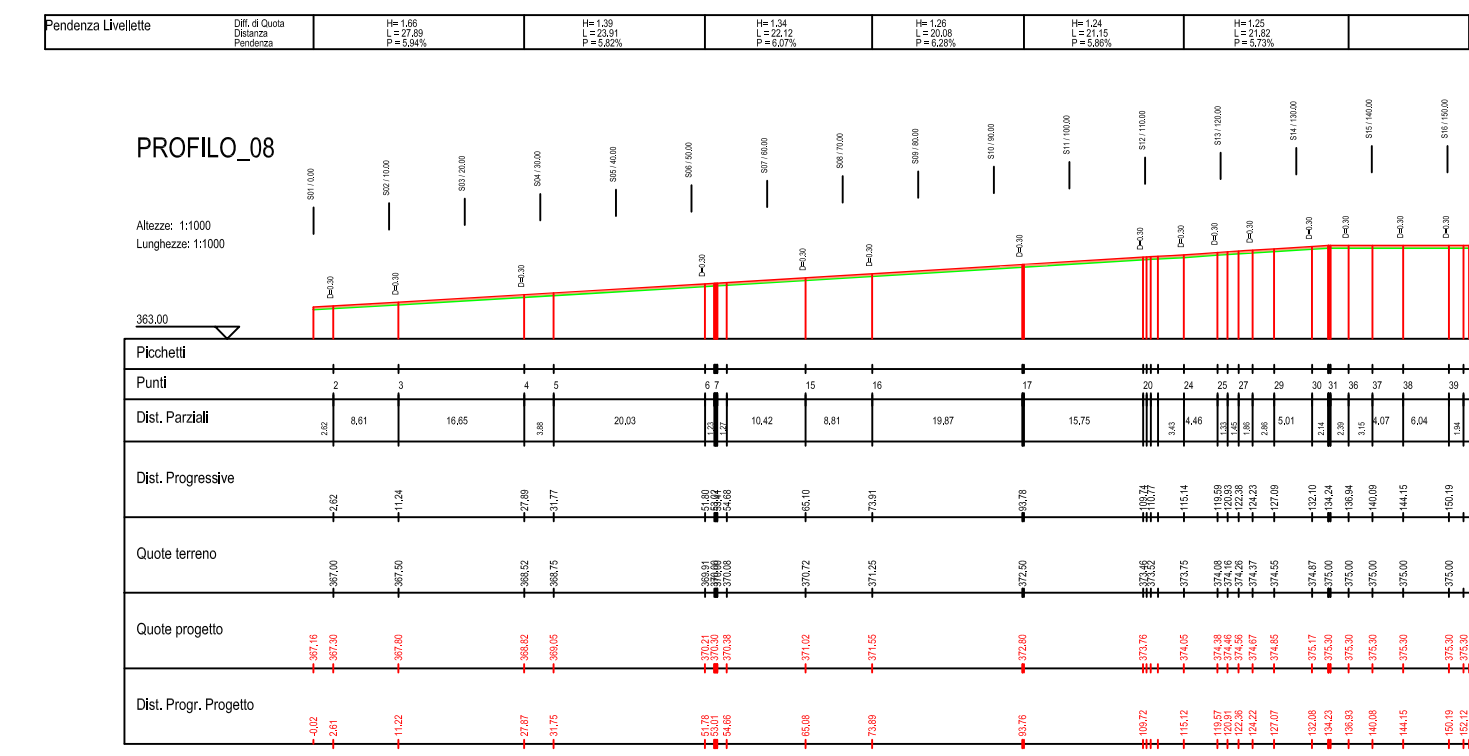

REGIONE SICILIA
PROVINCIA DI PALERMO
COMUNE DI MONREALE
LOCALITÀ PIETRALUNGA

Oggetto:
PROGETTO DEFINITIVO PER LA COSTRUZIONE E L'ESERCIZIO DI UN IMPIANTO AGRO-FOTOVOLTAICO AVENTE POTENZA DI PICCO PARI A 16,09 MWp E POTENZA NOMINALE PARI A 15,64 MW E RELATIVE OPERE DI CONNESSIONE

Sezione:
SEZIONE D - VIABILITA' INTERNA AL SITO

Elaborato:
PROFILO E SEZIONI TIPOLOGICHE DELLA VIABILITA' INTERNA - PROFILO 08-

Nome file stampa: FV.MNR02.PD.D.02.8.pdf	Codifica Regionale: RS12EPD0034A0	Scala: 1:1000	Formato di stampa: 830X567
Nome elaborato: FV.MNR02.PD.D.02	Tipologia: D		

Proponente:
E-WAY FINANCE S.p.A.
Piazza San Lorenzo in Lucina, 4
00186 ROMA (RM)
P.IVA. 15773121007

Progettista:
E-WAY FINANCE S.p.A.
Piazza San Lorenzo in Lucina, 4
00186 ROMA (RM)
P.IVA. 15773121007



E-WAY FINANCE S.p.A.
P.zza San Lorenzo in Lucina, 4
00186 - ROMA
C.F./P.Iva 15773121007



CODICE	REV. n.	DATA REV.	REDAZIONE	VERIFICA	VALIDAZIONE
FV.MNR02.PD.D.02.8	00	04/2022	N.CALIENDO	A.Bottone	A.Bottone