




S01

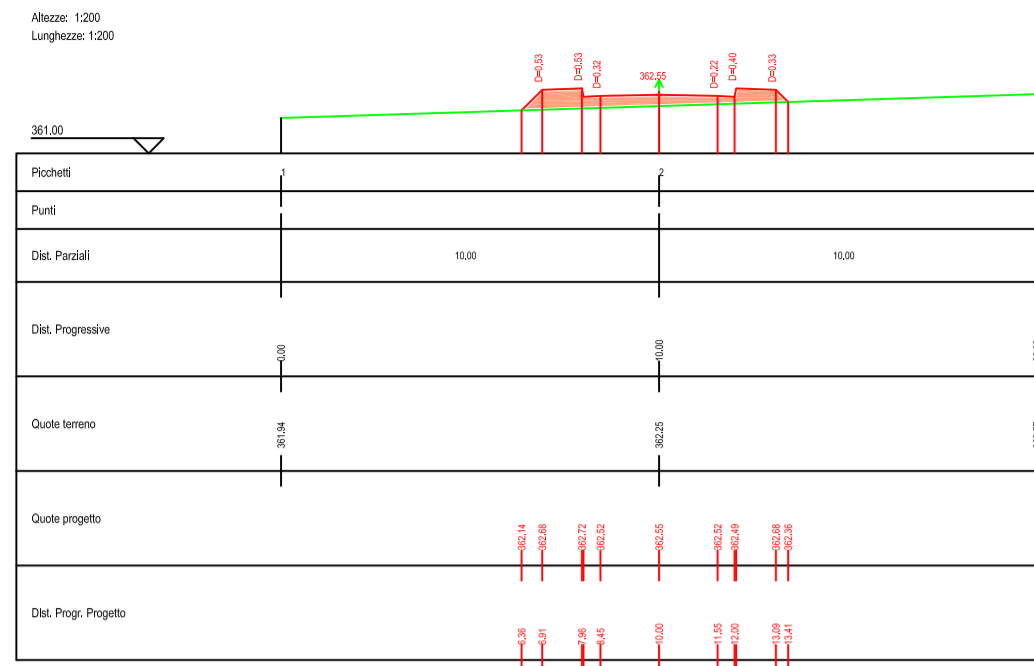


S05

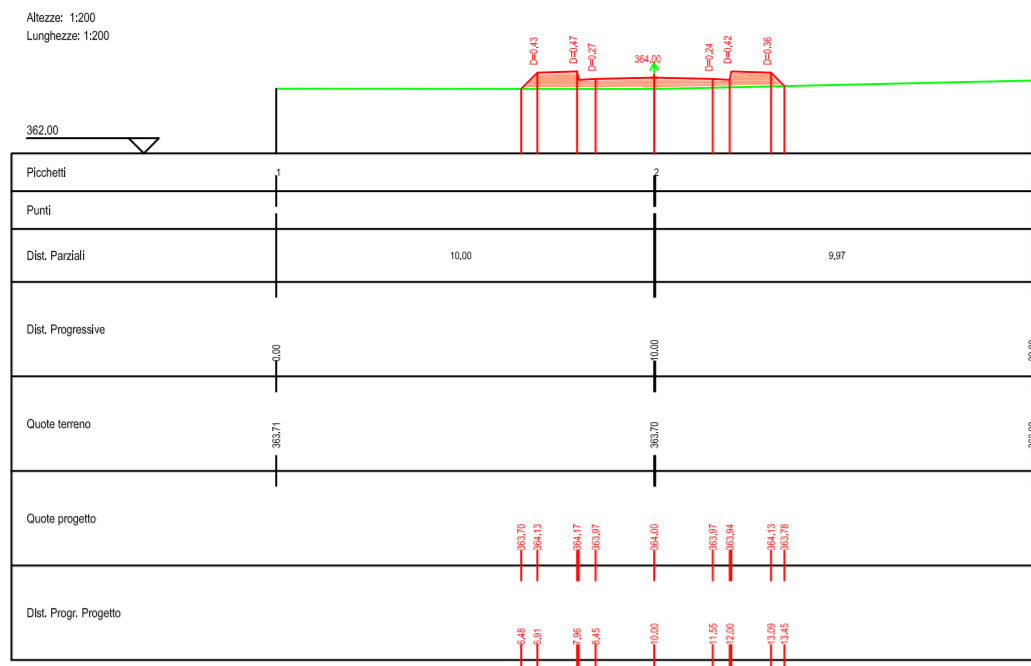


S09

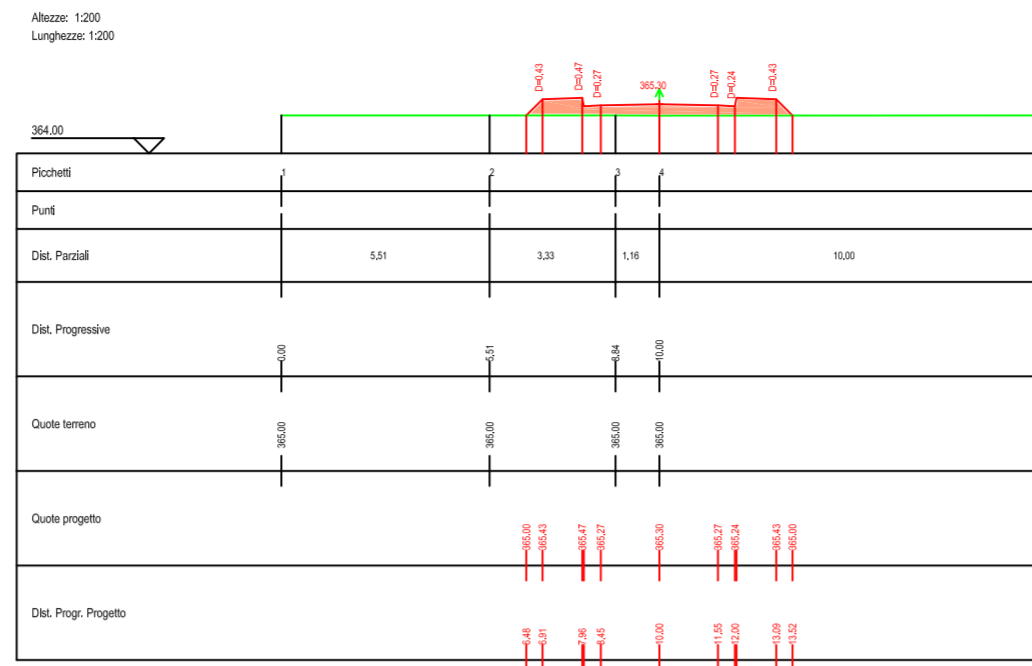


S13

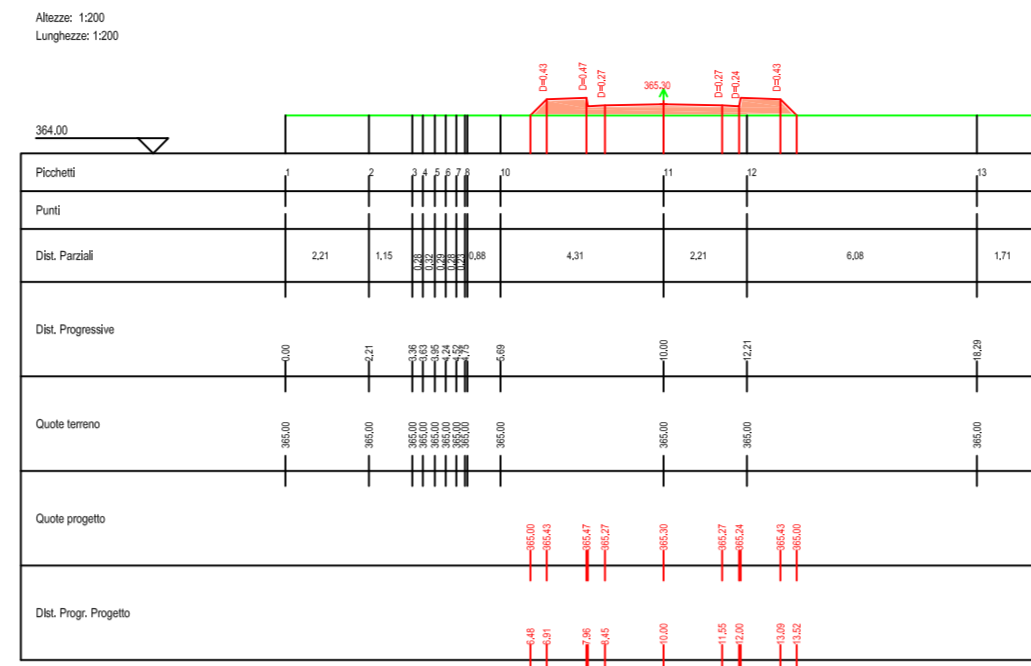


S17

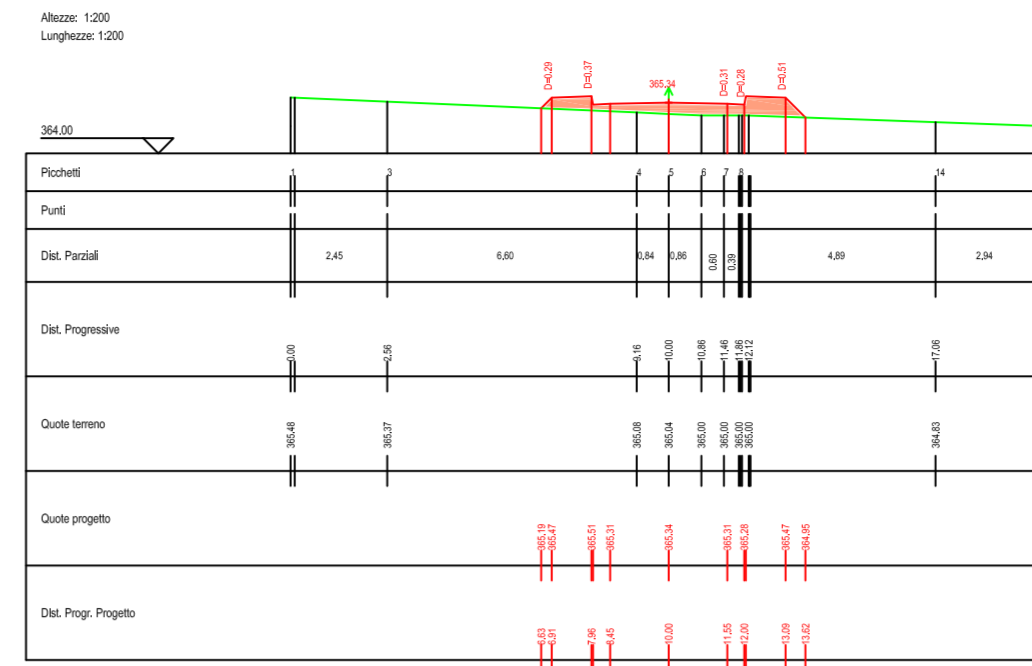


S02

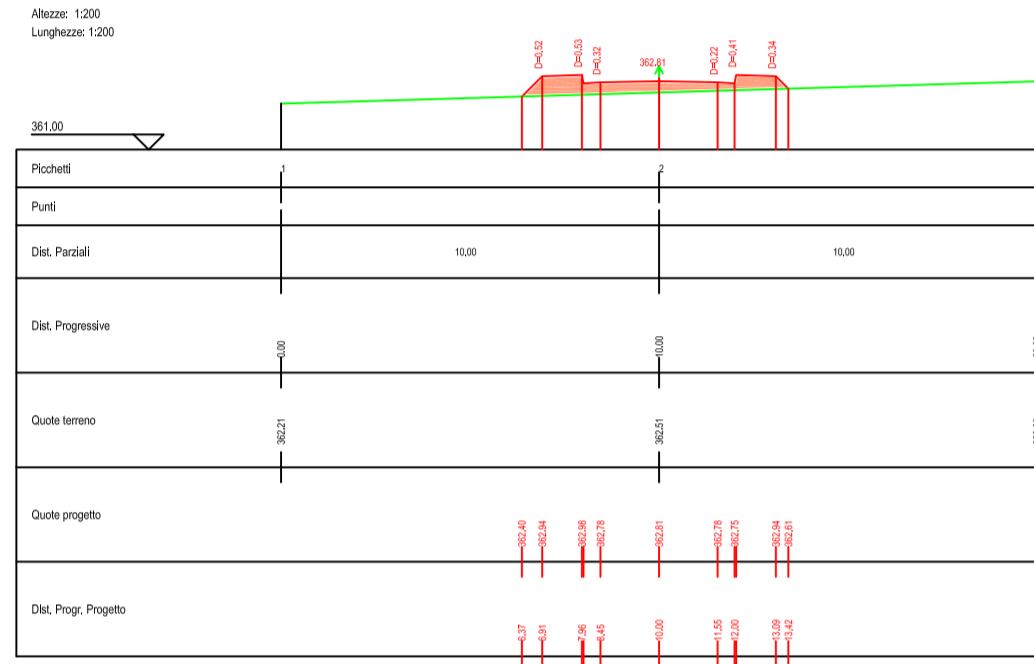


S06

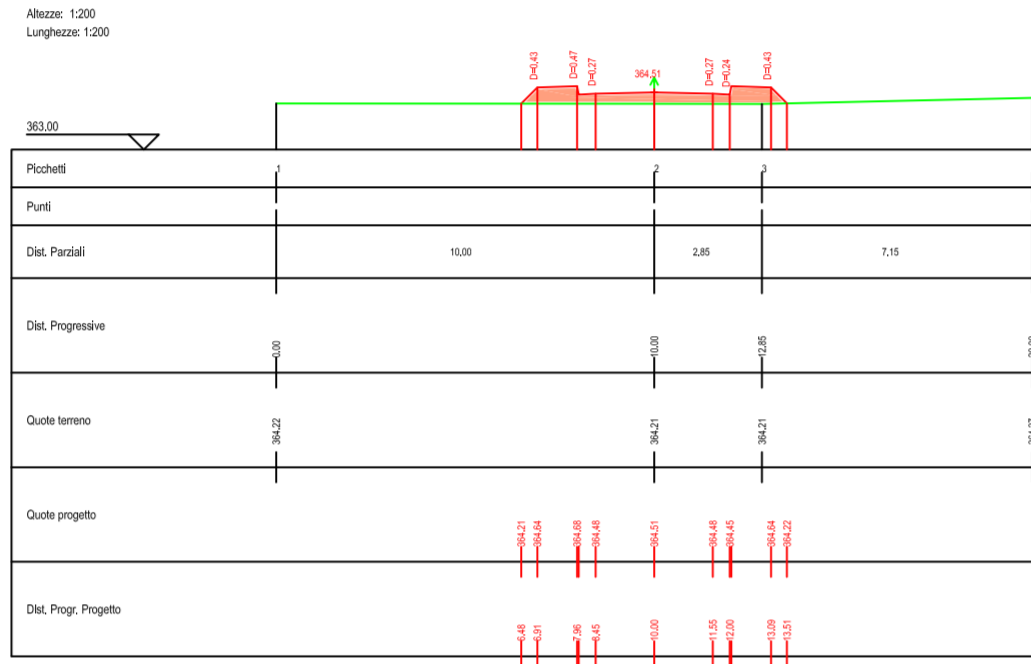


S10

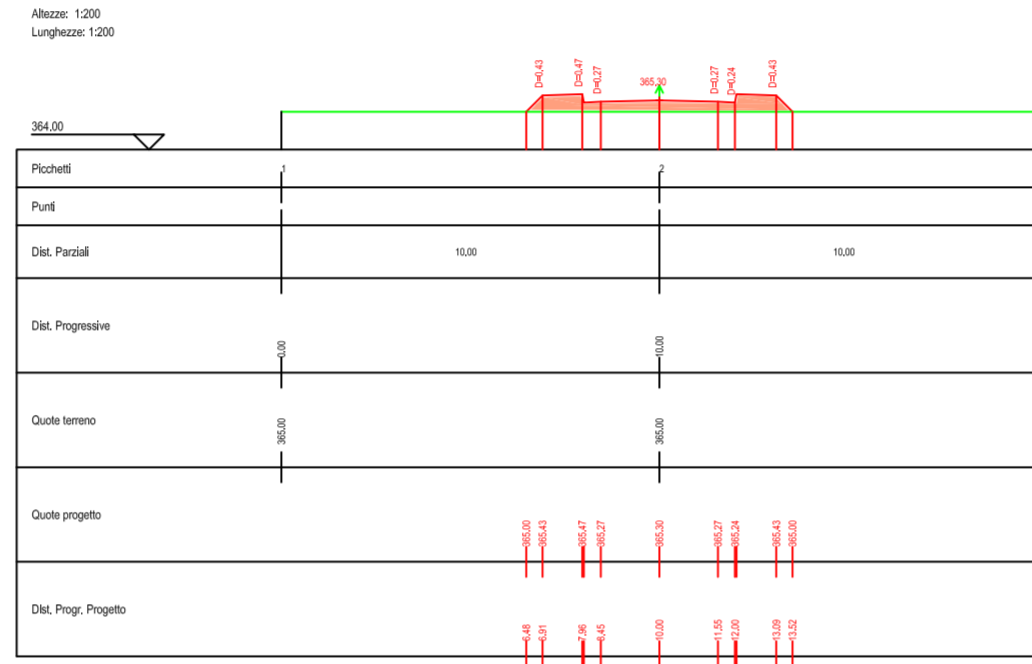


S14

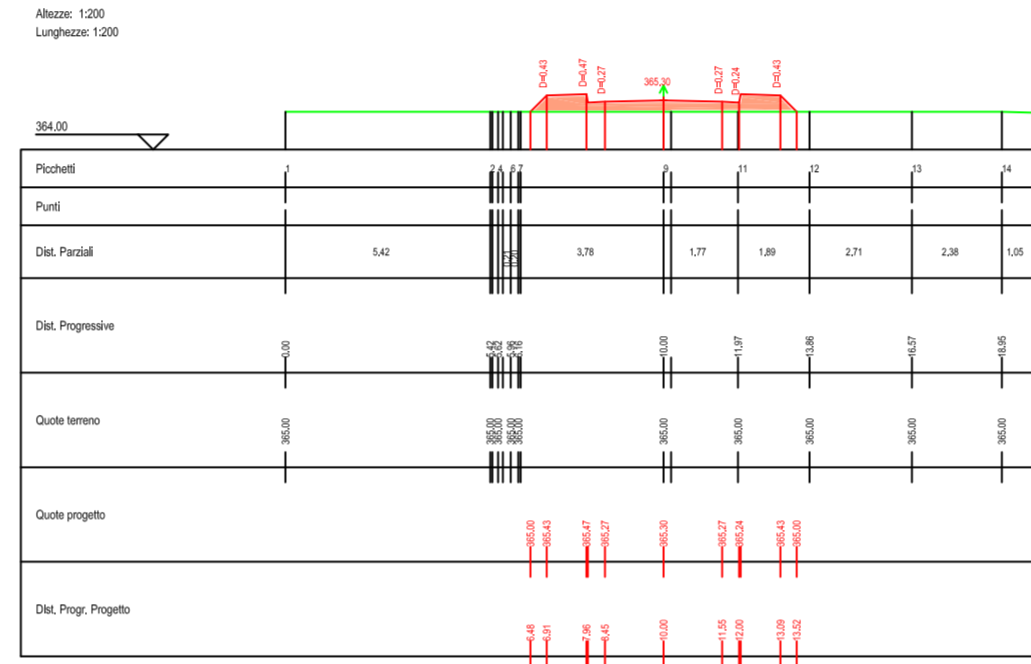


S18

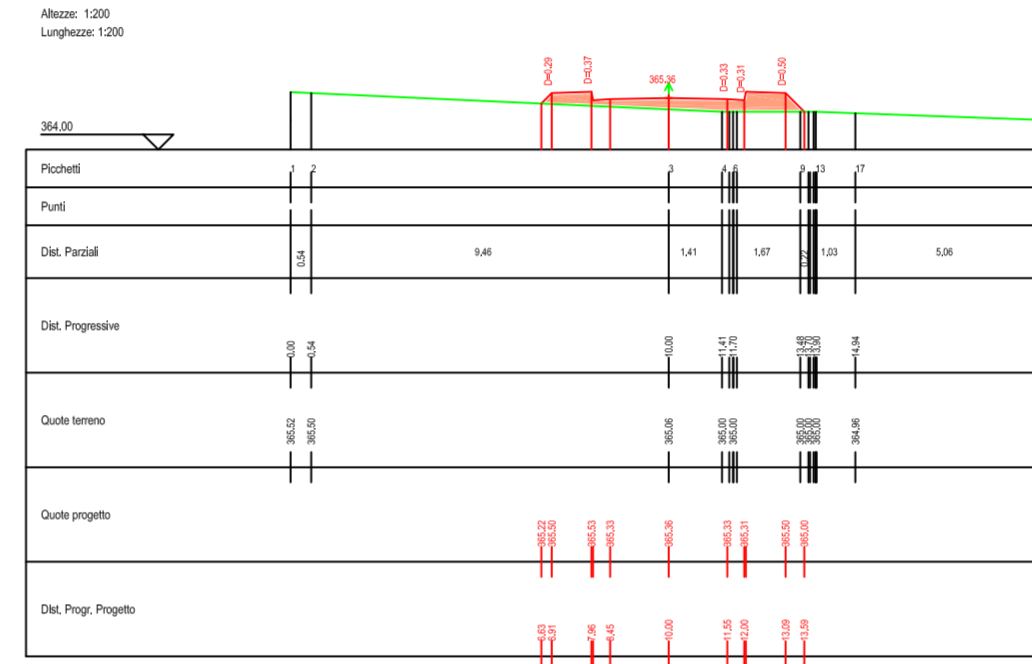


S03

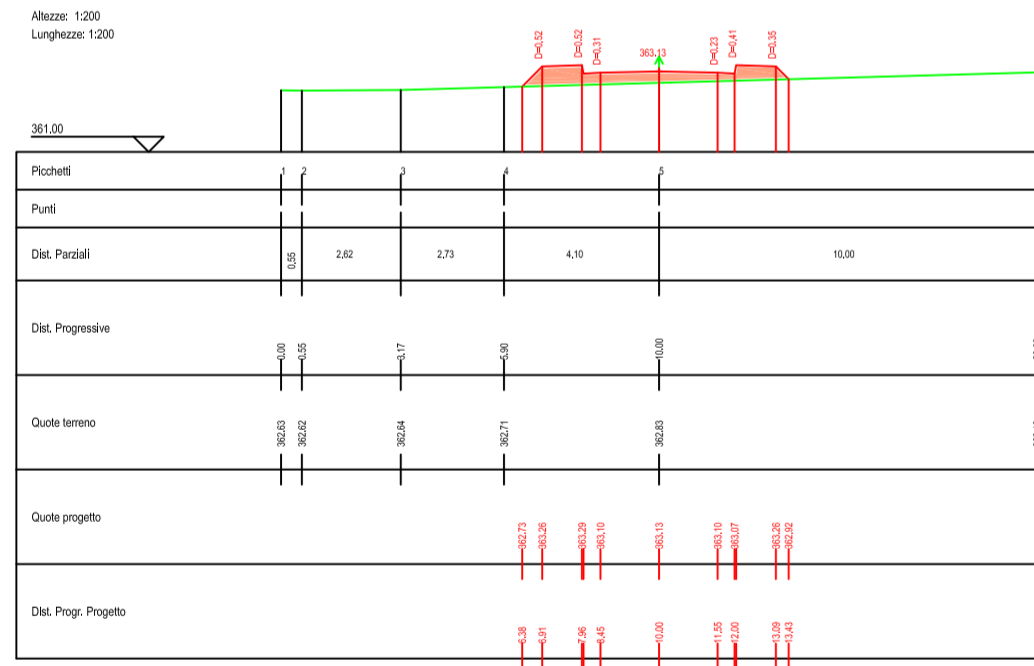


S07

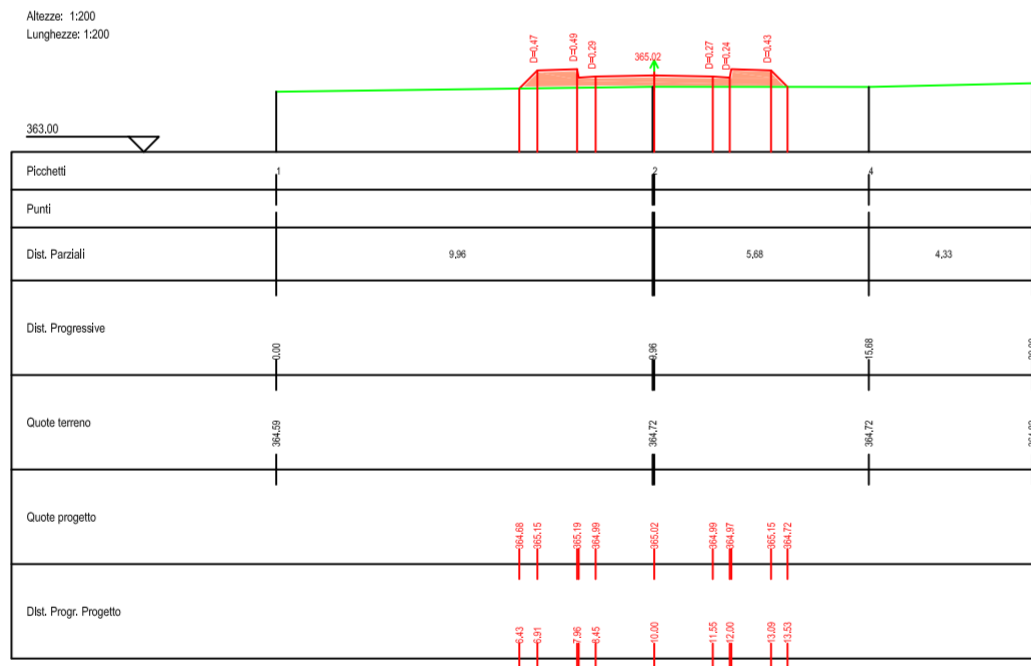


S11

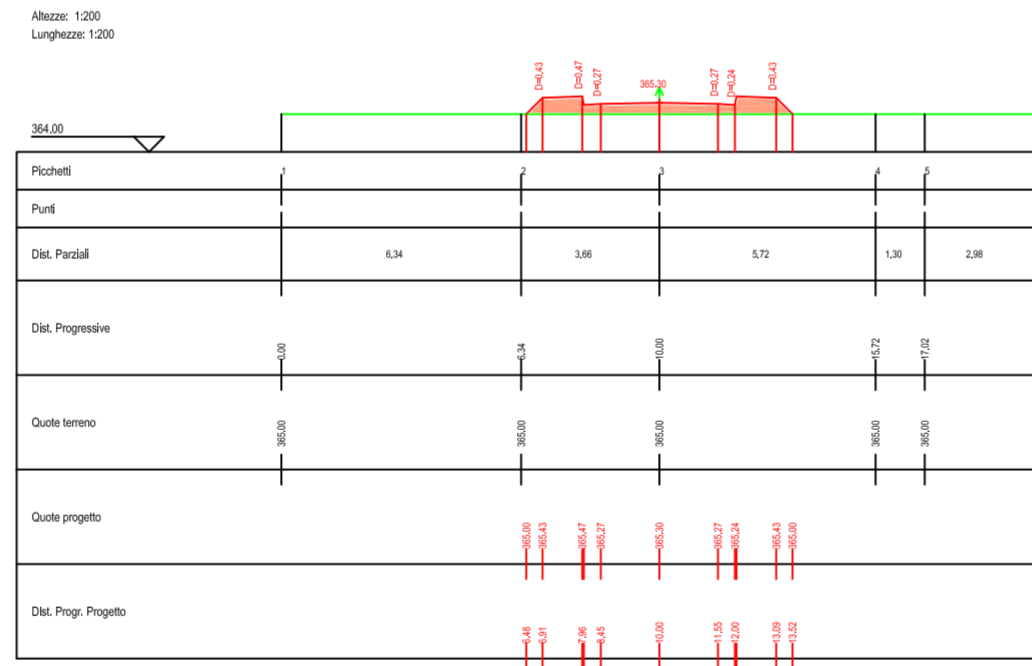


S15

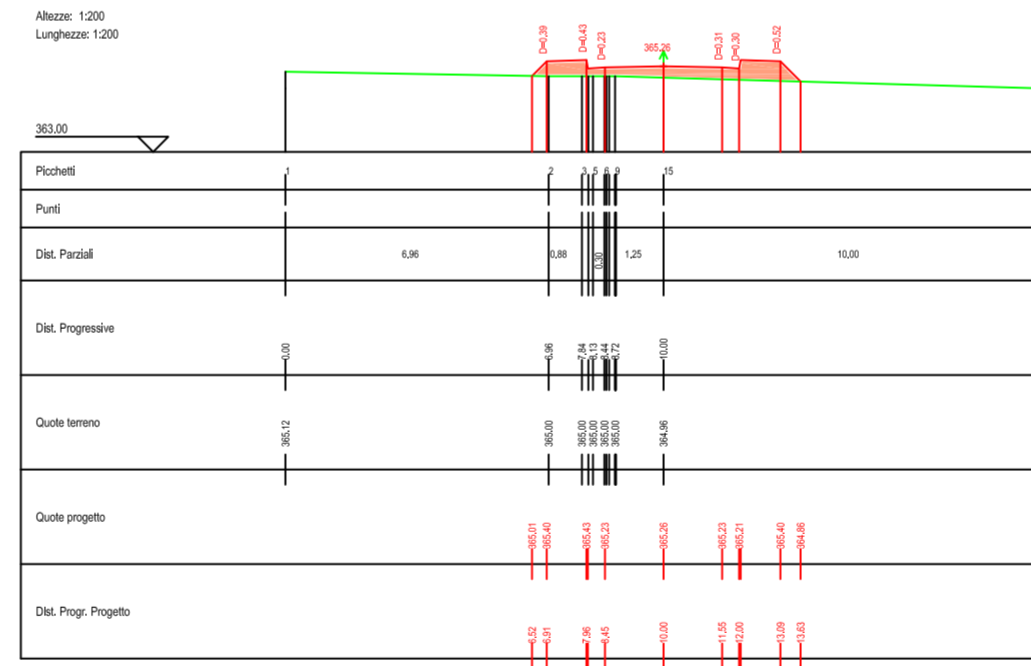


S19

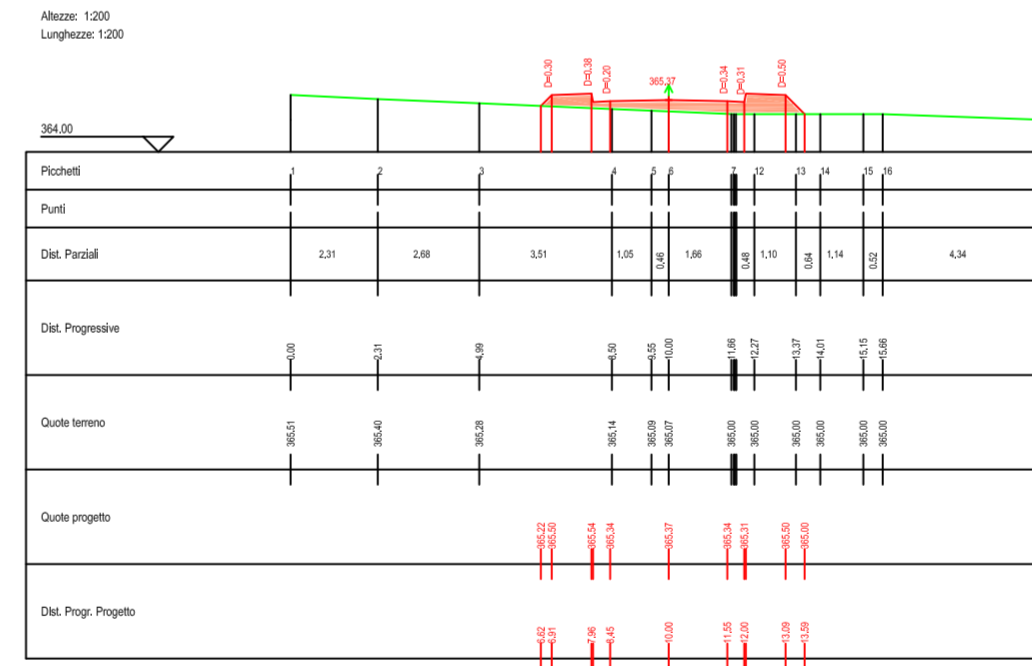


S04

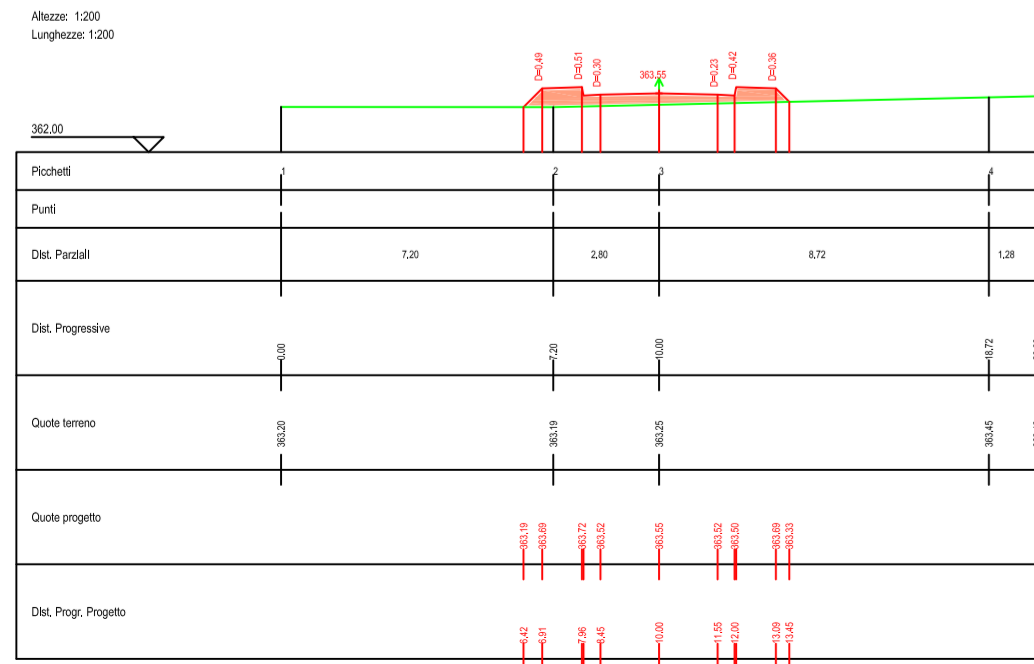


S08

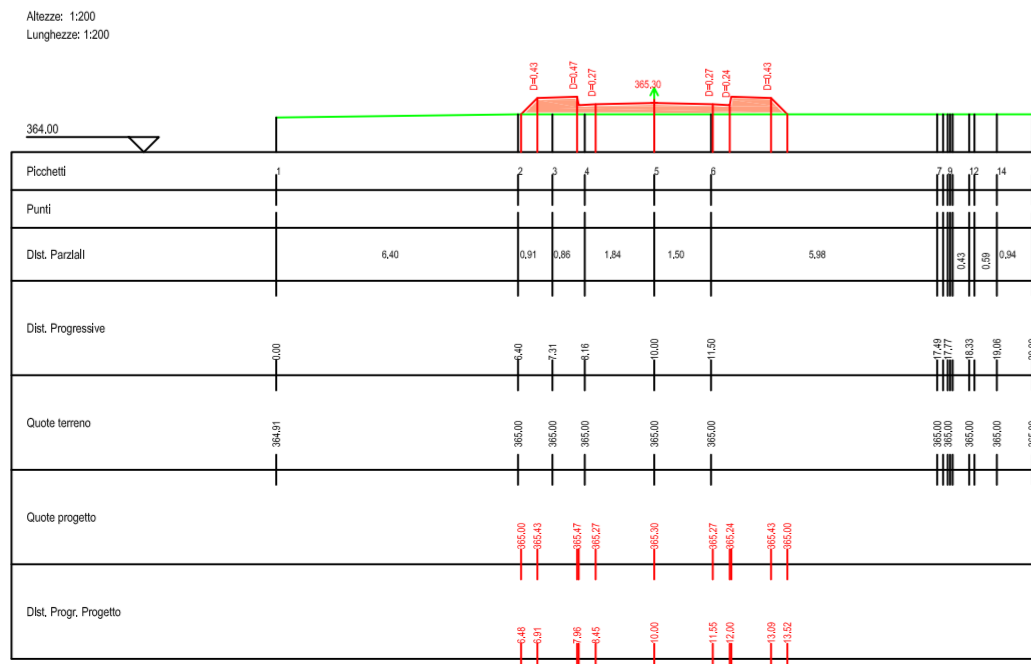


S12

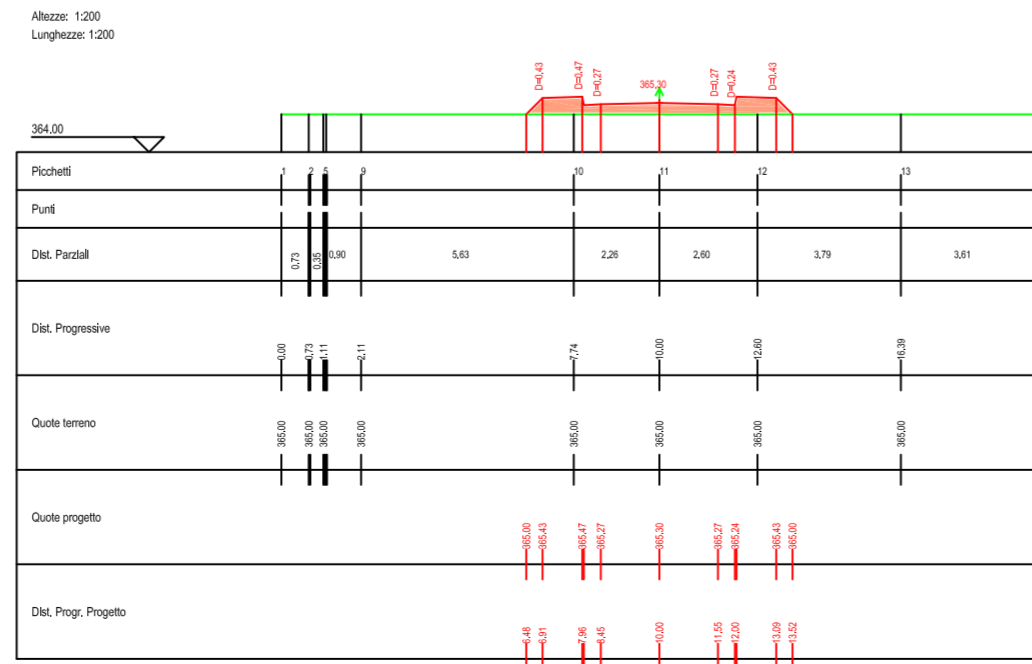

S16

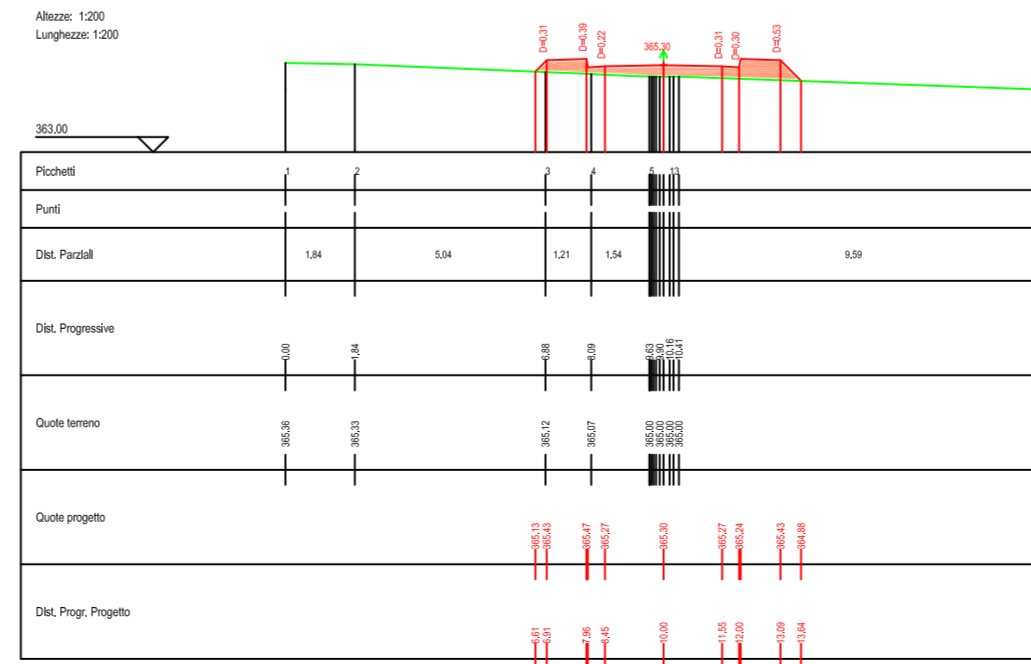

PROFILO_09	
Caratteristiche Tracciato di Progetto	
Quota Monte	365.46
Quota Valle	362.55
Lungh. Protezione	187.39
Lungh. Sviluppo	187.45
Dialvello	2.91
Pendenza Minima	0.00 %
Pendenza Massima	5.12 %
Pendenza Media	0.79 %

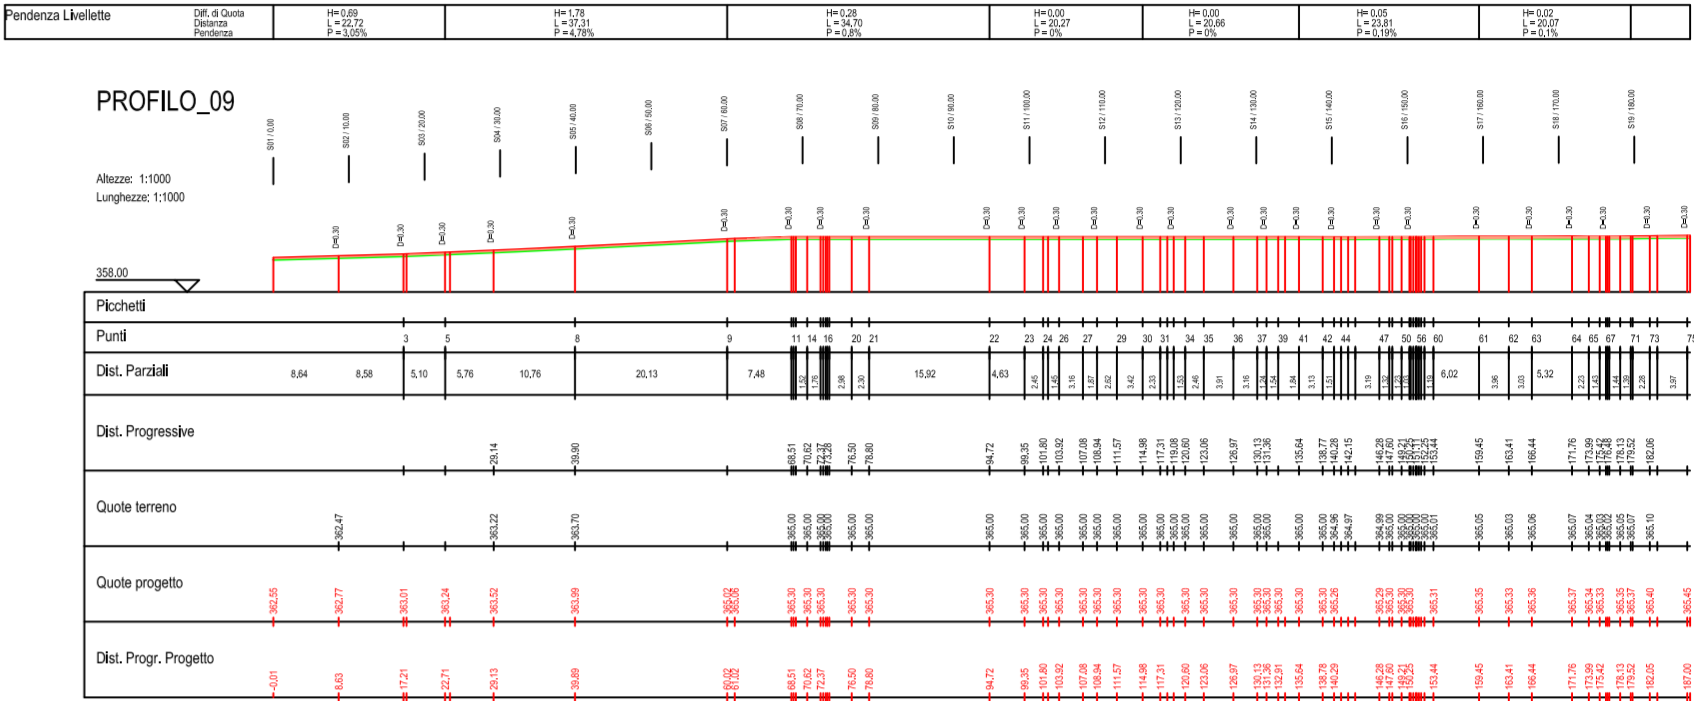

REGIONE SICILIA
 PROVINCIA DI PALERMO
COMUNE DI MONREALE
 LOCALITÀ PIETRALUNGA

Oggetto:
 PROGETTO DEFINITIVO PER LA COSTRUZIONE E L'ESERCIZIO DI UN IMPIANTO AGRO-FOTOVOLTAICO AVENTE POTENZA DI PICCO PARI A 16,09 MWp E POTENZA NOMINALE PARI A 15,64 MW E RELATIVE OPERE DI CONNESSIONE

Sezione:
 SEZIONE D - VIABILITA' INTERNA AL SITO

Elaborato:
 PROFILO E SEZIONI TIPOLOGICHE DELLA VIABILITA' INTERNA - PROFILO 09-

Nome file stampa: FV.MNR02.PD.D.02.9.pdf	Codifica Regionale: RS12EPD0035A0	Scala: 1:1000 1:200	Formato di stampa: 995X513
---	--------------------------------------	---------------------------	-------------------------------

Proponente:
 E-WAY FINANCE S.p.A.
 Piazza San Lorenzo in Lucina, 4
 00186 ROMA (RM)
 P.IVA. 15773121007



E-WAY FINANCE S.p.A.
 Piazza San Lorenzo in Lucina, 4
 00186 ROMA (RM)
 C.F./P.Iva 15773121007

Progettista:
 E-WAY FINANCE S.p.A.
 Piazza San Lorenzo in Lucina, 4
 00186 ROMA (RM)
 P.IVA. 15773121007



CODICE	REV. n.	DATA REV.	REDAZIONE	VERIFICA	VALIDAZIONE
FV.MNR02.PD.D.02.9	00	04/2022	N.CALIENDO	A.Bottone	A.Bottone