




S01

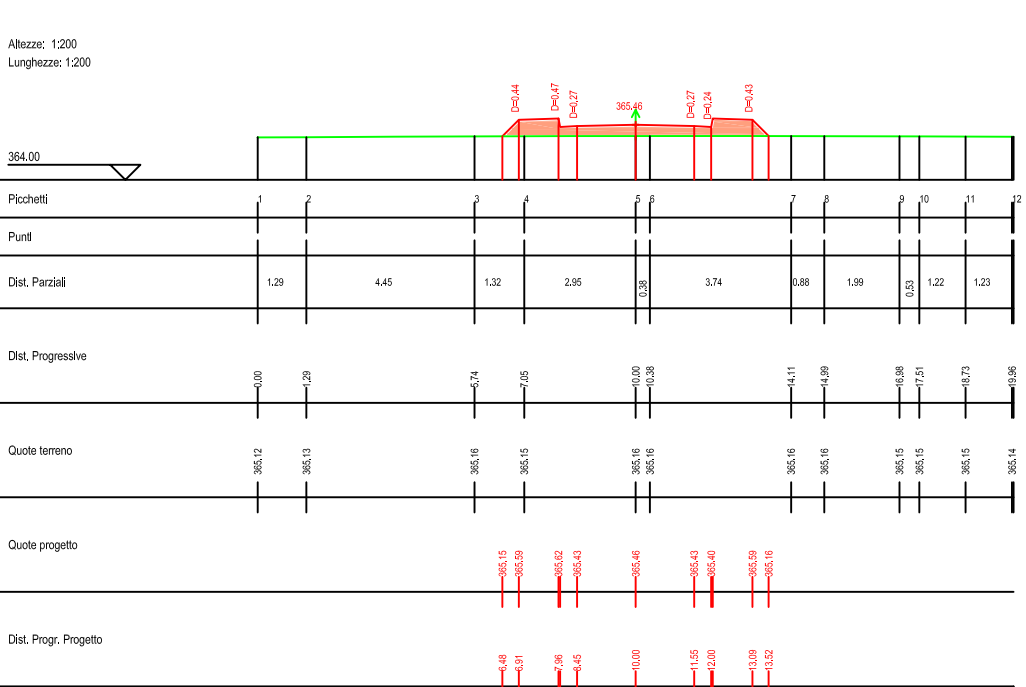


S02

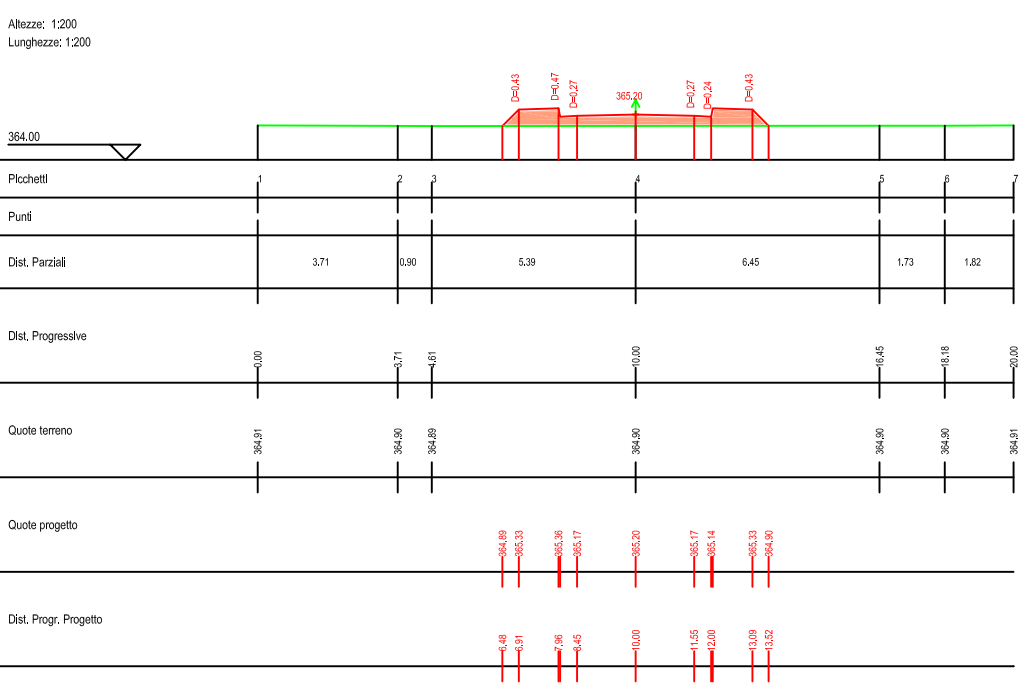


S03

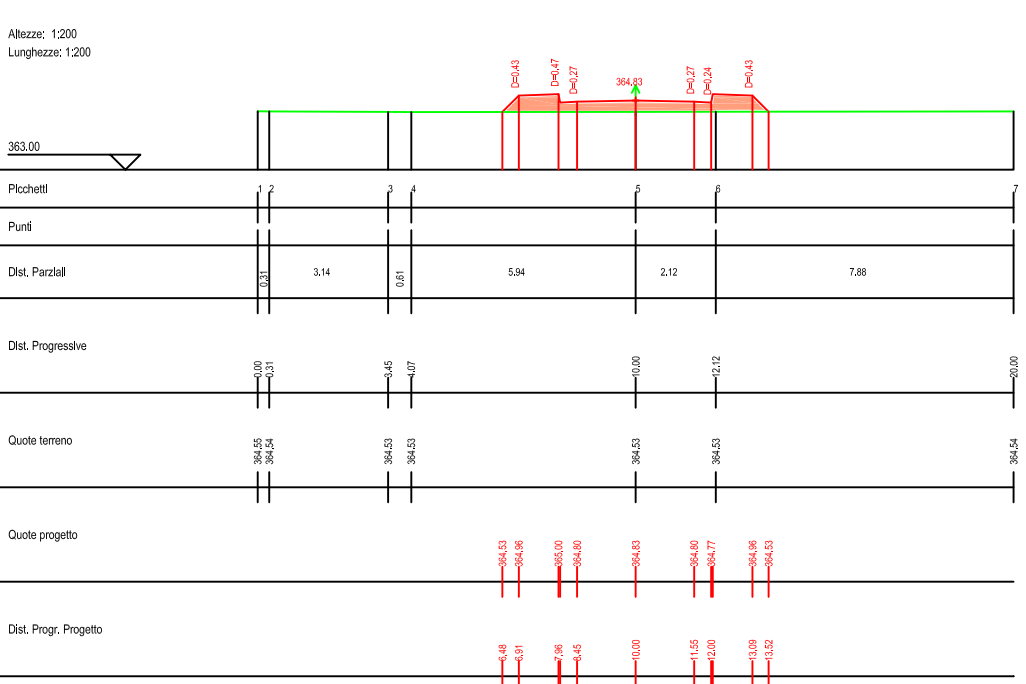

S04

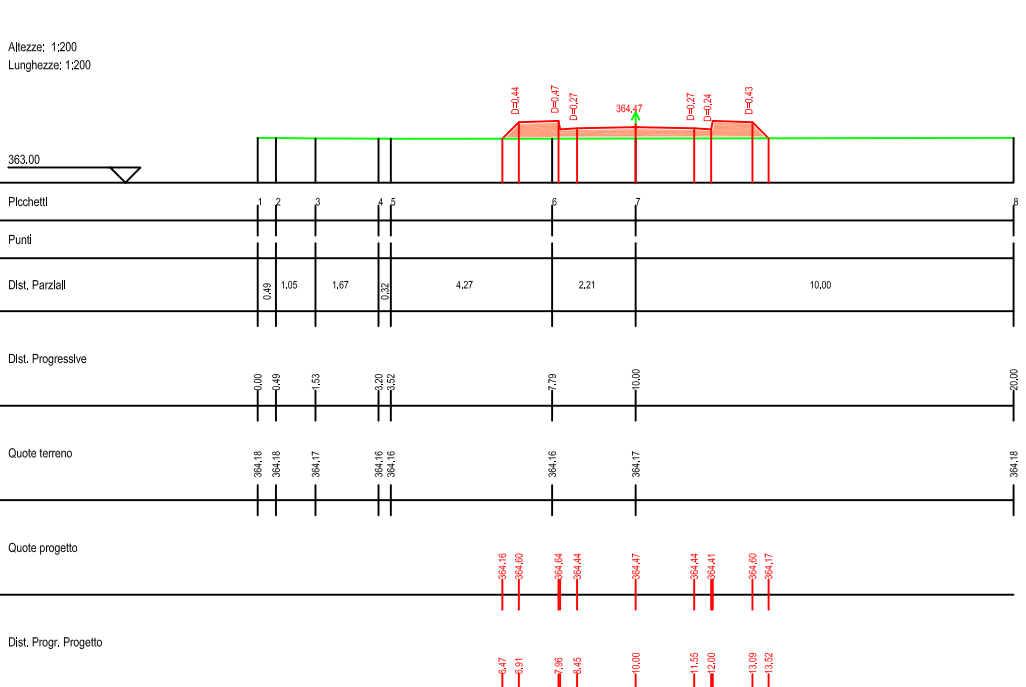


S05

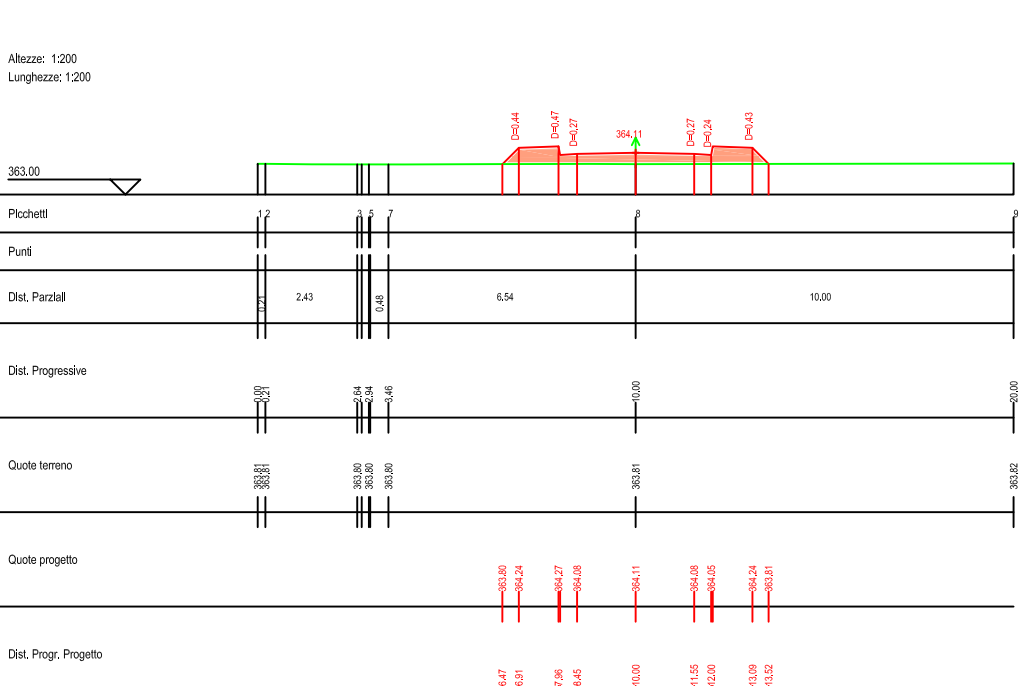


S06


S06

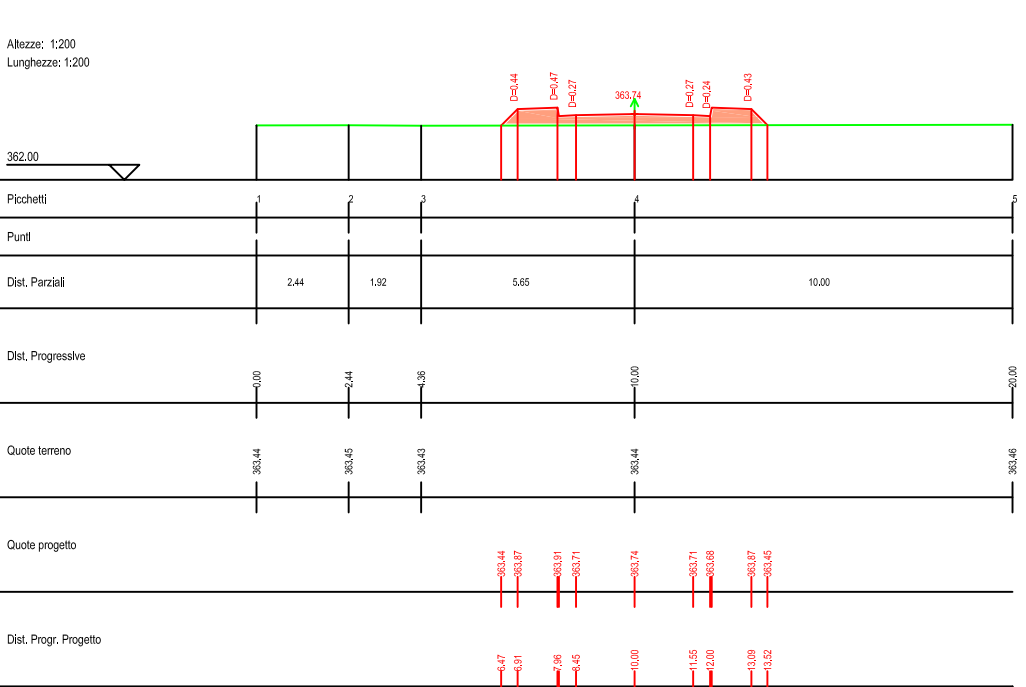


S07

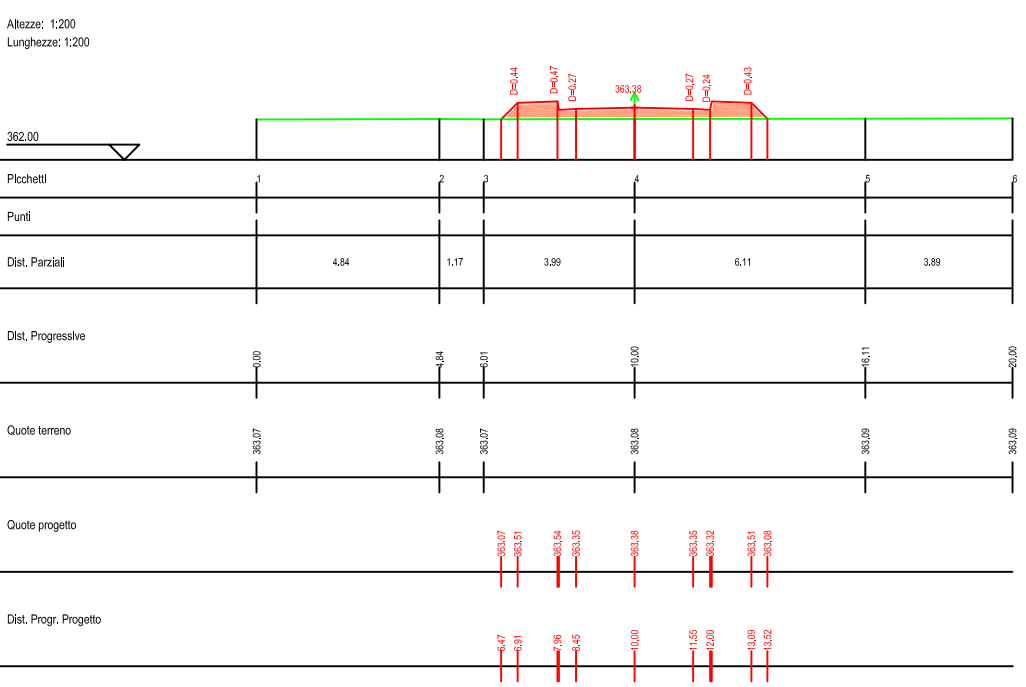


S08

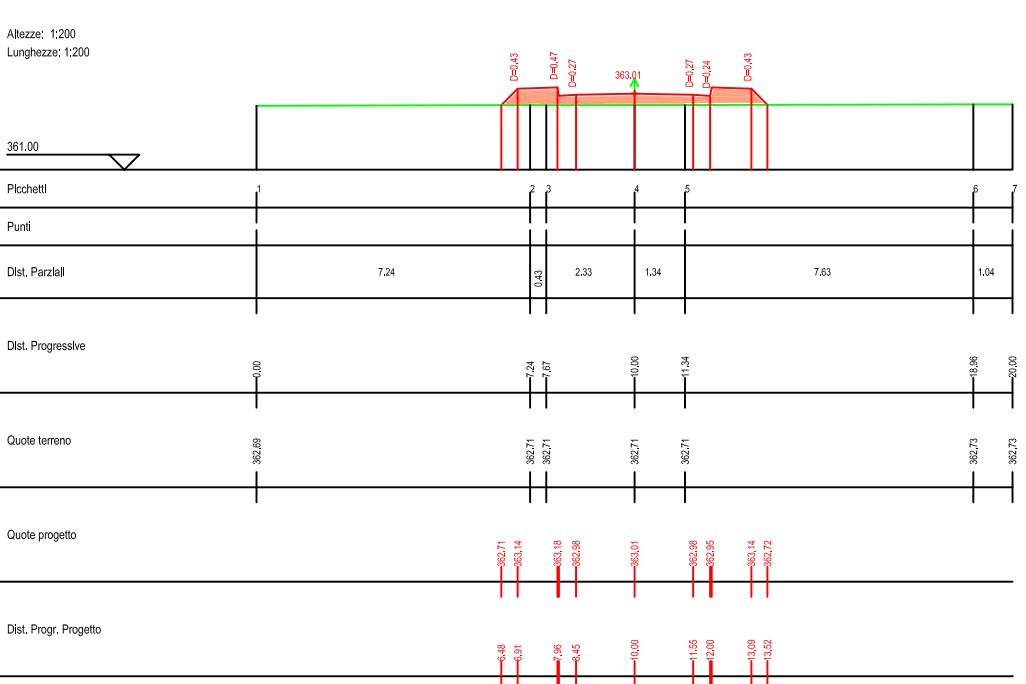

S09

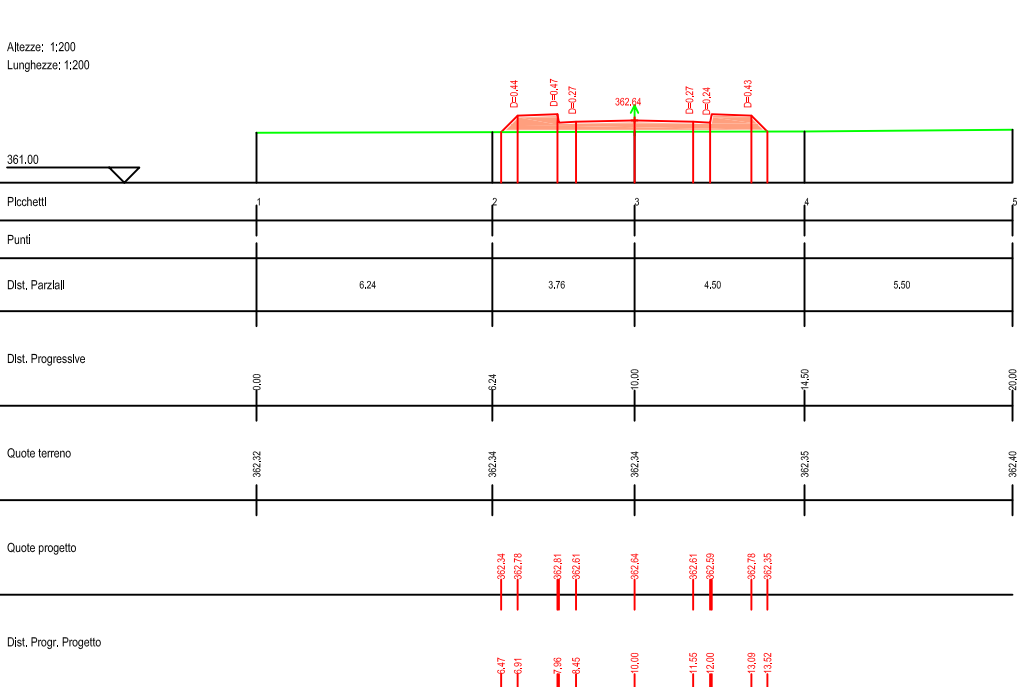


S10

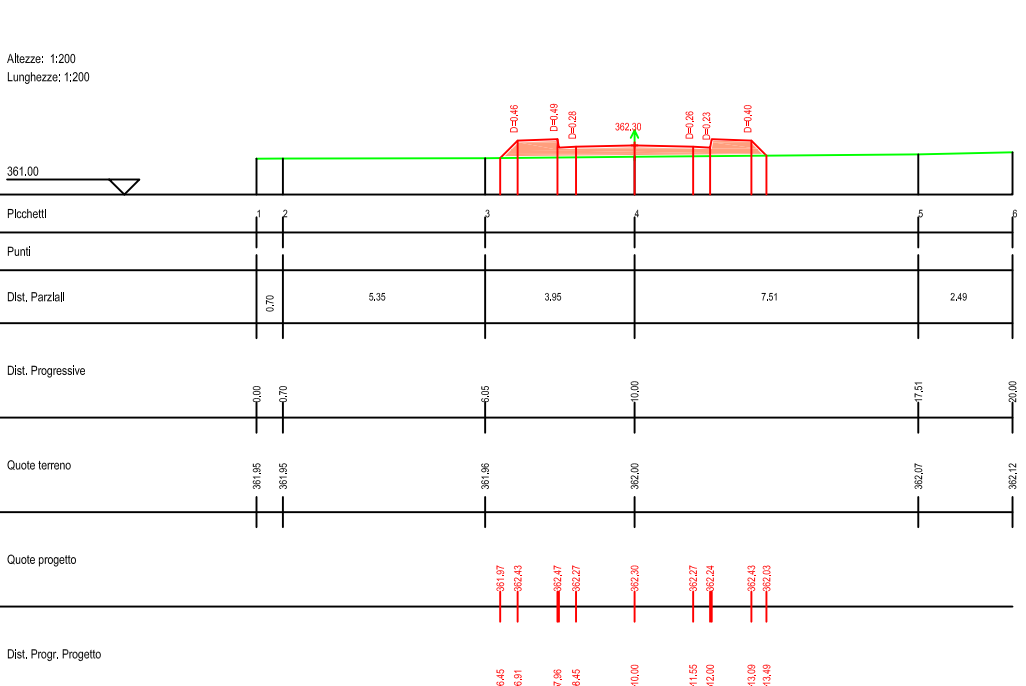


S11


S11

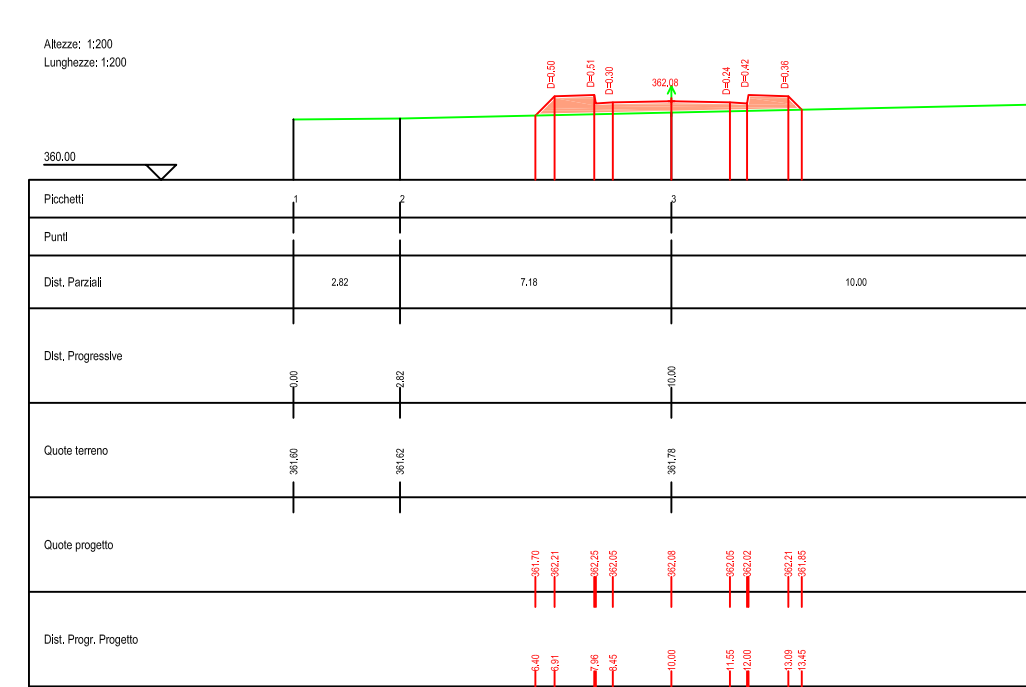


S12

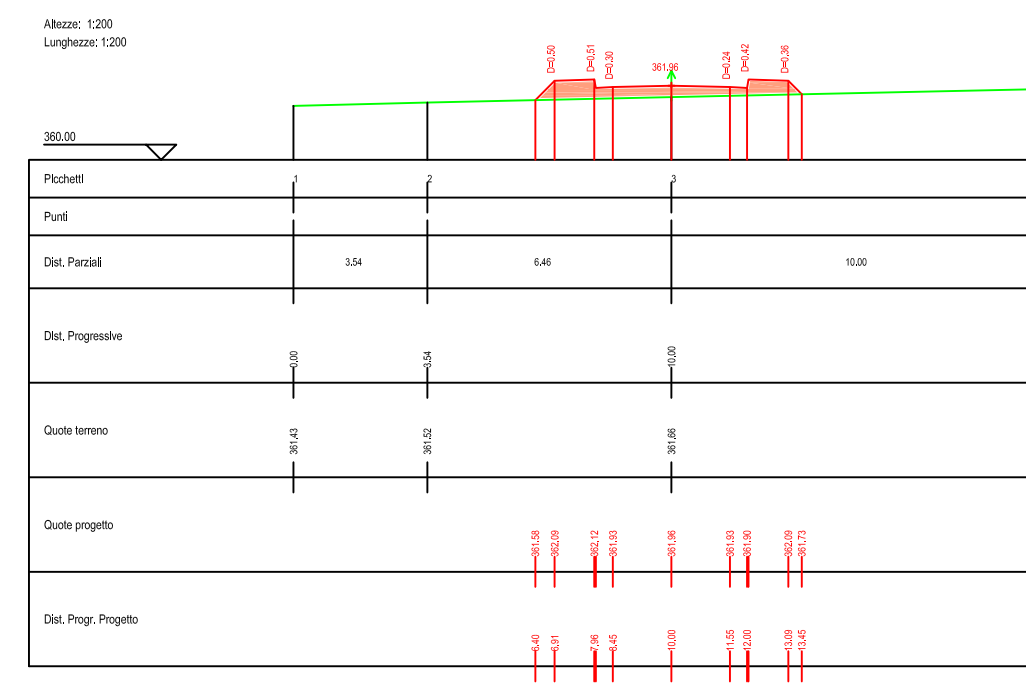


S13

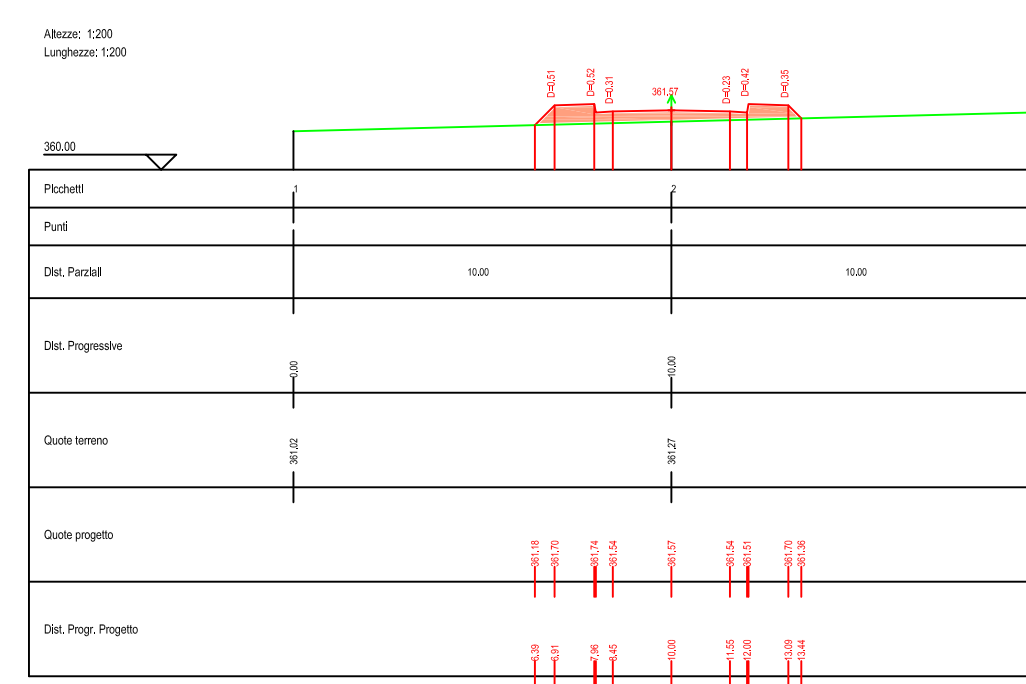

S14

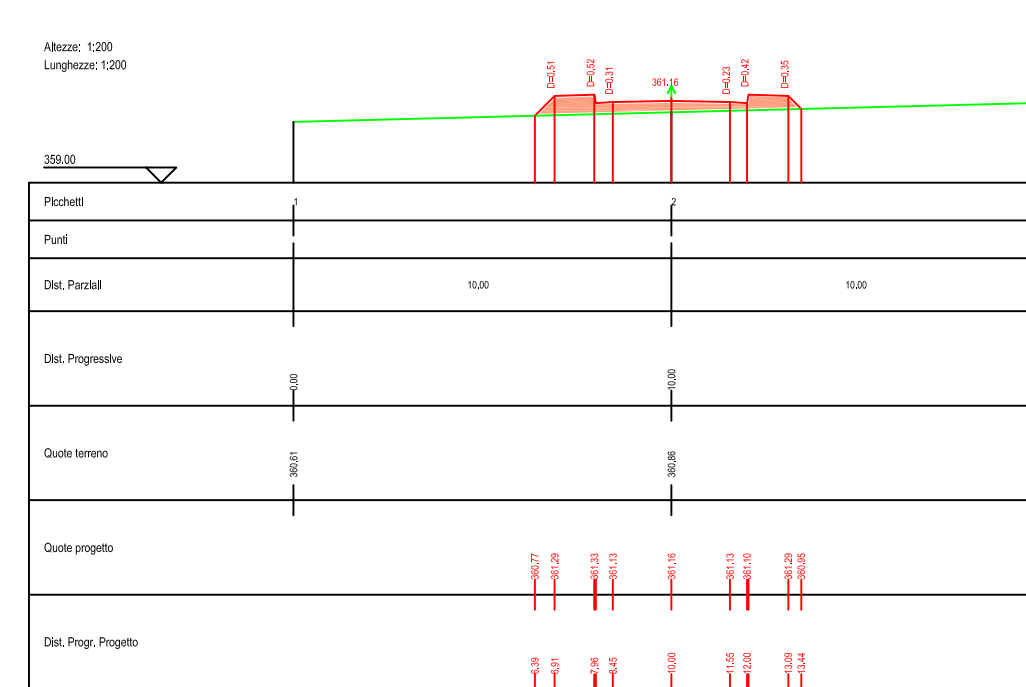


S15

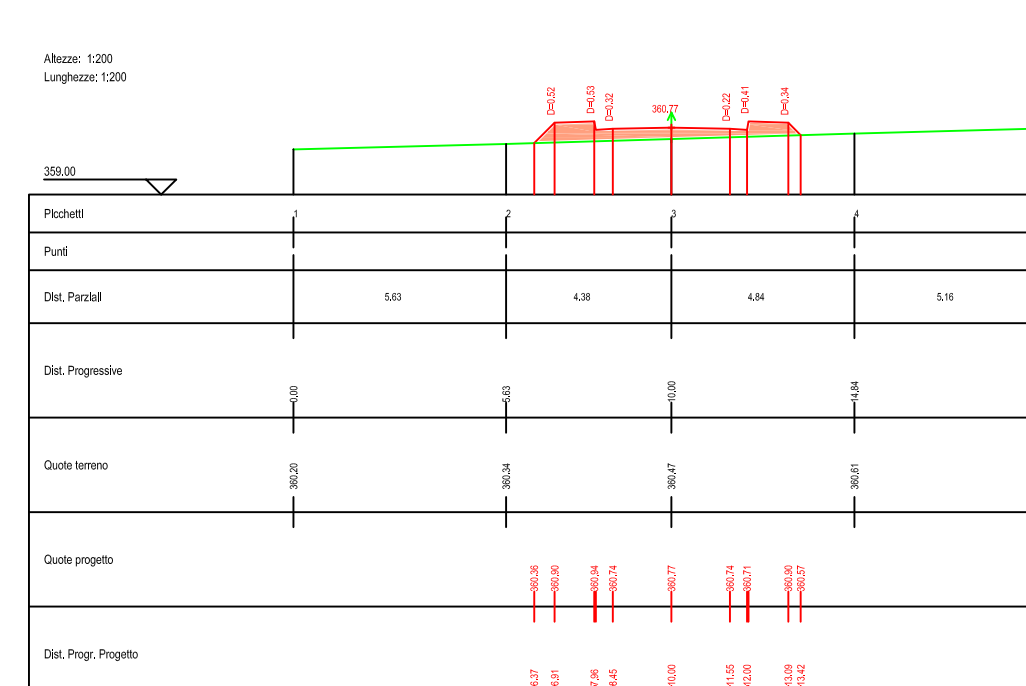


S16


S16

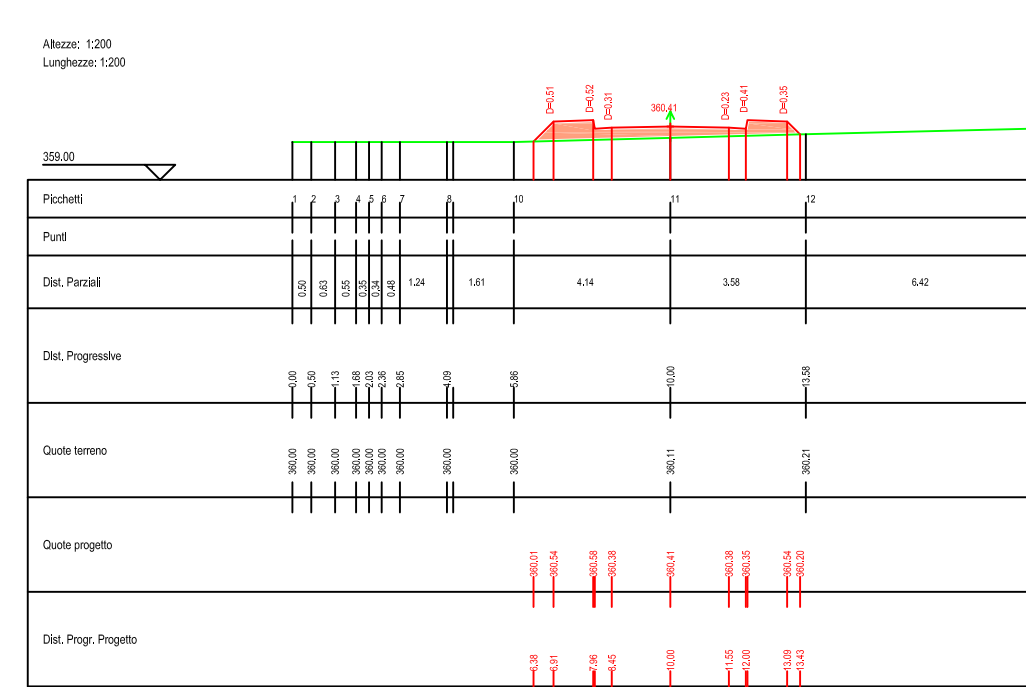


S17

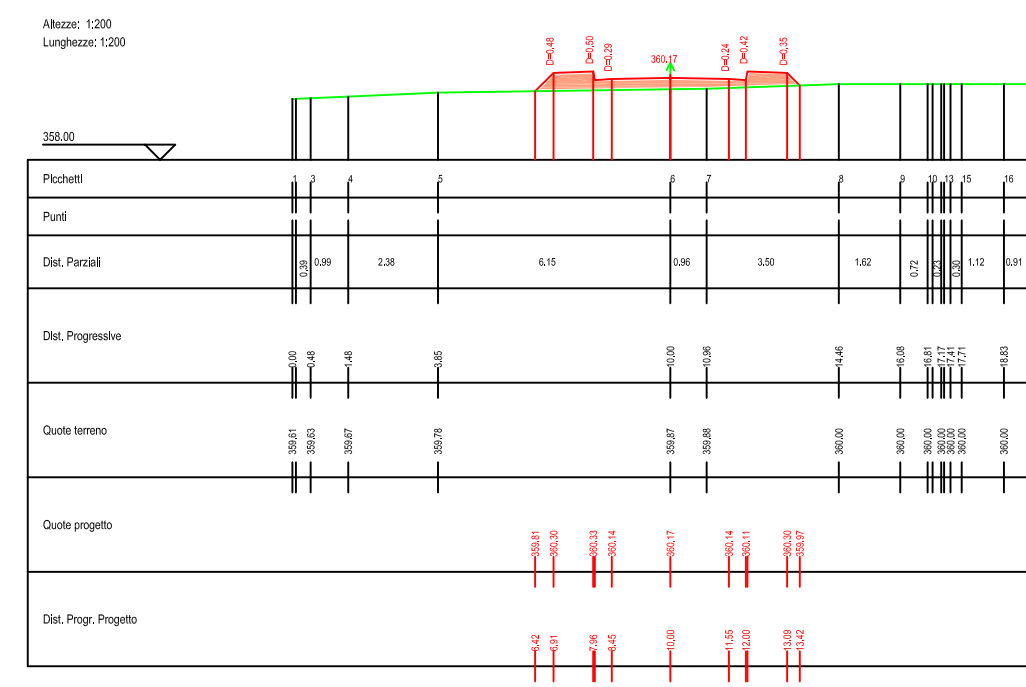


S18

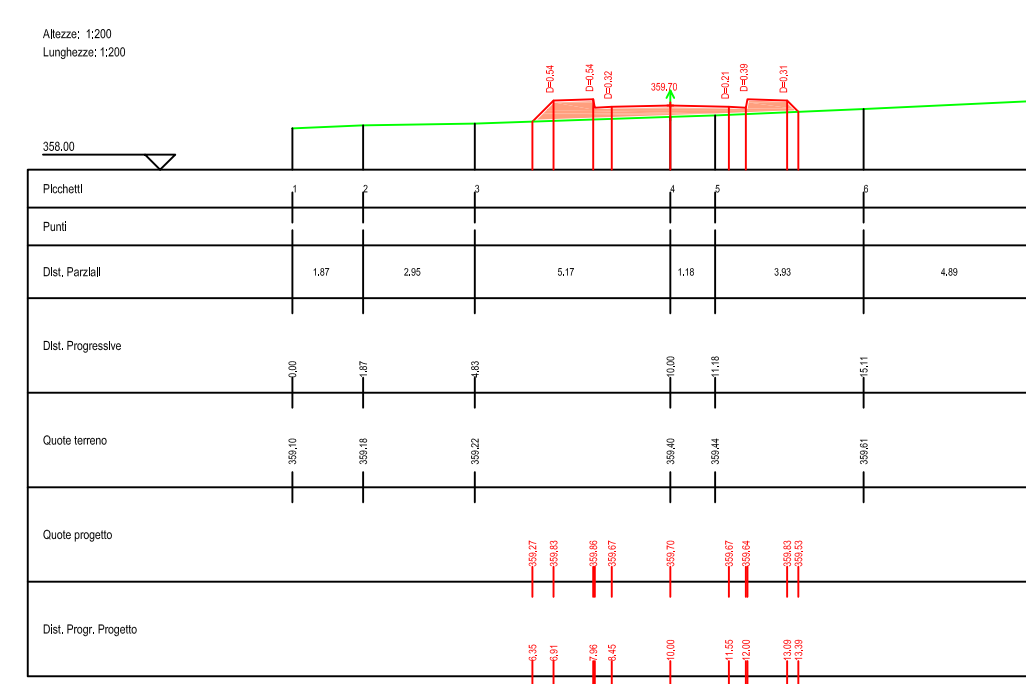

S19

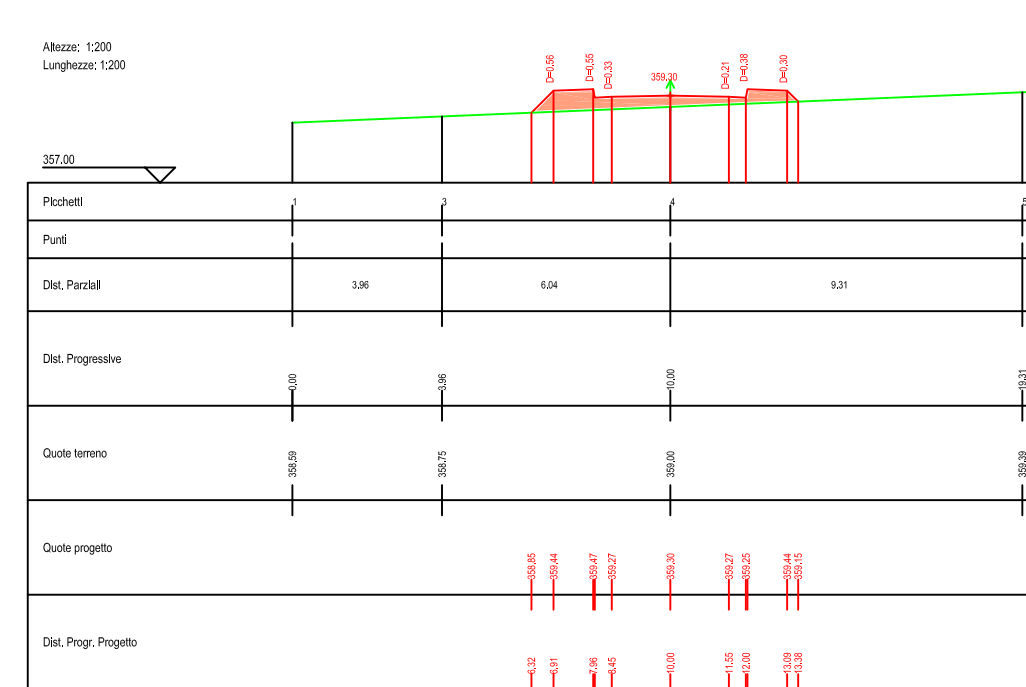


S20

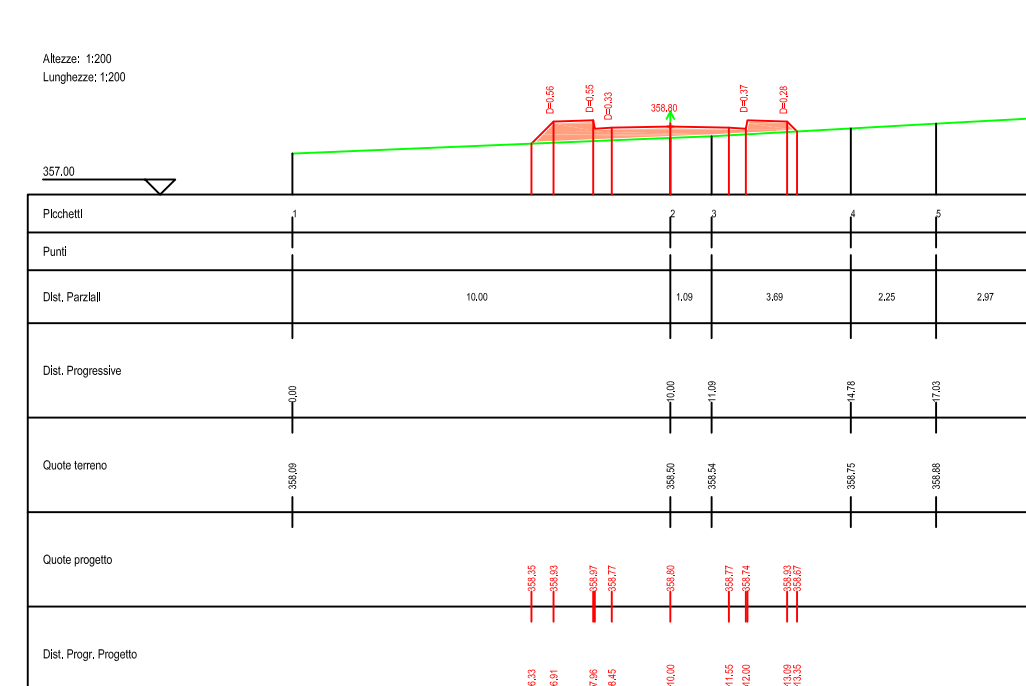


S21


S21

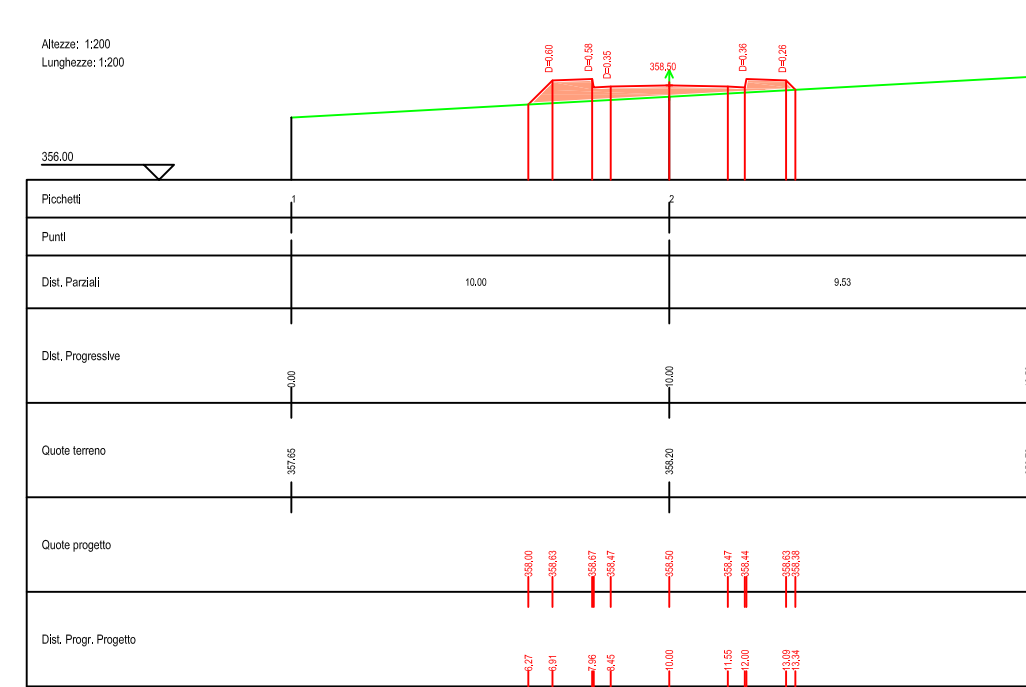


S22

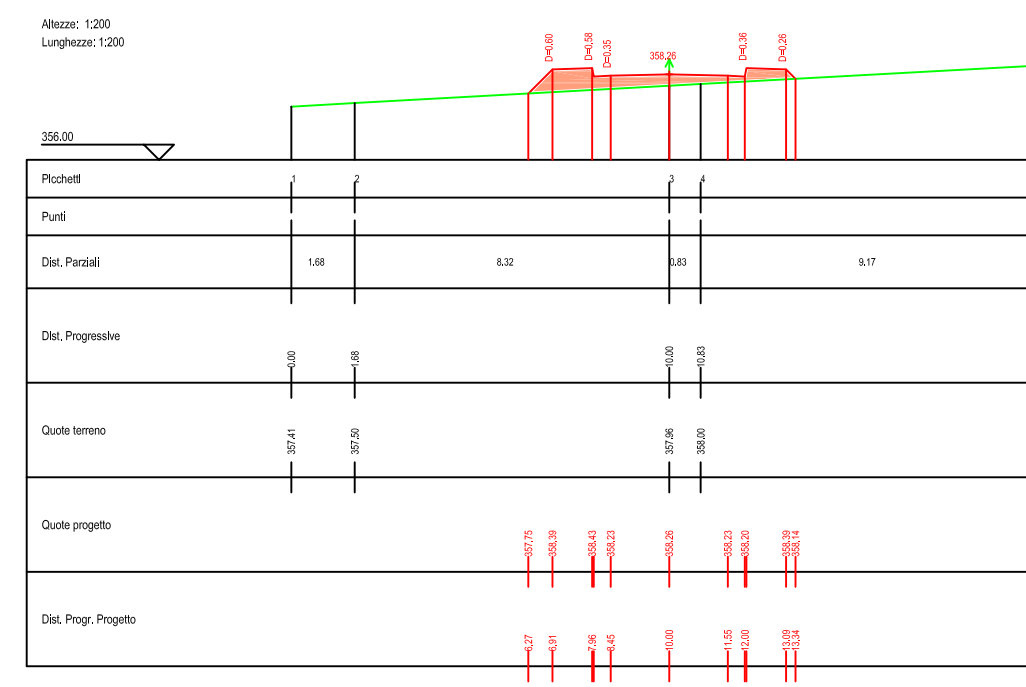


S23

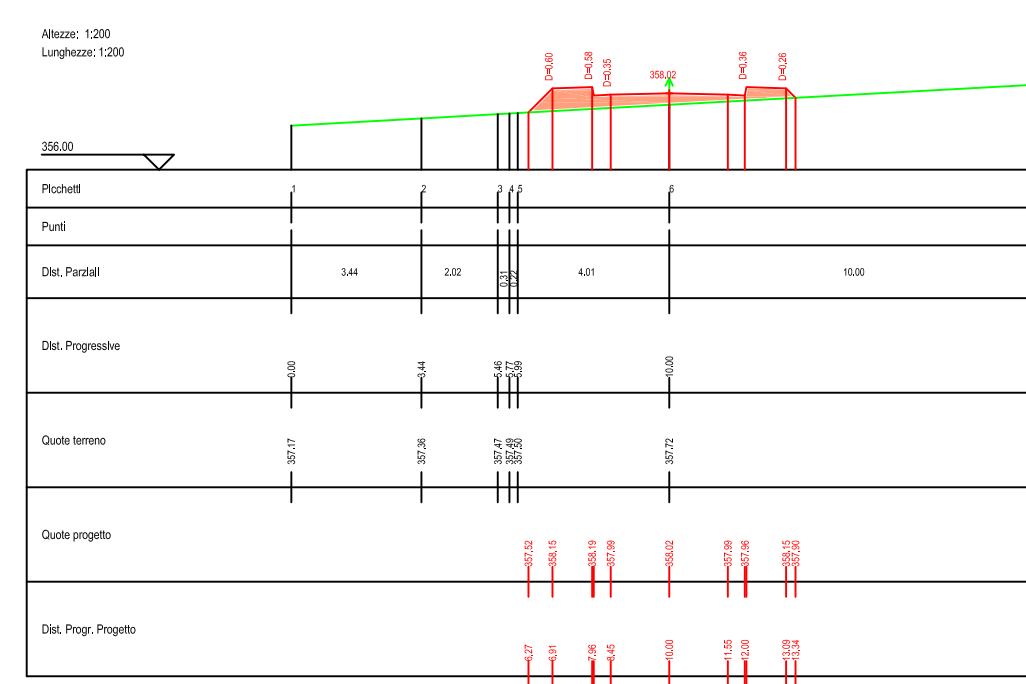

S24

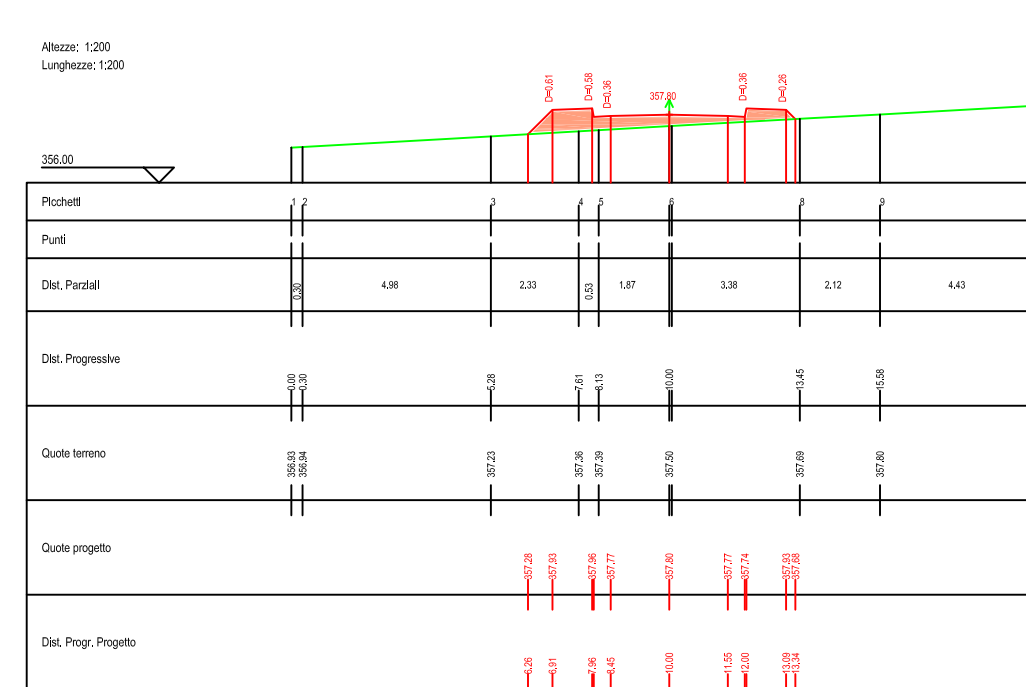


S25

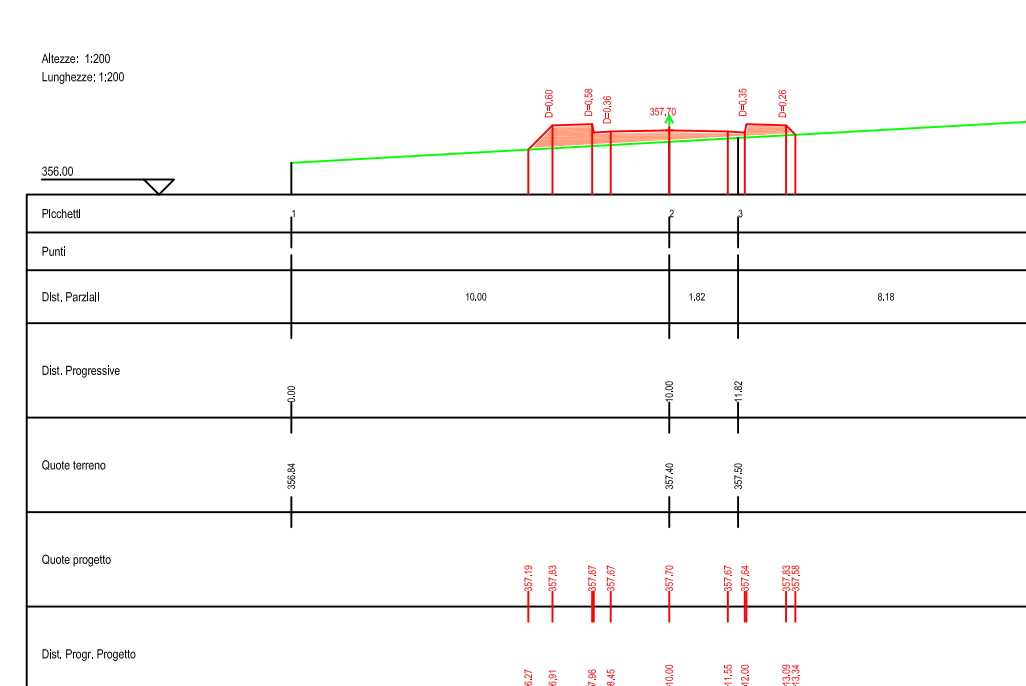


S26


S26

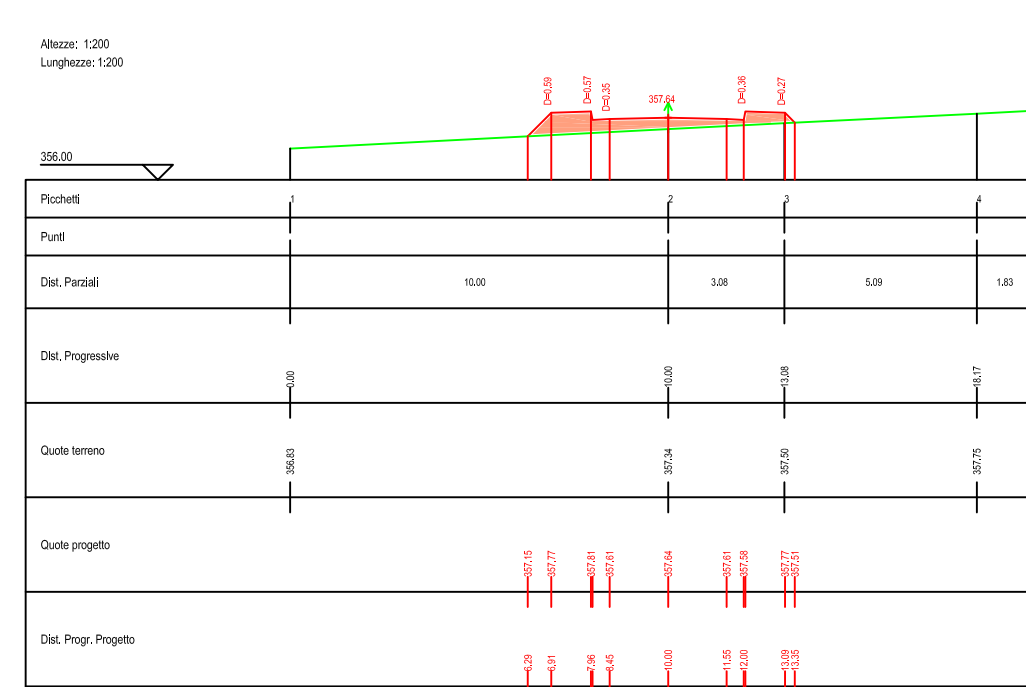

S27

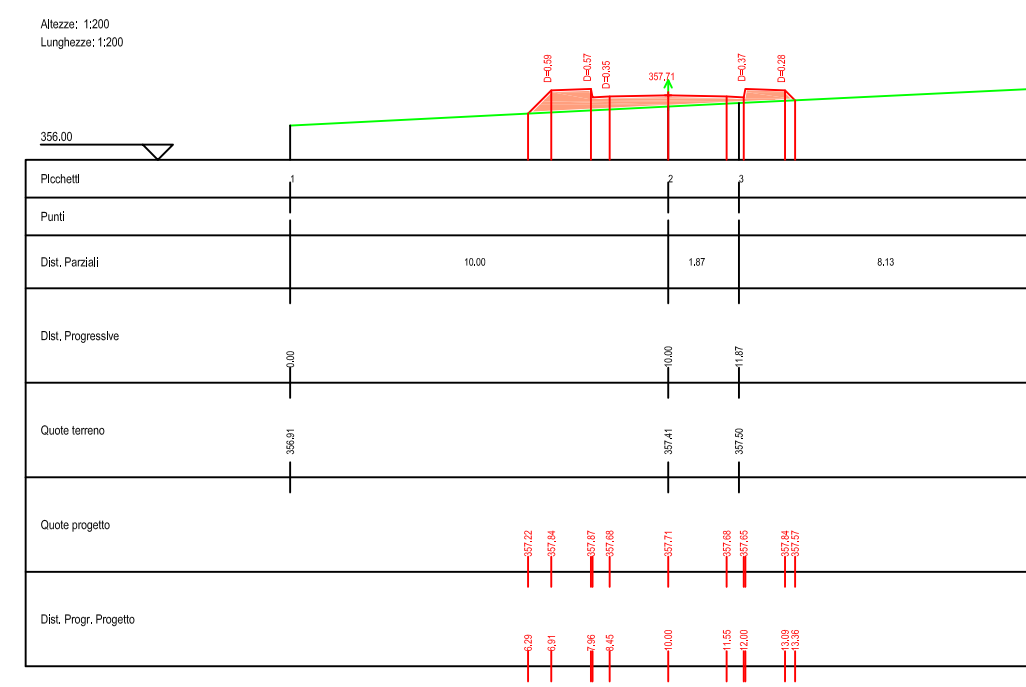


S28

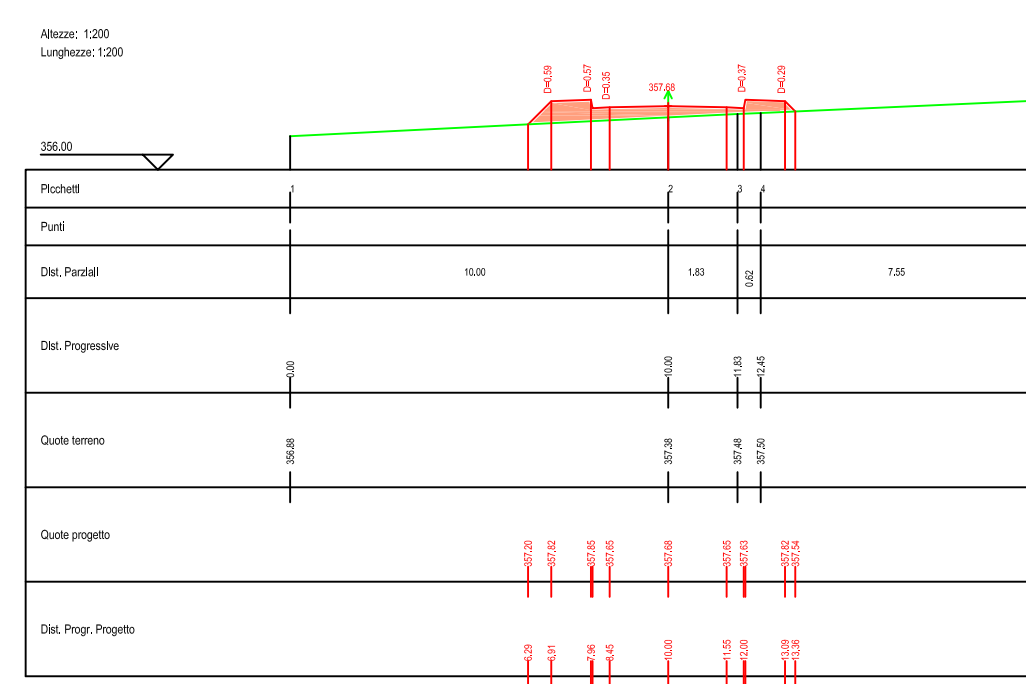

S29

PROFILO_10
Caratteristiche Tracciato di Progetto:

Quota Monte	365,46
Quota Valle	357,63
Lunghezza	274,89
Lunghezza Sviluppo	275,03
Chiusura	7,83
Pendenza Minima	0,00 %
Pendenza Massima	-6,70 %
Pendenza Media	1,72 %

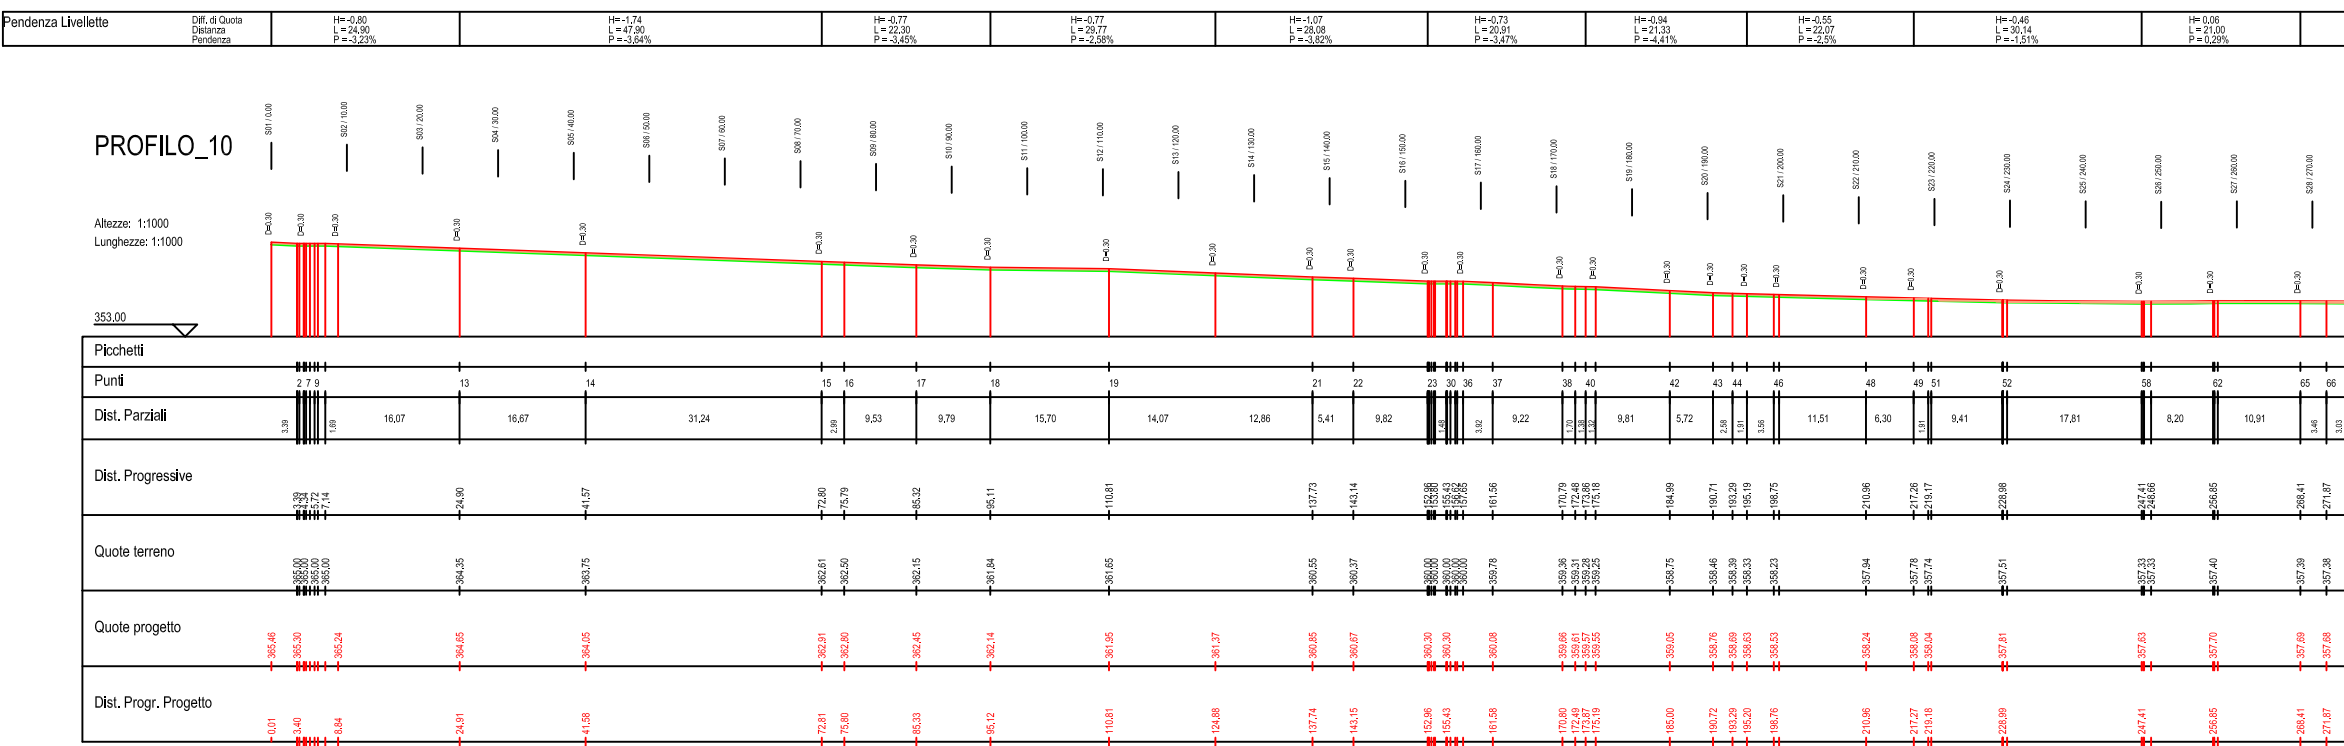

REGIONE SICILIA
PROVINCIA DI PALERMO
COMUNE DI MONREALE
LOCALITÀ PIETRALUNGA

Oggetto:
PROGETTO DEFINITIVO PER LA COSTRUZIONE E L'ESERCIZIO DI UN IMPIANTO AGRO-FOTOVOLTAICO AVENTE POTENZA DI PICCO PARI A 16,09 MWp E POTENZA NOMINALE PARI A 15,64 MW E RELATIVE OPERE DI CONNESSIONE

Sezione:
SEZIONE D - VIABILITA' INTERNA AL SITO

Elaborato:
PROFILO E SEZIONI TIPOLOGICHE DELLA VIABILITA' INTERNA - PROFILO 10-

Nome file stampato: FV.MNR02.PD.D.02.10.pdf	Codifica Regionale: RS12EPD0036A0	Scala: 1:1000	Formato di stampa: 968X823
Nome elaborato: FV.MNR02.PD.D.02	Tipologia: D		

Proponente:
E-WAY FINANCE S.p.A.
Piazza San Lorenzo in Lucina, 4
00186 ROMA (RM)
P.IVA. 15773121007

Progettista:
E-WAY FINANCE S.p.A.
Piazza San Lorenzo in Lucina, 4
00186 ROMA (RM)
P.IVA. 15773121007

CODICE	REV. n.	DATA REV.	REDAZIONE	VERIFICA	VALIDAZIONE
FV.MNR02.PD.D.02.10	00	04/2022	N.CALIENDO	A.BOTTONE	A.BOTTONE