
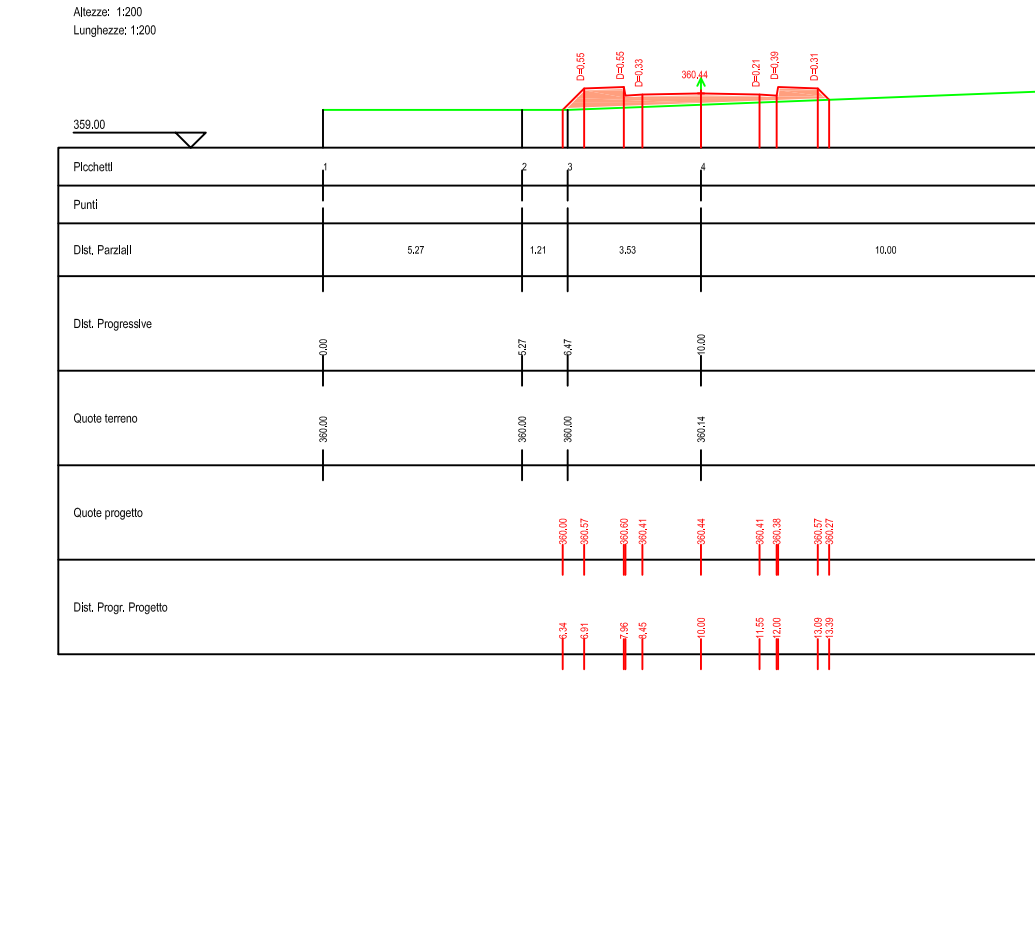
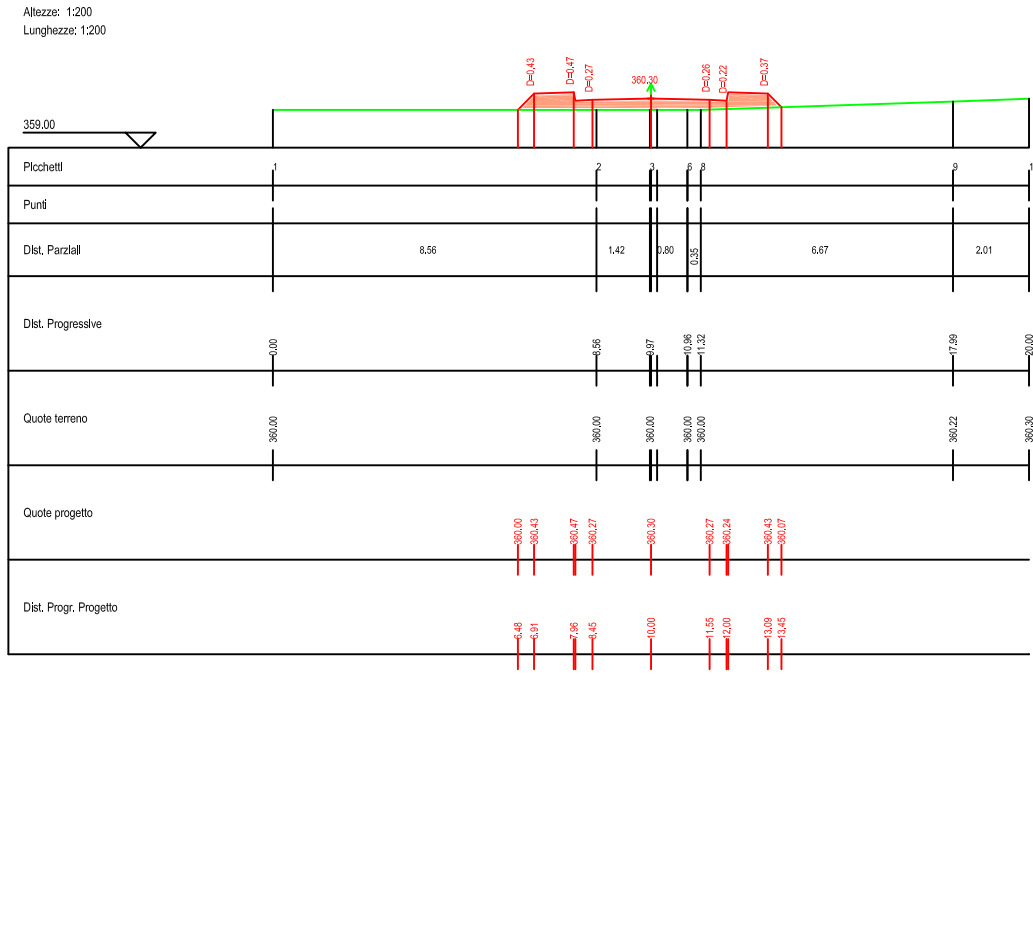
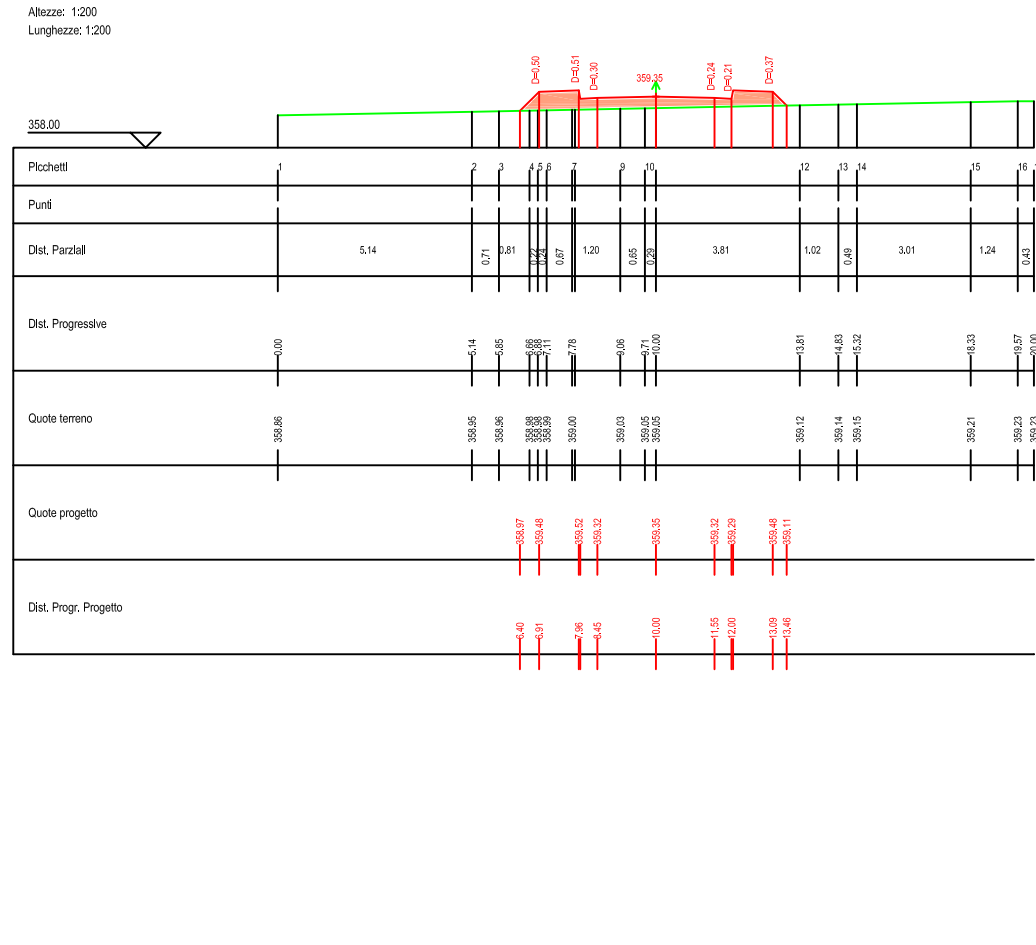
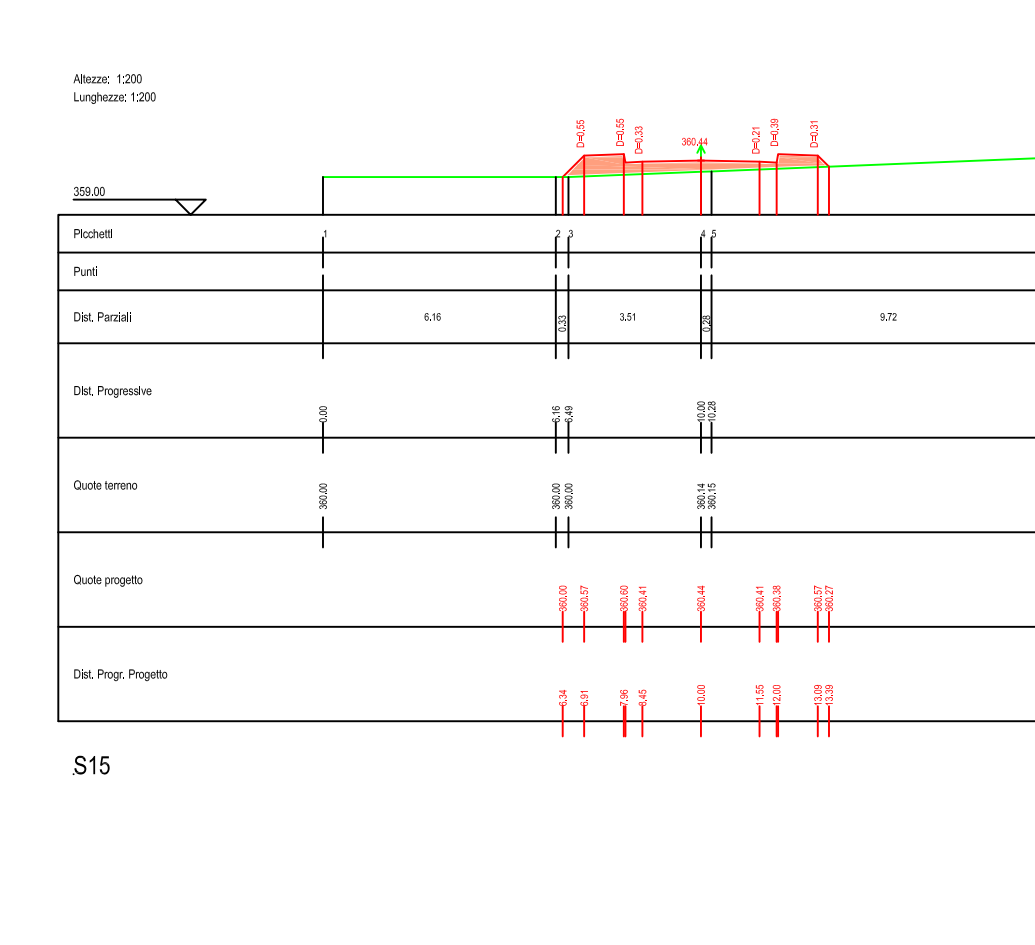
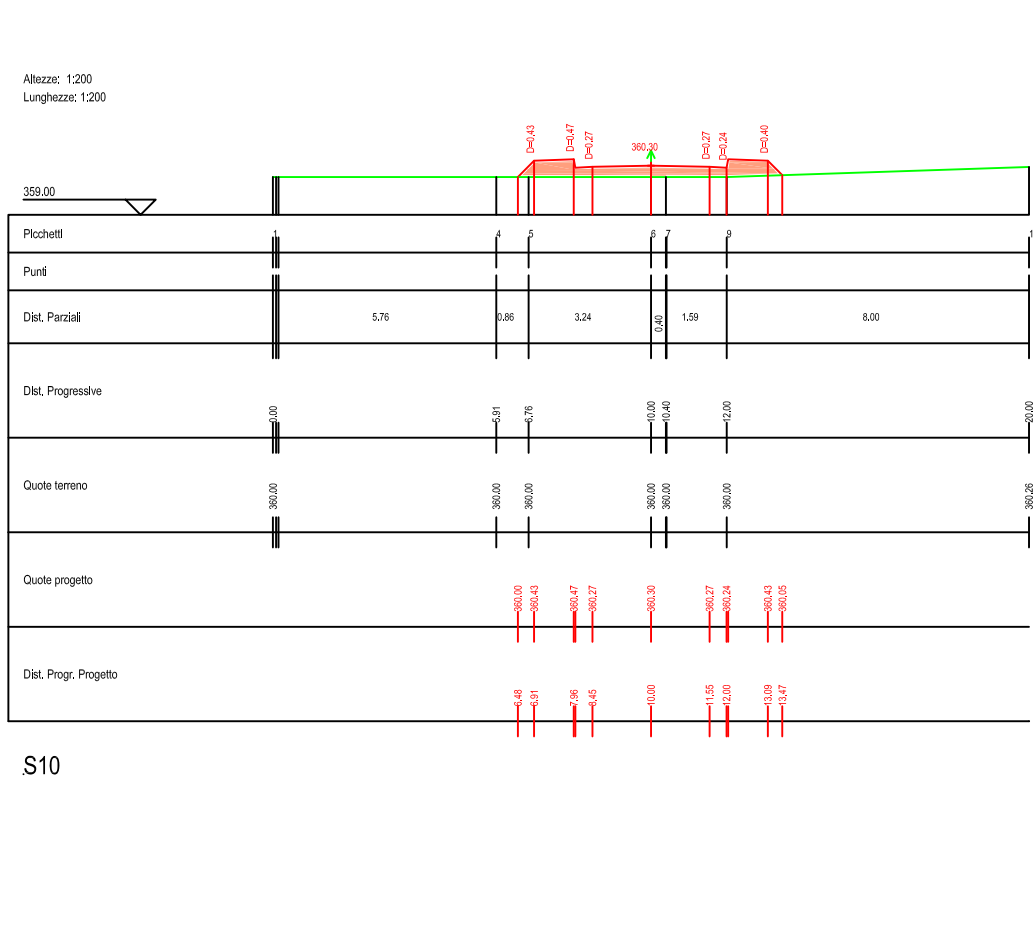
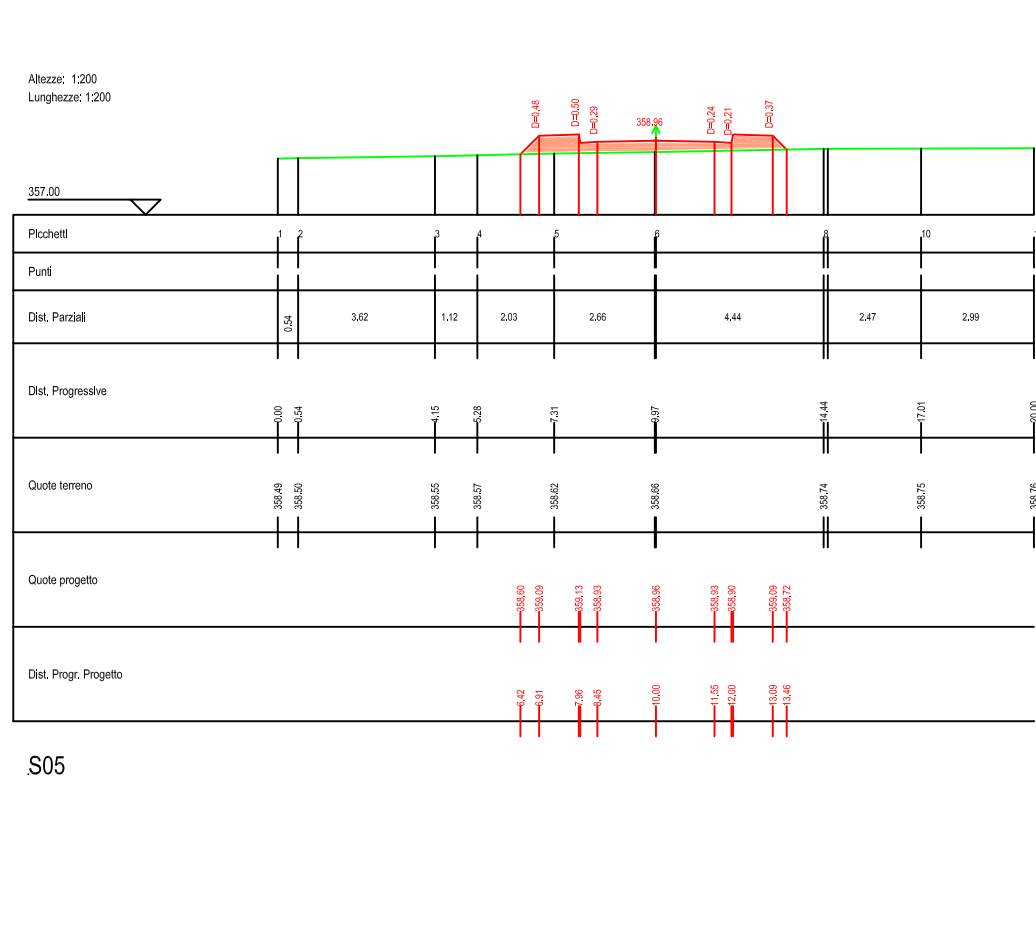
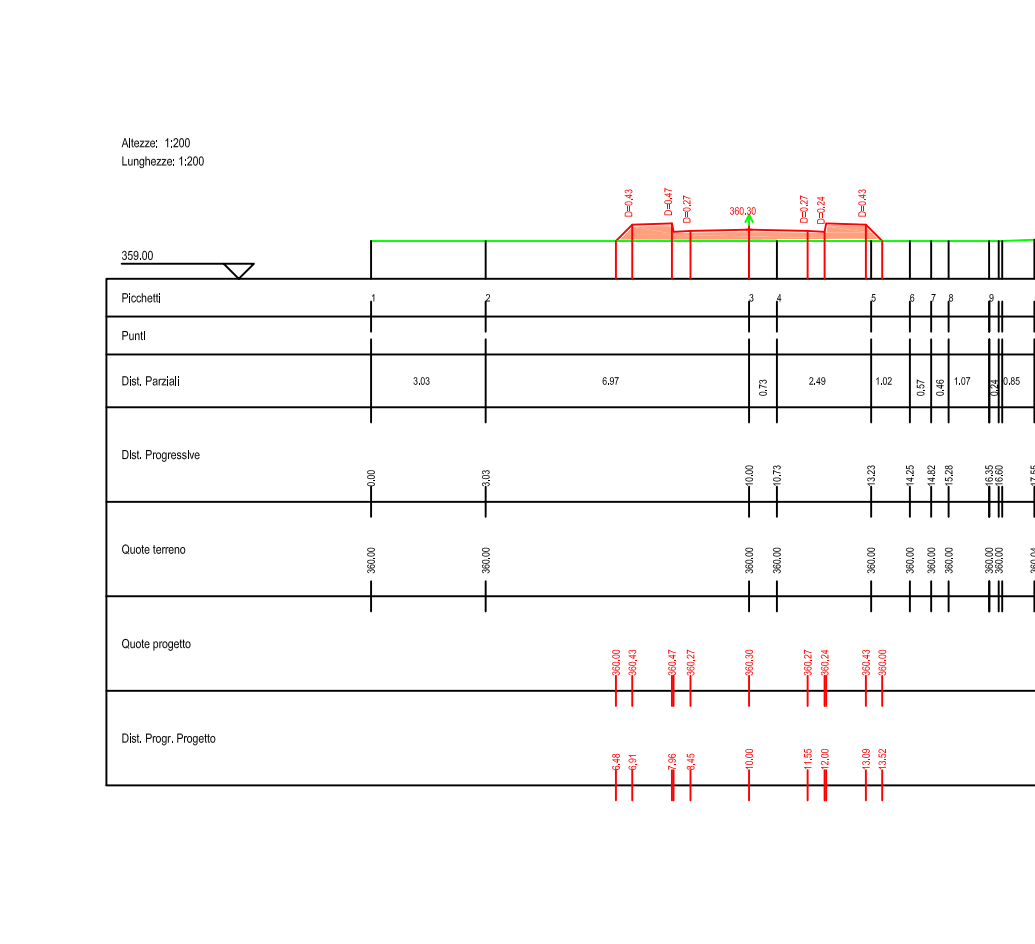
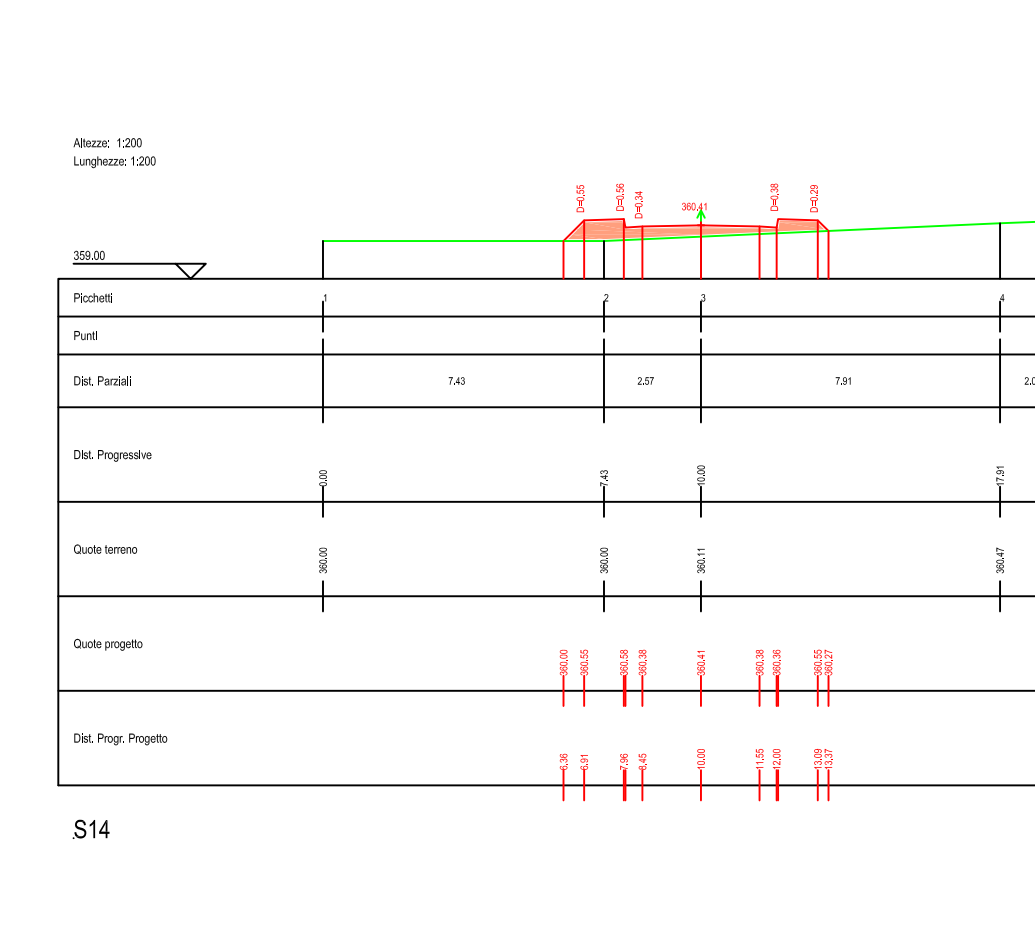
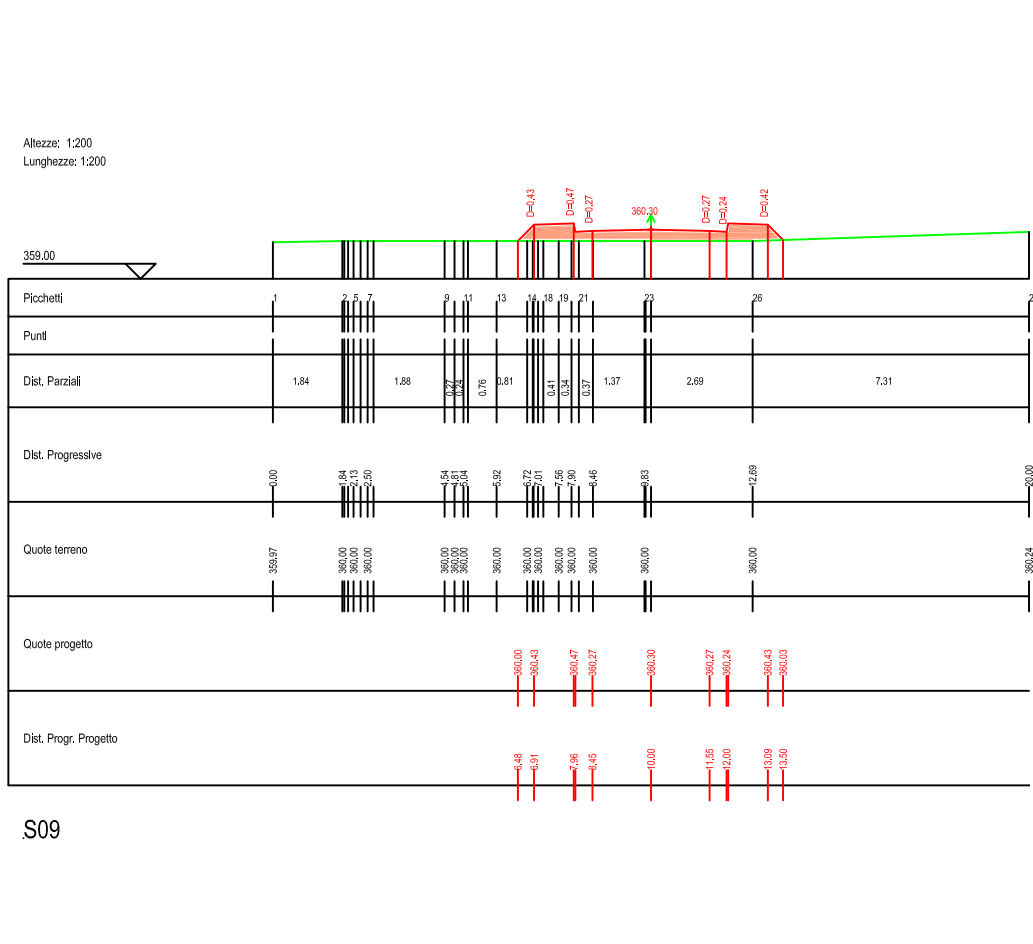
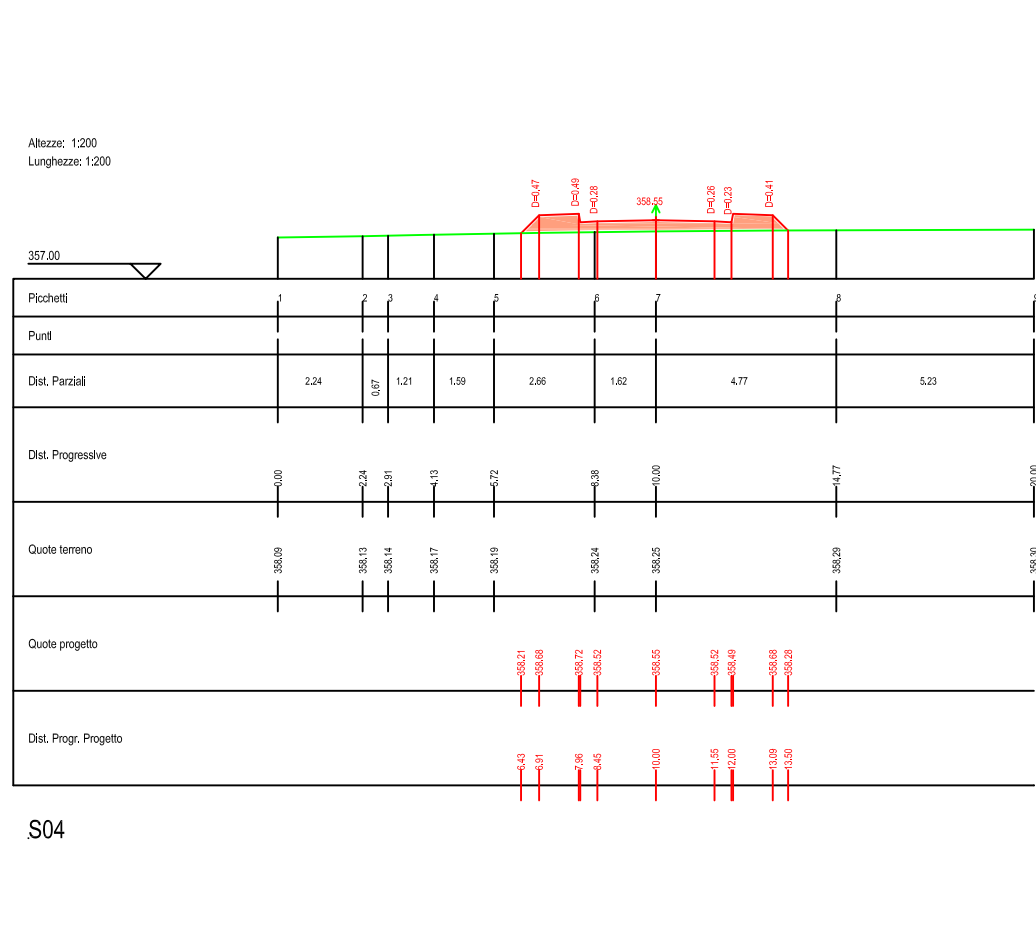
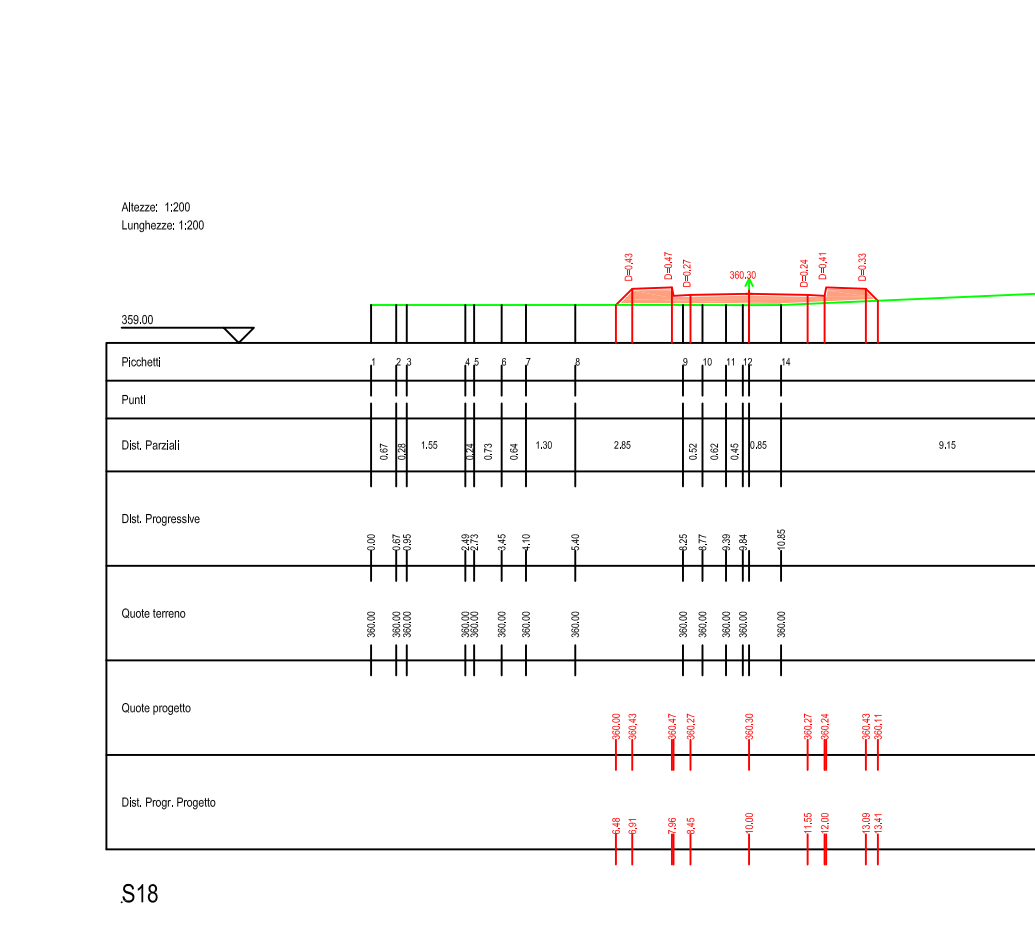
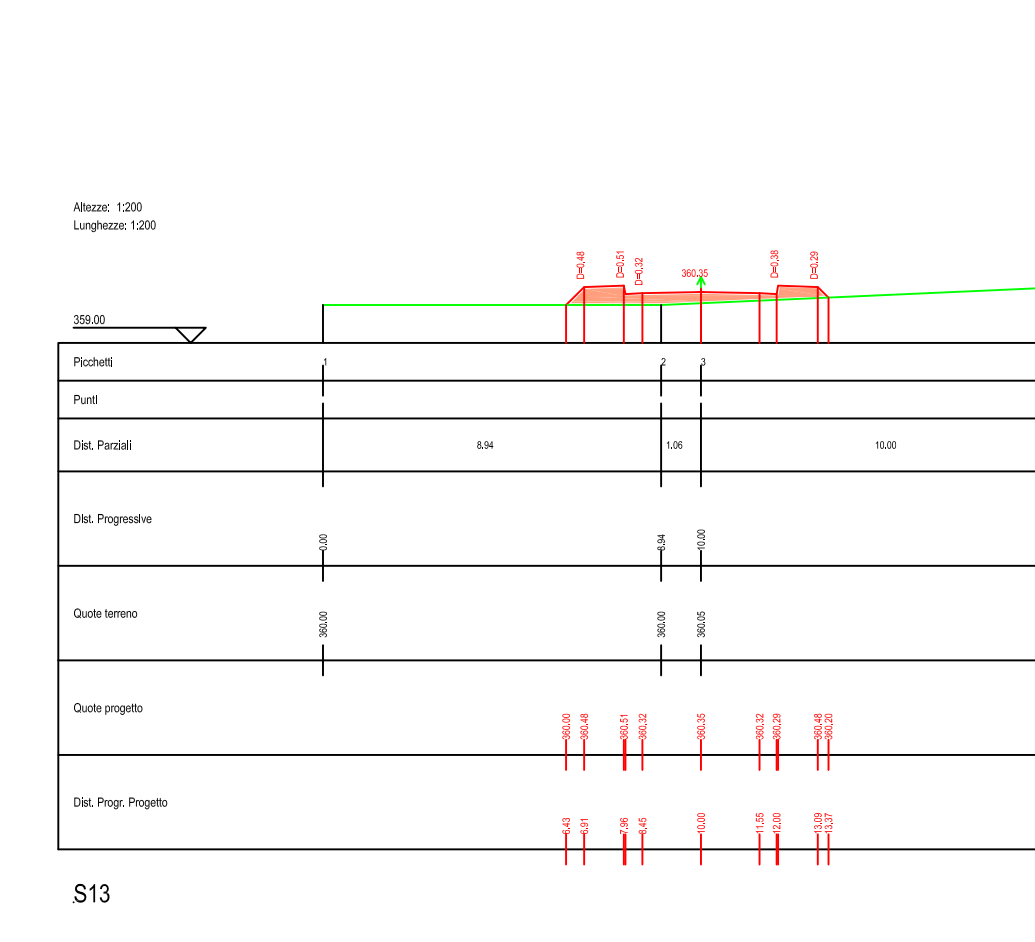
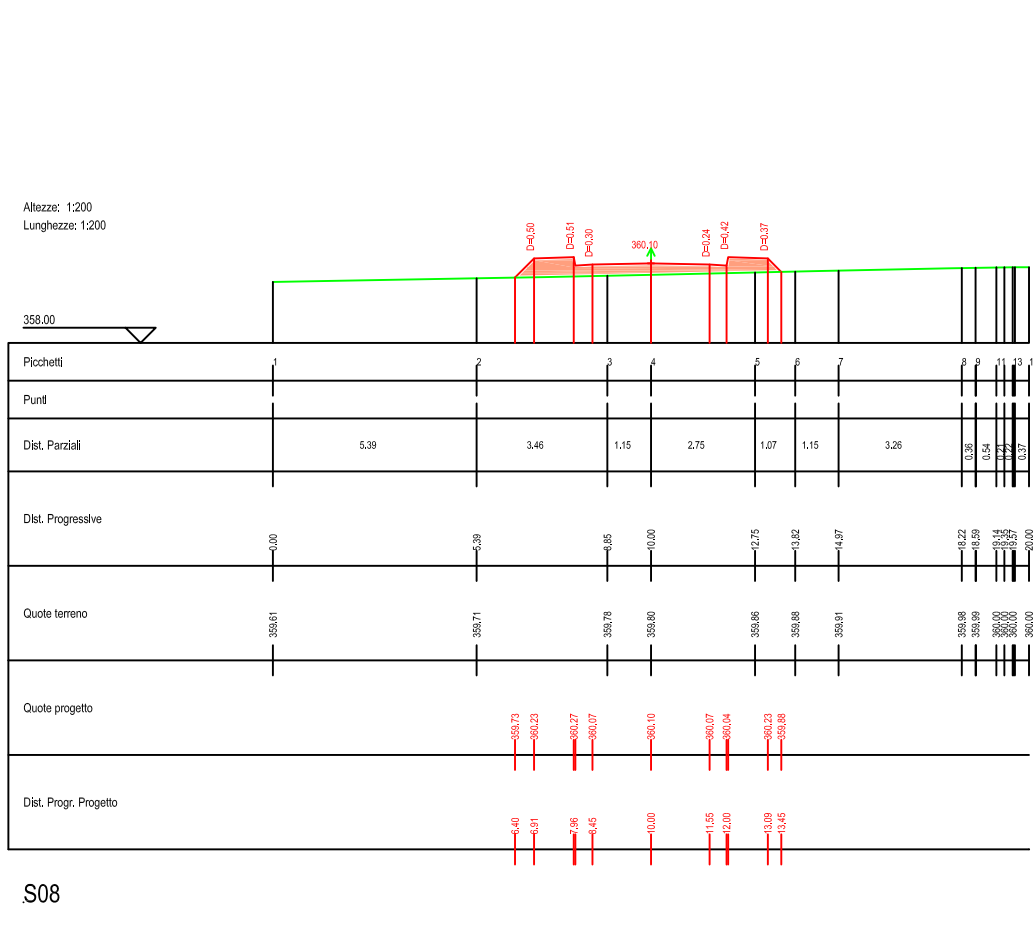
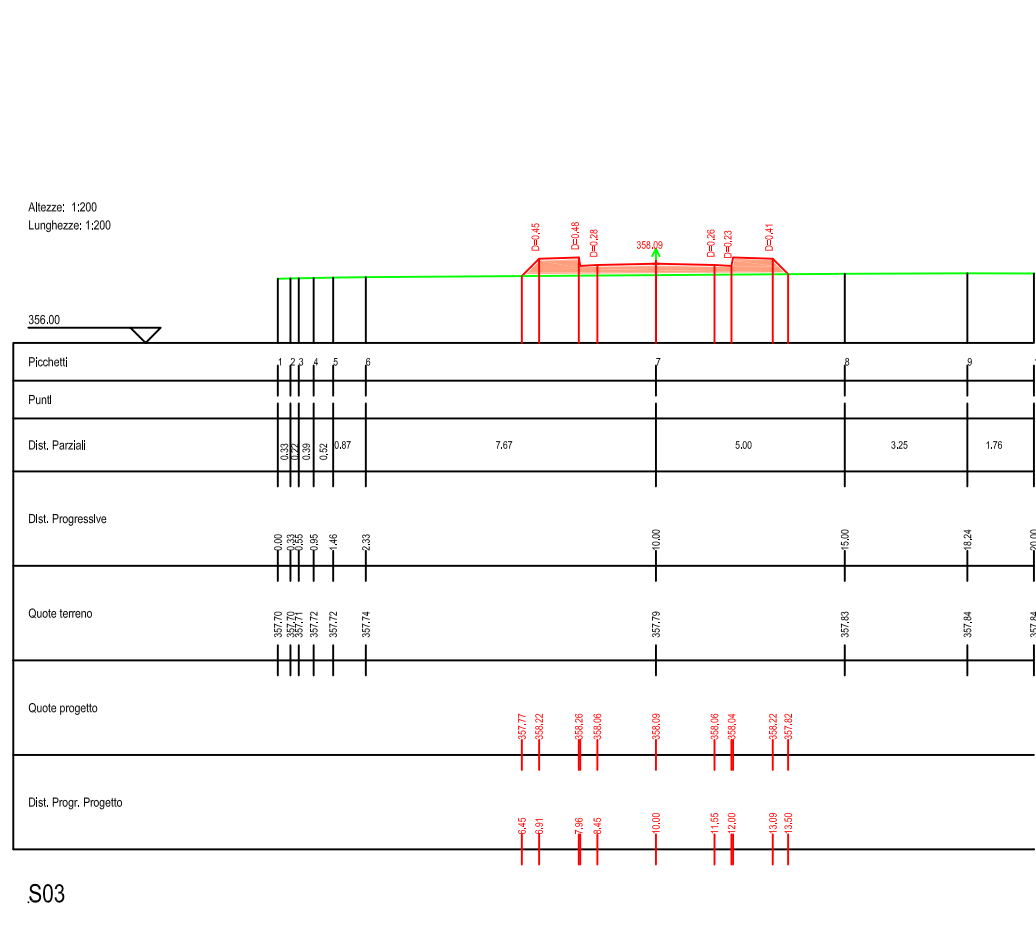
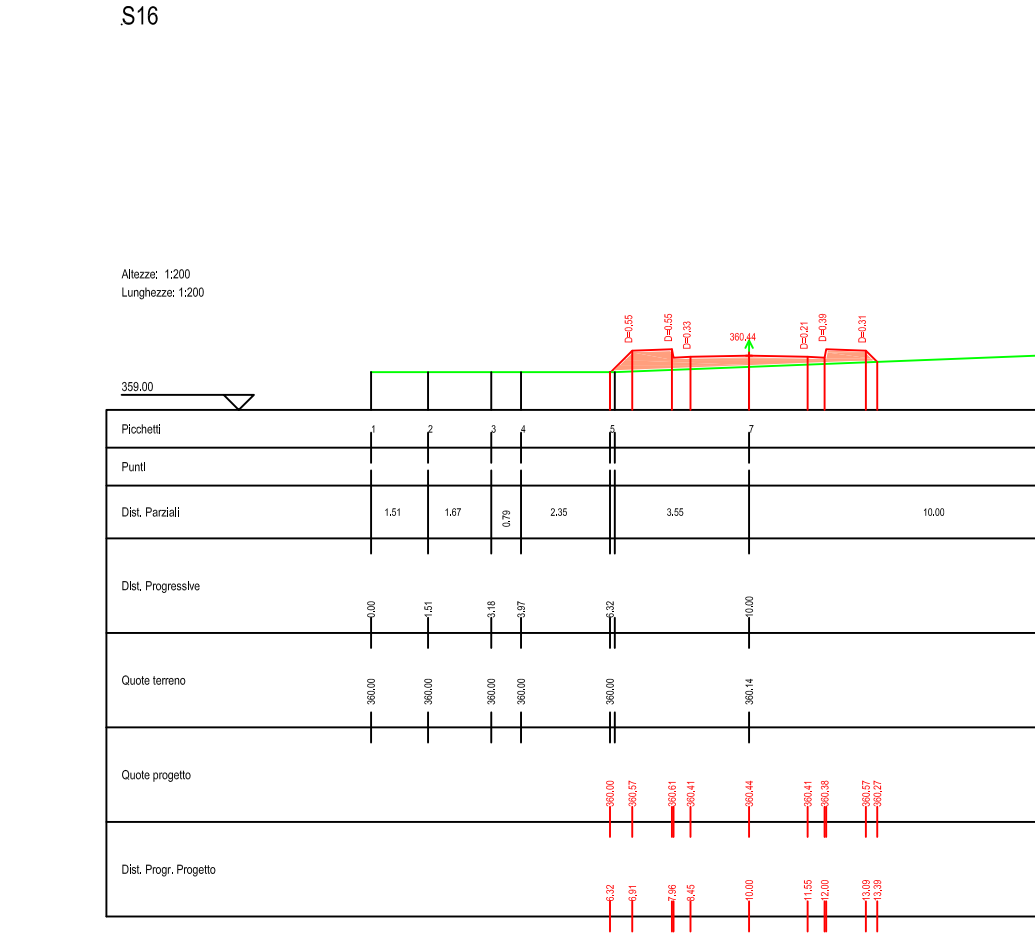
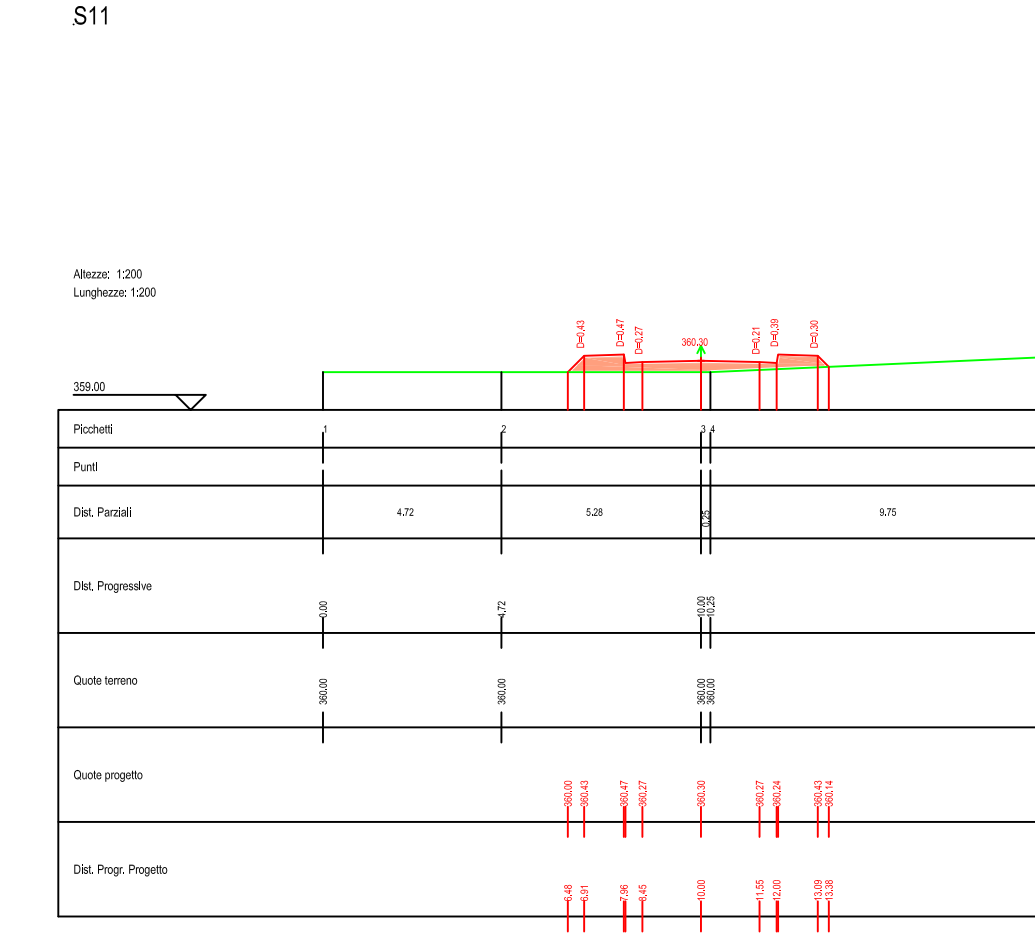
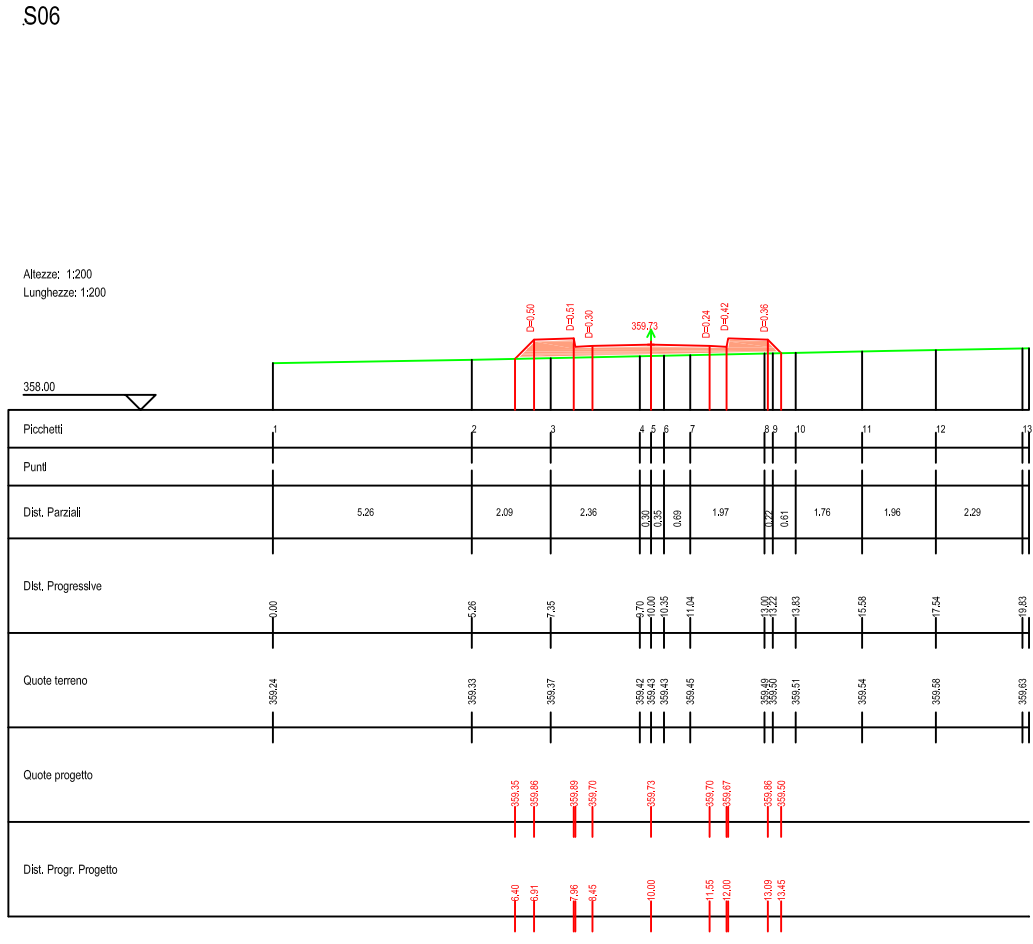
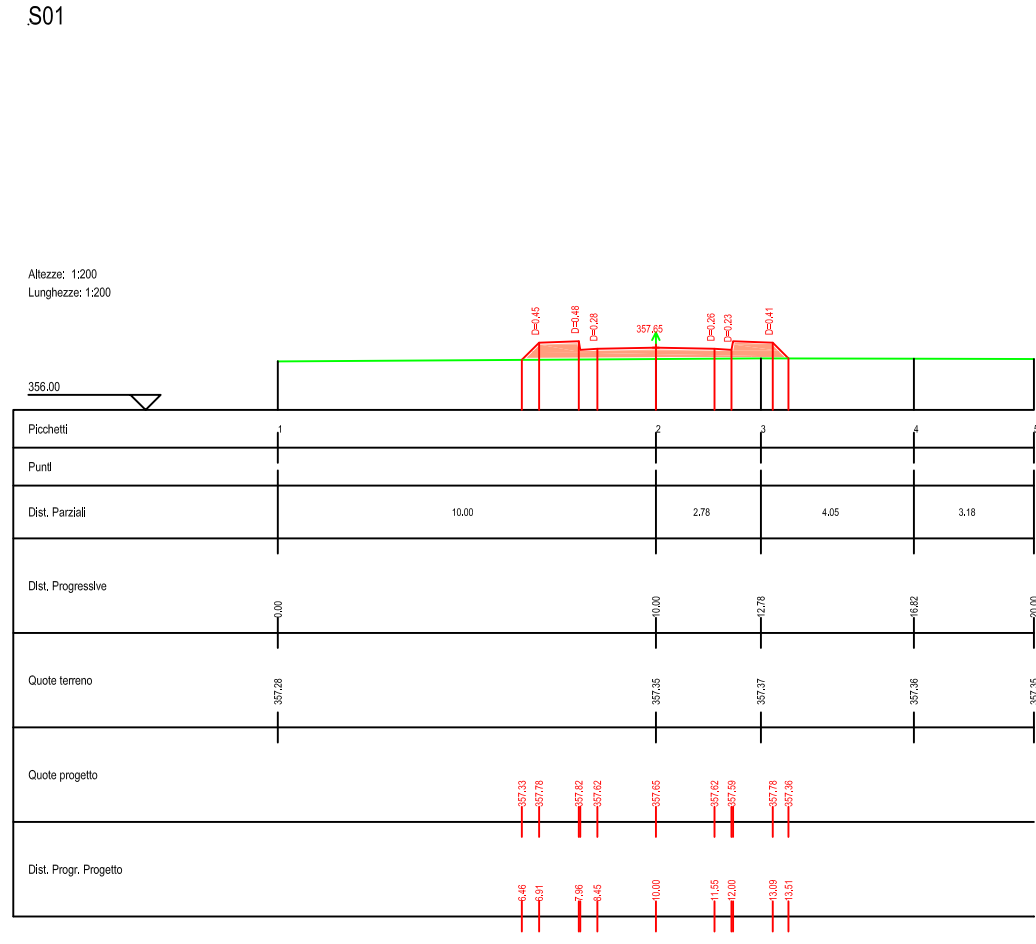


PROFILO_11	
Caratteristiche Tracciato di Progetto	
Quota Monte	360.44
Quota Valle	357.65
Lung. Proiezione	176.84
Lung. Sviluppo	176.89
Dia. velo	2.80
Pendenza Minima	0.00 %
Pendenza Massima	4.59 %
Pendenza Media	0.83 %

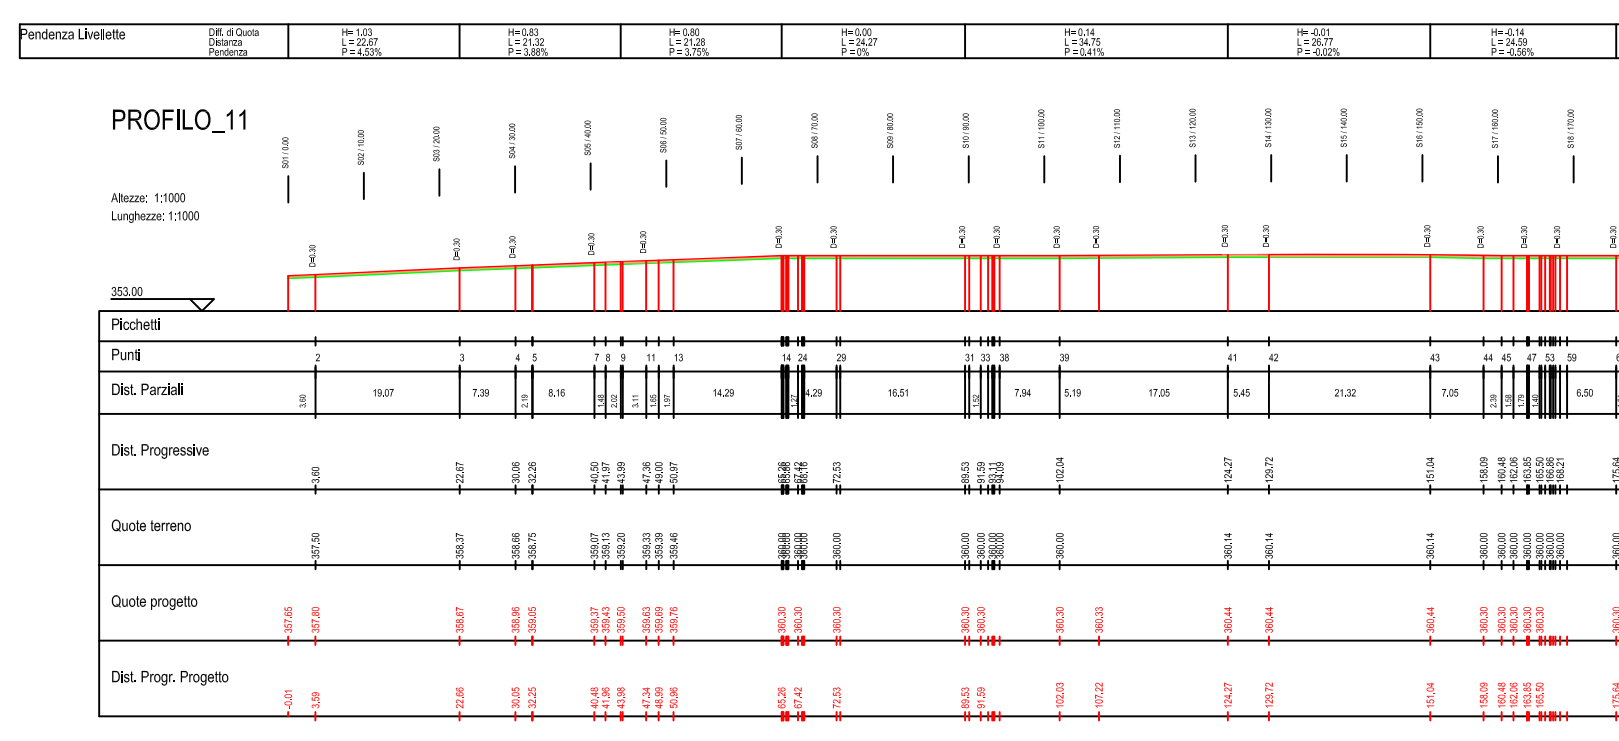

REGIONE SICILIA

PROVINCIA DI PALERMO

COMUNE DI MONREALE

LOCALITÀ PIETRALUNGA

Oggetto:
PROGETTO DEFINITIVO PER LA COSTRUZIONE E L'ESERCIZIO DI UN IMPIANTO AGRO-FOTOVOLTAICO AVENTE POTENZA DI PICCO PARI A 16,09 MWp E POTENZA NOMINALE PARI A 15,64 MW E RELATIVE OPERE DI CONNESSIONE

Sezione:
SEZIONE D - VIABILITA' INTERNA AL SITO

Elaborato:
PROFILO E SEZIONI TIPOLOGICHE DELLA VIABILITA' INTERNA - PROFILO 11-

Nome file stampa: FV.MNR02.PD.D.02.11.pdf	Codifica Regionale: RS12EPD0037A0	Scala: 1:1000	Formato di stampa: 683X891
Nome elaborato: FV.MNR02.PD.D.02	Tipologia: D		
Proponente: E-WAY FINANCE S.p.A. Piazza San Lorenzo in Lucina, 4 00186 ROMA (RM) P.IVA. 15773121007		Progettista: E-WAY FINANCE S.p.A. Piazza San Lorenzo in Lucina, 4 00186 ROMA (RM) P.IVA. 15773121007	

CODICE	REV. n.	DATA REV.	REDAZIONE	VERIFICA	VALIDAZIONE
FV.MNR02.PD.D.02.11	00	04/2022	N.CALIENDO	A.BOTTONE	A.BOTTONE

Sede legale: Piazza San Lorenzo in Lucina, 4 00186 ROMA (RM) tel. +39 0694414500
 Sede operativa: Via Provinciale, 5 SICOLA ALBANELLA (SA) tel. +39 0823984561
 E-WAY FINANCE S.p.A. www.ewayfinance.it P.zza San Lorenzo in Lucina, 4 00186 - Roma C.F./P.Iva 15773121007