




S01

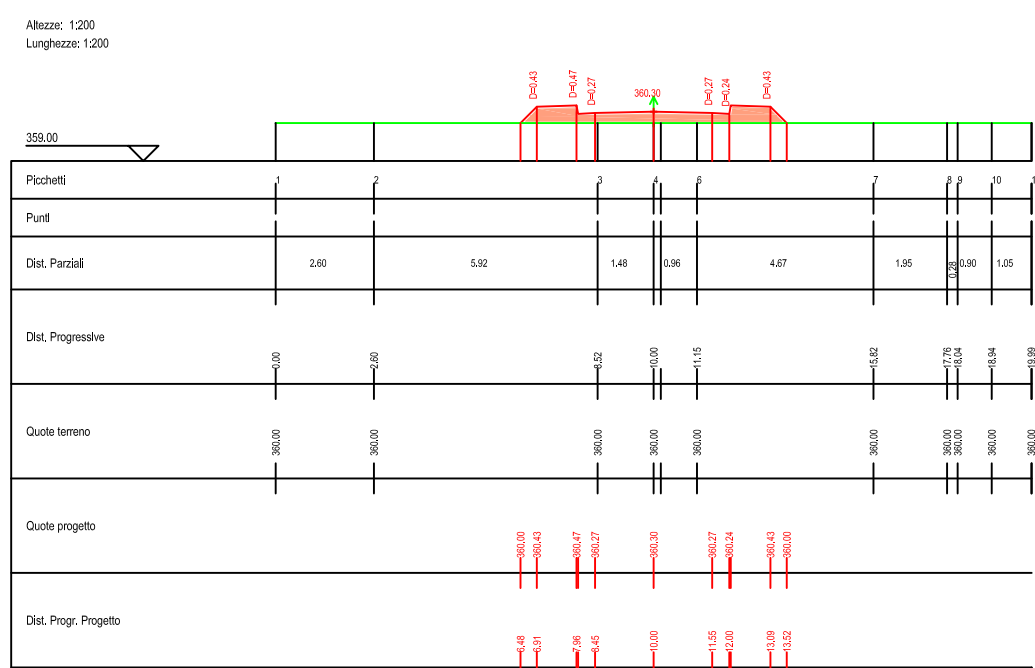


S02

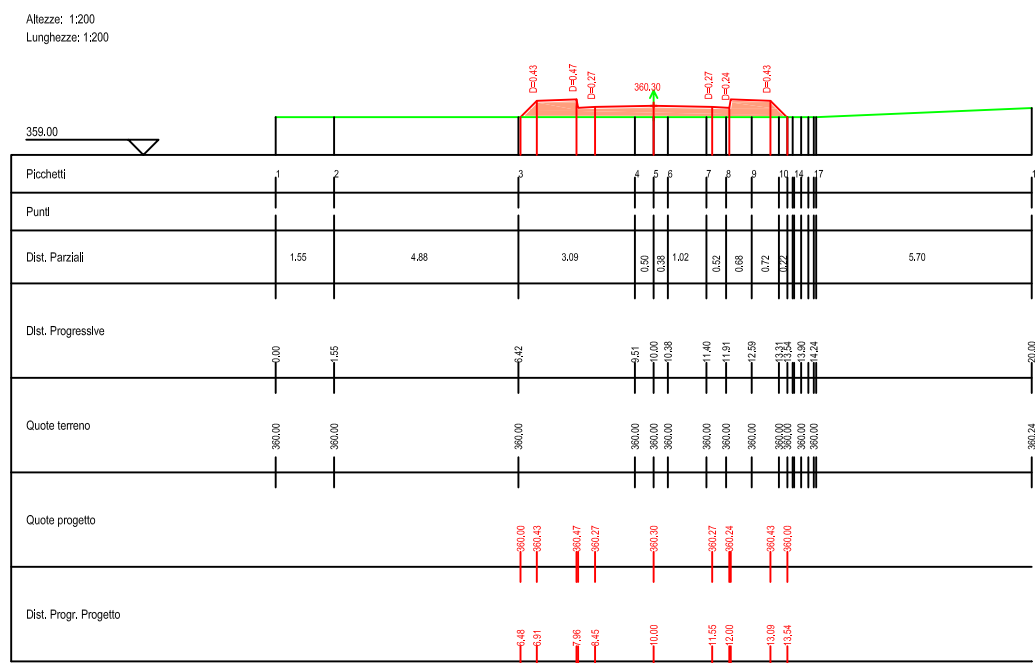


S03

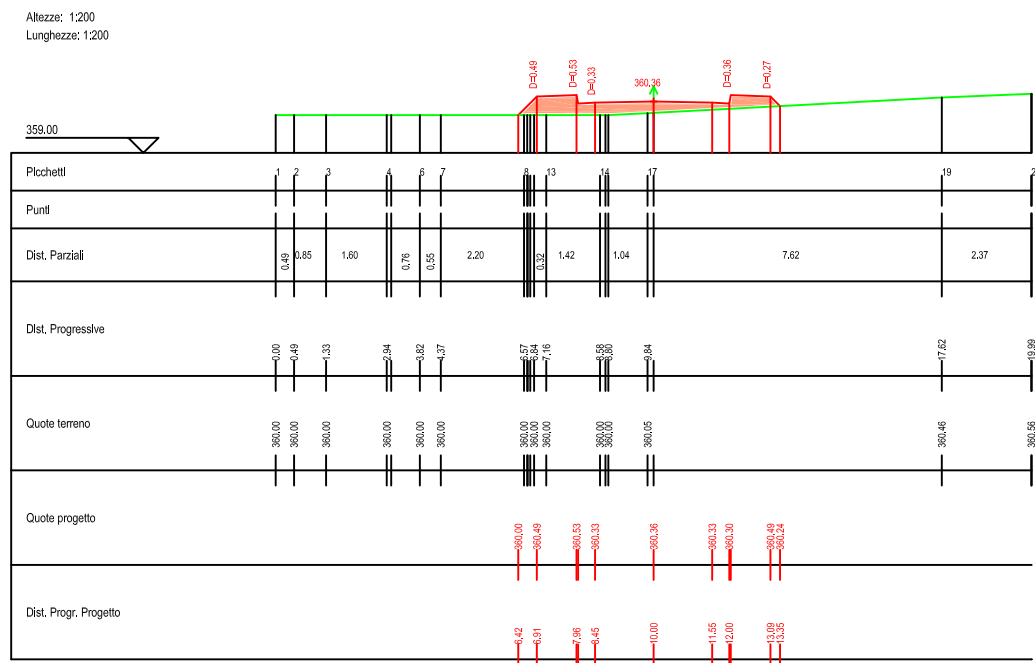


S04

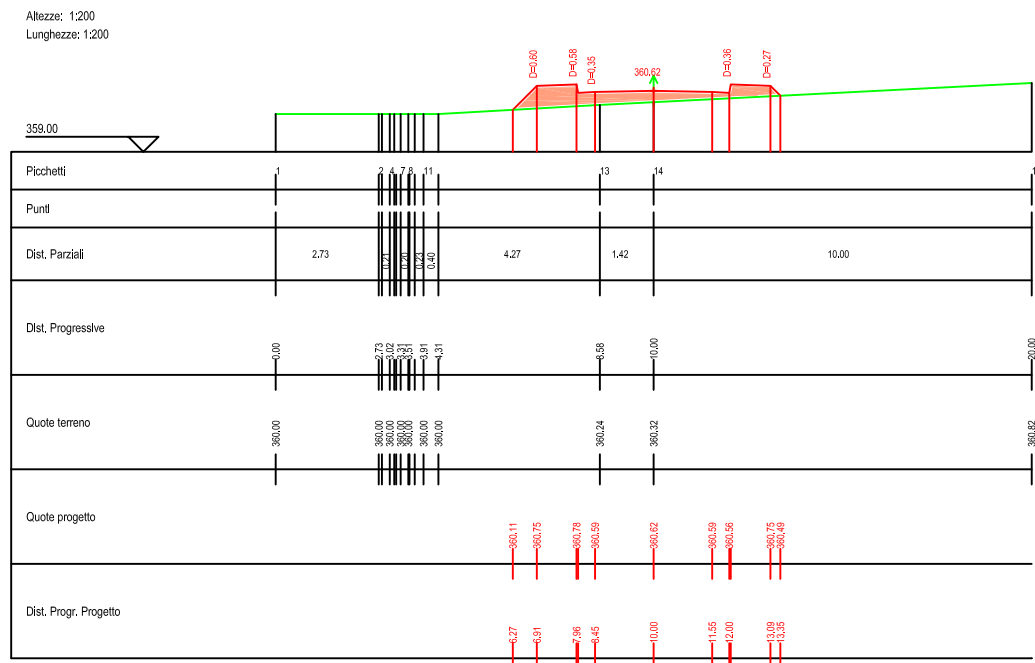


S05

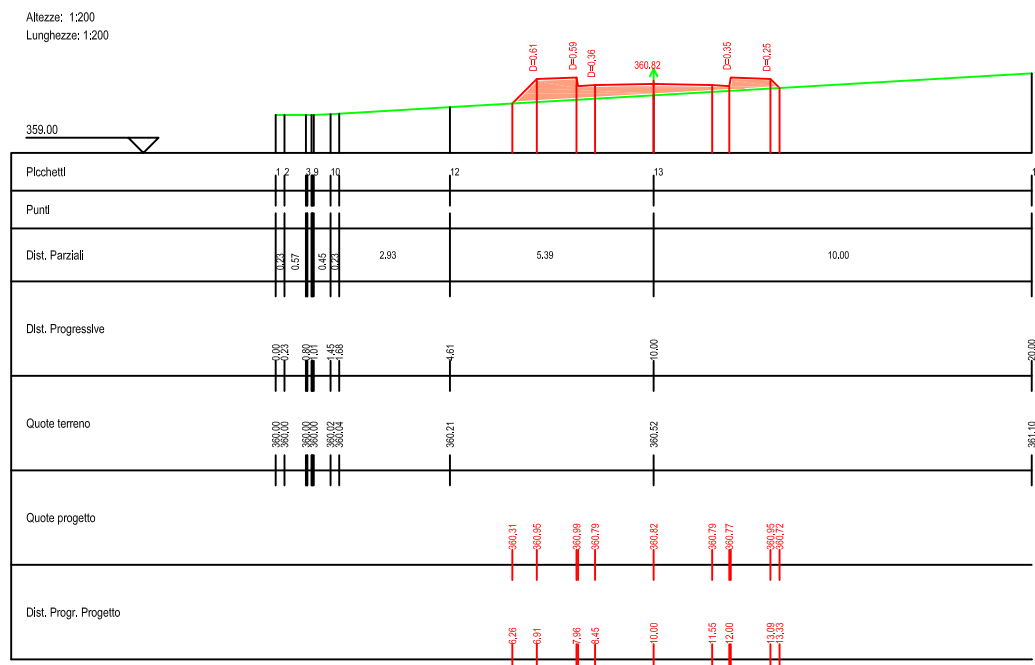


S06

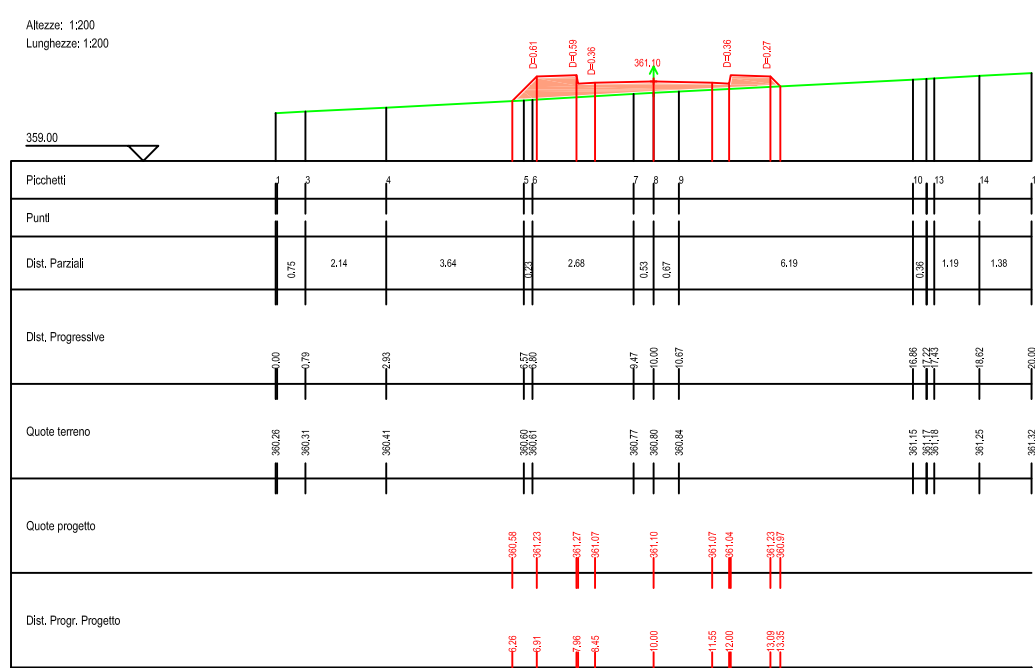


S07

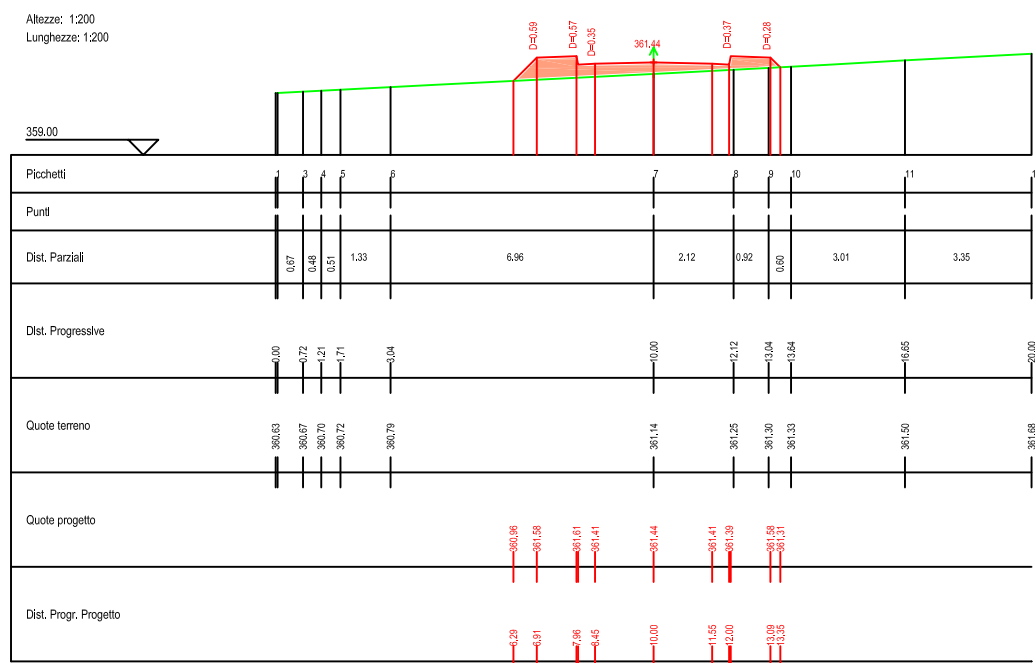


S08

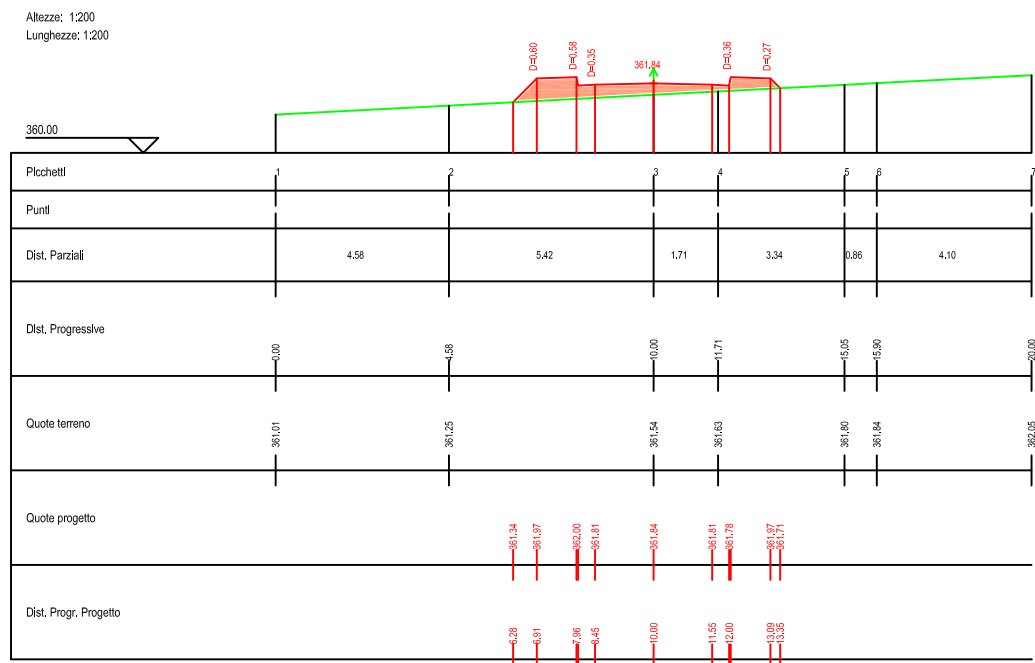


S09

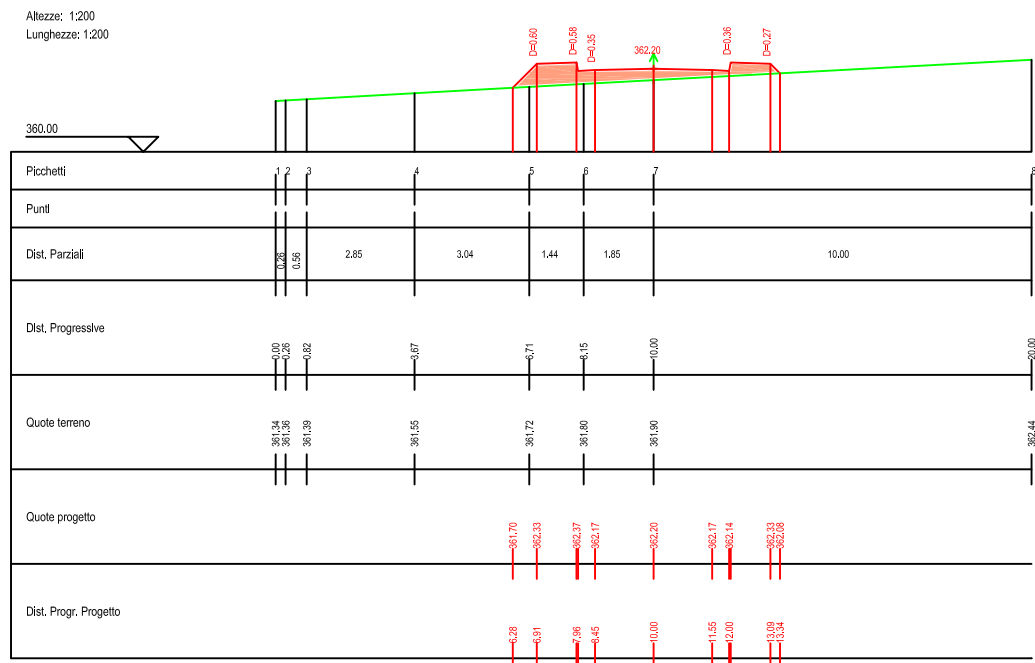


S10

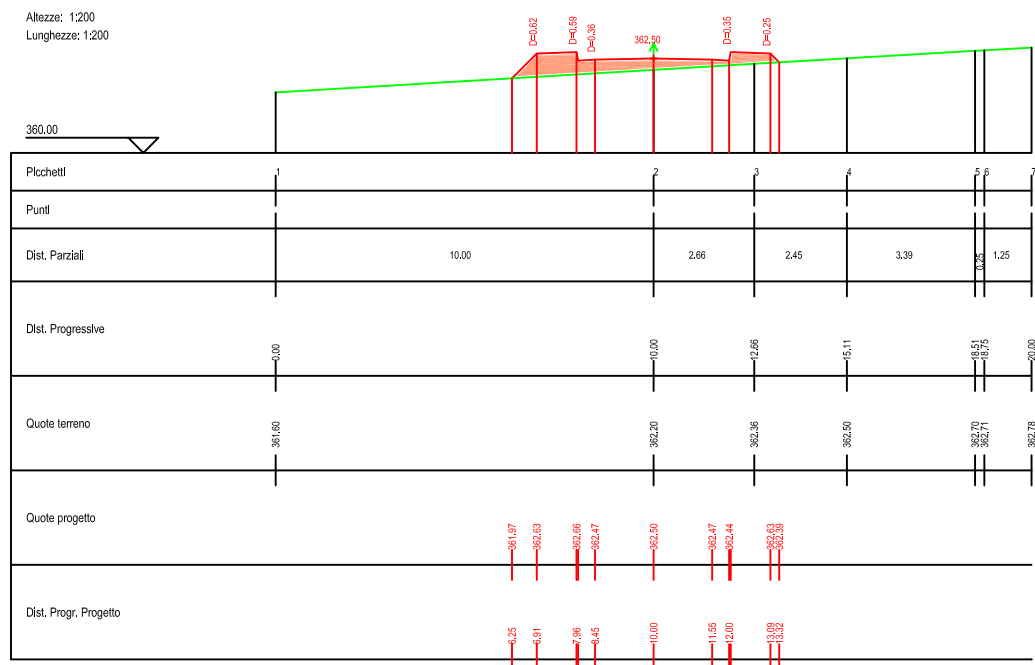


S11

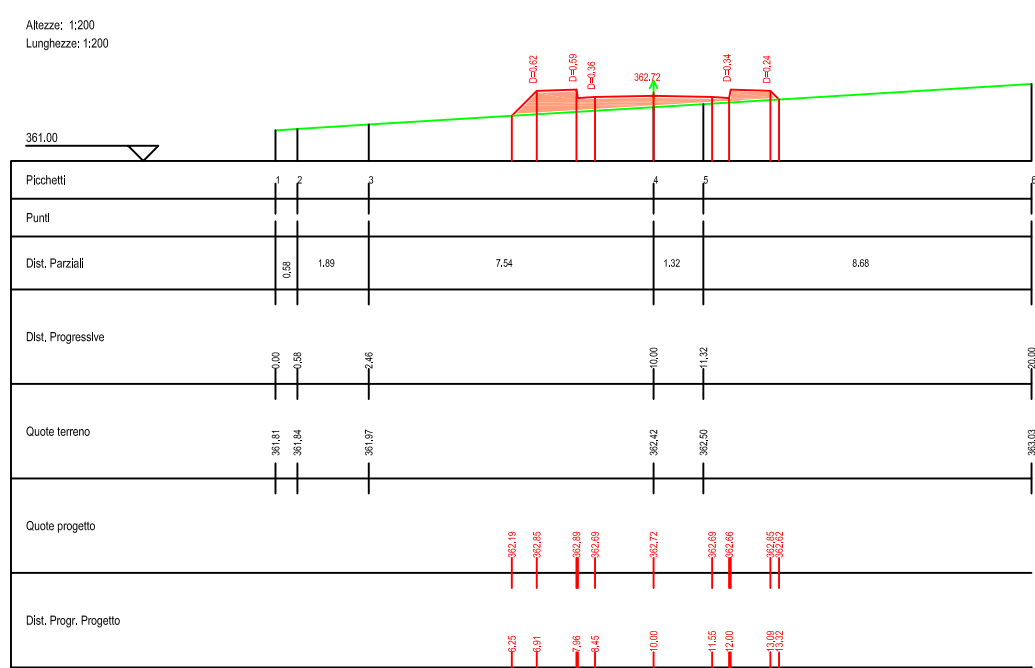


S12

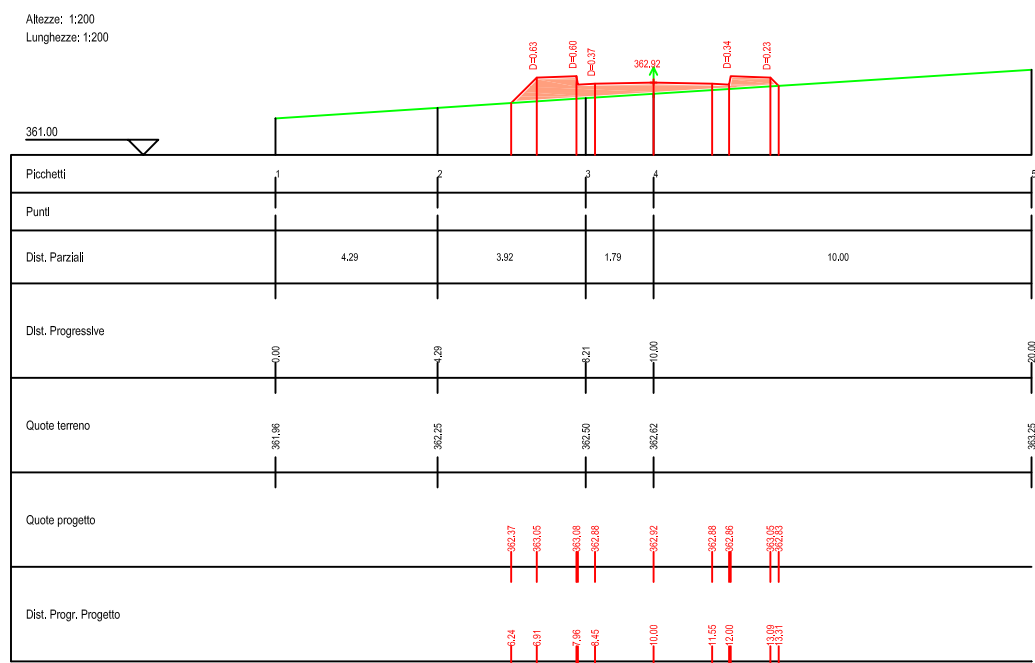


S13

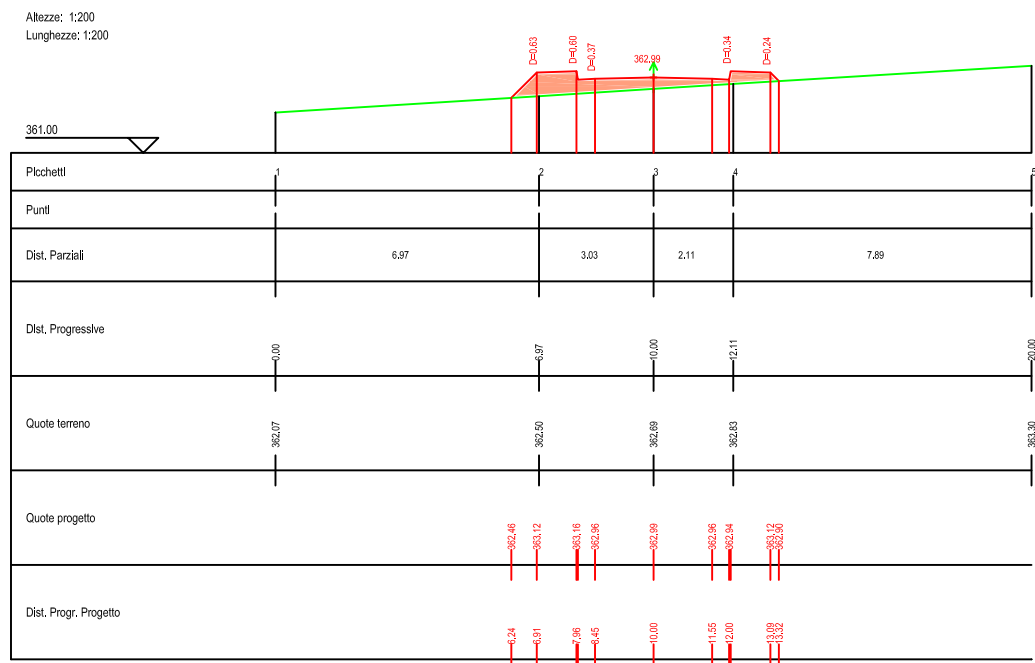


S14

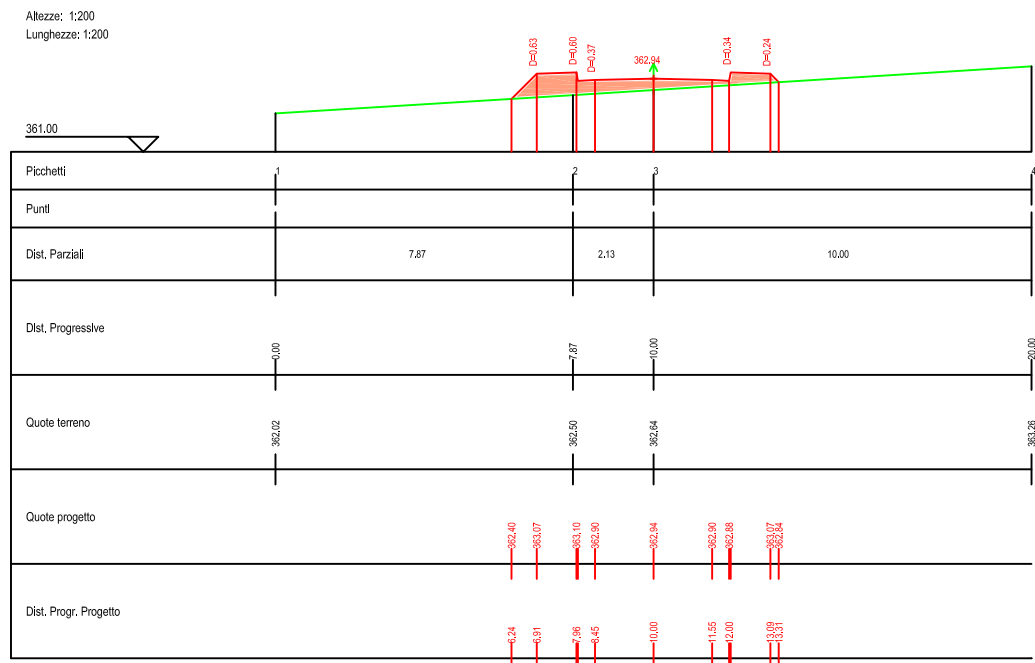


S15

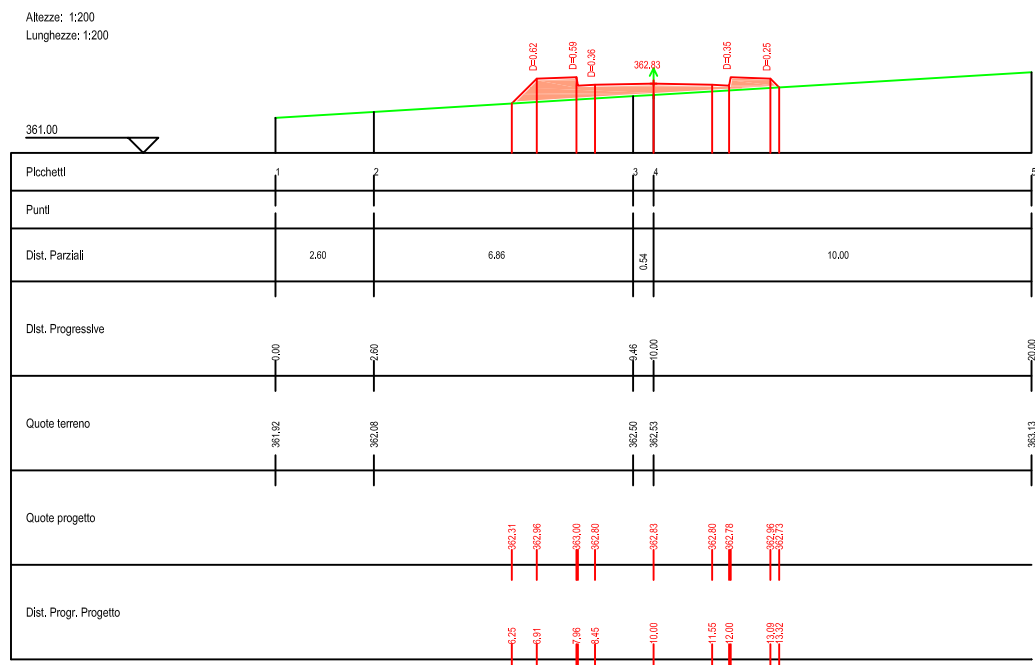


S16

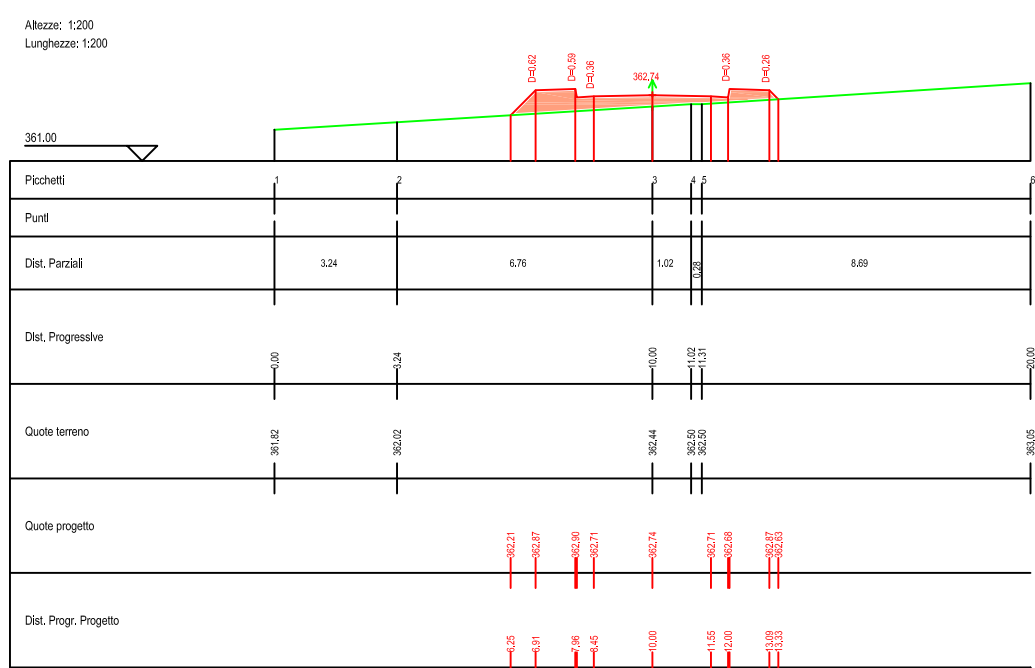


S17

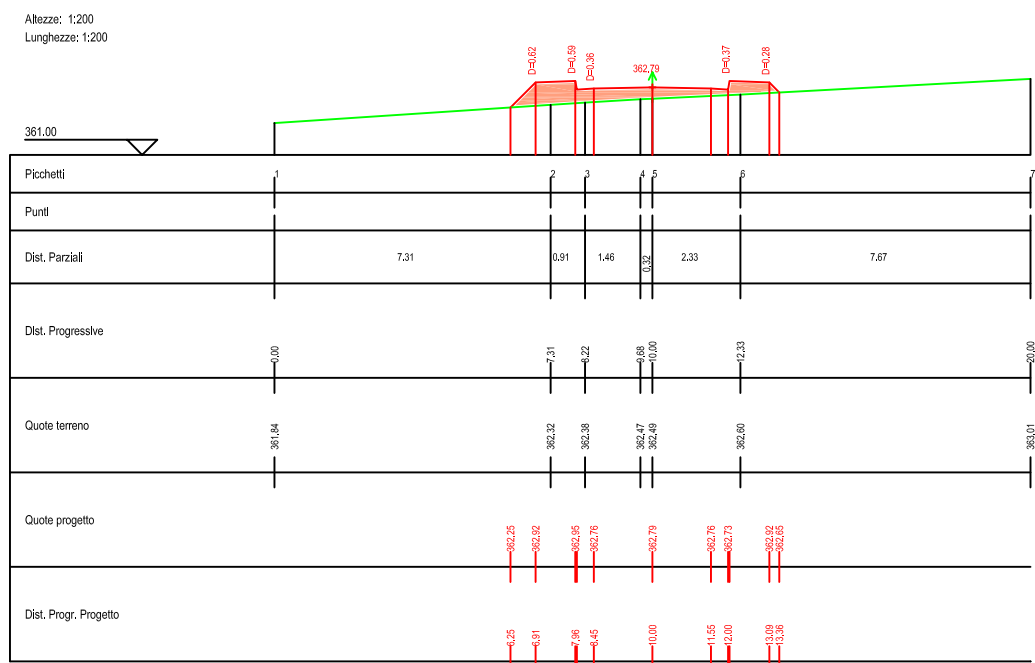


S18

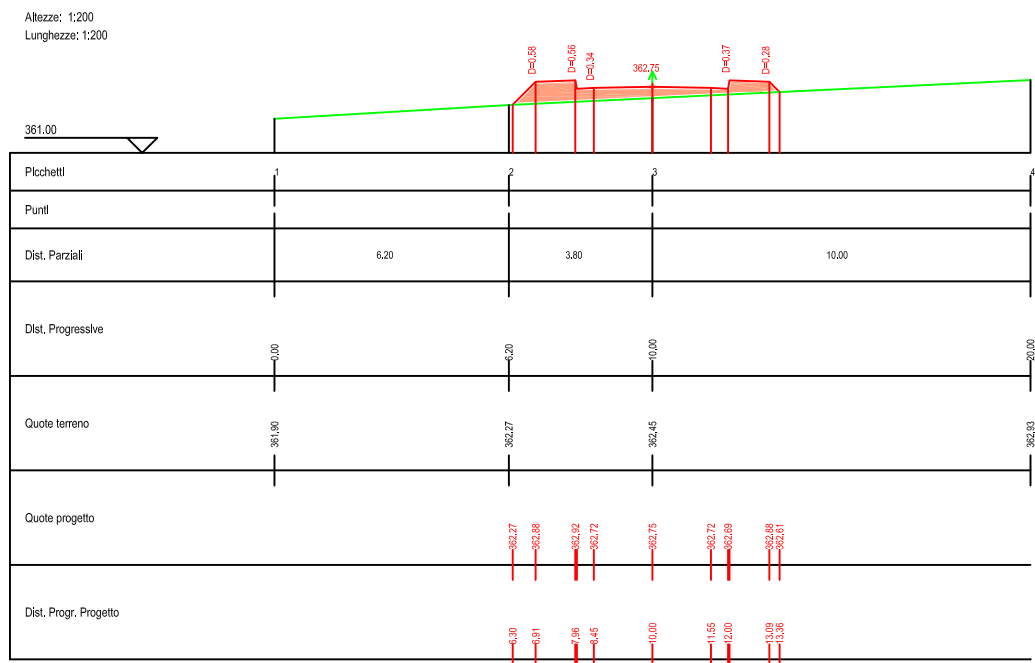



S19

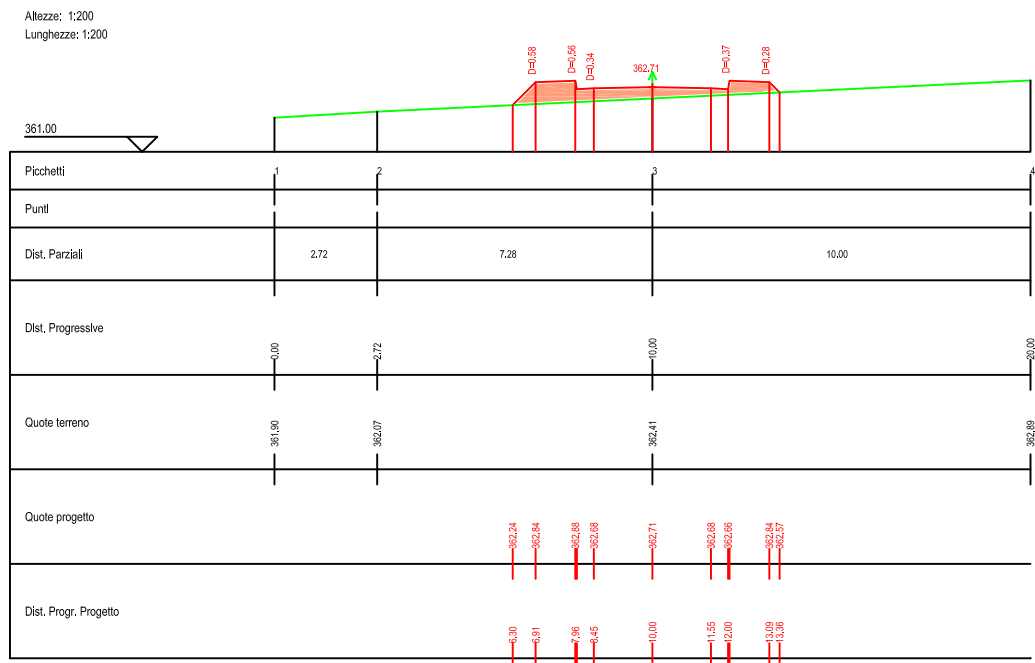

S20

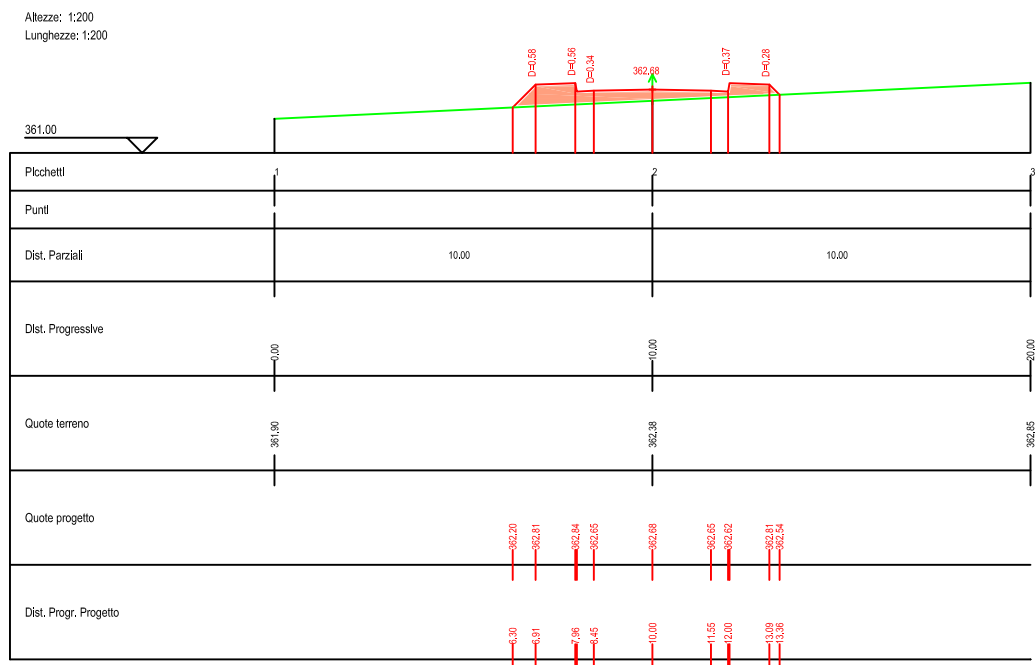

S21

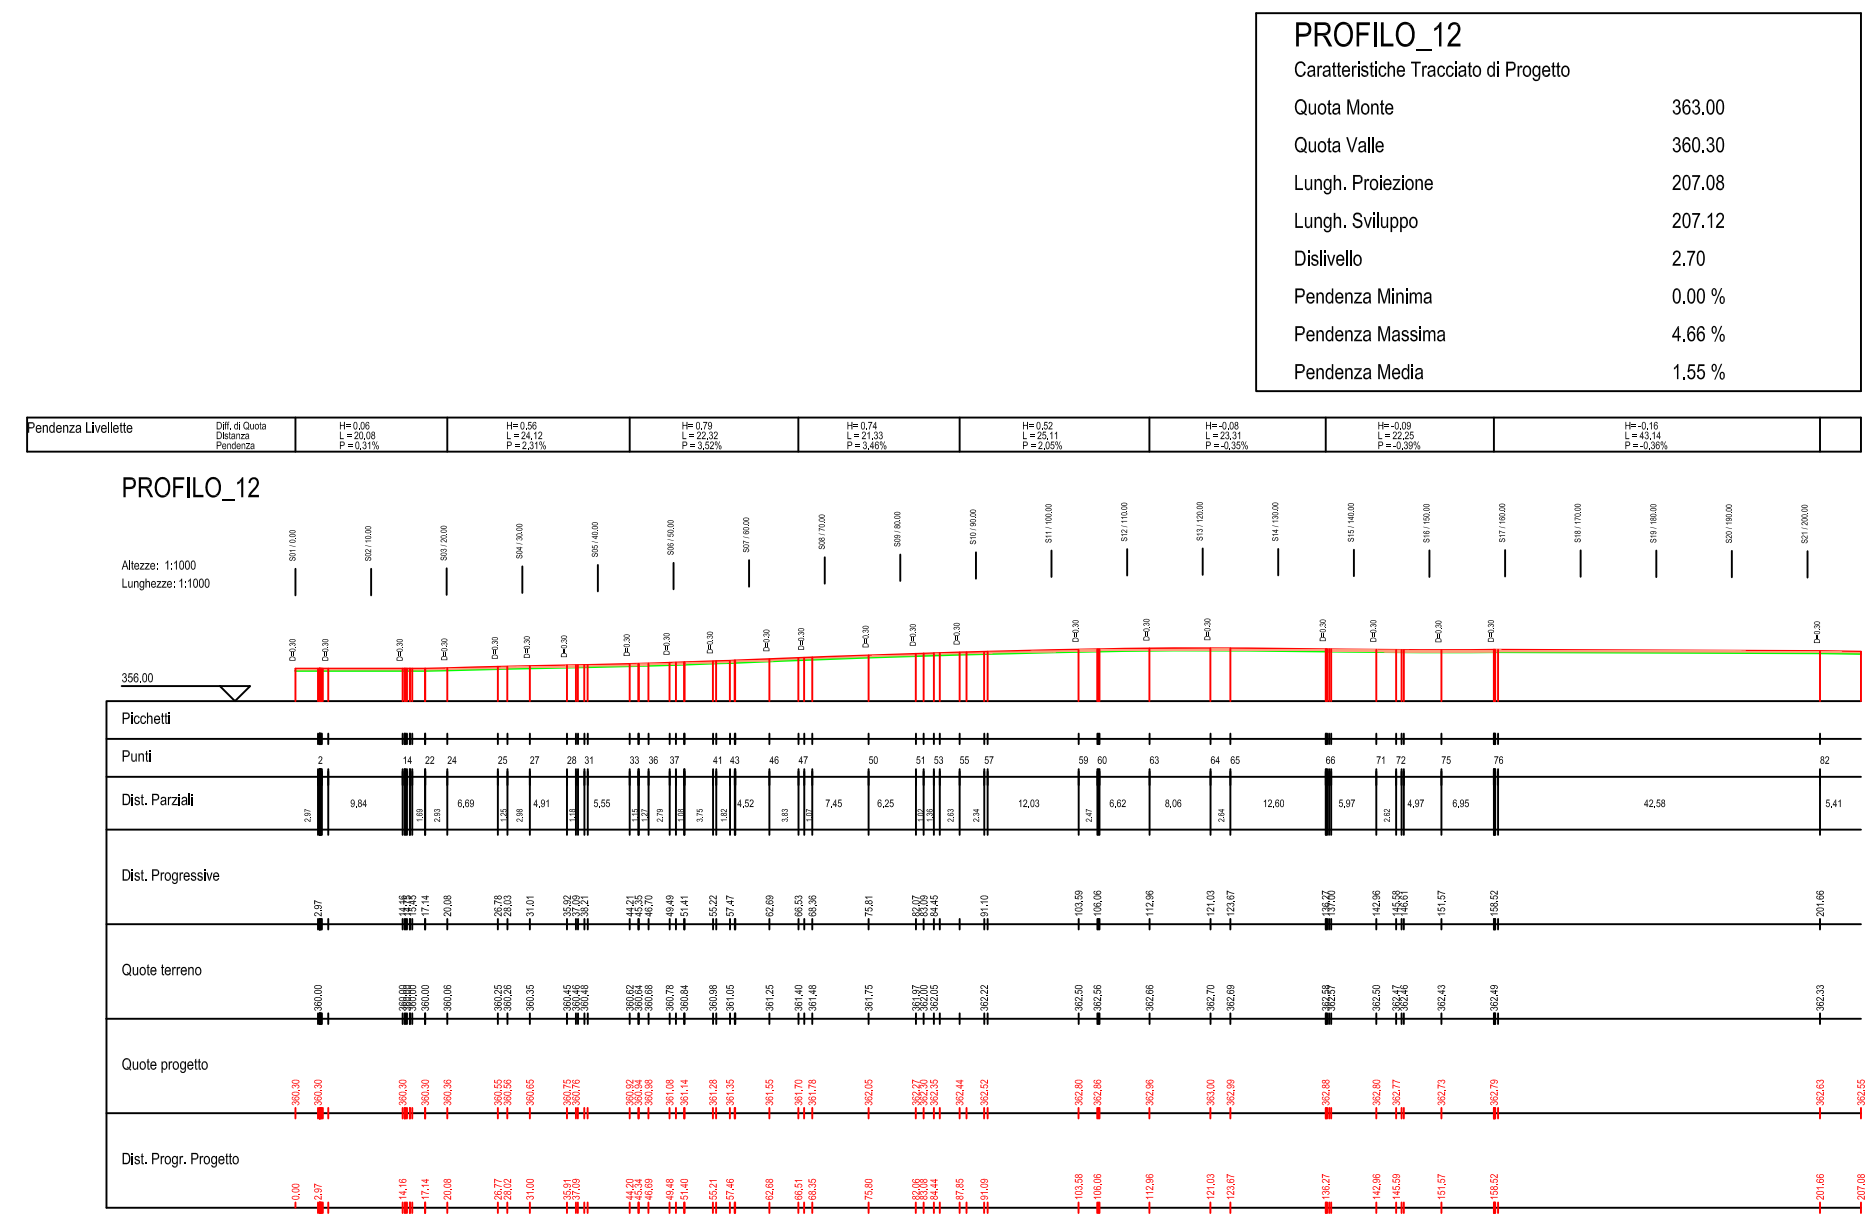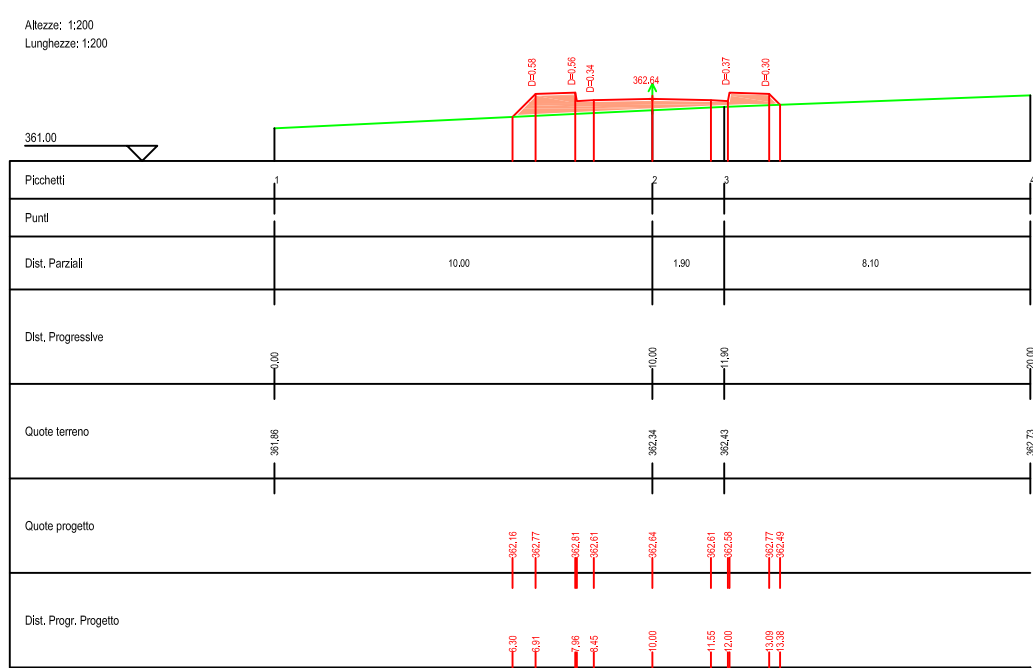

REGIONE SICILIA
PROVINCIA DI PALERMO
COMUNE DI MONREALE
LOCALITÀ PIETRALUNGA

Oggetto:
PROGETTO DEFINITIVO PER LA COSTRUZIONE E L'ESERCIZIO DI UN IMPIANTO AGRO-FOTOVOLTAICO AVENTE POTENZA DI PICCO PARI A 16,09 MWp E POTENZA NOMINALE PARI A 15,64 MW E RELATIVE OPERE DI CONNESSIONE

Sezione:
SEZIONE D - VIABILITA' INTERNA AL SITO

Elaborato:
PROFILO E SEZIONI TIPOLOGICHE DELLA VIABILITA' INTERNA - PROFILO 12-

Nome file stampa: FV.MNR02.PD.D.02.12.pdf	Codifica Regionale: RS12EPD0038A0	Scala: 1:1000	Formato di stampa: 887X645
Nome elaborato: FV.MNR02.PD.D.02	Tipologia: D	1:200	

Proponente:
E-WAY FINANCE S.p.A.
Piazza San Lorenzo in Lucina, 4
00186 ROMA (RM)
P.IVA. 15773121007

Progettista:
E-WAY FINANCE S.p.A.
Piazza San Lorenzo in Lucina, 4
00186 ROMA (RM)
P.IVA. 15773121007

EWAY FINANCE

E-WAY FINANCE S.p.A.
Piazza San Lorenzo in Lucina, 4
00186 ROMA (RM)
C.F./P.Iva 15773121007

CODICE	REV. n.	DATA REV.	REDAZIONE	VERIFICA	VALIDAZIONE
FV.MNR02.PD.D.02.12	00	04/2022	N.CALIENDO	A.Bottone	A.Bottone

E-WAY FINANCE S.p.A.
www.ewayfinance.it

Sede legale
Piazza San Lorenzo in Lucina, 4
00186 ROMA (RM)
tel. +39 0694414500

Sede operativa
Via Provinciale, 5
84044 ALMANELLA (SA)
tel. +39 082894561