


## PROFILO_15

Caratteristiche Tracciato di Progetto

| | |
|---|---|
| Quota Monte | 356.77 |
| Quota Valle | 348.95 |
| Lungh. Proiezione | 176.64 |
| Lungh. Sviluppo | 176.99 |
| Dislivello | 7.82 |
| Pendenza Minima | 0.00 % |
| Pendenza Massima | 12.09 % |
| Pendenza Media | 3.08 % |

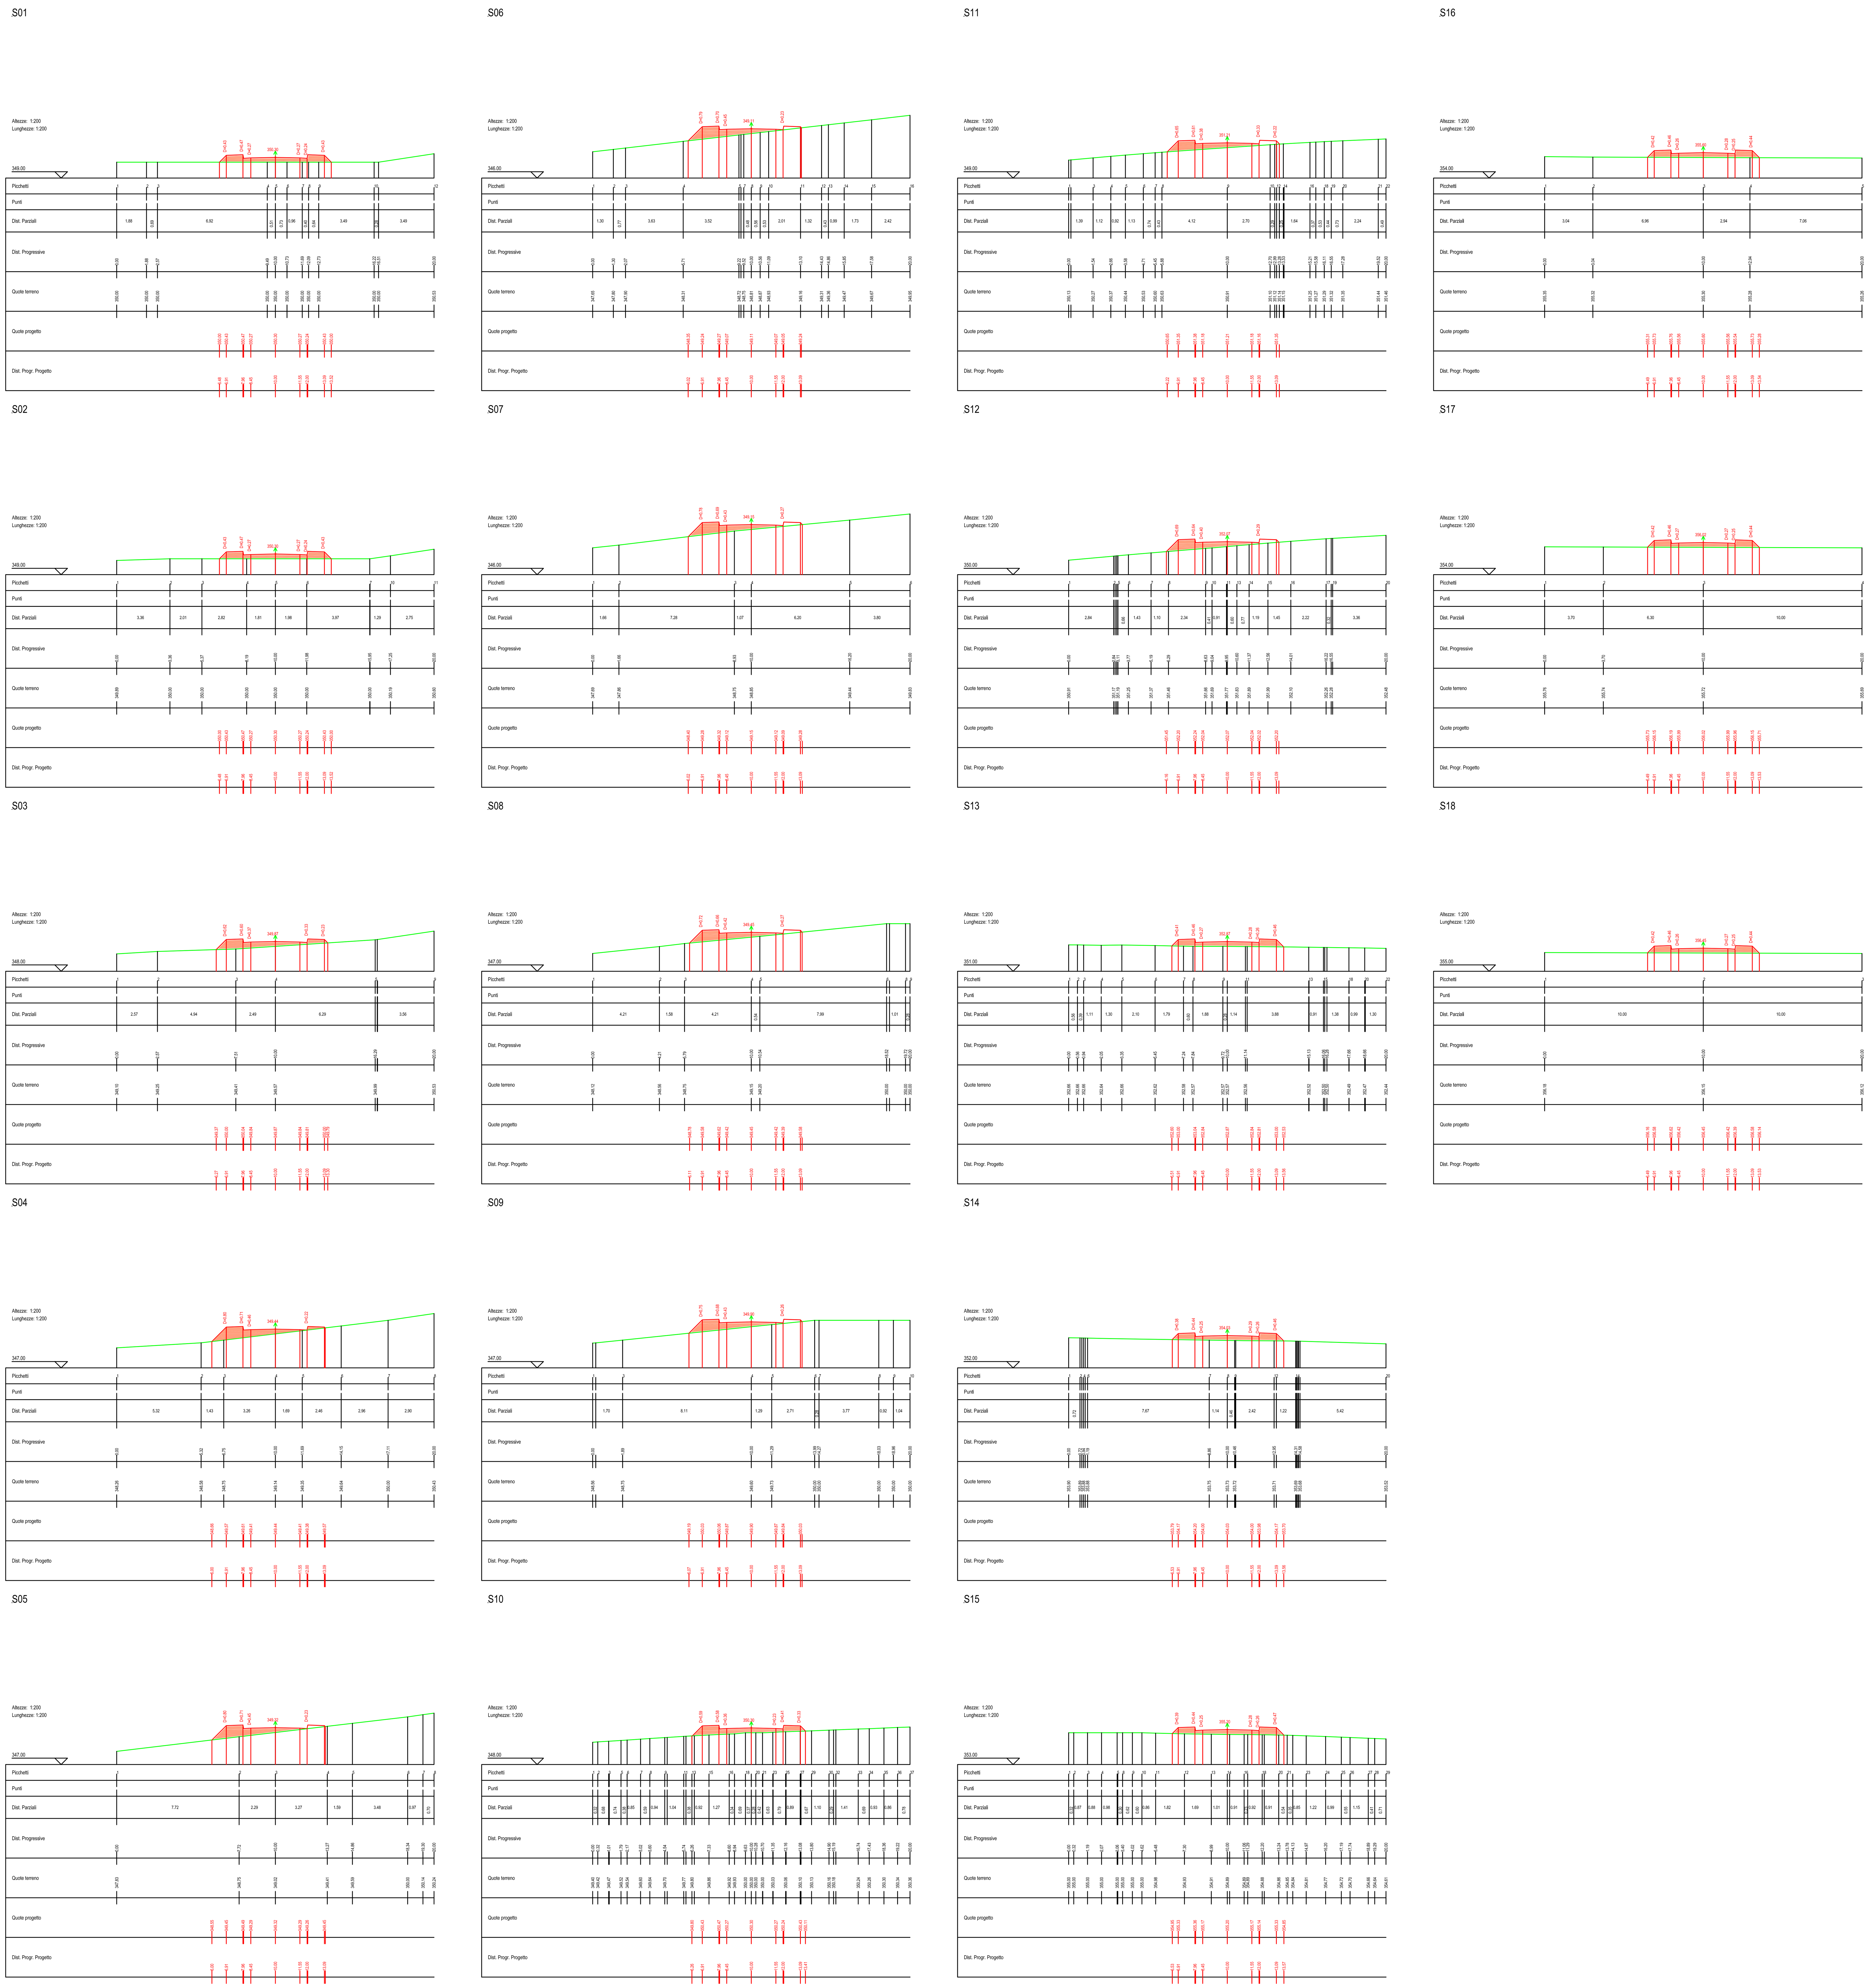


# REGIONE SICILIA

PROVINCIA DI PALERMO

# COMUNE DI MONREALE

*LOCALITÀ PIETRALUNGA*

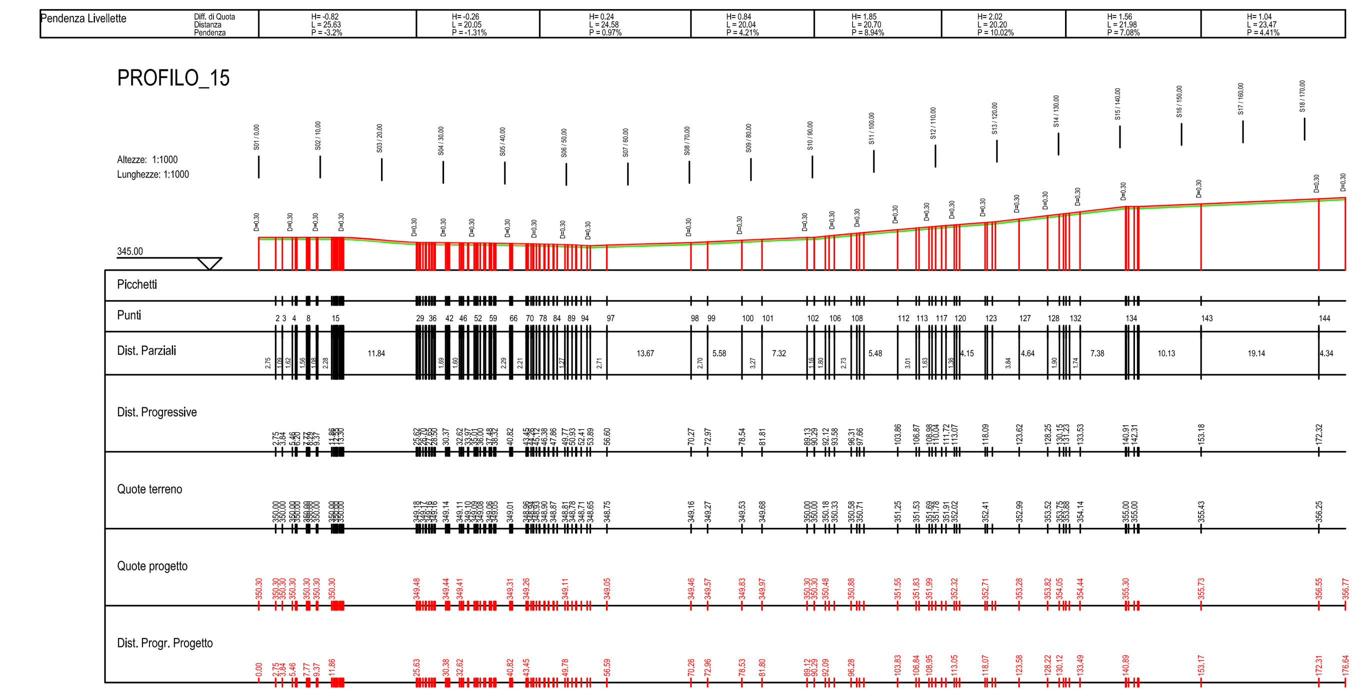**Oggetto:**

**PROGETTO DEFINITIVO PER LA COSTRUZIONE E L'ESERCIZIO DI UN IMPIANTO AGRO-FOTOVOLTAICO AVENTE POTENZA DI PICCO PARI A 16,09 MWp E POTENZA NOMINALE PARI A 15,64 MW E RELATIVE OPERE DI CONNESSIONE**

**Sezione:**

**SEZIONE D - VIABILITA' INTERNA AL SITO**

**Elaborato:**

## PROFILO E SEZIONI TIPOLOGICHE DELLA VIABILITA' INTERNA - PROFILO 15 -

| Nome file stampa: | Codifica Regionale: | Scala: | Formato di stampa: |
|---|---|---|---|
| FV.MNR02.PD.D.02.15.pdf | RS12EPD0041A0 | 1:1000<br>1:200 | 831X635 |
| Nome elaborato: FV.MNR02.PD.D.02 | Tipologia: D | | |

**Proponente:**

**E-WAY FINANCE S.p.A.**
Piazza San Lorenzo in Lucina, 4
00186 ROMA (RM)
P.IVA. 15773121007

E-WAY FINANCE S.p.A.
P.zza San Lorenzo in Lucina, 4
00186 - Roma
C.F./P.Iva 15773121007

**Progettista:**

**E-WAY FINANCE S.p.A.**
Piazza San Lorenzo in Lucina, 4
00186 ROMA (RM)
P.IVA. 15773121007

ORDINE DEGLI INGEGNERI DELLA PROVINCIA DI NAPOLI — DOTT. ING. BOTTONE ANTONIO — 17385

| CODICE | REV. n. | DATA REV. | REDAZIONE | VERIFICA | VALIDAZIONE |
|---|---|---|---|---|---|
| FV.MNR02.PD.D.02.15 | 00 | 04/2022 | N.CALIENDO | A.Bottone | A.Bottone |