S01

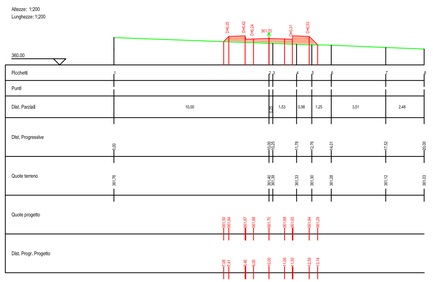

S02

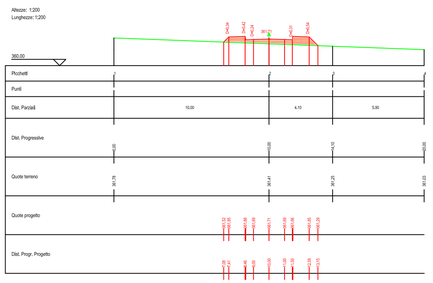

S03

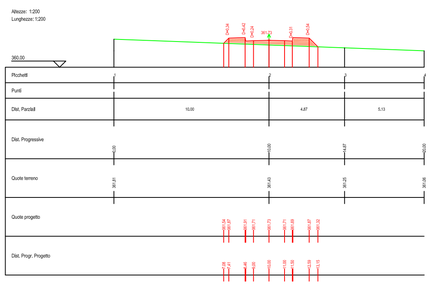

S04

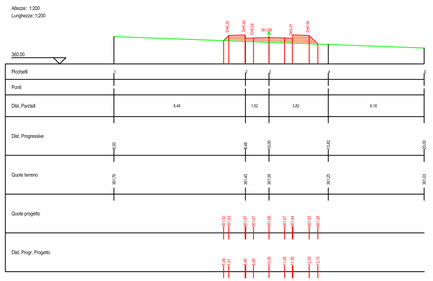

S05

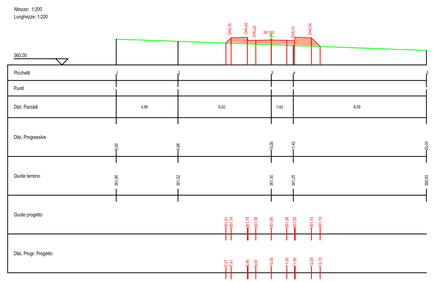

S06

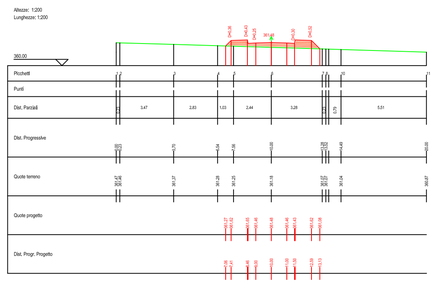

S07

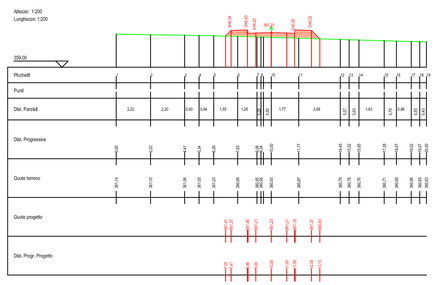

S08

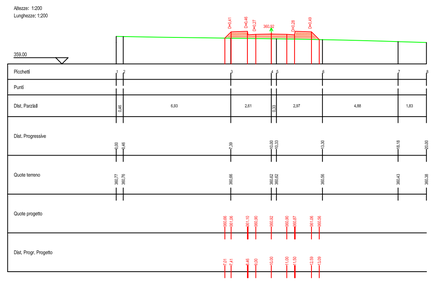

S09

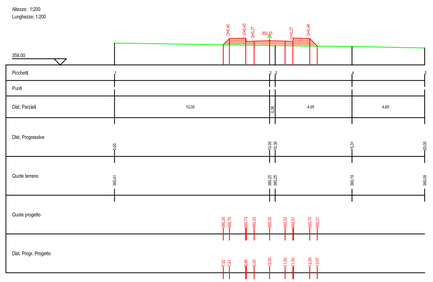

S10

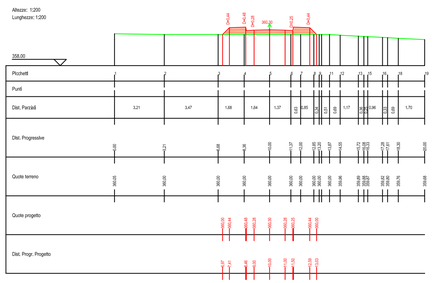

S11

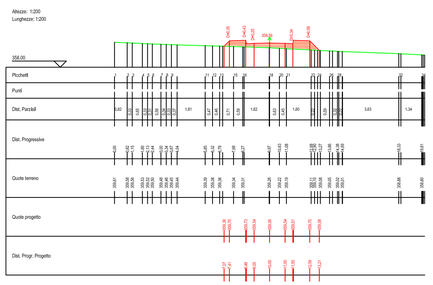

S12

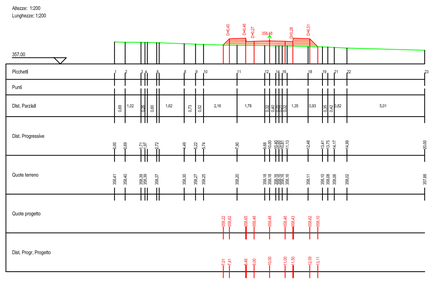

S13

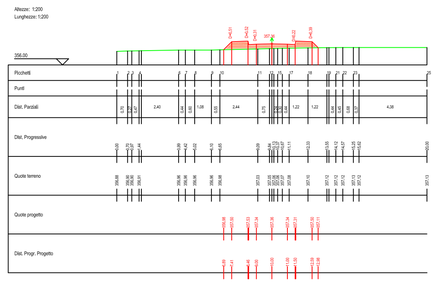

S14

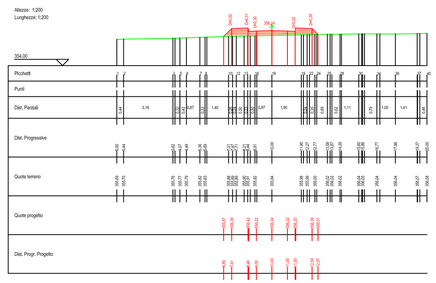

S15

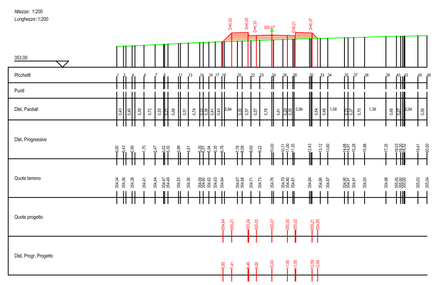

S16

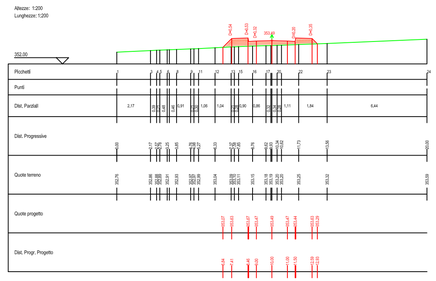

PROFILO_17	
Caratteristiche Tracciato di Progetto	
Quota Monte	361.74
Quota Valle	353.15
Lungh. Proiezione	152.17
Lungh. Sviluppo	152.63
Dislivello	8.59
Pendenza Minima	0.00 %
Pendenza Massima	-15.94 %
Pendenza Media	6.00 %

PROFILO_17

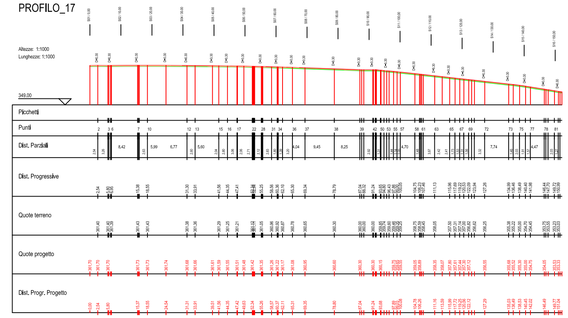

REGIONE SICILIA

PROVINCIA DI PALERMO

COMUNE DI MONREALE

LOCALITÀ PIETRALUNGA

Oggetto:

PROGETTO DEFINITIVO PER LA COSTRUZIONE E L'ESERCIZIO DI UN IMPIANTO AGRO-FOTOVOLTAICO AVENTE POTENZA DI PICCO PARI A 16,09 MWp E POTENZA NOMINALE PARI A 15,64 MW E RELATIVE OPERE DI CONNESSIONE

Sezione:

SEZIONE D - VIABILITA' INTERNA AL SITO

Elaborato:

PROFILO E SEZIONI TIPOLOGICHE DELLA VIABILITA' INTERNA - PROFILO 17 -

Nome file stampa:	Codifica Regionale:	Scala:	Formato di stampa:
FV.MNR02.PD.D.02.17.pdf	RS12EPD0043A0	1:1000 1:200	830X528
Nome elaborato: FV.MNR02.PD.D.02	**Tipologia:** D		

Proponente:

E-WAY FINANCE S.p.A.
Piazza San Lorenzo in Lucina, 4
00186 ROMA (RM)
P.IVA. 15773121007

E-WAY FINANCE S.p.A.
P.zza San Lorenzo in Lucina, 4
00186 - Roma
C.F./P.Iva 15773121007

Progettista:

E-WAY FINANCE S.p.A.
Piazza San Lorenzo in Lucina, 4
00186 ROMA (RM)
P.IVA. 15773121007

CODICE	REV. n.	DATA REV.	REDAZIONE	VERIFICA	VALIDAZIONE
FV.MNR02.PD.D.02.17	00	04/2022	N.CALIENDO	A.Bottone	A.Bottone

E-WAY FINANCE S.p.A.
www.ewayfinance.it

Sede legale
Piazza San Lorenzo in Lucina, 4
00186 ROMA (RM)
tel. +39 0694414500

Sede operativa
Via Provinciale, 5
84044 ALBANELLA (SA)
tel. +39 0828984561