



- LEGENDA**
- Cavidotto 36 kV di progetto (internato)
 - Cavidotto 36 kV di progetto (tratto in "Trivellazione Orizzontale Controllata T.O.C.")
 - Attraversamento di acque pubbliche

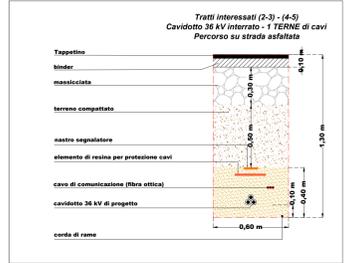

DESCRIZIONE DEI TRATTI DI PROGETTO

Tratto	Lunghezza [m]	Scavo cavidotto [m]		Strada asfaltata [m]		Strada bianca [m]	
		Strada Asfaltata	Strada Sterrata	Da adeguare	Da realizzare	Da adeguare	Da realizzare
1-2	50	0	50	0	0	0	0
2-3	2023	2023	0	0	0	0	0
3-4	1495	0	1495	0	0	0	0
4-5	6395	6395	0	0	0	0	0
5-6	1598	0	1598	0	0	0	0
Cavidotto 36 kV e attraversamento in trivellazione orizzontale	370	0	0	370	0	2495	0
	160	0	0	160	0	866	0
	170	0	0	170	0	795	0
	175	0	0	175	0	187	0
	0	0	0	0	0	150	0
TOT. Scavo cavidotto		8418	3093	925	0	4493	0

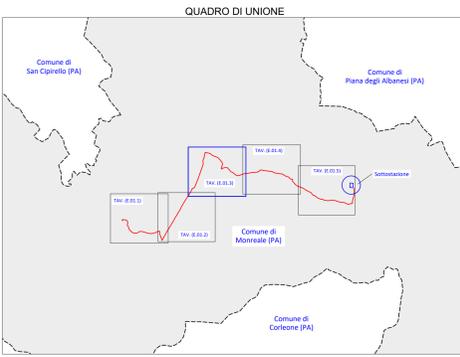

REGIONE SICILIA
 PROVINCIA DI PALERMO
COMUNE DI MONREALE
 LOCALITÀ PIETRALUNGA

Oggetto:
 PROGETTO DEFINITIVO PER LA COSTRUZIONE E L'ESERCIZIO DI UN IMPIANTO AGRO-FOTOVOLTAICO AVENTE POTENZA DI PICCO PARI A 16,09 MWp E POTENZA NOMINALE PARI A 15,64 MW E RELATIVE OPERE DI CONNESSIONE

Sezione:
SEZIONE E - RILIEVI PLANOALTIMETRICI E ELABORATI PROGETTUALI

Elaborato:
LAYOUT DI PROGETTO SU CTR IN FASE DI CANTIERE - PARTE 3 DI 5

Nome file stampa: FV.MNR02.PD.E.01.3.pdf	Codice Regionale: RS12EPD0048A0	Scala: 1:2.000	Formato di stampa: A0
Nome elaborato: FV.MNR02.PD.E.01	Tipologia: D		
E-WAY FINANCE S.p.A. Piazza San Lorenzo in Lucina, 4 00186 ROMA (RM) P.IVA. 15773121007		E-WAY FINANCE S.p.A. Piazza San Lorenzo in Lucina, 4 00186 ROMA (RM) P.IVA. 15773121007	

CODICE	REV. n.	DATA REV.	REDAZIONE	VERIFICA	VALIDAZIONE
FV.MNR02.PD.E.01	00	04/2022	A. Maucilio	A. Buttone	A. Buttone

