
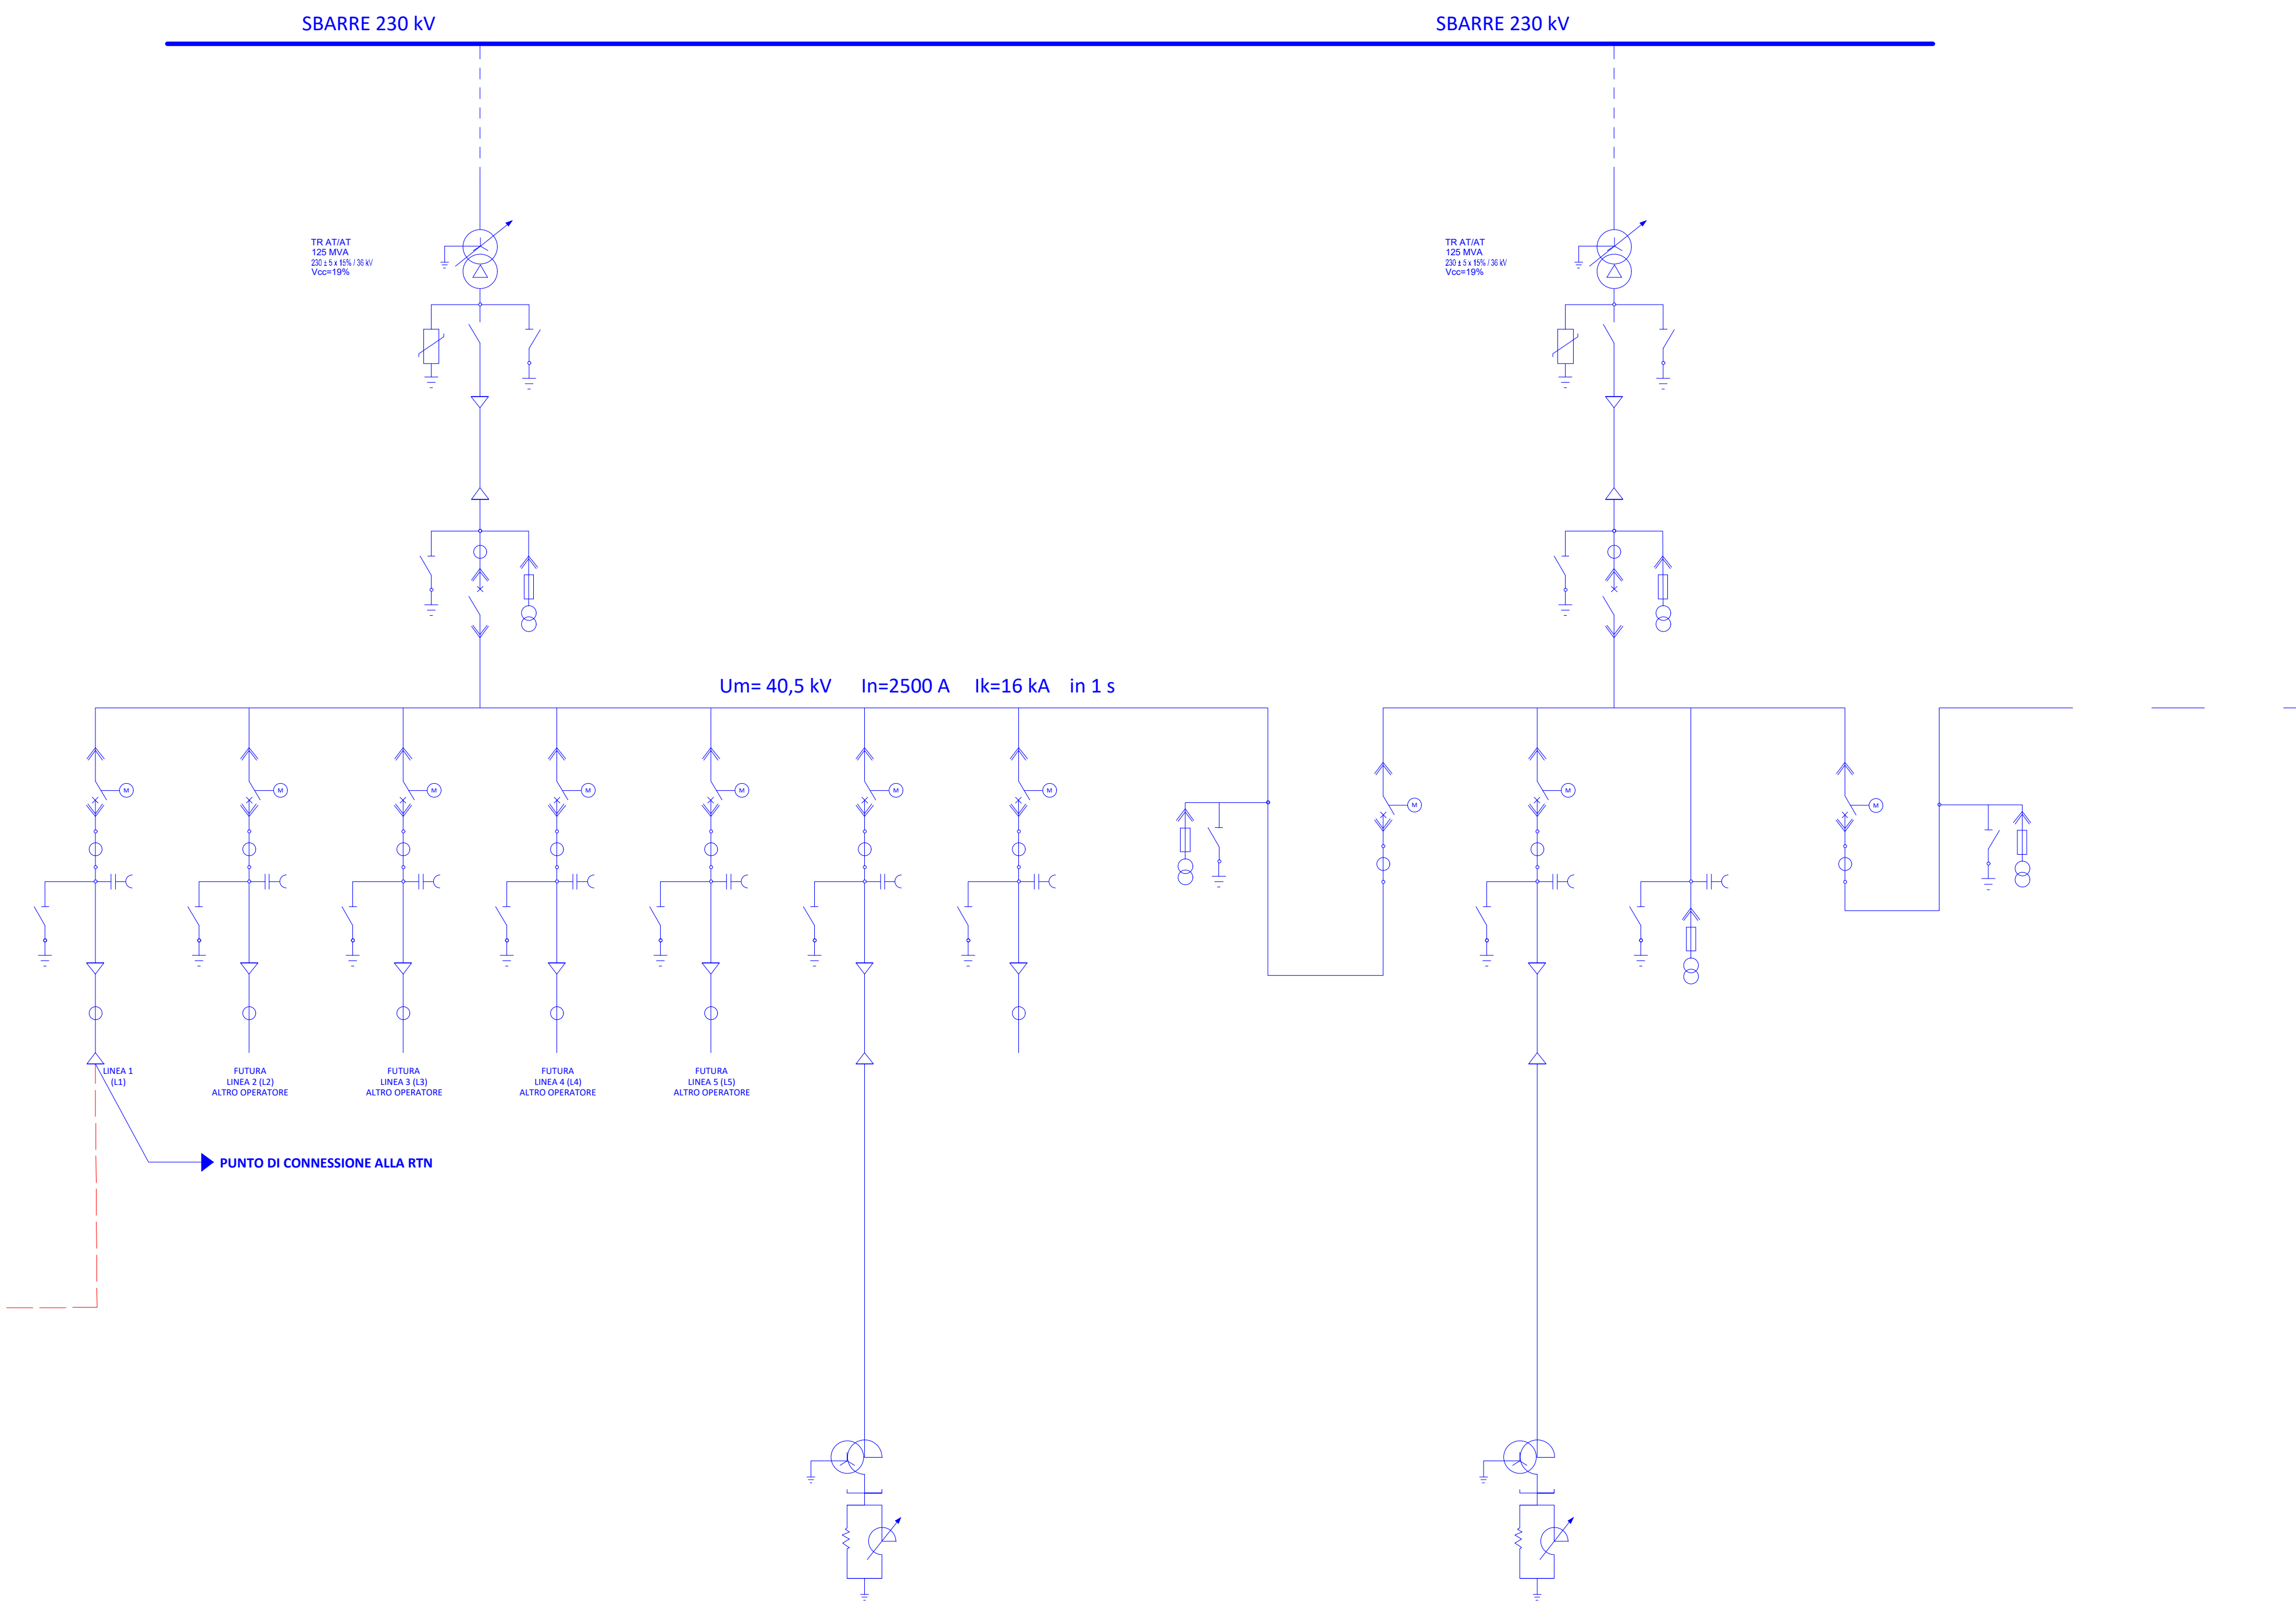


CAMPO FOTOVOLTAICO

SEZIONE 36 kV
FUTURA S.E. RTN "MONREALE 3"

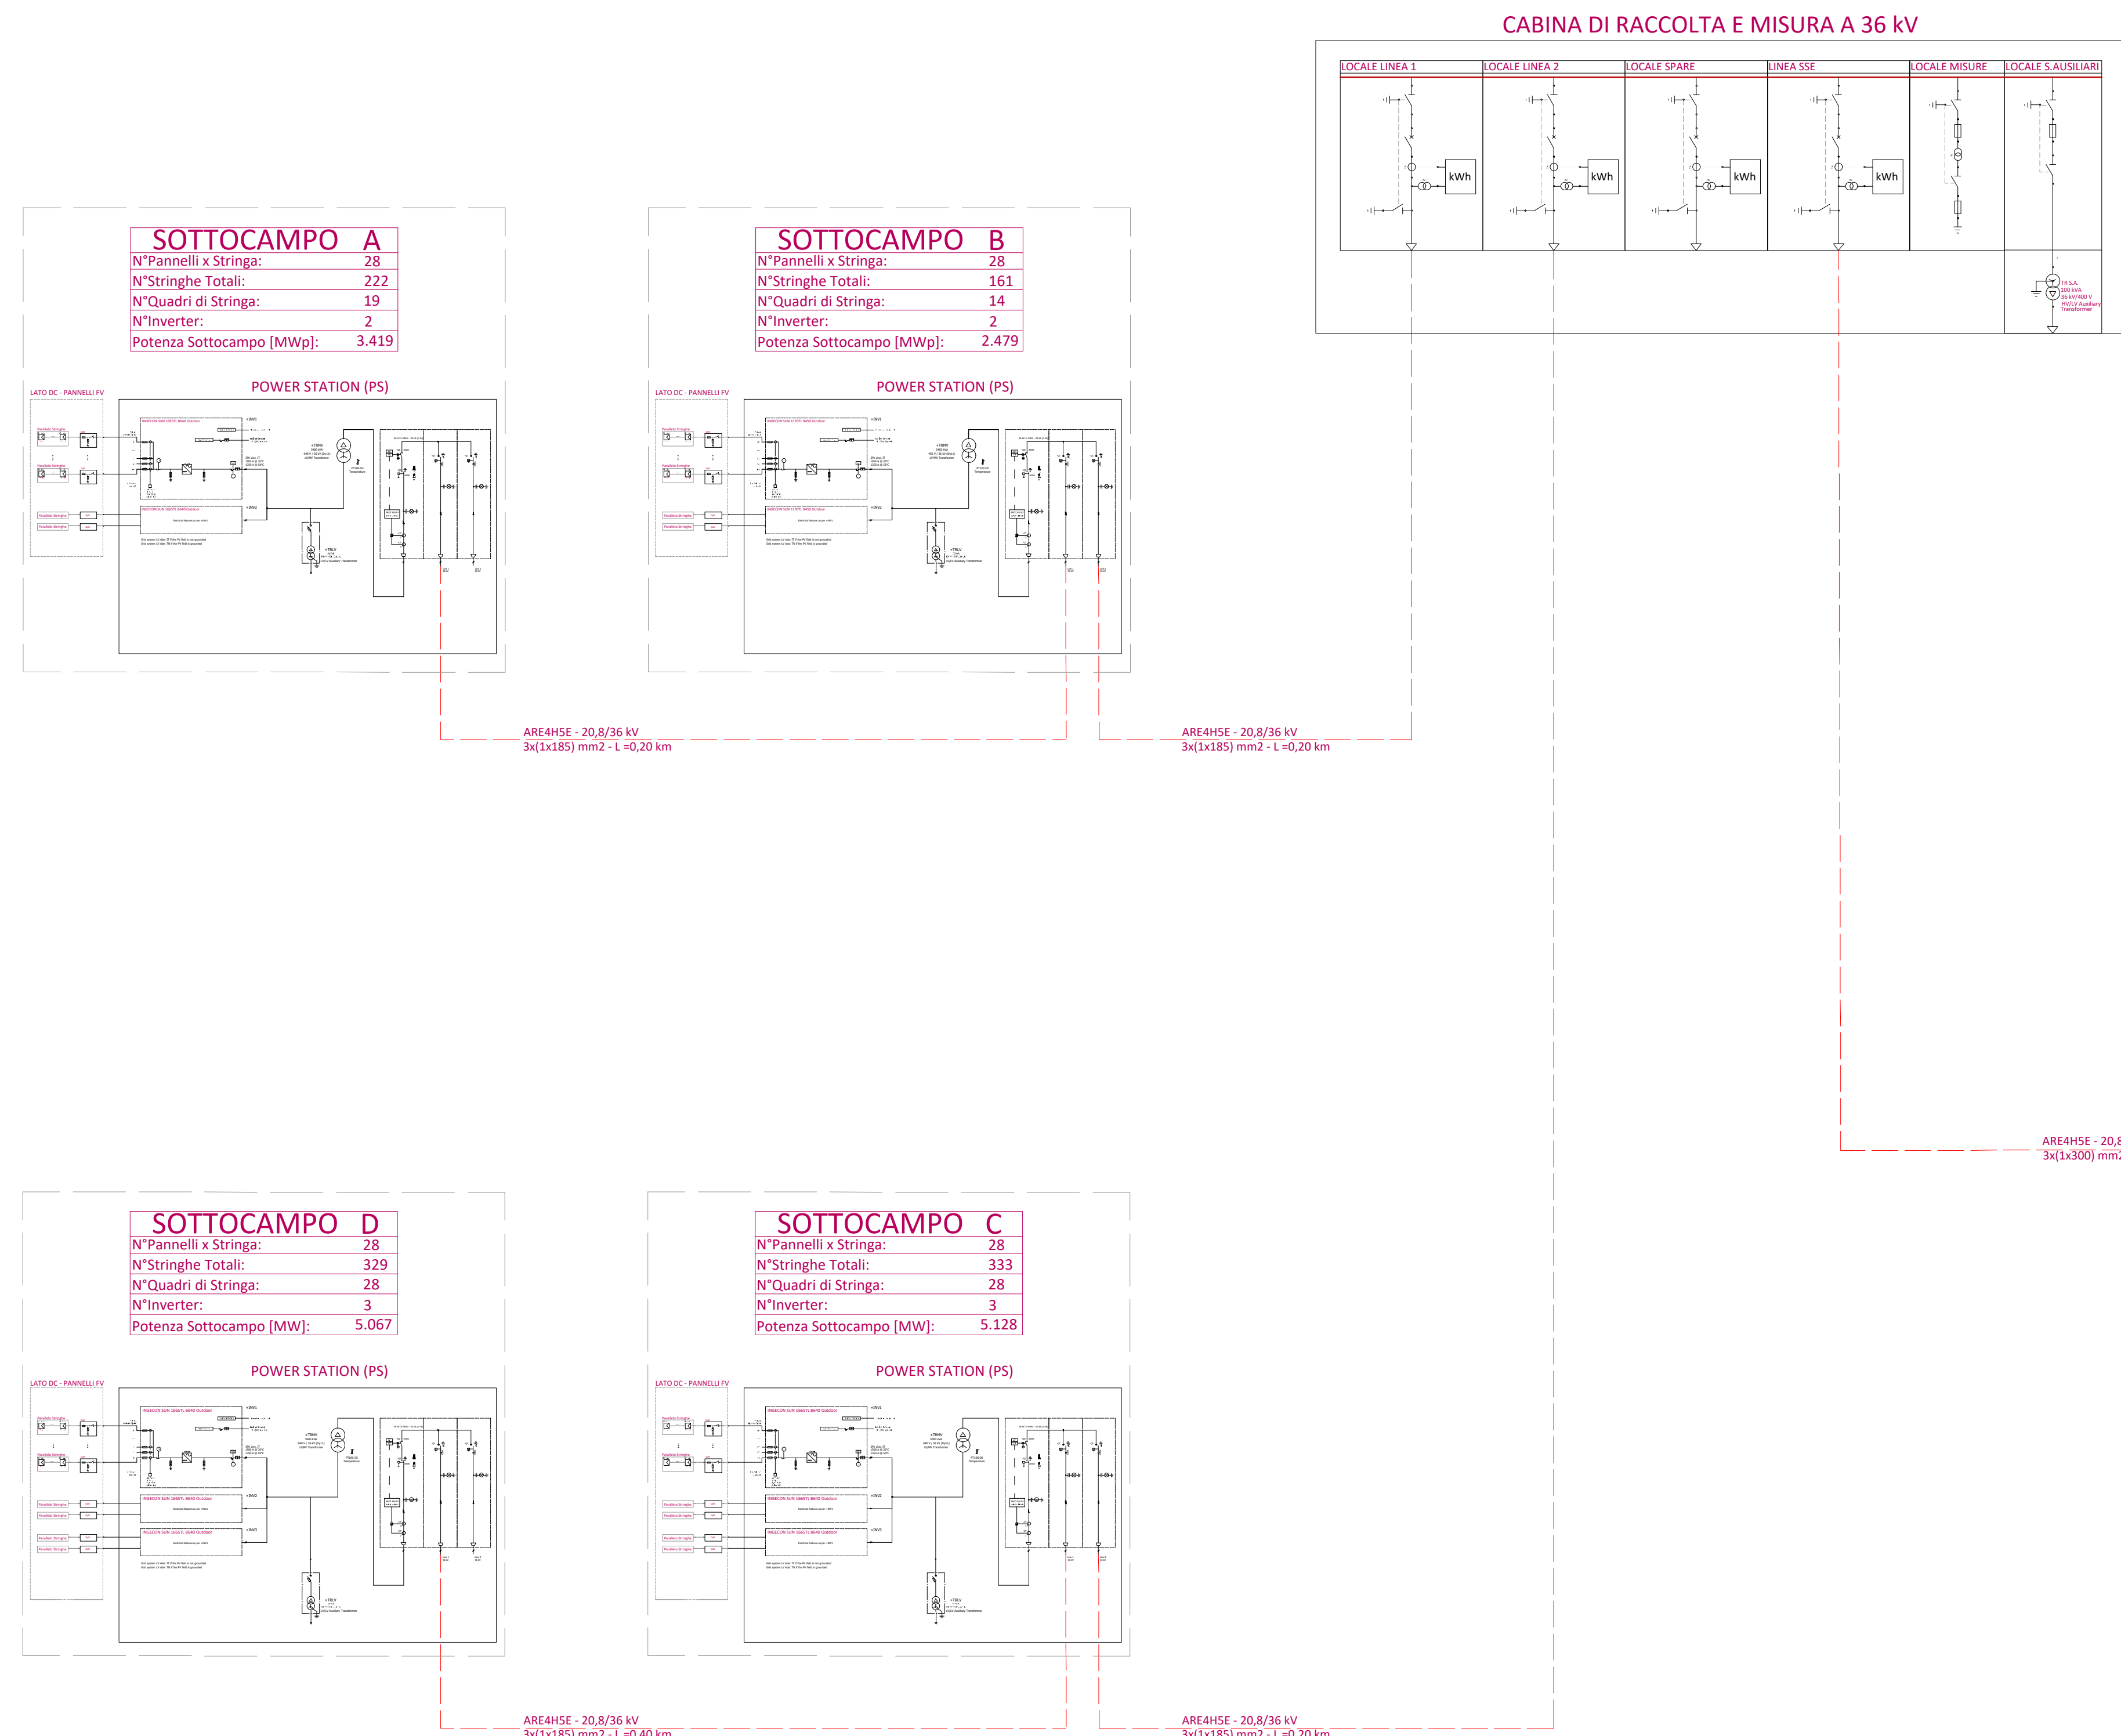

LEGENDA SIMBOLI

[Symbol]	Interruttore
[Symbol]	Sezionatore
[Symbol]	Sezionatore con lame di messa a terra
[Symbol]	Scaricatore di Sovratensione
[Symbol]	Trasformatore di corrente (TA)
[Symbol]	Trasformatore di tensione (TV)
[Symbol]	Trasformatore di potenza
[Symbol]	Derivatore Capacitivo con Luci di Segnalazione
[Symbol]	Inverter
[Symbol]	Fusibili
[Symbol]	Interblocco Meccanico
[Symbol]	Motore per Comando Apparecchiature
[Symbol]	Varistore

REGIONE SICILIA
PROVINCIA DI PALERMO
COMUNE DI MONREALE
LOCALITÀ PIETRALUNGA

Oggetto:
PROGETTO DEFINITIVO PER LA COSTRUZIONE E L'ESERCIZIO DI UN IMPIANTO AGRO-FOTOVOLTAICO AVENTE POTENZA DI PICCO PARI A 16,09 MWp E POTENZA NOMINALE PARI A 15,64 MW E RELATIVE OPERE DI CONNESSIONE

Sezione:
SEZIONE H - ELABORATI PROGETTUALI SISTEMA ELETTRICO

Elaborato:
SCHEMA ELETTRICO UNIFILARE

Nome file stampa: FV.MNR02.PD.H.04.pdf
Codice Regionale: RS12EPD0065A0
Scala: --
Formato di stampa: 1374x645

Nome elaborato: FV.MNR02.PD.H.04
Tipologia: D
Proponente: E-WAY FINANCE S.p.A.
Piazza San Lorenzo in Lucina, 4
00186 ROMA (RM)
P.IVA. 15773121007

Progettista: E-WAY FINANCE S.p.A.
Piazza San Lorenzo in Lucina, 4
00186 ROMA (RM)
P.IVA. 15773121007

E-WAY FINANCE S.p.A.
Piazza San Lorenzo in Lucina, 4
00186 ROMA (RM)
C.F./P.IVA 15773121007

CODICE	REV. n.	DATA REV.	REDAZIONE	VERIFICA	VALIDAZIONE
FV.MNR02.PD.H.04	00	04/2022	A.Tiziano	A.Bottone	A.Bottone

E-WAY FINANCE S.p.A.
www.ewayfinance.it

Solo ingegnere
Piazza San Lorenzo in Lucina, 4
00186 ROMA (RM)
tel. +39 06 4844400

Solo operatore
Via Provinciale, 5
80134 ARANELLA (SA)
tel. +39 082496461