







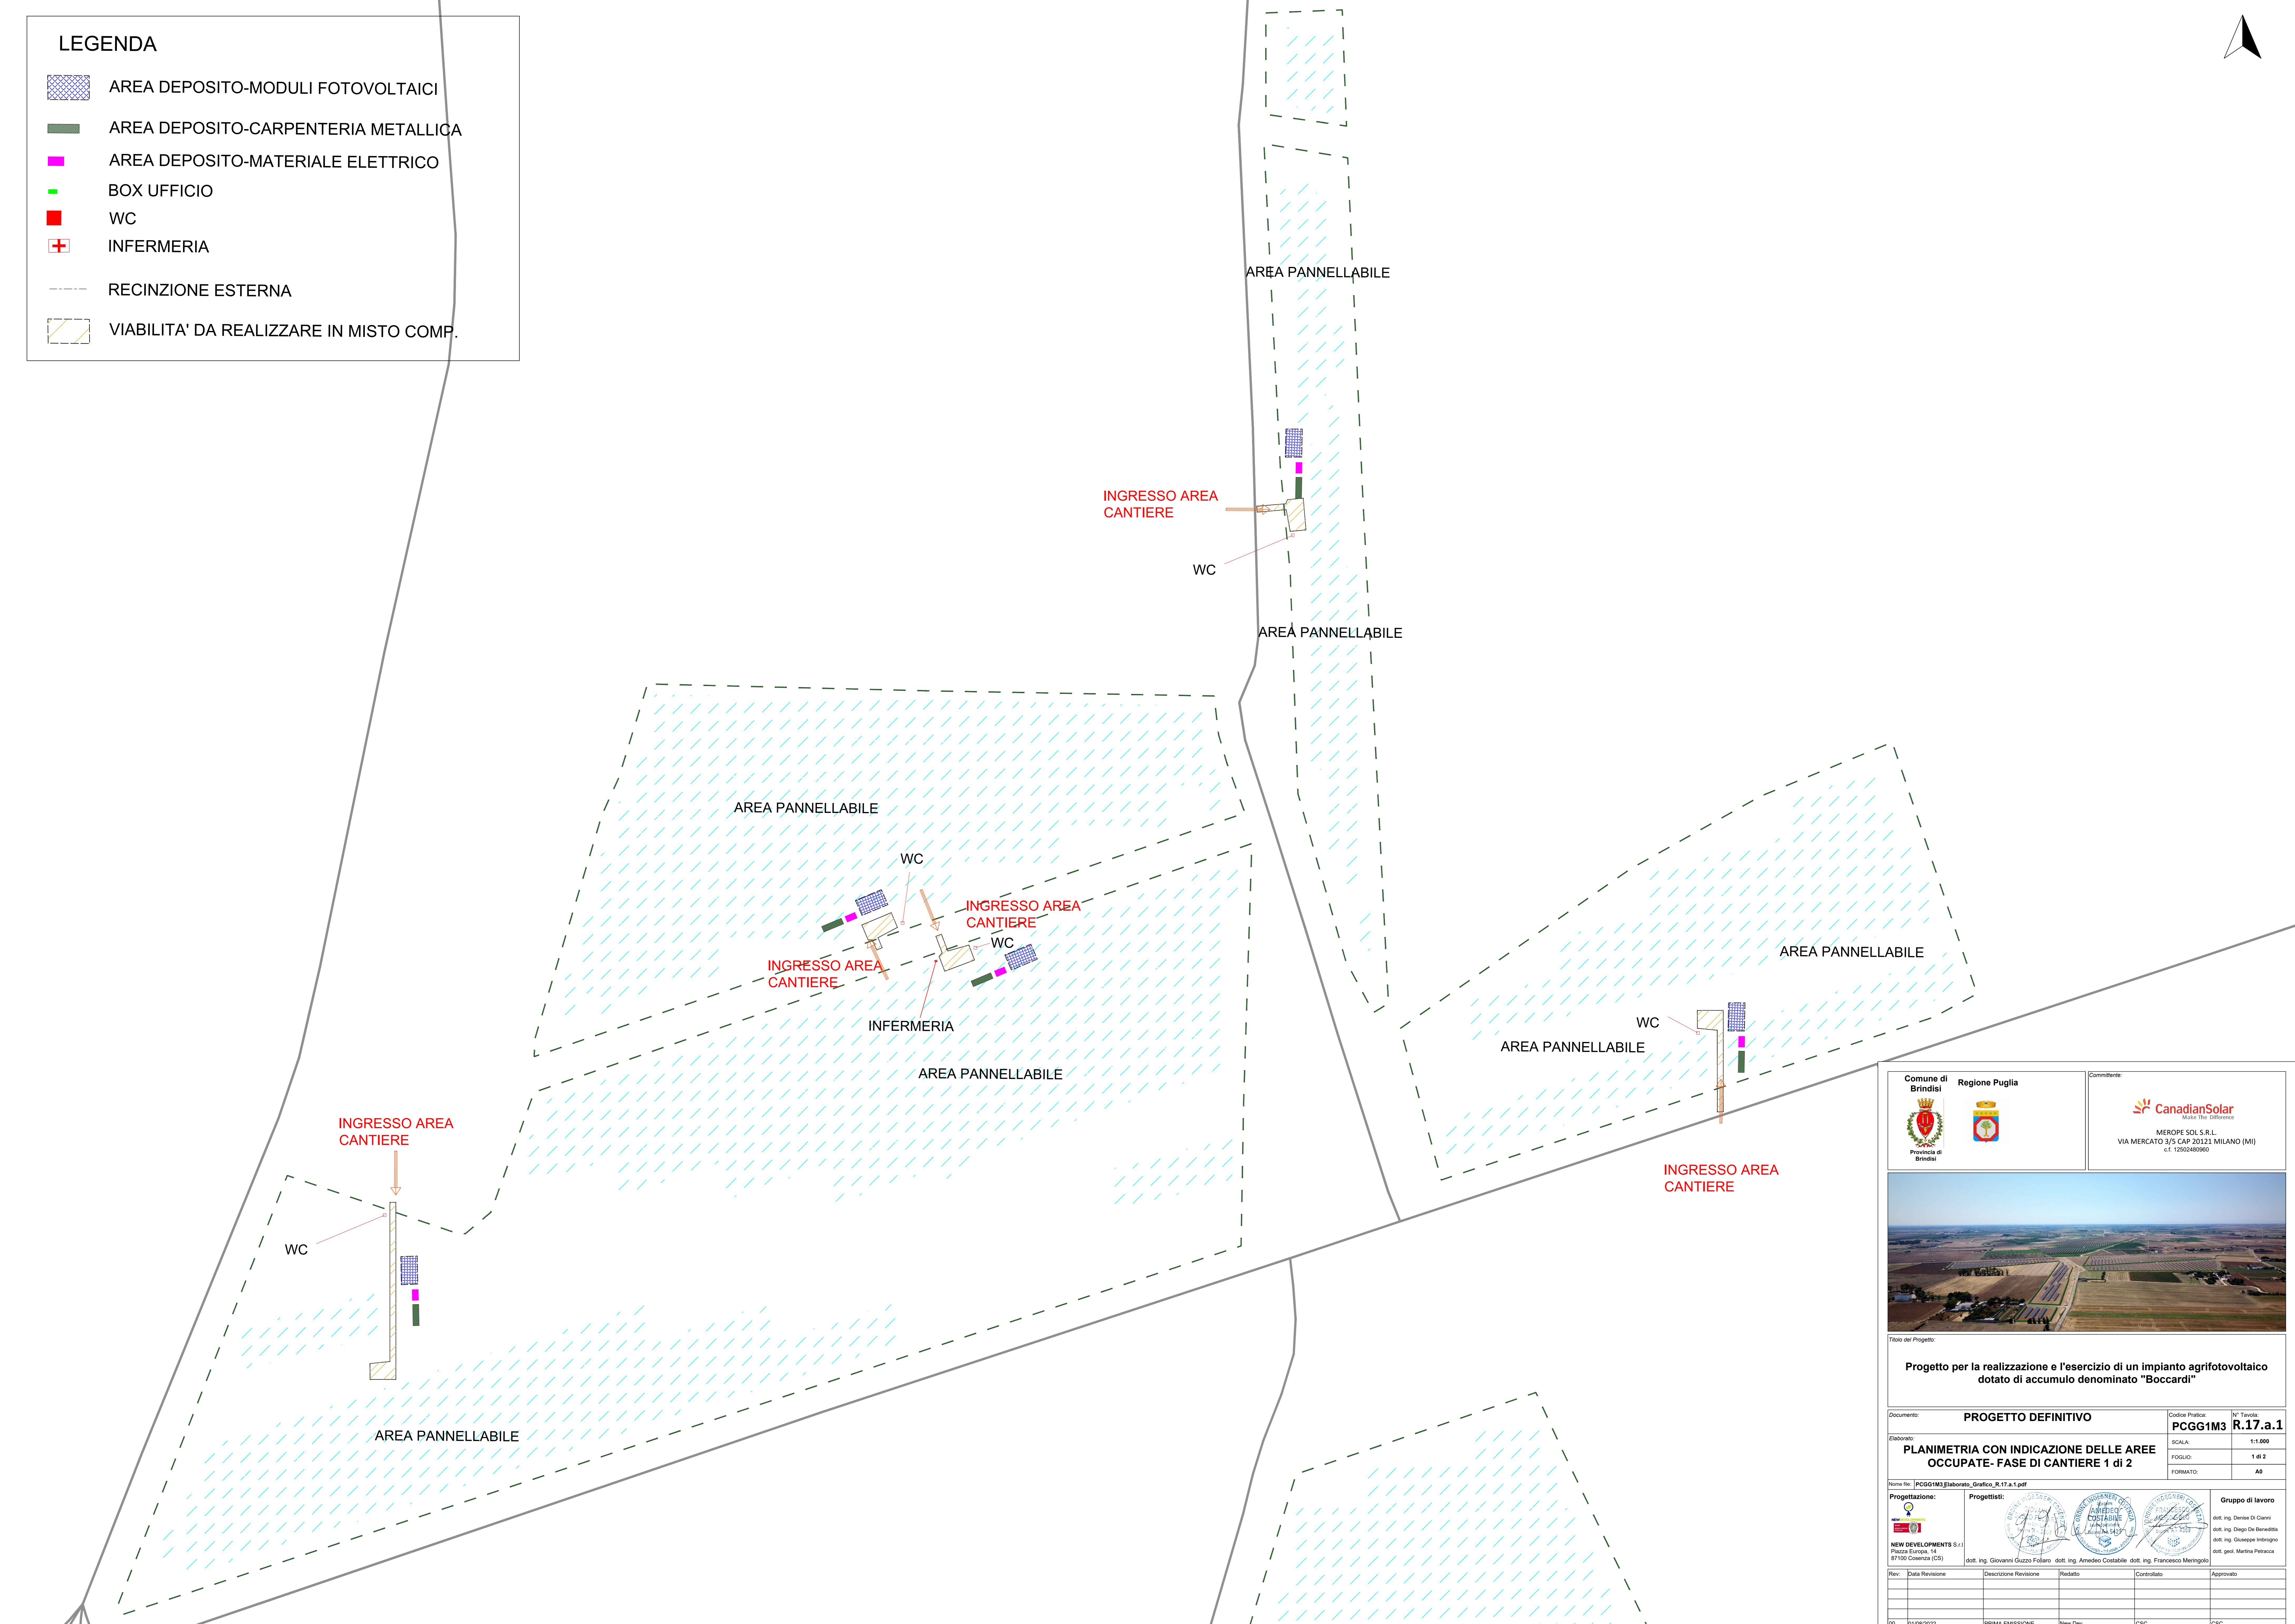
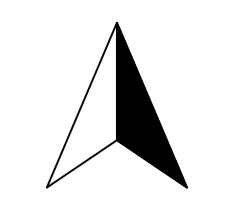


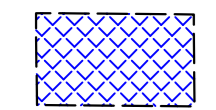


**LEGENDA**

-  AREA DEPOSITO-MODULI FOTOVOLTAICI
-  AREA DEPOSITO-CARPENTERIA METALLICA
-  AREA DEPOSITO-MATERIALE ELETTRICO
-  BOX UFFICIO
-  WC
-  INFERMERIA
-  RECINZIONE ESTERNA
-  VIABILITA' DA REALIZZARE IN MISTO COMP.




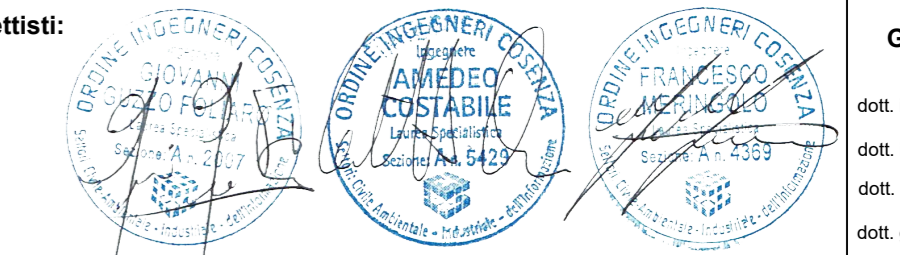




MEROPÉ SOL S.R.L.  
VIA MERCATO 3/5 CAP. 72022 MILANO (MI)  
t.1.1256248090



Titolo del Progetto:  
**Progetto per la realizzazione e l'esercizio di un impianto agrifotovoltaico dotato di accumulo denominato "Boccardi"**

Documento:	<b>PROGETTO DEFINITIVO</b>	Codice Pratico:	<b>PCGG1M3 R.17.a.1</b>
Elabora:		SCALA:	1:1.000
		FOGLIO:	1 di 2
		FORMATO:	A0

**Gruppo di lavoro**  
 dott. ing. Denise Di Gianni  
 dott. ing. Diego De Benedetti  
 dott. ing. Giuseppe Ingegno  
 dott. geol. Martina Pietraco  
 dott. ing. Giovanni Guzzo Folaro dott. ing. Amedeo Costabile dott. ing. Francesco Meringolo

Rev.	Data Revisione	Descrizione Revisione	Redatto	Controllato	Approvato
00	01/08/2022	PRIMA EMISSIONE	New Dev.	CSC	CSC