

- LEGENDA**
- OPERE CIVILI**
- Perimetro catastale
 - Isopse (equidistanza 0,5 m)
 - Corsi d'acqua censiti su CTR (C001 C002)
 - Acquedotto interrato censito su CTR (C001 c007)
 - Recinzione in progetto
 - Fascia di mitigazione (10m)
 - Accessi principale previsti carrabili
 - Viabilità esistente
 - Viabilità nuova sterrato

- OPERE ELETTRICHE**
- Elettrodotto interrato BT
 - Elettrodotto interrato MT Interno
 - Elettrodotto interrato MT di collegamento allo Storage
 - Elettrodotto interrato MT di collegamento alla SE
 - Elettrodotto AT interrato
 - Maglia di terra cabina: dispersione orizzontale in rame nudo
 - Cabina elettrica di Campo
 - Control Room
 - MTR
 - Telecamera ottica
 - Telecamera doppia tecnologia (ottica - termocamera)
 - Inseguitore monoassiale 2P30
 - Inseguitore monoassiale 2P15
 - Centrale rilevamento parametri meteorologici
 - Piranometro
 - Storage
 - Campo PS-1.1
 - Campo PS-1.2
 - Campo PS-2.1
 - Campo PS-2.2
 - Campo PS-2.3
 - Campo PS-3.1
 - Campo PS-3.2
 - Campo PS-3.3
 - Campo PS-4.1
 - Campo PS-4.2
 - Campo PS-5.1
 - Campo PS-5.2

- COMPONENTE AGRICOLA**
- Riforestazione Oliveto
 - Inerbimento per Pascolo
 - Aromatiche Rosmarino - Origano - Lavanda
 - Seminativo
 - Arnie api
 - Vigneto



REGIONE SICILIA
PROVINCIA DI TRAPANI
COMUNI DI CALATAFIMI SEGESTA, SANTA NINFA E GIBELLINA


AGRIVOLTAICO "GIBELLINA"

| REVISIONI | DATA | DESCRIZIONE | REDAZIONE | VERIFICATO | APPROVATO |
|-----------|------------|---------------------------|------------------|---------------------|---------------|
| 00 | 01/03/2023 | PRIMA EMISSIONE ELABORATO | Stefano D'Angelo | Vincenzo Scarpinato | Claudio Rizzo |

X-ELIO

Progetto Definitivo
PLANIMETRIA CAMPI AREA "C" (PS-3.1 PS-3.2 PS-3.3)

Scale: 1/3, A0, 1:1.000

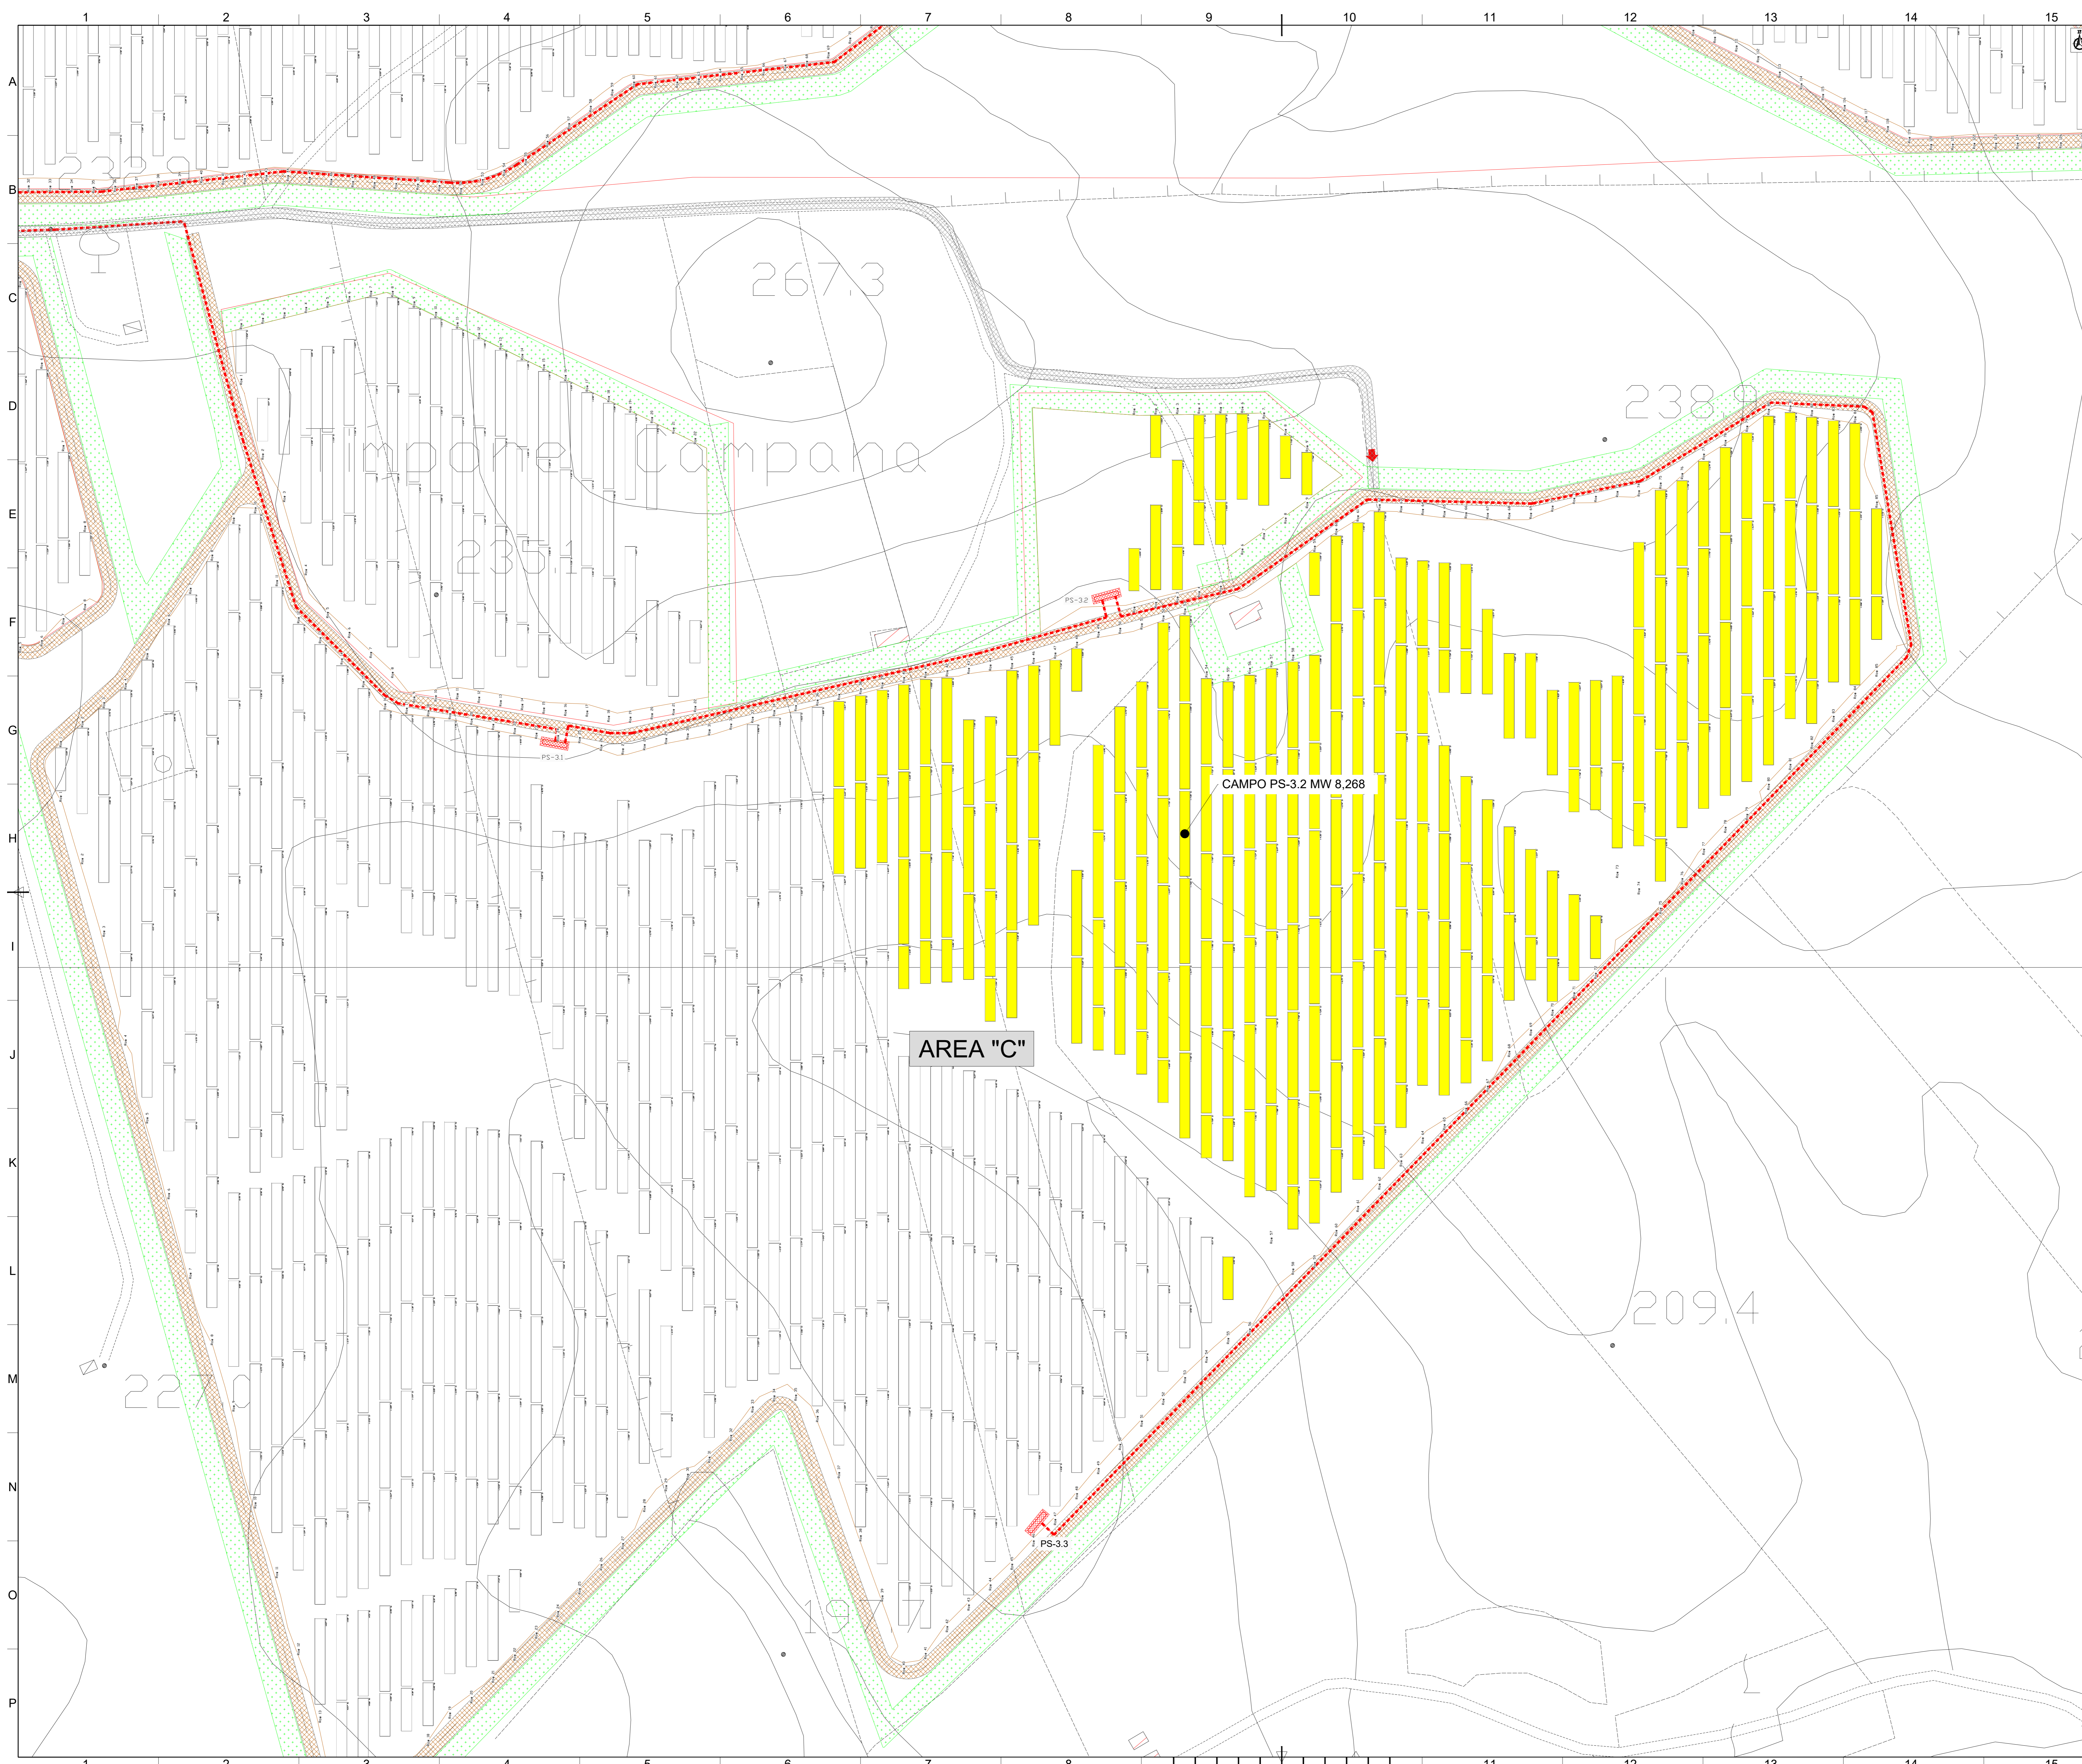

- LEGENDA**
- OPERE CIVILI**
- Perimetro catastale
 - Isolipse (equidistanza 0,5 m)
 - Corsi d'acqua censiti su CTR (C001 C002)
 - Acquedotto interrato censito su CTR (C001 c007)
 - Recinzione in progetto
 - Fascia di mitigazione (10m)
 - Accessi principale previsti carrabili
 - Viabilità esistente
 - Viabilità nuova sterrato

- OPERE ELETTRICHE**
- Elettrodotto interrato BT
 - Elettrodotto interrato MT Interno
 - Elettrodotto interrato MT di collegamento allo Storage
 - Elettrodotto interrato MT di collegamento alla SE
 - Elettrodotto AT interrato
 - Maglia di terra cabina: dispersione orizzontale in rame nudo
 - Cabina elettrica di Campo
 - Control Room
 - MTR
 - Telecamera ottica
 - Telecamera doppia tecnologia (ottica - termocamera)
 - Inseguitore monoassiale 2P30
 - Inseguitore monoassiale 2P15
 - Centrale rilevamento parametri meteorologici
 - Piranometro
 - Storage
 - Campo PS-1.1
 - Campo PS-1.2
 - Campo PS-2.1
 - Campo PS-2.2
 - Campo PS-2.3
 - Campo PS-3.1
 - Campo PS-3.2
 - Campo PS-3.3
 - Campo PS-4.1
 - Campo PS-4.2
 - Campo PS-5.1
 - Campo PS-5.2

- COMPONENTE AGRICOLA**
- Riforestazione Oliveto
 - Inerbimento per Pascolo
 - Aromatiche Rosmarino - Origano - Lavanda
 - Seminativo
 - Arnie api
 - Vigneto




REGIONE SICILIA
 PROVINCIA DI TRAPANI
 COMUNI DI CALATAFIMI SEGESTA, SANTA NINFA E GIBELLINA

AGRIVOLTAICO "GIBELLINA"

| REVISIONI | DATA | DESCRIZIONE | REDAZIONE | VERIFICATO | APPROVATO |
|-----------|------------|---------------------------|-----------|------------|-----------|
| 00 | 01/03/2023 | PRIMA EMISSIONE ELABORATO | | | |

| | | | |
|--|--|--|--|
| | | <small> XE-GIBELLINA-APV-PD-0-3.2.4.3-H0A-R00 2/3 AD 1:1.000 </small> | |
| <small> IMPIANTO AGRIVOLTAICO "GIBELLINA" - PROGETTO PER LA REALIZZAZIONE DI UN IMPIANTO AGRIVOLTAICO DELLA POTENZA DI 86,95 MWp (80,00 MW IN IMMISSIONE) CON SISTEMA DI ACCUMULO DA 40,00 MWh E RELATIVE OPERE DI CONNESSIONE ALLA RTN RICADENTE NEL COMUNE DI CALATAFIMI SEGESTA, SANTA NINFA E GIBELLINA </small> | | | |
| <small> PROGETTO DEFINITIVO 3 - GENERATORE FOTOVOLTAICO, 2 - OPERE ELETTRICHE PLANIMETRIA CAMPI AREA "C" (PS-3.1 PS-3.2 PS-3.3) </small> | | | |

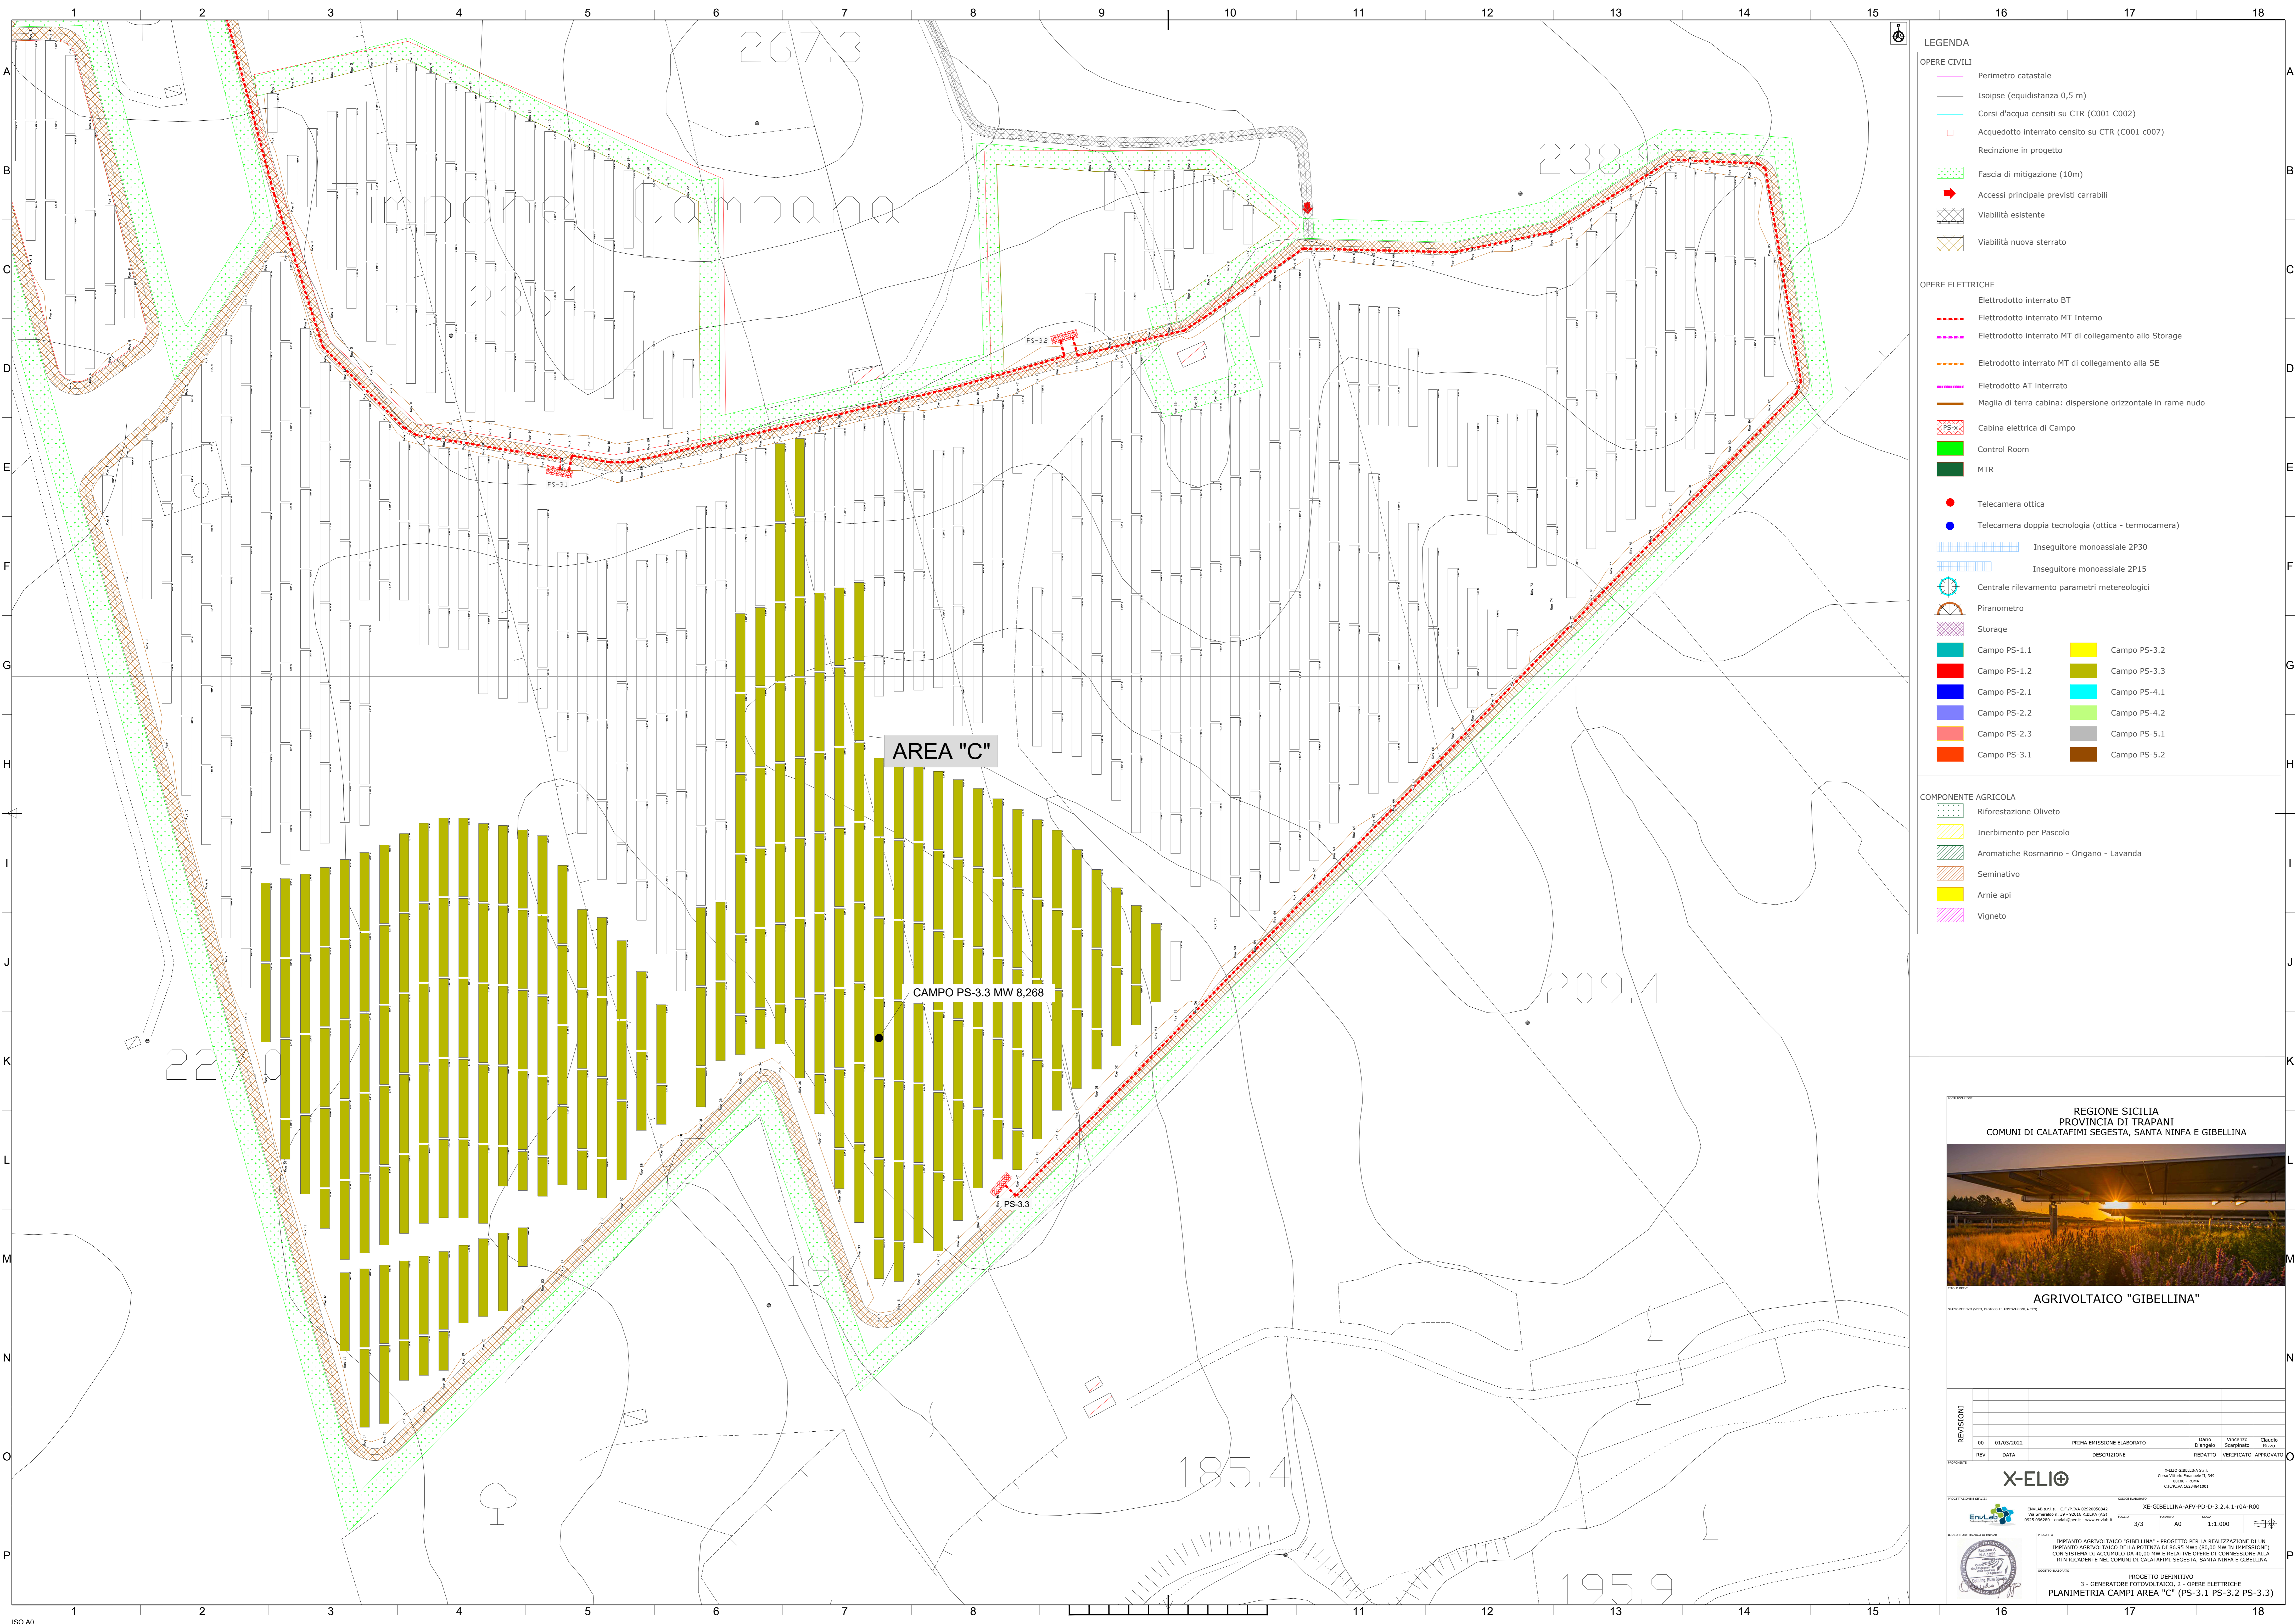

- LEGENDA**
- OPERE CIVILI**
- Perimetro catastale
 - Isoipse (equidistanza 0,5 m)
 - Corsi d'acqua censiti su CTR (C001 C002)
 - Acquedotto interrato censito su CTR (C001 c007)
 - Recinzione in progetto
 - Fascia di mitigazione (10m)
 - Accessi principali previsti carrabili
 - Viabilità esistente
 - Viabilità nuova sterrato

- OPERE ELETTRICHE**
- Elettrodotto interrato BT
 - Elettrodotto interrato MT Interno
 - Elettrodotto interrato MT di collegamento allo Storage
 - Elettrodotto interrato MT di collegamento alla SE
 - Elettrodotto AT interrato
 - Maglia di terra cabina: dispersione orizzontale in rame nudo
 - Cabina elettrica di Campo
 - Control Room
 - MTR
 - Telecamera ottica
 - Telecamera doppia tecnologia (ottica - termocamera)
 - Inseguitore monoassiale 2P30
 - Inseguitore monoassiale 2P15
 - Centrale rilevamento parametri meteorologici
 - Piranometro
 - Storage
 - Campo PS-1.1
 - Campo PS-1.2
 - Campo PS-2.1
 - Campo PS-2.2
 - Campo PS-2.3
 - Campo PS-3.1
 - Campo PS-3.2
 - Campo PS-3.3
 - Campo PS-4.1
 - Campo PS-4.2
 - Campo PS-5.1
 - Campo PS-5.2

- COMPONENTE AGRICOLA**
- Riforestazione Oliveto
 - Inerbimento per Pascolo
 - Aromatiche Rosmarino - Origano - Lavanda
 - Seminativo
 - Arnie api
 - Vigneto



AGRIVOLTAICO "GIBELLINA"

| REVISIONI | DATA | DESCRIZIONE | REDAITTO | VERIFICATO | APPROVATO |
|-----------|------------|---------------------------|----------------|-------------------|---------------|
| 00 | 01/03/2023 | PRIMA EMISSIONE ELABORATO | Ennio Scarpato | Vincenzo Scarpato | Claudio Rizzo |

X-ELIO

IMPRESA: XE-GIBELLINA-APV-PD-0-3-2.4.1-H04-R00

PROGETTO: IMPIANTO AGRIVOLTAICO "GIBELLINA" - PROGETTO PER LA REALIZZAZIONE DI UN IMPIANTO AGRIVOLTAICO DELLA POTENZA DI 86,95 MWp (80,00 MWp IN IMMERSIONE) CON SISTEMA DI ACCUMULO DA 40,00 MWh E RELATIVE OPERE DI CONNESSIONE ALLA RTN RICADENTE NEL COMUNE DI CALATAFIMI-SEGESTA, SANTA NINFA E GIBELLINA

PROGETTO DEFINITIVO

3 - GENERATORE FOTOVOLTAICO, 2 - OPERE ELETTRICHE

PLANIMETRIA CAMPI AREA "C" (PS-3.1 PS-3.2 PS-3.3)