Control Room:Pianta, sezioni e dettagli costruttivi
Scala 1:100

Pianta control Room

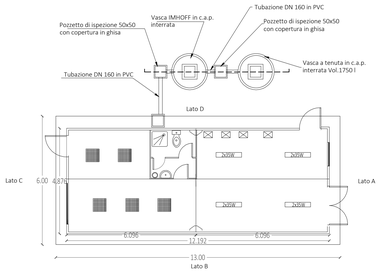

Prospetto D

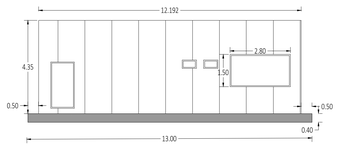

Piastra di fondazione : Control room

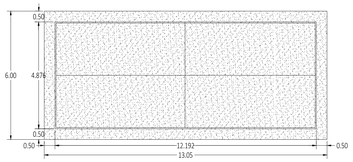

Lato B

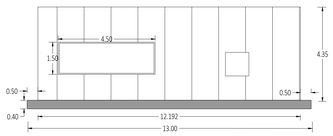

Strutturale:particolari costruttivi Armatura control room

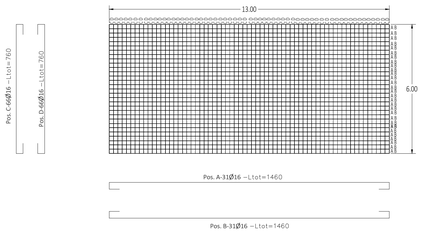

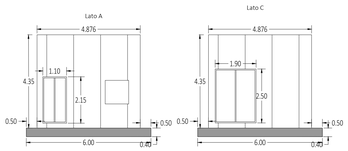

Sezione imhoff A-A
Scala1:50

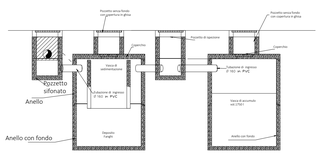

Pianta locale MTR

Cabina elettrica-MAIN TECNICAL ROOM

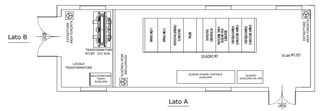

Prospetto A: MTR

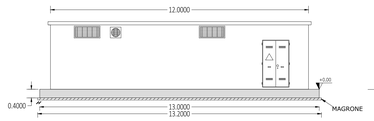

Prospetto B: MTR

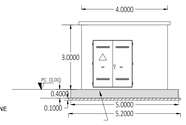

Piastra di fondazione : MTR

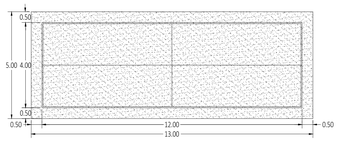

Strutturale:particolari costruttivi Armatura-MTR

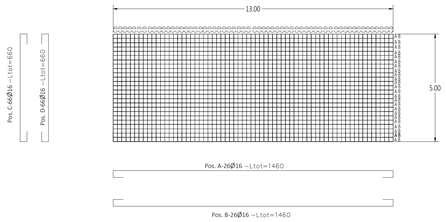

LEGENDA

LOCALIZZAZIONE

REGIONE SICILIA
PROVINCIA DI TRAPANI
COMUNI DI CALATAFIMI SEGESTA, SANTA NINFA E GIBELLINA

TITOLO OPERA

AGRIVOLTAICO "GIBELLINA"

ENTI PER ENTI (VISTI, PROTOCOLLI, APPROVAZIONI, ALTRO)

REVISIONI

REV	DATA	DESCRIZIONE	REDATTO	VERIFICATO	APPROVATO
00	01/03/2022	PRIMA EMISSIONE ELABORATO	Dario D'angelo	Vincenzo Scarpinato	Claudio Rizza

PROPONENTE

X-ELIO

X-ELIO GIBELLINA S.r.l.
Corso Vittorio Emanuele II, 349
00186 - ROMA
C.F./P.IVA 16234841001

PROGETTAZIONE E SERVIZI

EnuLab Energia e Ambiente
EnuLab s.r.l.s. - C.F./P.IVA 02920050842
Via Simeraldo n. 39 - 92016 RIBERA (AG)
0925 090280 - enulab@pec.it - www.enulab.it

CODICE ELABORATO: XE-GIBELLINA-AFV-PD-D-3.3.3.0-r0A-R00

SOLIDO	FORMATO	SCALA
1/1	A0	VARIE

IL DIRETTORE TECNICO DI ENULAB

Ing. Rosario Scandurra
Ordine degli Ingegneri della Provincia di Agrigento
Sez. A - n. 1

PROGETTO

IMPIANTO AGRIVOLTAICO "GIBELLINA" - PROGETTO PER LA REALIZZAZIONE DI UN IMPIANTO AGRIVOLTAICO DELLA POTENZA DI 86.95 MWp (80,00 MW IN IMMISSIONE) CON SISTEMA DI ACCUMULO DA 40,00 MW E RELATIVE OPERE DI CONNESSIONE ALLA RTN RICADENTE NEL COMUNI DI CALATAFIMI-SEGESTA, SANTA NINFA E GIBELLINA

OGGETTO ELABORATO

PROGETTO DEFINITIVO
3 - GENERATORE FOTOVOLTAICO, 3 - OPERE STRUTTURALI
PIANTE, SEZIONI E PARTICOLARI COSTRUTTIVI
EDIFICI SERVIZI

ISO A0