


RECINZIONE PERIMETRALE SEZIONE LONGITUDINALE

SCALA 1:25

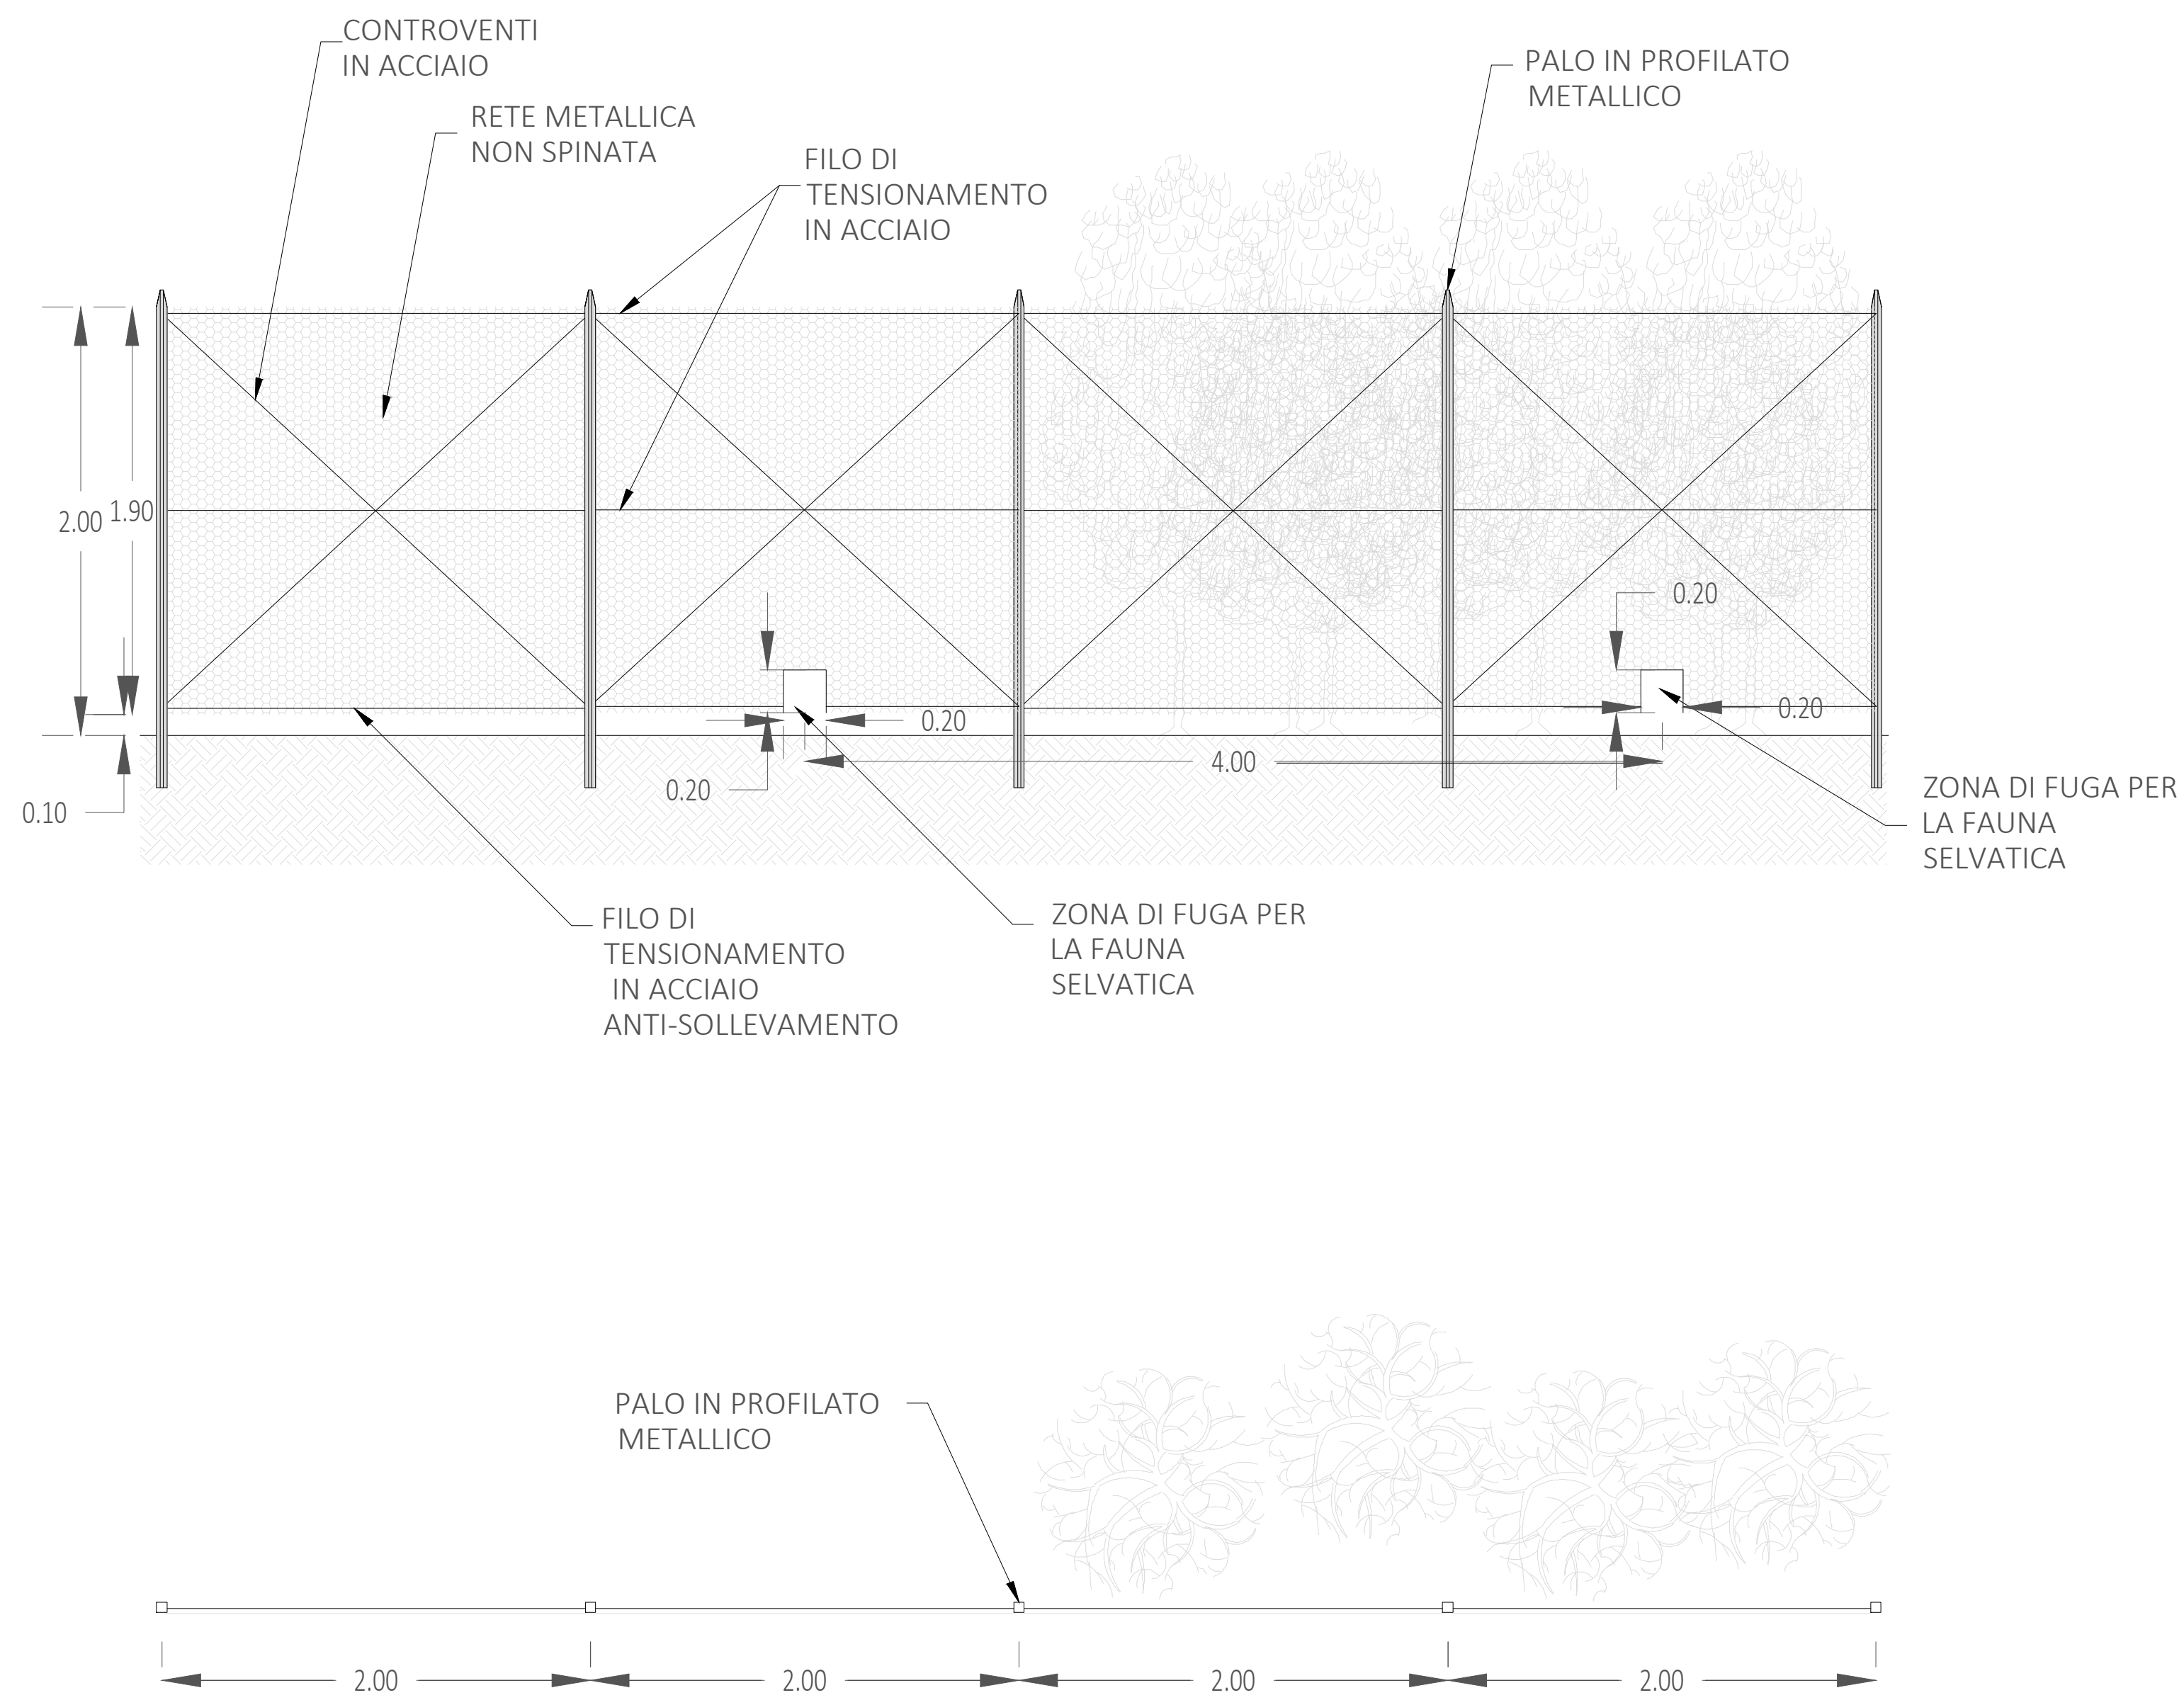

13 LEGENDA

REGIONE SICILIA
PROVINCIA DI TRAPANI
COMUNI DI CALATAFIMI SEGESTA, SANTA NINFA E GIBELLINA

TITOLO OPERA
AGRIVOLTAICO "GIBELLINA"

SPAZIO PER VITI COSTI, PROTOCOLLI APPROVAZIONE, ALTRI

REVISIONI	DATA	DESCRIZIONE	REDATTO	VERIFICATO	APPROVATO
00	01/03/2022	PRIMA EMISSIONE ELABORATO	Dario D'angelo	Vincenzo Scarpinato	Claudio Rizzo

PRODOTTORE
X-ELIO
X-ELIO GIBELLINA S.r.l.
Corso Vittorio Emanuele II, 349
00186 - ROMA
C.F./P.IVA 16234841001

PROGETTAZIONE E SERVIZI
EnvLab
ENVLAB s.r.l.s. - C.F./P.IVA 0292050842
Via Smeraldo n. 39 - 92016 RIBERA (AG)
0923 096280 - envlab@pec.it - www.envlab.it

FOGLIO 1/1
FORMATO A1
SCALA VARIE

IL DIRETTORE TECNICO DI ENVLAB
PROGETTO
IMPIANTO AGRIVOLTAICO "GIBELLINA" - PROGETTO PER LA REALIZZAZIONE DI UN IMPIANTO AGRIVOLTAICO DELLA POTENZA DI 86.95 MWp (80,00 MW IN IMMISSIONE) CON SISTEMA DI ACCUMULO DA 40,00 MW E RELATIVE OPERE DI CONNESSIONE ALLA RTN RICADENTE NEL COMUNI DI CALATAFIMI-SEGESTA, SANTA NINFA E GIBELLINA

OGGETTO ELABORATO
PROGETTO DEFINITIVO
3 - GENERATORE FOTOFOLTAICO
RECINZIONE: PARTICOLARI COSTRUTTIVI