



SEZIONE LONGITUDINALE

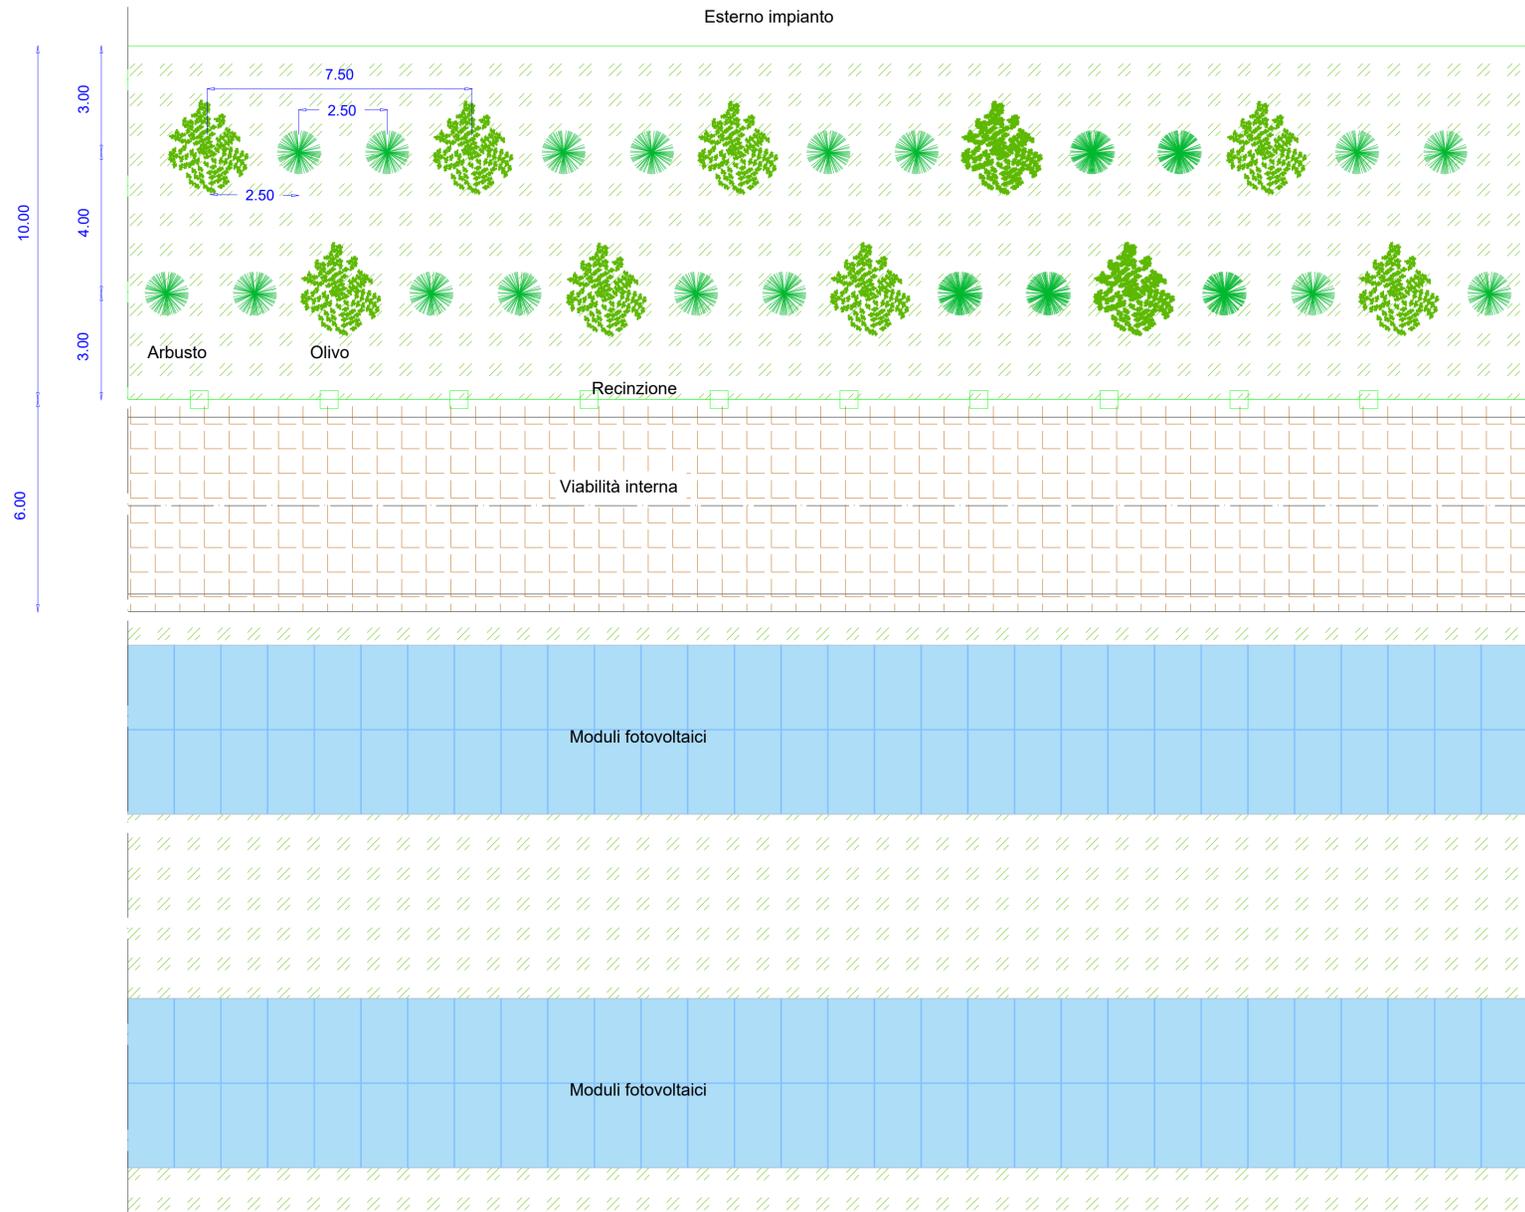

PIANTA

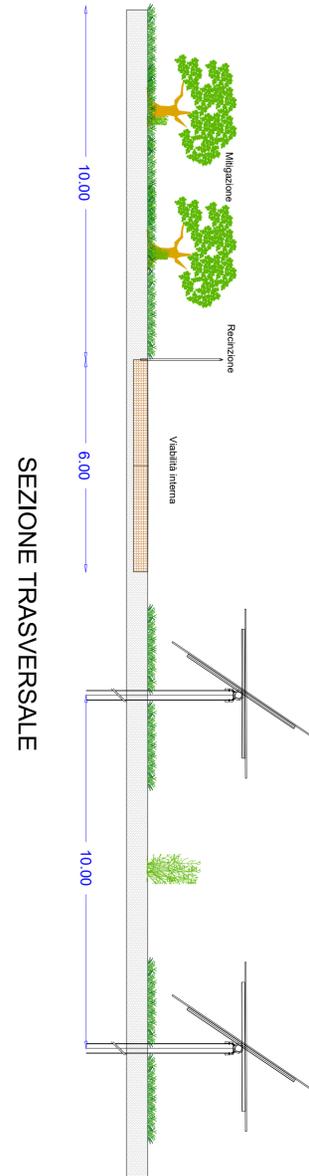

SEZIONE TRASVERSALE

REGIONE SICILIA
PROVINCIA DI TRAPANI
COMUNI DI CALATAFIMI SEGESTA, SANTA NINFA E GIBELLINA

TITOLO OPERA

AGRIVOLTAICO "GIBELLINA"

SPAZIO PER VITI COSTE, PROTOCOLLI APPROVAZIONE, ALTRO

REVISIONI	DATA	DESCRIZIONE	REDATTO	VERIFICATO	APPROVATO
00	01/03/2022	PRIMA EMISSIONE ELABORATO	Dario D'angelo	Vincenzo Scarpinato	Claudio Rizzo

PRODOTTORE

X-ELIO

X-ELIO GIBELLINA S.p.A.
Corso Vittorio Emanuele II, 349
00186 - ROMA
C.F./P.IVA 16234841001

PROGETTAZIONE E SERVIZI

EnvLab

ENVLAB s.r.l.s. - C.F./P.IVA 02920050842
Via Smeraldo n. 39 - 92016 RIBERA (AG)
0923 096280 - envlab@pec.it - www.envlab.it

FOGLIO

1/1

FORMATO

A0

SCALA

1:20

IL DIRETTORE TECNICO DI ENVLAB

PROGETTO

IMPIANTO AGRIVOLTAICO "GIBELLINA" - PROGETTO PER LA REALIZZAZIONE DI UN IMPIANTO AGRIVOLTAICO DELLA POTENZA DI 86.95 MWp (80,00 MW IN IMMISSIONE) CON SISTEMA DI ACCUMULO DA 40,00 MW E RELATIVE OPERE DI CONNESSIONE ALLA RTN RICADENTE NEL COMUNI DI CALATAFIMI-SEGESTA, SANTA NINFA E GIBELLINA

OGGETTO ELABORATO

PROGETTO DEFINITIVO
3 - GENERATORE FOTOVOLTAICO
PARTICOLARI COSTRUTTIVI FASCIA DI MITIGAZIONE