ARCHITETTURA SISTEMA DI CONTROLLO

CONTROLL ROOM

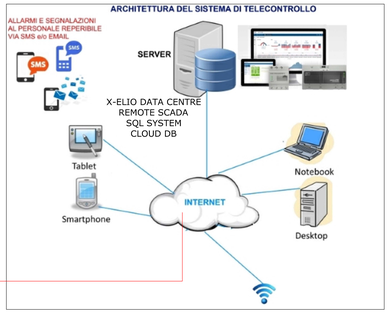

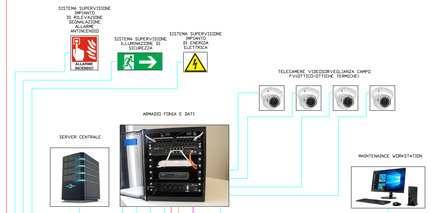

SSE

INTERNO POWER STATION

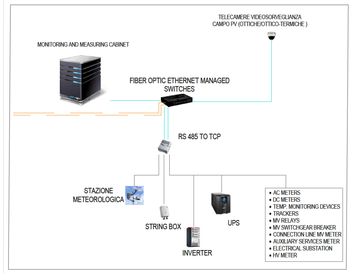

PS1.1 PS1.2

PS2.2 PS2.1 PS2.3

PS3.1 PS3.2 PS3.3

PS4.1 PS4.2 PS5.1 PS5.2

IS01 IS02 IS03 IS04 IS05 IS06 IS07

IS08 IS9 IS10 IS11 IS12 IS13 IS14

CAVO A FIBRA OTTICA

CAVO A FIBRA OTTICA

CAVO UTP CAT.6/STP CAT.6

PS POWER STATION

SIS STORAGE INVERTER STATION

REGIONE SICILIA
PROVINCIA DI TRAPANI
COMUNI DI CALATAFIMI SEGESTA, SANTA NINFA E GIBELLINA

AGRIVOLTAICO "GIBELLINA"

REVISIONI						
00	16/05/2022	PRIMA EMISSIONE ELABORATO				
REV.	DATA	DESCRIZIONE	DISEGNATO	CONTROLLATO	VISTATO	APPROVATO

X-ELIO

X-ELIO GIBELLINA S.r.l.
Via Alessandro Volta n. 3/A
20145 - MILANO
C.F. e P.IVA 12228810962

SinLab

SINLAB S.r.l. - C.F. e P.IVA 02920350842
Via Vincenzo Lancia 57/A - 70124 BARI
TEL 080/5011 - e-mail info@sinlab.it - www.sinlab.it

XE-GIBELLINA-AFV-PD-D-3.6.1.0-0A-R00

SCALA	FORMATO	FOGLIO
1/1	A1X3	********

IMPIANTO AGRIVOLTAICO "GIBELLINA" - PROGETTO PER LA REALIZZAZIONE DI UN IMPIANTO AGRIVOLTAICO DELLA POTENZA DI 99,70 MWp (80,00 MW IN IMMISSIONE) CON SISTEMI DI ACCUMULO DA 40,00 MW E RELATIVE OPERE DI CONNESSIONE ALLA RTN RICADENTE NEL COMUNE DI CALATAFIMI-SEGESTA, SANTA NINFA E GIBELLINA

PROGETTO DEFINITIVO
D - GENERATORE FOTOVOLTAICO
ARCHITETTURA SISTEMA DI CONTROLLO

ISO A1x3