




### SCHEMA CLASSICO AD ANELLO PER LA SUBIRRIGAZIONE

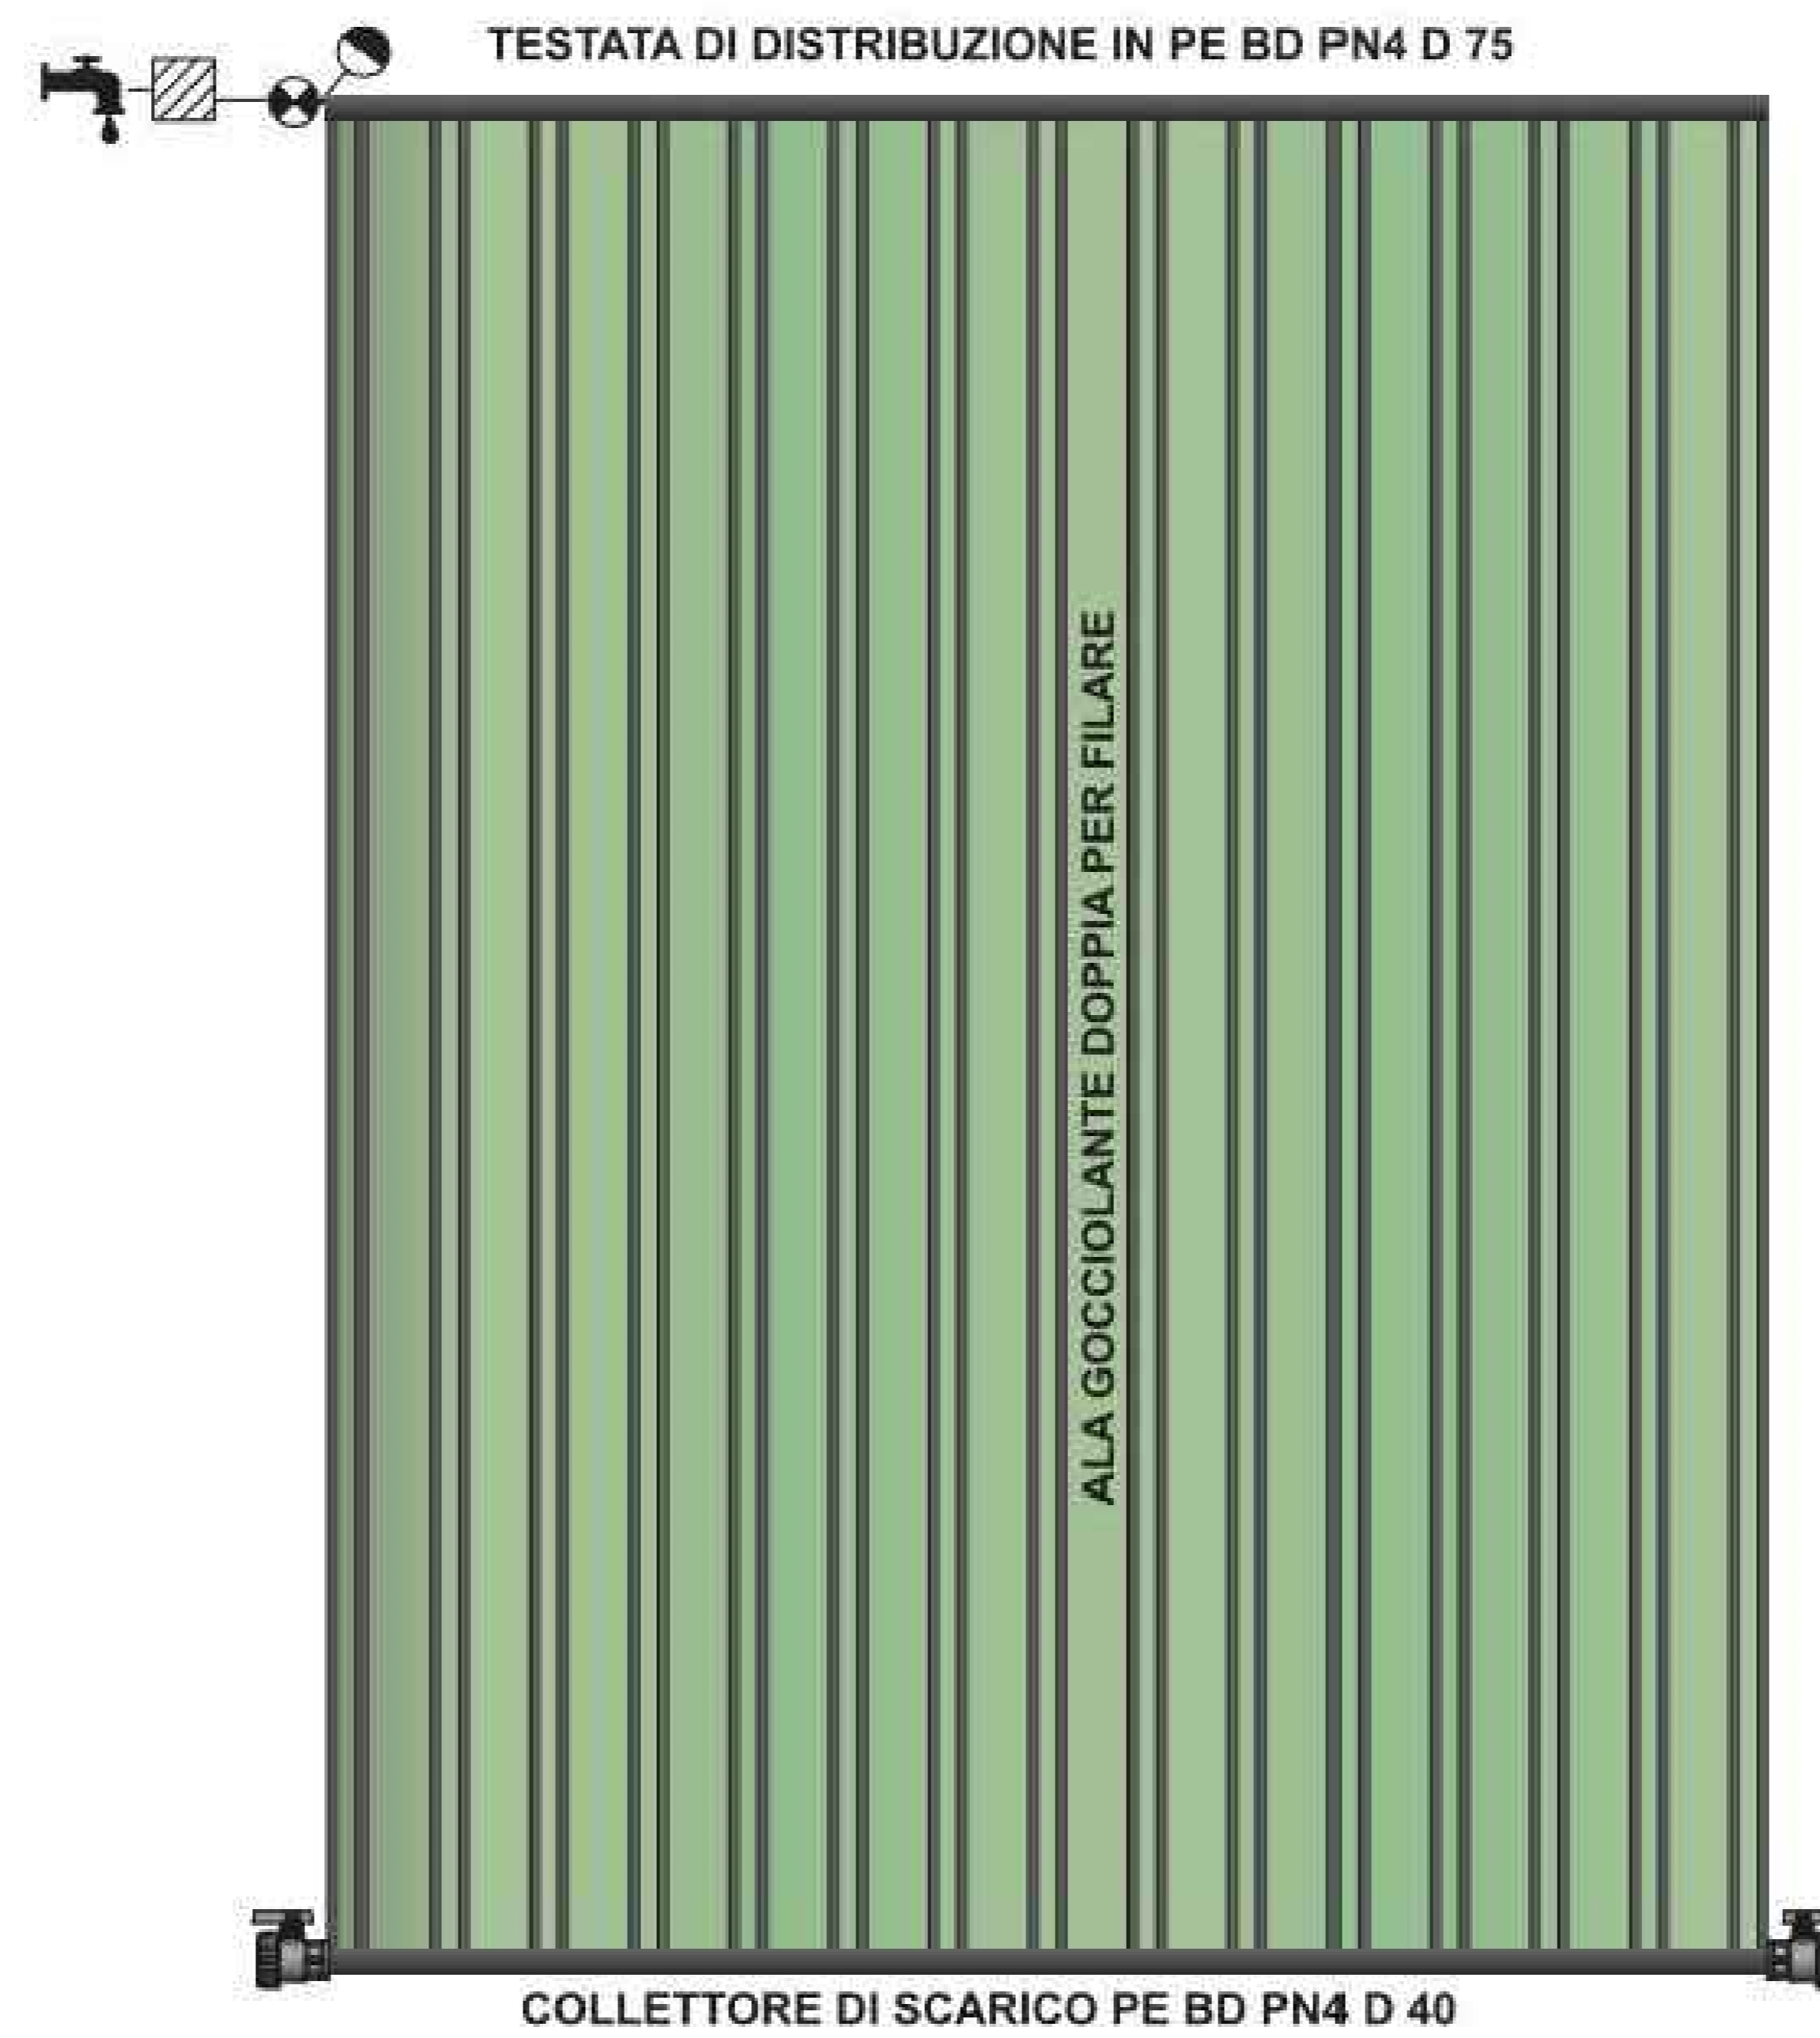

### VALVOLA DI SCARICO DEL SETTORE

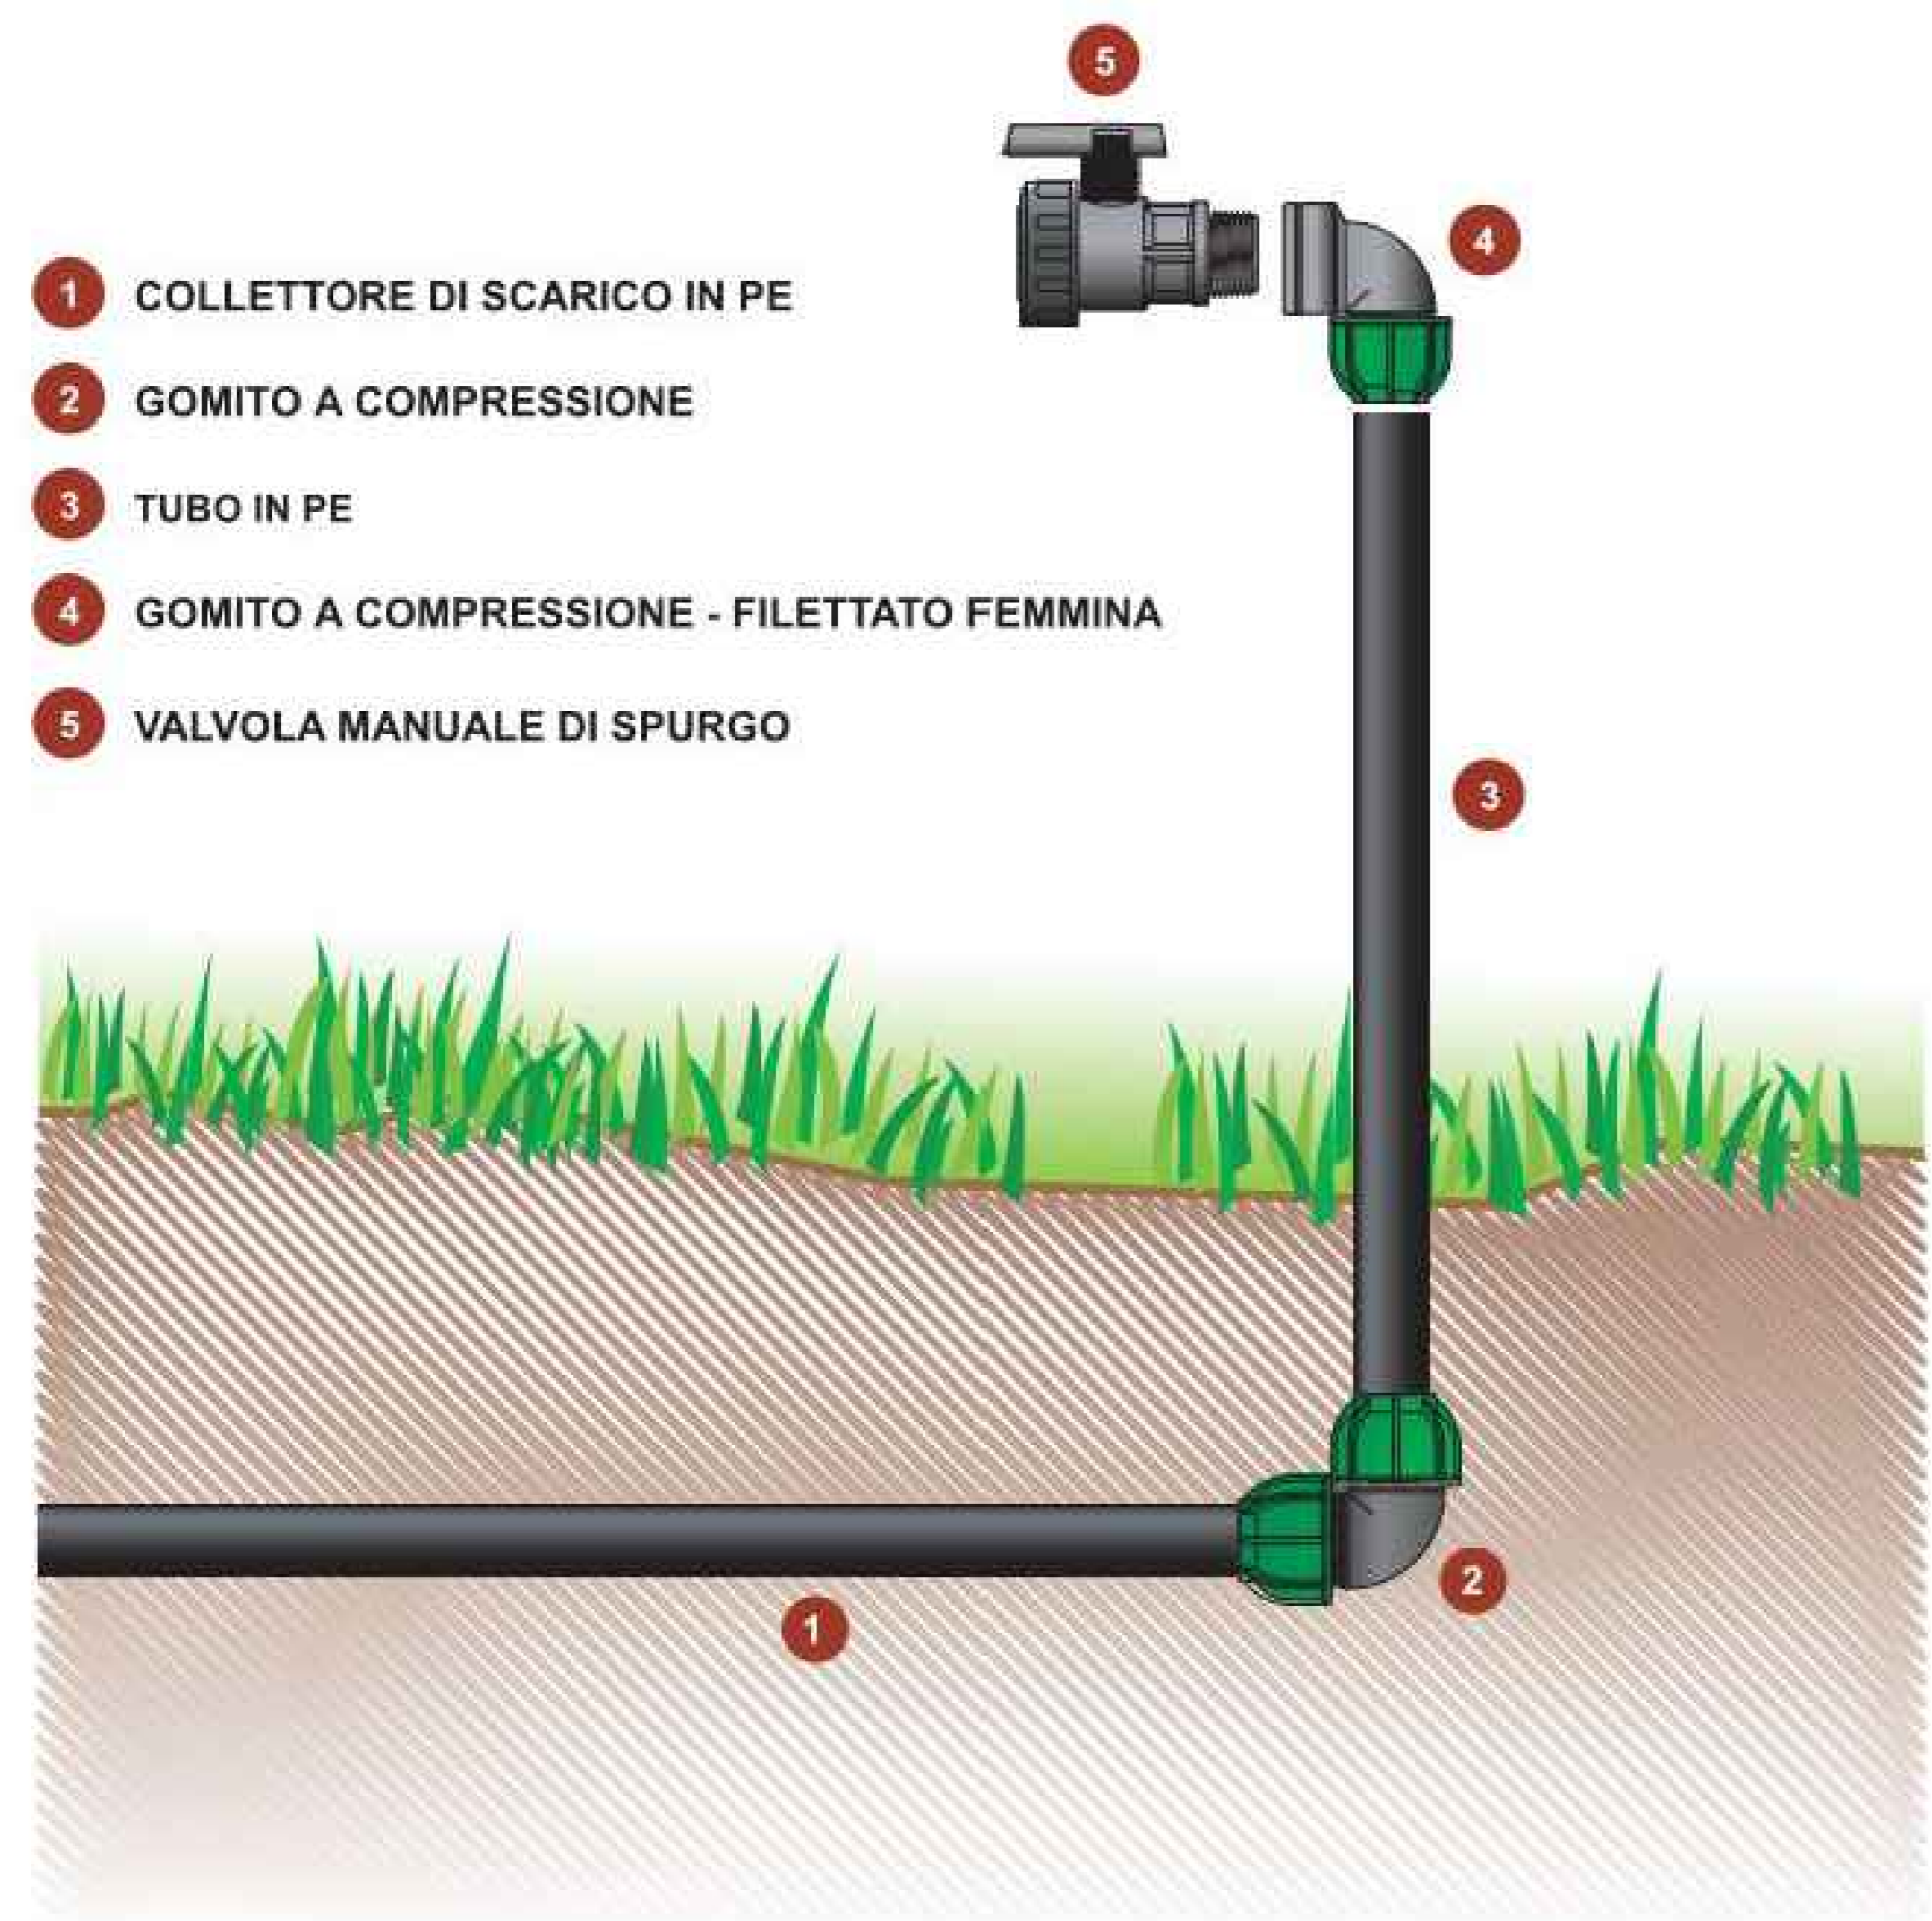

### GRUPPO DI CONTROLLO SETTORE SINGOLO DOTATO DI SFIATO D'ARIA

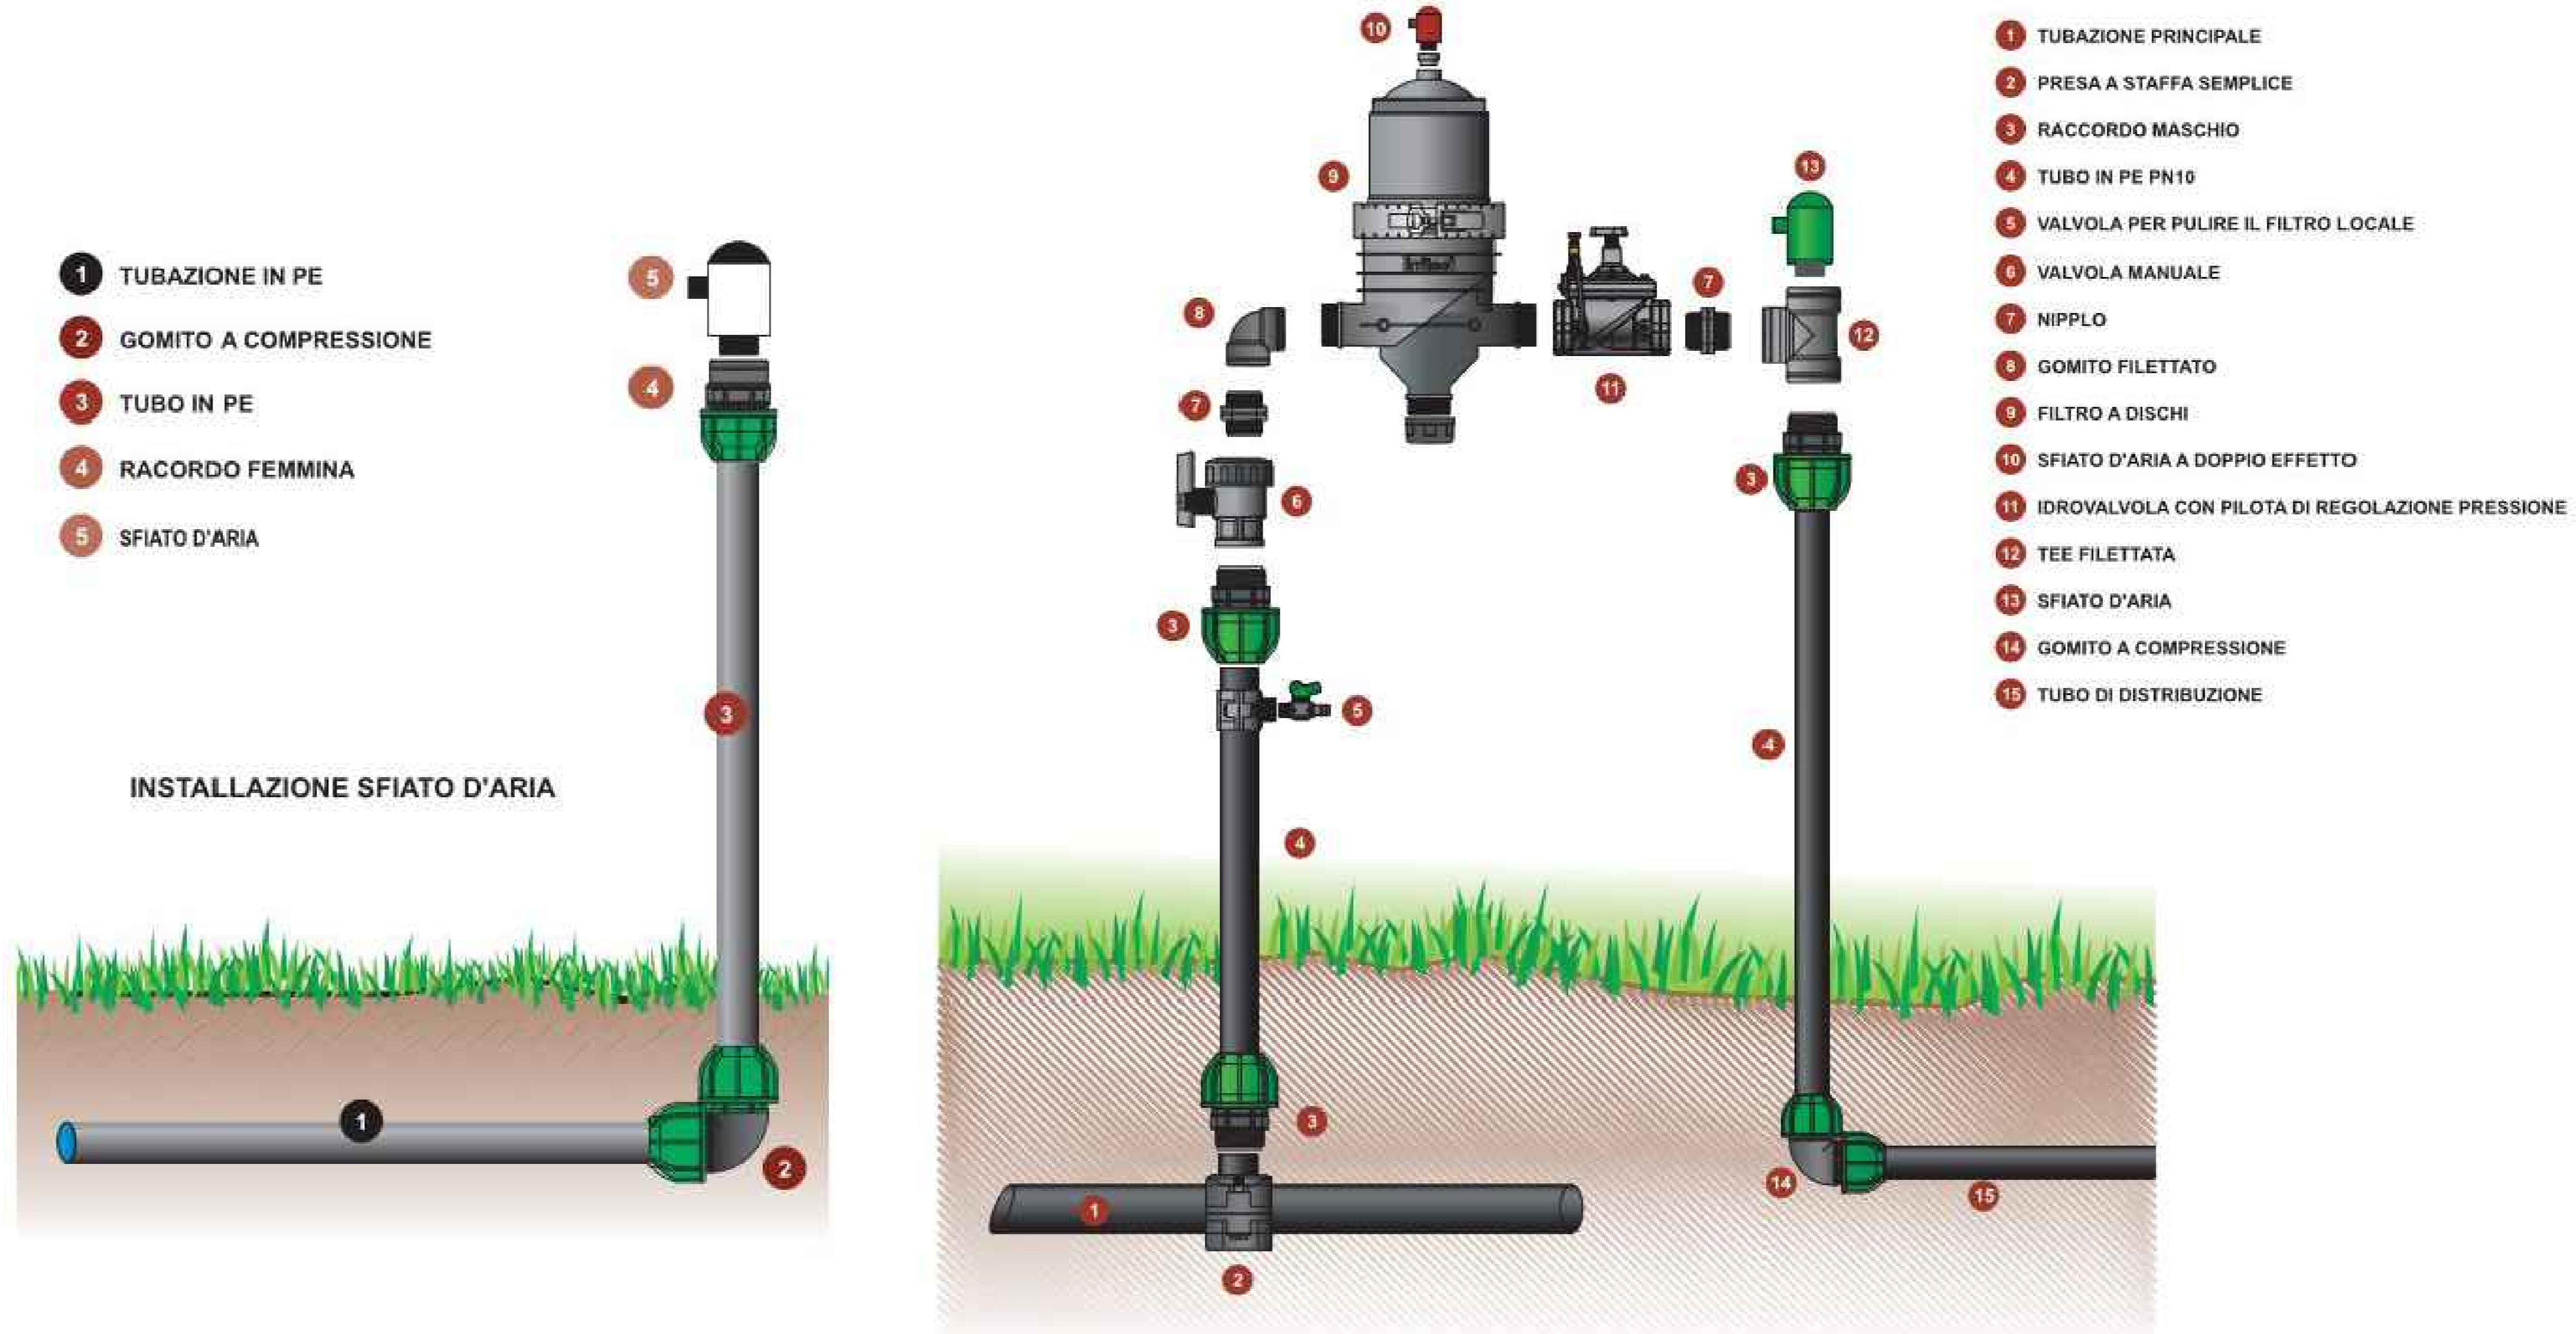

REGIONE SICILIA  
PROVINCIA DI TRAPANI  
COMUNI DI CALATAFIMI SEGESTA, SANTA NINFA E GIBELLINA

AGRIVOLTAICO "GIBELLINA"

REVISIONI	DATA	DESCRIZIONE	ELABORATO	VERIFICATO	APPROVATO
00	01/03/2023	PRIMA EMISSIONE ELABORATO	EniLab		

**X-ELIO**

IMPRESA: ENI LAB S.p.A. - C.F. 02402000840  
Via Saverio - 39 - 92010 GIBELLINA (AG)  
0922 092200 - eni@eniolab.it - www.eniolab.it

PROGETTO: IMPIANTO AGRIVOLTAICO "GIBELLINA" - PROGETTO PER LA REALIZZAZIONE DI UN IMPIANTO AGRIVOLTAICO DELLA POTENZA DI 86,95 MWp (80,00 MWp IN IMMISSIONE) CON SISTEMA DI ACCUMULO DA 40,00 MWh E RELATIVE OPERE DI CONNESSIONE ALLA RTN RICCADENTE NEL COMUNE DI CALATAFIMI-SEGESTA, SANTA NINFA E GIBELLINA

PROGETTO DEFINITIVO  
4 - COMPONENTE AGRICOLA, 1 - OPERE AGRICOLE  
PARTICOLARI IMPIANTO DI IRRIGAZIONE