



LAYOUT SU PIANO QUOTATO. STAZIONE RETE E STAZIONE UTENTE

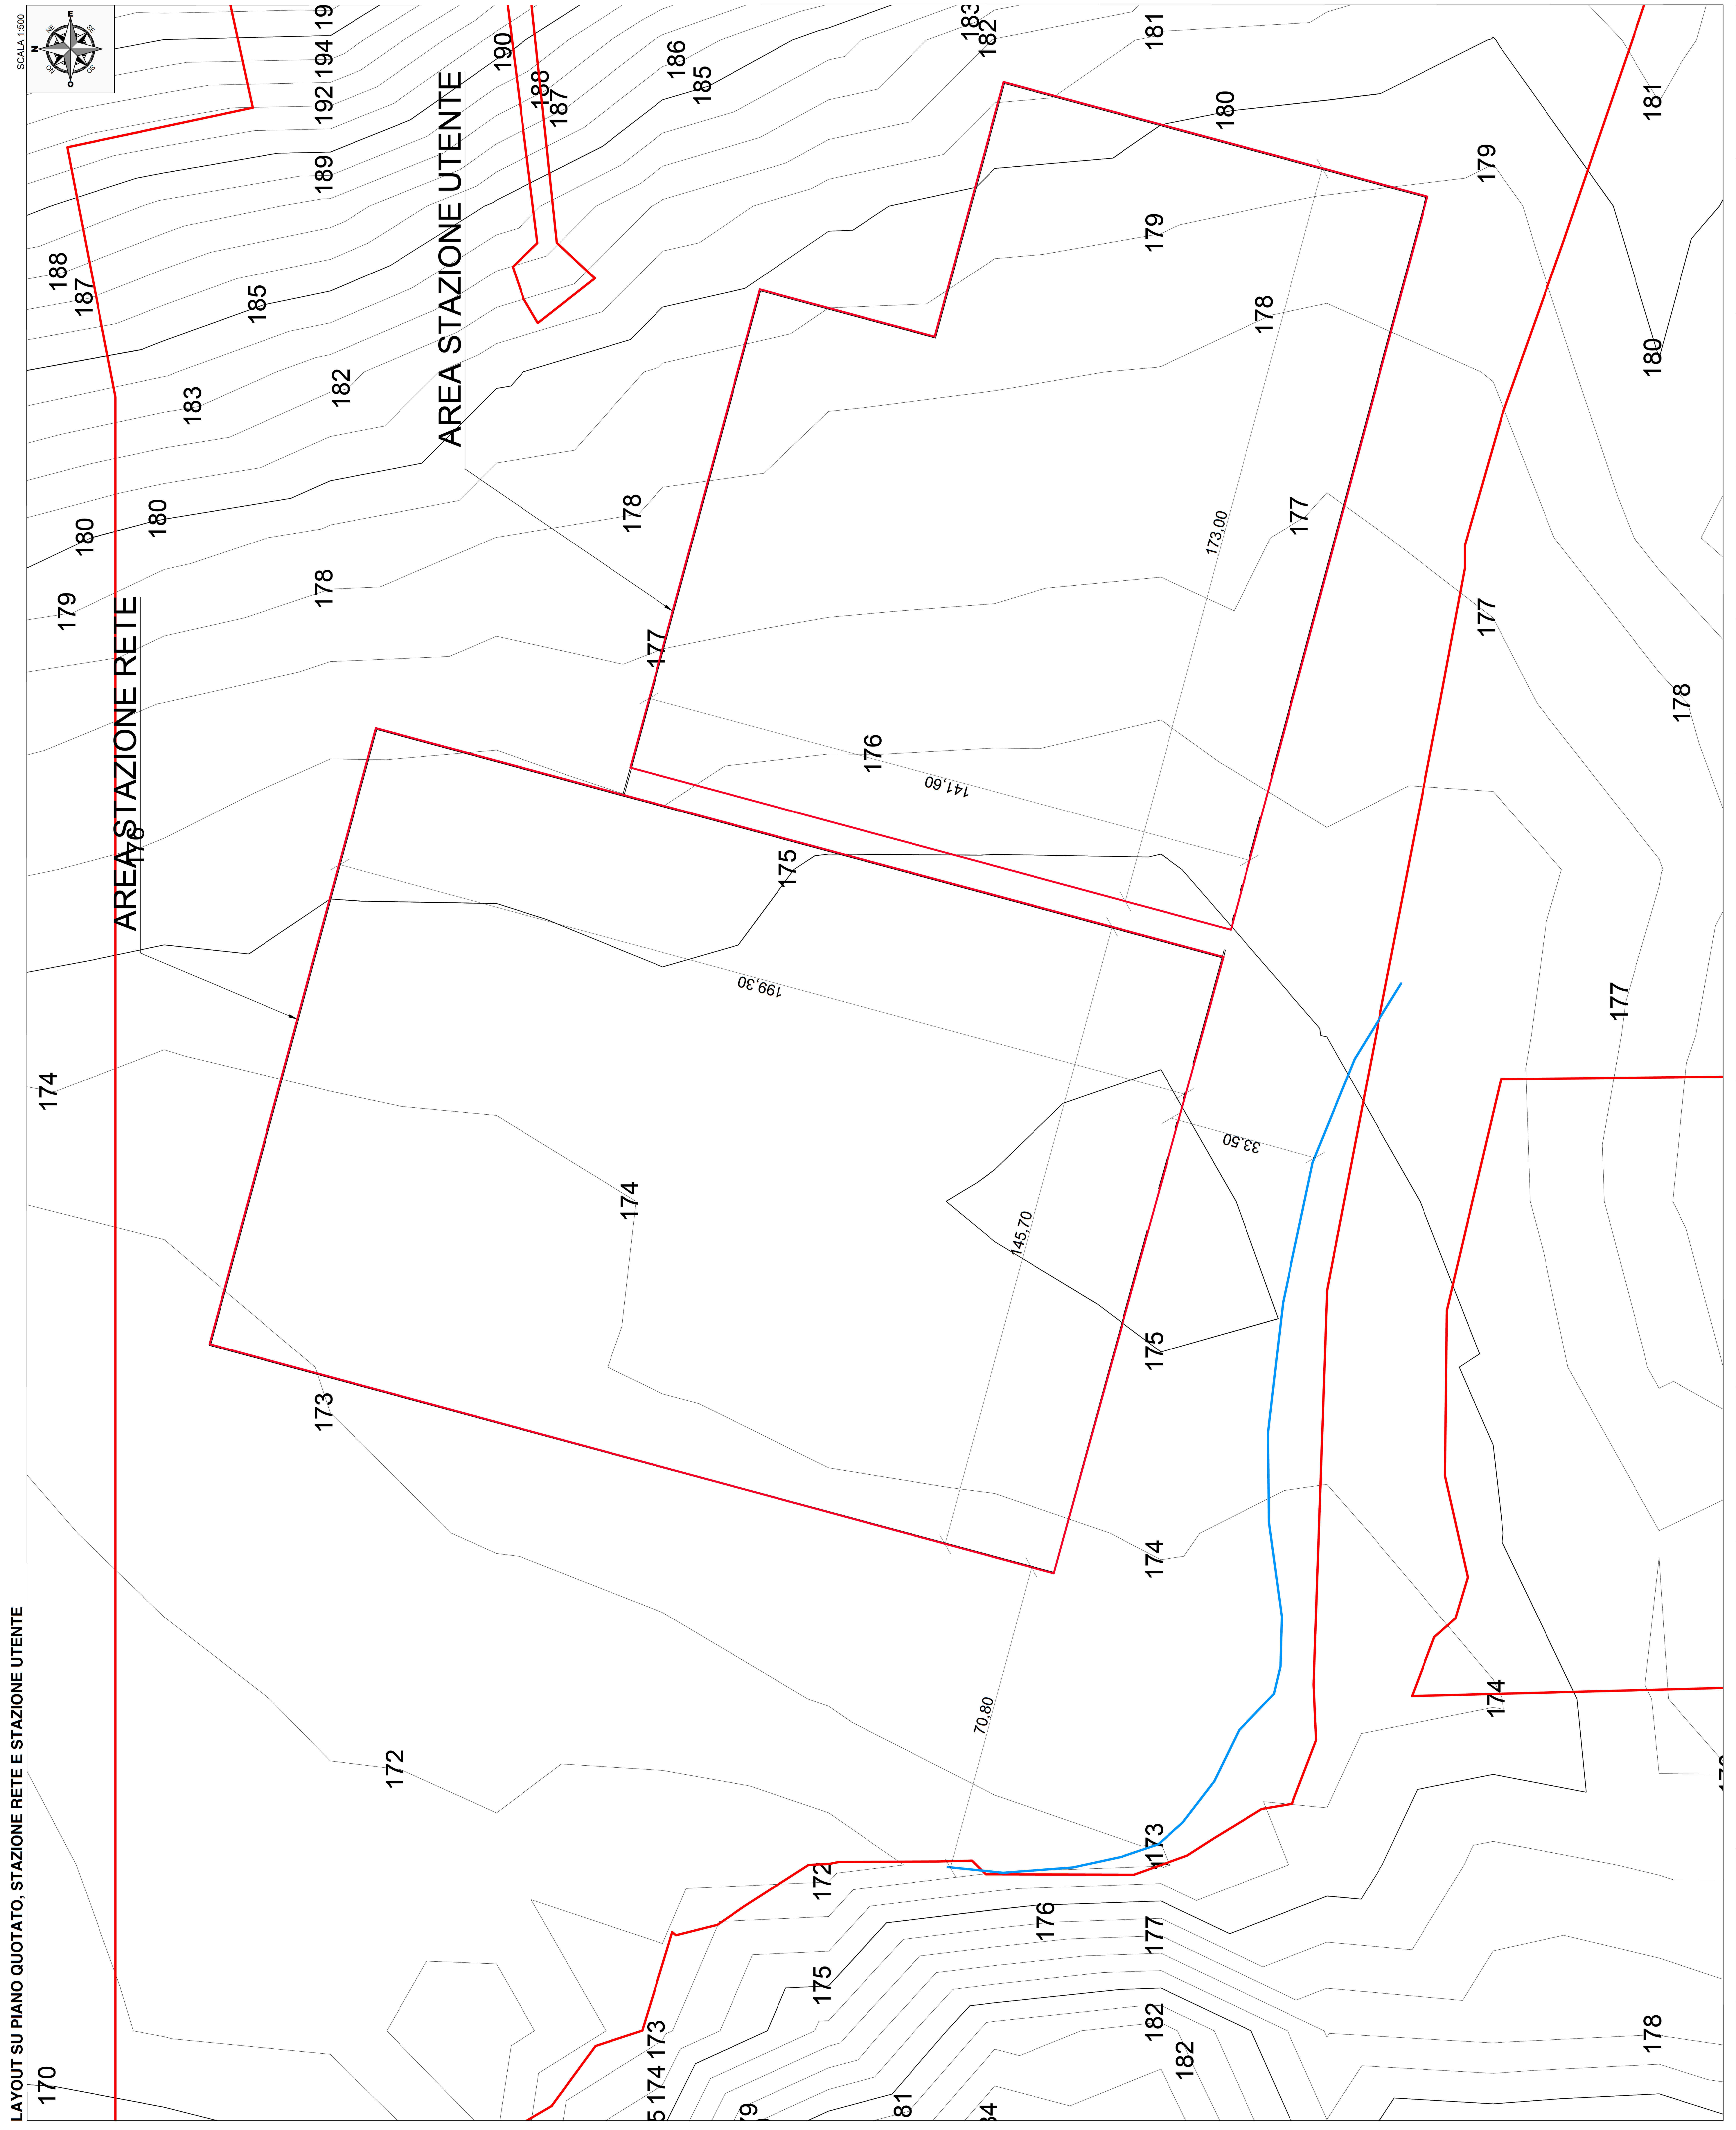

LAYOUT SU ORTOFOTO. STAZIONE RETE E STAZIONE UTENTE

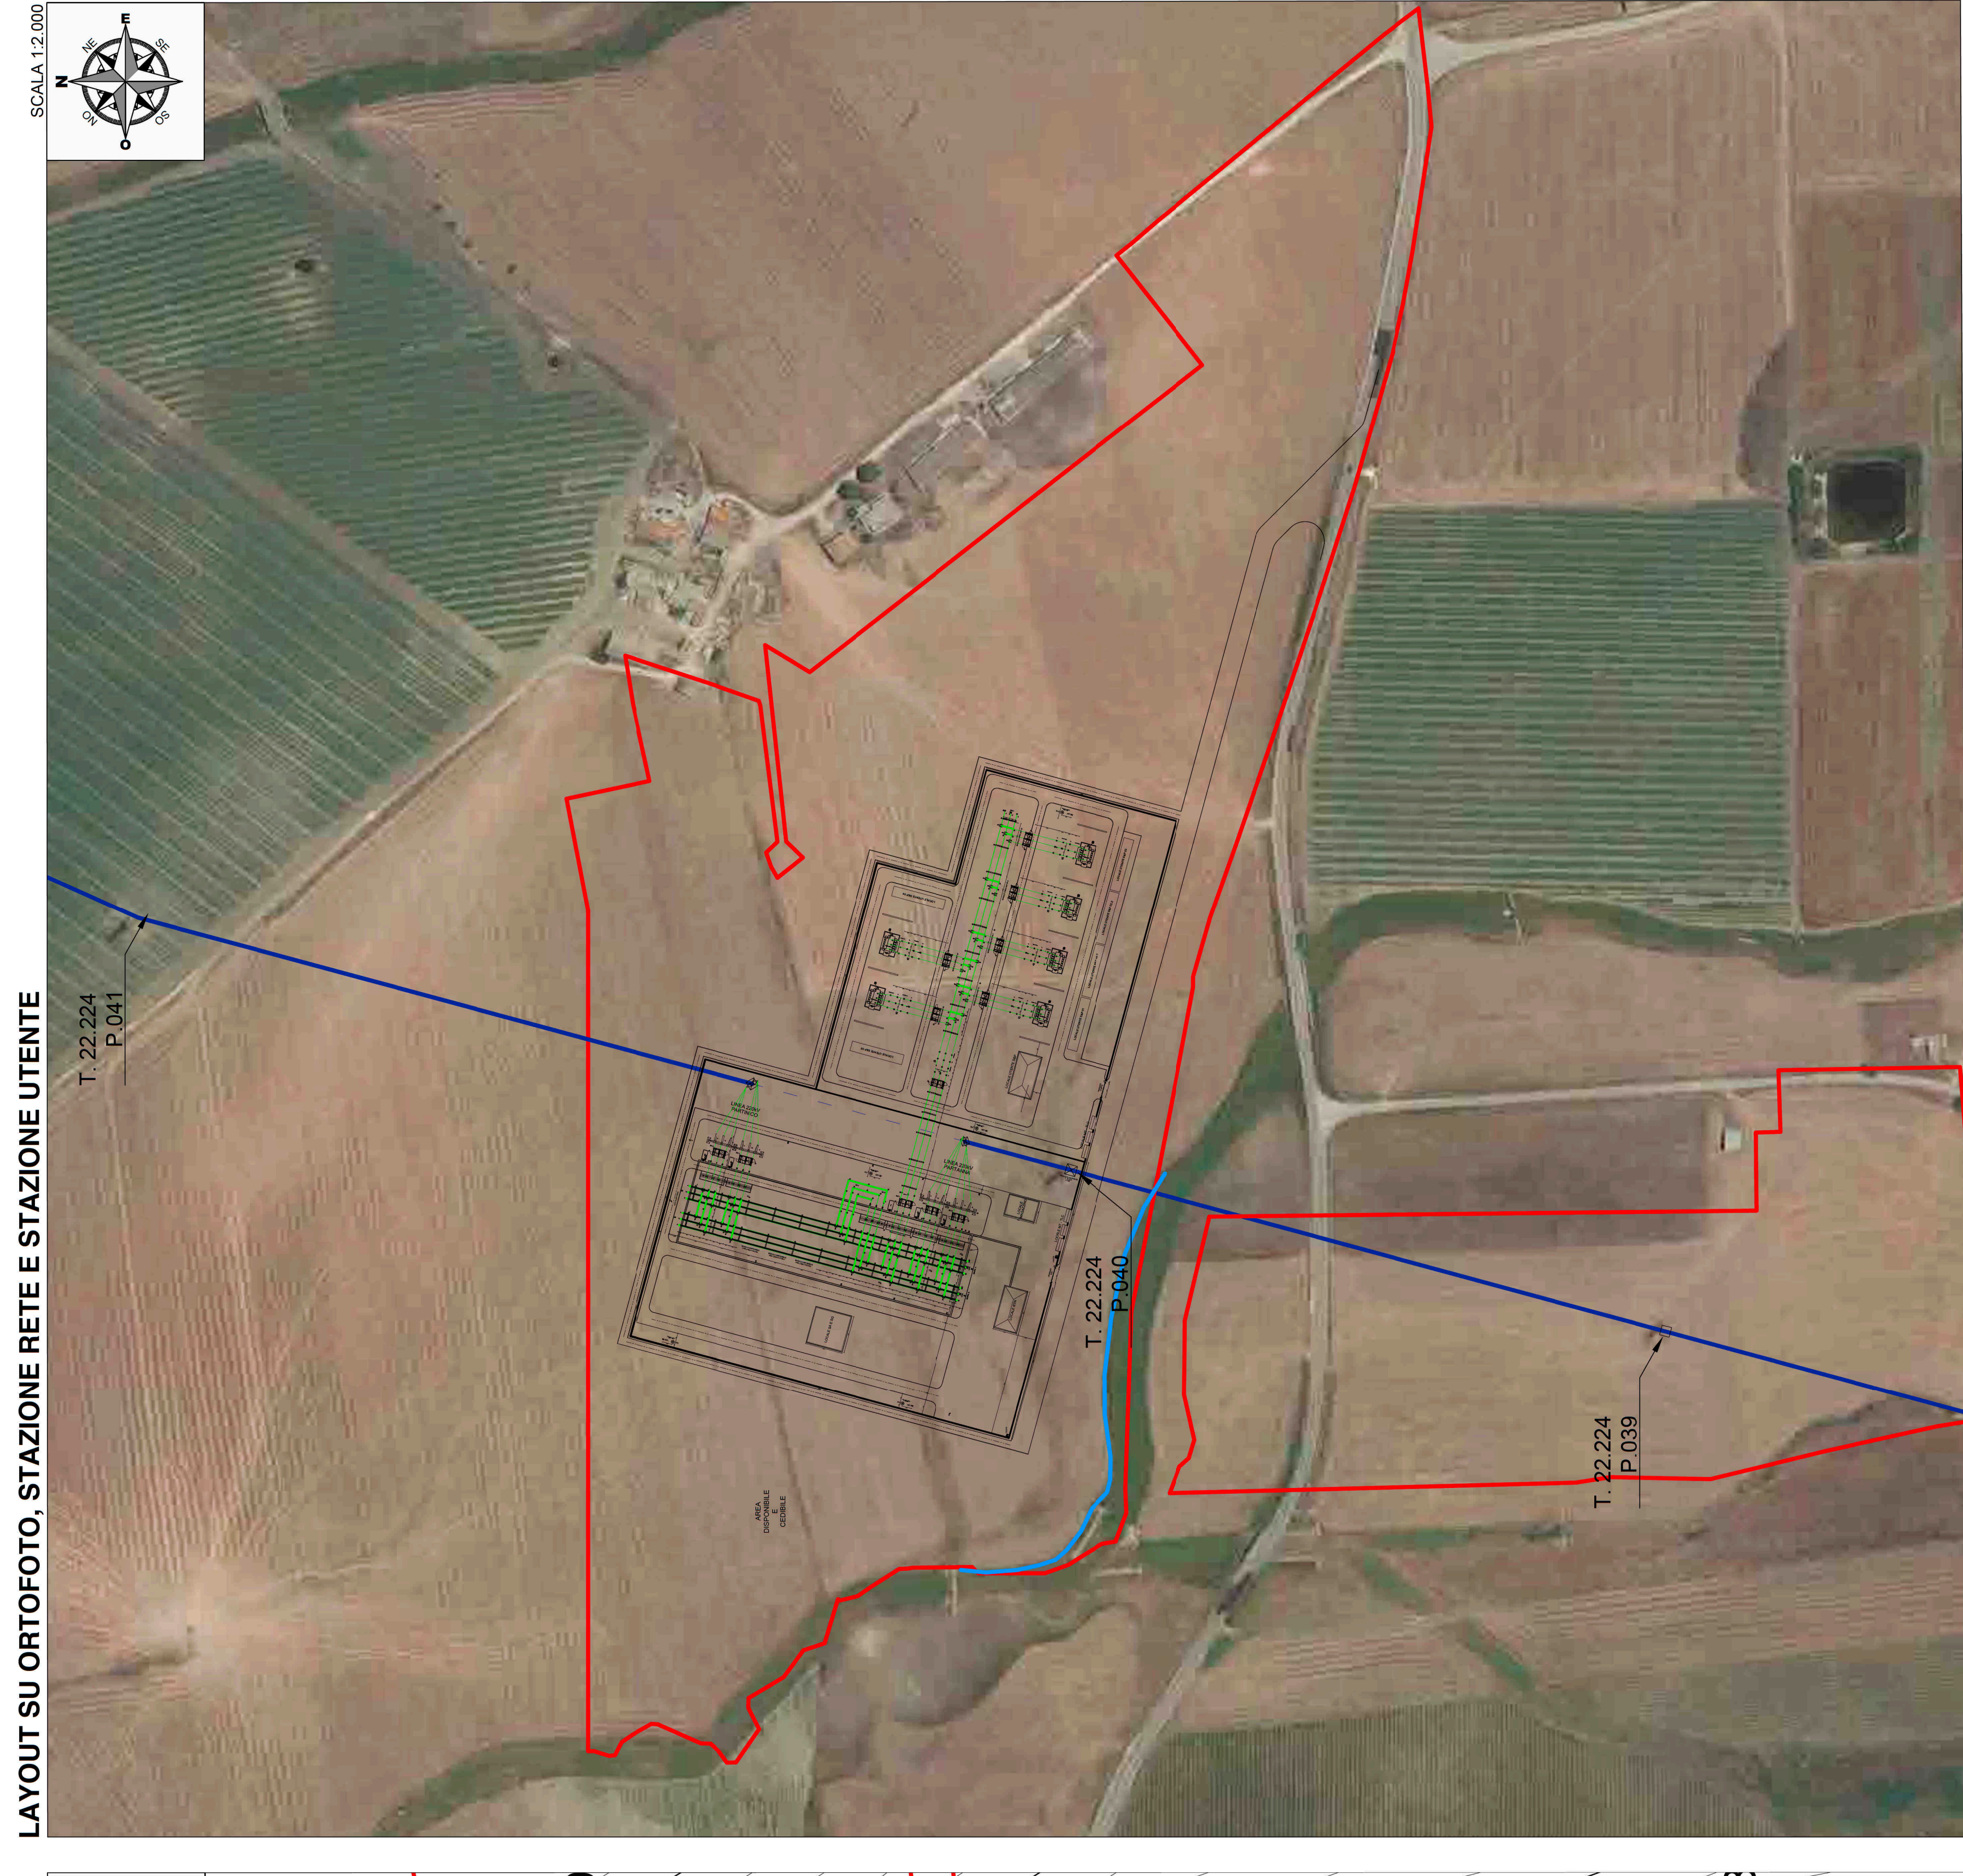

LEGENDA

- LINEA AEREA 220 KV
- - - LINEA AEREA 220 KV DA DISMETTERE
- RECINZIONE
- AREA DISPONIBILE
- LIMITE CANALE DI SCOLO

REGIONE SICILIA
PROVINCIA DI TRAPANI
COMUNE DI GIBELLINA

REALIZZAZIONE DELLA STAZIONE ELETTRICA 220KV
GIBELLINA E RACCORDI ALLA RTN

REVISIONI	DATA	DESCRIZIONE	REVISIONE	REVISIONI	APPROVATE

X-ELIO

PROGETTO DEFINITIVO
PIANO QUOTATO AREA SE RTN 220 KV

REALIZZAZIONE STAZIONE ELETTRICA 220KV GIBELLINA-
E RACCORDI ALLA RTN

PROGETTO DEFINITIVO
PIANO QUOTATO AREA SE RTN 220 KV

PROGETTO DEFINITIVO
PIANO QUOTATO AREA SE RTN 220 KV