

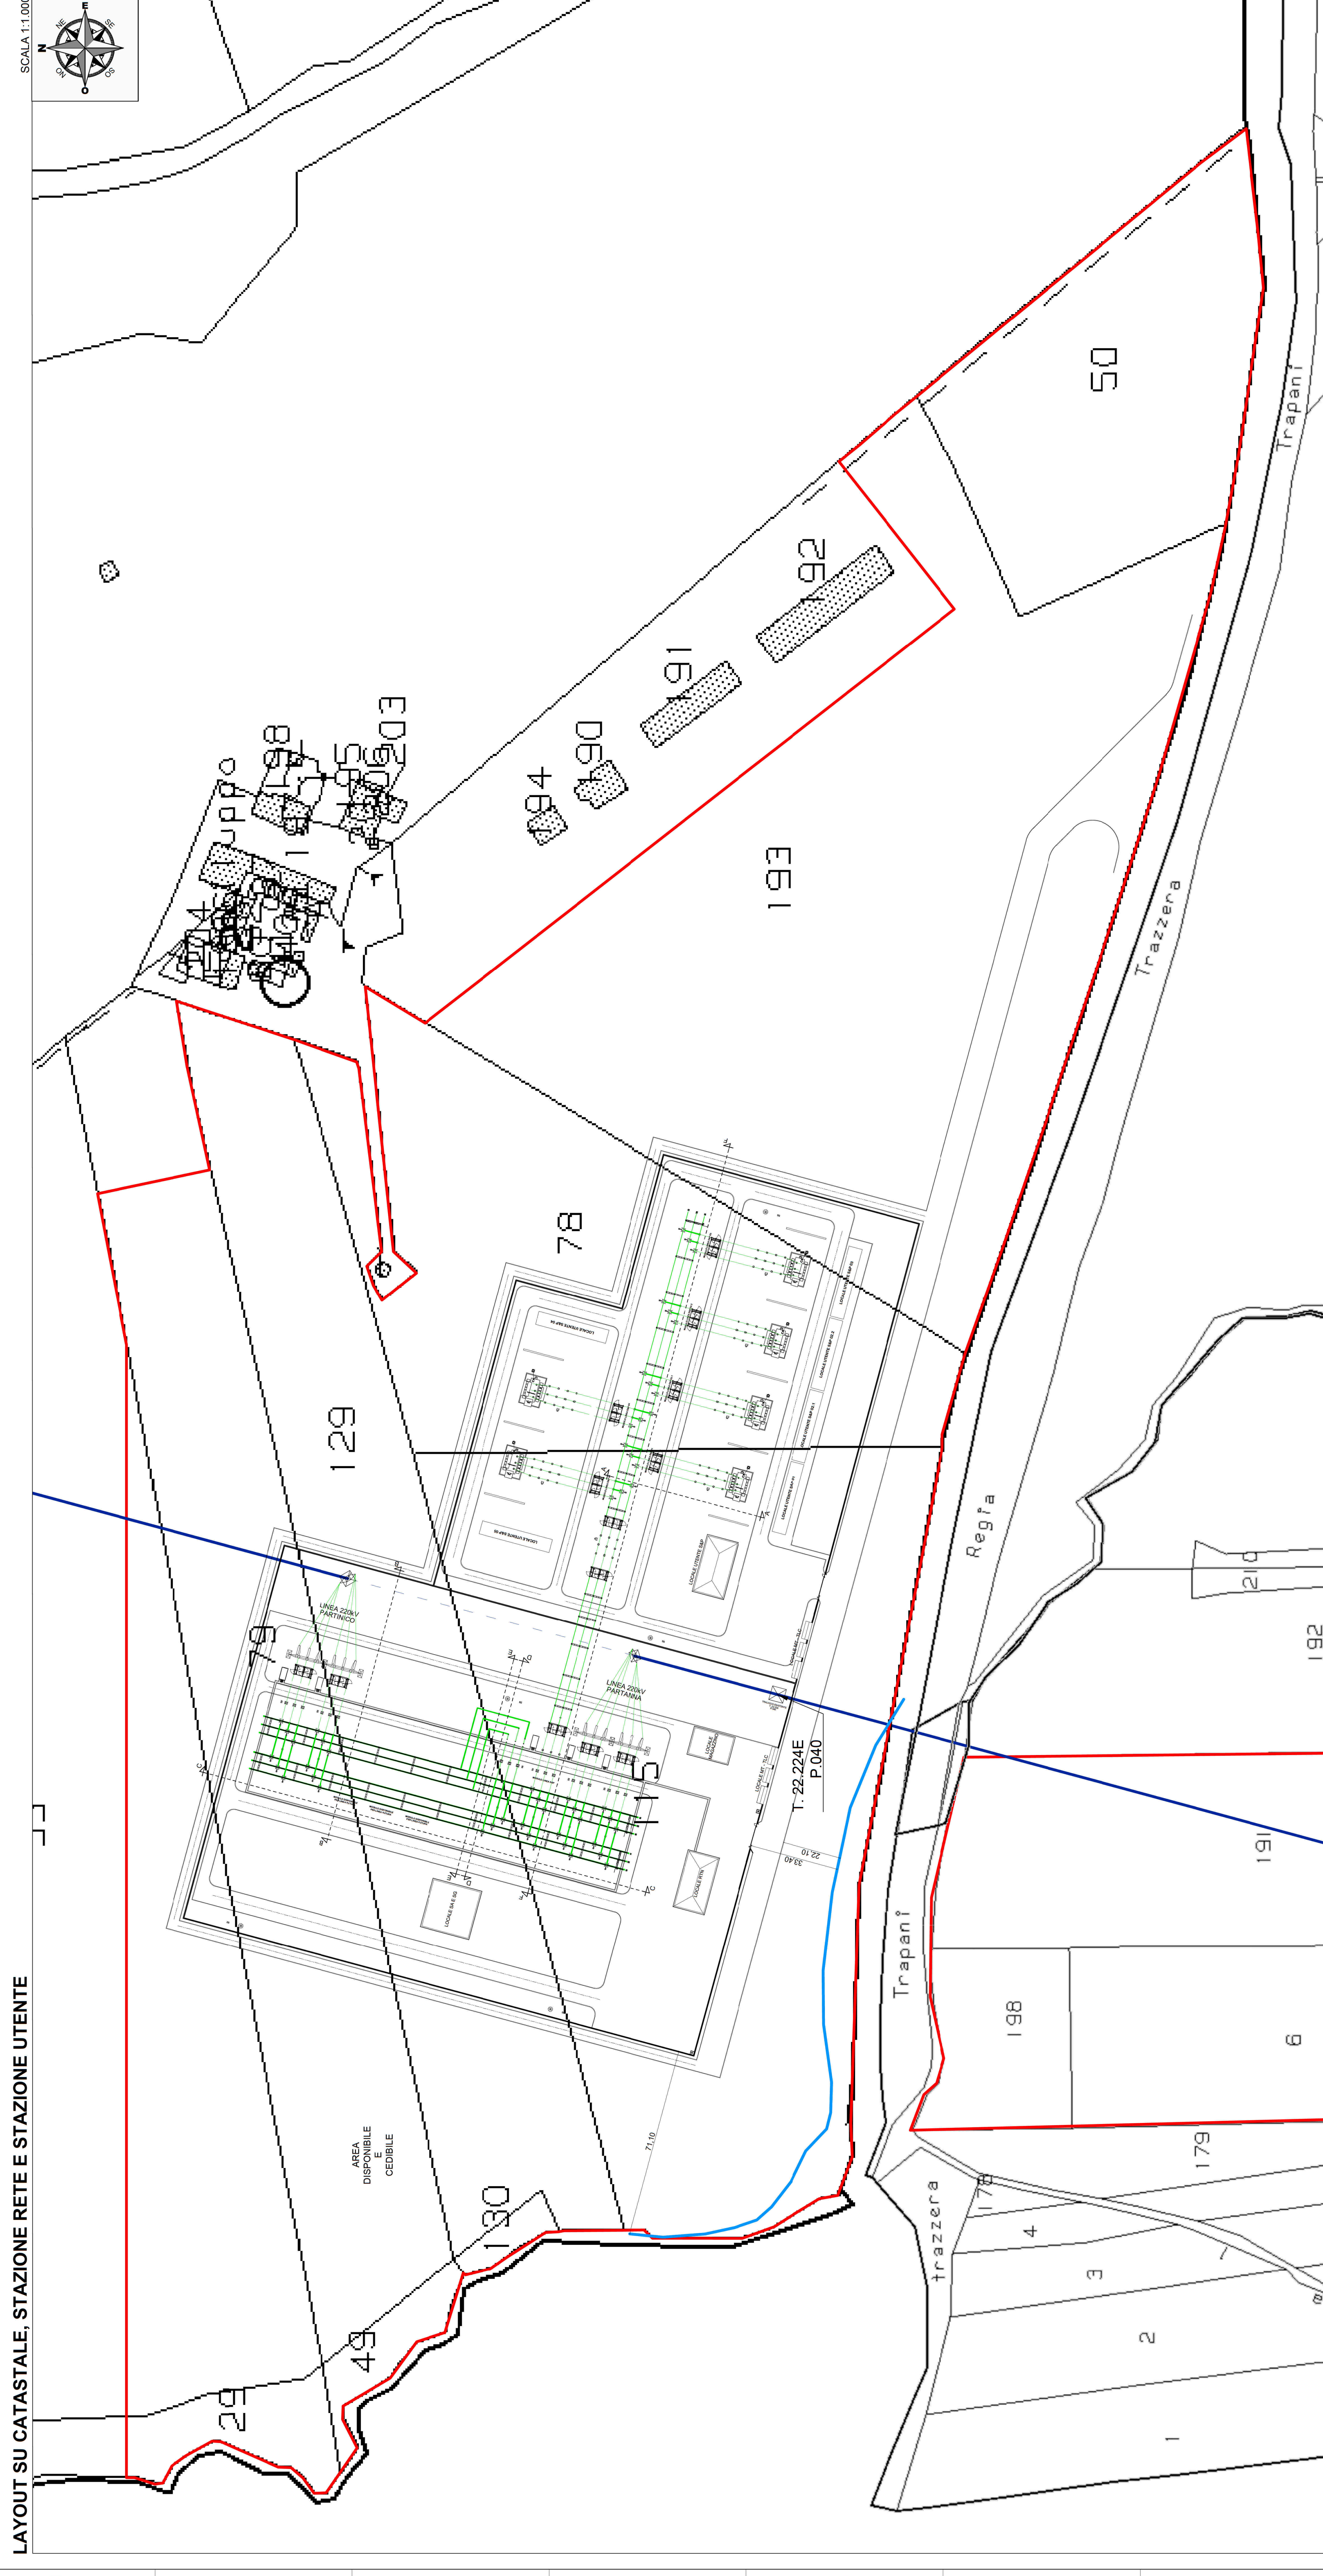


LAYOUT SU CATASTALE, STAZIONE RETE E STAZIONE UTENTE

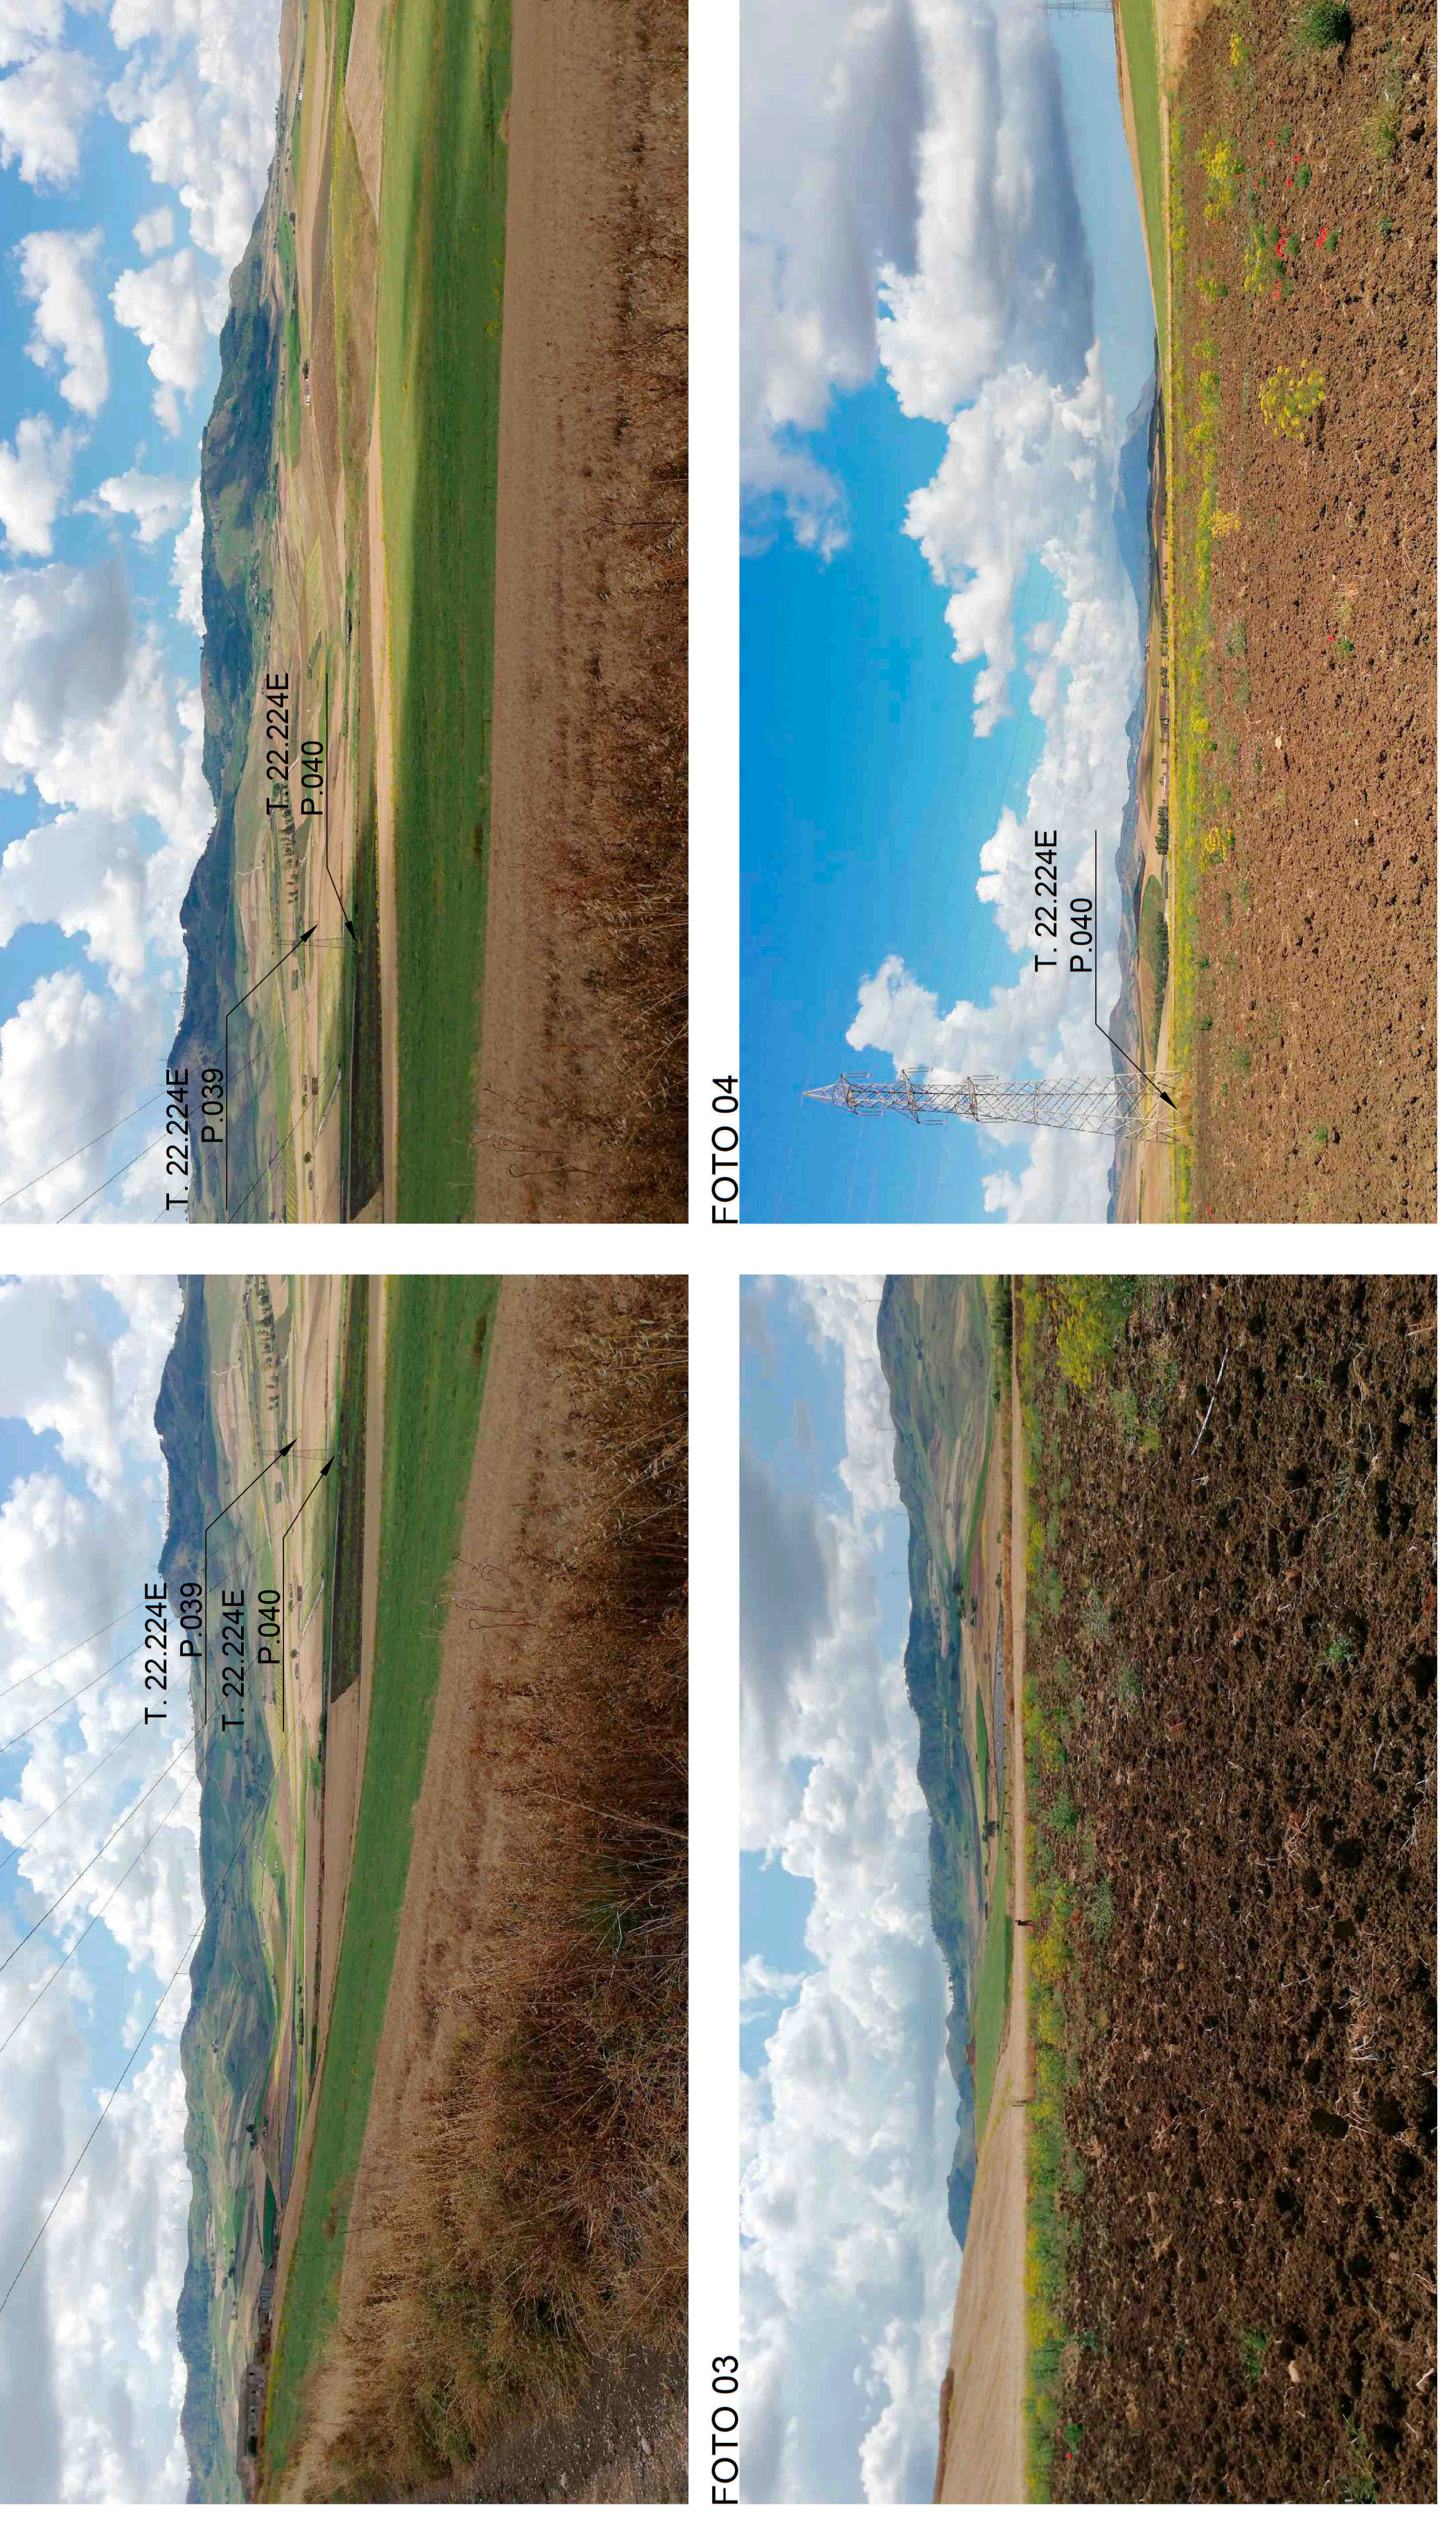

LAYOUT SU ORTOFOTO, STAZIONE RETE E STAZIONE UTENTE

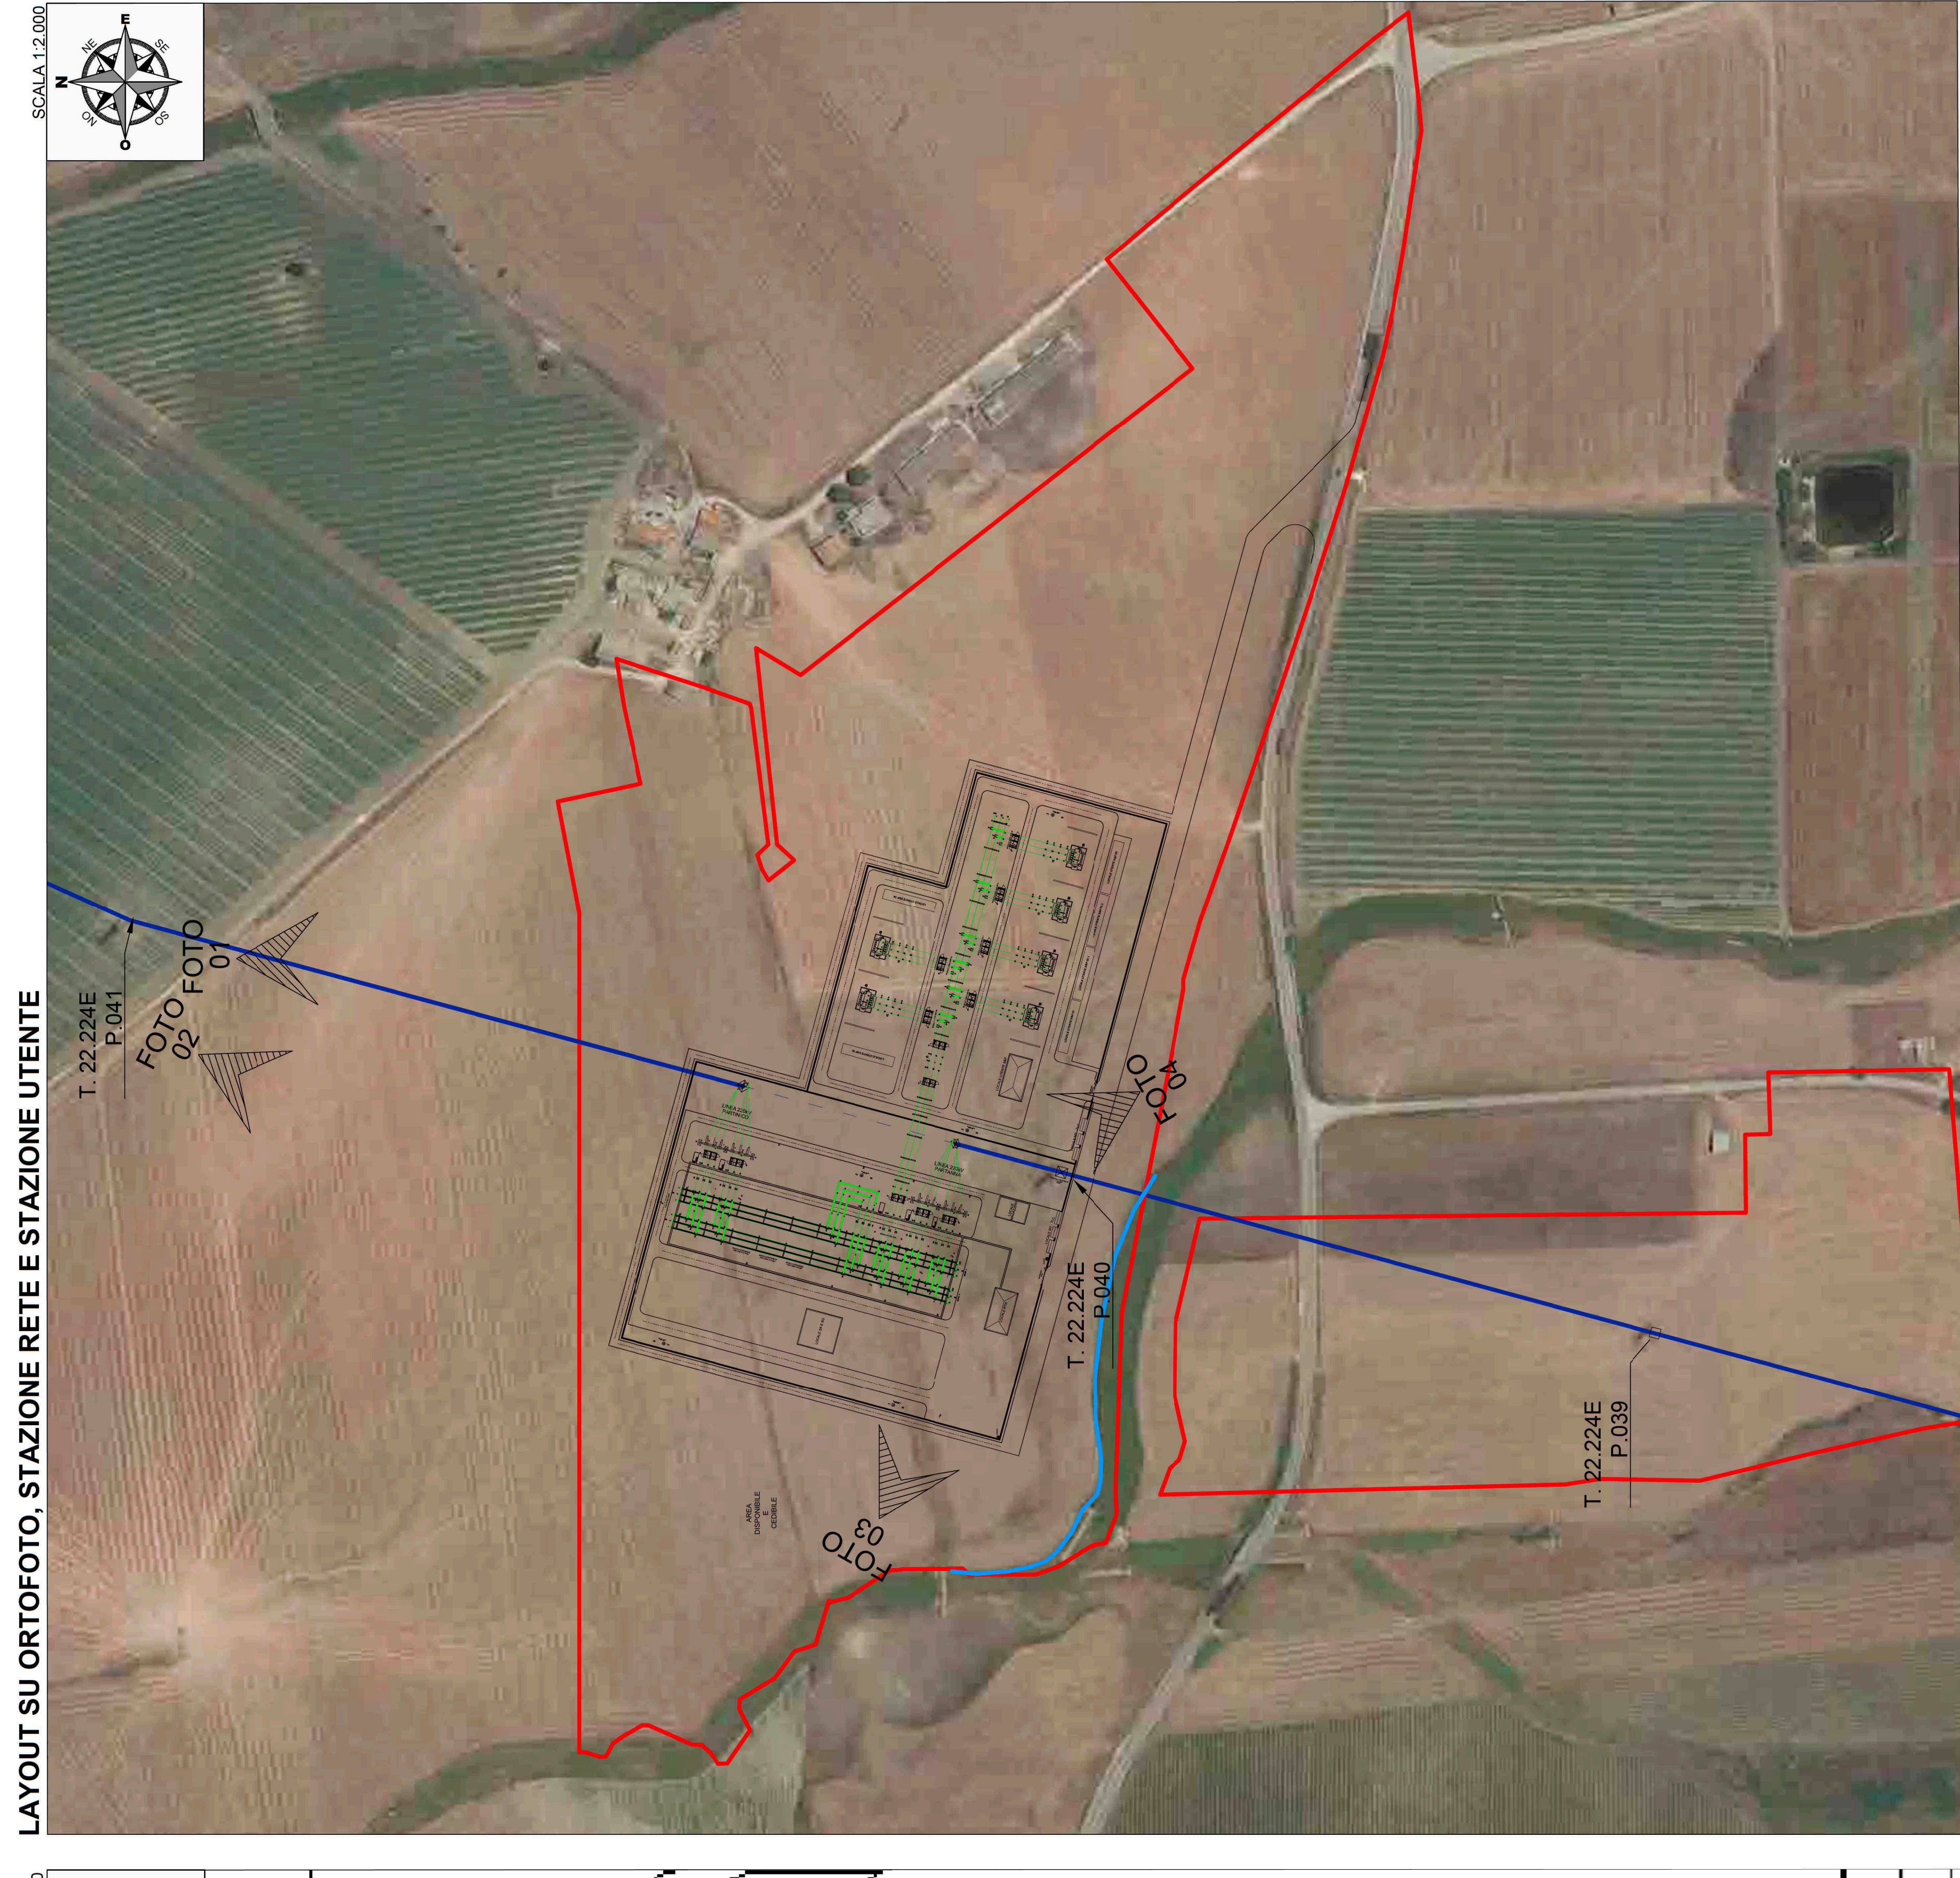

LEGENDA

- LINEA AEREA 220 KV
- - - LINEA AEREA 220 KV DA DISMETTERE
- LIMITE CANALE DI SCOLO

REGIONE SICILIA
PROVINCIA DI TRAPANI
COMUNE DI GIBELLINA

REALIZZAZIONE DELLA STAZIONE ELETTRICA 220KV
GIBELLINA E RACCORDI ALLA RTN

PROGETTO DEFINITIVO
S. CANTILE DI RETE SU CATASTALE

INSERIMENTO STAZIONE DI RETE SU CATASTALE

X-ELIO

PROGETTO DEFINITIVO
 S. CANTILE DI RETE SU CATASTALE
 REALIZZAZIONE STAZIONE ELETTRICA 220KV/GIBELLINA-
 E RACCORDI ALLA RTN

REVISIONI	NO.	DATA	CAUSA	PRODOTTORE	VERIFICATO	APPROVATO

PROGETTO DEFINITIVO
 S. CANTILE DI RETE SU CATASTALE
 REALIZZAZIONE STAZIONE ELETTRICA 220KV/GIBELLINA-
 E RACCORDI ALLA RTN

PROGETTO DEFINITIVO
 S. CANTILE DI RETE SU CATASTALE
 REALIZZAZIONE STAZIONE ELETTRICA 220KV/GIBELLINA-
 E RACCORDI ALLA RTN

PROGETTO DEFINITIVO
 S. CANTILE DI RETE SU CATASTALE
 REALIZZAZIONE STAZIONE ELETTRICA 220KV/GIBELLINA-
 E RACCORDI ALLA RTN