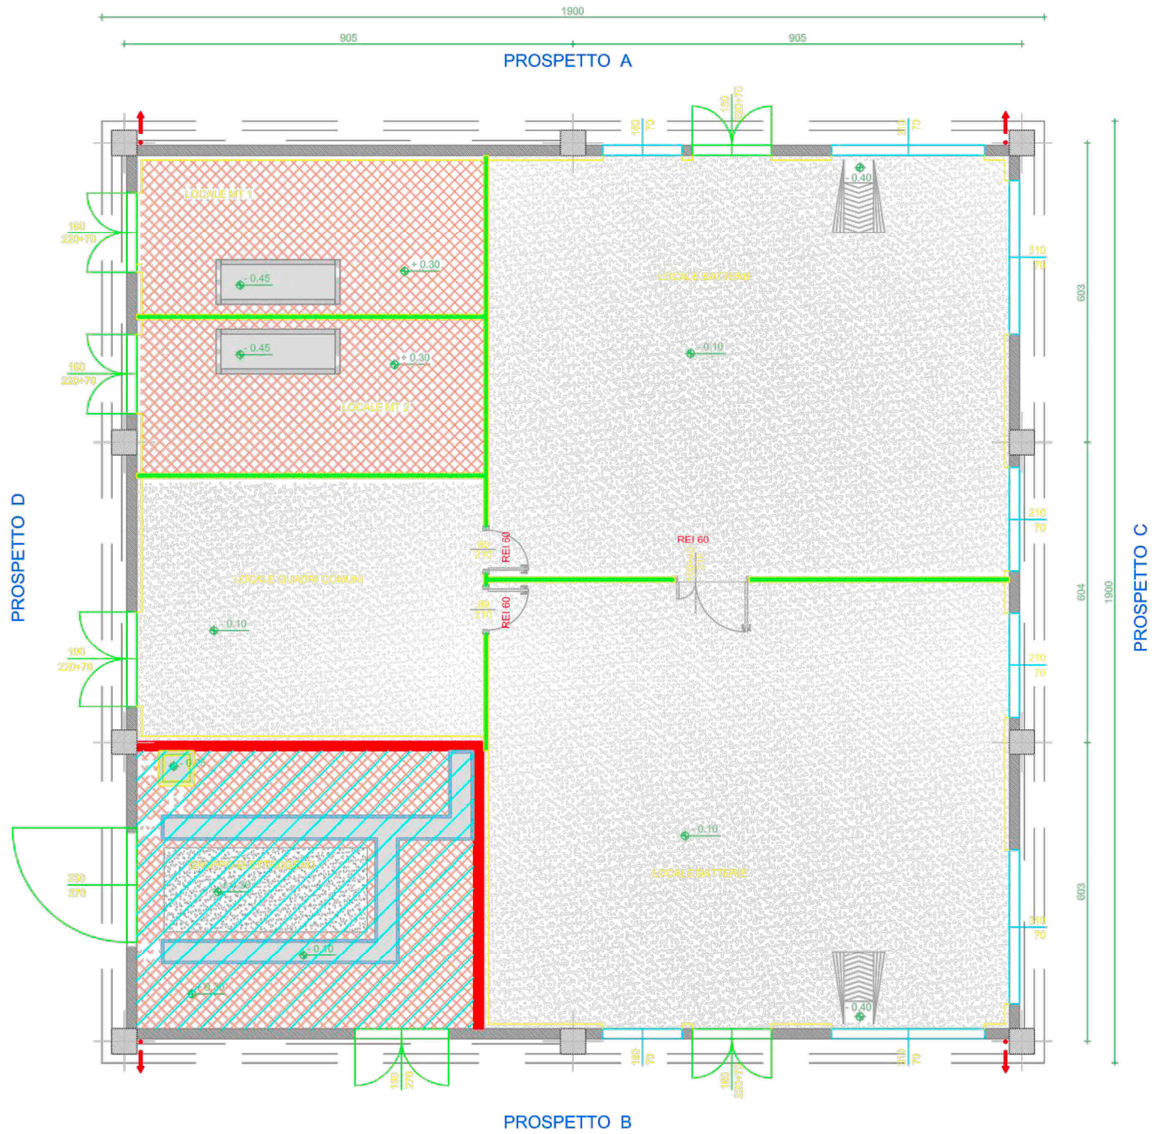

LEGENDA PIANTA

	PANNELLO DI TAMPONAMENTO PREFABBRICATO
	PANNELLO DI TAMPONAMENTO PREFABBRICATO PIENO REI120
	PARETI E CONTROPARETI IN CARTONGESSO
	PARETI IN CARTONGESSO REI60
	CONTROSOFFITTO REI120
	PAVIMENTAZIONE CON PIASTRELLE IN GRES BATTISCOPA A MEZZA PIASTRELLA DELLA STESSA TIPOLOGIA
	PAVIMENTO INDUSTRIALE GRIGIO CON TRATTAMENTO ANTIPOLVERE
	PAVIMENTI CON PIASTRELLA MONOCOTTURA 20X20 COLORE CHIARO BATTISCOPA CON MEZZA PIASTRELLA STESSA TIPOLOGIA (ZONA ANTIBAGNO E UFFICIO)
	RIVESTIMENTO CON PIASTRELLA STESSA TIPOLOGIA PAVIMENTO

PROSPETTO B

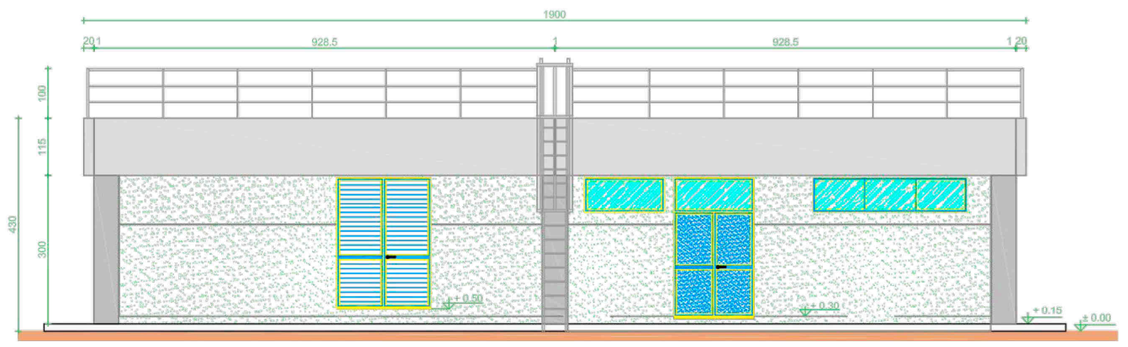

PROSPETTO C

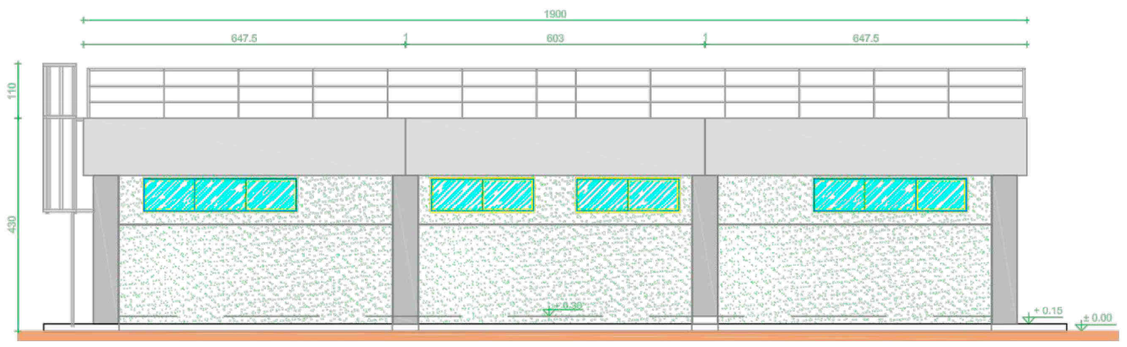

PROSPETTO A

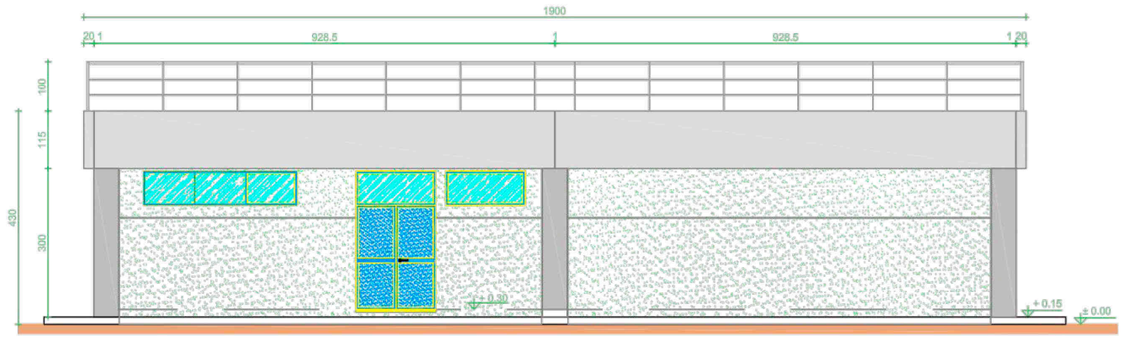

PROSPETTO D

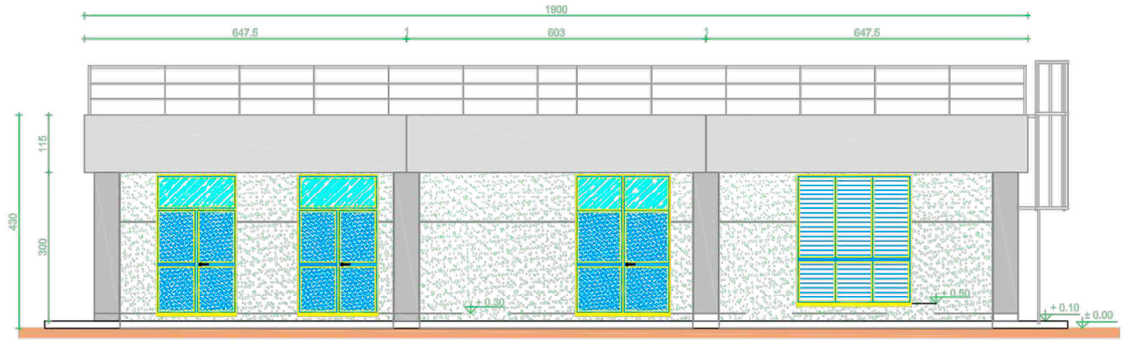

LOCALIZZAZIONE

REGIONE SICILIA
PROVINCIA DI TRAPANI
COMUNE DI GIBELLINA

SPAZIO PER ENTI (VISTI, PROTOCOLLI, APPROVAZIONI, ALTRO)

TITOLO

REALIZZAZIONE DELLA STAZIONE ELETTRICA 220KV GIBELLINA E RACCORDI ALLA RTN

REVISIONI						
	00	16/05/2022	PRIMA EMISSIONE ELABORATO	Vincenzo Scarpinato	Dario D'Angelo	Claudio Rizzo
	REV	DATA	DESCRIZIONE	REDATTO	VERIFICATO	APPROVATO

PROPONENTE

X-ELIO

X-ELIO GIBELLINA S.r.l.
Corso Vittorio Emanuele II, 349 00186 - ROMA
PEC xeliogibellinasrl@legalmail.it
C.F./P.IVA 16234841001

PROGETTAZIONE E SERVIZI

EnvLab

EnvLab s.r.l.s. - C.F./P. IVA 02920050842
Via Smeraldo n. 39 - 92016 RIBERA (AG) 0925 096280 -
envlab@pec. it - www.envlab.it

CODICE ELABORATO

XE-GIBELLINA-AFV-PD-D-5.4.7.0-r0A-R00

FOGLIO	FORMATO	SCALA	
1/1	-----	-----	

IL DIRETTORE TECNICO DI ENVLAB

Ordine dei Dottori Agronomi e dei Dottori Forestali della Provincia di Agrigento
Sezione A
N.A 1259
Dott. Ing. Rizzo Claudio

PROGETTO

REALIZZAZIONE STAZIONE ELETTRICA 220KV GIBELLINA- E RACCORDI ALLA RTN

OGGETTO ELABORATO

PROGETTO DEFINITIVO
5 - OPERE DI CONNESSIONE ALLA RTN, 4- SE RTN 220kV

LOCALE SA-SG