Firmato digitalmente da
ANTONIO ALFREDO AVALLONE
CN = AVALLONE ANTONIO ALFREDO
O = non presente
C = IT

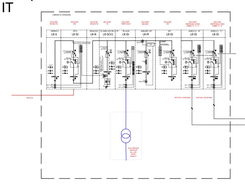

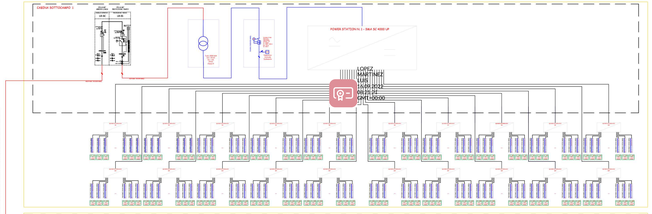

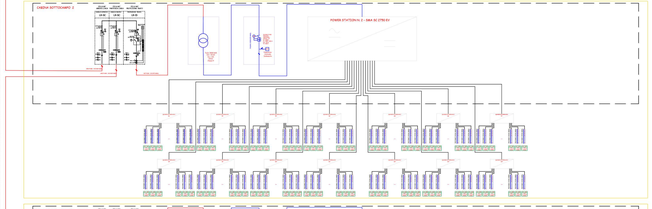

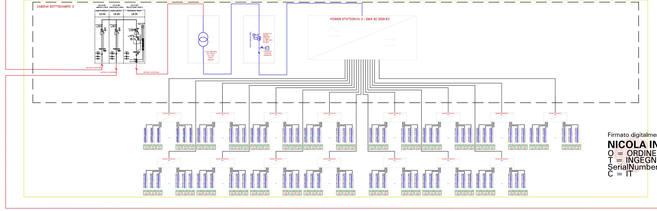

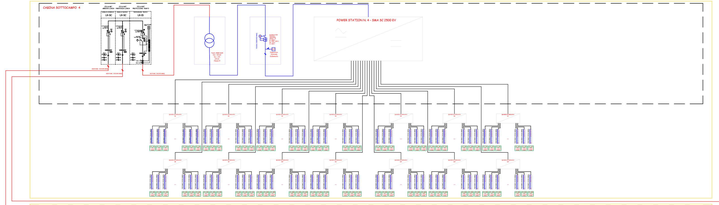

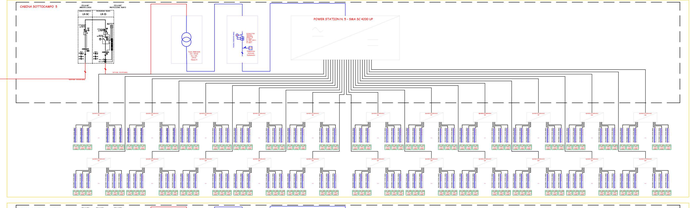

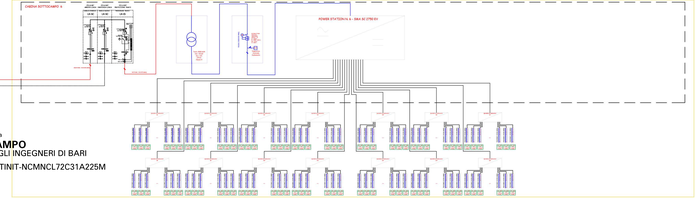

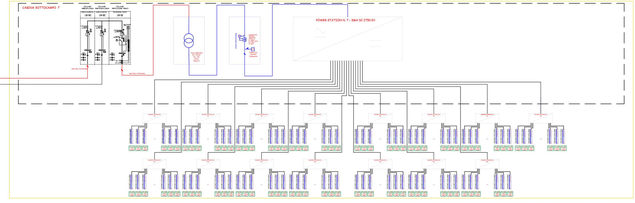

Firmato digitalmente da
NICOLA INCAMPO
O = ORDINE DEGLI INGEGNERI DI BARI
T = INGEGNERE
SerialNumber = TINIT-NCMNCL72C31A225M
C = IT

REGIONE PUGLIA	PROVINCIA DI BRINDISI	COMUNE DI BRINDISI

Denominazione impianto: **MASSERIA MOINA**

Ubicazione: **Comune di Brindisi (BR)** — **Località "Masseria Moina"** — Foglio: **152/159/160** — Particelle: **varie**

PROGETTO DEFINITIVO

per la realizzazione di un impianto agrovoltaico da ubicare in agro del comune di Brindisi (BR) in località "Masseria Moina", potenza nominale pari a 22,4852 MW in DC e potenza in immissione pari a 22 MW AC, e delle relative opere di connessione alla RTN ricadenti nello stesso comune.

PROPONENTE:

BRINDISI ENERGIA S.R.L.
Corso Libertà n.17, Venaria (VC) 13100
P.IVA 02729480027
PEC: brindisienergia@legalmail.it

Codice Autorizzazione Unica PGEWYD7

ELABORATO: SCHEMA ELETTRICO UNIFILARE — Tav. n° EL 10 — Scala: —

Revisioni					
Numero	Data	Motivo	Eseguito	Verificato	Approvato
Rev 0	Giugno 2022	Provvedimento Unico di Autorizzazione ai sensi dell'art.27 del D.Lgs 152/2006 e ss.mm.ii.			

PROGETTAZIONE:

Dott. Ing. ANTONIO ALFREDO AVALLONE
Corteiza Larga n.18 - 75012 Bernalda (MT)
Ordine degli Ingegneri di Matera n. 604
PEC: gmgmount@pec.it
Cell: 338 198 8183

Spazio riservato agli Enti

IL TECNICO:

Dott. Ingegnere NICOLA INCAMPO
Altamura (BA 70022)
P.IVA 08180200723
Ordine Ingegneri di Bari n°6280
PEC: nicola.incampo6280@pec.ordingbari

Tutti i diritti sono riservati, la riproduzione anche parziale del disegno è vietata.