Firmato digitalmente da
ANTONIO ALFREDO AVALLONE
CN = AVALLONE ANTONIO ALFREDO
O = non presente
C = IT

REGIONE PUGLIA	PROVINCIA DI BRINDISI	COMUNE DI BRINDISI

Denominazione impianto:	***SANTA TERESA***
Ubicazione:	**Comune di Brindisi (BR)** **Località "Santa Teresa"** — Foglio: **177-180** — Particelle: **varie**

PROGETTO DEFINITIVO

per la realizzazione di un impianto agrovoltaico da ubicare in agro del comune di Brindisi (BR) in località "Santa Teresa", potenza nominale pari a 39,87165 MW in DC e potenza in immissione pari a 39,8 MW AC, e delle relative opere di connessione alla RTN ricadenti nello stesso comune.

PROPONENTE

BRINDISI ENERGIAS S.R.L.
Corso Liberità n.17, Venosti (VC) 13100
P.IVA 02728470028
Pec: brindisienergias@legalmail.it

LOPEZ MARTINEZ LUIS
29.06.2022 08:08:59 GMT+00

Codice Autorizzazione Unica **AP8U133**

ELABORATO

Cabina consegna energia

EL 06

Scala:

Revisioni	Numero	Data	Motivo	Eseguito	Verificato	Approvato
	Rev 0	Maggio 2022	Istanza per l'avvio del procedimento di rilascio del provvedimento di VIA nell'ambito del Provvedimento Unico in materia Ambientale ai sensi dell'art.27 del D.Lgs.152/2006 e ss.mm.ii.			

PROGETTAZIONE

Dott. Ing. ANTONIO ALFREDO AVALLONE
Contrada Lama n.16 - 75012 Bernalda (MT)
Ordine degli Ingegneri di Matera n. 604
PEC: antonioavallone@pec.it
Cell: 339 796 8183

Spazio riservato agli Enti

IL TECNICO:

Dott. Ing. Nicola Incampo
Via Gialpole 39
70022 Altamura (BA)
Ordine degli Ingegneri di Bari n. 6260
PEC: nicola.incampo6290@pec.ordingbari.it
Cell: 3899806463

Tutti i diritti sono riservati, la riproduzione anche parziale del disegno è vietata.

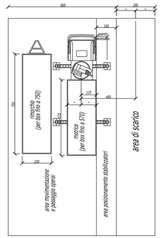

MODALITA' DI SCARICO

1° FASE

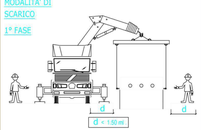

MODALITA' DI SCARICO

2° FASE

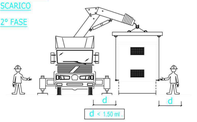

CABINA DI CONSEGNA

PIANTA

VISTA C

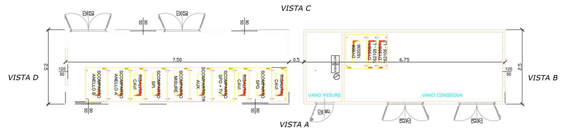

VISTA A

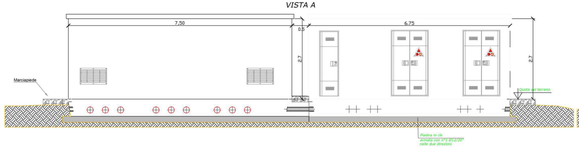

VISTA B

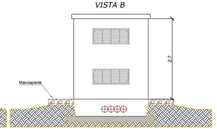

VISTA C

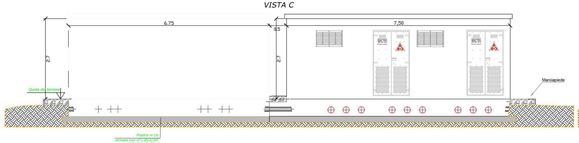

VISTA D

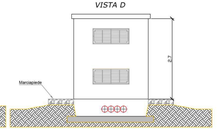

CABINA M.T. DI RICEZIONE

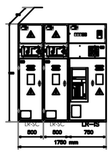

- MONTAGGIO SU TUTTI GLI SCOMPARTI LA CHIUSURA DI FONDO CON PRESSACAVI CONICI IN GOMMA

CABINA MEDIUM VOLTAGE MVPS 4000 -4600 SMA

PIANTA

VISTA C

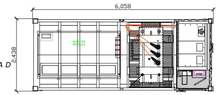

VISTA D

VISTA B

VISTA A

VISTA A

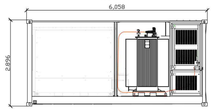

VISTA B

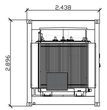

VISTA A PORTE APERTE

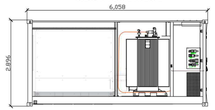

VISTA C

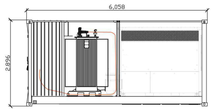
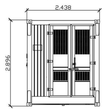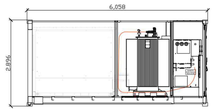
VISTA D