

COMUNE DI CASTELLANETA

(Provincia di Taranto)

Realizzazione di un impianto Agrovoltaiico della potenza nominale in DC di 26,640 MWp denominato "Colangelo" e delle relative opere di connessione alla Rete di Trasmissione dell'energia elettrica Nazionale (RTN) in zona agricola del Comune di Castellaneta (TA) alla Contrada Facce Rosse.

Proponente

colangelo srl

Sviluppatore

Greenergy

Model A. Duca Di Salaparuta, 51 - 00193 Roma (RM)
Tel. +39 02 454 403 00
colangelo_colangelo.it


GREENERGY SRL
Via Bolognese, 1423 - Castellana Grotte (TA)
Tel. +39 0984 48150, Fax +39 0984 48151
P.IVA 0209960728, Max. Iva 10520
www.greenergy.it, mail: info@greenergy.it

Elaborato Particolari costruttivi, cabine e strutture.

Data
29.07.2022


Codice Progetto	Nome File	Revisione	Foglio	Scala	
GREEN-01-04	Tavola particolari costruttivi cabine e strutture	00	A0	1:100	
	Codice Elaborato				
	TA-VI-027A				
00	Tavola particolari costruttivi, cabine e strutture	29.07.2022	Dott. Gian Carlo De Sire	Ing. Giuseppe Neri	Giuseppe C.
Rev.	Descrizione	Data	Redatto	Verificato	Approvato

Particolari tipologie strutture supporto moduli fotovoltaici

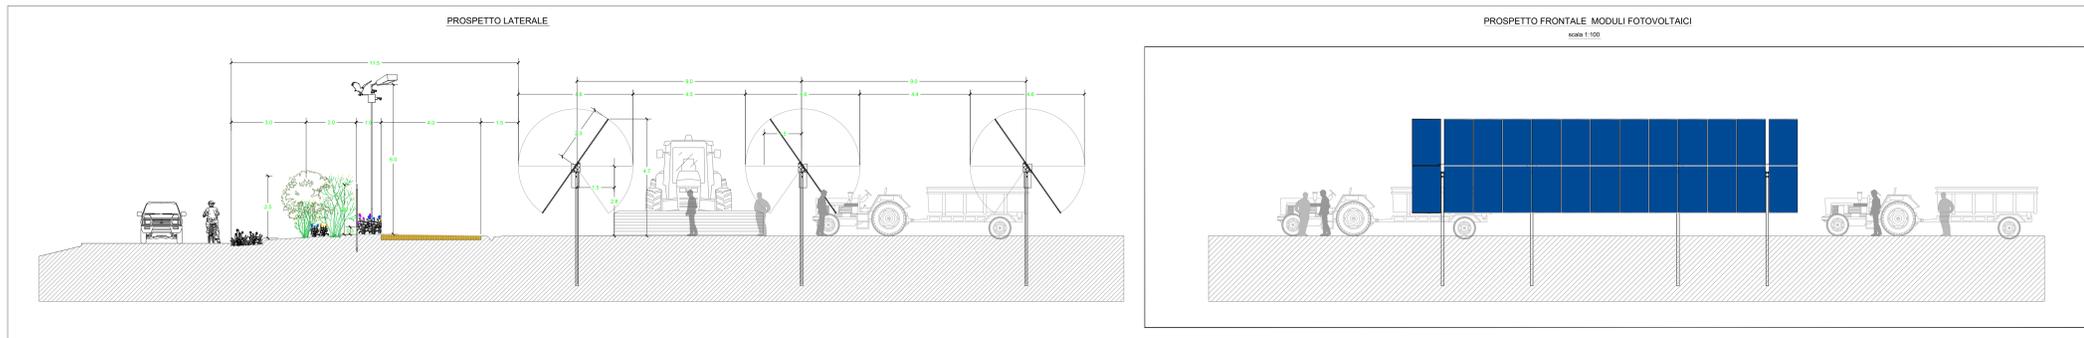


Particolare cabine elettriche


PARTICOLARE LOCALE TECNICO PER SERVIZI AUSILIARI E DI MANUTENZIONE

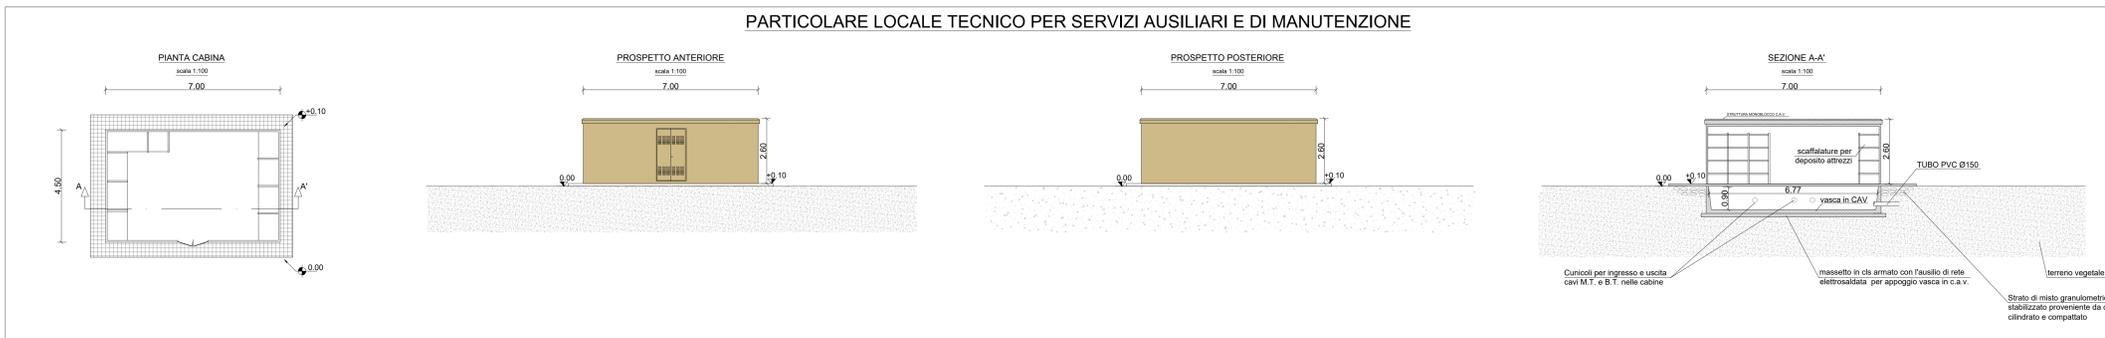

PARTICOLARE CABINA DI CONSEGNA

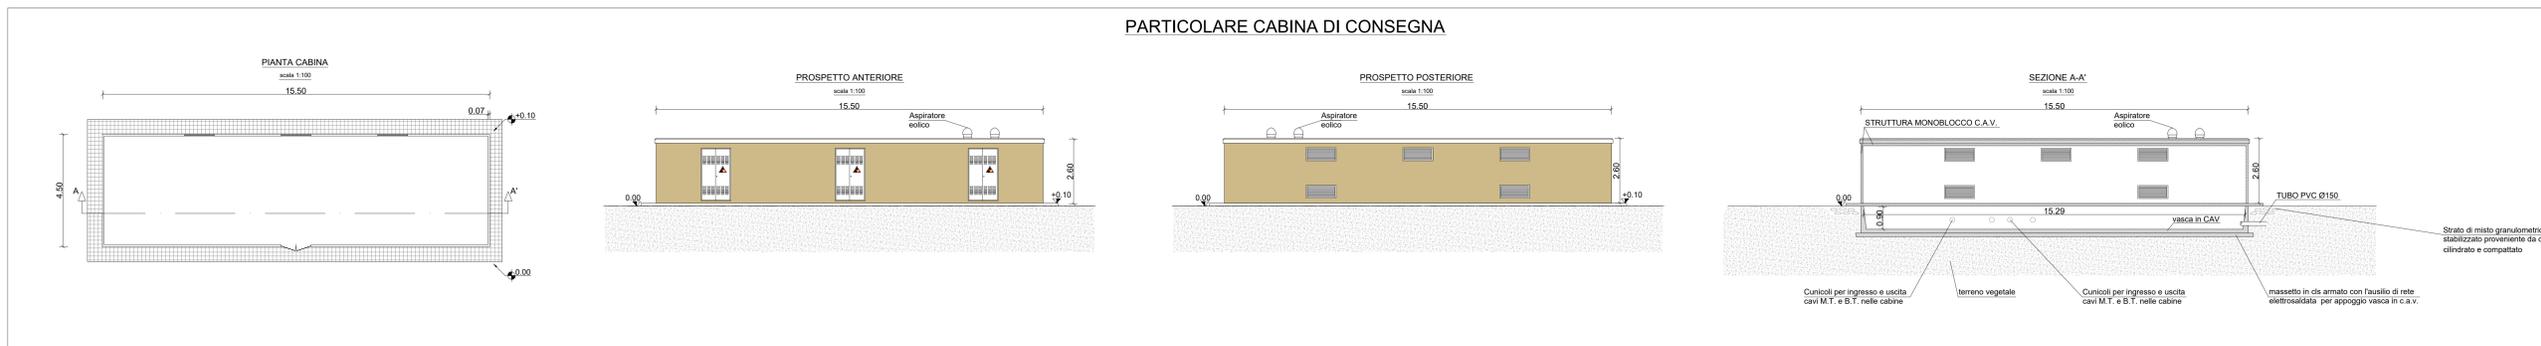

PARTICOLARE CABINE INVERTER E DI TRASFORMAZIONE

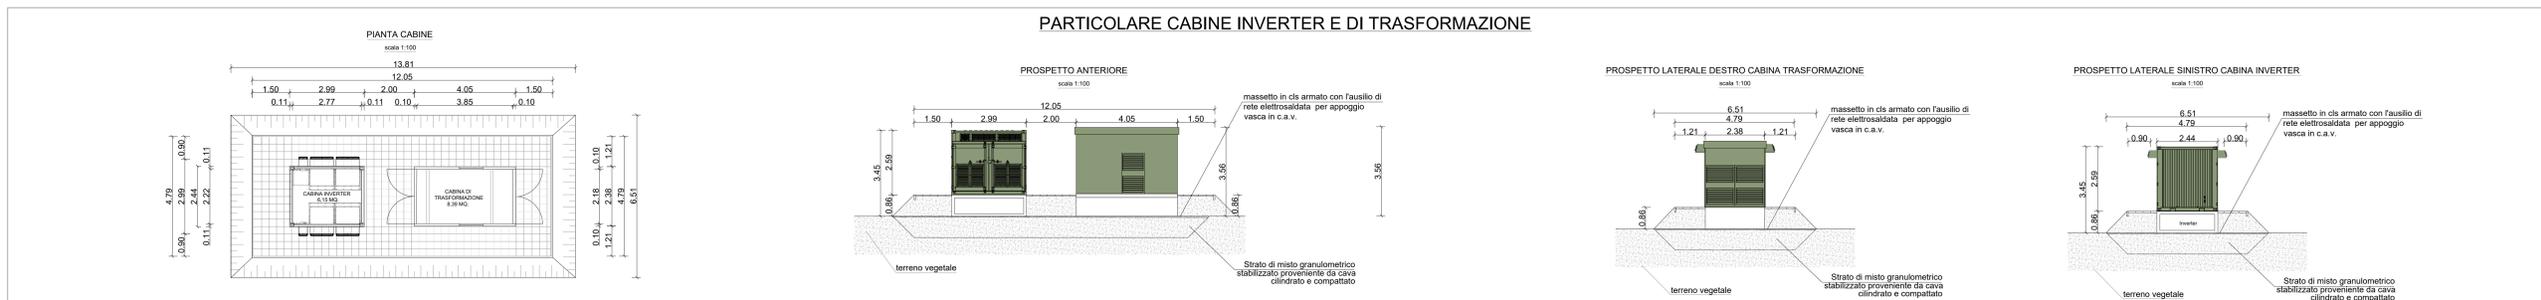

Scale: 1:100, 1:50, 1:20, 1:10, 1:5, 1:2, 1:1, 1:0.5, 1:0.2, 1:0.1, 1:0.05, 1:0.02, 1:0.01, 1:0.005, 1:0.002, 1:0.001