

COMUNE DI CASTELLANETA

(Provincia di Taranto)

Realizzazione impianto fotovoltaico della potenza nominale in DC di 69,349 MW e potenza in AC di 60 MW denominato "COLANGELO" e delle relative opere di connessione alla Rete di Trasmissione dell'energia elettrica Nazionale (RTN) in zona agricola del Comune di Castellaneta in località Facce Rosse

Codifica: PFC60-D-25
 Descrizione: Strutturali edificio Secondario - Pilastrata, solai, platee, pareti

Proponente: COLANGELO S.R.L.
 Galleria Vintler 17 - IT 33100 Bolzano (BZ)
 Tel +39 02 997 493 83
 colangelo_srl@pec.it

Sviluppatore: GREENEY IMPIANTI S.R.L.
 Via San Giacomo dei Capri, 38
 00187 Roma (RM)
 Tel +39 06 4454160 Fax +39 06 4454168
 info@greeneyimpianti.it www.greeneyimpianti.it

REVISIONI	DATA	DESCRIZIONE	ELABORATO	VERIFICATO	APPROVATO
00	01/04/2020	Integrazione al progetto richiesta dalla Regione Puglia	N. GALDERO	F. DI MASO	COLANGELO SRL

TIPOLOGIA DELL'ELABORATO	FORMATO	SCALA	FOGLIO
DISSEGNO	1540 x 610	1 : 50	1 di 1


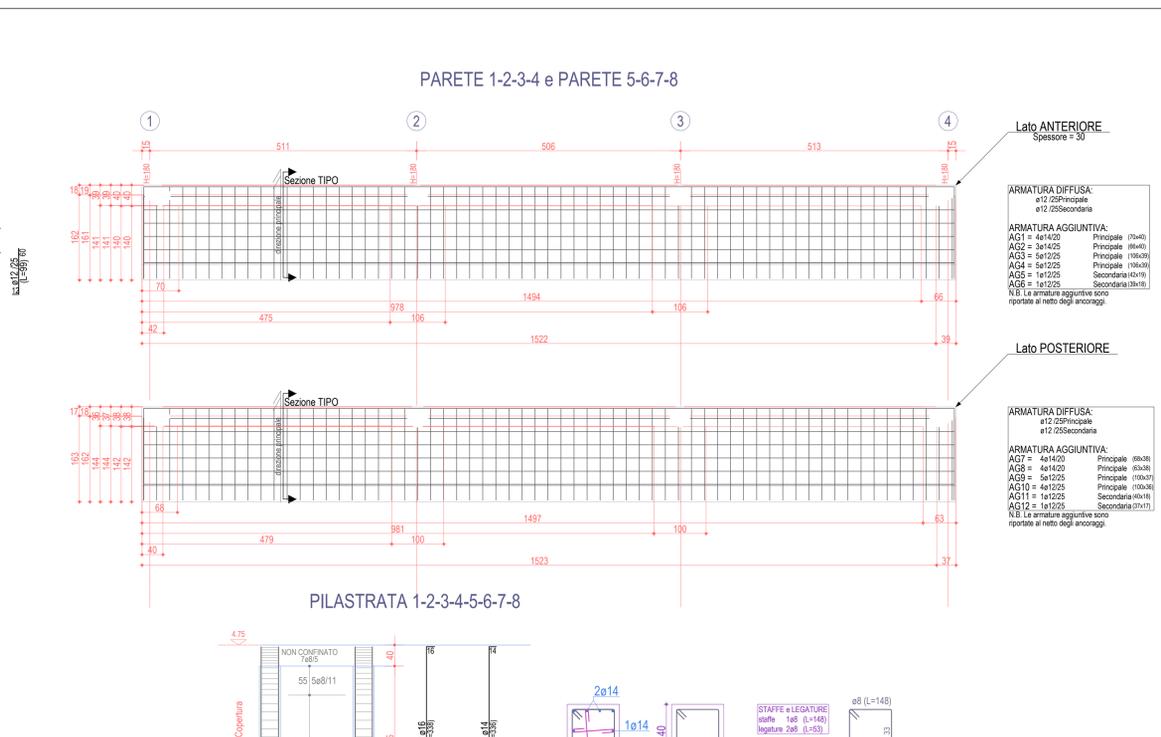


TABELLA PILASTRI: Piano Terra

Passo Staffe	Passo Staffe	Passo Staffe	Passo Staffe
50x111 appoggi per 55 cm 4x8/13 mezzana per 40 cm STAFFE e LEGATURE staffe 1x8 (L=148) legature 2x8 (L=53)	50x111 appoggi per 55 cm 4x8/13 mezzana per 40 cm STAFFE e LEGATURE staffe 1x8 (L=148) legature 2x8 (L=53)	50x111 appoggi per 55 cm 4x8/13 mezzana per 40 cm STAFFE e LEGATURE staffe 1x8 (L=148) legature 2x8 (L=53)	50x111 appoggi per 55 cm 4x8/13 mezzana per 40 cm STAFFE e LEGATURE staffe 1x8 (L=148) legature 2x8 (L=53)

TABELLA PILASTRI: Piano Copertura

Passo Staffe	Passo Staffe	Passo Staffe	Passo Staffe
50x111 appoggi per 55 cm 12x8/16 mezzana per 175 cm 7x8/5 nel nodo STAFFE e LEGATURE staffe 1x8 (L=148) legature 2x8 (L=53)	50x111 appoggi per 55 cm 12x8/16 mezzana per 175 cm 7x8/5 nel nodo STAFFE e LEGATURE staffe 1x8 (L=148) legature 2x8 (L=53)	50x111 appoggi per 55 cm 12x8/16 mezzana per 175 cm 7x8/5 nel nodo STAFFE e LEGATURE staffe 1x8 (L=148) legature 2x8 (L=53)	50x111 appoggi per 55 cm 12x8/16 mezzana per 175 cm 7x8/5 nel nodo STAFFE e LEGATURE staffe 1x8 (L=148) legature 2x8 (L=53)

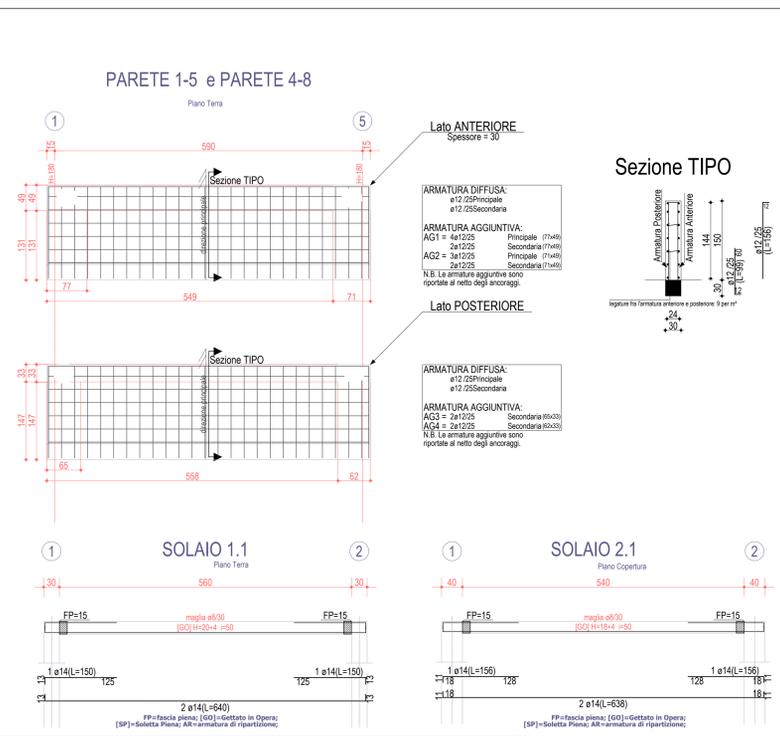