



TG 2074/6

(SCARICATORE - lato portale attraversamento strada)

PIANTA

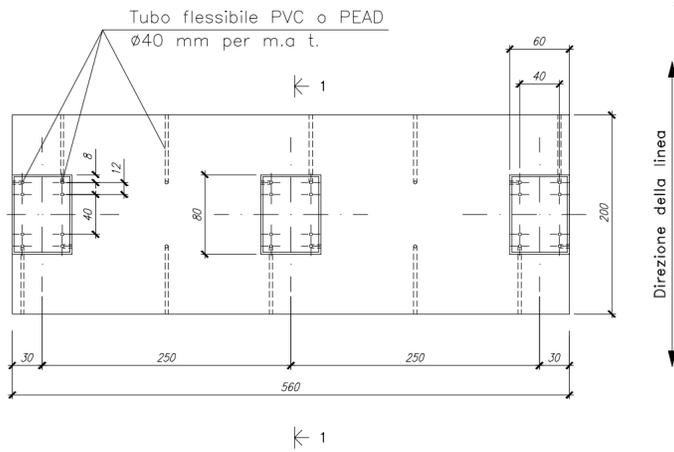


SEZIONE 1-1

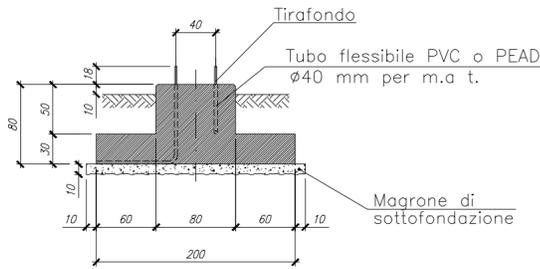


TG 2074/7

(PORTALE SBARRE)

PIANTA

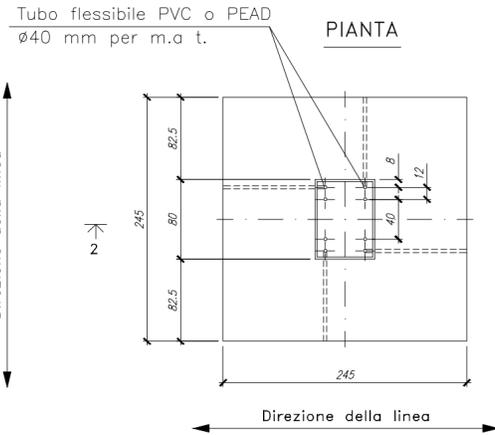


SEZIONE 2-2

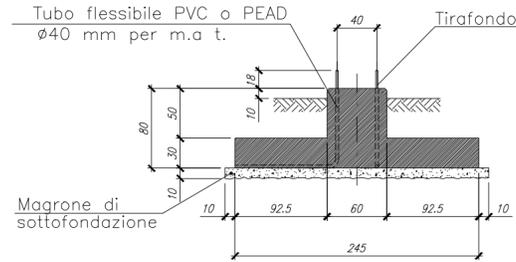


TG 2074/8

(PORTALE CON LAME DI TERRA)

PIANTA

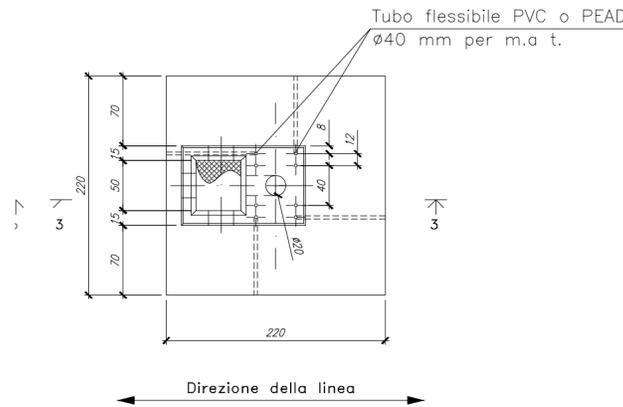


SEZIONE 3-3

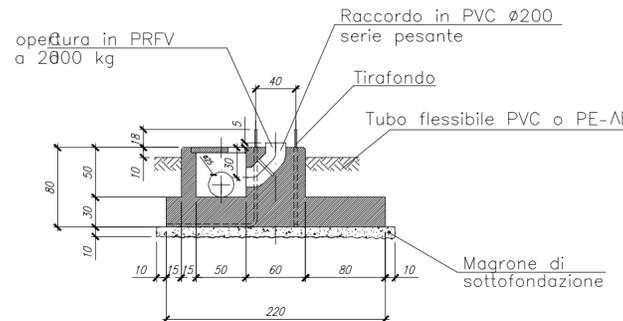


TG 2074/9

(TV + SCARICATORE DI LINEA - base tripla)

PIANTA

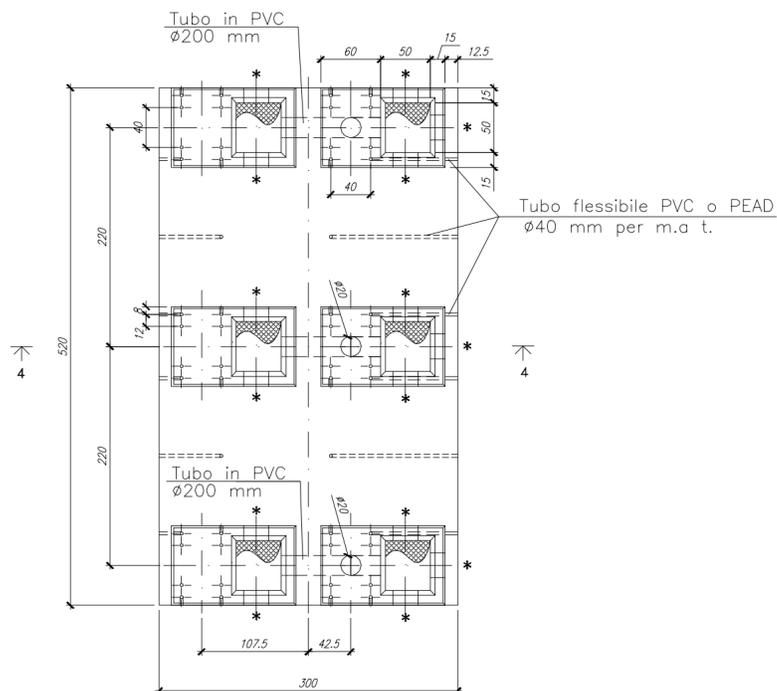

SEZIONE 4-4

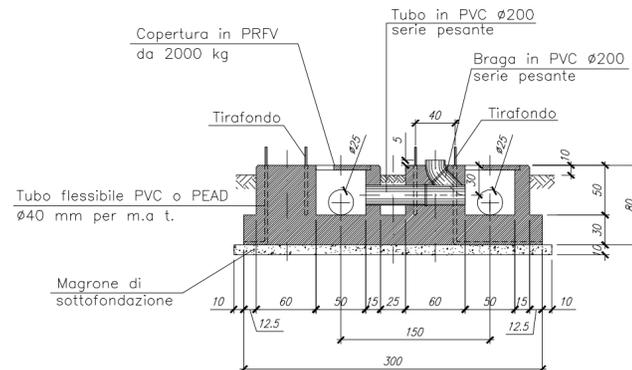

COMUNE DI CASTELLANETA

(Provincia di Taranto)

Realizzazione impianto fotovoltaico della potenza nominale in DC di 69,349 MW e potenza in AC di 60 MW denominato "COLANGELO" e delle relative opere di connessione alla Rete di Trasmissione dell'energia elettrica Nazionale (RTN) in zona agricola del Comune di Castellaneta in località Facce Rosse

Codifica
PFCA60-D-30

Descrizione
Fondazioni apparecchiature unipolari
TG2074 6-7-8-9

Proponente



colangelo srl

COLANGELO S.R.L.

Galleria Vintler 17 - IT 39100 Bolzano (BZ)

Tel +39 02 997 493 83

colangelo_srl@pec.it

Sviluppatore



GREENERGY IMPIANTI S.R.L.
Via Sacro Cuore snc - IT 74011 Castellaneta (TA)
Tel +39 0998441860 Fax +39 0998445168
info@greenergyimpianti.it www.greenergyimpianti.it

Progettazione opere di rete



INSE S.R.L.
Via San Giacomo dei Capri, 38
80128 - NAPOLI
Tel. 081 5797998 - e-mail: inse_srl@virgilio.it

REVISIONI		DESCRIZIONE	ELABORATO	VERIFICATO	APPROVATO
00	01/04/2020	Integrazione al progetto richiesta dalla Regione Puglia	N. GALDIERO	F. DI MASO	COLANGELO SRL

TIPOLOGIA DELL'ELABORATO	FORMATO	SCALA	FOGLIO
DISEGNO	780 x 420	1:200	1 di 1