

COMUNE DI CASTELLANETA

(Provincia di Taranto)

Realizzazione di un impianto Agrovoltaiico della potenza nominale in DC di 26,640 MWp denominato "Colangelo" e delle relative opere di connessione alla Rete di Trasmissione dell'energia elettrica Nazionale (RTN) in zona agricola del Comune di Castellaneta (TA) alla Contrada Facce Rosse.

Proponente

colangelo srl

Viale A. Duca D'Aosta, 51 - IT 39100 Bolzano (BZ)
Tel +39 02 454 408 20
colangelo_srl@pec.it

Sviluppatore

Greenergy

GREENERGY SRL
Via Stazione snc - 74011 Castellaneta (TA),
Tel +39 0998441860, Fax +39 0998445168,
P.IVA 02599060734, REA TA-157230,
www.greenergy.it, mailinfo@greenergy.it

Elaborato PIANO TECNICO DELLE OPERE - UTENTE
Tipici attraversamenti, infrastrutture e servizi.


Data
29.07.2022

Codice Progetto	Nome File	Revisione	Foglio	Scala	
GREEN GP-04	PTO- Utente Tipici attraversamenti infrastrutture e servizi	00	A2	1: 100	
	Codice Elaborato				
	TA V-06/D				
00	PTO Utente - Tipici attraversamenti infrastrutture e servizi.	29.07.2022	Filippo Cuscito	Ing. Giuseppe Mancini	Colangelo s.r.l.
Rev.	Descrizione	Data	Redatto	Verificato	Approvato


ATTRAVERSAMENTO CONDOTTA ESTERNA AQP

SEZIONE

PIANTA

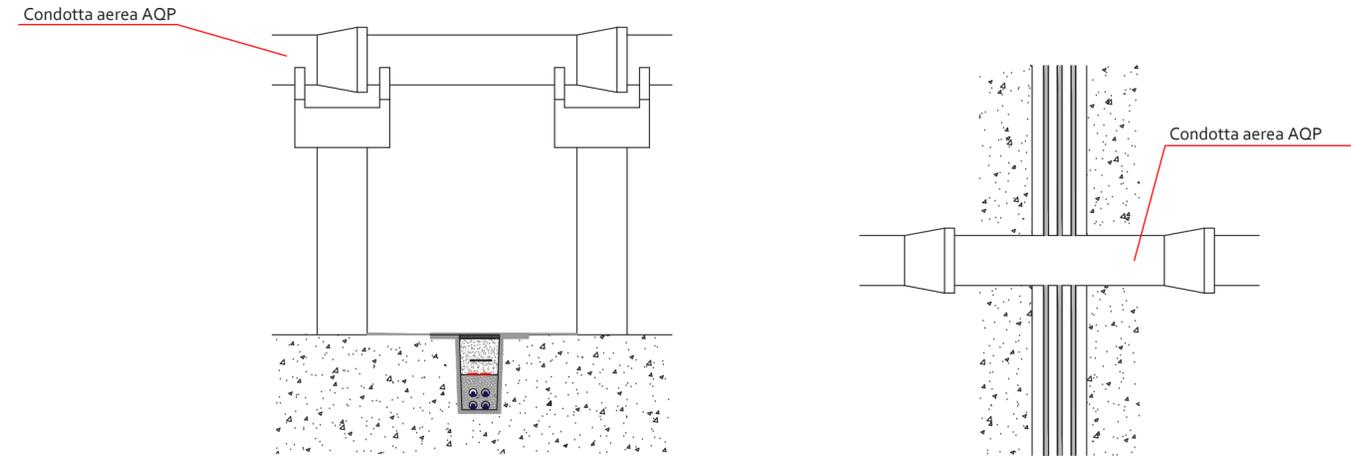

SEZIONE ATTRAVERSAMENTO CANALE

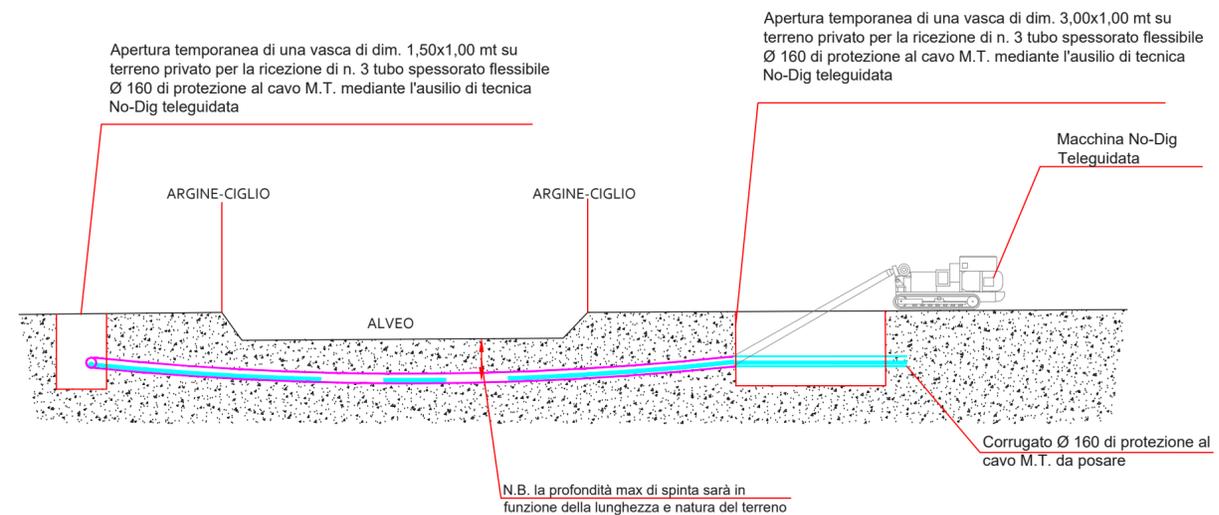

SEZIONE SUPERAMENTO TOMBINNO PER PASSAGGIO ACQUE

