



INTERFERENZA CON MURO DI CONFINI E DISTRIBUZIONE - Fuori scala

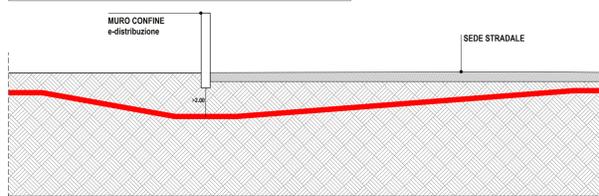

N.B. LA TIPOLOGIA DI RISOLUZIONE DELLA INTERFERENZA SARÀ CON TECNICA TRIVELLAZIONE ORIZZONTALE TELE GUIDATA

INTERFERENZA CON CANALE SCOLO ACQUE E STRADA PUBBLICA - Fuori scala

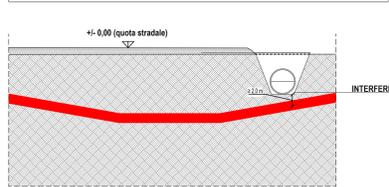


N.B. LE TIPOLOGIE DI RISOLUZIONE DELLE INTERFERENZE SARANNO A CIELO APERTO O CON TECNICA TRIVELLAZIONE ORIZZONTALE TELE GUIDATA A SECONDA DELLA DISPOSIZIONE DELL'ENTE PROPRIETARIA DELLA STRADA

INTERFERENZA CON TUBAZIONE METALLICA SUPERFICIALE - Fuori scala




PRIMA DI ESEGUIRE I LAVORI DI INTERRAMENTO DEL CAVIDOTTO ELETTRICO SI PROVVEDERÀ ALL'ESECUZIONE DI UN SAGGIO NEL PUNTO DI INTERFERENZA CON LA TUBAZIONE PER VERIFICARNE IL DIAMETRO

INTERFERENZA CON CANALE - Fuori scala

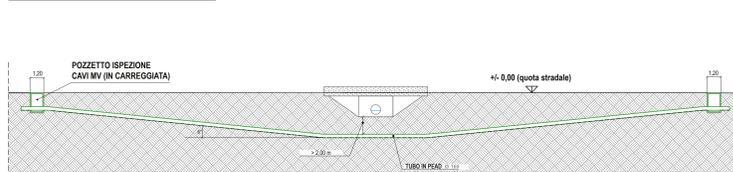


IN FASE DI REALIZZAZIONE, CAUSA ESIGENZE COSTRUTTIVE (DIFFICOLTÀ DI INFILAGGIO DEI CAVI E/O NATURA DEL TERRENO), POTRÀ ESSERE VALUTATA ANCHE LA POSSIBILITÀ DI NON PORRE IN OPERA I POZZETTI

INTERFERENZA CON TUBAZIONE DI IRRIGAZIONE - Fuori scala


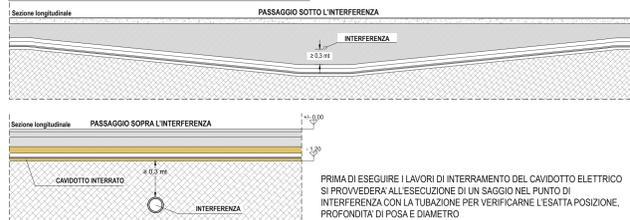


PRIMA DI ESEGUIRE I LAVORI DI INTERRAMENTO DEL CAVIDOTTO ELETTRICO SI PROVVEDERÀ ALL'ESECUZIONE DI UN SAGGIO NEL PUNTO DI INTERFERENZA CON LA TUBAZIONE PER VERIFICARNE L'ESATTA POSIZIONE, PROFONDITÀ DI POSA E DIAMETRO

INTERFERENZA CON CANALI SCOLO ACQUE - Fuori scala


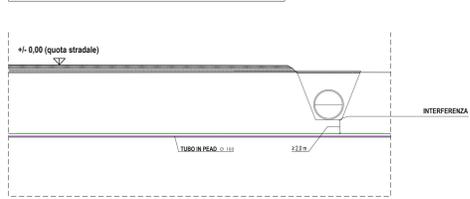


INTERFERENZA CON RETICOLO IDROGRAFICO - Fuori scala

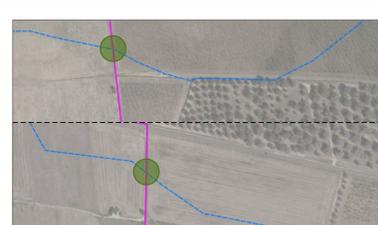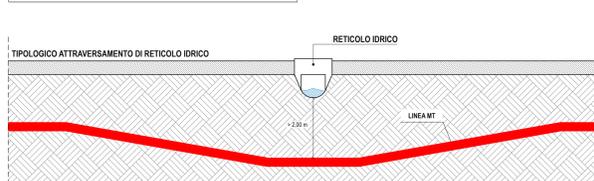

N.B. LE TIPOLOGIE DI RISOLUZIONE DELLE INTERFERENZE SARANNO A CIELO APERTO O CON TECNICA TRIVELLAZIONE ORIZZONTALE TELE GUIDATA

INTERFERENZA CON CANALE E PONTE - Fuori scala

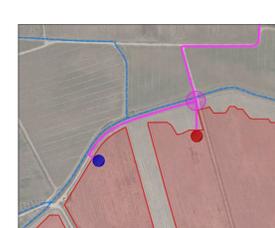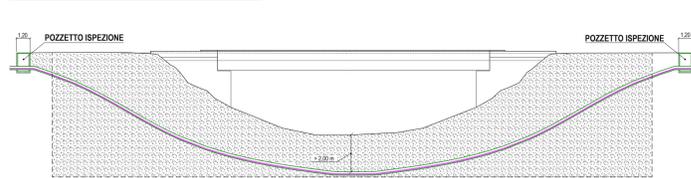

N.B. LE TIPOLOGIE DI RISOLUZIONE DELLE INTERFERENZE SARANNO A CIELO APERTO O CON TECNICA TRIVELLAZIONE ORIZZONTALE TELE GUIDATA

LEGENDA

- AREA DI INTERVENTO - IMPIANTO BRINDISI A / IMPIANTO BRINDISI B
- CAVIDOTTO
- CAVIDOTTO AT ESISTENTE (percorso non definito)
- RETICOLO IDROGRAFICO
- CABINA DI CONSEGNA BRINDISI A (CR 314498688)
- CABINA DI CONSEGNA BRINDISI B (CR 314498848)
- PUNTO DI INTERFERENZA 1
- PUNTO DI INTERFERENZA 2
- PUNTO DI INTERFERENZA 3
- PUNTO DI INTERFERENZA 4
- PUNTO DI INTERFERENZA 5
- PUNTO DI INTERFERENZA 6
- PUNTO DI INTERFERENZA 7
- PUNTO DI INTERFERENZA 8

**REGIONE PUGLIA
COMUNE DI BRINDISI (BR)**

Proponente:
VRE.2 SRL
Via Luigi Galvani, 24
20124 - Milano (MI)
C.F./P.IVA: 11773270969
pec: vre.2@pecviridisennergia.com

Procedura:
Valutazione di impatto ambientale (art. 23, D.Lgs. 156/06)

OGGETTO:
Costruzione ed esercizio di un impianto agrovoltaico, costituito da lotto Brindisi A della potenza in immissione pari a 5,486 MW e lotto Brindisi B della potenza in immissione pari a 5,486 MW, con relativo collegamento alla rete elettrica.
IMPIANTO DI PRODUZIONE: "VRE.2"

Elaborato redatto da:
Dot. Ing. Giada Stella BOLIGNANO
Sezione di lotto A 2504
alla Sezione degli Impianti (lotto A)
Sezione di lotto B 2505
Sezione di lotto C 2506
Sezione di lotto D 2507
Sezione di lotto E 2508
Sezione di lotto F 2509
Sezione di lotto G 2510
Sezione di lotto H 2511
Sezione di lotto I 2512
Sezione di lotto J 2513
Sezione di lotto K 2514
Sezione di lotto L 2515
Sezione di lotto M 2516
Sezione di lotto N 2517
Sezione di lotto O 2518
Sezione di lotto P 2519
Sezione di lotto Q 2520
Sezione di lotto R 2521
Sezione di lotto S 2522
Sezione di lotto T 2523
Sezione di lotto U 2524
Sezione di lotto V 2525
Sezione di lotto W 2526
Sezione di lotto X 2527
Sezione di lotto Y 2528
Sezione di lotto Z 2529
Sezione di lotto AA 2530
Sezione di lotto AB 2531
Sezione di lotto AC 2532
Sezione di lotto AD 2533
Sezione di lotto AE 2534
Sezione di lotto AF 2535
Sezione di lotto AG 2536
Sezione di lotto AH 2537
Sezione di lotto AI 2538
Sezione di lotto AJ 2539
Sezione di lotto AK 2540
Sezione di lotto AL 2541
Sezione di lotto AM 2542
Sezione di lotto AN 2543
Sezione di lotto AO 2544
Sezione di lotto AP 2545
Sezione di lotto AQ 2546
Sezione di lotto AR 2547
Sezione di lotto AS 2548
Sezione di lotto AT 2549
Sezione di lotto AU 2550
Sezione di lotto AV 2551
Sezione di lotto AW 2552
Sezione di lotto AX 2553
Sezione di lotto AY 2554
Sezione di lotto AZ 2555
Sezione di lotto BA 2556
Sezione di lotto BB 2557
Sezione di lotto BC 2558
Sezione di lotto BD 2559
Sezione di lotto BE 2560
Sezione di lotto BF 2561
Sezione di lotto BG 2562
Sezione di lotto BH 2563
Sezione di lotto BI 2564
Sezione di lotto BJ 2565
Sezione di lotto BK 2566
Sezione di lotto BL 2567
Sezione di lotto BM 2568
Sezione di lotto BN 2569
Sezione di lotto BO 2570
Sezione di lotto BP 2571
Sezione di lotto BQ 2572
Sezione di lotto BR 2573
Sezione di lotto BS 2574
Sezione di lotto BT 2575
Sezione di lotto BU 2576
Sezione di lotto BV 2577
Sezione di lotto BW 2578
Sezione di lotto BX 2579
Sezione di lotto BY 2580
Sezione di lotto BZ 2581
Sezione di lotto CA 2582
Sezione di lotto CB 2583
Sezione di lotto CC 2584
Sezione di lotto CD 2585
Sezione di lotto CE 2586
Sezione di lotto CF 2587
Sezione di lotto XZ 3149
Sezione di lotto YA 3150
Sezione di lotto YB 3151
Sezione di lotto YC 3152
Sezione di lotto YD 3153
Sezione di lotto YE 3154
Sezione di lotto YF 3155
Sezione di lotto YG 3156
Sezione di lotto YH 3157
Sezione di lotto YI 3158
Sezione di lotto YJ 3159
Sezione di lotto YK 3160
Sezione di lotto YL 3161
Sezione di lotto YM 3162
Sezione di lotto YN 3163
Sezione di lotto YO 3164
Sezione di lotto YP 3165
Sezione di lotto YQ 3166
Sezione di lotto YR 3167
Sezione di lotto YS 3168
Sezione di lotto YT 3169
Sezione di lotto YU 3170
Sezione di lotto YV 3171
Sezione di lotto YW 3172
Sezione di lotto YX 3173
Sezione di lotto YZ 3174
Sezione di lotto