


LEGENDA	
	Cavo solare positivo 4 mmq (L=1300mm)
	Cavo solare negativo 4 mmq (L= 1300mm)
	Prolunga cavo solare 6 mmq

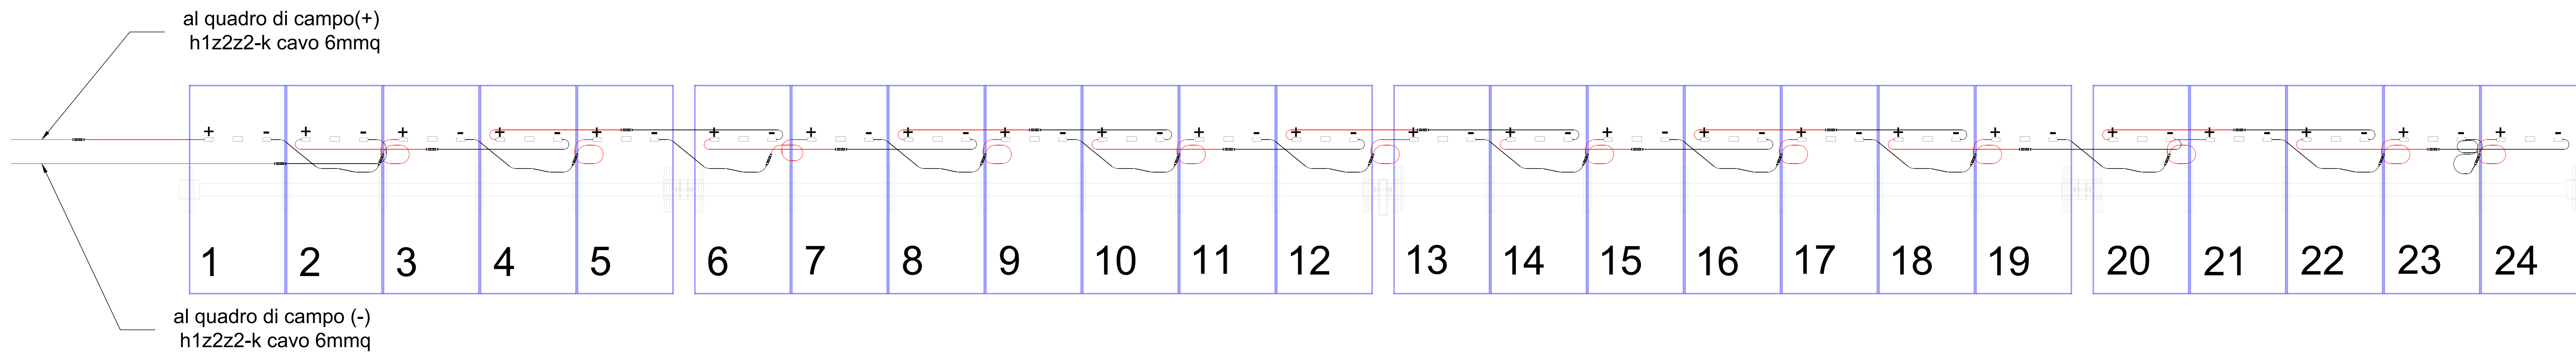

**REGIONE PUGLIA
COMUNE DI BRINDISI (BR)**

Proprietario:
VRE.2 SRL
Via Luigi Galvani, 24
20124 - Milano (MI)
C.F./P. IVA: 1173270969
pec: vre.2@pecvirdisennergia.com

Procedura:
Valutazione di impatto ambientale (art. 23, D.Lgs. 156/06)

Oggetto:
Costruzione ed esercizio di un impianto agrovoltaico, costituito da lotte Brindisi A della potenza in immissione pari a 5,486 MW e lotte Brindisi B della potenza in immissione pari a 5,486 MW, con relativo collegamento alla rete elettrica. Comune di Brindisi (BR)

IMPIANTO DI PRODUZIONE: "VRE.2"

ID Progetto del MTE:
38_PD_D

Identificatore:
38_PD_D

Scale:
-

Elaborato redatto da:

Fotote elaborato:
Particolari stringatura

PROGETTAZIONE E COORDINAMENTO ARATO Dott. Ing. Guido Botta Maria Bologna Via S. Maria Maddalena, n. 4 00187 Roma (RM) www.arato.com	GEOTECNICO Dott. Geol. Rita Anselmi Via S. Maria Maddalena, n. 4 00187 Roma (RM) www.arato.com
OPERE ELETTRICHE BFP Dott. Ing. Roberto Pizzarello Via S. Maria Maddalena, n. 4 00187 Roma (RM) www.bfp.it	IDRAULICA H2O Dott. Ing. Roberto Pizzarello Via S. Maria Maddalena, n. 4 00187 Roma (RM) www.h2o.it
ACUSTICA MURSON Dott. Ing. Maurizio Liguori Via S. Maria Maddalena, n. 4 00187 Roma (RM) www.murson.it	STUDIO PEDO-AGRONOMICO Dott. Agr. Vittorio Pizzarello Via S. Maria Maddalena, n. 4 00187 Roma (RM) www.vittoriopizzarello.it
ARCHEOLOGIA MURSON Dott. Architetto Paola Barozzi Via S. Maria Maddalena, n. 4 00187 Roma (RM) www.murson.it	STRUTTURE ED OPERE CIVILI Dott. Ing. Giuseppe Formica Via S. Maria Maddalena, n. 4 00187 Roma (RM) www.giuseppeformica.it

Rev.	Data	Descrizione revisione:	Redatto:	Controllato:	Approvato:
0	07/2022	Prima emissione	Ing. Mastroianni/Ing. Mancini	Ing. Pampaloni	Ing. Bolignano
1					
2					
3					

Questo documento contiene informazioni di proprietà di VRE.2 S.r.l. e deve essere utilizzato esclusivamente dal destinatario in relazione alle finalità per le quali è stato ricevuto. È vietata qualsiasi forma di riproduzione o di divulgazione senza l'esplicito consenso di VRE.2 S.r.l.