


PROFILI E SEZIONI VIABILITA' INTERNA

















INQUADRAMENTO SU CTR - Scala 1:1500

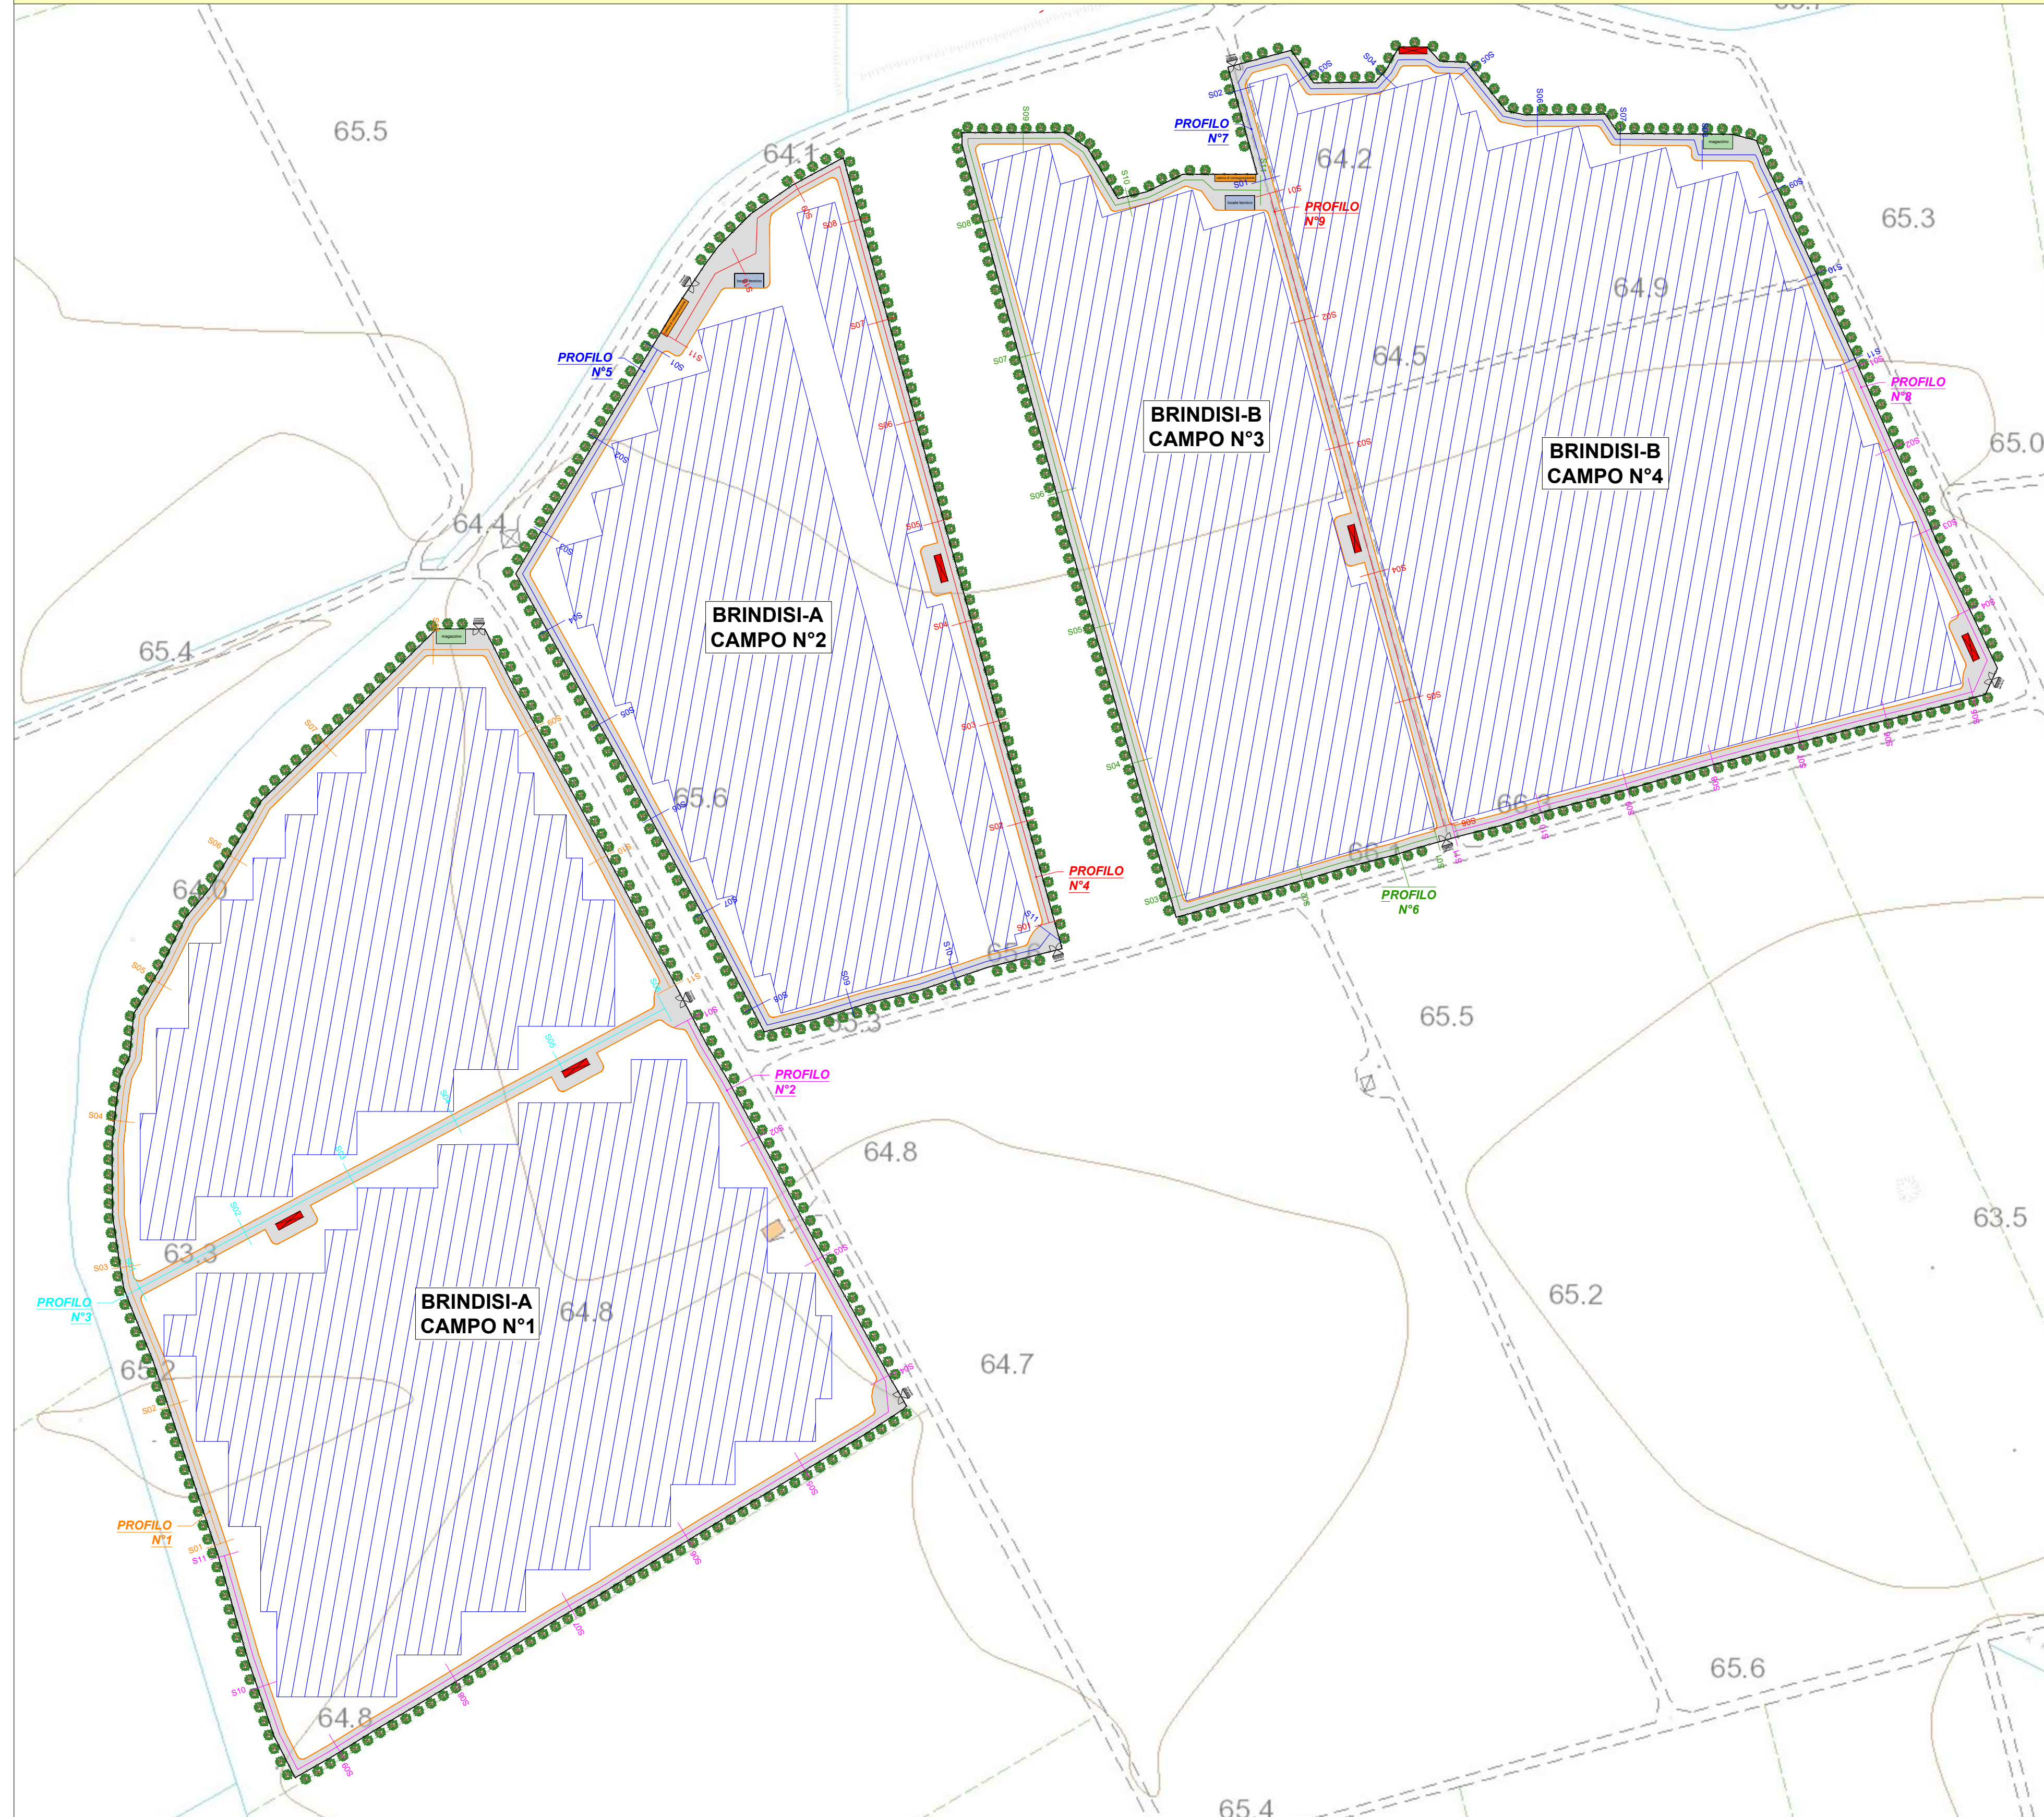

Riepilogo volumi				
IMPIANTO / ID Campo	Nome Profilo	Lunghezza Profilo [m]	Volume Scavo [mc]	Volume per strato di base [mc]
BRINDISI-A	Profilo1 (S01 - S11)	499.611	392.467	125.194
	Profilo2 (S01 - S11)	464.187	356.108	112.695
CAMPO 1	Profilo3 (S01 - S06)	203.079	162.689	52.764
	Profilo4 (S01 - S11)	355.244	302.992	85.005
CAMPO 2	Profilo5 (S01 - S11)	367.331	320.917	91.211
	Profilo6 (S01 - S11)	478.844	392.756	115.06
BRINDISI-B	Profilo7 (S01 - S11)	318.667	230.348	73.36
	Profilo8 (S01 - S11)	305.409	241.603	78.062
CAMPO 3	Profilo9 (S01 - S06)	224.031	200.424	58.16
	TOTALI	Lunghezza Tot.	Scavo Tot.	Rip. Tot.
		3216.403	2600.304	791.511

LEGENDA

- Area di installazione tracker
- Cabina inverter/trasformatore
- Cabina di consegna/acquedotto
- Locale magazzino
- Località tecnica
- Recinzione con cancelli di accesso e ulivi perimetrali
- Viabilità interna
- Volume di scavo
- Volume di riporto per strato di base

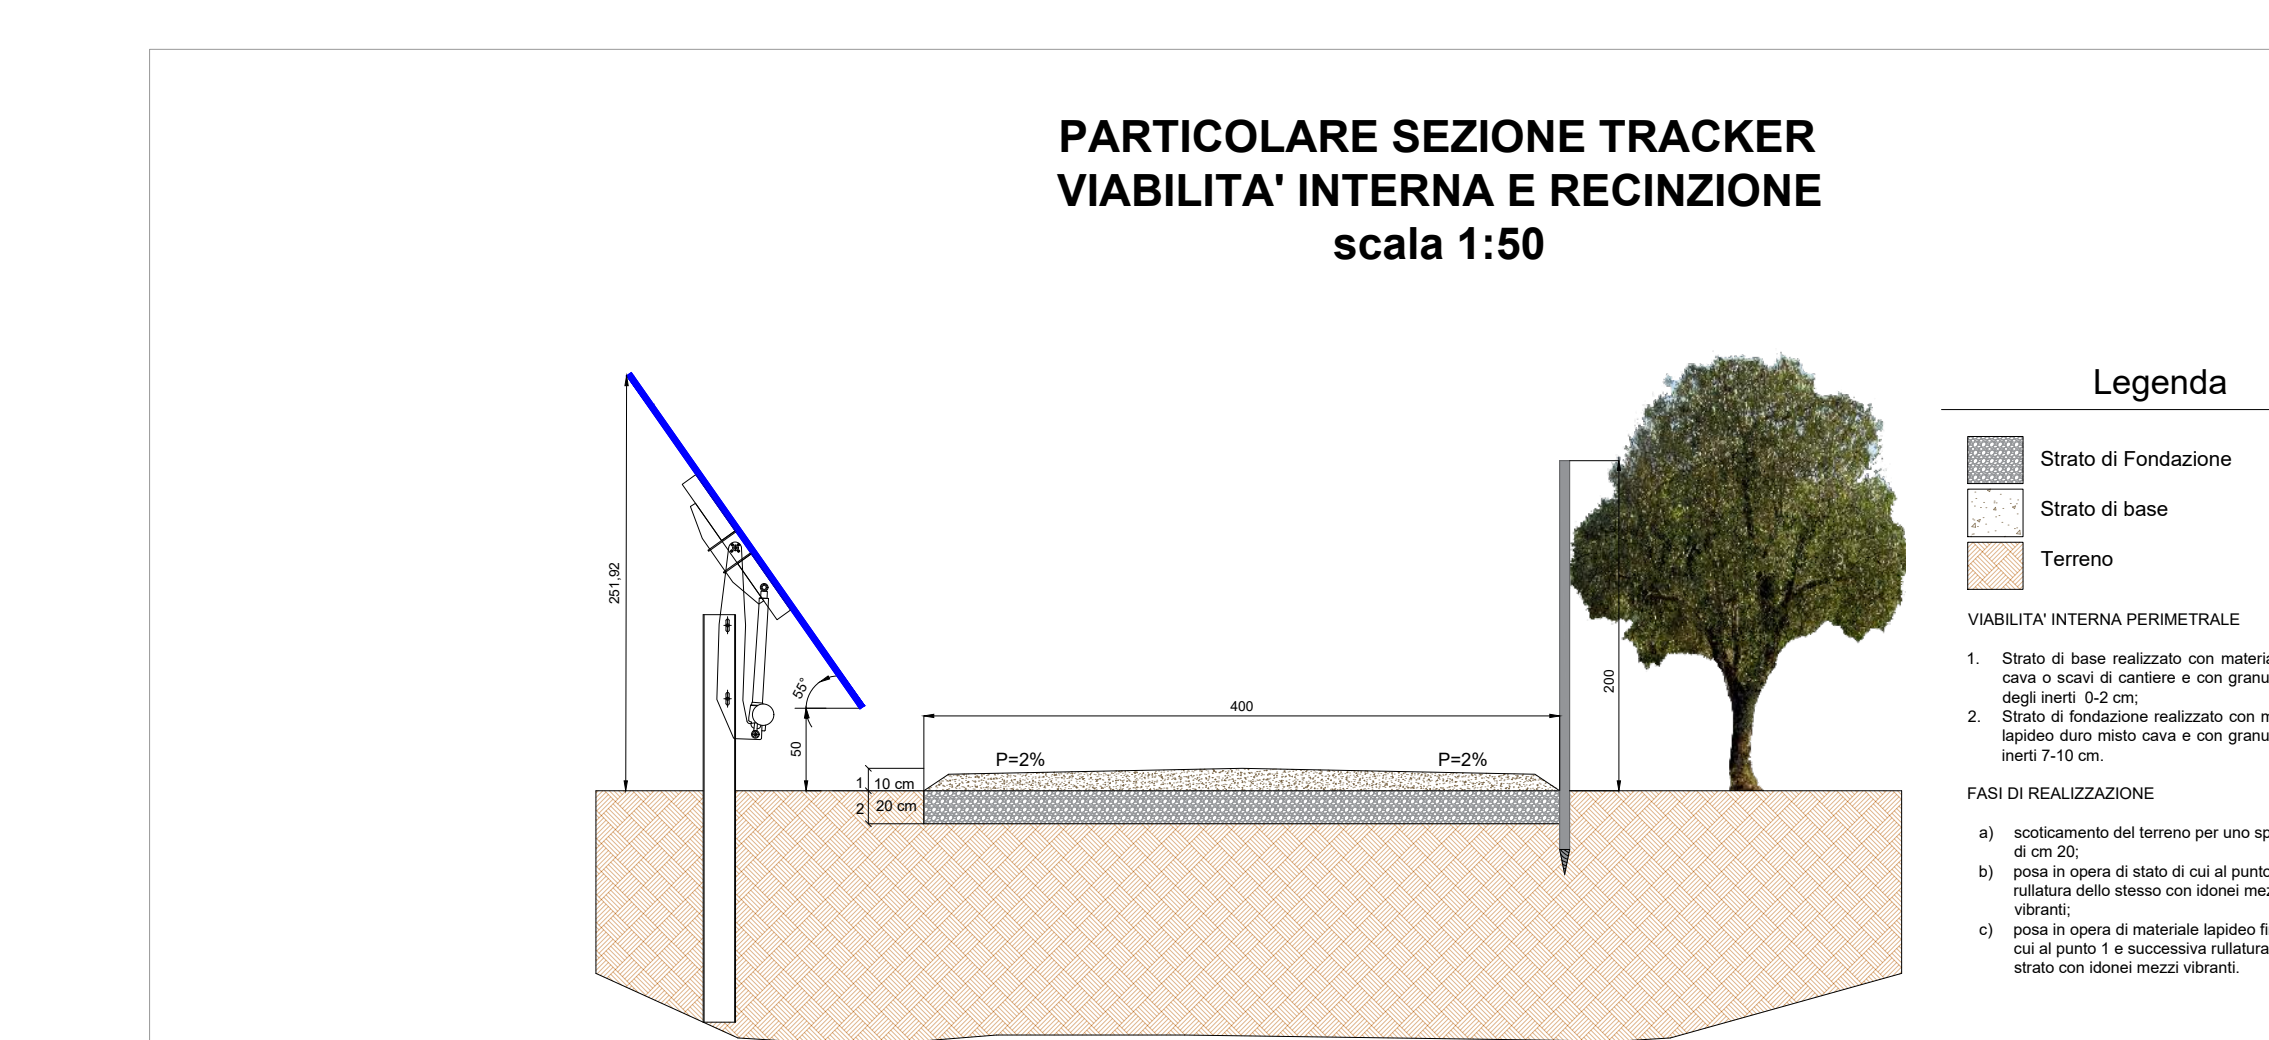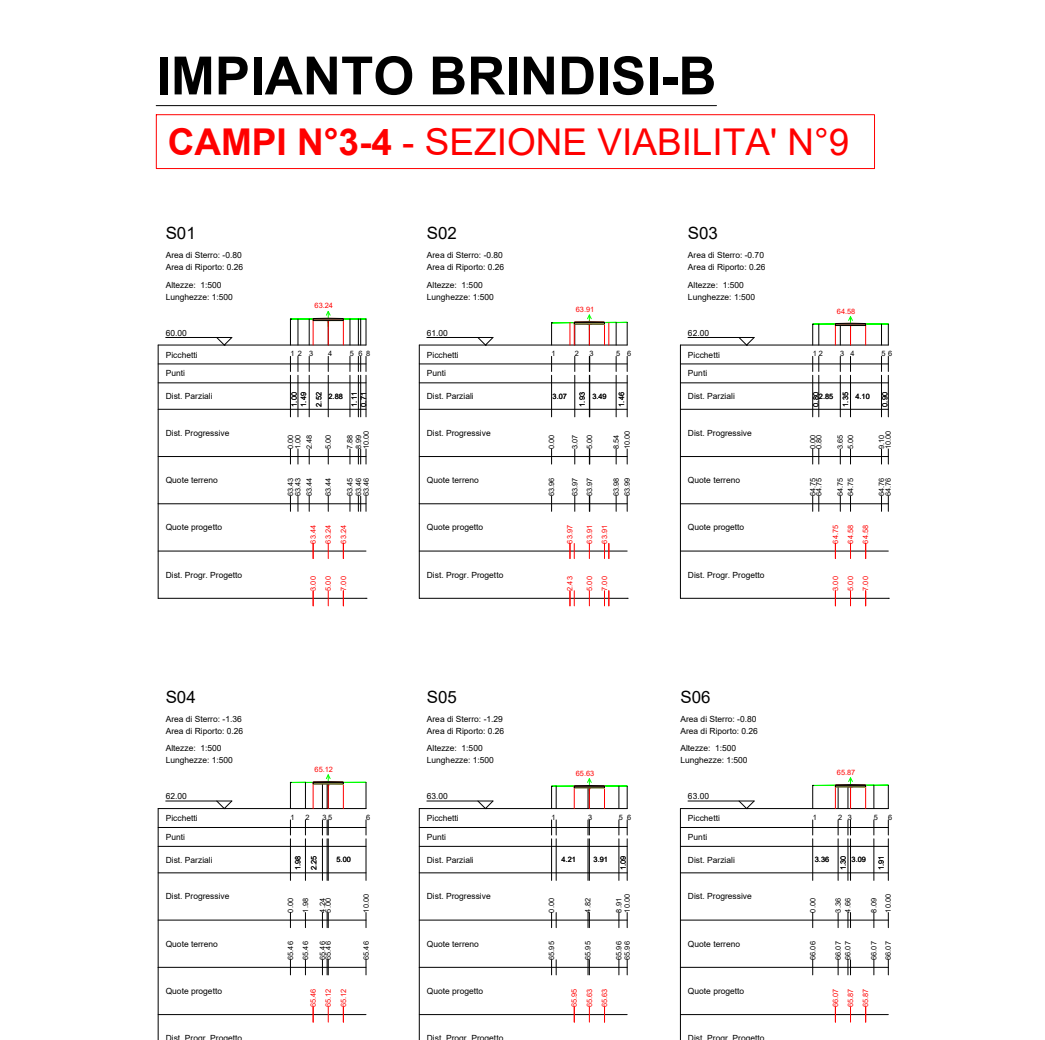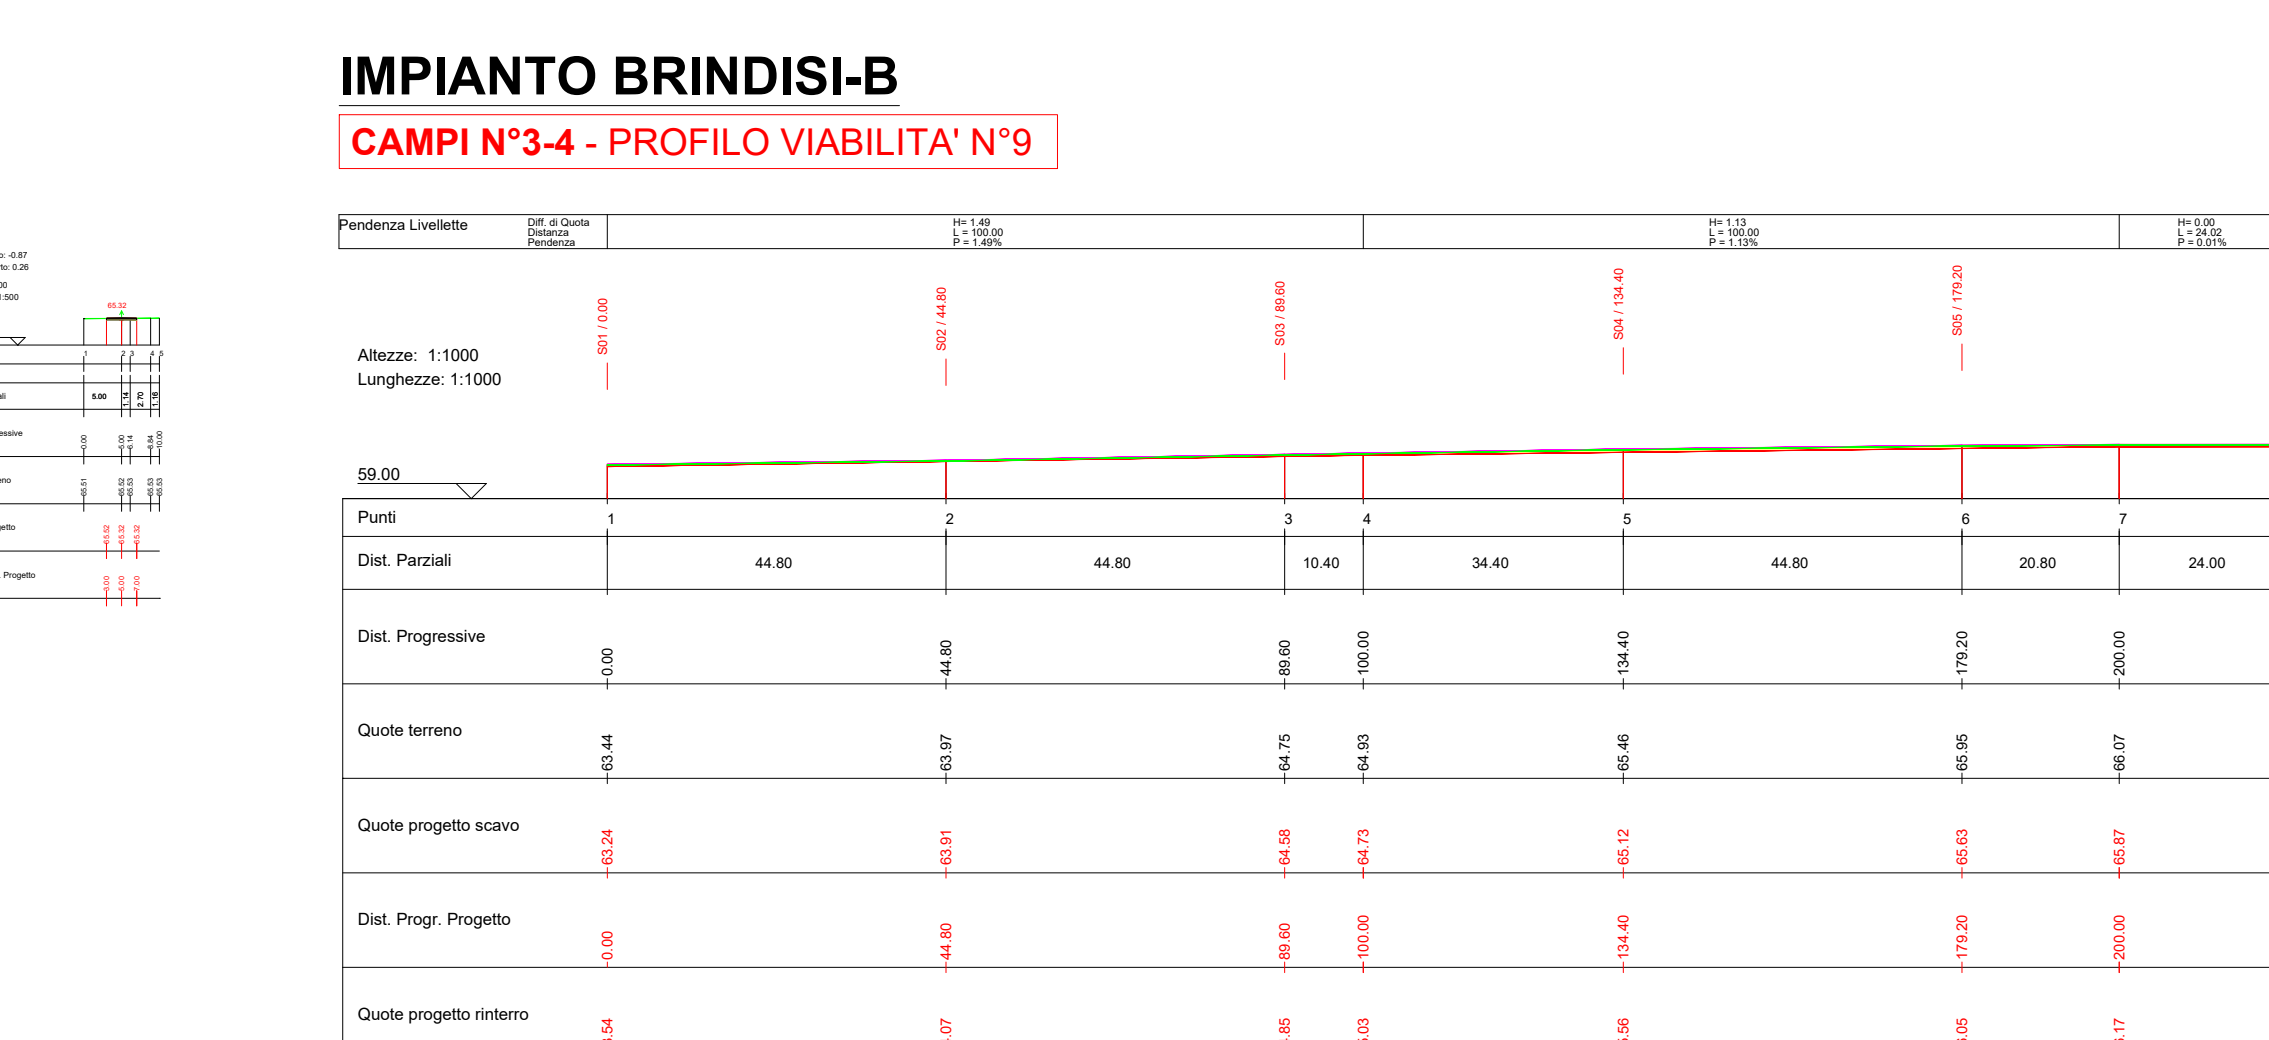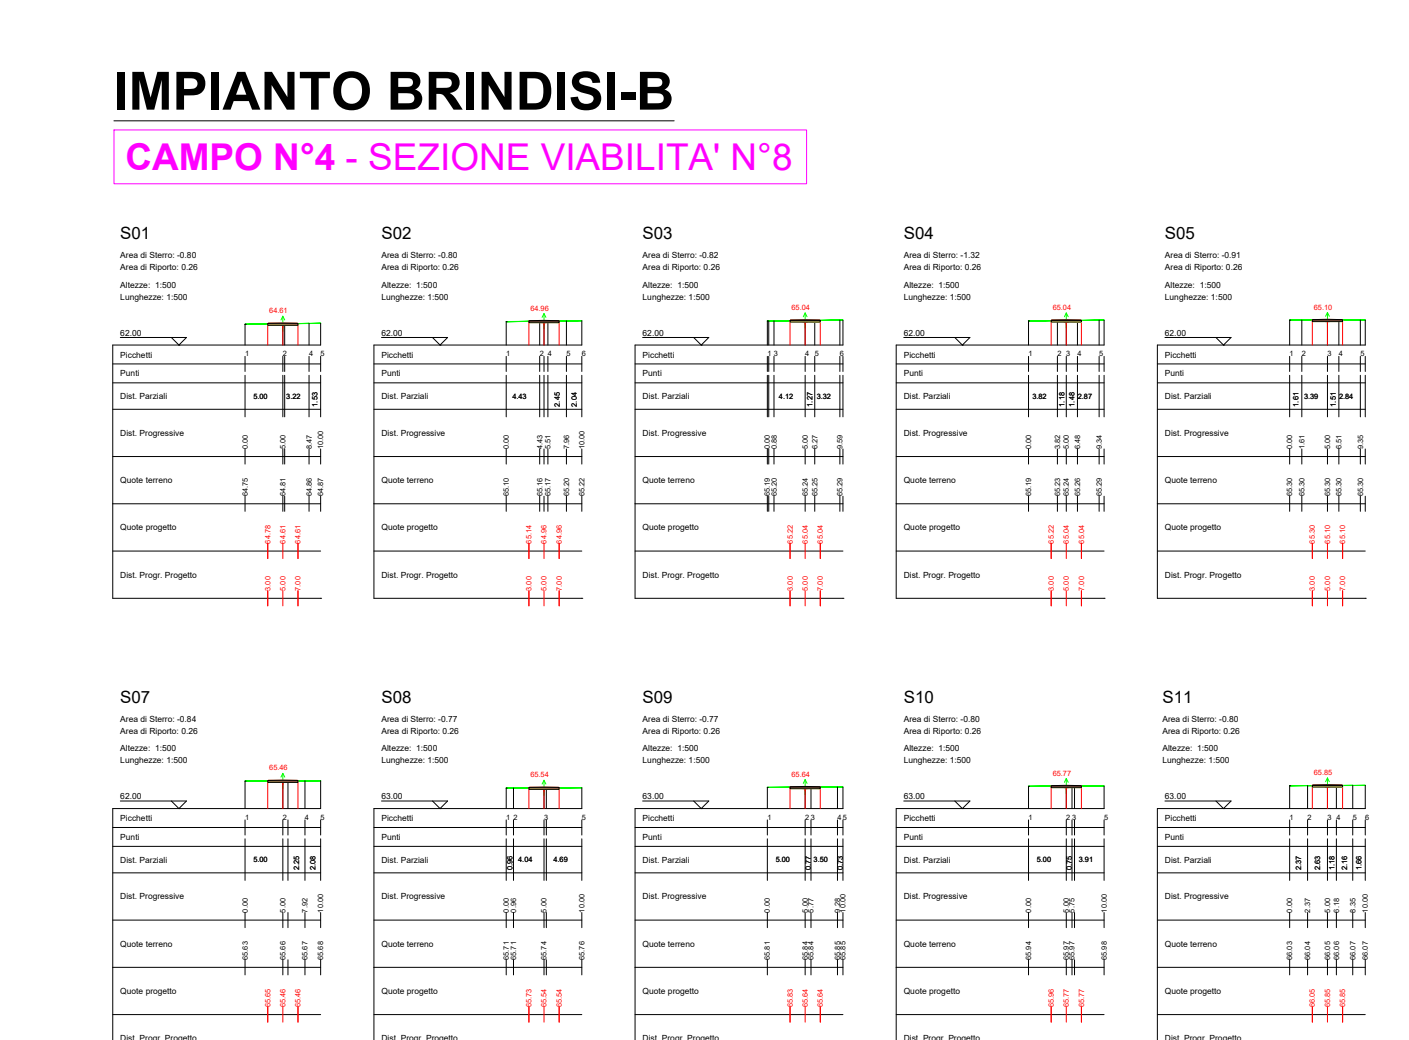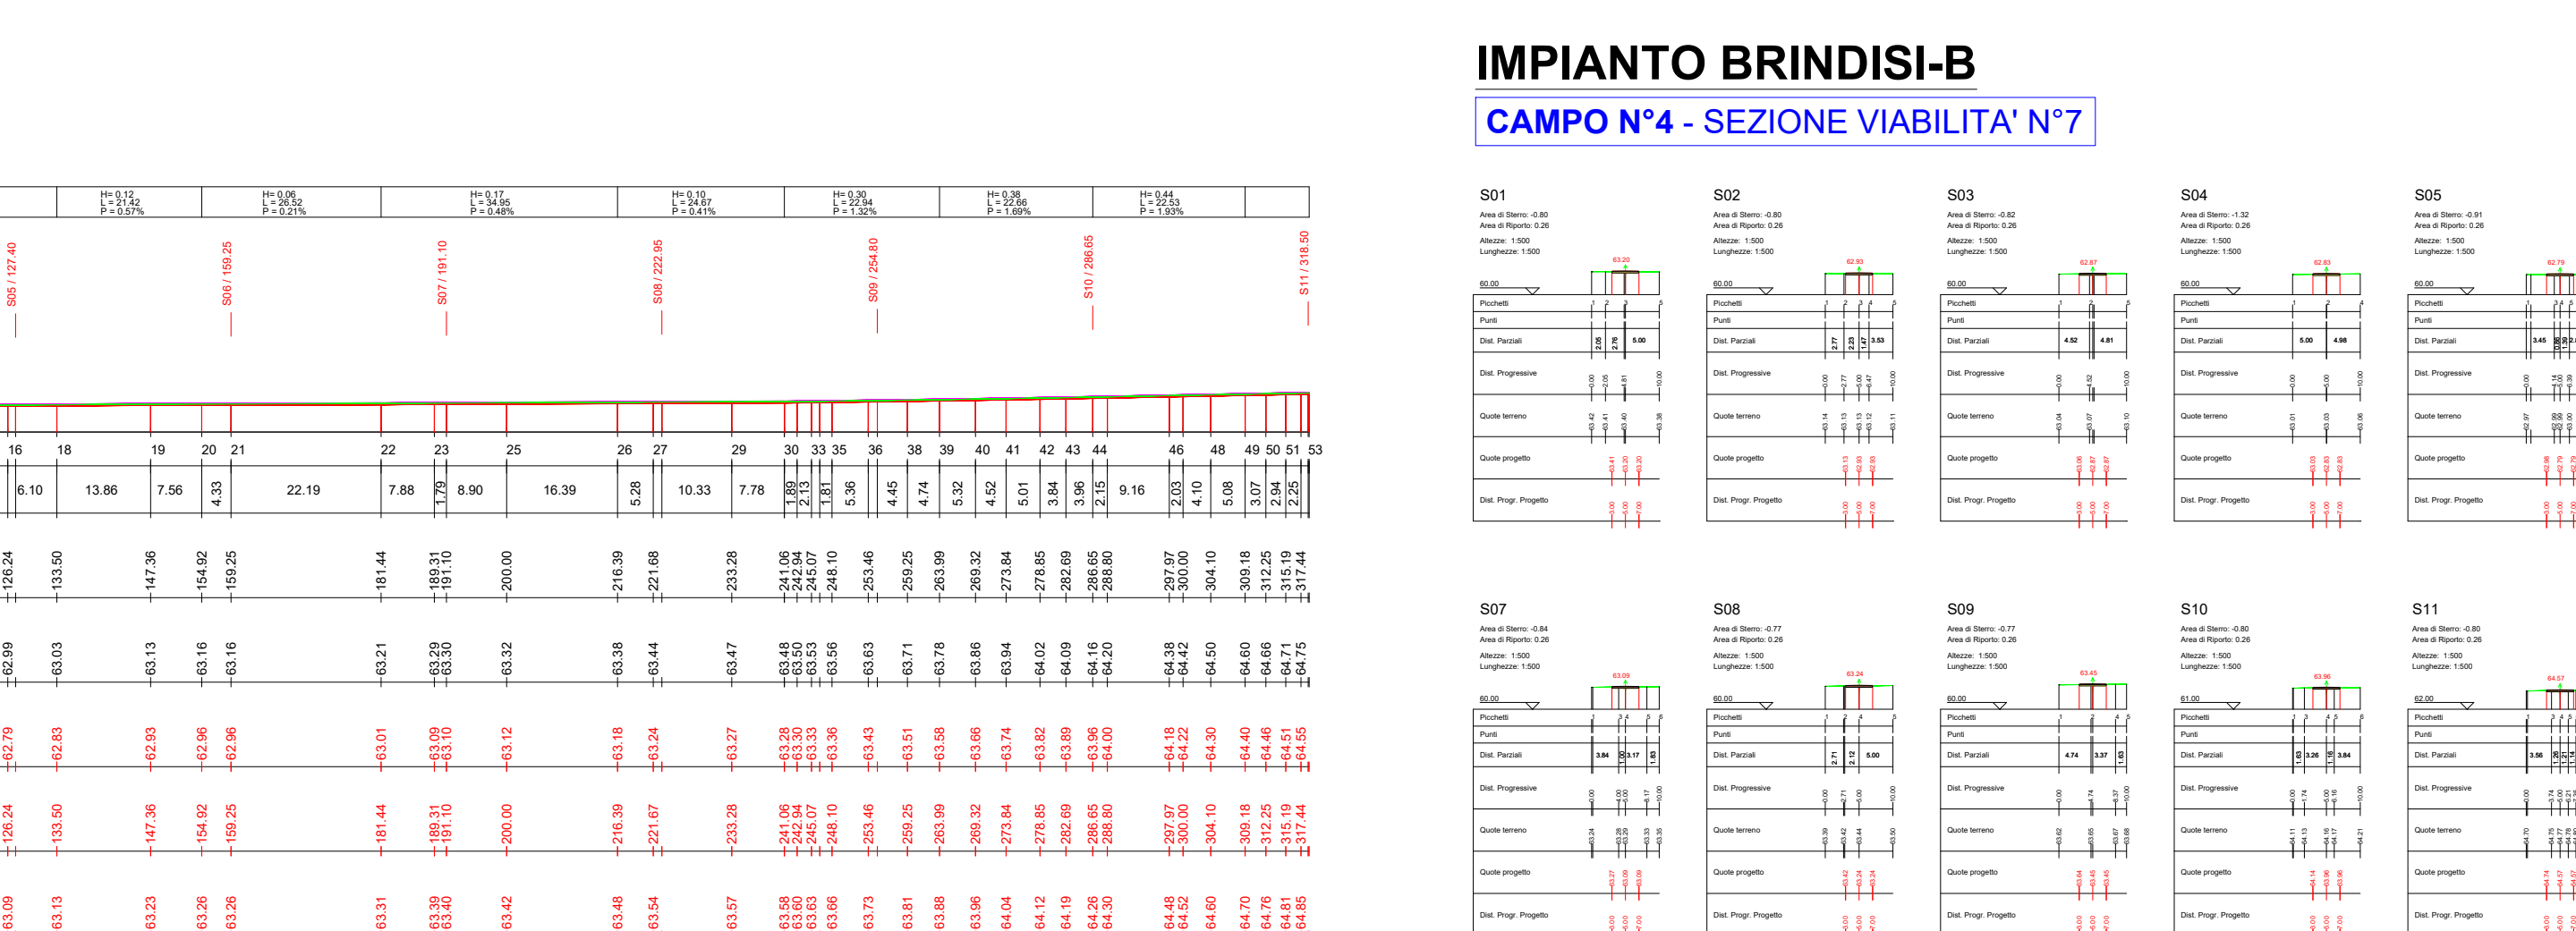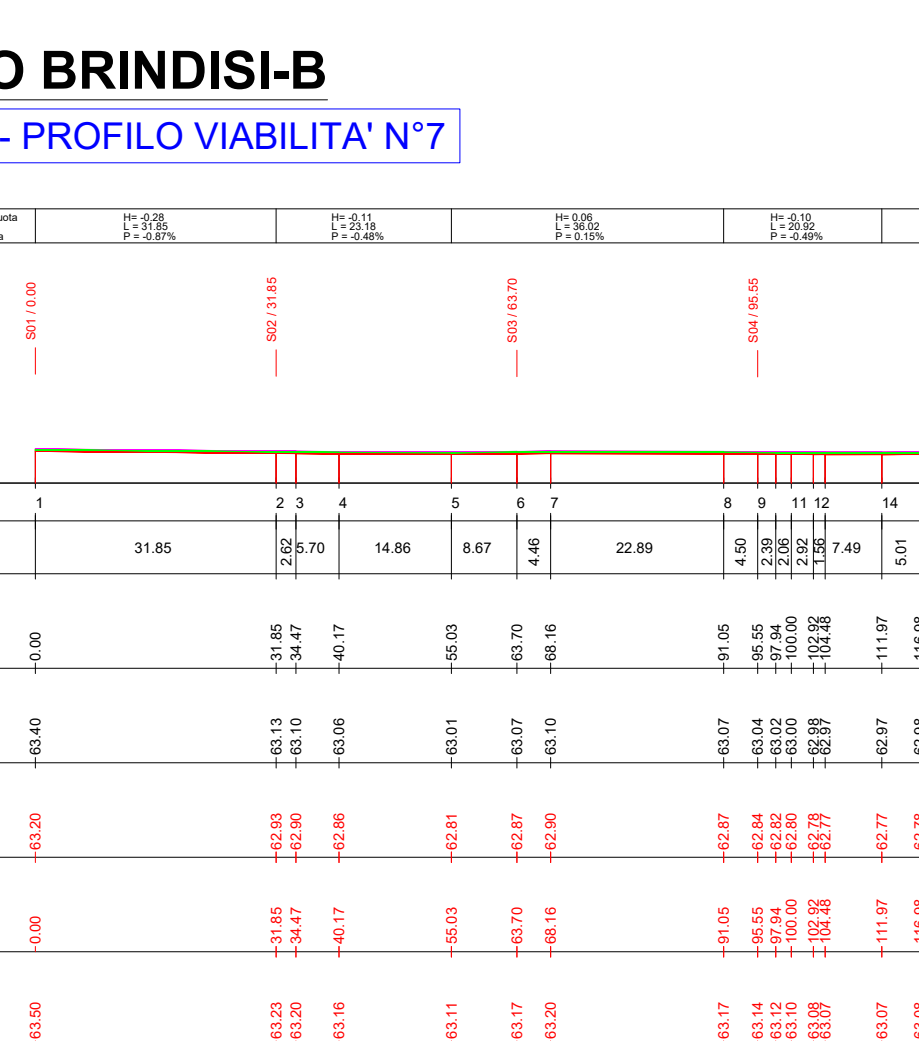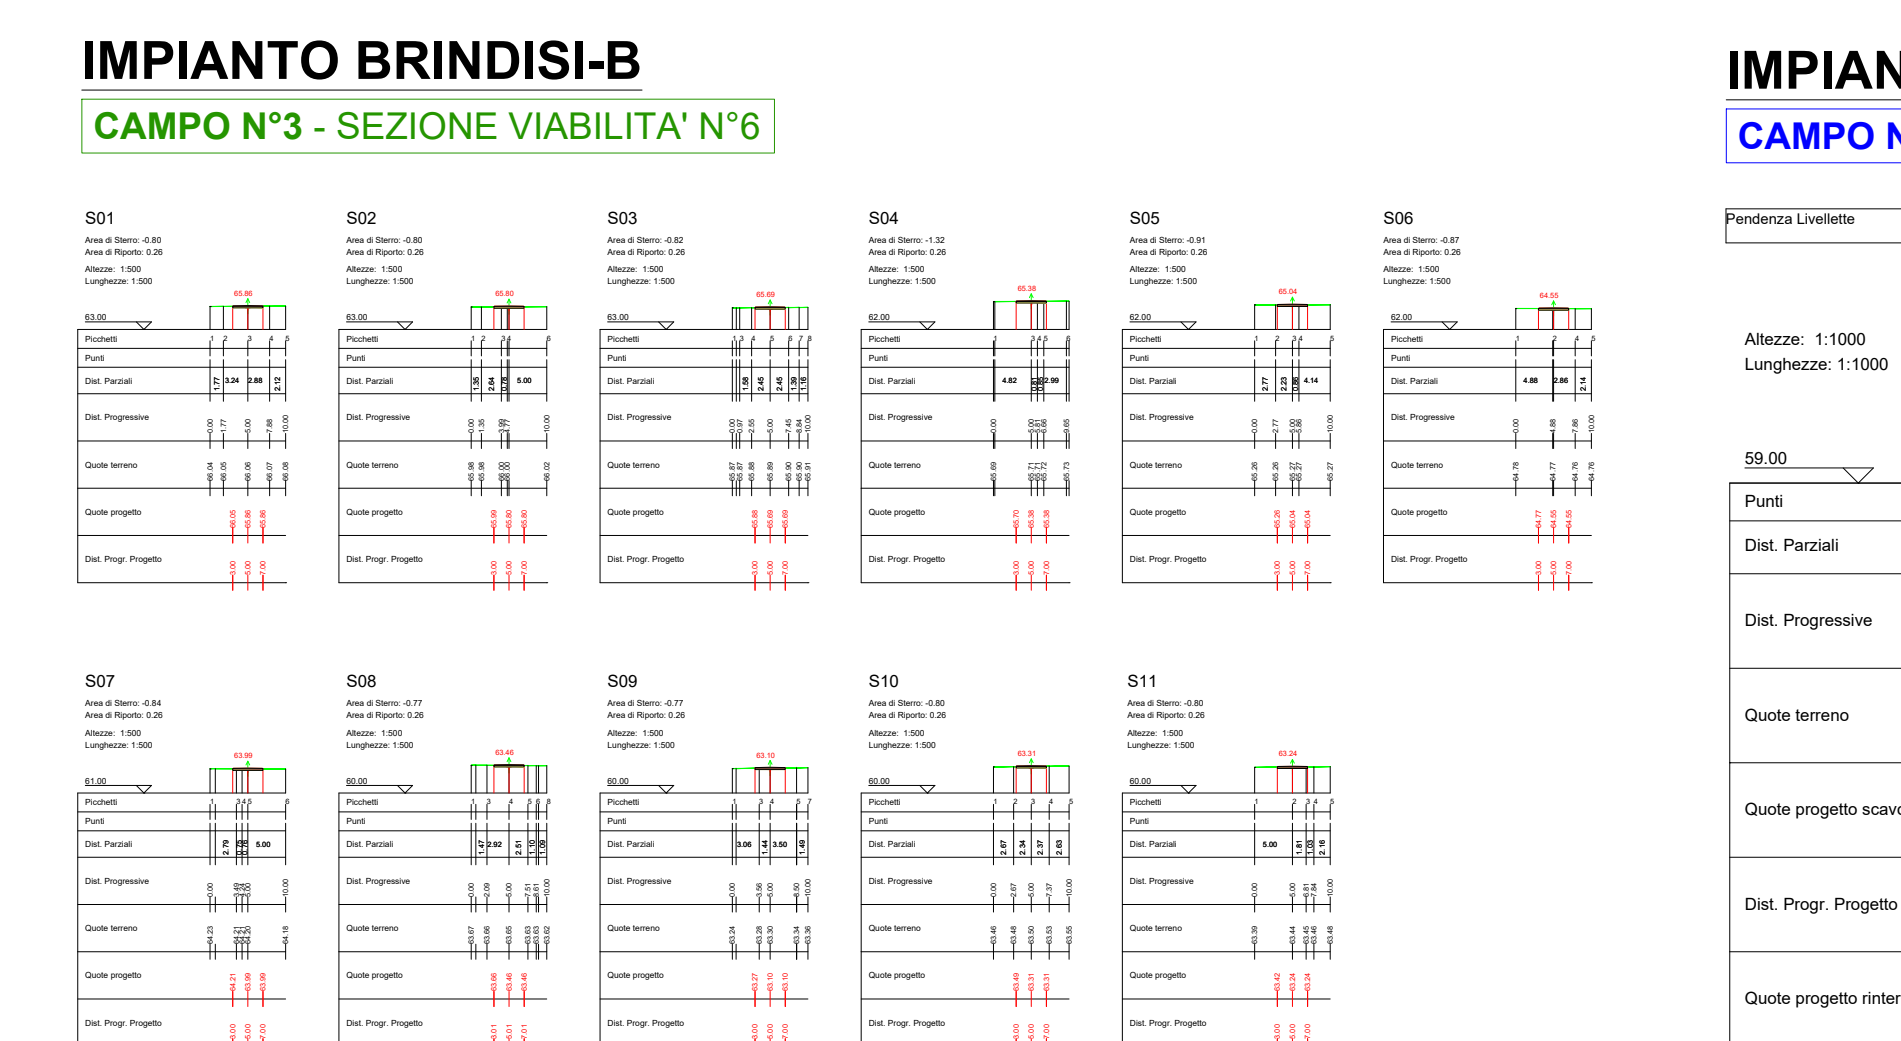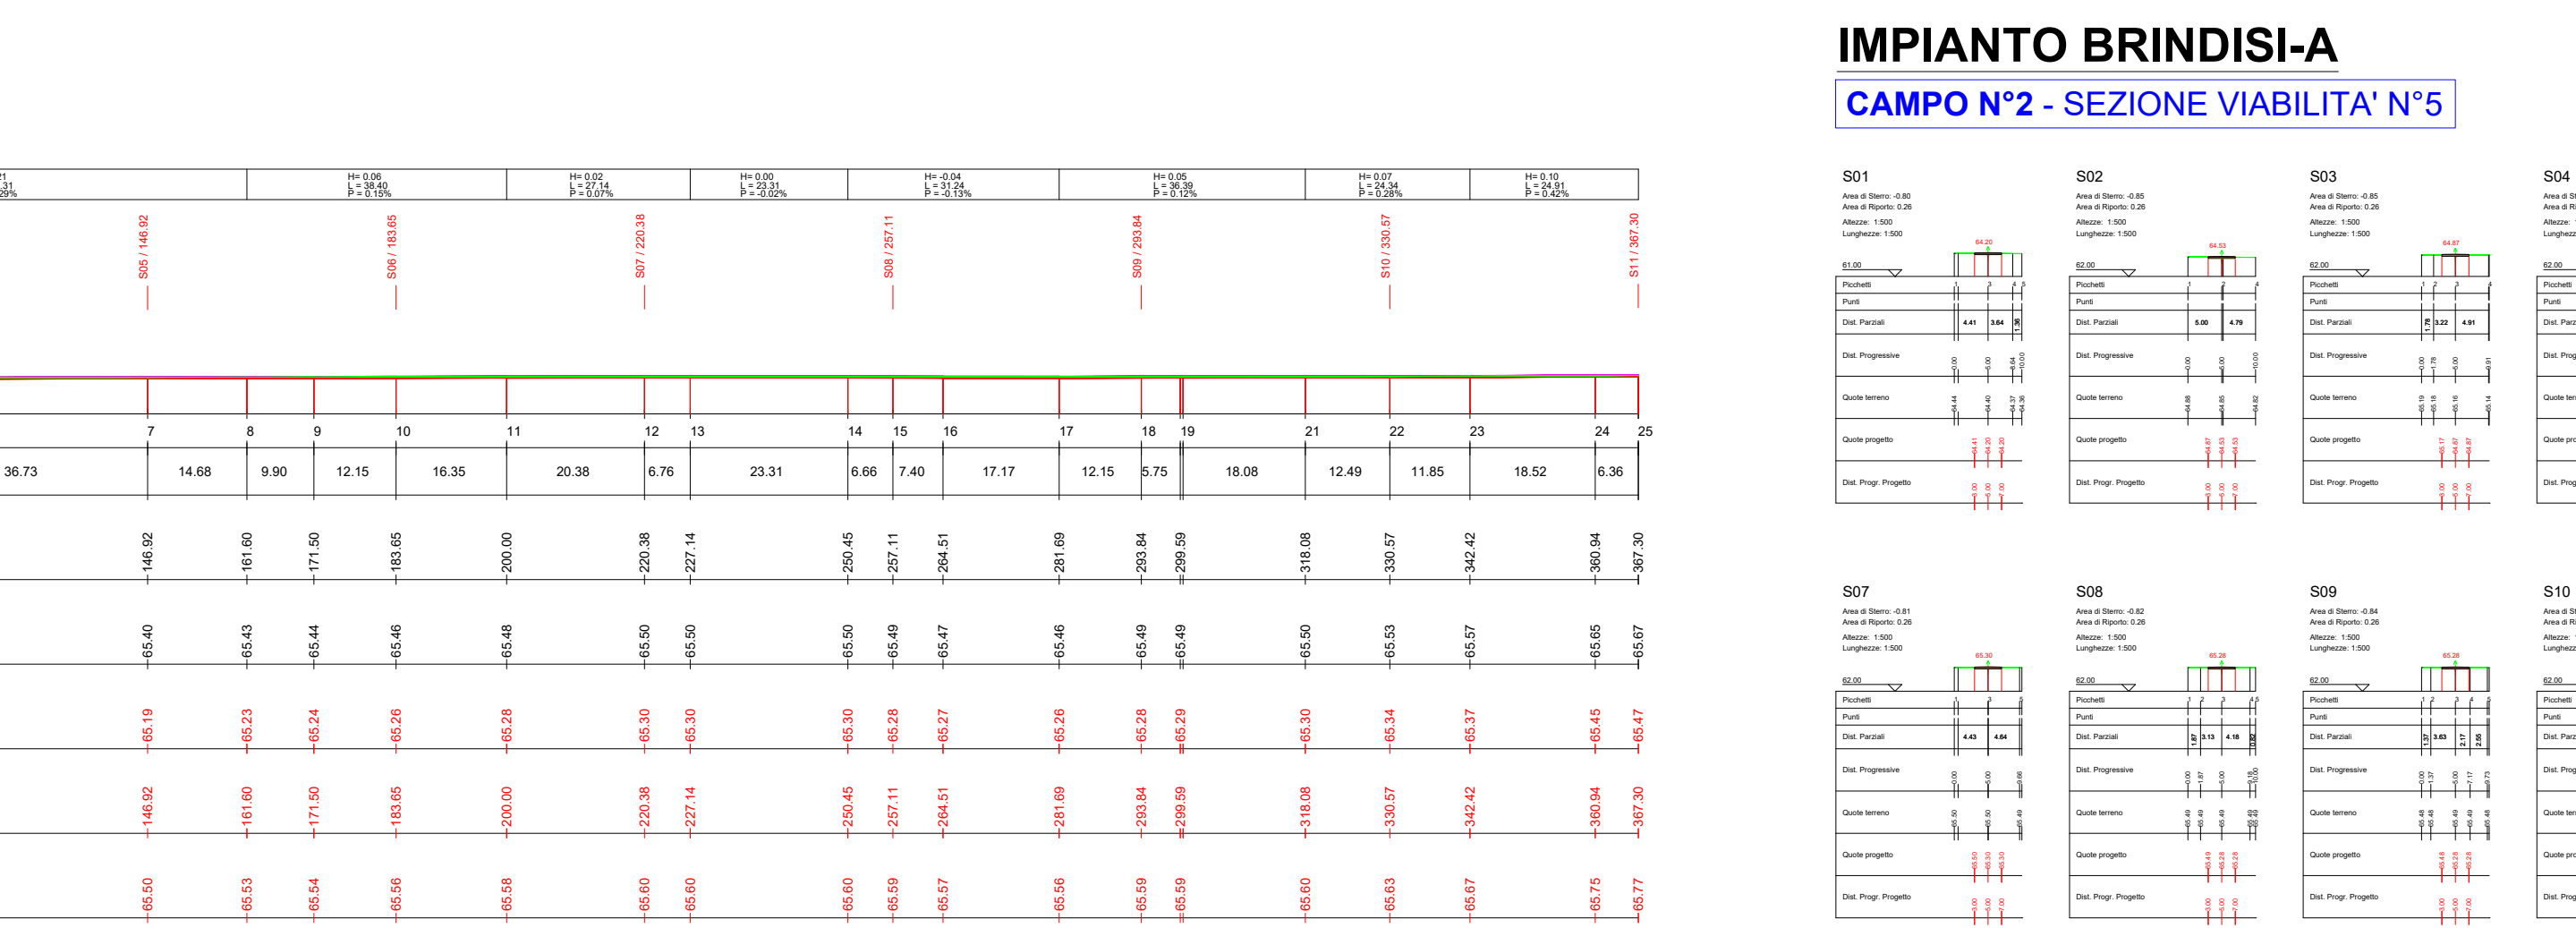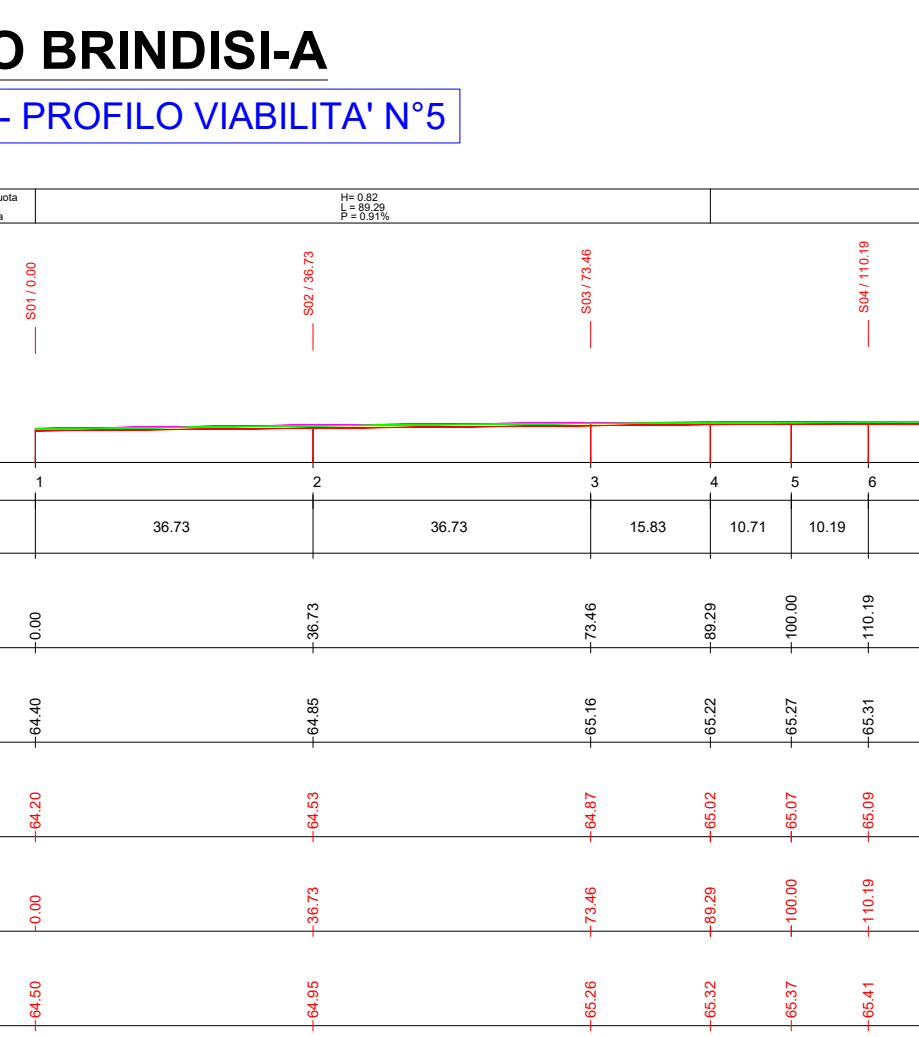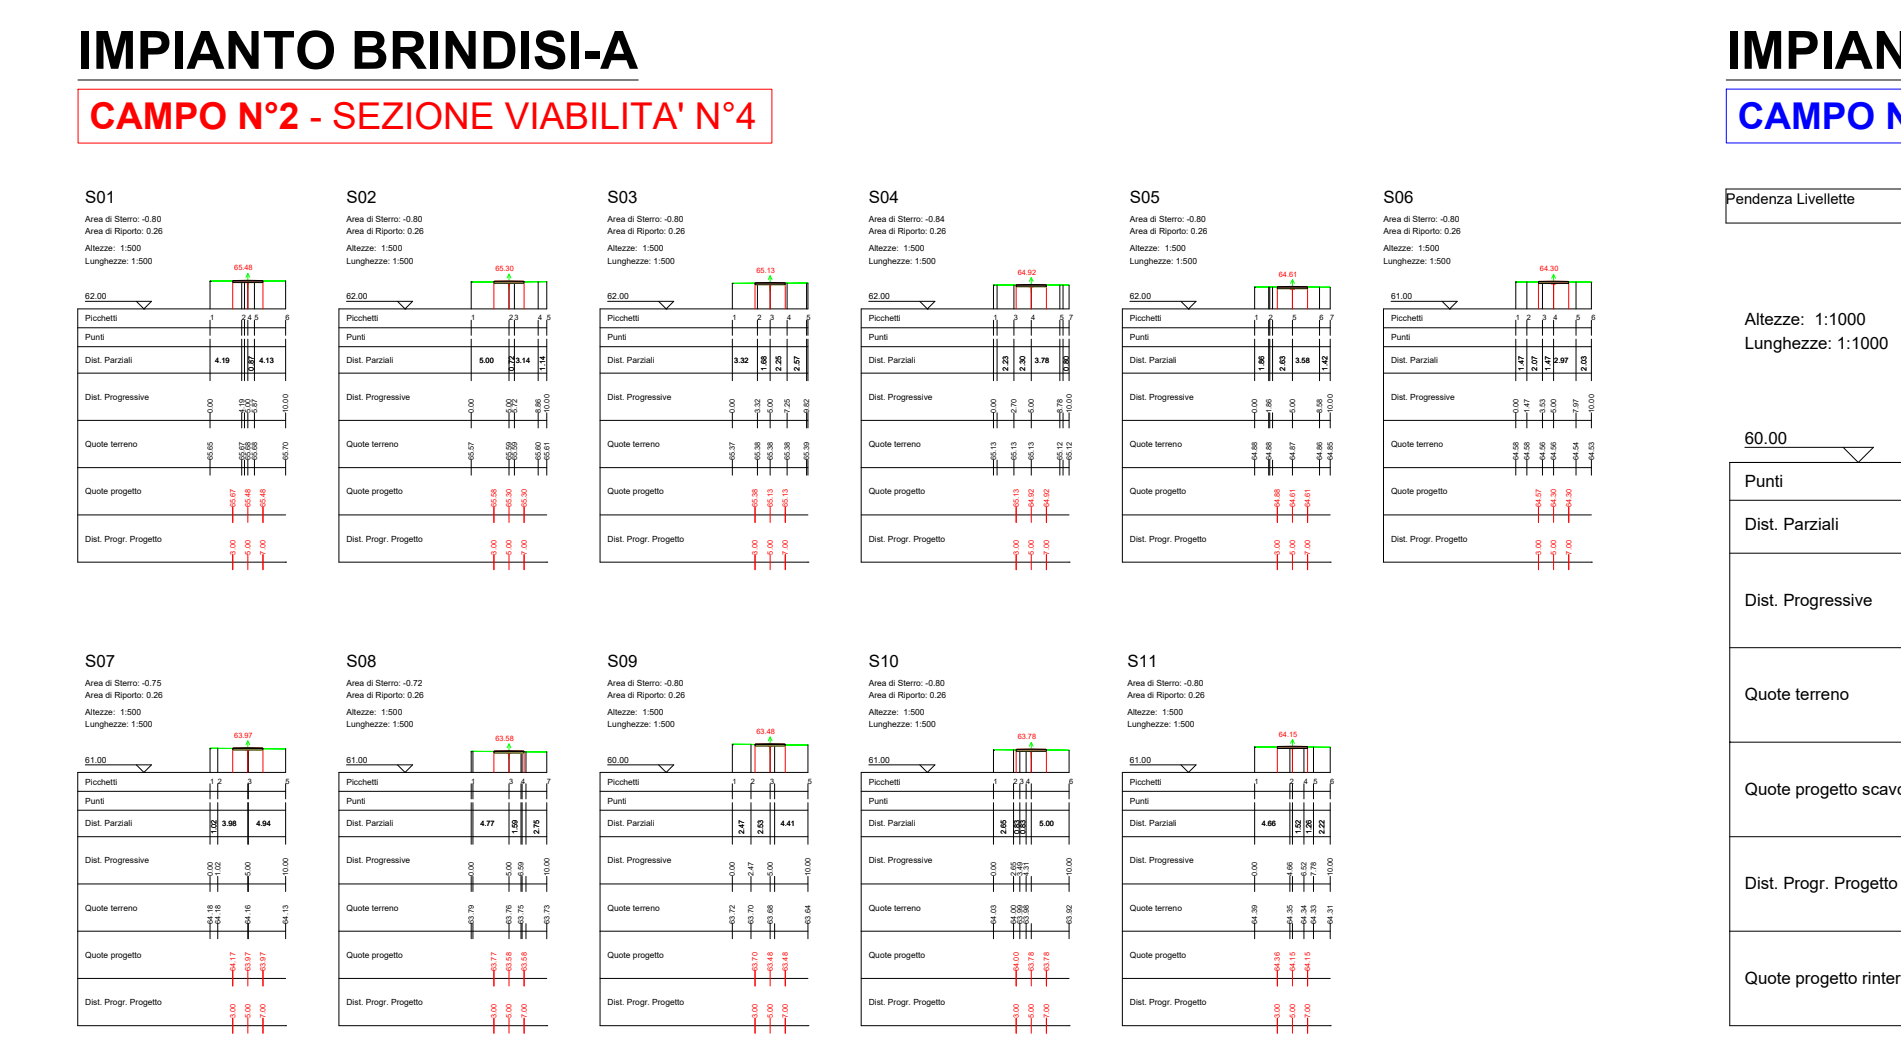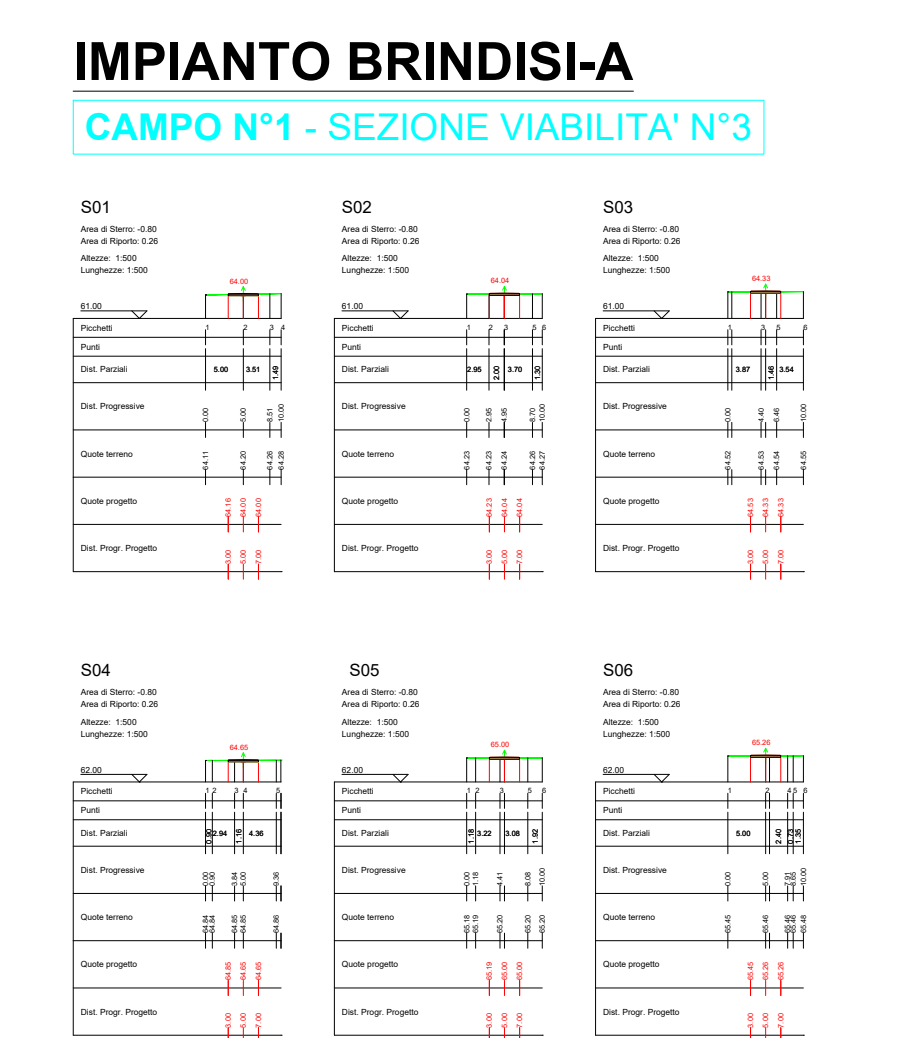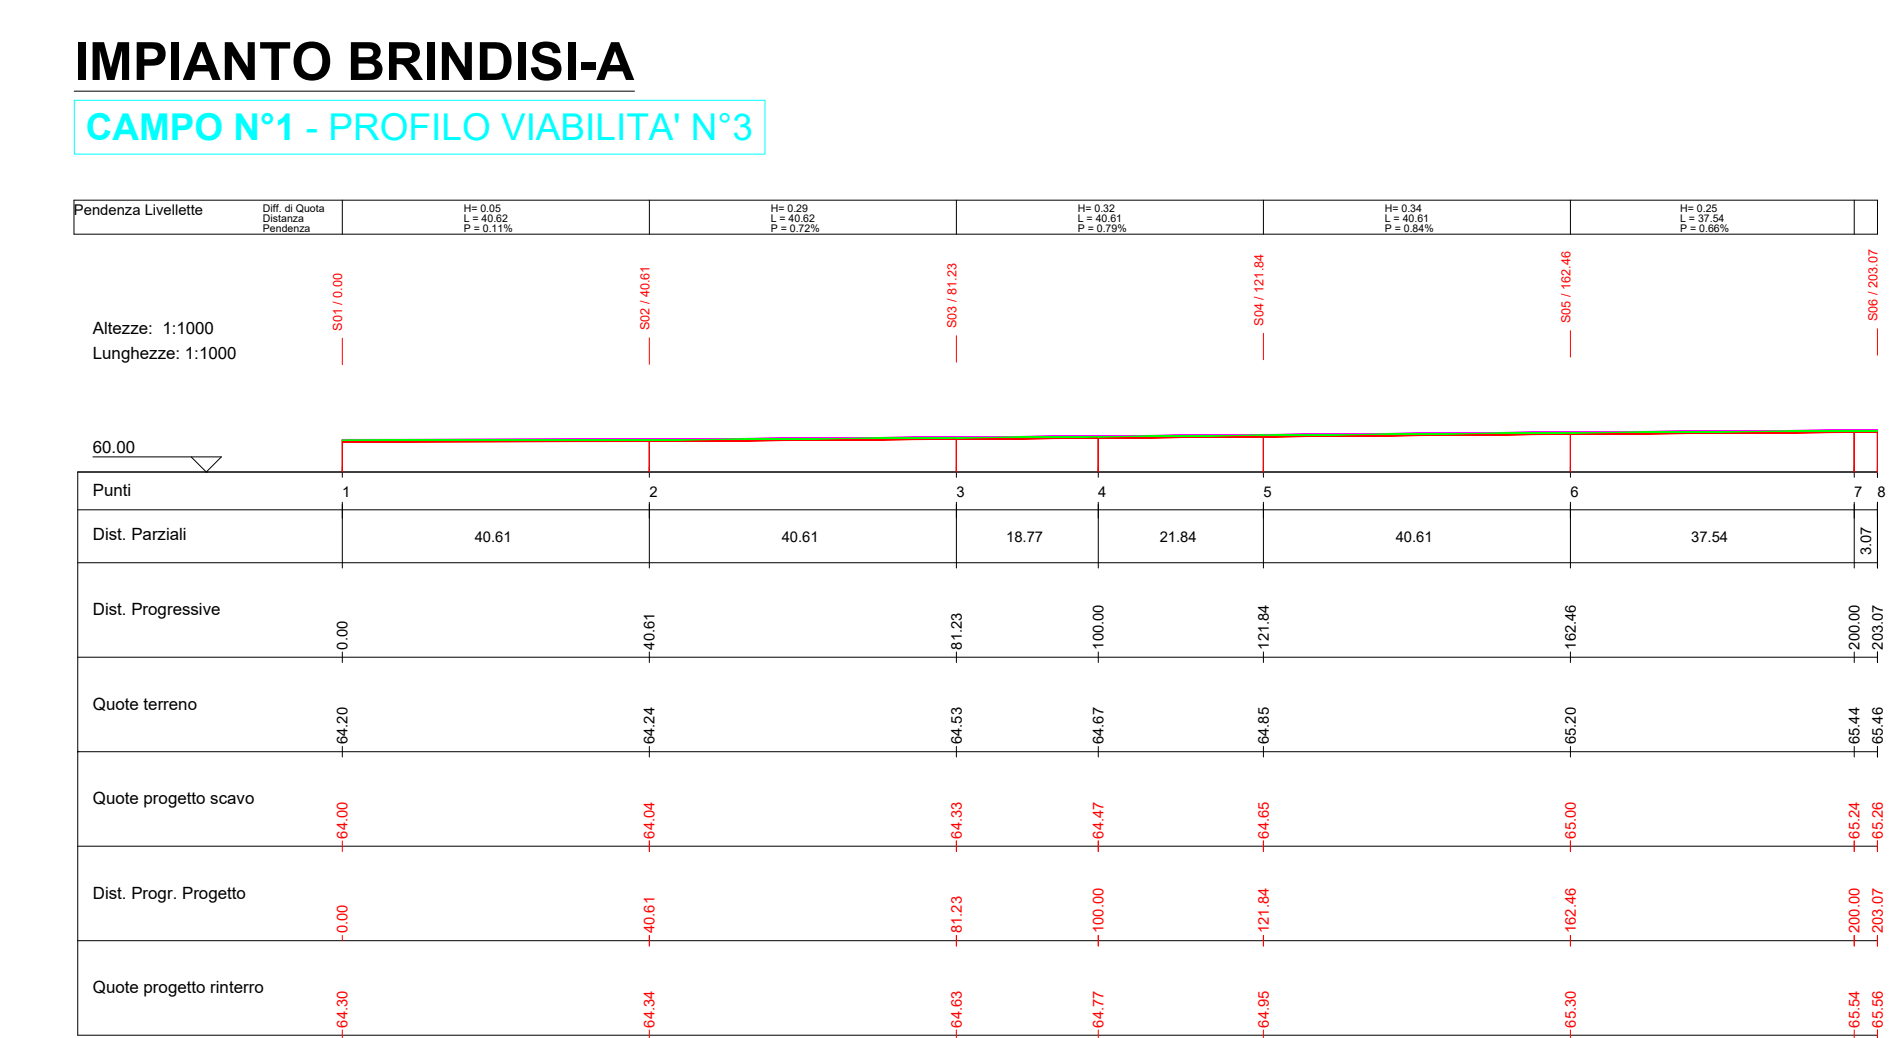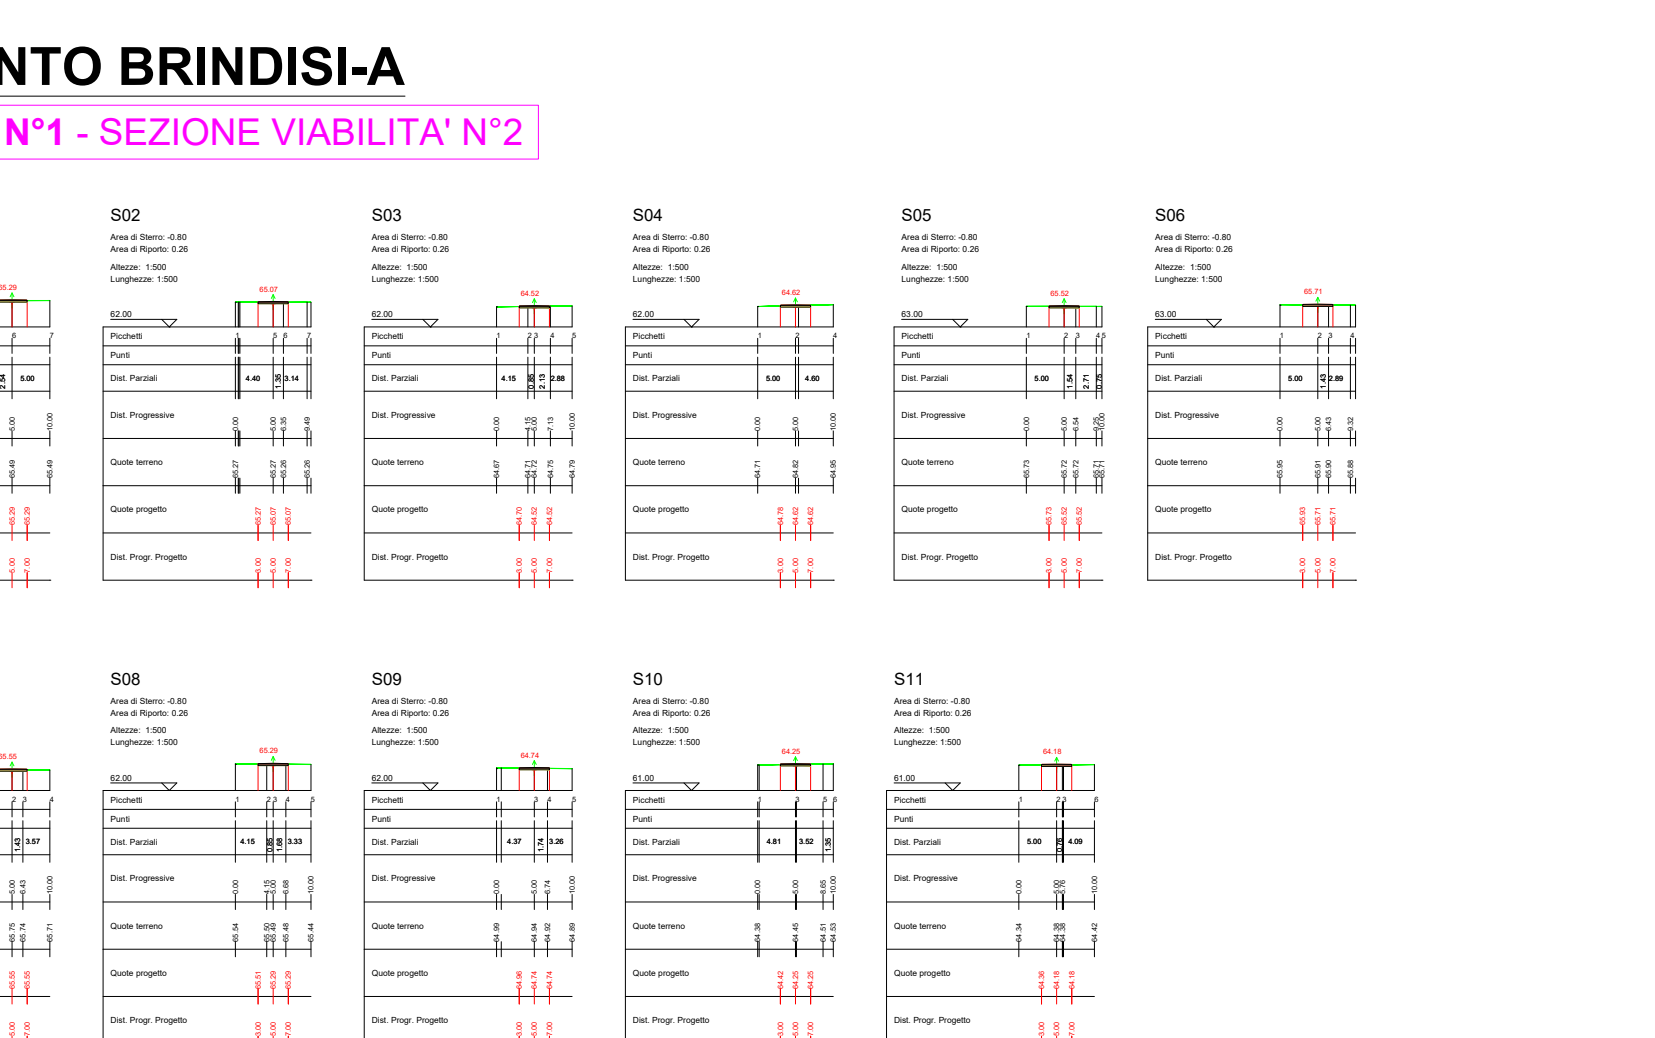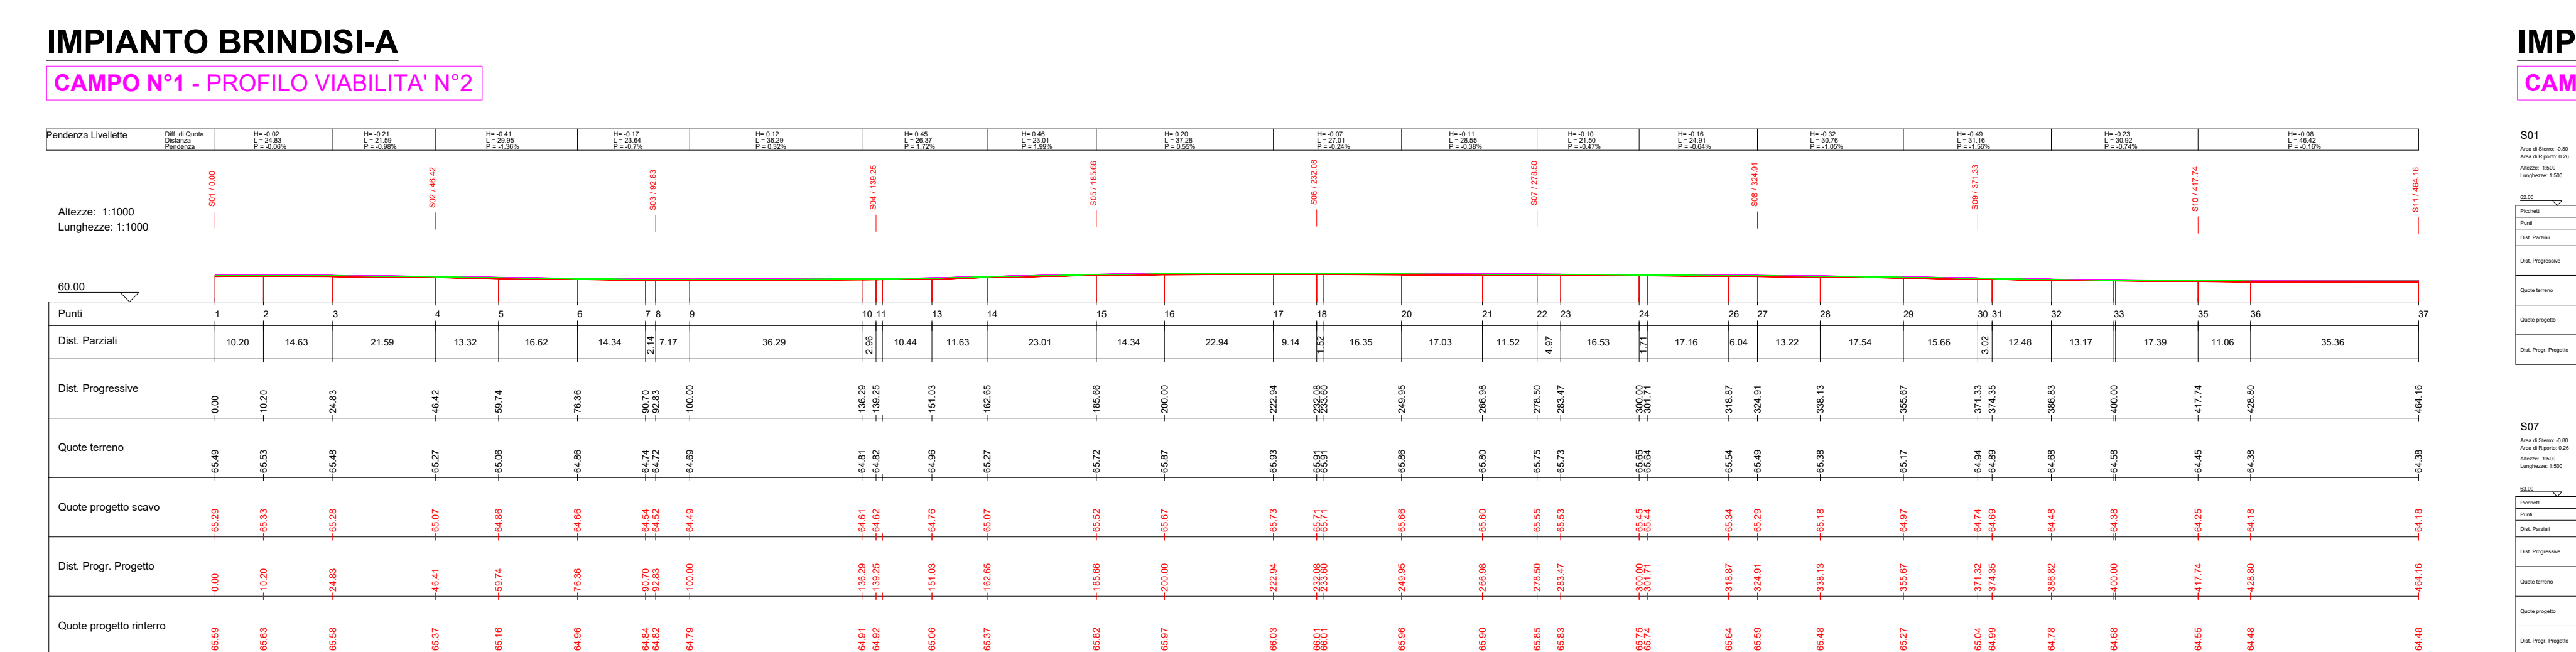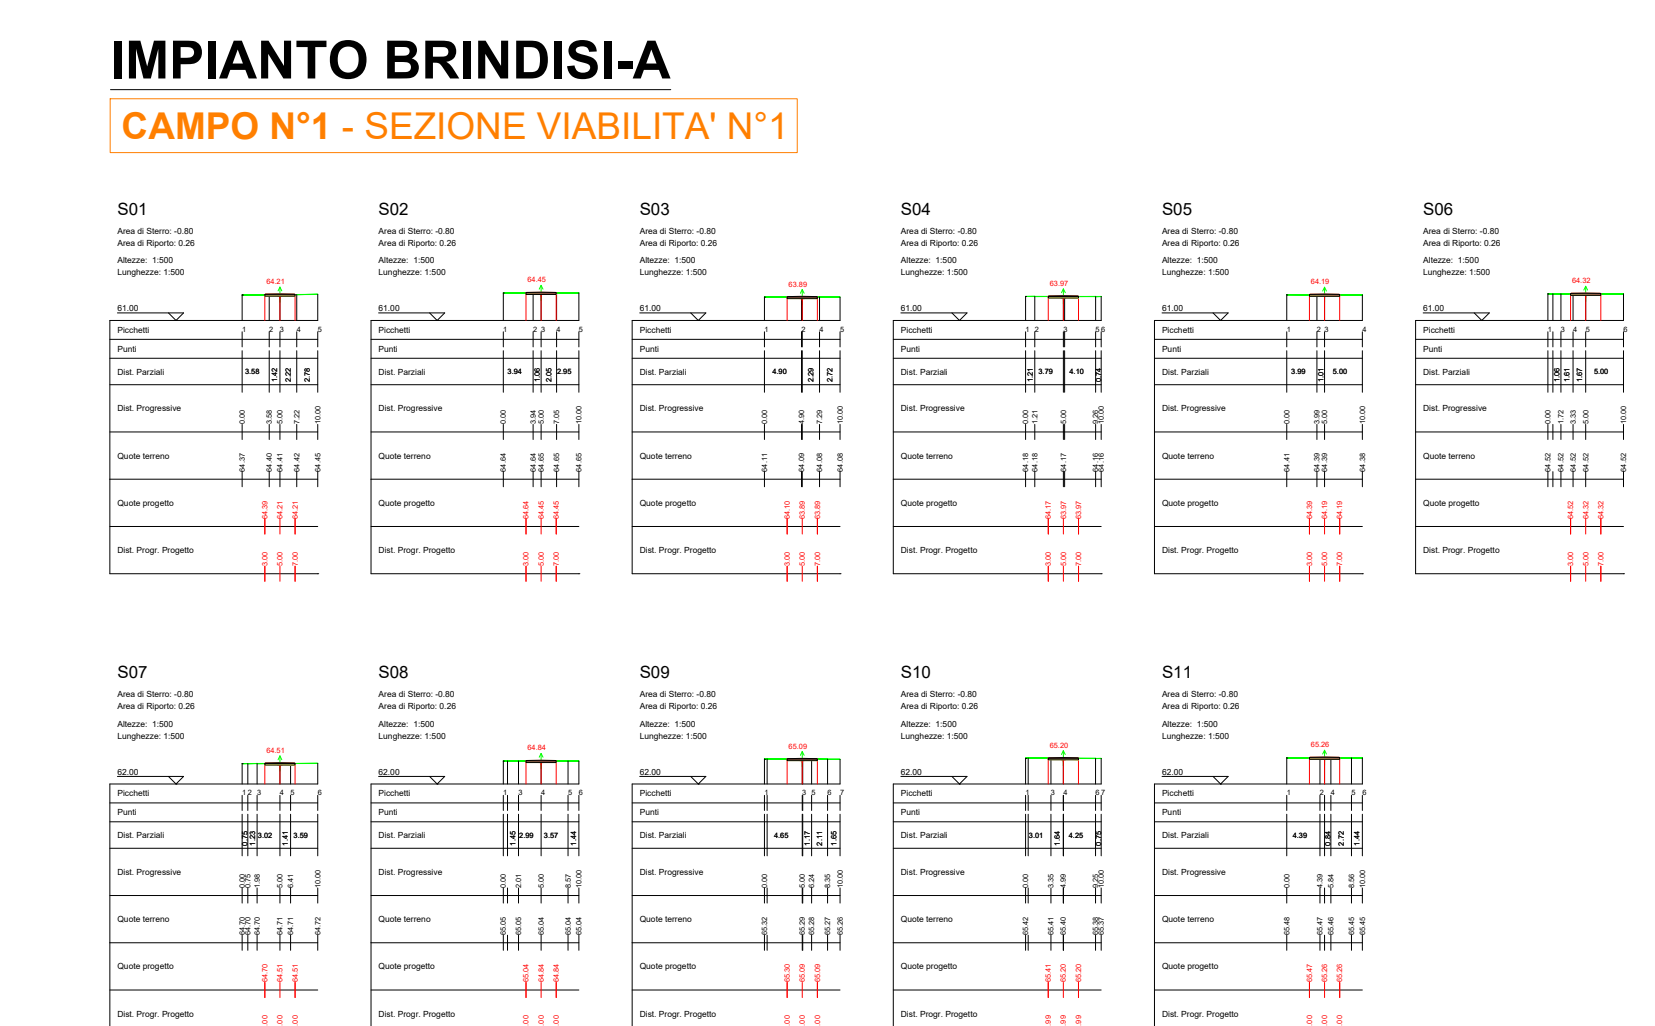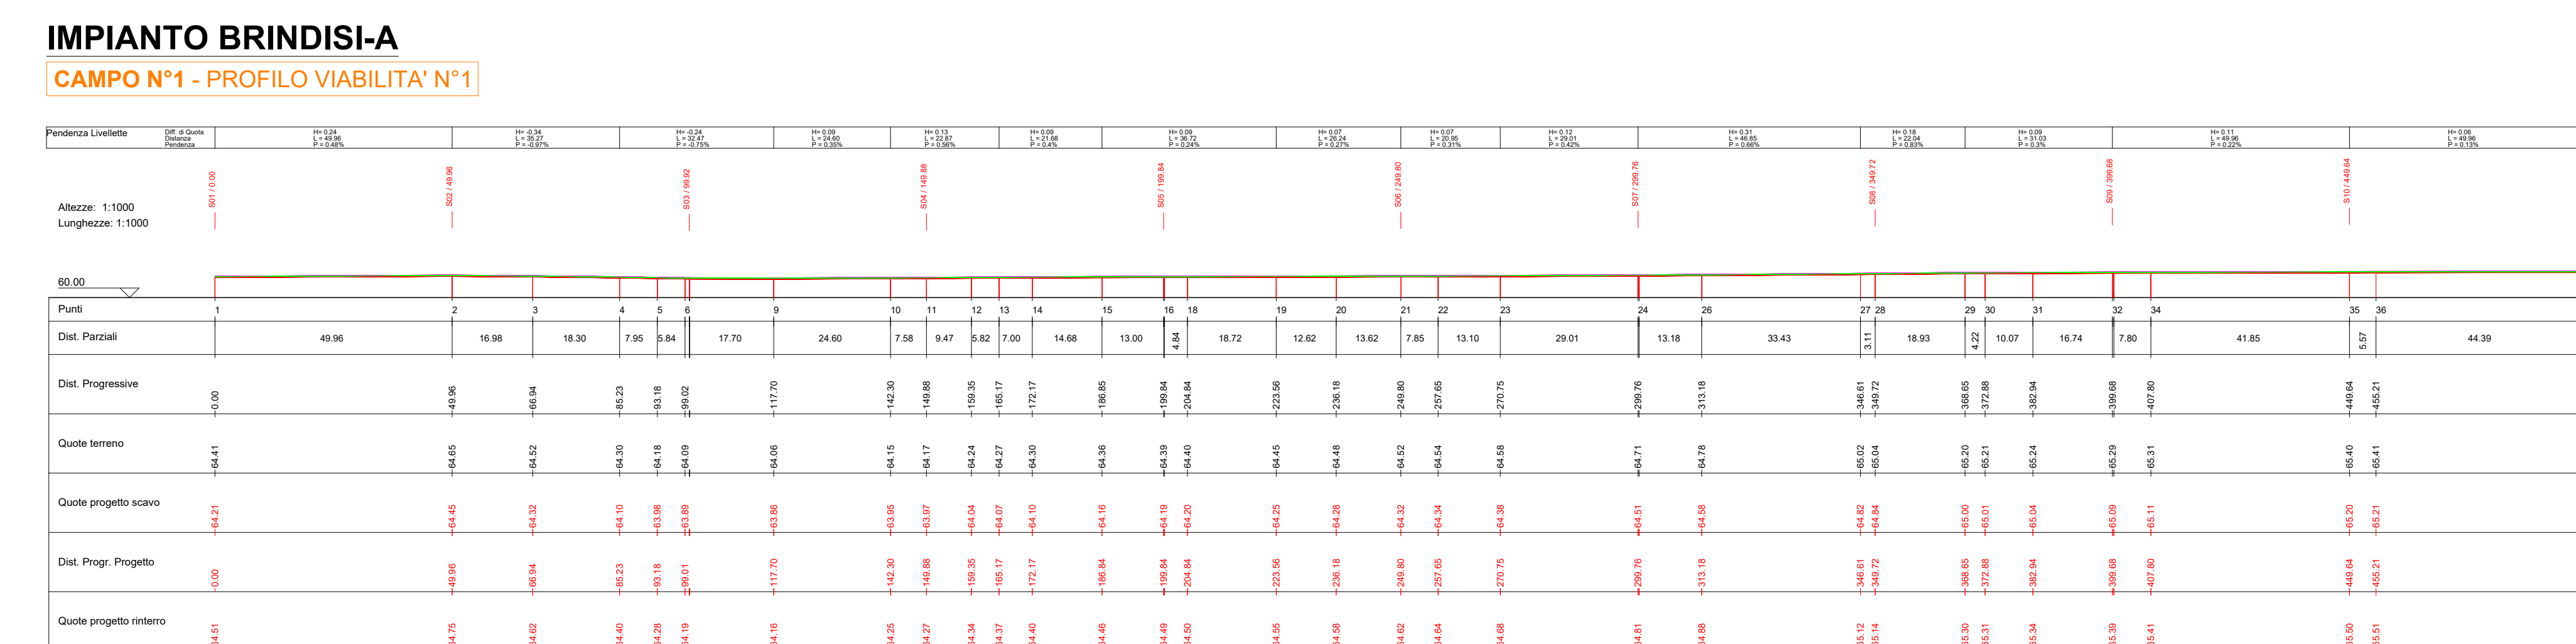

**REGIONE PUGLIA
COMUNE DI BRINDISI (BR)**

Proponente: **VRE 2 SRL**
Via Luigi Galvani, 24
73124 - Mottola (BR)
C.F./P.IVA: 1177270969
pec: vr2@vire2energia.com

Procedura: **Valutazione di impatto ambientale (art. 23, D.lgs. 156/06)**

Objeto: **IMPIANTO DI PRODUZIONE: "VRE 2"**

Elaborato redatto da: **ING. GIULIO GIULIO GIOVANNI






Rel. Data Descrizione revisione Autorizz. Controllato Approvato

0 20/02/2021 Prima emissione Ing. Brindisi Ing. Brindisi

Questo documento contiene informazioni di proprietà di VRE 2 S.r.l. e deve essere utilizzato esclusivamente dai destinatari in relazione alle finalità per le quali è stato ricevuto. E' vietata qualsiasi forma di riproduzione o divulgazione senza l'esplicito consenso di VRE 2 S.r.l.