PROSPETTO POSTERIORE

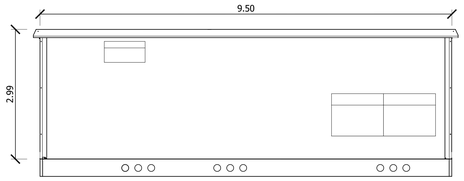

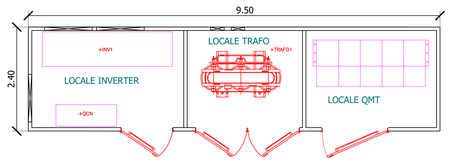

PROSPETTO FRONTALE

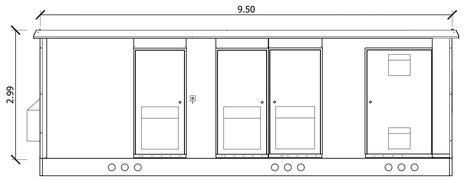

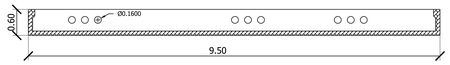

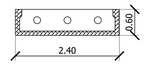

CABINA DI CONVERSIONE E TRASFORMAZIONE IMPIANTI A E B

SCALA 1:50

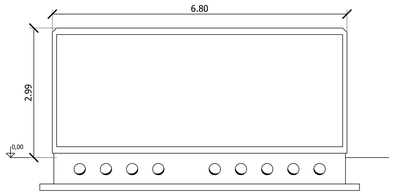

PROSPETTO
POSTERIORE

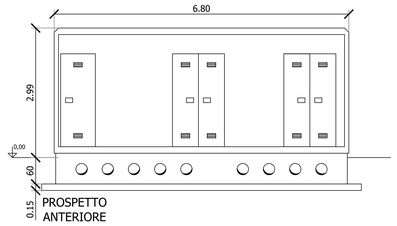

PROSPETTO
ANTERIORE

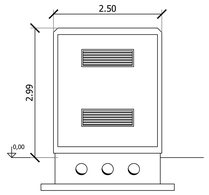

PROSPETTO
LATERALE DESTRO

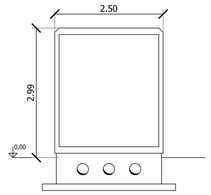

PROSPETTO
LATERALE
SINISTRO

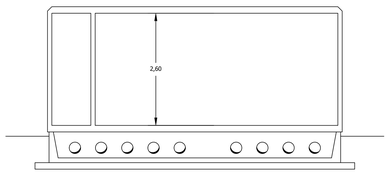

SEZIONE
A-A

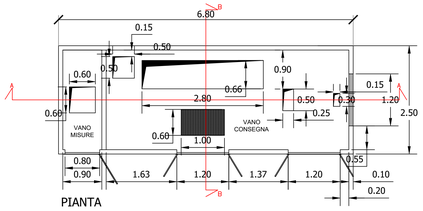

PIANTA

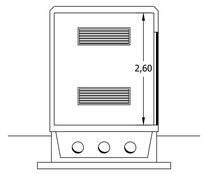

SEZIONE
B-B

CABINA DI CONSEGNA

SCALA 1:50

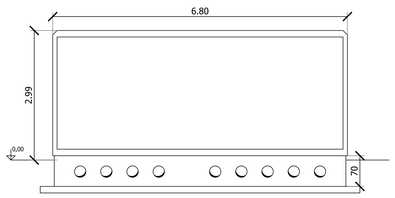

PROSPETTO
POSTERIORE

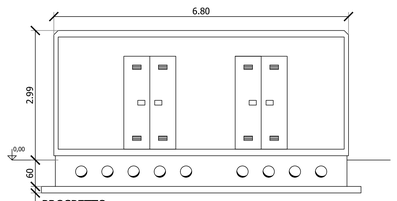

PROSPETTO
ANTERIORE

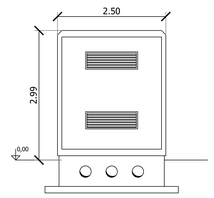

PROSPETTO
LATERALE DESTRO

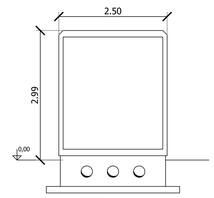

PROSPETTO
LATERALE
SINISTRO

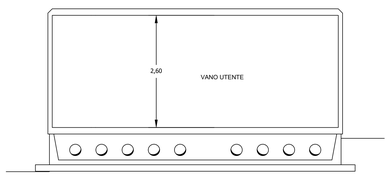

SEZIONE
A-A

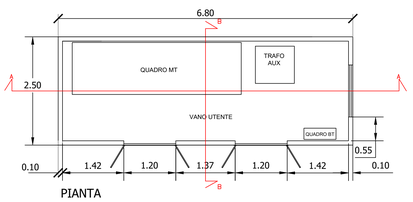

PIANTA

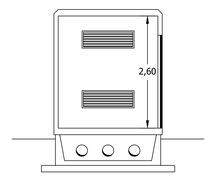

SEZIONE
B-B

CABINA UTENTE

SCALA 1:50

REGIONE PUGLIA
COMUNE DI BRINDISI (BR)

Proponente:

VRE .2
VRE.2 SRL
Via Luigi Galvani, 24
20124 - Milano (MI)
C.F/P.IVA:11773270969
pec: vre.2@pecviridisenergia.com

Procedura:

Valutazione di impatto ambientale (art. 23, D.Lgs. 156/06)

Oggetto:

Costruzione ed esercizio di un impianto agrovoltaico, costituito da lotto Brindisi A della potenza in immissione pari a 5,486 MW e lotto Brindisi B della potenza in immissione pari a 5,486 MW, con relativo collegamento alla rete elettrica. Comune di Brindisi (BR)

IMPIANTO DI PRODUZIONE: "VRE.2"

ID Progetto del MITE:

Identificatore:	Scala:
77_PD_D	1:50

Elaborato redatto da:

POMPONIO
DANILO
12.08.2022
09:21:42
GMT+00:00

ORDINE DEGLI INGEGNERI PROVINCIA DI BARI
REGISTRATO
DANILO POMPONIO
Sez. A - 6222
SETTORE: AMBIENTALE E INDUSTRIALE
INGEGNERE INFORMAZIONE

Titolo elaborato:

Particolari cabine elettriche

PROGETTAZIONE E COORDINAMENTO
Arato SRL
Dott. Ing. Gaeta Stella Maria Bolignano
Ordine degli Ingegneri, Prov. di Reggio Calabria, n. A 2508
Via Diaz, 74 - 74023 Grottaglie (TA)
info@arasicsrl.com

GEOLOGIA E IDROLOGIA
Dott. Geol. Rita Arnali
Dott. Geol. Rita Arnali
Ordine dei Geologi della Puglia, n. 495
Via Grassi 142, 74122 Taranto - Lama (TA)
r.arnali193@gmail.com

OPERE ELETTRICHE
Studio Tecnico BFP SRL
Dott. Ing. Danilo Pomponio
Ordine degli Ingegneri, Prov. di Bari, n. A6222
Via Degli Arredatori, 8 - 70026 Modugno (BA)
info@bfpgroup.net

IDRAULICA
H2O Pro S.r.l.
Dott. Ing. Salvatore Vernole
Ordine degli Ingegneri, Prov. di Bari, n. A5736
c.so A. De Gasperi 529/C, 70125 Bari
studio@h2opro.it

ACUSTICA
Dott. Ing. Marcello Latanza
Ordine degli Ingegneri, Prov. di Taranto, n. A2196
via Costa 25/b - 74027 S. Giorgio Jonico (TA)
marcellolatanza@gmail.com

STUDIO PEDO-AGRONOMICO
Agr. Vittorino Palmisano
Dott. Agr. Vittorino Palmisano
Ordine dei Dottori Agronomi e Forestali, Prov. di Taranto, n. 284
Via Edmondo d'Arzo, 74019 Palagiano (TA)
vitt.palmisano@gmail.com

ARCHEOLOGIA
MUSEUM Soc. Coop.
Dott. Archeologa Paola Iacovazzo
Via dei Trattenti Tarantini 8, 74123 Taranto (TA)
museum-archeologia@libero.it

STRUTTURE ED OPERE CIVILI
Dott. Ing. Giuseppe Furnari
Ordine degli Ingegneri, Prov. di Catania, n. A6223
Viale del Rotolo, 44
95126 Catania (CT)
sea.furnari@gmail.com

Rev.	Data	Descrizione revisione:	Redatto:	Controllato:	Approvato:
0	07/2022	Prima emissione	Ing. Mastroserio/Ing. Mancini	Ing. Pomponio	Ing. Bolignano
1					
2					
3					

Questo documento contiene informazioni di proprietà di VRE.2 S.r.l. e deve essere utilizzato esclusivamente dal destinatario in relazione alle finalità per le quali è stato ricevuto. E' vietata qualsiasi forma di riproduzione o di divulgazione senza l'esplicito consenso di VRE.2 S.r.l..