

REGIONE PUGLIA
PROVINCIA DI LECCE

Comune:
Galatina

Località "La Lama"

PROGETTO DEFINITIVO PER LA REALIZZAZIONE DI UN IMPIANTO DI PRODUZIONE DI ENERGIA ELETTRICA DA FONTE FOTOVOLTAICA E RELATIVE OPERE DI CONNESSIONE - Potenza nominale **11.970,00 kWp in DC** e potenza in immissione di **9.980,00 kW in AC**

Codice Pratica Regione Puglia **FWSK078**

Sezione 3:

RILIEVI PLANO ALTIMETRICI ED ELABORATI PROGETTUALI

Titolo elaborato:

SEZIONI TIPO CAVIDOTTO MT

N. Elaborato: **3.3**

Scala: **1:20**

Committente

Galatina 3 S.r.l.

Via Francesco Scandone, 4
Montella (AV) - 83048
P.IVA 03105260644
galatina3@legalmail.it

Progettazione



sede legale e operativa
San Giorgio Del Sannio (BN) via de Gasperi 61
sede operativa
Lucera (FG) via Alfonso La Cava 114
P.IVA 01465940623
Azienda con sistema gestione qualità Certificato N. 50 100 11873




Progettista
Dott. Ing. Nicola FORTE




Legale Rappresentante
Geom. Braccia Gerardo Carmine


SEZIONE A-A
CAVIDOTTO MT INTERRATO UTENTE - 1 TERNA DI CAVI
PERCORSO STRADA IN MASSICCIATA
AREA IMPIANTO FOTOVOLTAICO

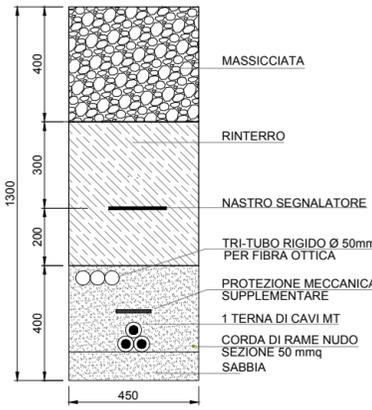


SEZIONE B-B
CAVIDOTTO MT INTERRATO UTENTE - 2 TERNE DI CAVI
PERCORSO STRADA IN MASSICCIATA
AREA IMPIANTO FOTOVOLTAICO

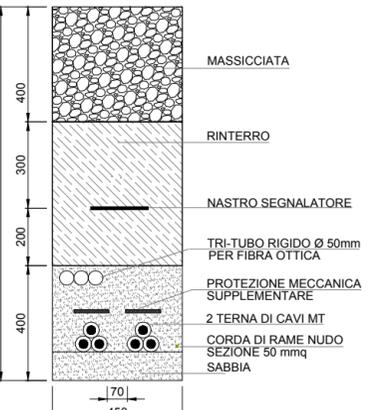


SEZIONE H-H
CAVIDOTTO MT INTERRATO UTENTE - 3 TERNE DI CAVI
PERCORSO STRADA IN MASSICCIATA
AREA IMPIANTO FOTOVOLTAICO

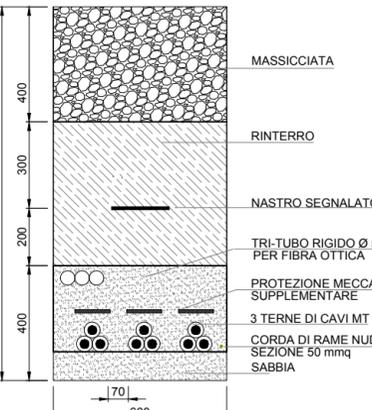


SEZIONE C-C
CAVIDOTTO MT INTERRATO UTENTE- 1 TERNA DI CAVI
PERCORSO IN TERRENO
PERCORSO STRADA VICINALE ASFALTATA

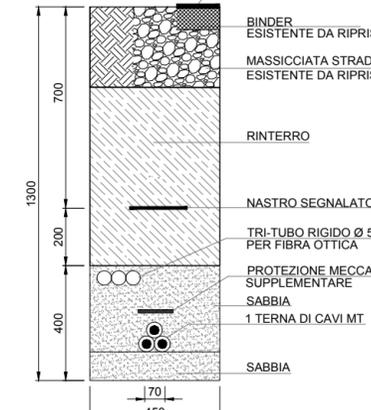


SEZIONE G-G
CAVIDOTTO MT INTERRATO UTENTE- 2 TERNA DI CAVI
PERCORSO IN TERRENO
PERCORSO STRADA VICINALE ASFALTATA

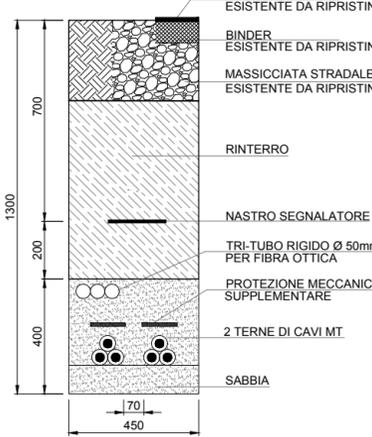


SEZIONE D-D
CAVIDOTTO MT E-Distribuzione
N. 1 TERNA DI CAVI MT AD ELICA VISIBILE
POSA IN TUBO CORRUGATO
PERCORSO IN TERRENO

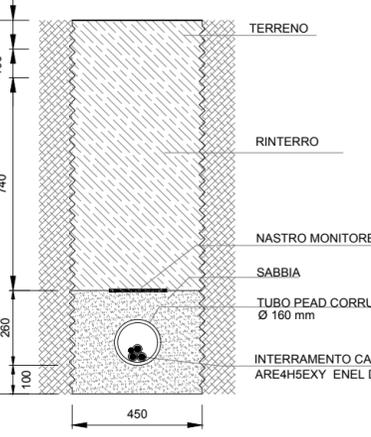

SEZIONE E-E
CAVIDOTTO MT E-Distribuzione
N. 1 TERNA DI CAVI MT AD ELICA VISIBILE
POSA IN TUBO CORRUGATO
STRADA VICINALE ASFALTATA

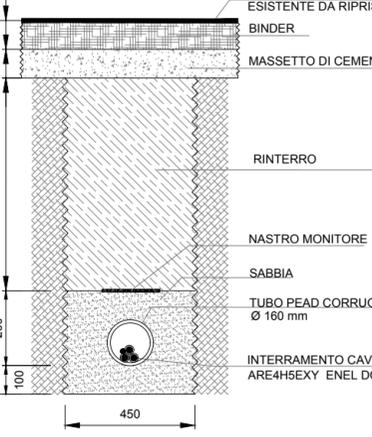

SEZIONE F-F
CAVIDOTTO MT E-Distribuzione
N. 2 TERNE DI CAVI MT AD ELICA VISIBILE
POSA IN TUBO CORRUGATO
PERCORSO IN STRADA PROVINCIALE ASFALTATA E
ACCESSO CP ENEL

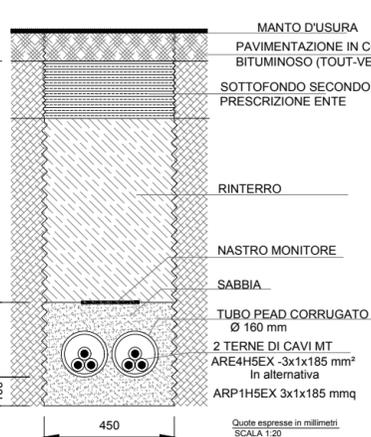

01	Ottobre 2021	FDM	SS	NF	Volture Societaria
00	Agosto 2021	FDM	SS	NF	Emissione Progetto Definitivo
Rev.	Data	Elaborazione	Approvazione	Emissione	DESCRIZIONE
	Nome File sorgente	FV.GAL01.C3.PD.3.3.R01.dwg	Nome file stampa	FV.GAL01.C3.PD.3.3.R01.pdf	Formato di stampa 297x630