


CAMPO- 1
POT. 9.065,16 KWp DC
POT. 6.874 KWp AC

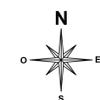


Legenda

- Inverter
- Cabine MT
- Depositi
- Depositi per attività agricole
- Cabine di Controllo "O&M"
- Viabilità di servizio
- Cancello Ingresso Campo
- Recinzione campo
- Condotta Idrica esistente
- Condotture per irrigazione AgroFotovoltaico
- Fascia di mitigazione siepe ed alberi larghezza tot. 10 m
- Percorso dei cavi di collegamento


Strutture trackers utilizzate

- Strutture 4 Stringhe (n. moduli 104) tot. 114
- Strutture 3 Stringhe (n. moduli 78) tot. 26
- Strutture 2 Stringhe (n. moduli 52) tot. 31

Particolare degli elementi di mitigazione e coltivazione

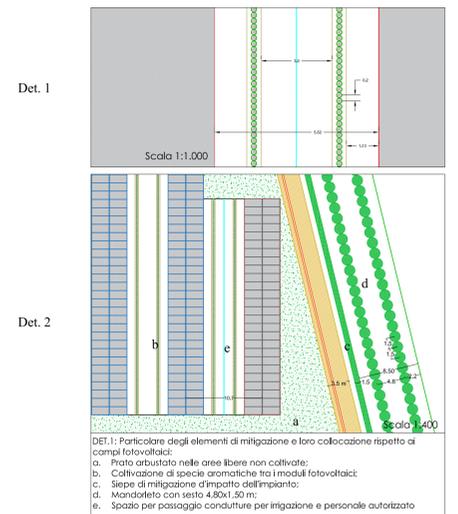

Particolare profilo tipo del posizionamento delle strutture

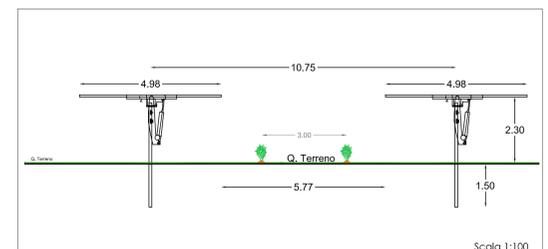

		REGIONE PUGLIA				
		PROVINCIA DI FOGGIA				
		COMUNE DI ASCOLI SATRIANO (FG)				
		COMUNE DI DELICETO (FG)				
OGGETTO:						
PROGETTO DEFINITIVO PER LA REALIZZAZIONE DI UN IMPIANTO AGRO FOTVOLTAICO NEI COMUNI DI ASCOLI SATRIANO E DELICETO IN LOCALITA' "MASSERIA FRATE" DELLA POTENZA DI PICCO IN DC PARI A 31.499,91 KWp e MASSIMA IN IMMISIONE IN AC PARI A 24.000 KW E RELATIVE OPERE DI CONNESSIONE IN LOCALITA' "PIANO D'AMENDOLA" NEL COMUNE DI DELICETO						
ELABORATO N. E05	Planimetria di dettaglio dell'impianto - Campo 1	Scala	1:1.000 1:100 1:400			
COMMITTENTE	SR TARANTO SRL VIA LARGO GUIDO DONEGANI,2 20121 - MILANO P.IVA 10706720967					
Studio Acustico	Dott. Tullio Ciccarone	FIRMA E TIMBRO IL TECNICO	PROGETTAZIONE E COORDINAMENTO			
Studio Geologico Idraulico	Dott. Tullio Ciccarone		 M.E. Free Srl Via Athena, 29 Cap. 44047 Caspaccio Paesum P.Iva 04596750655 Ing. Giovanni Marsicano			
Studio Archeologico	Dott. Antonio Mesisca					
Studio Paesaggistico e Agronomico	Dott. Luca Boursier					
Studio Naturalistico e Studio Ambientale	Dott. Giampaolo Pennacchioni					
Studio Elettrico	Dott. Giovanni Marsicano					
Strutturista	Ing. Lino Zotti					
Studio Idraulico	Ing. Leonardo Pio Rosiello					
SPAZIO RISERVATO AGLI ENTI						
Aggiornamenti	N°	Data	Cod. Stmg	Nome File	Eseguito da	Approvato da
	Rev 0	DICEMBRE 2020	202000063	IT_CND_E_05	Geom. Mirko Petraglia	Ing. Giovanni Marsicano