

CAMPO- 2
POT. 22.434,75 KWp DC
POT. 17.185 KWp AC


Legenda

- Inverter
- Cabine MT
- Depositi
- Depositi per attività agricole
- Cabine di Controllo "O&M"
- Viabilità di servizio
- CANCELLO Ingresso Campo
- Recinzione campo
- Condotta Idrica esistente
- Condutture per irrigazione AgroFotovoltaico
- Fascia di mitigazione siepe ed alberi larghezza tot. 10 m
- Percorso dei cavi di collegamento


Strutture trackers utilizzate

- Strutture 4 Stringhe (n. moduli 104) tot. 293
- Strutture 3 Stringhe (n. moduli 78) tot. 35
- Strutture 2 Stringhe (n. moduli 52) tot. 99

Particolare degli elementi di mitigazione e coltivazione

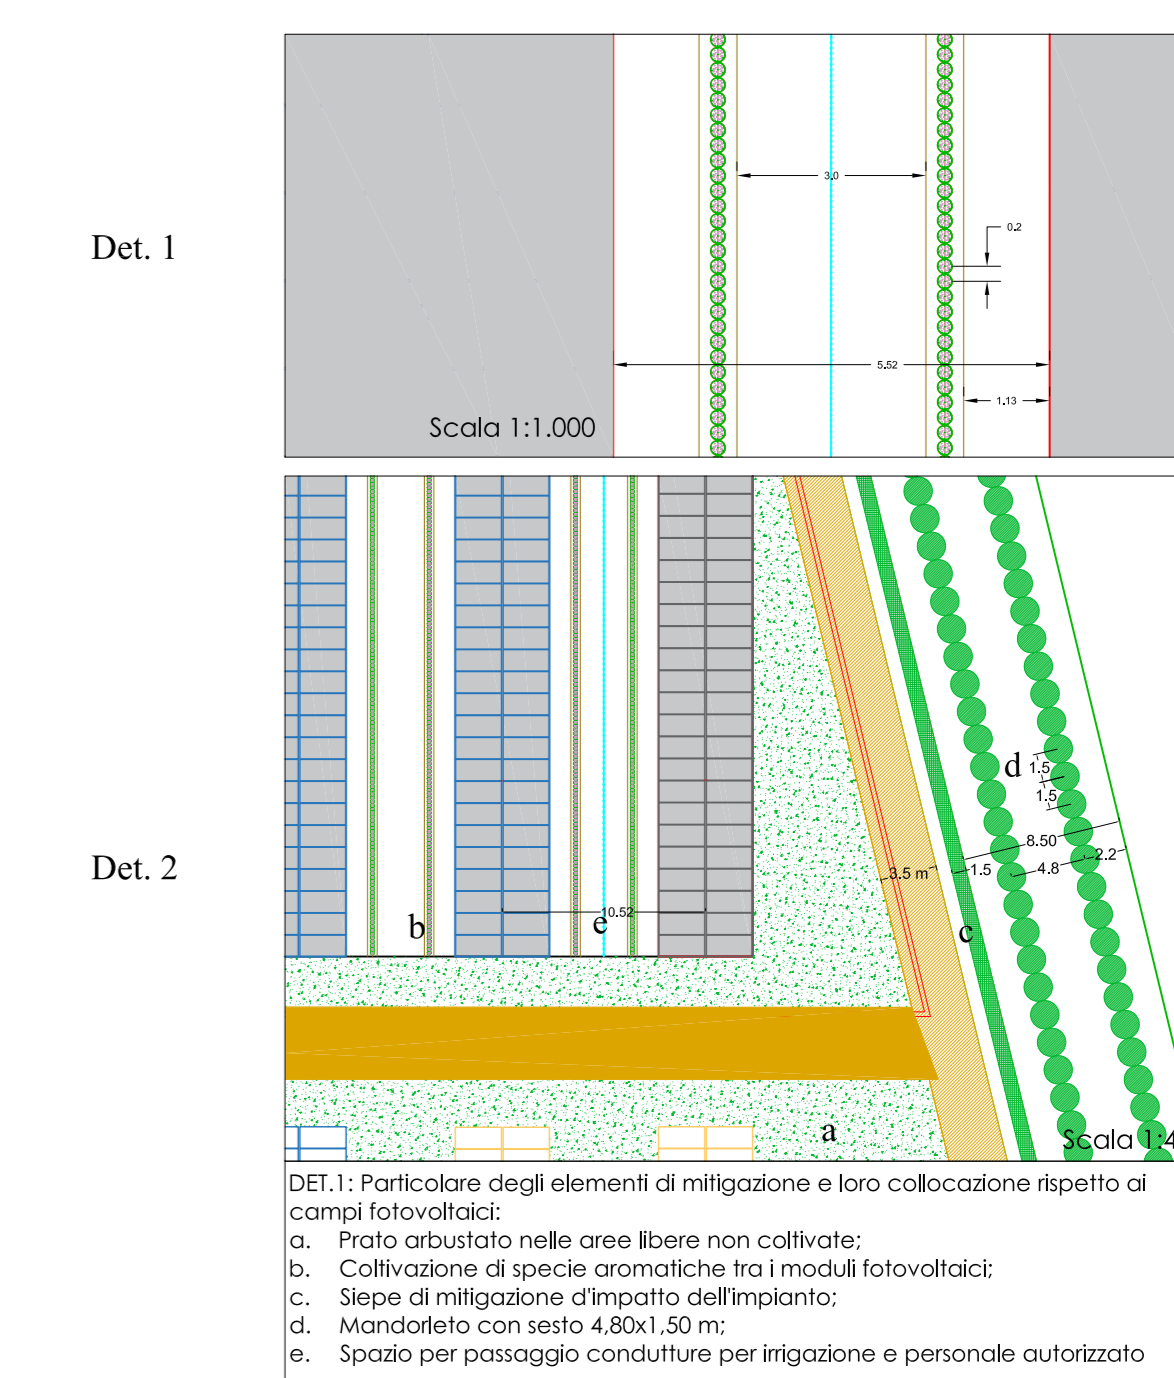

Particolare profilo tipo del posizionamento delle strutture

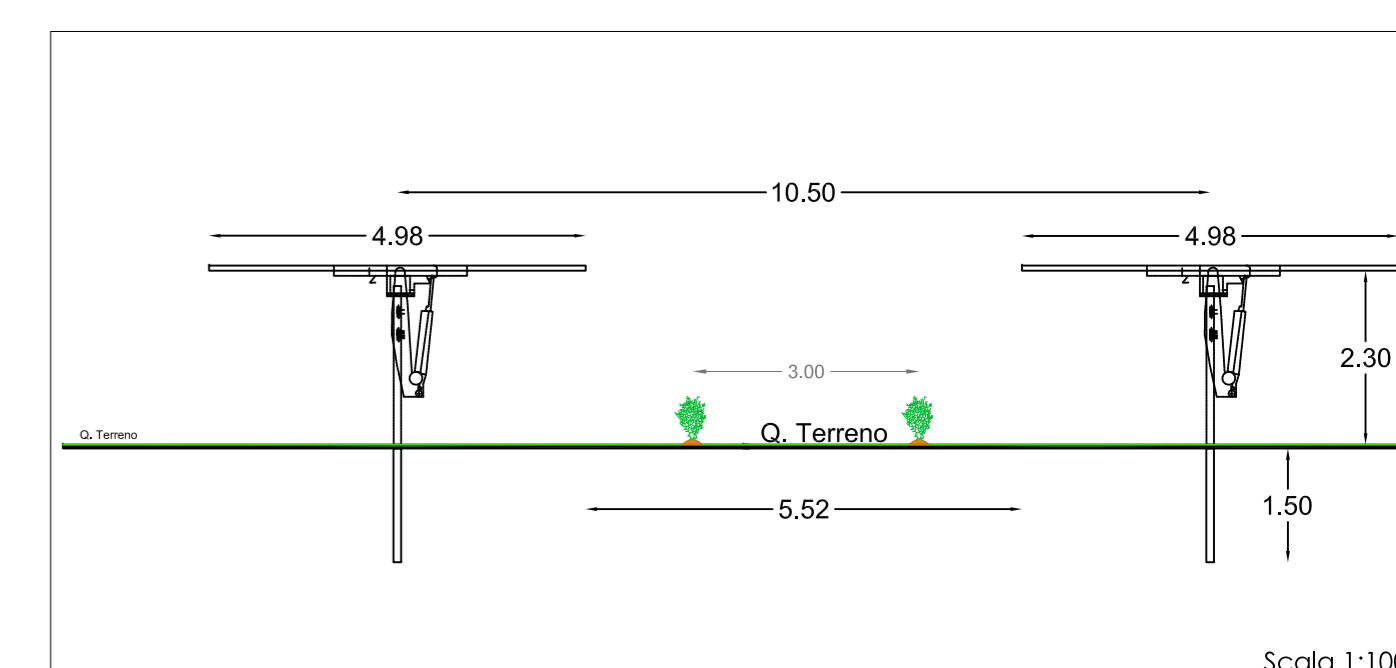

REGIONE PUGLIA
PROVINCIA DI FOGGIA
COMUNE DI ASCOLI SATRIANO (FG)
COMUNE DI DELICETO (FG)

OGGETTO:
PROGETTO DEFINITIVO PER LA REALIZZAZIONE DI UN IMPIANTO AGRO FOTOVOLTAICO NEI COMUNI DI ASCOLI SATRIANO E DELICETO IN LOCALITA' "MASSERIA FRATE" DELLA POTENZA DI PICCO IN DC PARI A 31.499,91 KWp e MASSIMA IN IMMISIONE IN AC PARI A 24.000 KW e RELATIVE OPERE DI CONNESSIONE IN LOCALITA' "PIANO D'AMENDOLA" NEL COMUNE DI DELICETO

ELABORATO N. E06	Planimetria di dettaglio dell'impianto - Campo 2	Scala 1:2.000 1:100 1:400
COMMITTENTE	SR TARANTO SRL VIA LARGO GUIDO DONEGANI,2 20121 - MILANO P.IVA 10708720967	

Studio Acustico	Dott. Tullio Ciccarone	FIRMA E TIMBRO IL TECNICO	PROGETTAZIONE E COORDINAMENTO
Studio Geologico Idraulico	Dott. Tullio Ciccarone		
Studio Archeologico	Dott. Antonio Mesisca	 M.E. Free Srl Via Athena 29 Cap 86047 Casacchio Pratsum P.Iva 04596750655 Ing. Giovanni Marsicano	
Studio Paesaggistico e Agronomico	Dott. Luca Boursier		
Studio Naturalistico e Studio Ambientale	Dott. Giampaolo Pennacchioni		
Studio Elettrico	Dott. Giovanni Marsicano		
Strutturista	Ing. Lino Zotti		
Studio Idraulico	Ing. Leonardo Pio Rosiello		

Aggiornamenti	N°	Data	Cod. Stmg	Nome File	Eseguito da	Approvato da
	Rev 0	DICEMBRE 2020	202000063	IT_CND_E_06	Geom. Miko Pietraglia	Ing. Giovanni Marsicano

