


AREA SOTTOSTAZIONE




- Legenda area sottostazione**
- AP: Pericolosità idraulica alta
 - MP: Pericolosità idraulica media
 - BP: Pericolosità idraulica bassa
- Legenda sottostazioni**
- Sottostazione 380/150 kV esistente denominata "Deliceto"
 - Area destinata al futuro ampliamento della Sottostazione
 - Sottostazione 30/150 kV da realizzare
 - Cavidotto di collegamento parco - sottostazione

0 m 250 m 500 m
Scale 1:5.000

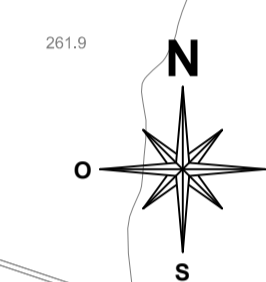


AREA PARCO

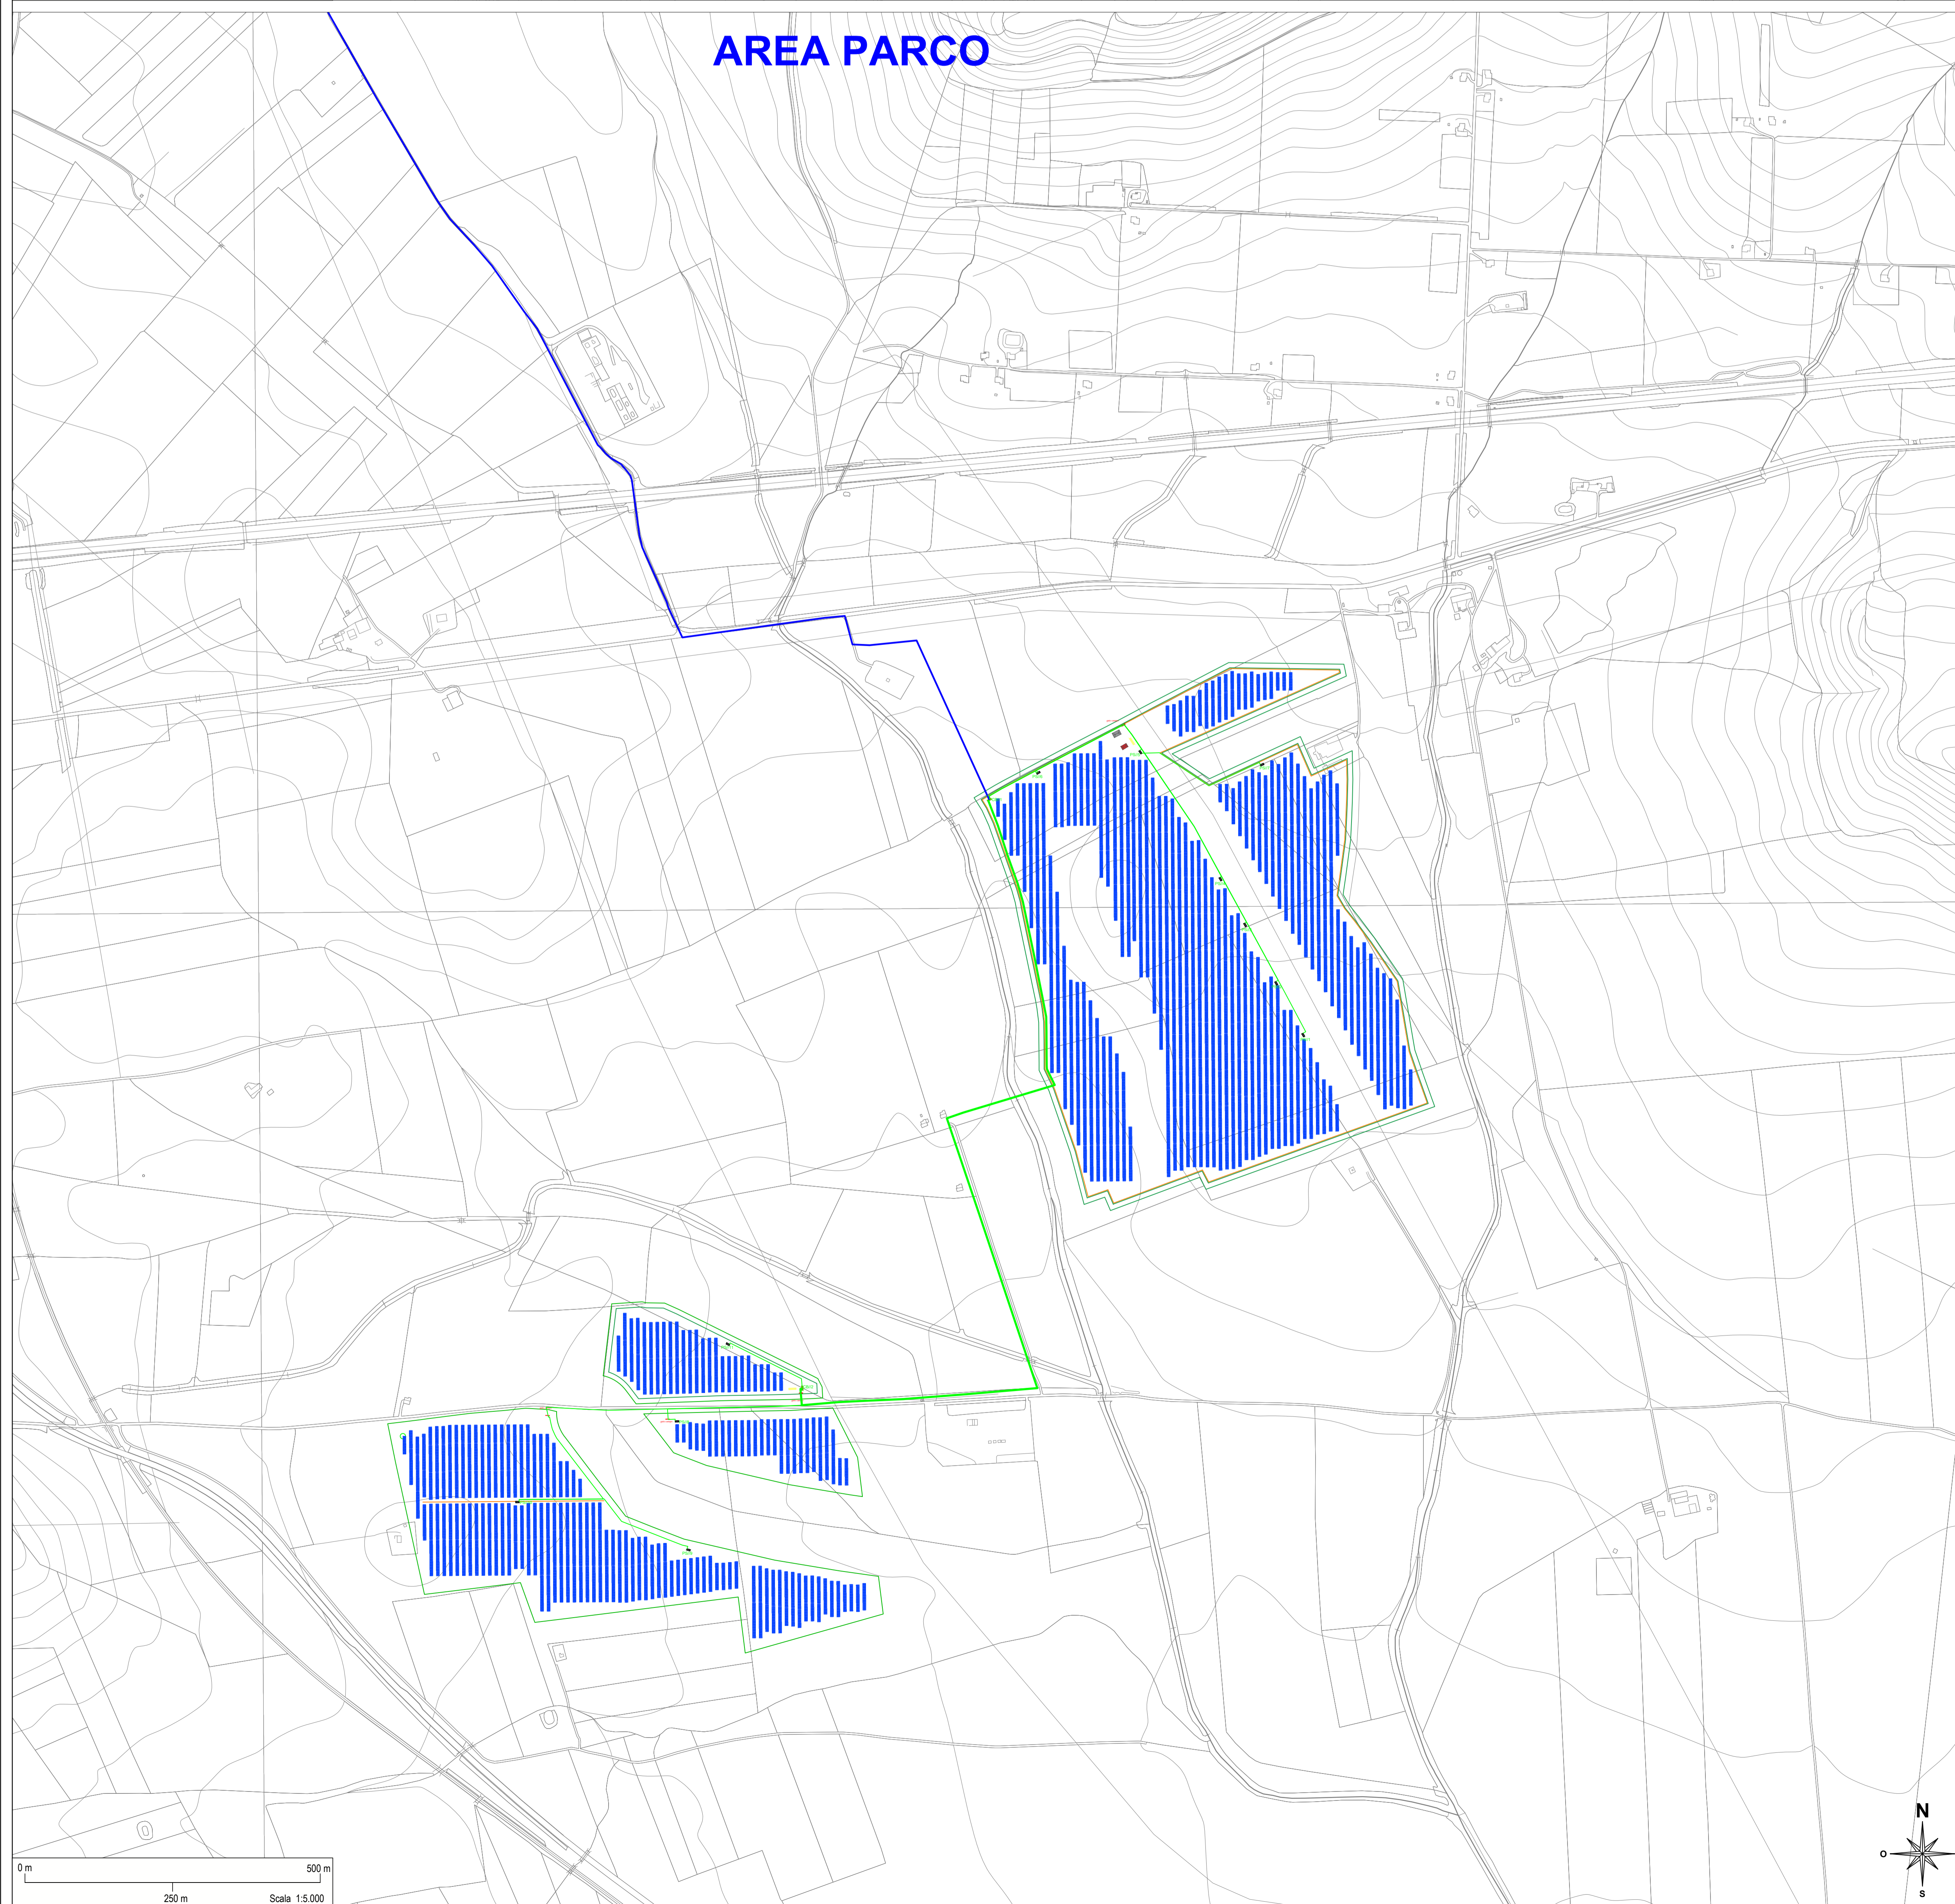

- Legenda area parco**
- AP: Pericolosità idraulica alta
 - MP: Pericolosità idraulica media
 - BP: Pericolosità idraulica bassa
- Legenda impianto**
- Posizione moduli
 - Inverter
 - Cabine MT
 - Depositi
 - Cabine di Controllo "O&M"
 - Cavidotto di collegamento parco - sottostazione

0 m 250 m 500 m
Scale 1:5.000

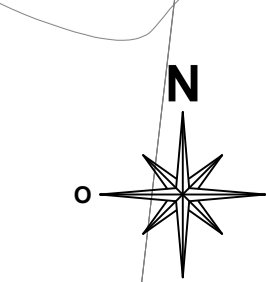

REGIONE PUGLIA	
PROVINCIA DI FOGGIA	
COMUNE DI CANELA (FG)	
COMUNE DI DELICETO (FG)	
OGGETTO:	
PROGETTO DEFINITIVO PER LA REALIZZAZIONE DI UN IMPIANTO AGRO FOTOVOLTAICO DELLA POTENZA DI PICCO IN DC PARI A 39.500,37 KWp e MASSIMA IN IMMISSIONE IN AC PARI A 30.000 KW IN LOCALITÀ "CRETA BIANCA" NEL COMUNE DI CANELA E RELATIVE OPERE DI CONNESSIONE IN LOCALITÀ "PIANO D'AMENDOLA" NEL COMUNE DI DELICETO.	
ELABORATO N. A02.5	Carta della Pericolosità Idraulica
Scala 1:5.000	
COMMITTENTE	SR TARANTO SRL VIA LARGO GUIDO DONEGANI,2 20121 - MILANO P.IVA 10706720967
Studio Acustico	Dott. Tullio Ciccarone
Studio Geologico Idraulico	Dott. Tullio Ciccarone
Studio Archeologico	Dott. Antonio Mesisca
Studio Paesaggistico e Agronomico	Dott. Luca Boursier
Studio Naturalistico e Studio Ambientale	Dott. Giampaolo Pennacchioni
Strutturista	Ing. Lino Zotti
Studio Idraulico	Ing. Rosiello Leonardo Pio
FIRMA E TIMBRO IL TECNICO	
PROGETTAZIONE E COORDINAMENTO	
 Via Athena, 29 Cap. 84047 Capaccio Paestum P.Iva 04596750655 Ing. Giovanni Marsicano	
SPAZIO RISERVATO AGLI ENTI	
Aggiornamenti	N° Data Cod. Stmg Nome File Eseguito da Approvato da
	Rev 0 FEBBRAIO_2021 201901026 IT_ASC1_A_02.5 Dr. Tullio Ciccarone Ing. Giovanni Marsicano