Firmato digitalmente da
ANTONIO ALFREDO AVALLONE
CN = AVALLONE ANTONIO ALFREDO
O = non presente
C = IT

REGIONE MOLISE	PROVINCIA DI CAMPOBASSO	COMUNE DI GUGLIONESI

Denominazione impianto:	**CONTRADA DEL FICO**	
Ubicazione:	**Comune di Guglionesi (CB)** **Località "*Contrada del Fico*"**	Fogli: 85 Particelle: varie

PROGETTO DEFINITIVO

per la realizzazione di un impianto agrovoltaico da ubicare in agro del comune di Guglionesi (CB) in località "Contrada del Fico", potenza nominale pari a 45,60 MW in DC, e delle relative opere di connessione alla RTN ricadenti nei comuni di Guglionesi (CB), Palata (CB) e Montecilfone (CB).

PROPONENTE

METKA EGN RENEWABLES DEVELOPMENT ITALY S.R.L.
Piazza Fontana n.6 - 20122 Milano (MI)
Partita IVA: 11737990967
Indirizzo PEC: metkaegnrenewables@legalmail.it

ELABORATO

Cabina consegna energia

Tav. n° **EL_06**
Scala:

Numero	Data	Motivo	Disegnato	Verificato	Approvato
Rev 0	Giugno 2022	Istanza per l'avvio del procedimento di rilascio del provvedimento di VIA nell'ambito del Procedimento Unico in materia Ambientale ai sensi del art.27 del D.Lgs.152/2006 e ss.mm.ii.			

Spazio riservato agli Enti

PROGETTAZIONE

Dott. Ing. ANTONIO ALFREDO AVALLONE
Contrada Lama n.18 - 75012 Bernalda (MT)
Ordine degli Ingegneri di Matera n. 324
PEC: gmgnpsqw@pec.it
Cell. 338 796 9182

IL TECNICO

Dott. Ing. Nicola Incampo
Via Grigore 38
70022 Altamura (BA)
Ordine degli Ingegneri di Bari n. 6280
PEC: nicola.incampo@ingbari.ordingbari.it
Cell. 3939954453

Tutti i diritti sono riservati, la riproduzione anche parziale del disegno è vietata.

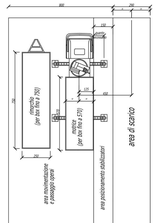

MODALITA' DI SCARICO

1ª FASE

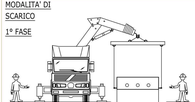

MODALITA' DI SCARICO

2ª FASE

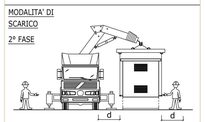

CABINA DI CONSEGNA

PIANTA

VISTA C

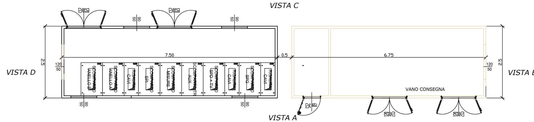

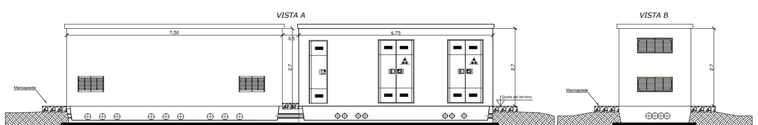

Firmato digitalmente da
NICOLA INCAMPO
O = ORDINE DEGLI INGEGNERI DI BARI
T = INGEGNERE
C = IT

Firmato digitalmente da
NICOLA INCAMPO
CN = NICOLA INCAMPO
O = ORDINE DEGLI INGEGNERI DI BARI
T = INGEGNERE
C = IT

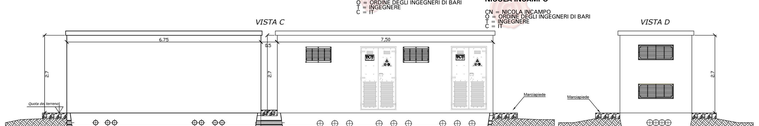

CABINA DI TRASFORMAZIONE

PIANTA

VISTA C

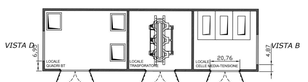

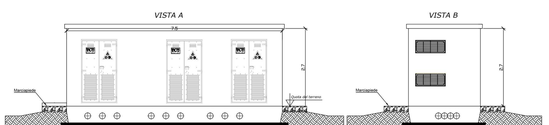

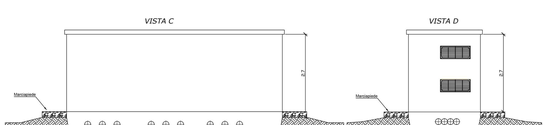

CABINA M.T. DI RICEZIONE

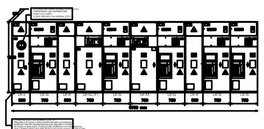

CABINA M.T. DI TRASFORMAZIONE

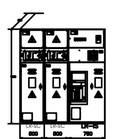

- MONTAGGIO SU TUTTI GLI SCOMPARTI LA CHIUSURA DI FONDO CON PRESSACAVI CONICI IN GOMMA