

Table with 6 columns: Campo, Stringhe, Potenza, Denominazione, L, Formazione Cavo. Data for Campo 1.

Table with 6 columns: Campo, Stringhe, Potenza, Denominazione, L, Formazione Cavo. Data for Campo 2.

Table with 6 columns: Campo, Stringhe, Potenza, Denominazione, L, Formazione Cavo. Data for Campo 3.

Table with 6 columns: Campo, Stringhe, Potenza, Denominazione, L, Formazione Cavo. Data for Campo 4.

Table with 6 columns: Campo, Stringhe, Potenza, Denominazione, L, Formazione Cavo. Data for Campo 5.


Table with 6 columns: Campo, Stringhe, Potenza, Denominazione, L, Formazione Cavo. Data for Campo 6.

Table with 6 columns: Campo, Stringhe, Potenza, Denominazione, L, Formazione Cavo. Data for Campo 7.

Table with 6 columns: Campo, Stringhe, Potenza, Denominazione, L, Formazione Cavo. Data for Campo 8.

Table with 6 columns: Campo, Stringhe, Potenza, Denominazione, L, Formazione Cavo. Data for Campo 9.

Table with 6 columns: Campo, Stringhe, Potenza, Denominazione, L, Formazione Cavo. Data for Campo 10.

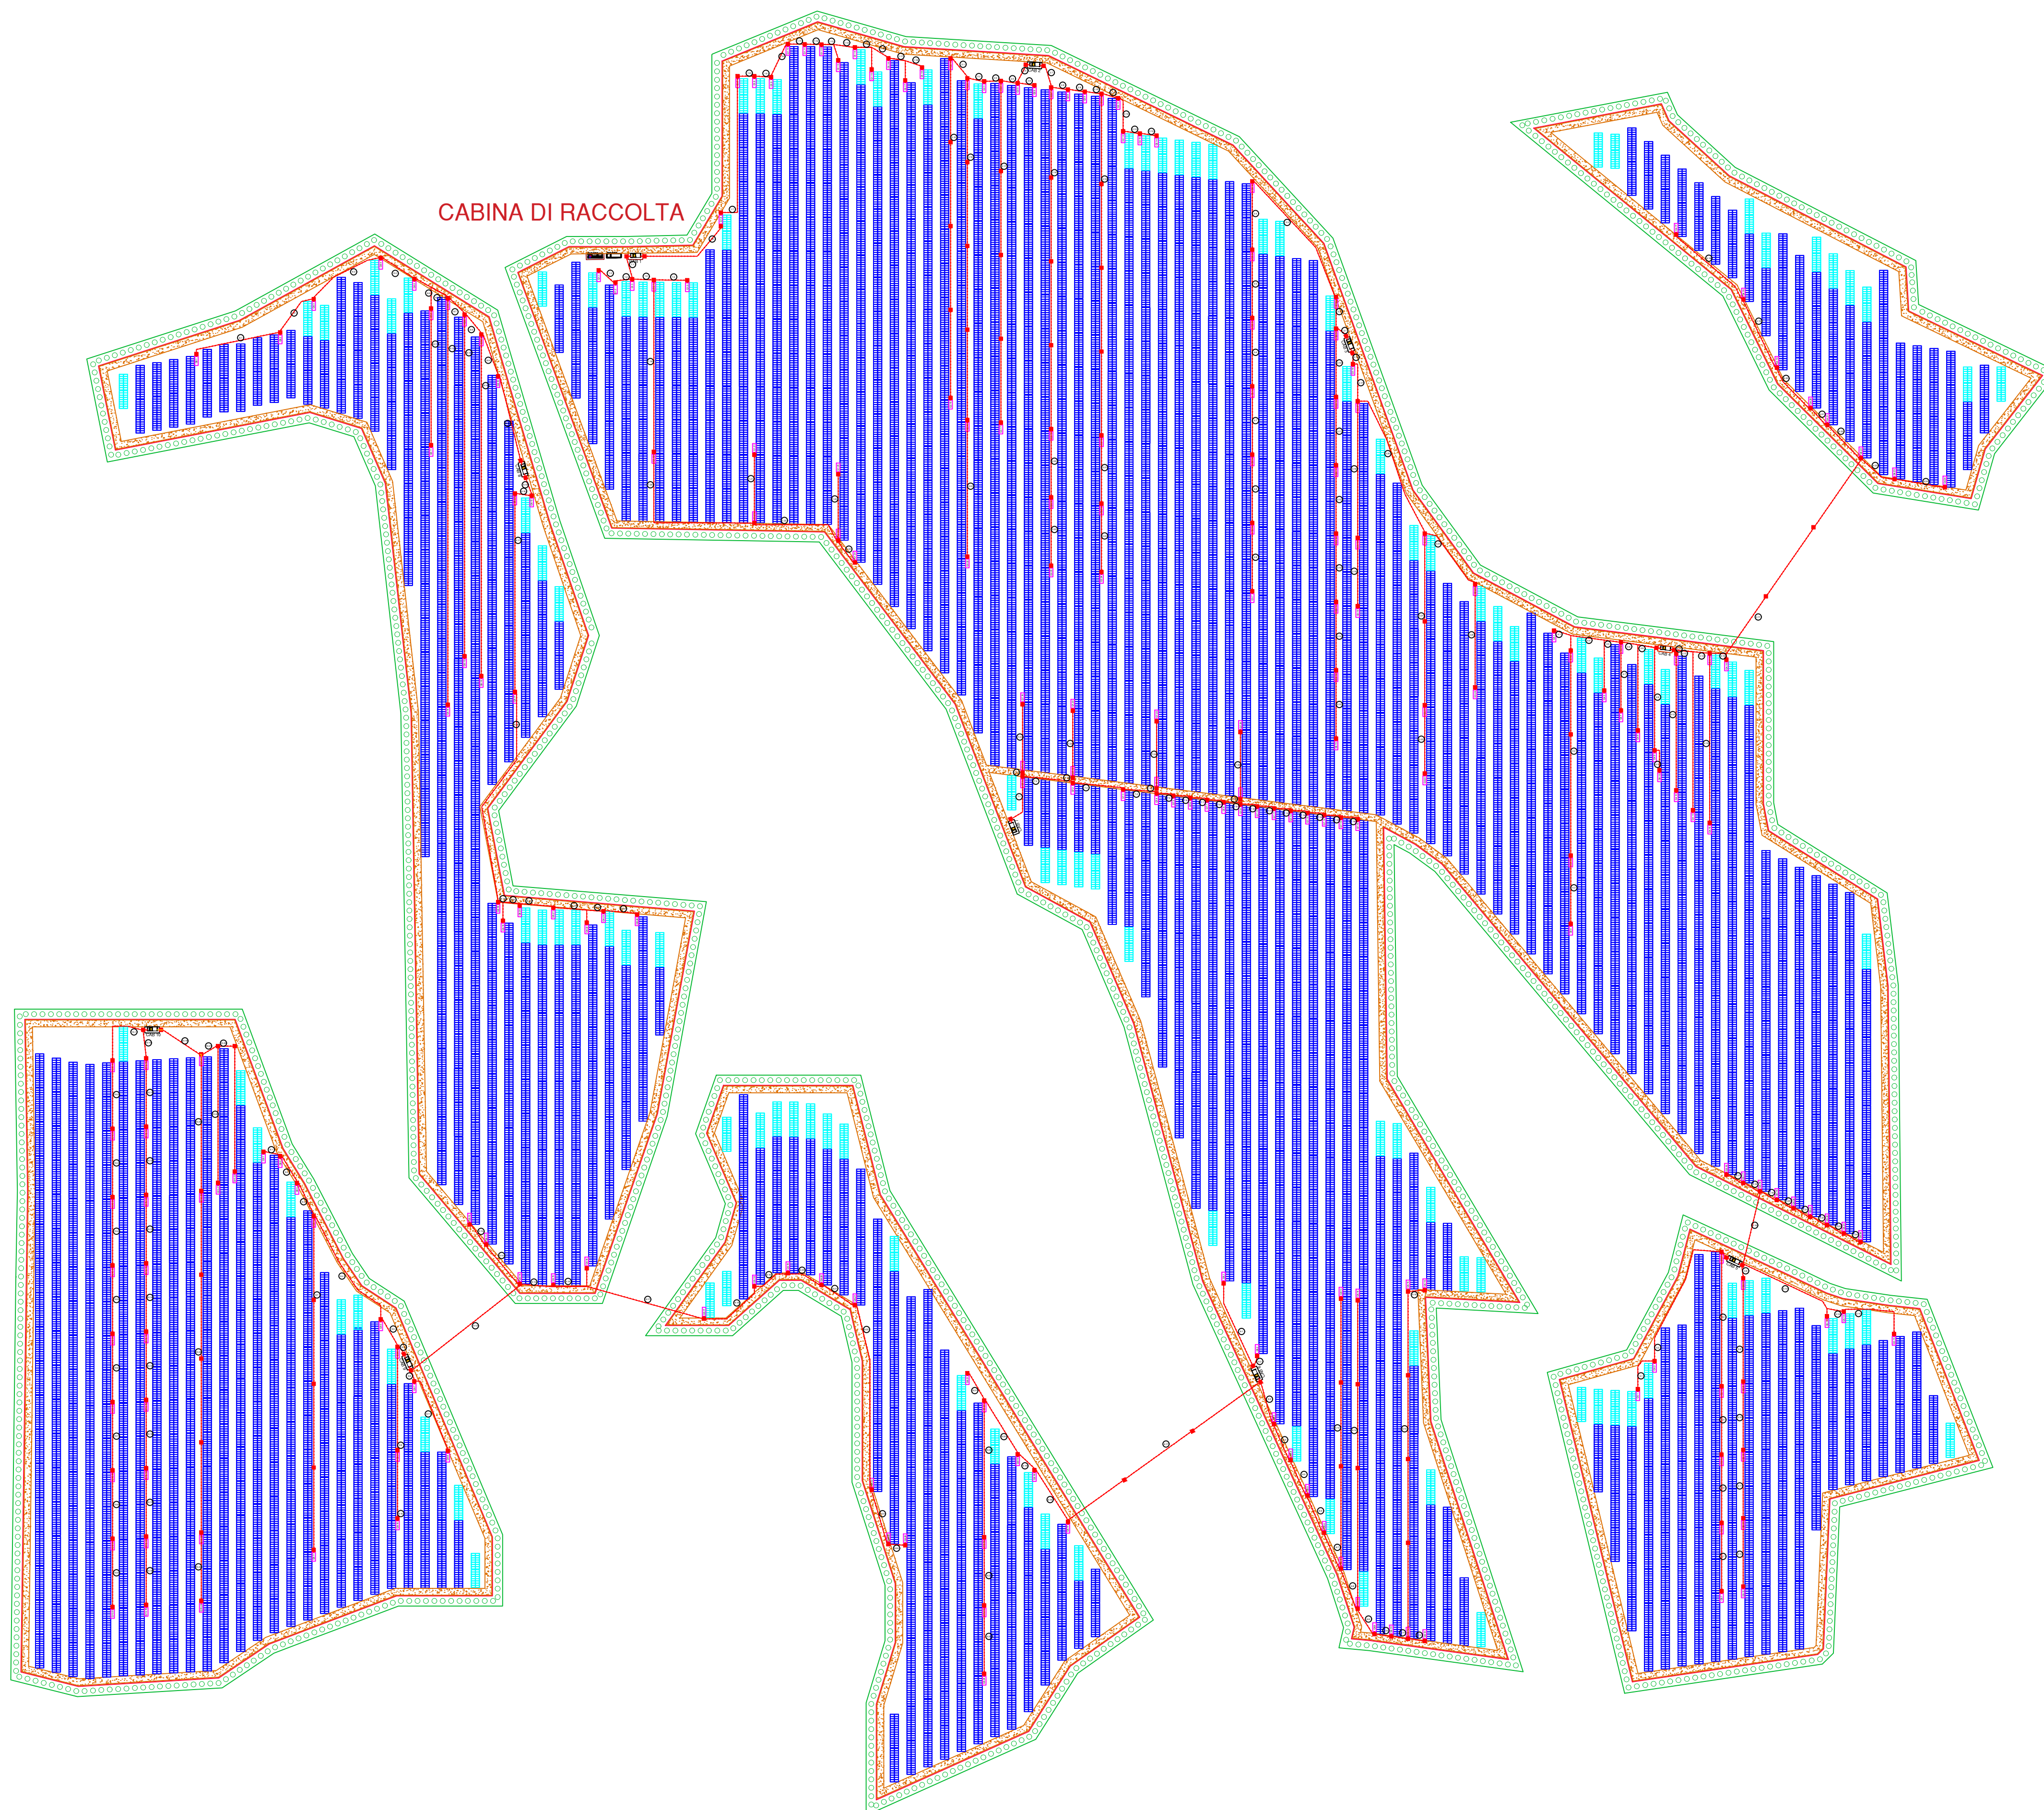

Administrative information including Region (MOLISE), Province (CAMPOBASSO), Municipality (GUGLIONESI), project title, and technical specifications.

Configuration table for 10 sub-camps (SOTTOCAMPO 1-10) listing number of trackers and panels.

Legend (LEGENDA) defining symbols for fencing, service availability, cadastral boundaries, access points, and other site features.

Tutti i diritti sono riservati, la riproduzione anche parziale del disegno è vietata.