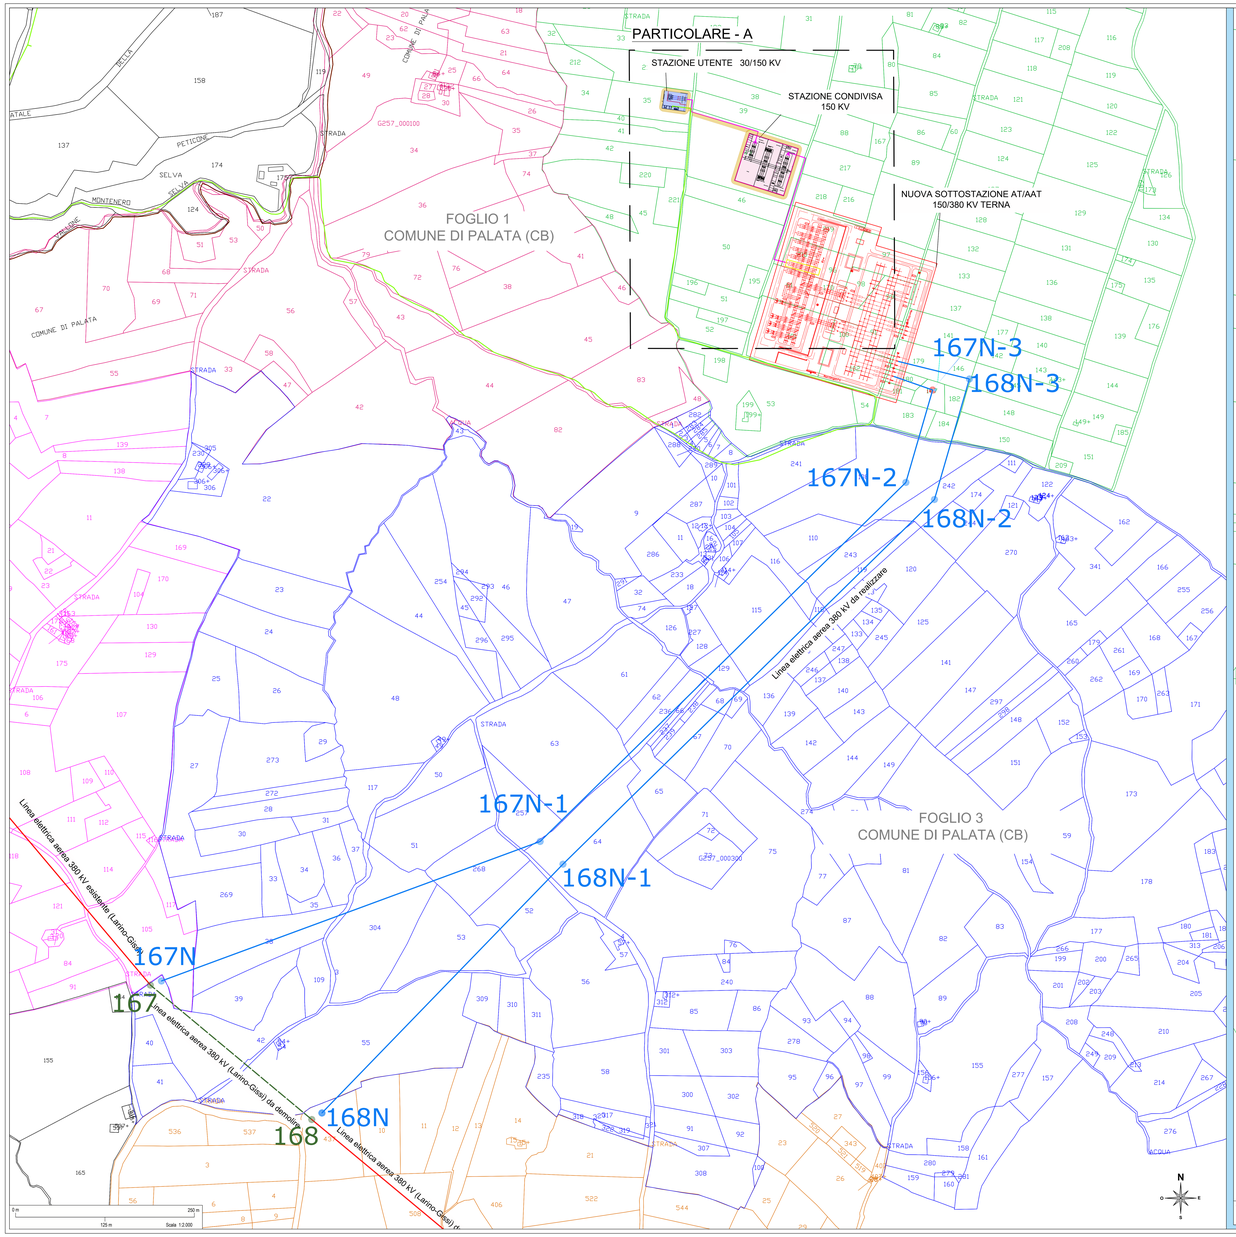

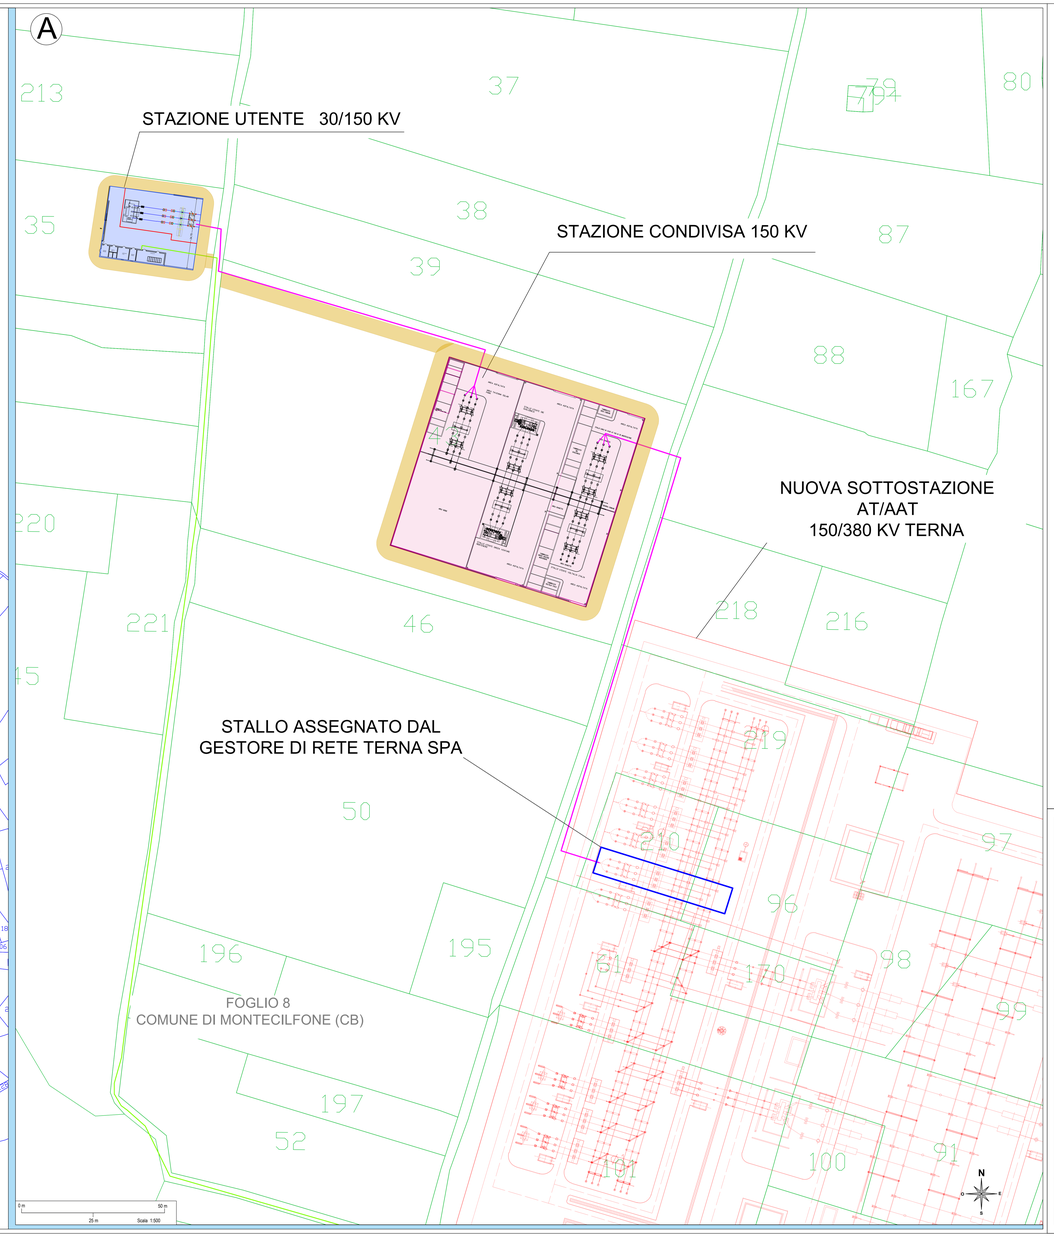

Legenda

- Posizione moduli
- Inverter
- Cabine MT
- Cabine di raccolta BT
- Cabine di stoccaggio
- Cavidotto MT di progetto
- Cavidotto di collegamento sottocampi
- Cabine di Controllo "O&M"
- Viabilità di servizio
- Cavidotto AT di progetto
- Percorso linea elettrica aerea esistente 380 kV "Larino - Gissi"
- Percorso nuova linea elettrica aerea AT "entra- esce"
- Tratto di linea elettrica da dismettere
- Sottostazione da realizzare AT/AAT
- Sottostazione da realizzare MT/AT - Tavenna Solar Park S.r.l.
- Sottostazione 150 kV condivisa

REGIONE MOLISE

PROVINCIA DI CAMPOBASSO

COMUNE DI MONTENERO DI BISACCIA (CB)

COMUNE DI TAVENNA (CB)

COMUNE DI MONTECILFONE (CB)

COMUNE DI PALATA (CB)

OGGETTO:
PROGETTO DEFINITIVO PER LA REALIZZAZIONE DI UN IMPIANTO "AGRIVOLTAICO" NELLE LOCALITA' "MASS. BOZZELLI" "MASS. BOZZELLI" "LOC. PETICONE" "LOC. GUARDIOLA" DEI COMUNI DI MONTENERO DI BISACCIA (CB) E TAVENNA. (CB) DELLA POTENZA DI PICCO IN CC PARI A 54.500,74 KWp e MASSIMA IN IMMISSIONE IN AC PARI A 45.000 KW E RELATIVE OPERE DI CONNESSIONE UBICATE NEL COMUNE DI MONTECILFONE (CB) E PALATA (CB)

ELABORATO N.		SCALA
C14	PLANIMETRIA CATASTALE DI DETTAGLIO DELLE OPERE DI CONNESSIONE DELL'IMPIANTO ALLA RTN	1:2.000 1:500

COMMITTENTE

TAVENNA SOLAR PARK S.R.L.
VIA FRANCESCO RESTELLI N.3/7
20124 MILANO
P.IVA 0605541065

FIRMA E TIMBRO IL TECNICO

PROGETTAZIONE E COORDINAMENTO
M.E. Free Srl
Via Athena 29
Cap 84047 Capaccio Paestum
P.Iva 04596780650
Ing. Giovanni Mansiano

SPAZIO RISERVATO AGLI ENTI

Aggiornamenti

N°	Data	Cod. Stmg	Nome File	Eseguito da	Approvato da
Rev 0	OTTOBRE 2022	202101387	MMT_MTM_C14	Ing.Giovanni Mansiano	Ing.Giovanni Mansiano