



ELENCO APPARECCHIATURE :

CODICE	DESCRIZIONE
1	BARRA
2	TA-TV TRASFORMATORE DI CORRENTE
3	INTERRUTTORE TRIPOLARE
4	SEZIONATORE ORIZZONTALE
5	SCARICATORE
6	TERMINALE ARIA-CAVO

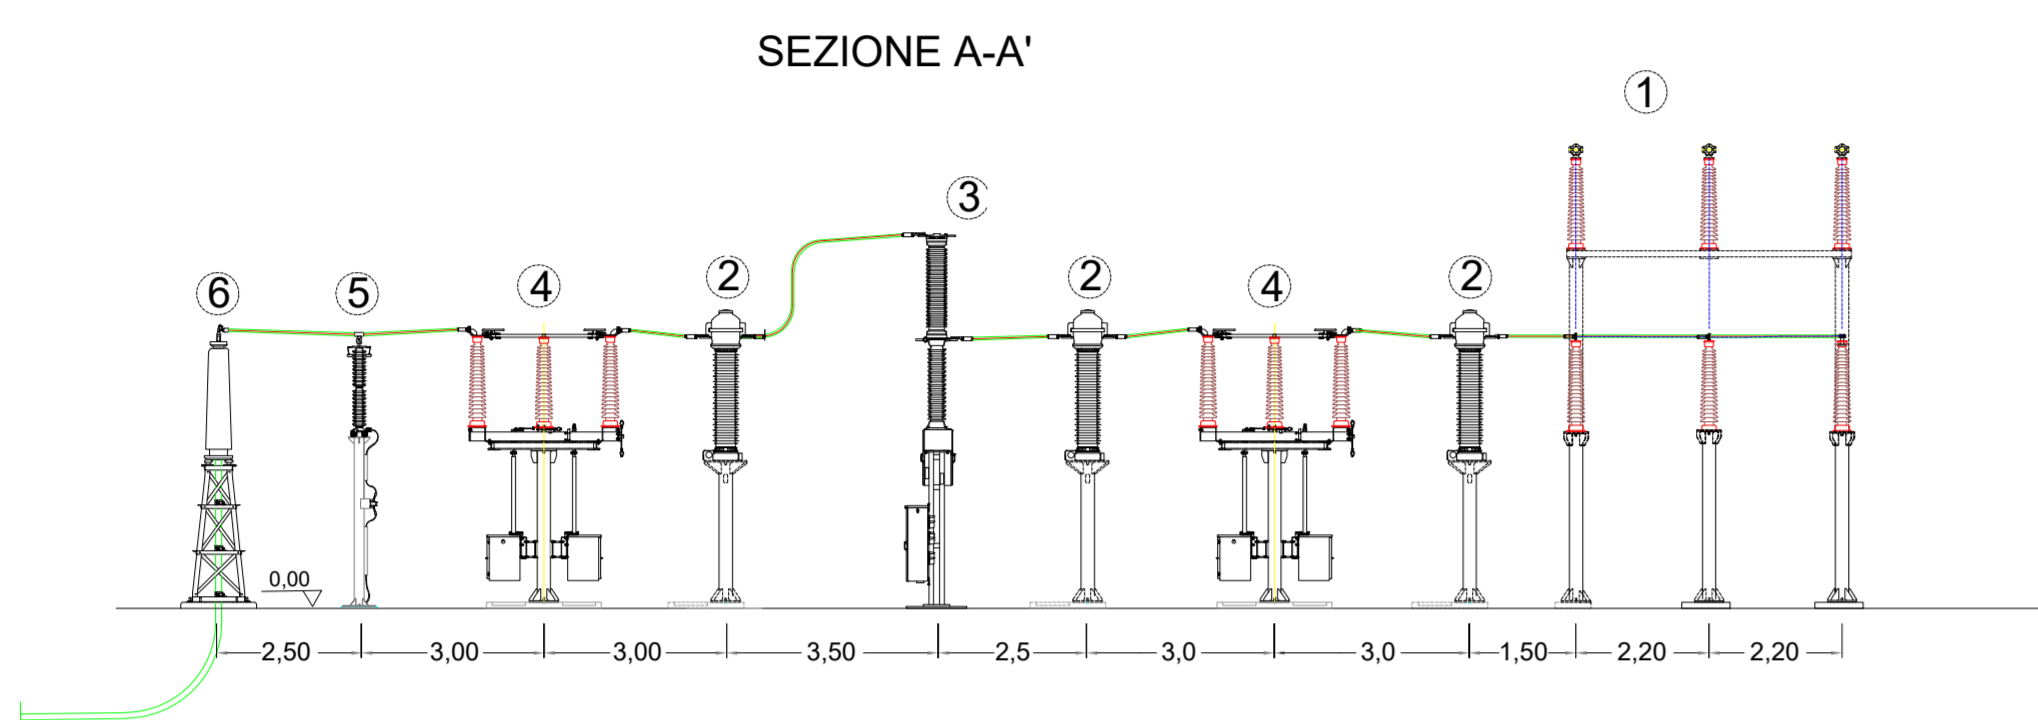



ELENCO APPARECCHIATURE :

CODICE	DESCRIZIONE
1	TRASFORMATORE DI POTENZA
2	SCARICATORE
3	TA-TV TRASFORMATORE DI CORRENTE
4	INTERRUTTORE
5	SEZIONATORE ORIZZONTALE
6	BARRA

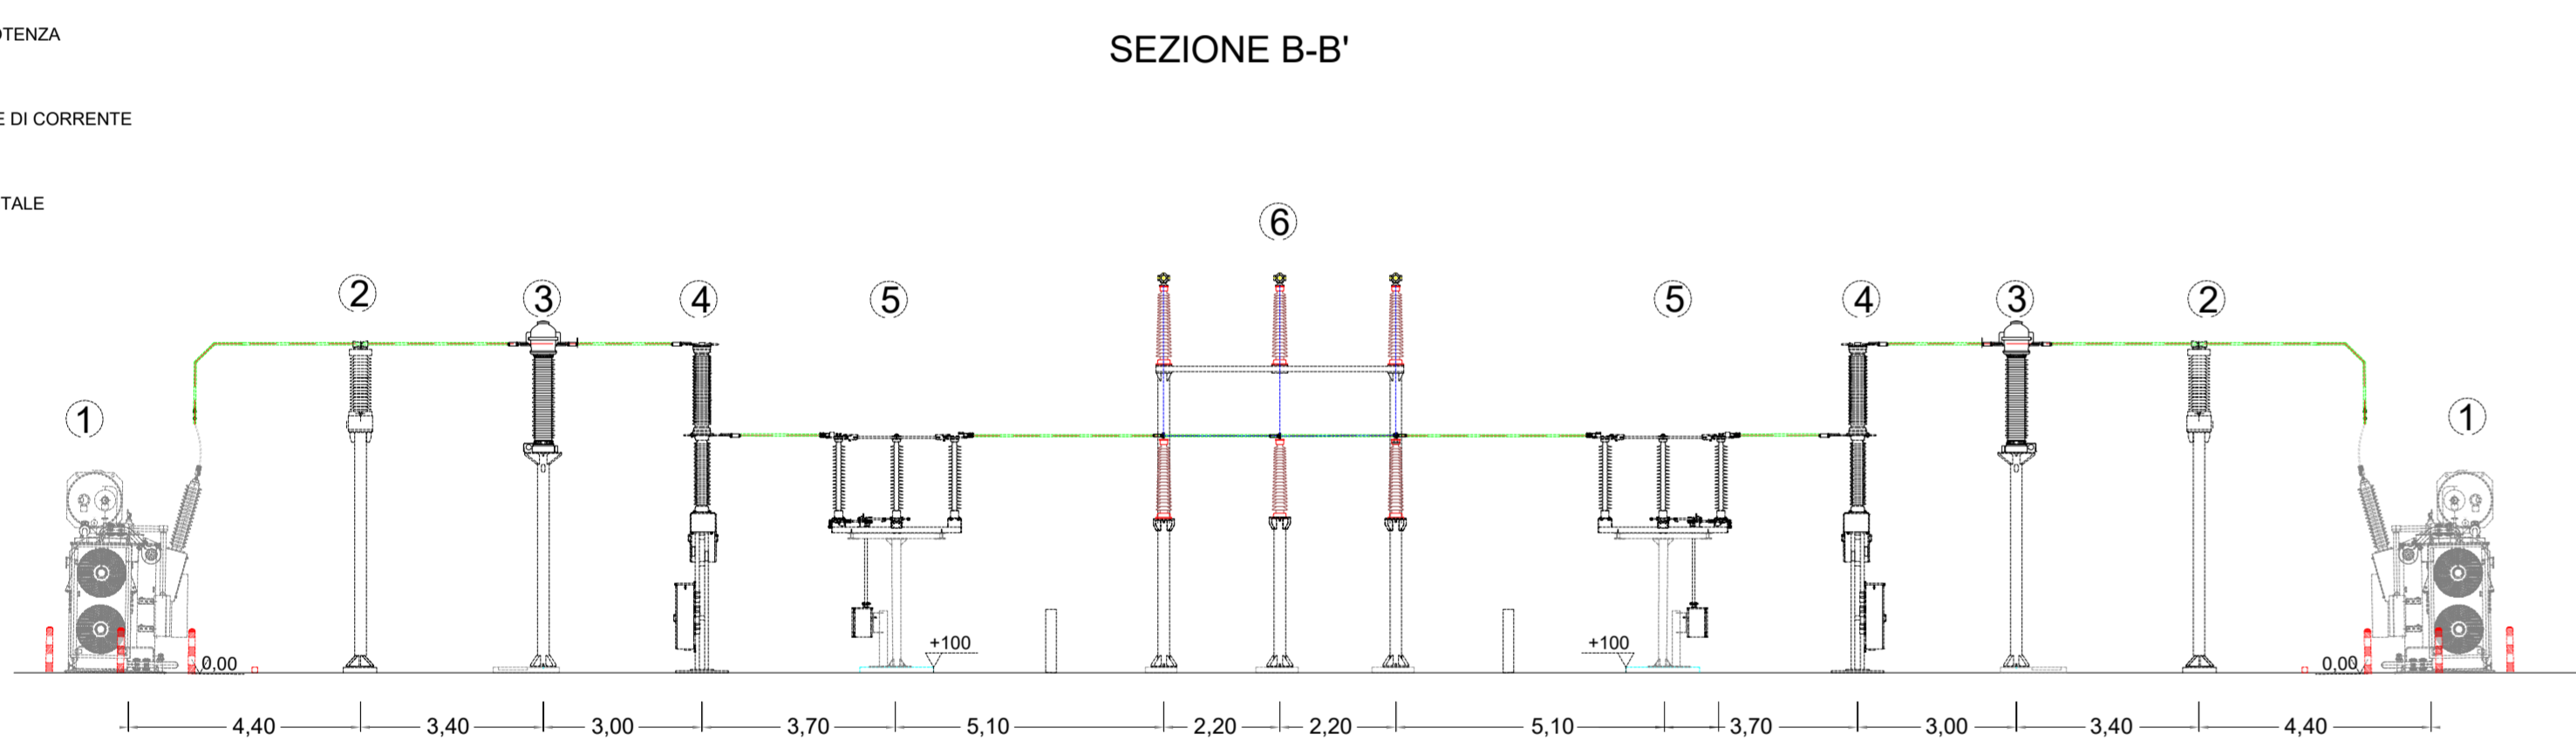

ELENCO APPARECCHIATURE :

CODICE	DESCRIZIONE
1	BARRA
2	TA-TV TRASFORMATORE DI CORRENTE
3	INTERRUTTORE TRIPOLARE
4	SEZIONATORE ORIZZONTALE
5	SCARICATORE
6	TERMINALE ARIA-CAVO

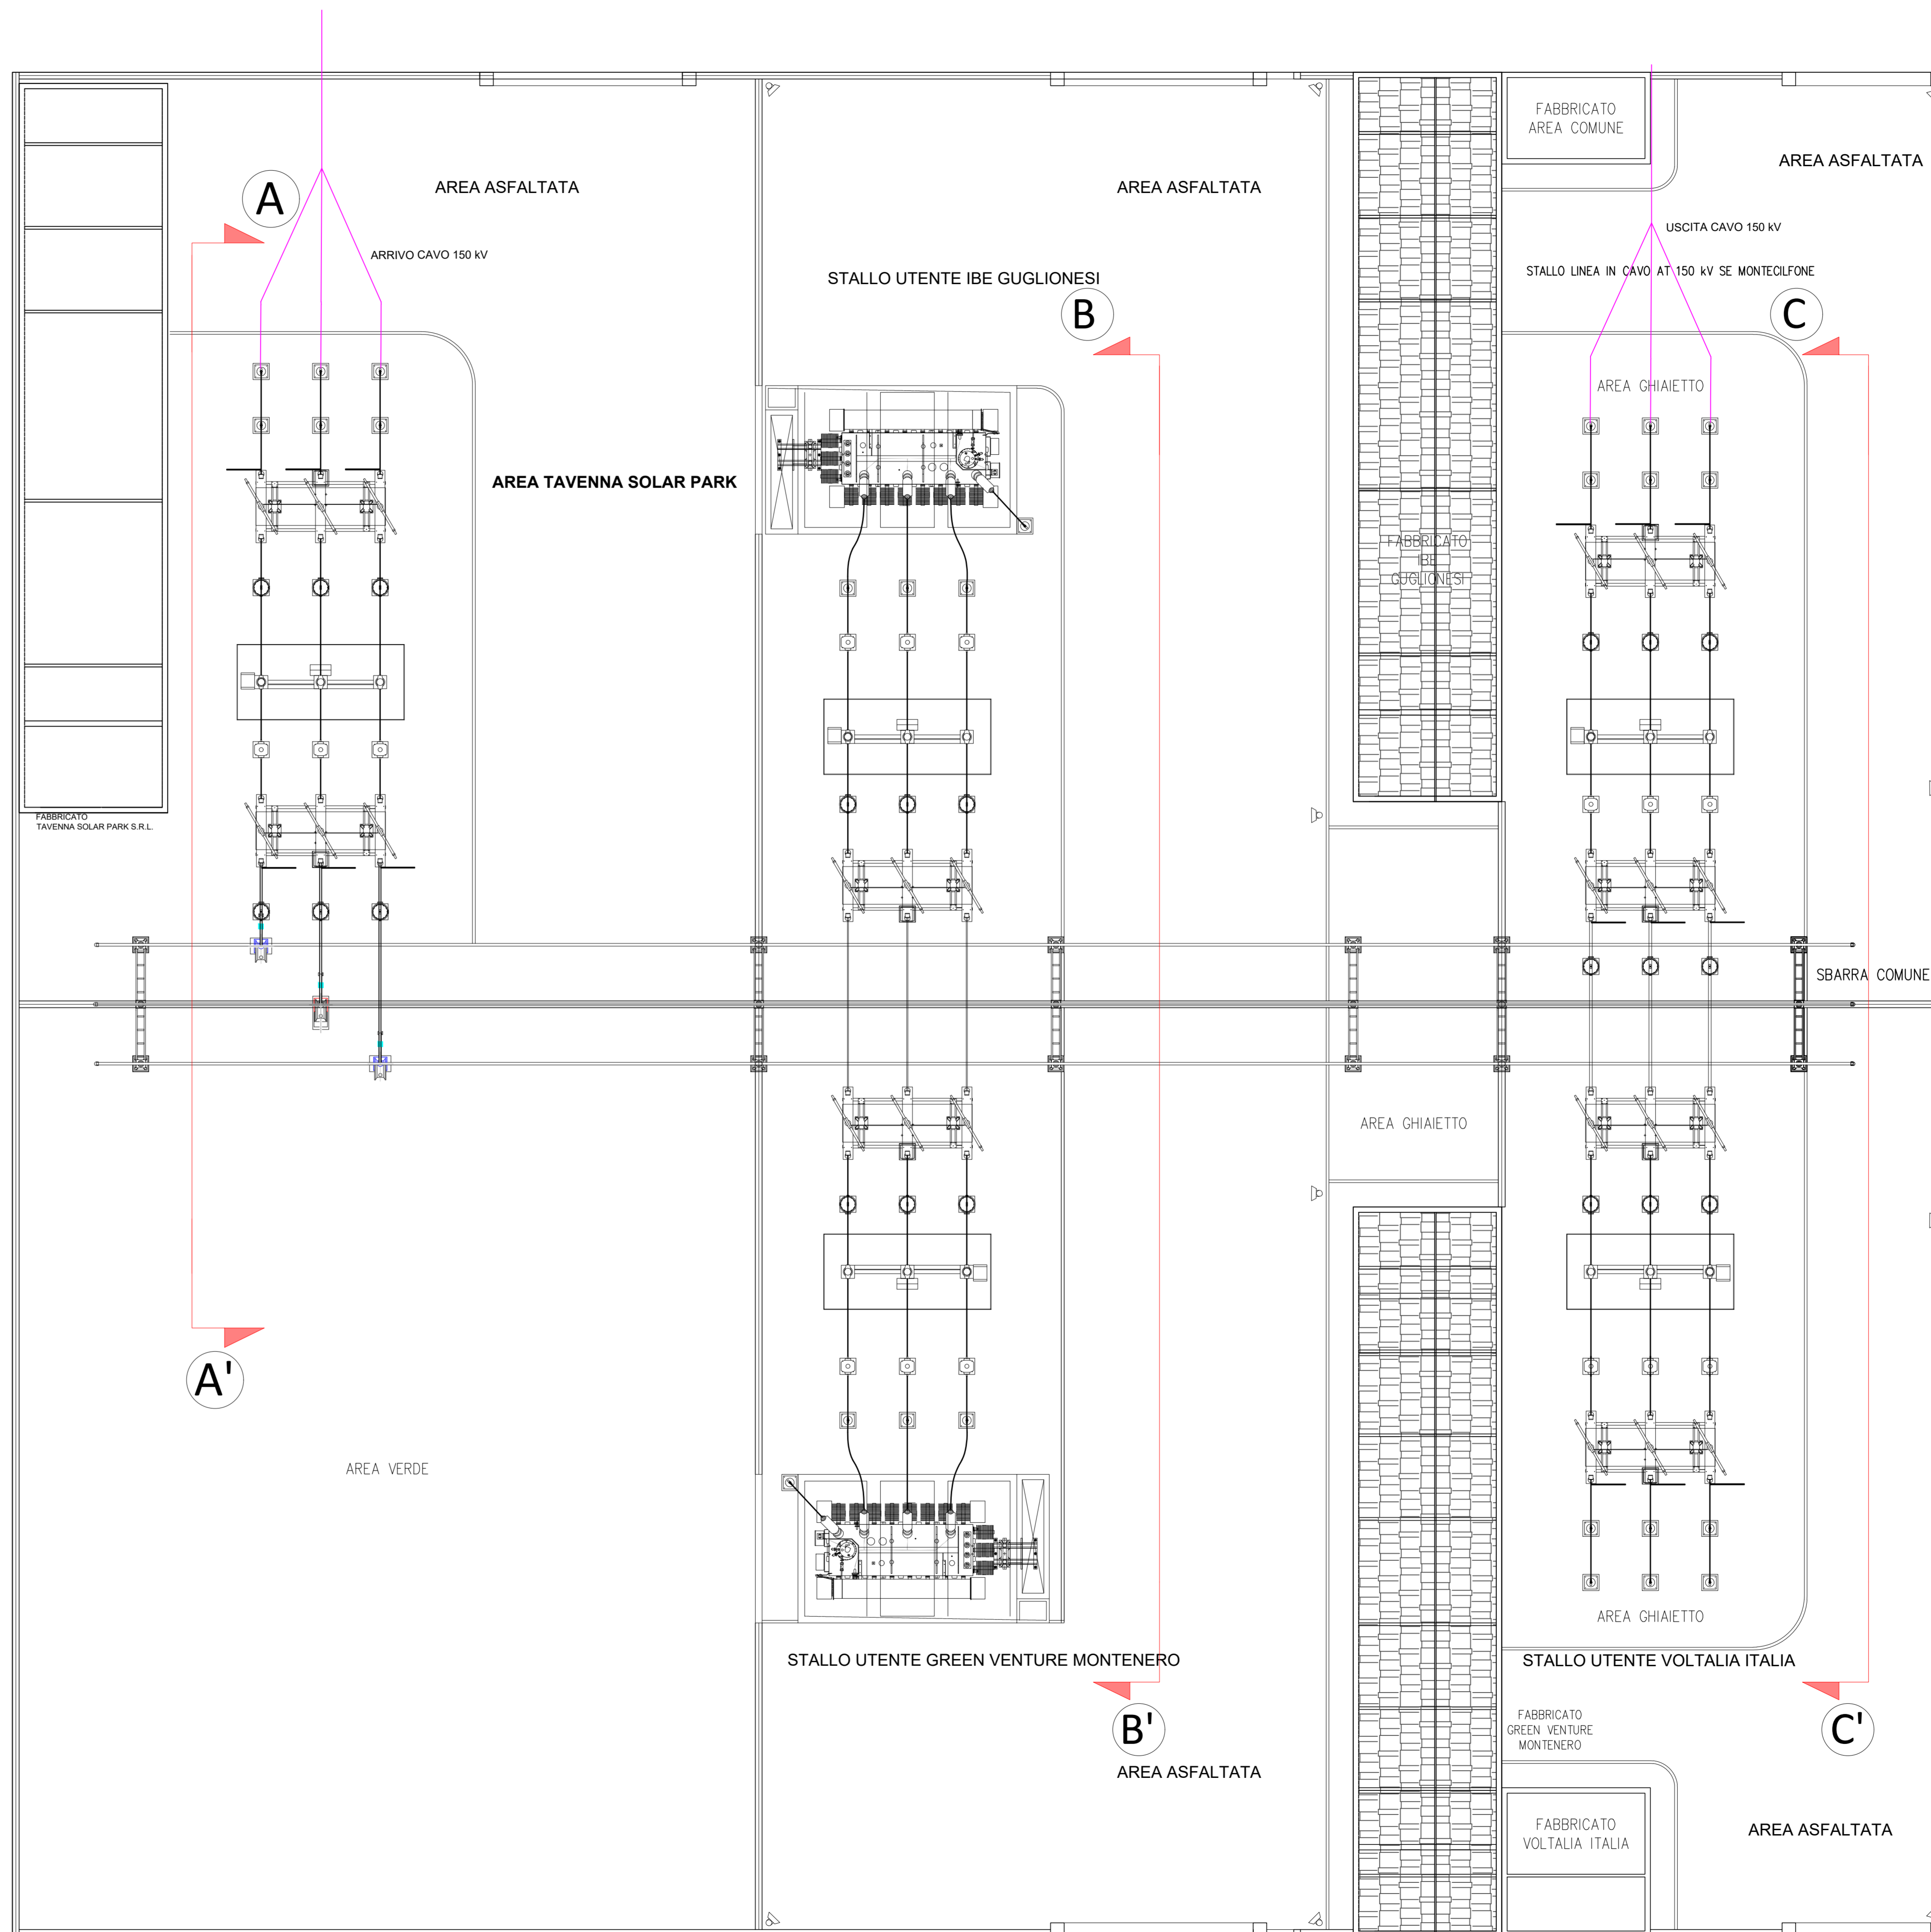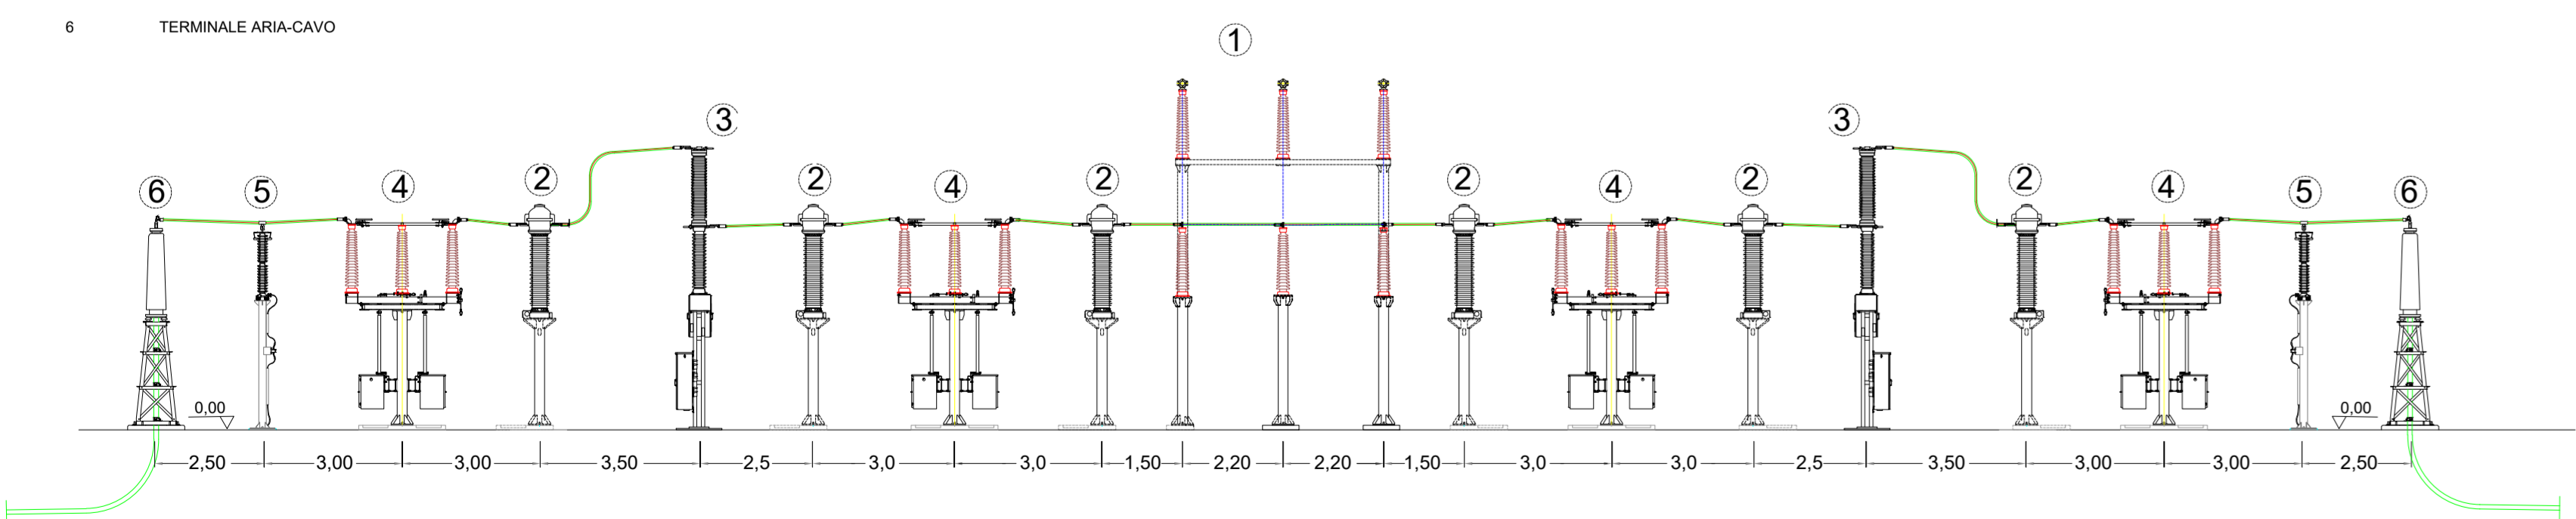

REGIONE MOLISE
PROVINCIA DI CAMPOBASSO

- COMUNE DI MONTENERO DI BISACCIA (CB)
- COMUNE DI TAVENNA (CB)
- COMUNE DI MONTECILFONE (CB)
- COMUNE DI PALATA (CB)

OGGETTO:
PROGETTO DEFINITIVO PER LA REALIZZAZIONE DI UN IMPIANTO "AGRIVOLTAICO" NELLE LOCALITA' "MASS. BOZZELLI" "MASS. BOZZELLI" "LOC. PETICONE" "LOC. GUARDIOLA" DEI COMUNI DI MONTENERO DI BISACCIA (CB) E TAVENNA (CB) DELLA POTENZA DI PICCO IN DC PARI A 54.500,74 KWp e MASSIMA IN IMMISSIONE IN AC PARI A 45.000 KW e RELATIVE OPERE DI CONNESSIONE UBICATE NEL COMUNE DI MONTECILFONE (CB) E PALATA (CB)

ELABORATO N. C18	PROFILI DEI COMPONENTI ELETTROMECCANICI DELLA STAZIONE CONDIVISA 150 KV	SCALA 1:125
----------------------------	---	----------------

COMMITTENTE
TAVENNA SOLAR PARK S.R.L.
VIA FRANCESCO RESTELLI N.3/7
20124 MILANO
P.IVA 06055410655

FIRMA E TIMBRO IL TECNICO
[Signature]
PROGETTAZIONE E COORDINAMENTO
M.E. Free Srl
Via Athena 29
Cap 84047 Capaccio Paestum
P.IVA 0459710655
Ing. Giovanni Marsicano

SPAZIO RISERVATO AGLI ENTI

Aggiornamenti	N°	Data	Cod. Stmg	Nome File	Eseguito da	Approvato da
	Rev 0	OTTOBRE 2022	202101387	MMIT_MTM_C18	Ing. Giovanni Marsicano	Ing. Giovanni Marsicano