


SEZIONE TIPO SENZA BARRIERE ANTIRUMORE




SEZIONE A-A

Scala 1:20

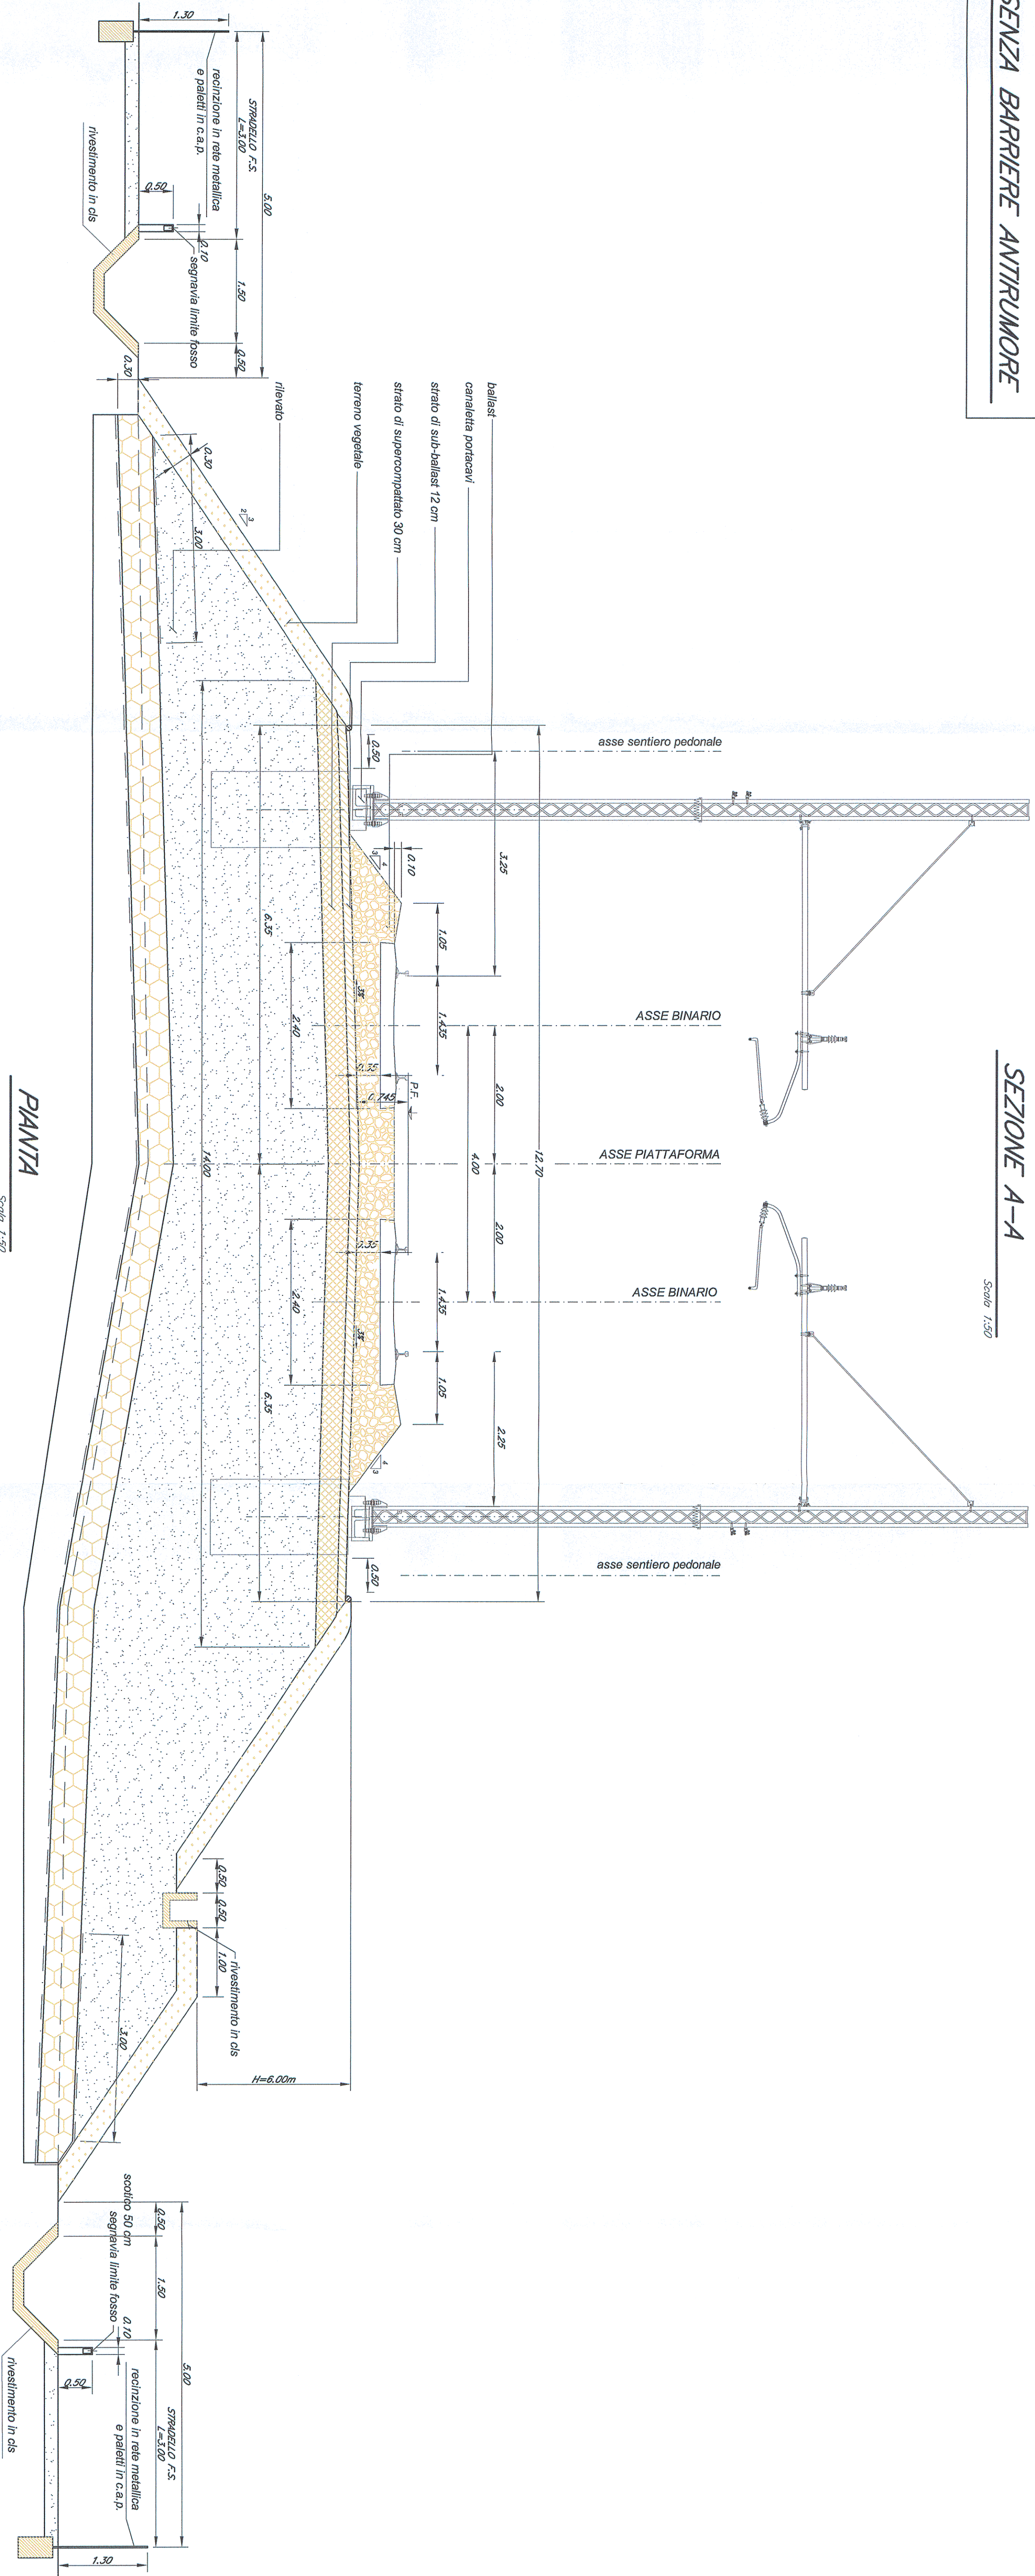

PANZA

Scala 1:20

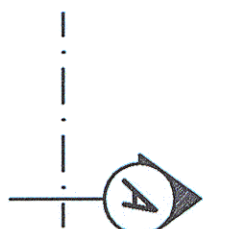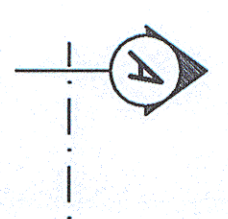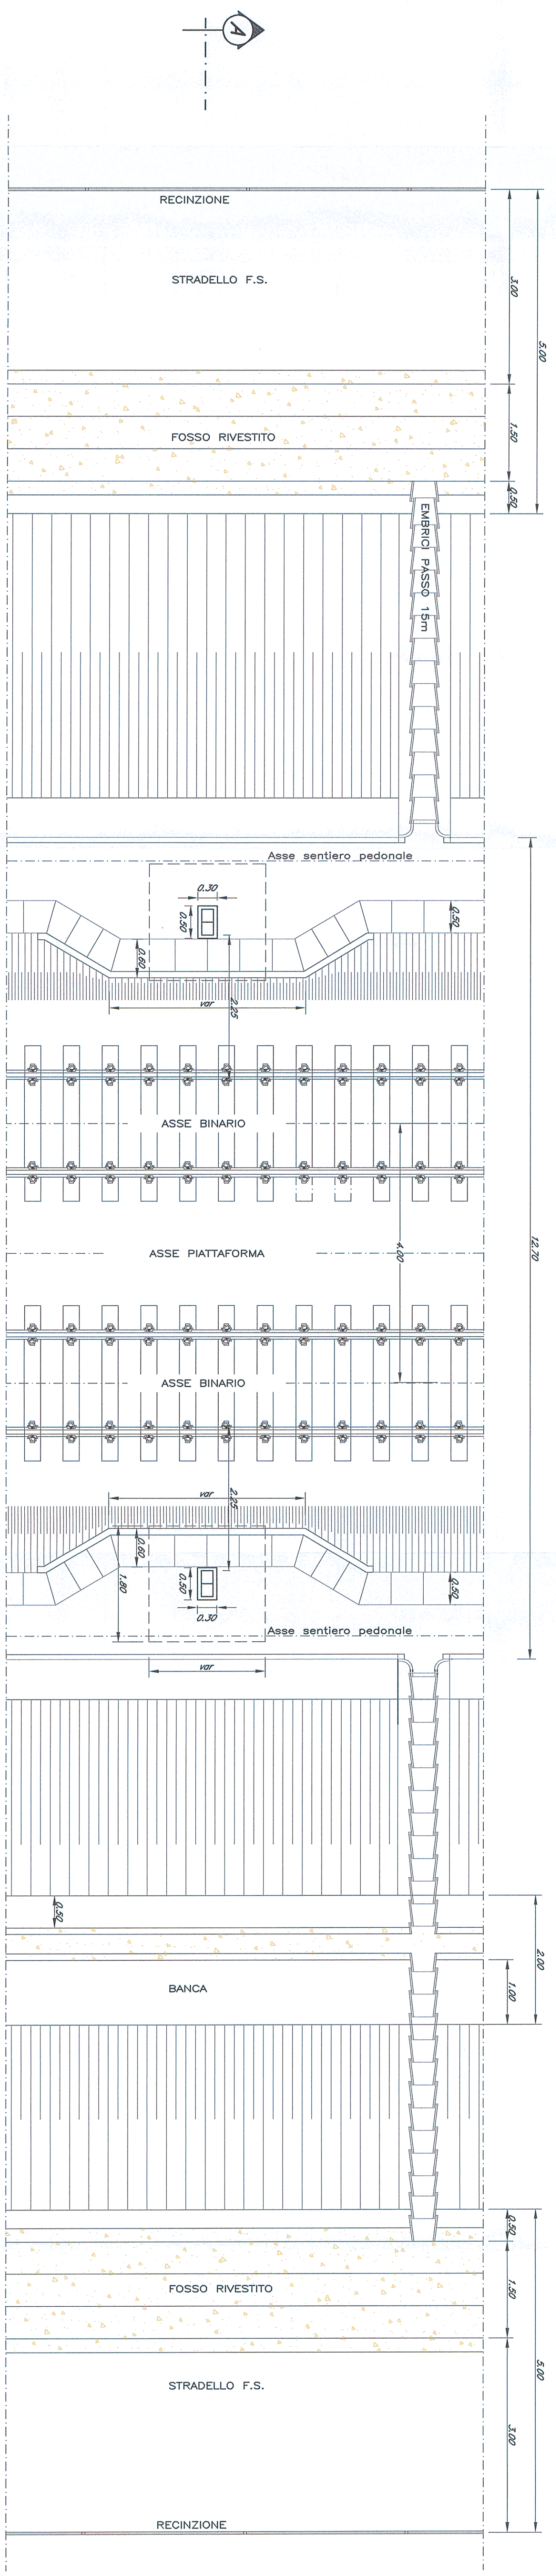





SEZIONE TIPO CON BARRIERE ANTIRUMORE

SEZIONE B-B

Scala 1:20

1/2 SEZ. IN CORRESPONDENZA PAILO T.E.

1/2 SEZIONE TIPO

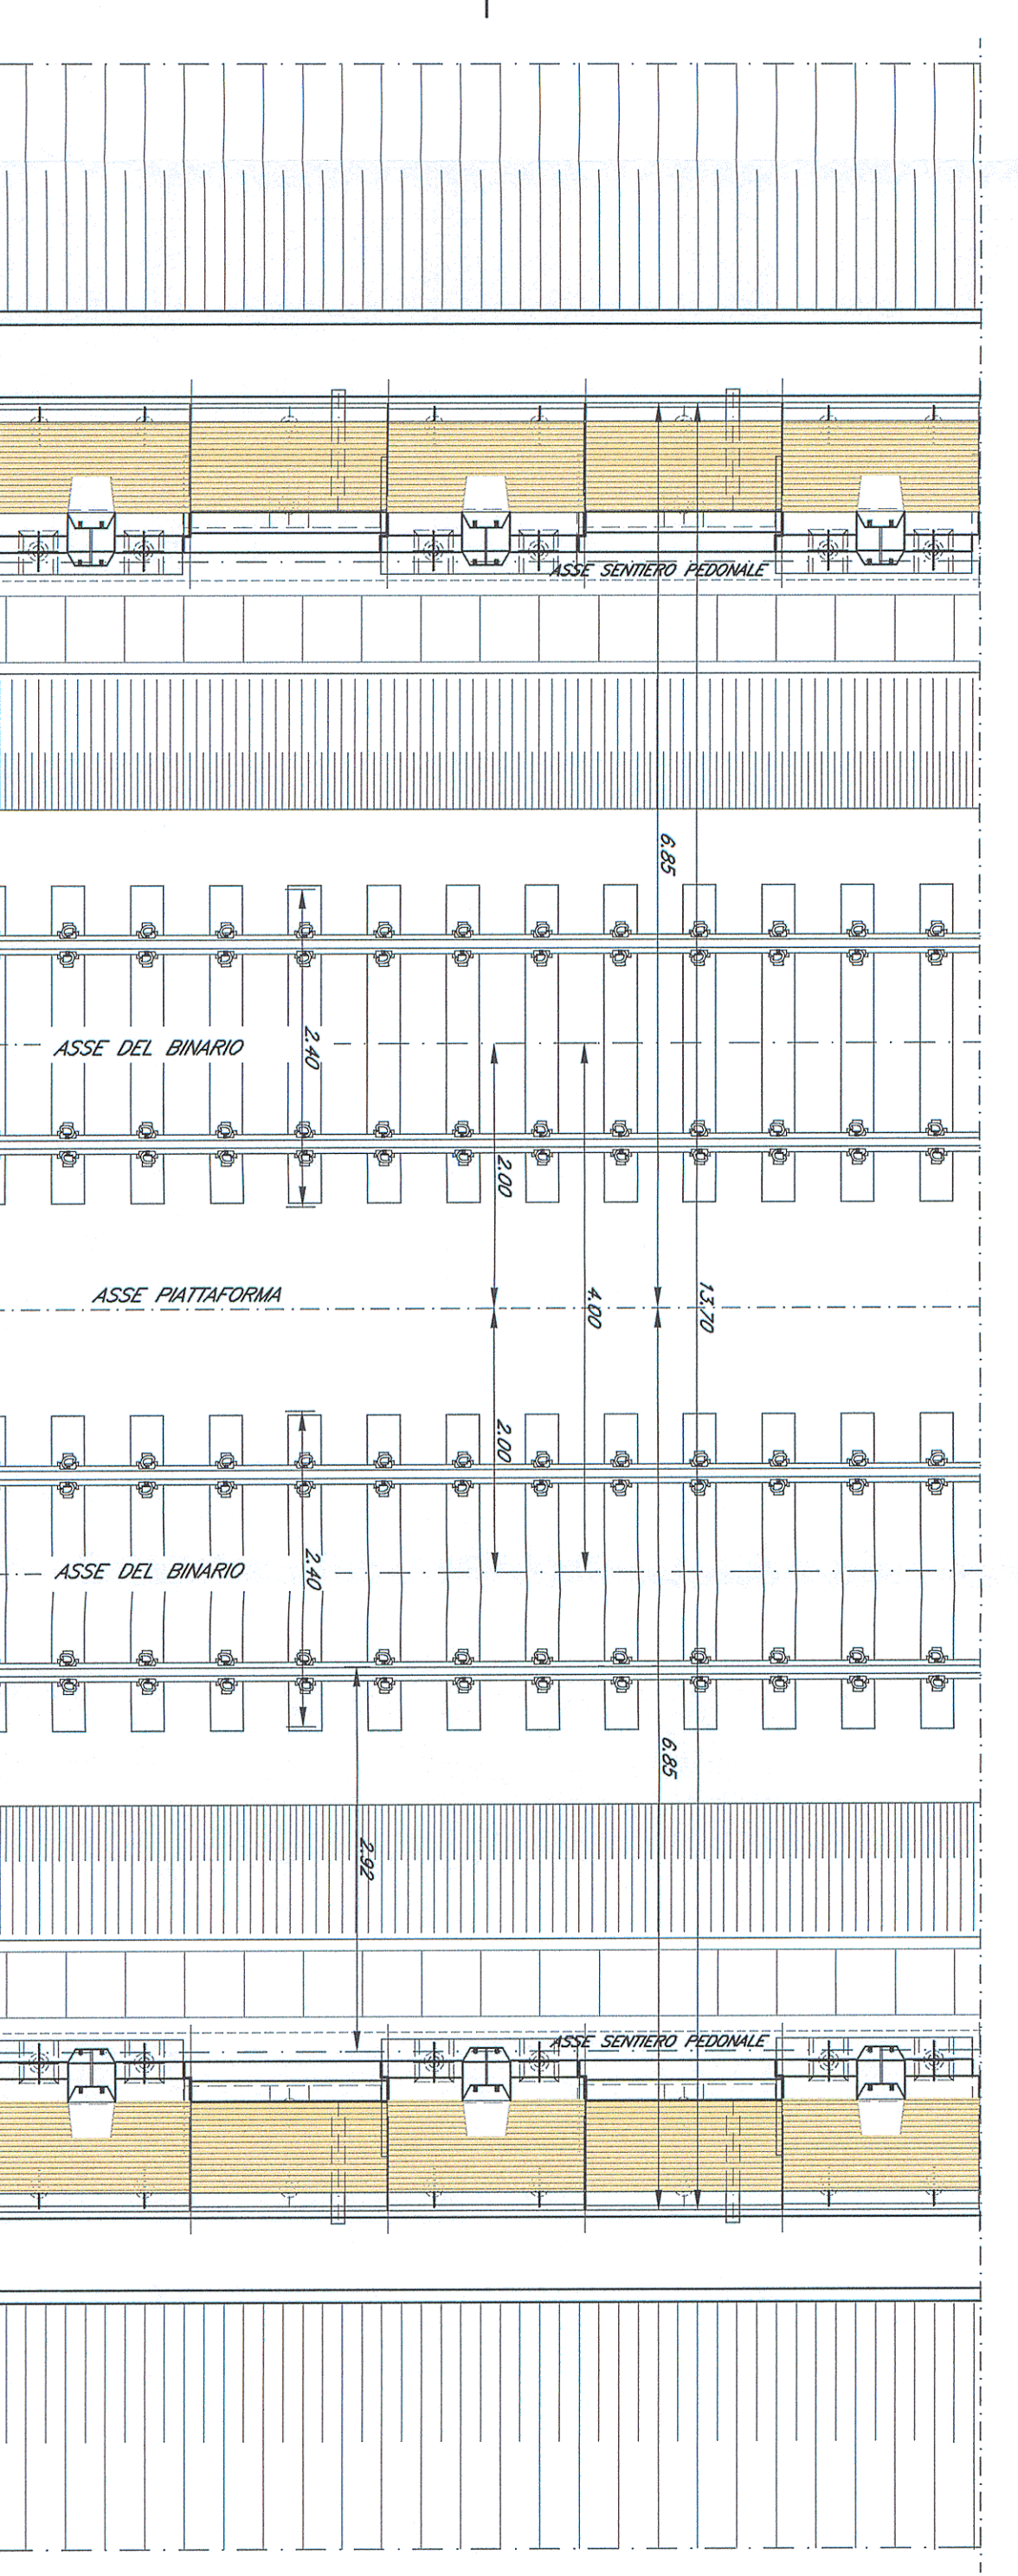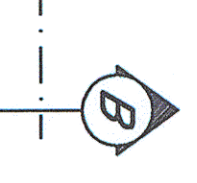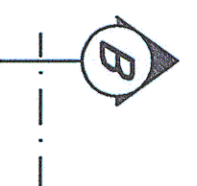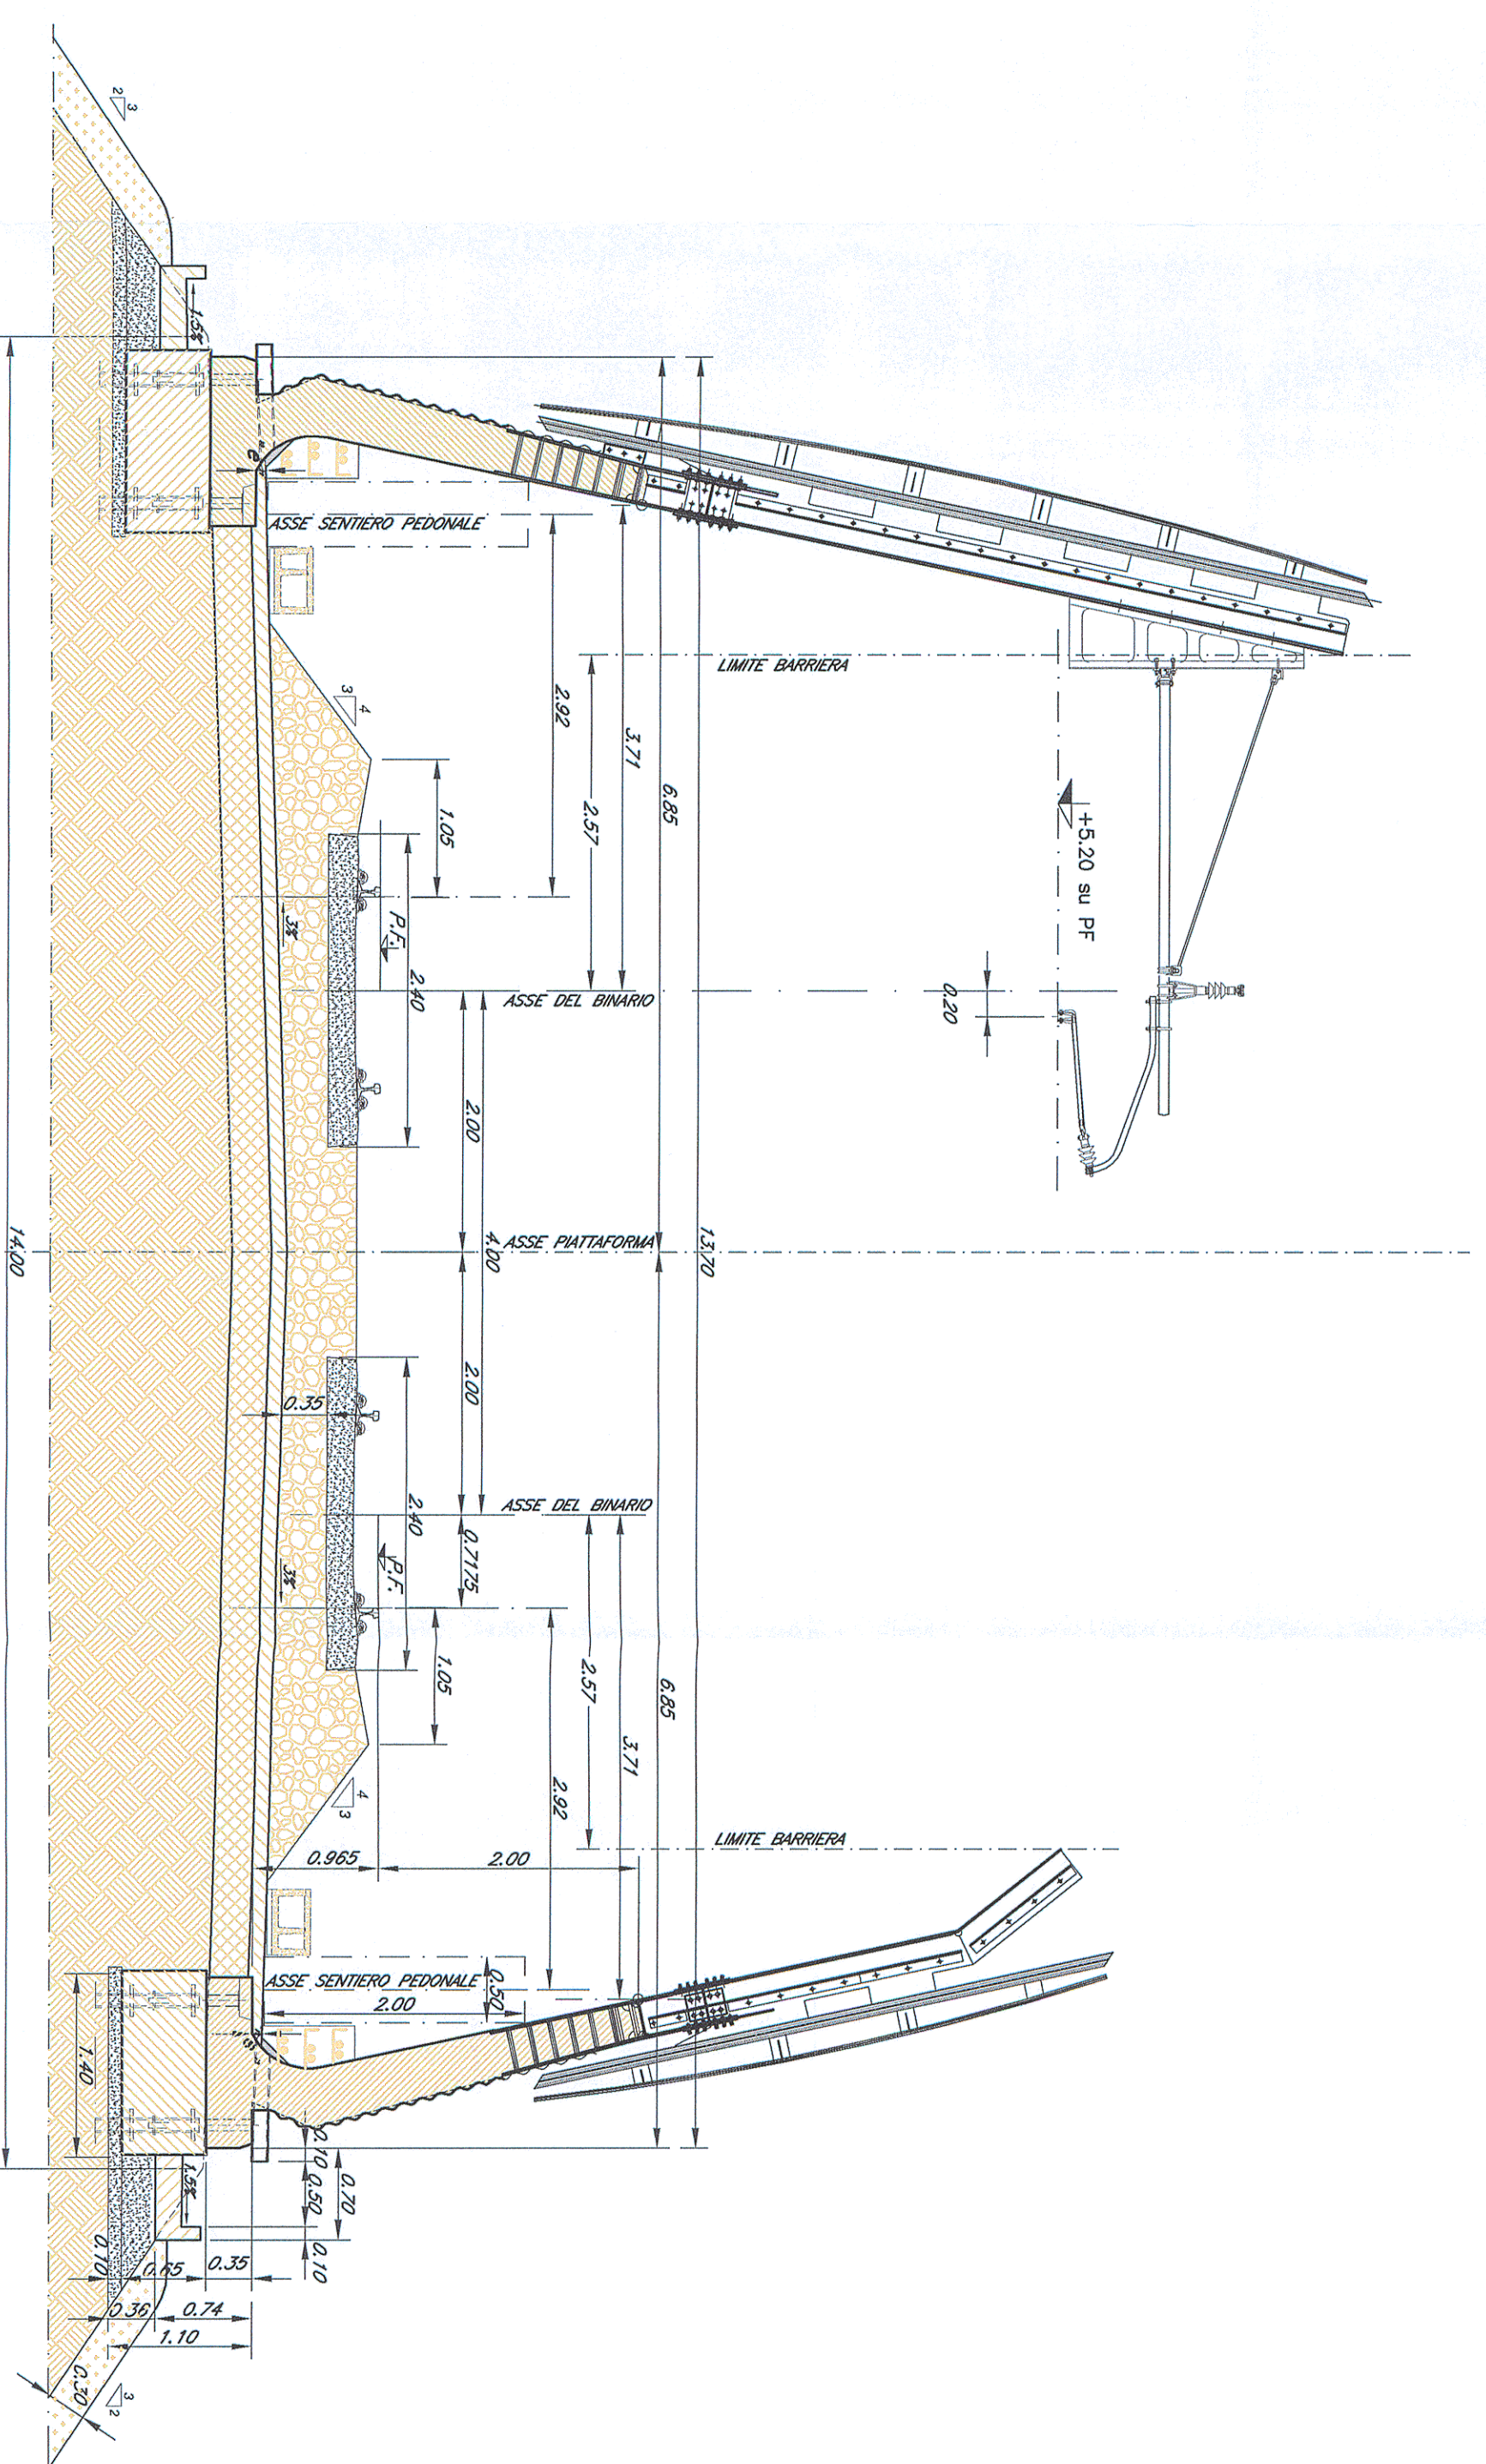

PANZA

Scala 1:20

COMMITTENTE		 GRUPPO FERROVIARIO ITALIANO DIREZIONE INVESTIMENTI DIREZIONE OPERAZIONI DISEGNI E PROGETTI ADRIATICA	
PROGETTAZIONE		 SIMONE TAVOLARI	
U.O. PRODUZIONE SUD E ISOLE PROGETTO PRELIMINARE LINEA PESCARA - BARI RADDOPPIO TERMINI (a) - LESINA (b) Lotto 00 - ELABORATI GENERALI Sezioni tipo doppio binario in rilevato - Tav. 1 di 4			
COMMESSA		LOTTO FASE ENTE TIPO DOC. OPERANDI/PIANA PROR. REV.	
L032 00 R 78 MB C50000 001 B		SCALE 1:50	
Data: 02/03/2011 Verificato: 02/03/2011 Data: 02/03/2011 Approvato: 02/03/2011 Data: 02/03/2011			
Autentica firma Ing. Simone TAVOLARI			