


PIANTA

Scala: 1:50

SEZIONE C-C

Scala: 1:50

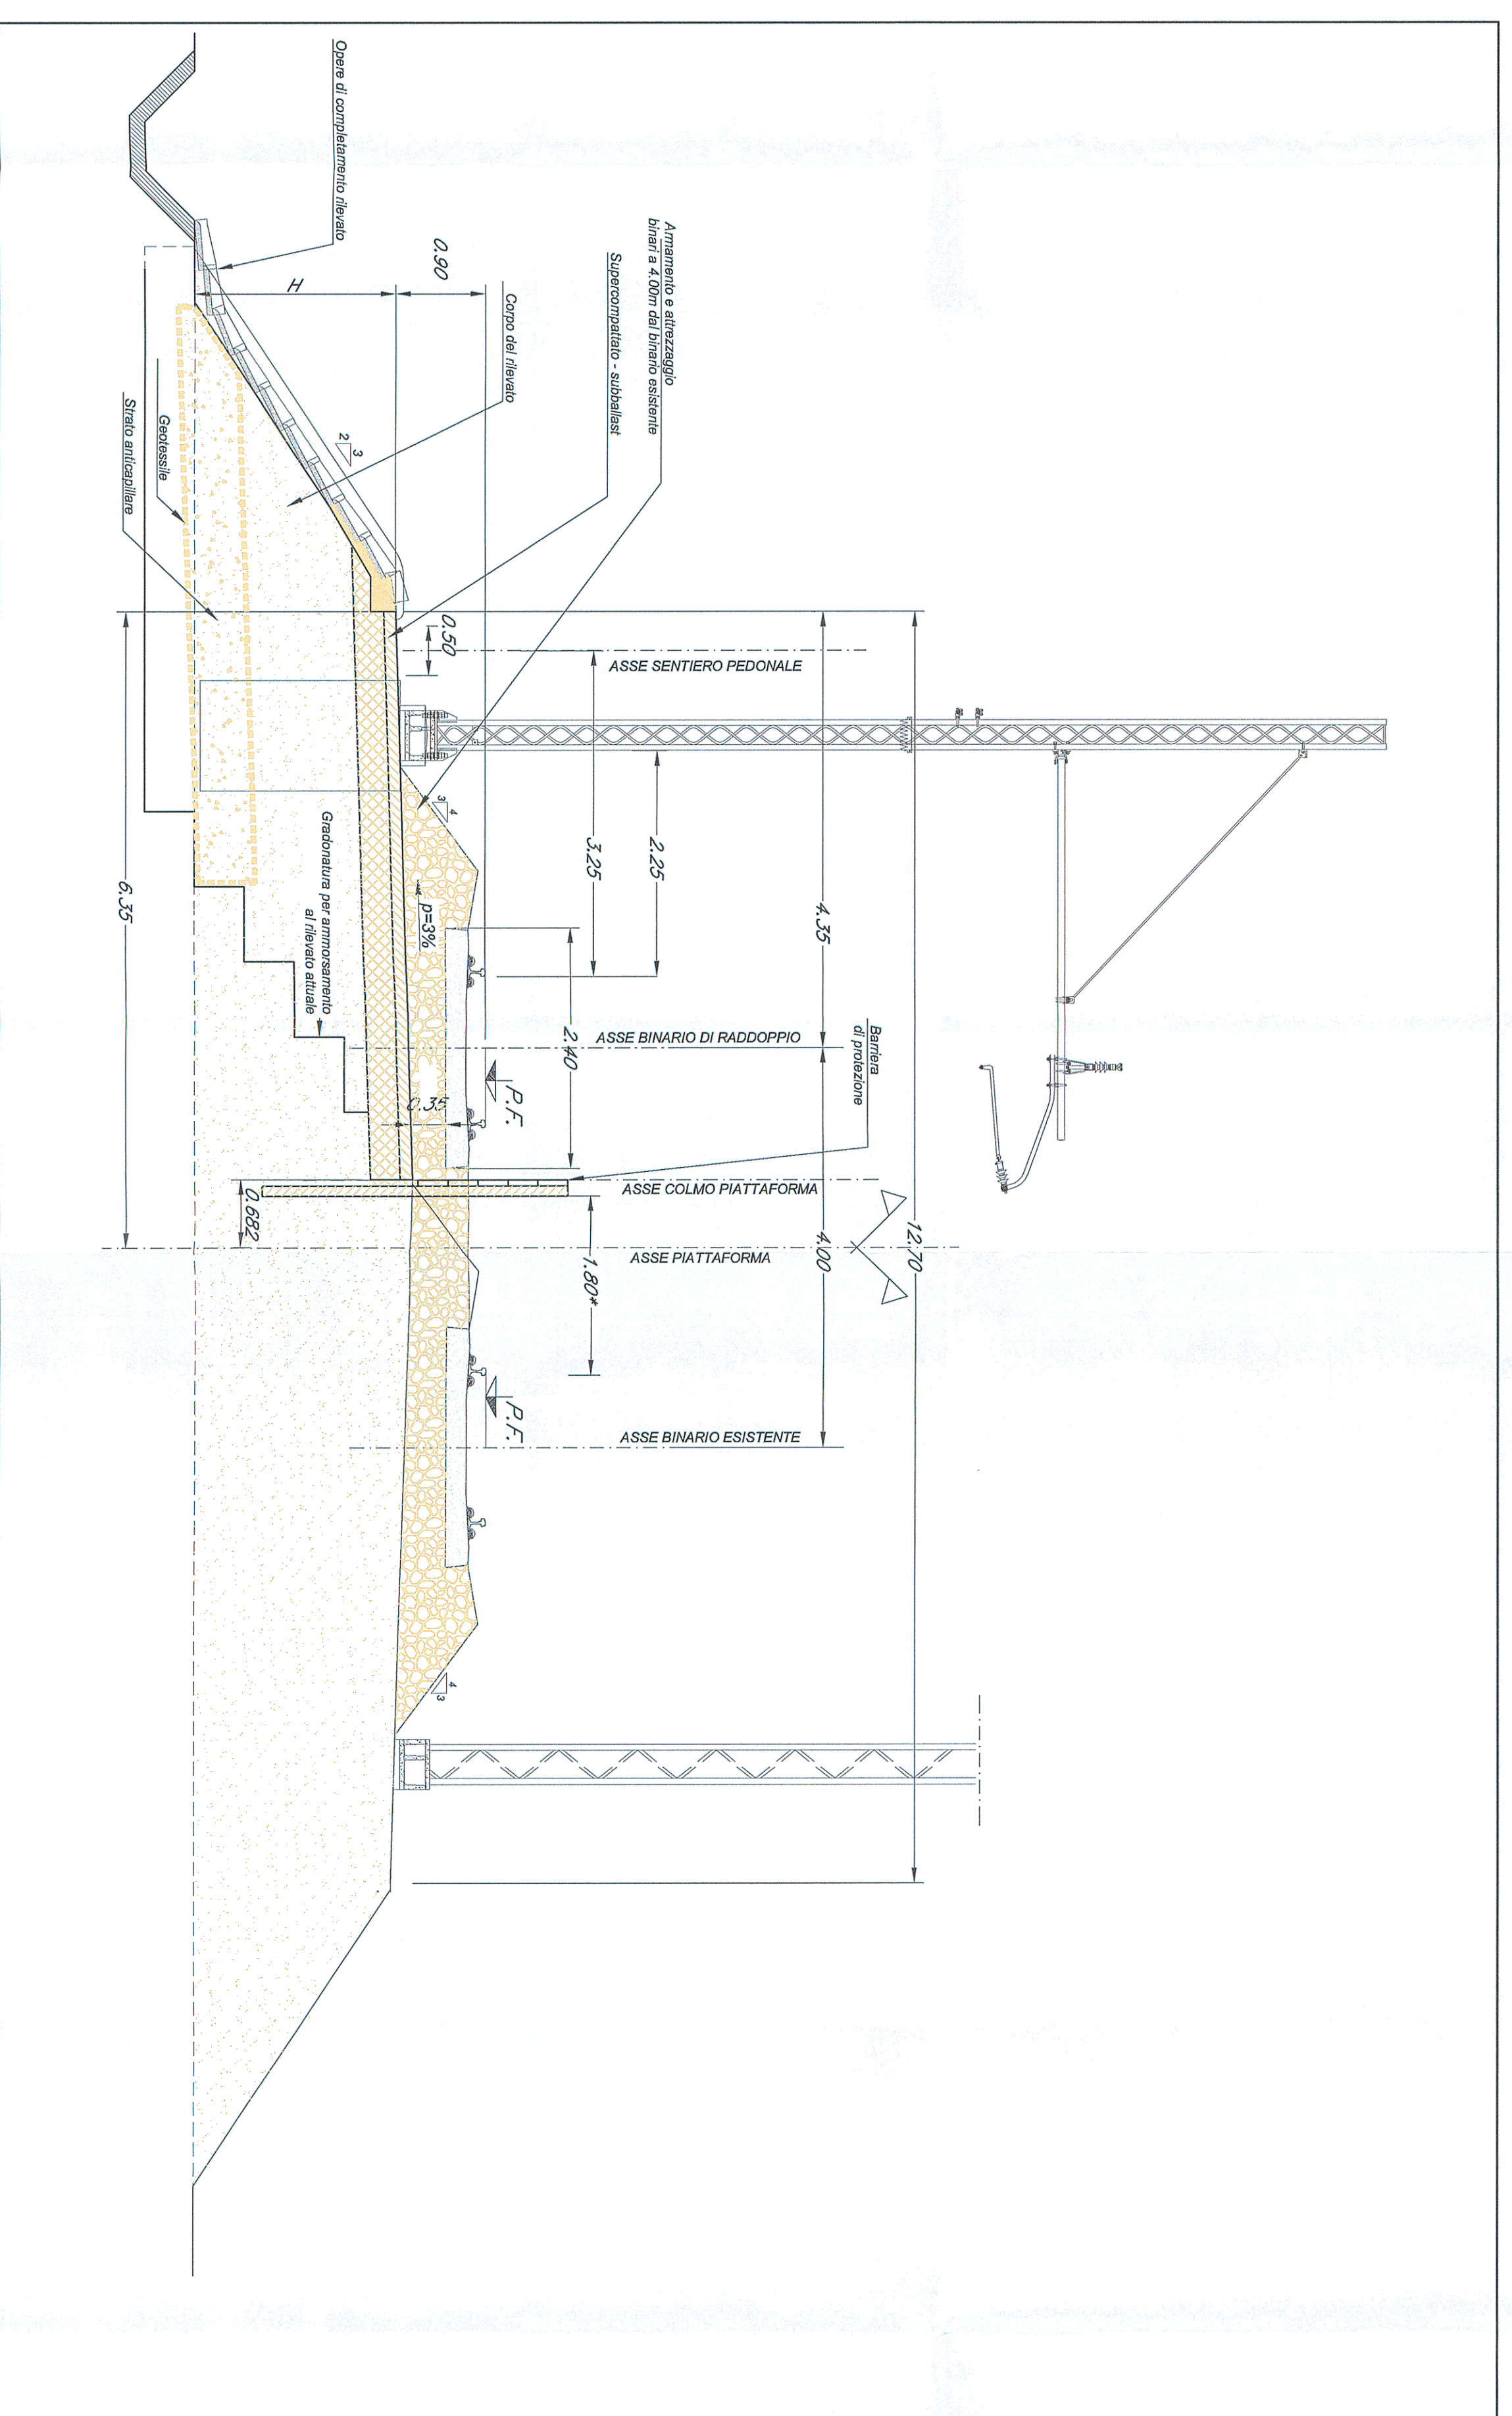

COMPTONLINE

SRFI
 GRUPPO IRI
 SOCIETA' PER AZIONI ITALIANA
 DIREZIONE INVESTIMENTI
 DIREZIONE PROGRAMMI INVESTIMENTI
 DIRETTORE SUD - PROGETTO ADRIATICA

ITALFERR
 SOCIETA' PER AZIONI ITALIANA

PROGETTAZIONE

U.O. PRODUZIONE SUD E ISOLE
 PROGETTO PRELIMINARE
 LINEA PESCARA - BARI
 RADDOPPIO TERMINI (9) - LESINA (9)
 Lotto 00 - ELABORATI GENERALI

Sezioni tipo binario in affiancamento - Trv. 2 di 4

COMMESSA LOTTO FASE ENTE TIPO DOC. OPERANDOPUNTA PROGR. REV.
 L032 00 R 78 WB CS0000 002 B

Rev.	Descrizione	Redatto	Data	Verificato	Data	Approvato	Data	Autore	Data
A	Schema esecutivo	F. C...	...	A. C...	...	F. C...	...		
B	Elaborati generali	M. S...	...	A. C...	...	F. C...	...		

SCALA: 1:50

IN ENA: